general notes:
საერთო შენიშვნები:

1. ყველა ზომა შემოწმდეს სამშენებლო მოედანზე. შეუთავსებლობა გარკვეული იქნას არქიტექტორთან. მშენებლობის დროს დამკვეთს უხსენებლად არქიტექტორი პასუხისმგებელი არ არის. მშენებლობის მსვლელობისას საინჟინრო და სამშენებლო სამუშაოების წარმოება რომელის იწვევს პროექტის ცვლილებას დასაშვებია მხოლოდ არქიტექტორის ნებართვის შემთხვევაში. პროექტიდან ნებისმიერი გადახვევა უნდა იქნას დაფიქსირებული და მიზეზები დროულად უნდა მეაცყობინონ არქიტექტორსა და სამუშაოთა მწარმოებელს.
2. არქიტექტურული ნიშნული 0.000 შეესაბამება აბსოლუტურ ნიშნულს + 414.00.
3. ზომები მოცემულია მილიმეტრებში.
4. აუცილებელია მშენებლობა წარიმართოს კანონმდებლობით განსაზღვრული პროცედურების დაცვით.
5. აუცილებელია შეწრა ნაგებობის უქსპლუატაციაში მისაღებად წარსადგენი დოკუმენტაციის ნუსხის გაცნობა.
6. ჯარბის გალების ორიენტაცია დაახუსტეთ გეგმებზე.

specific notes:
პირობითი აღნიშნები:

1	——— ჯიბის უკრედი
2	——— ტექნიკური სათავსო
3	——— მუზეუმის სცენა
4	——— ლიფტის უკრედი

index ინდექსი	date თარიღი	revisions რევიზია	drawn ნახაზი	checked შემოწმებულია

სტუდია 4
ისრაელის არქიტექტორთა ჯგუფი
studio 4

დაკვეთა № order	
დამკვ. client	შპს ,,სიტი ემ" ს/კ 204 497 295
მისამ. adress	ქალაქი თბილისი, გუდიაშვილის ქ. № 3 gudiashvili st. 3, Tbilisi
პროექტ. project	მრავალფუნქციური შენობა Multi-function building

	name, surname სახელი,გვარი	signature ხელმოწერა
დირექტორი პროექტის ავტ. director project author	იური პუჩინსკი iuri puchinski	
მთ.არქიტექტორი Chief Architect	ი.პუჩინსკი i.puchinski	
არქიტექტორი Architect	ქეთი ბოჭოიძე Katie Bochoidze	
არქიტექტორი Architect		

ფორმ. sheet	A1	თარიღი date	2014
სტადია stage	მ პ	მასშტ. scale	1 : 100
ნახაზი drawing	მუზეუმის სცენის სართულის გეგმა -6,45 ნიშნულზე		
ფურცელ. pages		ფურც. page	

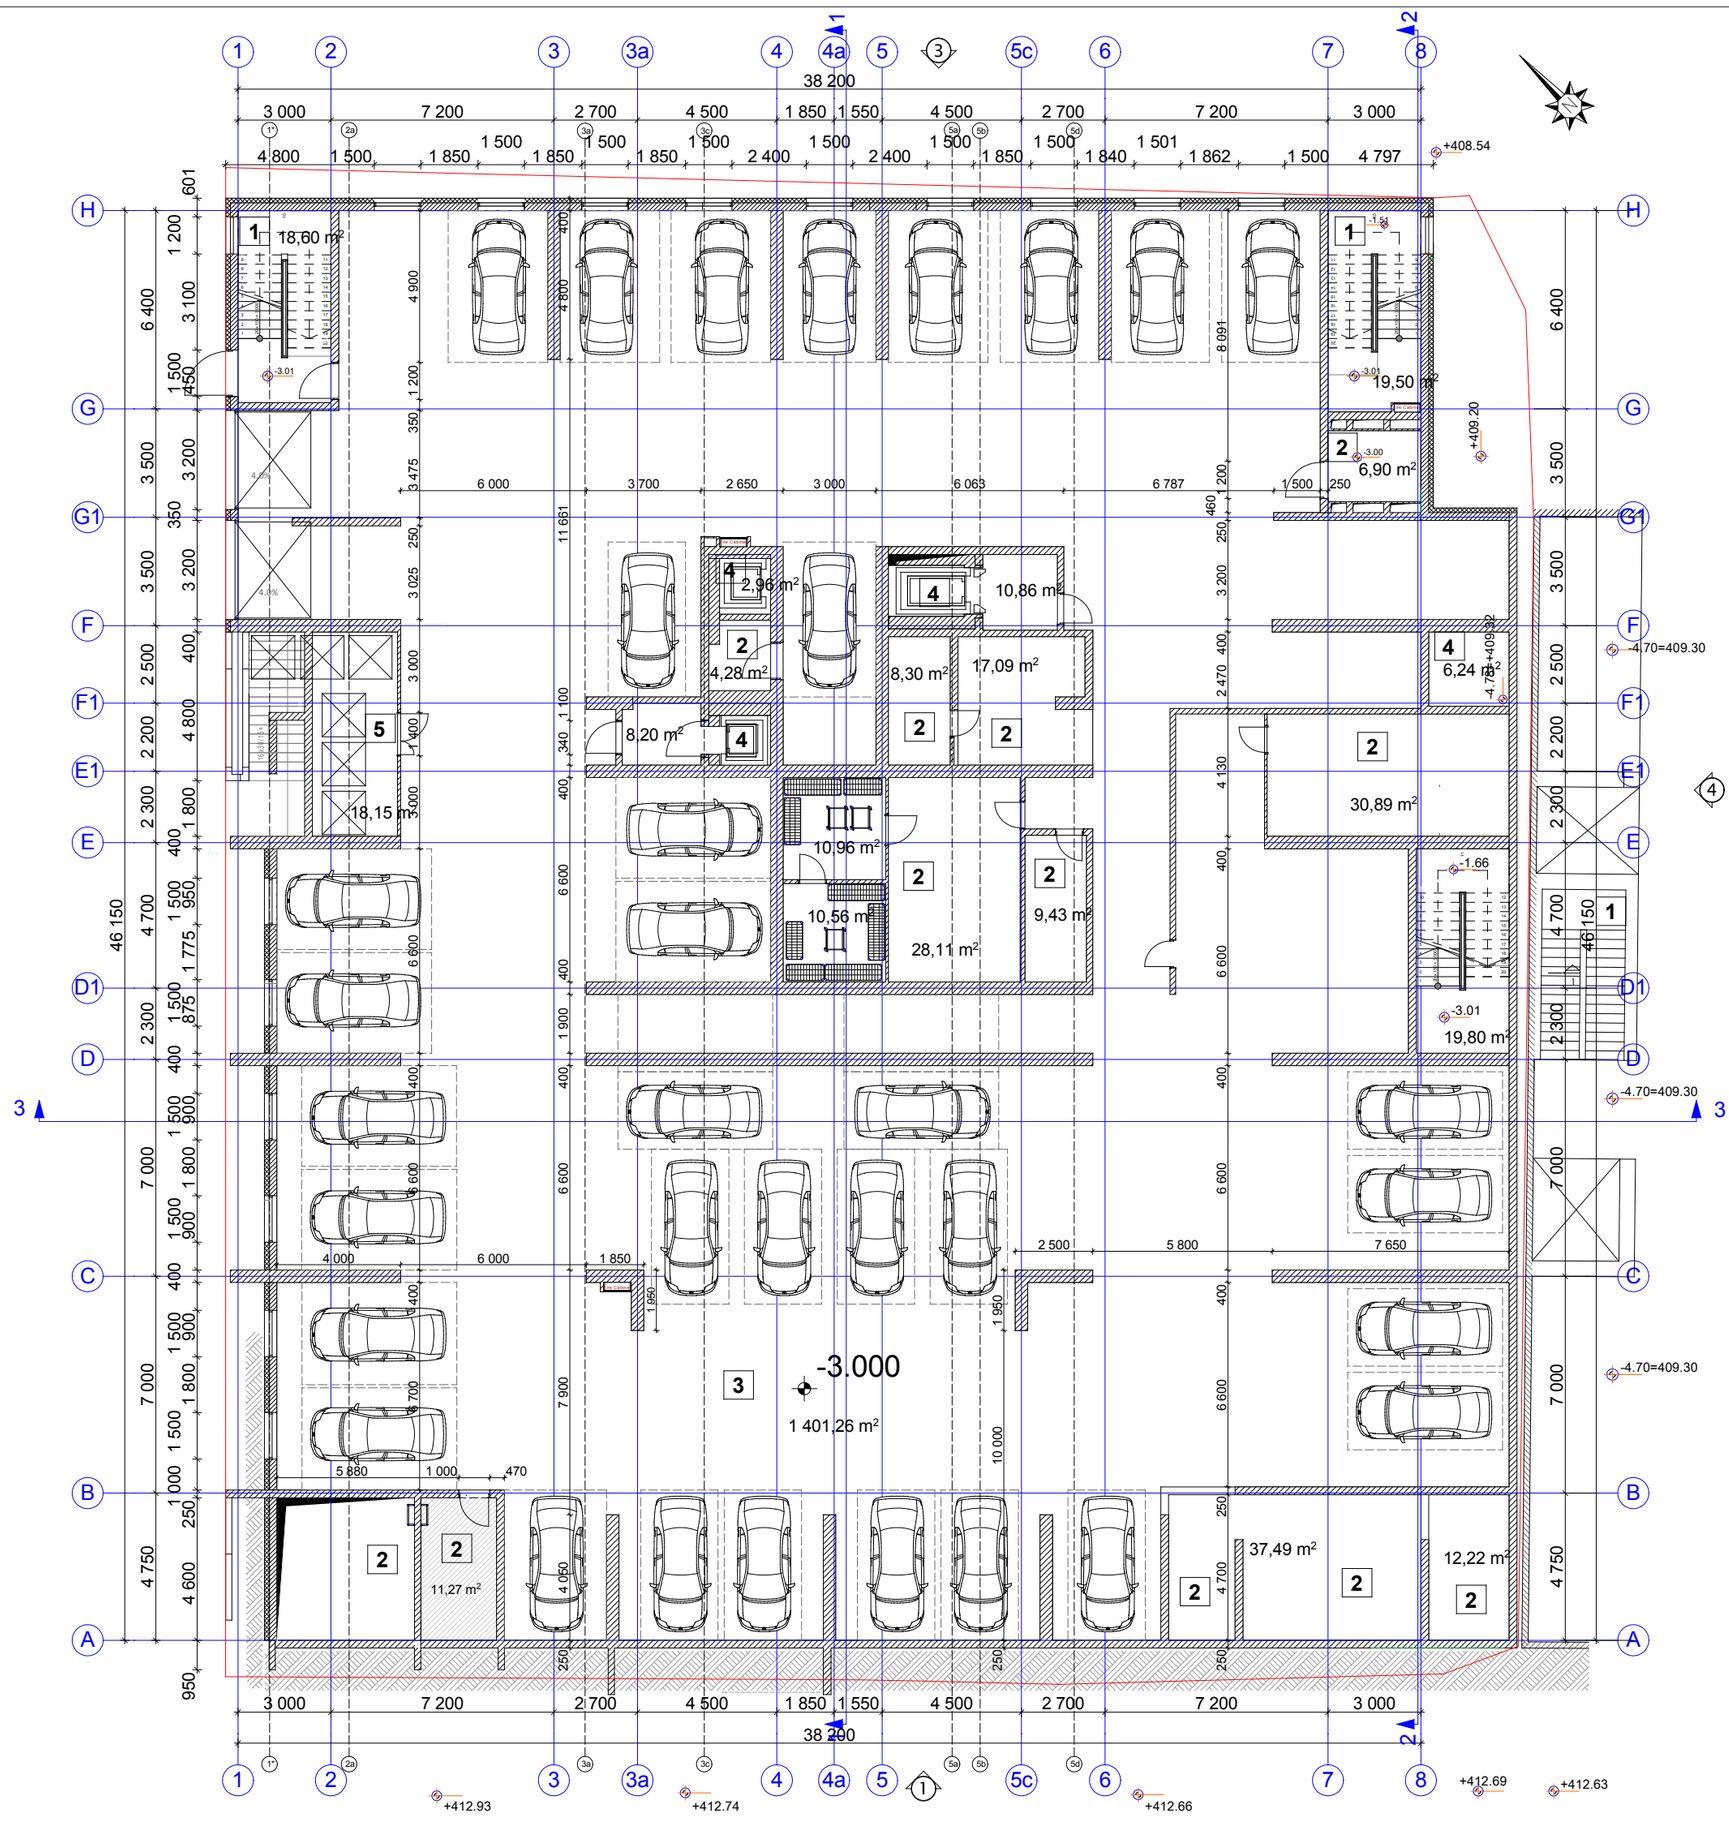

general notes:

საერთო შენიშვნები:

1. ყველა ზომა შემოწმდეს სამშენებლო მოედანზე. პერთავსებლობა გარკვეული იქნას არქიტექტორთან. მშენებლობის დროს დაშვებულ უხეშობაზე არქიტექტორი პასუხისმგებელი არ არის. მშენებლობის მსვლელობისას საინჟინრო და სამშენებლო სამუშაოების წარმოება რომელის იწვევს პროექტის ცვლილებას დასაშვებია მხოლოდ არქიტექტორის ნებართვის შემთხვევაში. პროექტიდან ნებისმიერი გადახვევა უნდა იქნას დაფიქსირებული და მიზეზები დროულად უნდა მეაცყობინონ არქიტექტორსა და სამუშაოთა მწარმოებელს.
2. არქიტექტურული ნიშნული 0.000 შეესაბამება აბსოლუტურ ნიშნულს + 414.00.
3. ზომები მოცემულია მილიმეტრებში.
4. აუცილებელია მშენებლობა წარიმართოს ჯანრმთელობით განსაზღვრული პროცედურების დაცვით.
5. აუცილებელია შენობა ნაგებობის უქსპლუატაციაში მისაღებად წარსადგენი დოკუმენტაციის ნუსხის გაცნობა.
6. ჯარბის გაღების ორიენტაცია დაახუსტეთ გეგმებზე.

specific notes:

პირობითი აღნიშნები:

1 — კიბის უჯრედი
2 — ტექნიკური სათავსო
3 — ავტოსადგომი
4 — ლიფტის უჯრედი
5 — სანაგვე კონტეინერები

index ინდექსი	date თარიღი	revisions რევიზია	drawn ნახაზი	checked შემოწმებულია

სტუდია 4
ისრაელის არქიტექტორთა ჯგუფი
studio 4

დაკვეთა № / order

დამკვ. client	შპს ,,სიტი ემ" ს/კ 204 497 295
მისამ. adress	ქალაქი თბილისი, გუდიაშვილის ქ. № 3 gudiashvili st. 3, Tbilisi
პროექტ. project	მრავალფუნქციური შენობა Multi-function building

	name, surname სახელი,გვარი	signature ხელმოწერა
დირექტორი პროექტის ავტ. director project author	იური პუჩინსკი iuri puchinski	
მთ.არქიტექტორი Chief Architect	ი.პუჩინსკი i.puchinski	
არქიტექტორი Architect	ქეთი ბოჭოიძე Katie Bochoidze	
არქიტექტორი Architect		

ფორმ. sheet	A1	თარიღი date	2014
სტადია stage	მპ	მასშტ. scale	1 : 100

ნახაზი drawing: ავტოსადგომის სართულის გეგმა -3,00 ნიშნულზე

ფურც. pages / ფურც. page

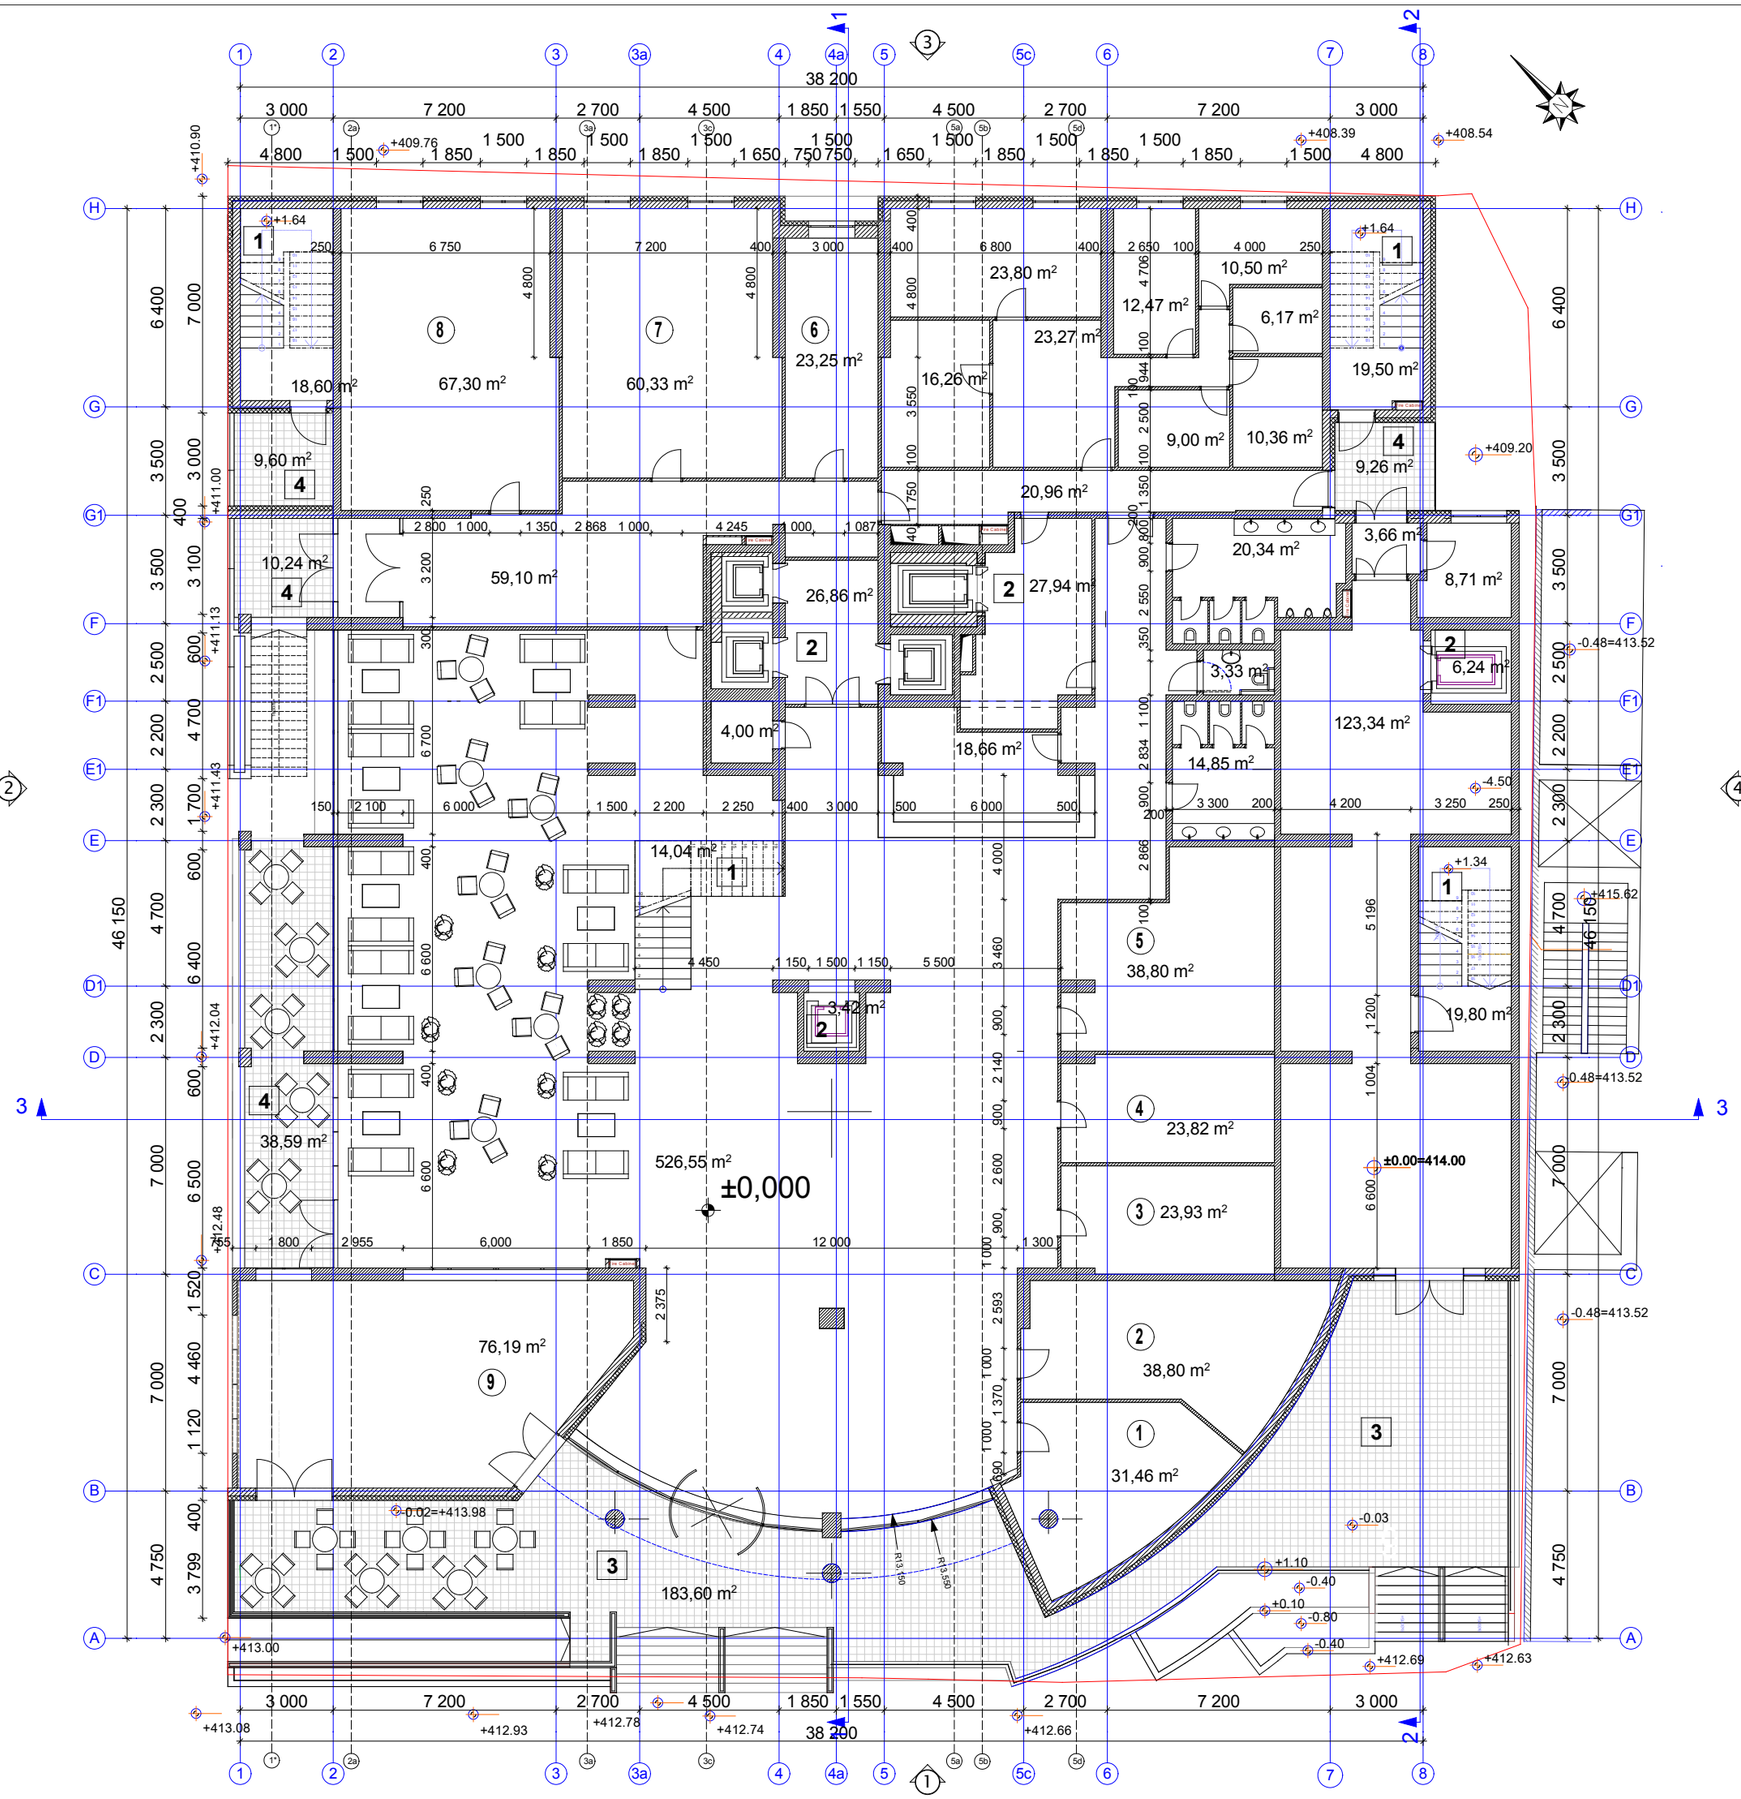

general notes:
საერთო შენიშვნები:

1. ყველა ზომა შემოწმდეს სამშენებლო მოედანზე. შეეთანხმებოდეს გარსკვლავი იქნას არქიტექტორთან. მშენებლობის დროს დაშვებულ უხეშობაზე არქიტექტორი პასუხისმგებელი არ არის. მშენებლობის მსვლელობისას საინჟინრო და სამშენებლო სამუშაოების წარმოება რამეულს იწვევს პროექტის ცვლილებას დასაშვებია მხოლოდ არქიტექტორის ნებართვის შემთხვევაში. პროექტიდან ნებისმიერი გადახვევა უნდა იქნას დაფიქსირებული და მიზეზები დროულად უნდა მეაცნობინონ არქიტექტორსა და სამუშაოთა მწარმოებელს.
2. არქიტექტურული ნიშნული 0.000 შეესაბამება აბსოლუტურ ნიშნულს + 414.00.
3. ზომები მოცემულია მილიმეტრებში.
4. აუცილებელია მშენებლობაზე წარიმართოს ჯანრმთველობით განსაზღვრული პროცედურების დაცვით.
5. აუცილებელია შენობა ნაგებობის უქსპლუატაციაში მისაღებად წარსადგენი დოკუმენტაციის წესის გაცნობა.
6. ჯარების გაღების ორიენტაცია დაახუსტეთ გეგმებზე.

specific notes:
პირობითი აღნიშნები:

1 —— კიბის უჯრედი
2 —— ლიფტის უჯრედი
3 —— ტერასა
4 —— ლოჯია

ლოჯია – შენობის მოცულობაში შეჭრილი გადახურული, სამი მხრიდან კედლებით შემოსაზღვრული და ფასადის მხრიდან ღიაში ჩასმული მოაჯირით შემოკავებული სახფახულო სამყოფი.
ტერასა – მიწაზე ან შენობის მოცულობაში მოწყობილი, გადაუხურავი, სამი მხრიდან გახსნილი, საქიროების შემთხვევაში მოაჯირით შემოკავებული ბაქანი, აგრეთვე ისეთი ბრტყელი სახურავი ან ბრტყელი სახურავის ნაწილი, რომლის ზედაპირი მოქირკეთებულია ისე რომ შესაძლებელია მისი გამოყენება სახფახულო სამყოფად. ტერასაზე შესაძლებელია მოეწყოს მარკიზი და საჩრდილობელი.

index	date	revisions	drawn	checked
ინდექსი	თარიღი	რევიზია	ნახაზი	შემოწმებულია

სტუდია 4
ისრაელის არქიტექტორთა ჯგუფი
studio 4

დაკვეთა № order	
დამკვ. client	შპს ,,სიტი ემ" ს/კ 204 497 295
მისამ. adress	ქალაქი თბილისი, გუდიაშვილის ქ. № 3 gudiashvili st. 3, Tbilisi
პროექტ. project	მრავალფუნქციური შენობა Multi-function building

	name, surname სახელი,გვარი	signature ხელმოწერა
დირექტორი პროექტის ავტ. director project author	იური პუჩინსკი iuri puchinski	
მთ.არქიტექტორი Chief Architect	ი.პუჩინსკი i.puchinski	
არქიტექტორი Architect	ქეთი ბოჭოიძე Katie Bochoidze	
არქიტექტორი Architect		

ფორმ. sheet	A1	თარიღი date	2014
სტადია stage	მ პ	მასშტ. scale	1 : 100
ნახაზი drawing	პირველი სართულის გეგმა 0,00 ნიშნულზე		
ფურცელი pages		ფურც. page	

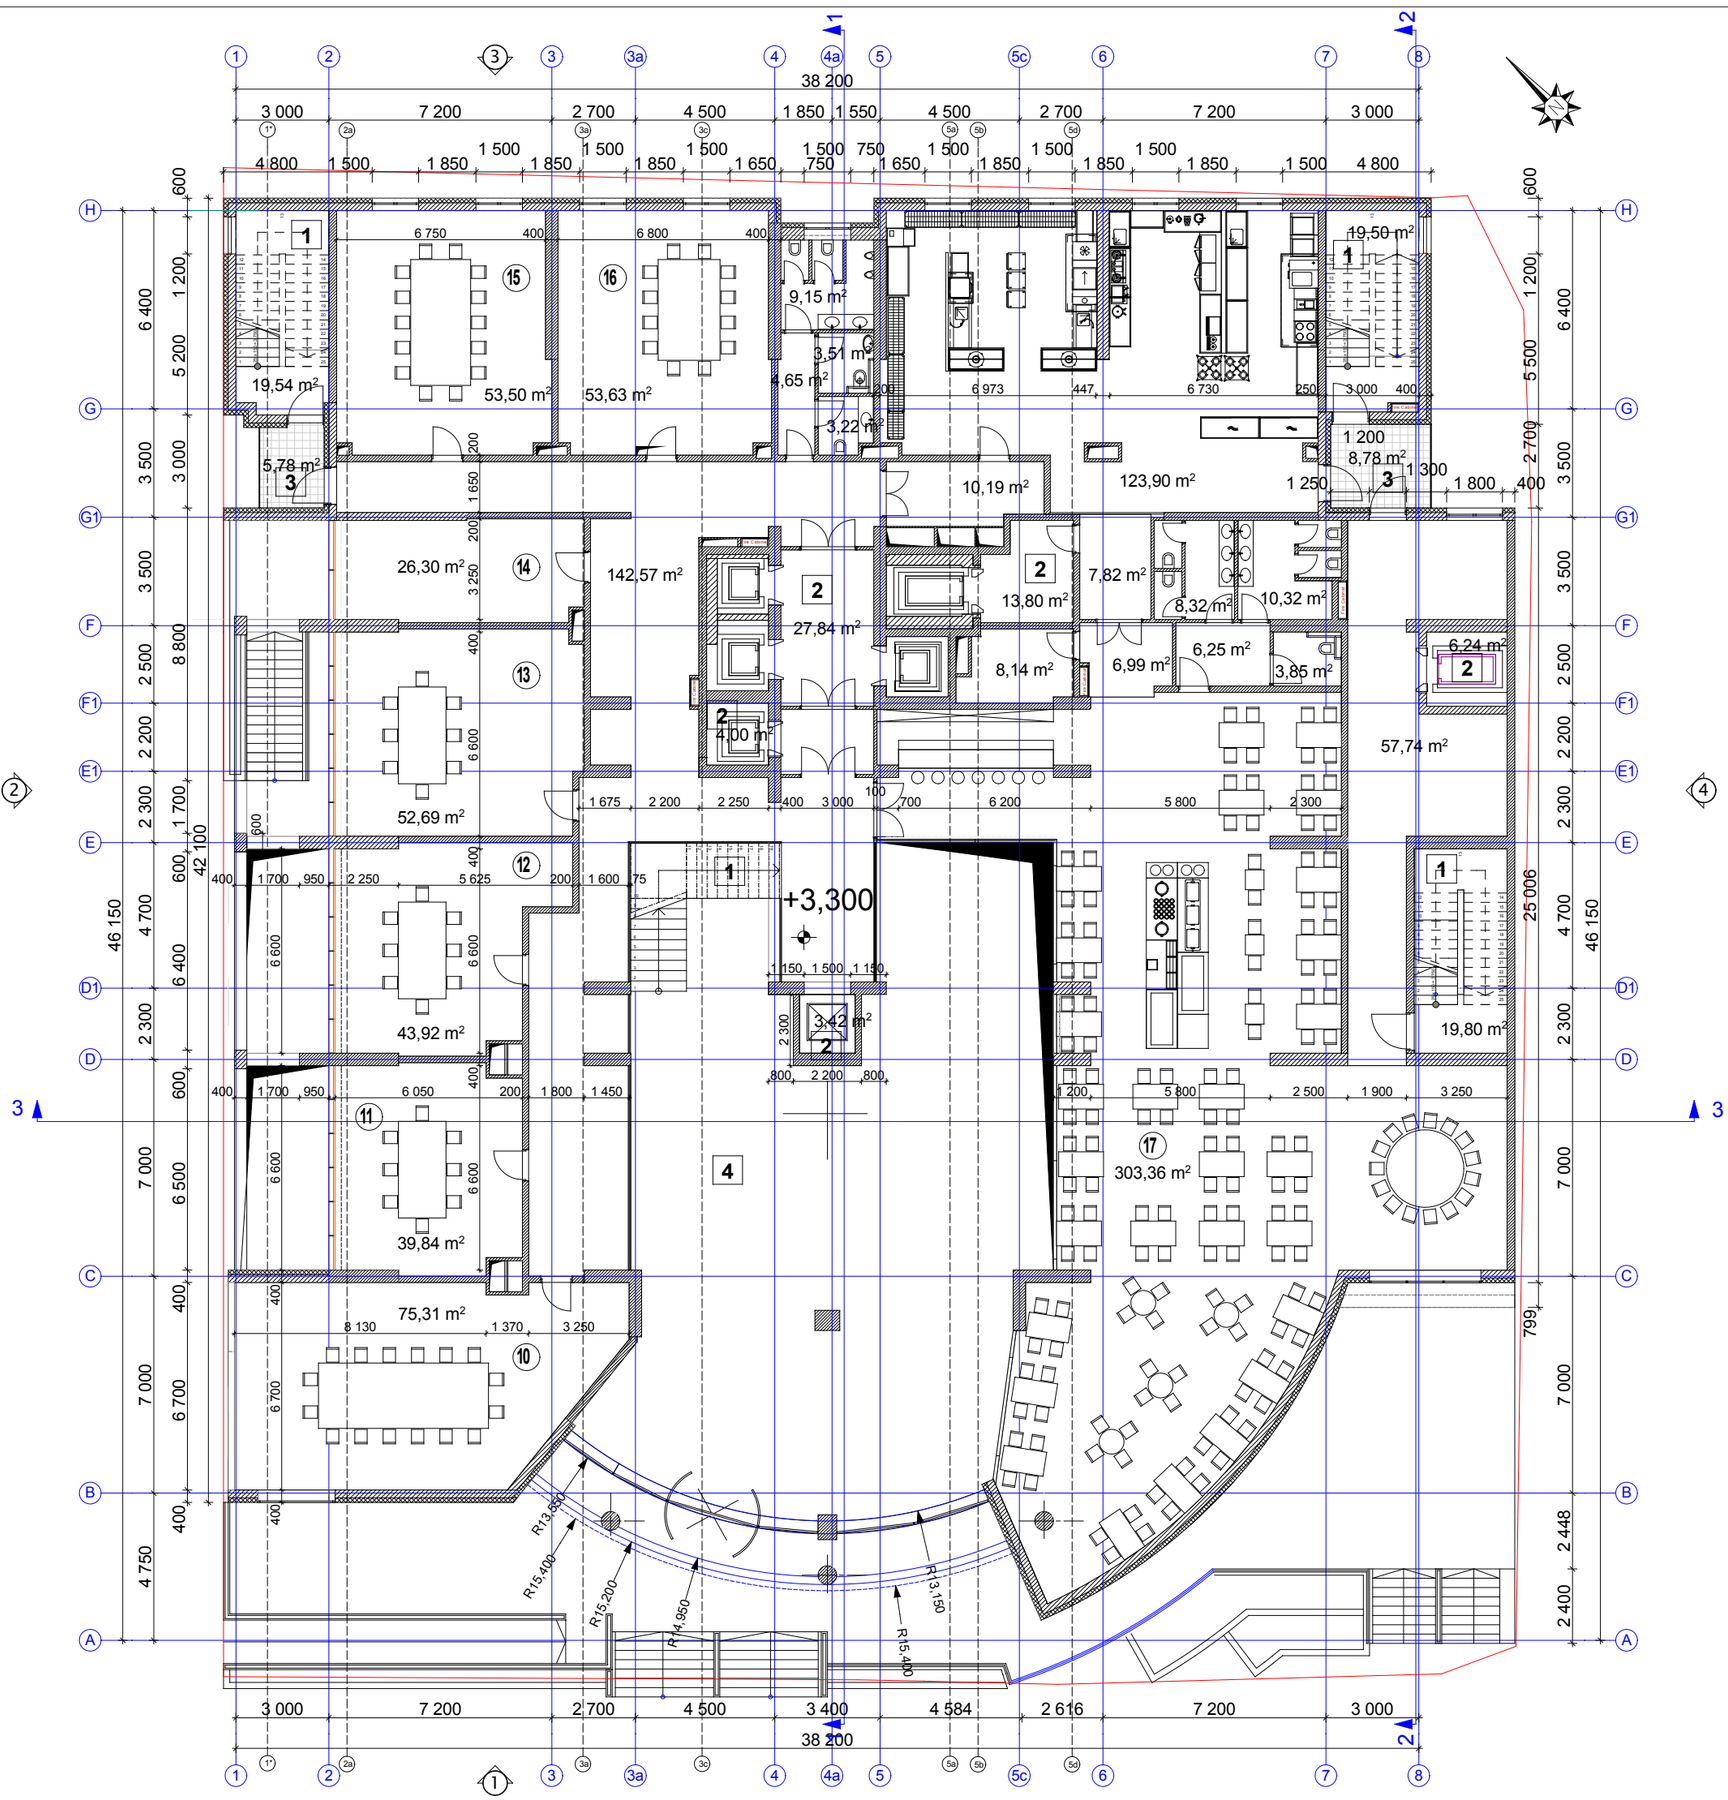

general notes:
საერთო შენიშვნები:

1. ყველა ზომა შემოწმდეს სამშენებლო მოედანზე. შეეთანხმებოდეს გარემომცველ ინსა არქიტექტორთან. მშენებლობის დროს დაშვებულ უხეშობაზე არქიტექტორი პასუხისმგებელი არ არის. მშენებლობის მსვლელობისას საინჟინრო და სამშენებლო სამუშაოების წარმოება რომელის იწვევს პროექტის ცვლილებას დასაშვებია მხოლოდ არქიტექტორის ნებართვის შემთხვევაში. პროექტიდან ნებისმიერი გადახვევა უნდა იქნას დაფიქსირებული და მიზეზები დროულად უნდა მეცნობინონ არქიტექტორსა და სამუშაოთა მწარმოებელს.
2. არქიტექტურული ნიშნული 0.000 შეესაბამება აბსოლუტურ ნიშნულს + 414.00.
3. ზომები მოცემულია მილიმეტრებში.
4. აუცილებელია მშენებლობა წარიმართოს ჯანრმთველობით განსაზღვრული პროცედურების დაცვით.
5. აუცილებელია შენობა ნაგებობის უქსპლუატაციაში მისაღებად წარსადგენი დოკუმენტაციის ნუსხის გაცნობა.
6. ჯარბის გაღების ორიენტაცია დაახუსტეთ გეგმებზე.

specific notes:
პირობითი აღნიშნები:

1 — კიბის უჯრედი
2 — ლიფტის უჯრედი
3 — ლოჯია
4 — ატრიუმი (ამოჭრილი სივრცე)

ლოჯია – შენობის მოცულობაში შეჭრილი გადახურული, სამი მხრიდან კედლებით შემოსაზღვრული და ფასადის მხრიდან ბახსნილი და მოჯირითი შემოკავებული სახფიფული სამყოფი.
ტერასა – მიწაზე ან შენობის მოცულობაში მოწყობილი, გადაუხურავი, სამი მხრიდან გახსნილი, საჭიროების შემთხვევაში მოჯირითი შემოკავებული ბაქანი, აგრეთვე ისეთი ბრტყელი სახურავი ან ბრტყელი სახურავის ნაწილი, რომლის ზედაპირი მოპირკეთებულია ისე რომ შესაძლებელია მისი გამოყენება სახფიფული სამყოფად. ტერასაზე შესაძლებელია მოეწყოს მარკიზი და საჩრდილობელი.

index	date	revisions	drawn	checked
ინდექსი	თარიღი	რევიზია	ნახაზი	შემოწმებულია

სტუდია 4
ისრაელის არქიტექტორთა ჯგუფი
studio 4

დაკვეთა № order	
დამკვ. client	შპს ,,სიტი ემ" ს/ნ 204 497 295
მისამ. adress	ქალაქი თბილისი, გუდიაშვილის ქ. № 3 gudiashvili st. 3, Tbilisi
პროექ. project	მრავალფუნქციური შენობა Multi-function building

	name, surname სახელი,გვარი	signature ხელმოწერა
დირექტორი პროექტის ავტ. director project author	იური პუჩინსკი iuri puchinski	
მთ.არქიტექტორი Chief Architect	ი.პუჩინსკი i.puchinski	
არქიტექტორი Architect	ქეთი ბოჭოიძე Katie Bochoidze	
არქიტექტორი Architect		

ფორმ. sheet	A1	თარიღი date	2014
სტადია stage	მპ	მასშტ. scale	1 : 100
ნახაზი drawing	მეორე სართულის გეგმა +3,30 ნიშნულზე		
ფურცელ. pages		ფურც. page	

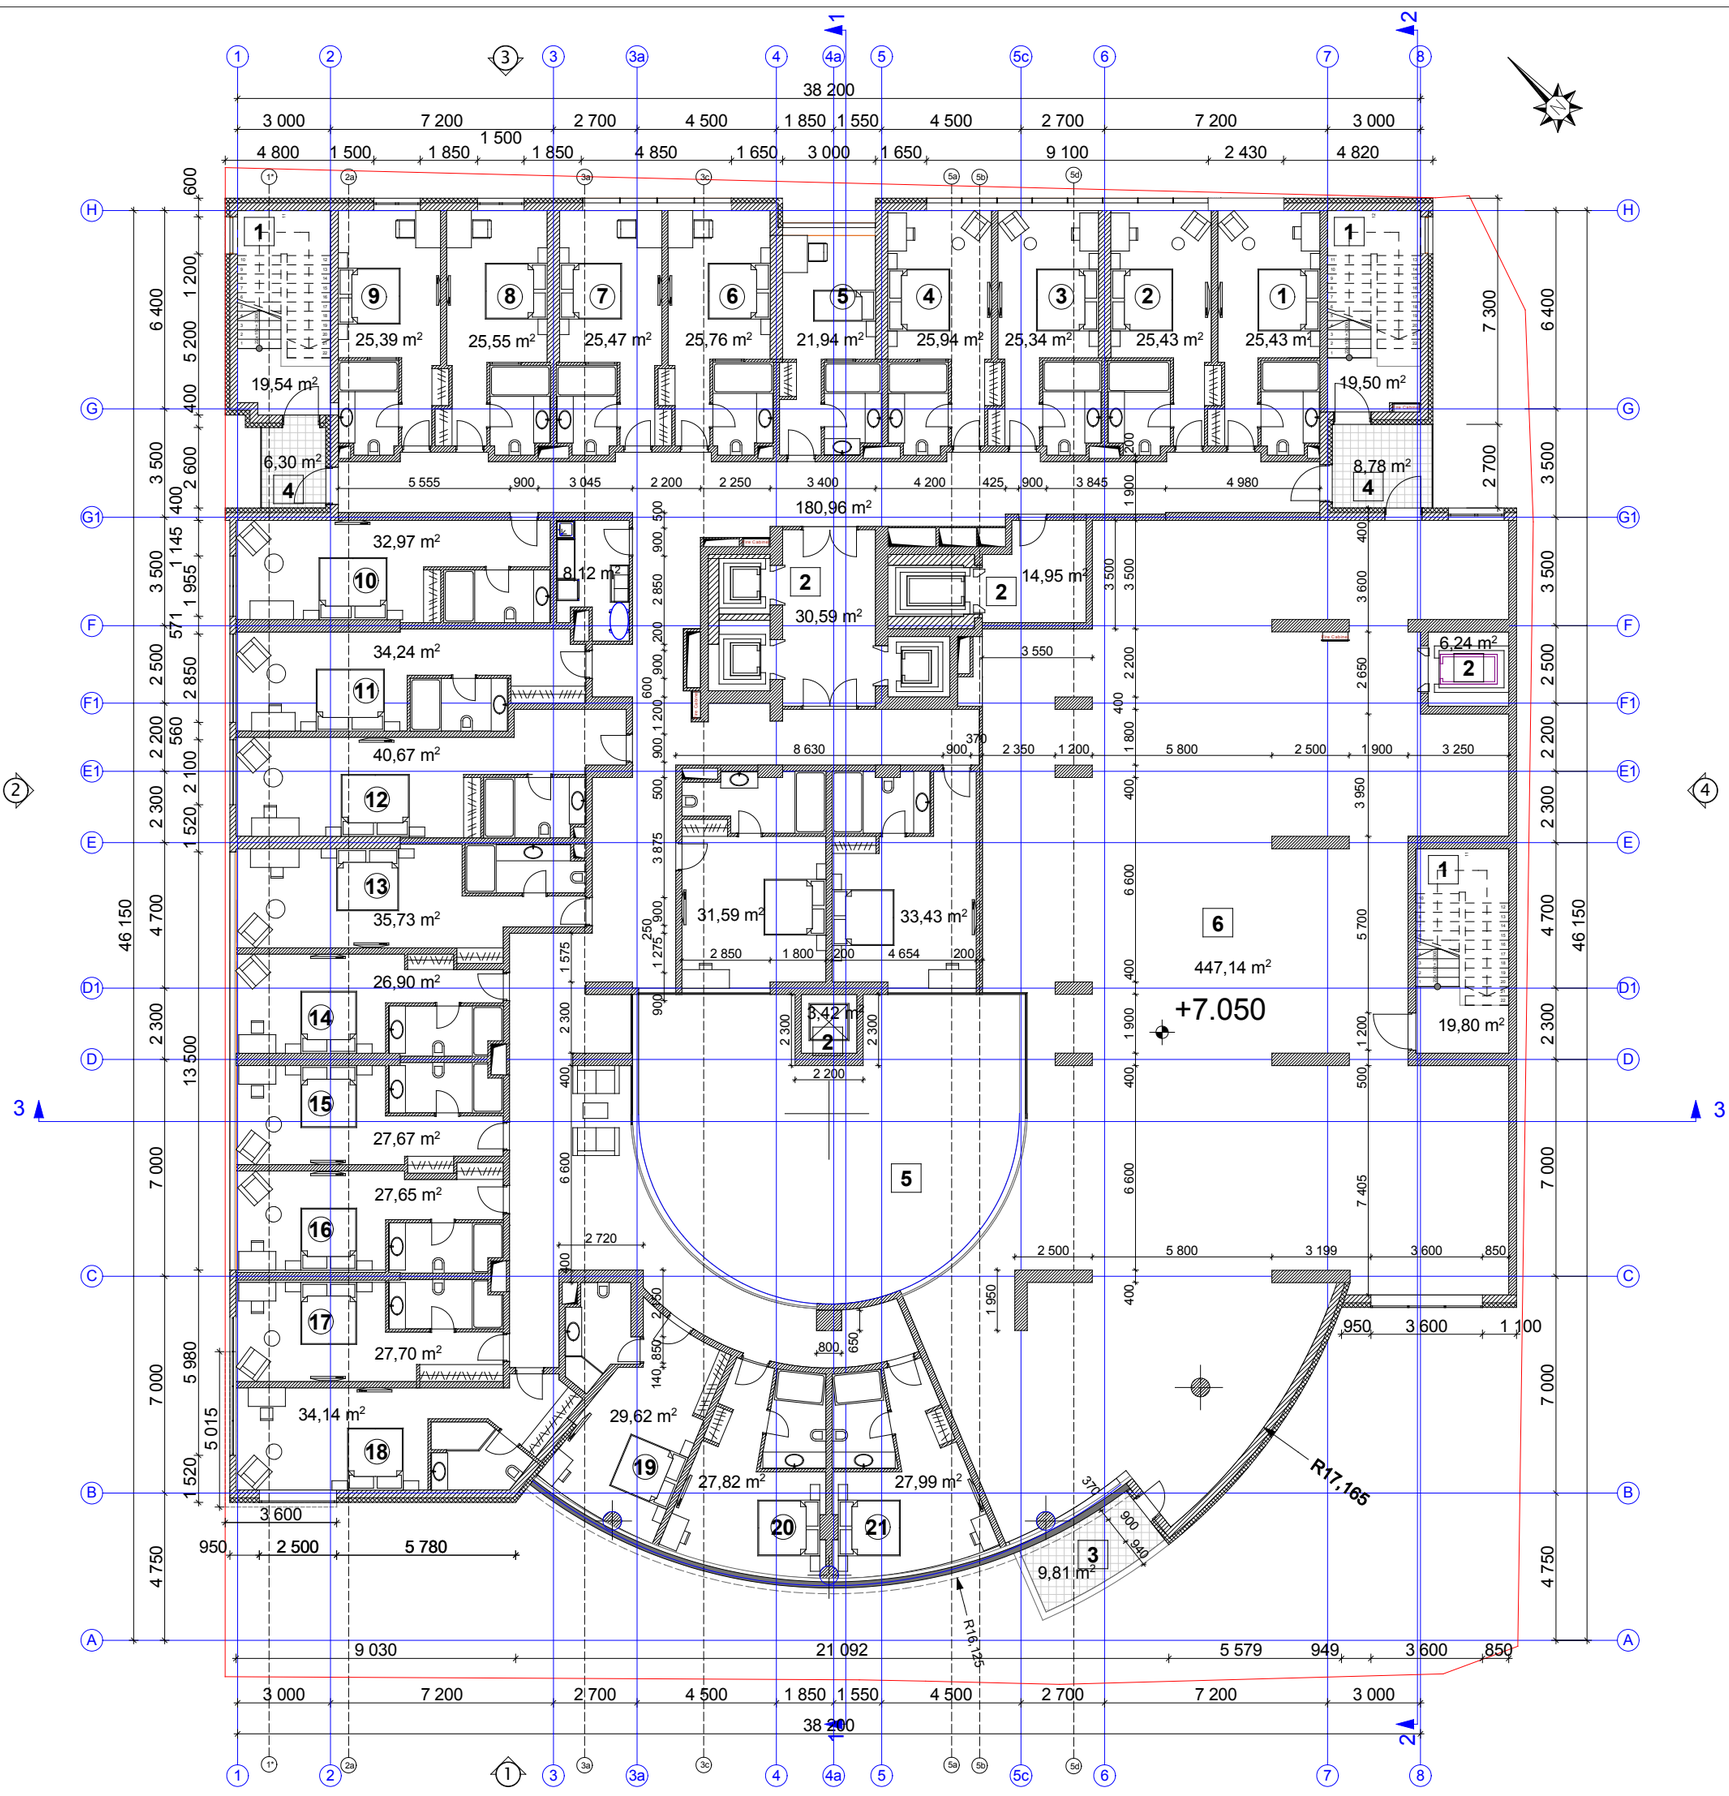

general notes:
საერთო შენიშვნები:

1. ყველა ზომა შემოწმდეს სამშენებლო მოედანზე. პროექტის ავტორი უნდა ეწვეოდეს მშენებლობის დროს დამფუძნებელ უსაფრთხოებაზე არქიტექტორი პასუხისმგებელი არ არის. მშენებლობის შესრულებისას საინჟინრო და სამშენებლო სამუშაოების ნარევობა რომელის იწვევს პროექტის ცვლილებას დასაშვებია მხოლოდ არქიტექტორის ნებართვის შემთხვევაში. პროექტიდან ნებისმიერი გადახვევა უნდა იქნას დაფიქსირებული და მიზეზები დროულად უნდა შეატყობინონ არქიტექტორსა და სამშენებლო მზარმოებელს.
2. არქიტექტურული ნიშნული 0.000 შეესაბამება აბსოლუტურ ნიშნულს + 414.00.
3. ზომები მოცემულია მილიმეტრებში.
4. აუცილებელია მშენებლობა წარიმართოს კანონმდებლობით განსაზღვრული პროცედურების დაცვით.
5. აუცილებელია შენობა ნაგებობის უსპრეკაციონ მისაღებად წარსადგენი დოკუმენტაციის ნუსხის გაცნობა.
6. ჯარების გაღების ორიენტაცია დაახუსტეთ გეგმებზე.

specific notes:
პირობითი აღნიშნები:

1 — ჯიბის უკრედი
2 — ლიფტის უკრედი
3 — ტერასა
4 — ლოჯია
5 — აერიუმი (ამოჭრილი სივრცე)
6 — მეზუმი

ლოჯია – შენობის მოცულობაში შეჭრილი გადახურული, სამი მხრიდან კედლებით შემოსაზღვრული და ფასადის მხრიდან გახსნილი და მოაჯირით შემოკავებული საზაფხულო სამყოფი.
ტერასა – ბინაზე ან შენობის მოცულობაში მოწყობილი, გადახურავი, სამი მხრიდან გახსნილი, საქიროების შემთხვევაში მოაჯირით შემოკავებული ბაქანი, აგრეთვე ისეთი ბრტყელი სახურავი ან ბრტყელი სახურავის ნაწილი, რომლის ზედაპირი მოკრკეთებულია ისე რომ შესაძლებელია მისი გამოყენება საზაფხულო სამყოფად. ტერასაზე შესაძლებელია მოეწყოს მარკიზი და საჩრდილობელი.

index	date	revisions	drawn	checked
ინდექსი	თარიღი	რევიზია	ნახაზი	შემოწმებულია

სტუდია 4
ისრაელის არქიტექტორთა ჯგუფი
studio 4

დაკვეთა № order	
დამკვ. client	შპს ,,სიტი ემ" ს/კ 204 497 295
მისამ. adress	ქალაქი თბილისი, გუდიაშვილის ქ. № 3 gudiashvili st. 3, Tbilisi
პროექ. project	მრავალფუნქციური შენობა Multi-function building

	name, surname სახელი,გვარი	signature ხელმოწერა
დირექტორი პროექტის ავტ. director project author	იური პუჩინსკი iuri puchinski	
მთ.არქიტექტორი Chief Architect	ი.პუჩინსკი i.puchinski	
არქიტექტორი Architect	ქეთი ბოჭოიძე Katie Bochoidze	
არქიტექტორი Architect		

ფორმ. sheet	A1	თარიღი date	2014
სტადია stage	მპ	მასშტ. scale	1 : 100
ნახაზი drawing	მესამე სართულის გეგმა +7,05 ნიშნულზე		
ფურცელ. pages		ფურც. page	

general notes:
საერთო შენიშვნები:

1. ყველა ზომა შემოწმდეს სამშენებლო მოედანზე. შეუთავსებლობა გარკვეული იქნას არქიტექტორთან. მშენებლობის დროს დაშვებულ უხეშობაზე არქიტექტორი პასუხისმგებელი არ არის. მშენებლობის მსვლელობისას საინჟინრო და სამშენებლო სამუშაოების წარმოება რომელის იწვევს პროექტის ცვლილებას დასაშვებია მხოლოდ არქიტექტორის ნებართვის შემთხვევაში. პროექტიდან ნებისმიერი გადახვევა უნდა იქნას დაფიქსირებული და მიზეზები დროულად უნდა მეაცნობინონ არქიტექტორსა და სამუშაოთა მწარმოებელს.
2. არქიტექტურული ნიშნული 0.000 შეესაბამება აბსოლუტურ ნიშნულს + 414.00.
3. ზომები მოცემულია მილიმეტრებში.
4. აუცილებელია მშენებლობა წარიმართოს კანონმდებლობით განსაზღვრული პროცედურების დაცვით.
5. აუცილებელია შენობა ნაგებობის უსპრეკაციონი მისაღებად წარსადგენი დოკუმენტაციის წესის გაცნობა.
6. ჯარბის გაღების ორიენტაცია დაახუსტეთ გეგმებზე.

specific notes:
პირობითი აღნიშნები:

1 —— ჯიბის უჯრედი
2 —— ლიფტის უჯრედი
3 —— ტერასა
4 —— ლოჯია
5 —— ატრიუმი (ამოჭრილი სივრცე)
6 —— მეზუემი

ლოჯია – შენობის მოცულობაში შეჭრილი გადახურული, სამი მხრიდან კედლებით შემოსაზღვრული და ფასადის მხრიდან ღახსნილი და მოაჯირით შემოკავებული საზაფხულო სამყოფი.
ტერასა – მიწაზე ან შენობის მოცულობაში მოწყობილი, გადაუხურავი, სამი მხრიდან გახსნილი, საჭიროების შემთხვევაში მოაჯირით შემოკავებული ბაქანი, აგრეთვე ისეთი ბრტყელი სახურავი ან ბრტყელი სახურავის ნაწილი, რომლის ზედაპირი მოკრკეთებულია ისე რომ შესაძლებელია მისი გამოყენება საზაფხულო სამყოფად. ტერასაზე შესაძლებელია მოეწყოს მარკიზი და საჩრდილობელი.

index	date	revisions	drawn	checked
ინდექსი	თარიღი	რევიზია	ნახაზი	შემოწმებულია

სტუდია 4
ისრაელის არქიტექტორთა ჯგუფი
studio 4

დაკვეთა № order

დამკვ. client	შპს ,,სიტი ემ" ს/კ 204 497 295
მისამ. adress	ქალაქი თბილისი, გუდიაშვილის ქ. № 3 gudiashvili st. 3, Tbilisi
პროექტ. project	მრავალფუნქციური შენობა Multi-function building

	name, surname სახელი,გვარი	signature ხელმოწერა
დირექტორი პროექტის ავტ. director project author	იური პუჩინსკი iuri puchinski	
მთ.არქიტექტორი Chief Architect	ი.პუჩინსკი i.puchinski	
არქიტექტორი Architect	ქეთი ბოჭოიძე Katie Bochoidze	
არქიტექტორი Architect		

ფორმ. sheet	A1	თარიღი date	2014
სტადია stage	მპ	მასშტ. scale	1 : 100

ნახაზი drawing: მეოთხე სართულის გეგმა +10,35 ნიშნულზე

ფურცელი pages | ფურც. page

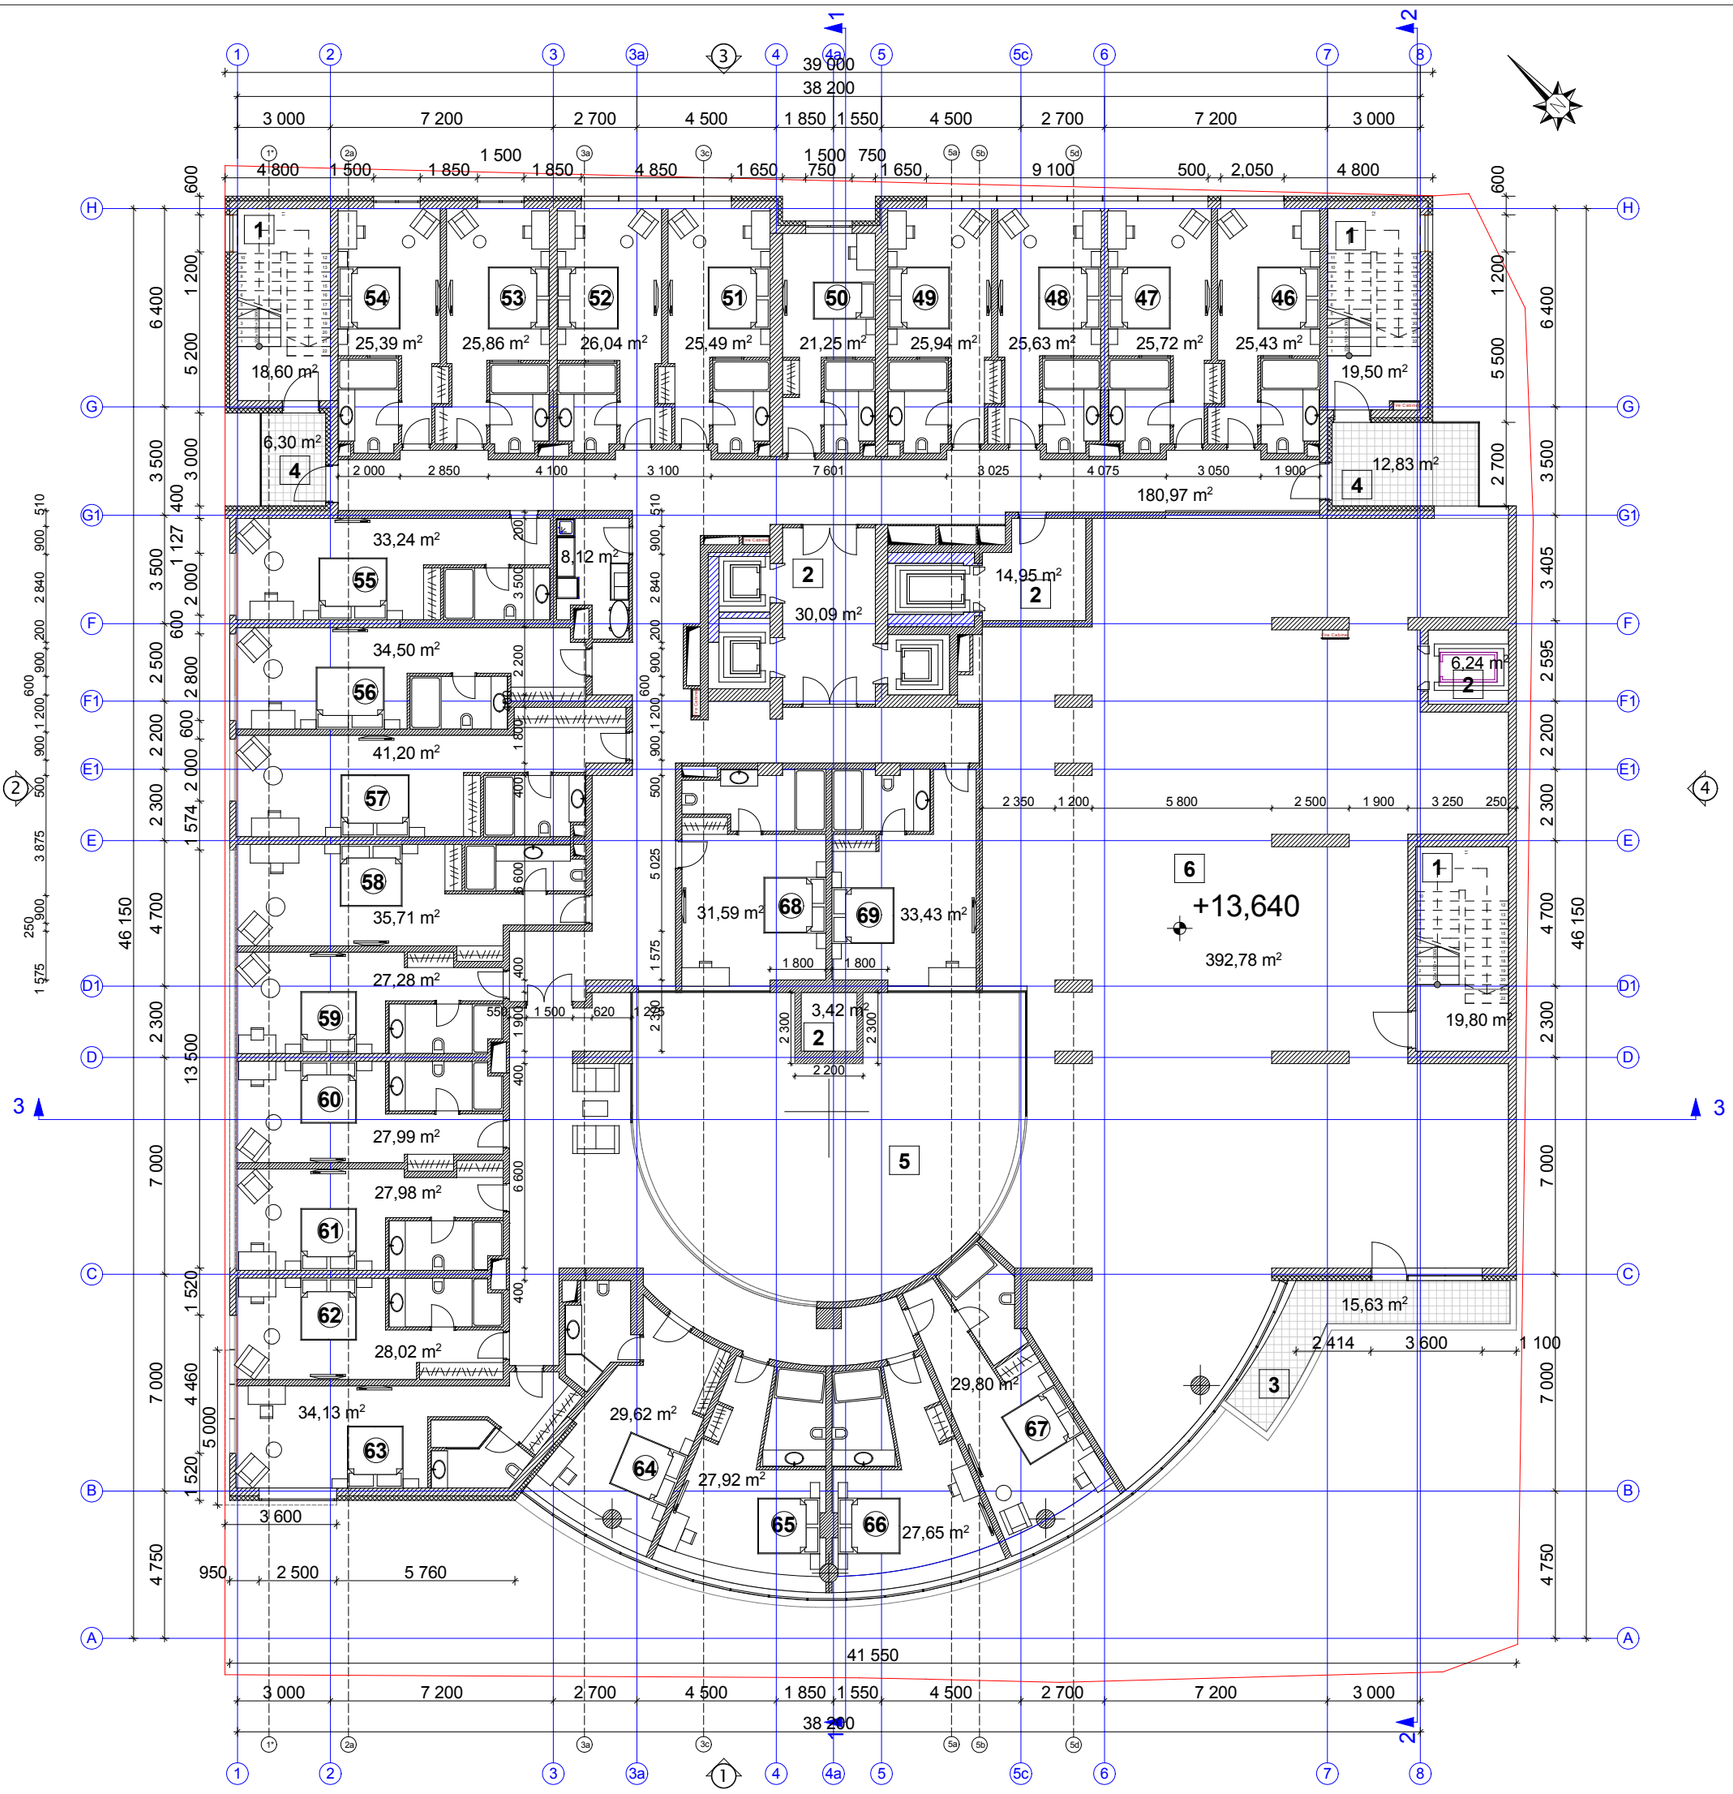

general notes:

საერთო შენიშვნები:

1. ყველა ზომა შემოწმდეს სამშენებლო მოედანზე. შეეთანხმებოდეს გარკვეული იქნას არქიტექტორთან. მშენებლობის დროს დაშვებულ უხეშობაზე არქიტექტორი პასუხისმგებელი არ არის. მშენებლობის მსვლელობისას საინჟინრო და სამშენებლო სამუშაოების ნარევება რომელის იწვევს პროექტის ცვლილებას დასაშვებია მხოლოდ არქიტექტორის ნებართვის შემთხვევაში. პროექტიდან ნებისმიერი გადახვევა უნდა იქნას დაფიქსირებული და მიზეზები დროულად უნდა შეატყობინონ არქიტექტორსა და სამუშაოთა მწარმოებელს.
2. არქიტექტურული ნიშნული 0.000 შეესაბამება აბსოლუტურ ნიშნულს + 414.00.
3. ზომები მოცემულია მილიმეტრებში.
4. აუცილებელია მშენებლობა წარიმართოს ჯანრმთელობაით განსაზღვრული პროცედურების დაცვით.
5. აუცილებელია შენობა ნაგებობის უქსპლუატაციაში მისაღებად წარსადგენი დოკუმენტაციის ნუსხის გაცნობა.
6. ჯარბის გაღების ორიენტაცია დაახუსტეთ გეგმებზე.

specific notes:

პირობითი აღნიშნები:

1 —— ჯიბის უკრედი
2 —— ლიფტის უკრედი
3 —— ტერასა
4 —— ლოკია
5 —— აერიუმი (ამოჭრილი სივრცე)
6 —— მუზეუმი

ლოკია – შენობის მოცულობაში შეჭრილი გადახურული, სამი მხრიდან კედლებით შემოსაზღვრული და ფასადის მხრიდან ღახსნილი და მოაჯირით შემოკავებული საზაფხულო სამყოფი.
ტერასა – მიწაზე ან შენობის მოცულობაში მოწყობილი, გადაუხურავი, სამი მხრიდან გახსნილი, საქიროების შემთხვევაში მოაჯირით შემოკავებული ბაქანი, აგრეთვე ისეთი ბრტყელი სახურავი ან ბრტყელი სახურავის ნაწილი, რომლის ზედაპირი მოარეკეთებულია ისე რომ შესაძლებელია მისი გამოყენება საზაფხულო სამყოფად. ტერასაზე შესაძლებელია მოეწყოს მარკიზი და საჩრდილობელი.

index ინდექსი	date თარიღი	revisions რევიზია	drawn ნახაზი	checked შემოწმებულია

სტუდია 4
ისრაელის არქიტექტორთა ჯგუფი
studio 4

დაკვეთა № order	
დამკვ. client	შპს ,,სიტი ემ" ს/ნ 204 497 295
მისამ. adress	ქალაქი თბილისი, გუდიაშვილის ქ. № 3 gudiashvili st. 3, Tbilisi
პროექტ. project	მრავალფუნქციური შენობა Multi-function building

	name, surname სახელი,გვარი	signature ხელმოწერა
დირექტორი პროექტის ავტ. director project author	იური პუჩინსკი iuri puchinski	
მთ.არქიტექტორი Chief Architect	ი.პუჩინსკი i.puchinski	
არქიტექტორი Architect	ქეთი ბოჭოიძე Katie Bochoidze	
არქიტექტორი Architect		

ფორმ. sheet	A1	თარიღი date	2014
სტადია stage	მპ	მასშტ. scale	1 : 100

ნახაზი drawing: მეხუთე სართულის გეგმა +13,64 ნიშნულზე

ფურცელ. pages	ფურც. page

general notes:
საერთო შენიშვნები:

1. ყველა ზომა შემოწმდეს სამშენებლო მოედანზე. პროექტის ავტორი არ აგებს პასუხისმგებლობას მშენებლობის დროს დაშვებულ უხეშ ხარვეზებზე არქიტექტორი პასუხისმგებელი არ არის. მშენებლობის მსვლელობისას საინჟინრო და სამშენებლო სამუშაოების წარმოება რომელის ობვევს პროექტის ცვლილებას დასაშვებია მხოლოდ არქიტექტორის ნებართვის შემთხვევაში. პროექტიდან ნებისმიერი გადახვევა უნდა იქნას დაფიქსირებული და მიზეზები დროულად უნდა მეაცნობინონ არქიტექტორსა და სამუშაოთა მწარმოებელს.
2. არქიტექტურული ნიშნული 0.000 შეესაბამება აბსოლუტურ ნიშნულს + 414.00.
3. ზომები მოცემულია მილიმეტრებში.
4. აუცილებელია მშენებლობა წარიმართოს კანონმდებლობით განსაზღვრული პროცედურების დაცვით.
5. აუცილებელია შენობა ნაგებობის უსპლუატაციაში მისაღებად წარსადგენი დოკუმენტაციის ნუსხის გაცნობა.
6. ჯარბის გაღების ორიენტაცია დაახუსტეთ გეგმებზე.

specific notes:
პირობითი აღნიშნები:

1	—— ჯიბის უკრედი
2	—— ლიფტის უკრედი
3	—— ტერასა
4	—— ლოჯია
5	—— ატრიუმი (ამოჭრილი სივრცე)

ლოჯია – შენობის მოცულობაში შეჭრილი გადახურული, სამი მხრიდან კედლებით შემოსაზღვრული და ფასადის მხრიდან ღიხნილი და მოაჯირით შემოკავებული სამყოფი.
ტერასა – მიწაზე ან შენობის მოცულობაში მოწყობილი, გადაუხურავი, სამი მხრიდან გახნილი, საქიროების შემთხვევაში მოაჯირით შემოკავებული ბაქანი, აგრეთვე ისეთი ბრტყელი სახურავი ან ბრტყელი სახურავის ნაწილი, რომლის ზედაპირი მოპირკეთებულია ისე რომ შესაძლებელია მისი გამოყენება საზაფხულო სამყოფად. ტერასაზე შესაძლებელია მოეწყოს მარკიზი და საჩრდილობელი.

index	date	revisions	drawn	checked
ინდექსი	თარიღი	რევიზია	ნახაზი	შემოწმებულია

სტუდია 4
ისრაელის არქიტექტორთა ჯგუფი
studio 4

დაკვეთა № order	
დამკვ. client	შპს ,,სიტი ემ" ს/ნ 204 497 295
მისამ. adress	ქალაქი თბილისი, გუდიაშვილის ქ. № 3 gudiashvili st. 3, Tbilisi
პროექ. project	მრავალფუნქციური შენობა Multi-function building

	name, surname სახელი,გვარი	signature ხელმოწერა
დირექტორი პროექტის ავტ. director project author	იური პუჩინსკი iuri puchinski	
მთ.არქიტექტორი Chief Architect	ი.პუჩინსკი i.puchinski	
არქიტექტორი Architect	ქეთი ბოჭოიძე Katie Bochoidze	
არქიტექტორი Architect		

ფორმ. sheet	A1	თარიღი date	2014
სტადია stage	მპ	მასშტ. scale	1 : 100
ნახაზი drawing	მეექვსე სართულის გეგმა +16,95 ნიშნულზე		
ფურცელ. pages		ფურც. page	

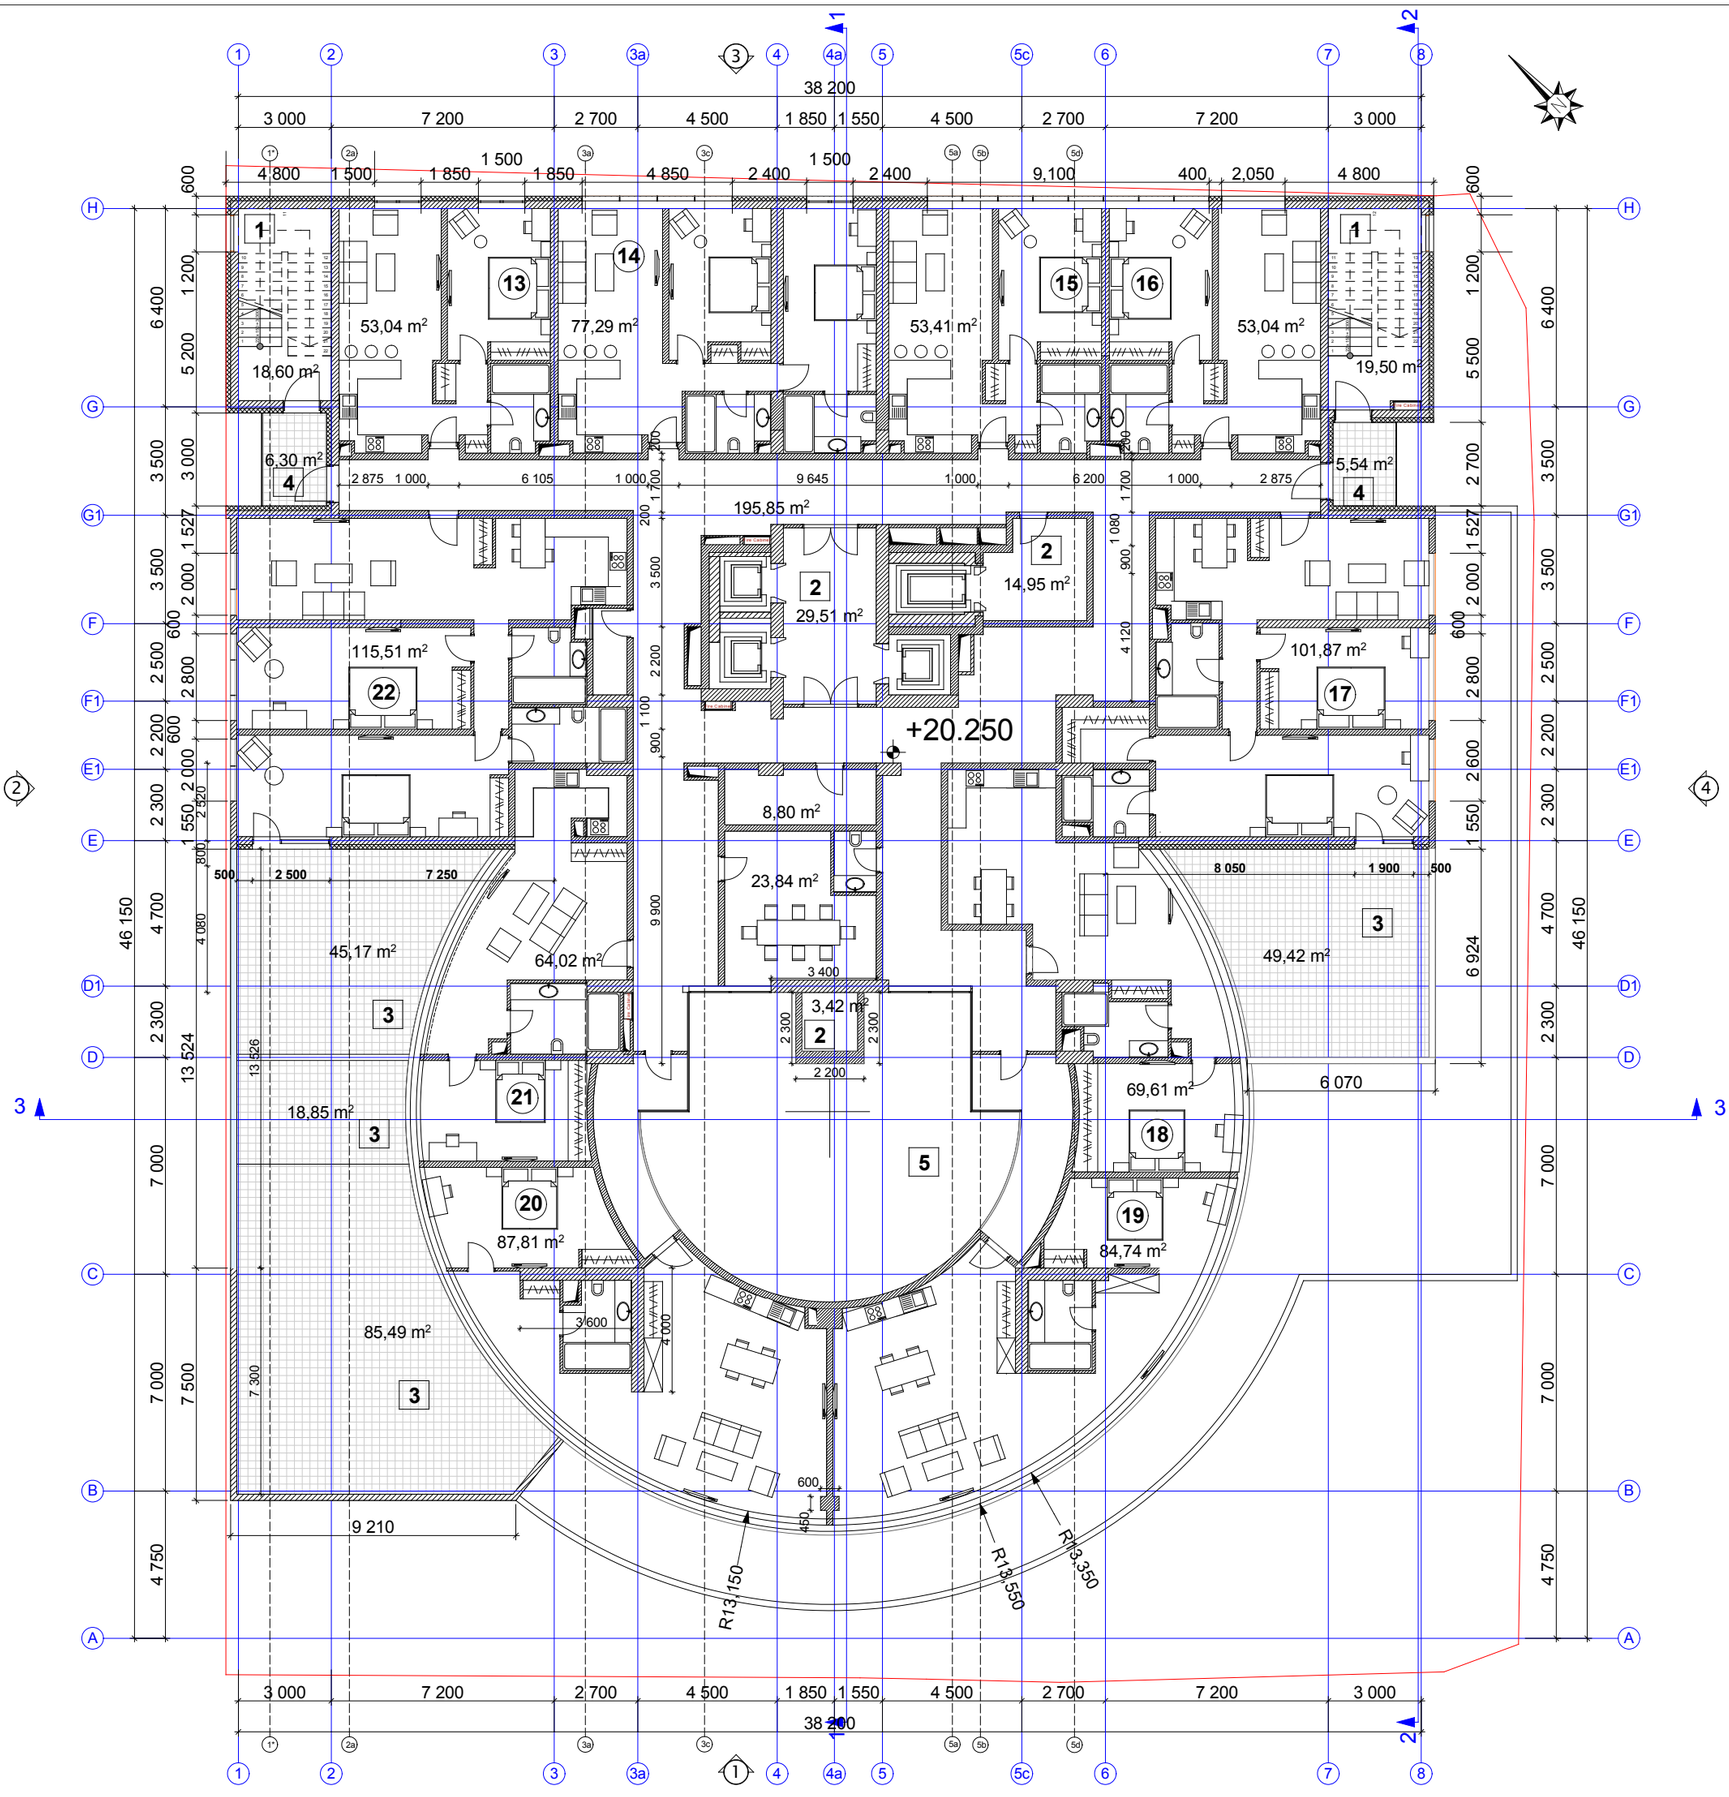

general notes:

საერთო შენიშვნები:

1. ყველა ზომა შემოწმდეს სამშენებლო მოედანზე. შეუთანხმებლობა გარკვეული იქნას არქიტექტორთან. მშენებლობის დროს დაშვებულ უხეშობაზე არქიტექტორი პასუხისმგებელი არ არის. მშენებლობის მსვლელობისას საინჟინრო და სამშენებლო სამუშაოების წარმოება რომელის ობვევს პროექტის ცვლილებას დასაშვებია მხოლოდ არქიტექტორის ნებართვის შემთხვევაში. პროექტიდან ნებისმიერი გადახვევა უნდა იქნას დაფიქსირებული და მიზეზები დროულად უნდა მეაცნობინონ არქიტექტორსა და სამუშაოთა მწარმოებელს.
2. არქიტექტურული ნიშნული 0.000 შეესაბამება აბსოლუტურ ნიშნულს + 414.00.
3. ზომები მოცემულია მილიმეტრებში.
4. აუცილებელია მშენებლობა წარიმართოს ჯანონმდებლობით განსაზღვრული პროცედურების დაცვით.
5. აუცილებელია შენობა ნაგებობის უქსპლუატაციაში მისაღებად წარსადგენი დოკუმენტაციის ნუსხის გაცნობა.
6. ჯარების გაღების ორიენტაცია დაახუსტეთ გეგმებზე.

specific notes:

პირობითი აღნიშნები:

1 — კიბის უჯრედი
2 — ლიფტის უჯრედი
3 — ტერასა
4 — ლოჯია
5 — აკროლიმი (ამოჭრილი სივრცე)

ლოჯია – შენობის მოცულობაში შეჭრილი გადახურული, სამი მხრიდან კედლებით შემოსაზღვრული და ფასადის მხრიდან ღიობით შეკრული შემოკავებული სახაფხულო სამყოფი.
ტერასა – მიწაზე ან შენობის მოცულობაში მოწყობილი, გადაუხურავი, სამი მხრიდან განსილი, საჭიროების შემთხვევაში მოკირით შემოკავებული ბაქანი, აგრეთვე ისეთი ბრტყელი სახურავი ან ბრტყელი სახურავის ნაწილი, რომლის ზედაპირი მოკირკეთებულია ისე რომ შესაძლებელია მისი გამოყენება სახაფხულო სამყოფად. ტერასაზე შესაძლებელია მოეწყოს მარკიზი და საჩრდილობელი.

index	date	revisions	drawn	checked
ინდექსი	თარიღი	რევიზია	ნახაზი	შემოწმებულია

სტუდია 4
ალრავლის არქიტექტორთა ჯგუფი
studio 4

დაკვეთა № order	
დამკვ. client	შპს ,,სიტი ემ" ს/კ 204 497 295
მისამ. adress	ქალაქი თბილისი, გუდიაშვილის ქ. № 3 gudiashvili st. 3, Tbilisi
პროექტ. project	მრავალფუნქციური შენობა Multi-function building

	name, surname სახელი,გვარი	signature ხელმოწერა
დირექტორი პროექტის ავტ. director project author	იური პუჩინსკი iuri puchinski	
მთ.არქიტექტორი Chief Architect	ი.პუჩინსკი i.puchinski	
არქიტექტორი Architect	ქეთი ბოჭოიძე Katie Bochoidze	
არქიტექტორი Architect		

ფორმ. sheet	A1	თარიღი date	2014
სტადია stage	მპ	მასშტ. scale	1 : 100

ნახაზი drawing: მეშვიდე სართულის გეგმა +20,25 ნიშნულზე

ფურცელ. pages | გვერდ. page

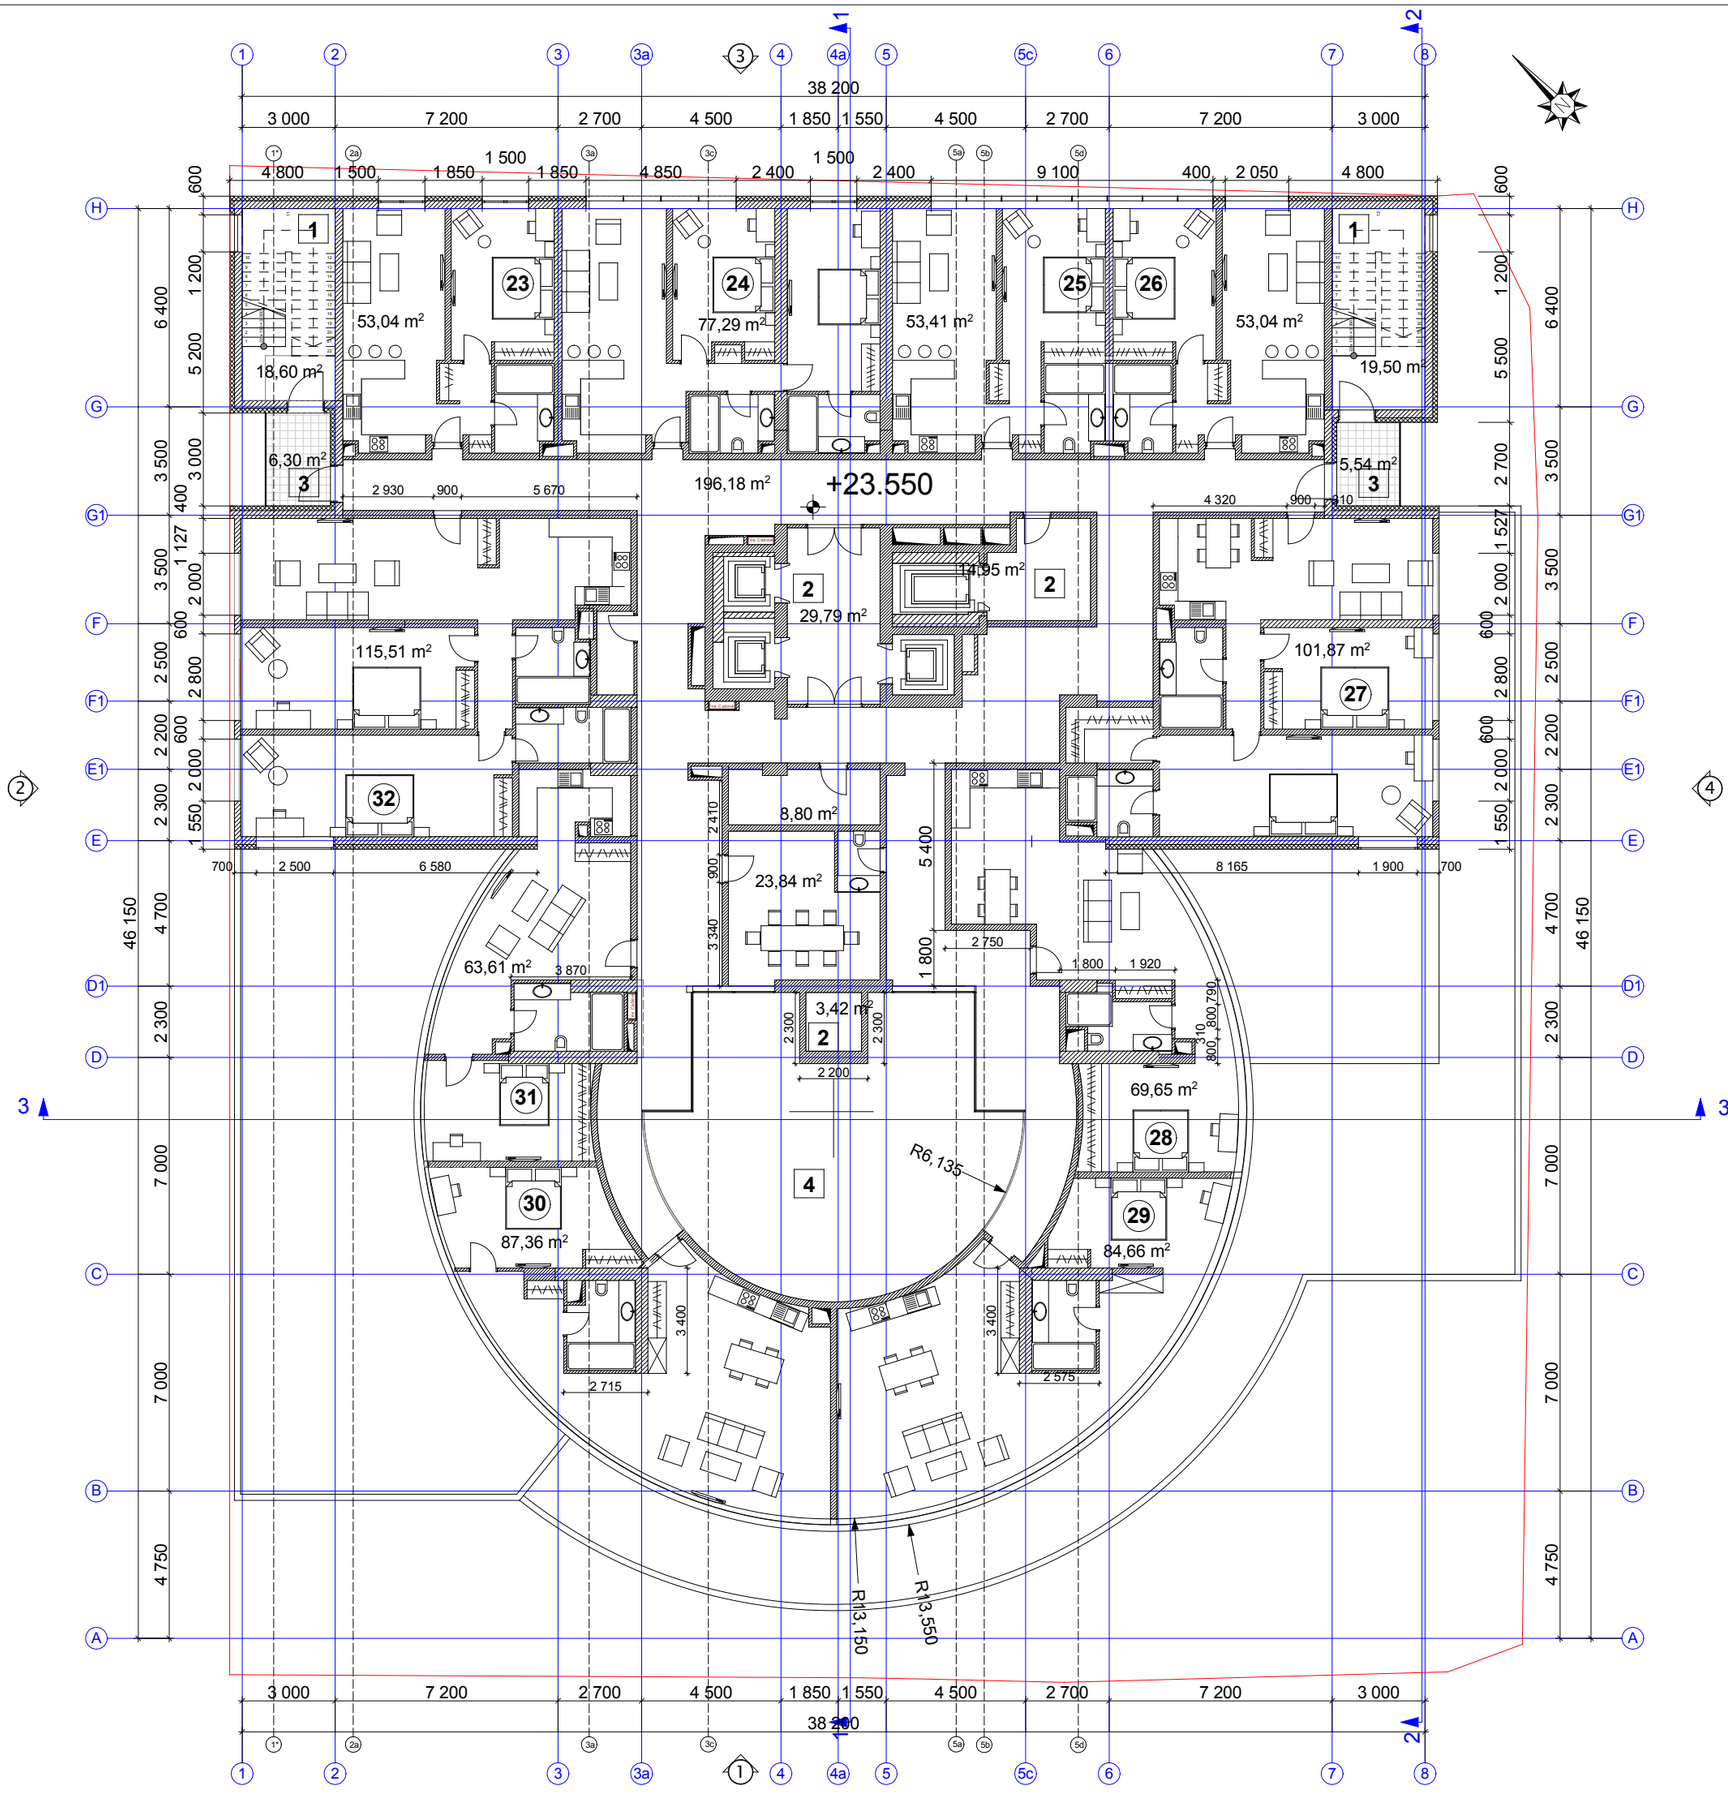

general notes:

საერთო შენიშვნები:

1. ყველა ზომა შემოწმდეს სამშენებლო მოედანზე. შეეთანხმებოდეს გარემომცველ ინსა არქიტექტორთან. მშენებლობის დროს დაშვებულ უხეშობაზე არქიტექტორი პასუხისმგებელი არ არის. მშენებლობის მსვლელობისას საინჟინრო და სამშენებლო სამუშაოების წარმოება რომელის ინვევს პროექტის ცვლილებას დასაშვებია მხოლოდ არქიტექტორის ნებართვის შემთხვევაში. პროექტიდან ნებისმიერი გადახვევა უნდა იქნას დაფიქსირებული და მიზეზები დროულად უნდა მეაცნობინონ არქიტექტორსა და სამუშაოთა მწარმოებელს.
2. არქიტექტურული ნიშნული 0.000 შეესაბამება აბსოლუტურ ნიშნულს + 414.00.
3. ზომები მოცემულია მილიმეტრებში.
4. აუცილებელია მშენებლობა წარიმართოს ეკონომდებლობით განსაზღვრული პროცედურების დაცვით.
5. აუცილებელია შენობა ნაგებობის უსპლუატაციაში მისაღებად წარსადგენი დოკუმენტაციის წესის გაცნობა.
6. ჯარების გაღების ორიენტაცია დაახუსტეთ გეგმებზე.

specific notes:

პირობითი აღნიშნები:

1 —— კიბის უჯრედი
2 —— ლიფტის უჯრედი
3 —— ლოჯია
4 —— ატრიუმი (ამოჭრილი სივრცე)

ლოჯია – შენობის მოცულობაში შეჭრილი გადახურული, სამი მხრიდან კედლებით შემოსაზღვრული და ფასადის მხრიდან ბანსილი და მოაჯირით შემოკავებული სახფხულო სამყოფი.
ტერასა – მიწაზე ან შენობის მოცულობაში მოწყობილი, გადაუხურავი, სამი მხრიდან გახსილი, საქიროების შემთხვევაში მოაჯირით შემოკავებული ბაქანი, აგრეთვე ისეთი ბრტყელი სახურავი ან ბრტყელი სახურავის ნაწილი, რომლის ზედაპირი მოპირკეთებულია ისე რომ შესაძლებელია მისი გამოყენება სახფხულო სამყოფად. ტერასაზე შესაძლებელია მოეწყოს მარკიზი და საჩრდილობელი.

index	date	revisions	drawn	checked
ინდექსი	თარიღი	რევიზია	ნახაზი	შემოწმებულია

სტუდია 4
ისრაელის არქიტექტორთა ჯგუფი
studio 4

დაკვეთა № order	
დამკვ. client	შპს ,,სიტი ემ" ს/კ 204 497 295
მისამ. adress	ქალაქი თბილისი, გუდიაშვილის ქ. № 3 gudiashvili st. 3, Tbilisi
პროექტ. project	მრავალფუნქციური შენობა Multi-function building

	name, surname სახელი,გვარი	signature ხელმოწერა
დირექტორი პროექტის ავტ. director project author	იური პუჩინსკი iuri puchinski	
მთ.არქიტექტორი Chief Architect	ი.პუჩინსკი i.puchinski	
არქიტექტორი Architect	ქეთი ბოჭოიძე Katie Bochoidze	
არქიტექტორი Architect		

ფორმ. sheet	A1	თარიღი date	2014
სტადია stage	მპ	მასშტ. scale	1 : 100
ნახაზი drawing	მერვე სართულის გეგმა +23,55 ნიშნულზე		
ფურცელი pages		ფურც. page	

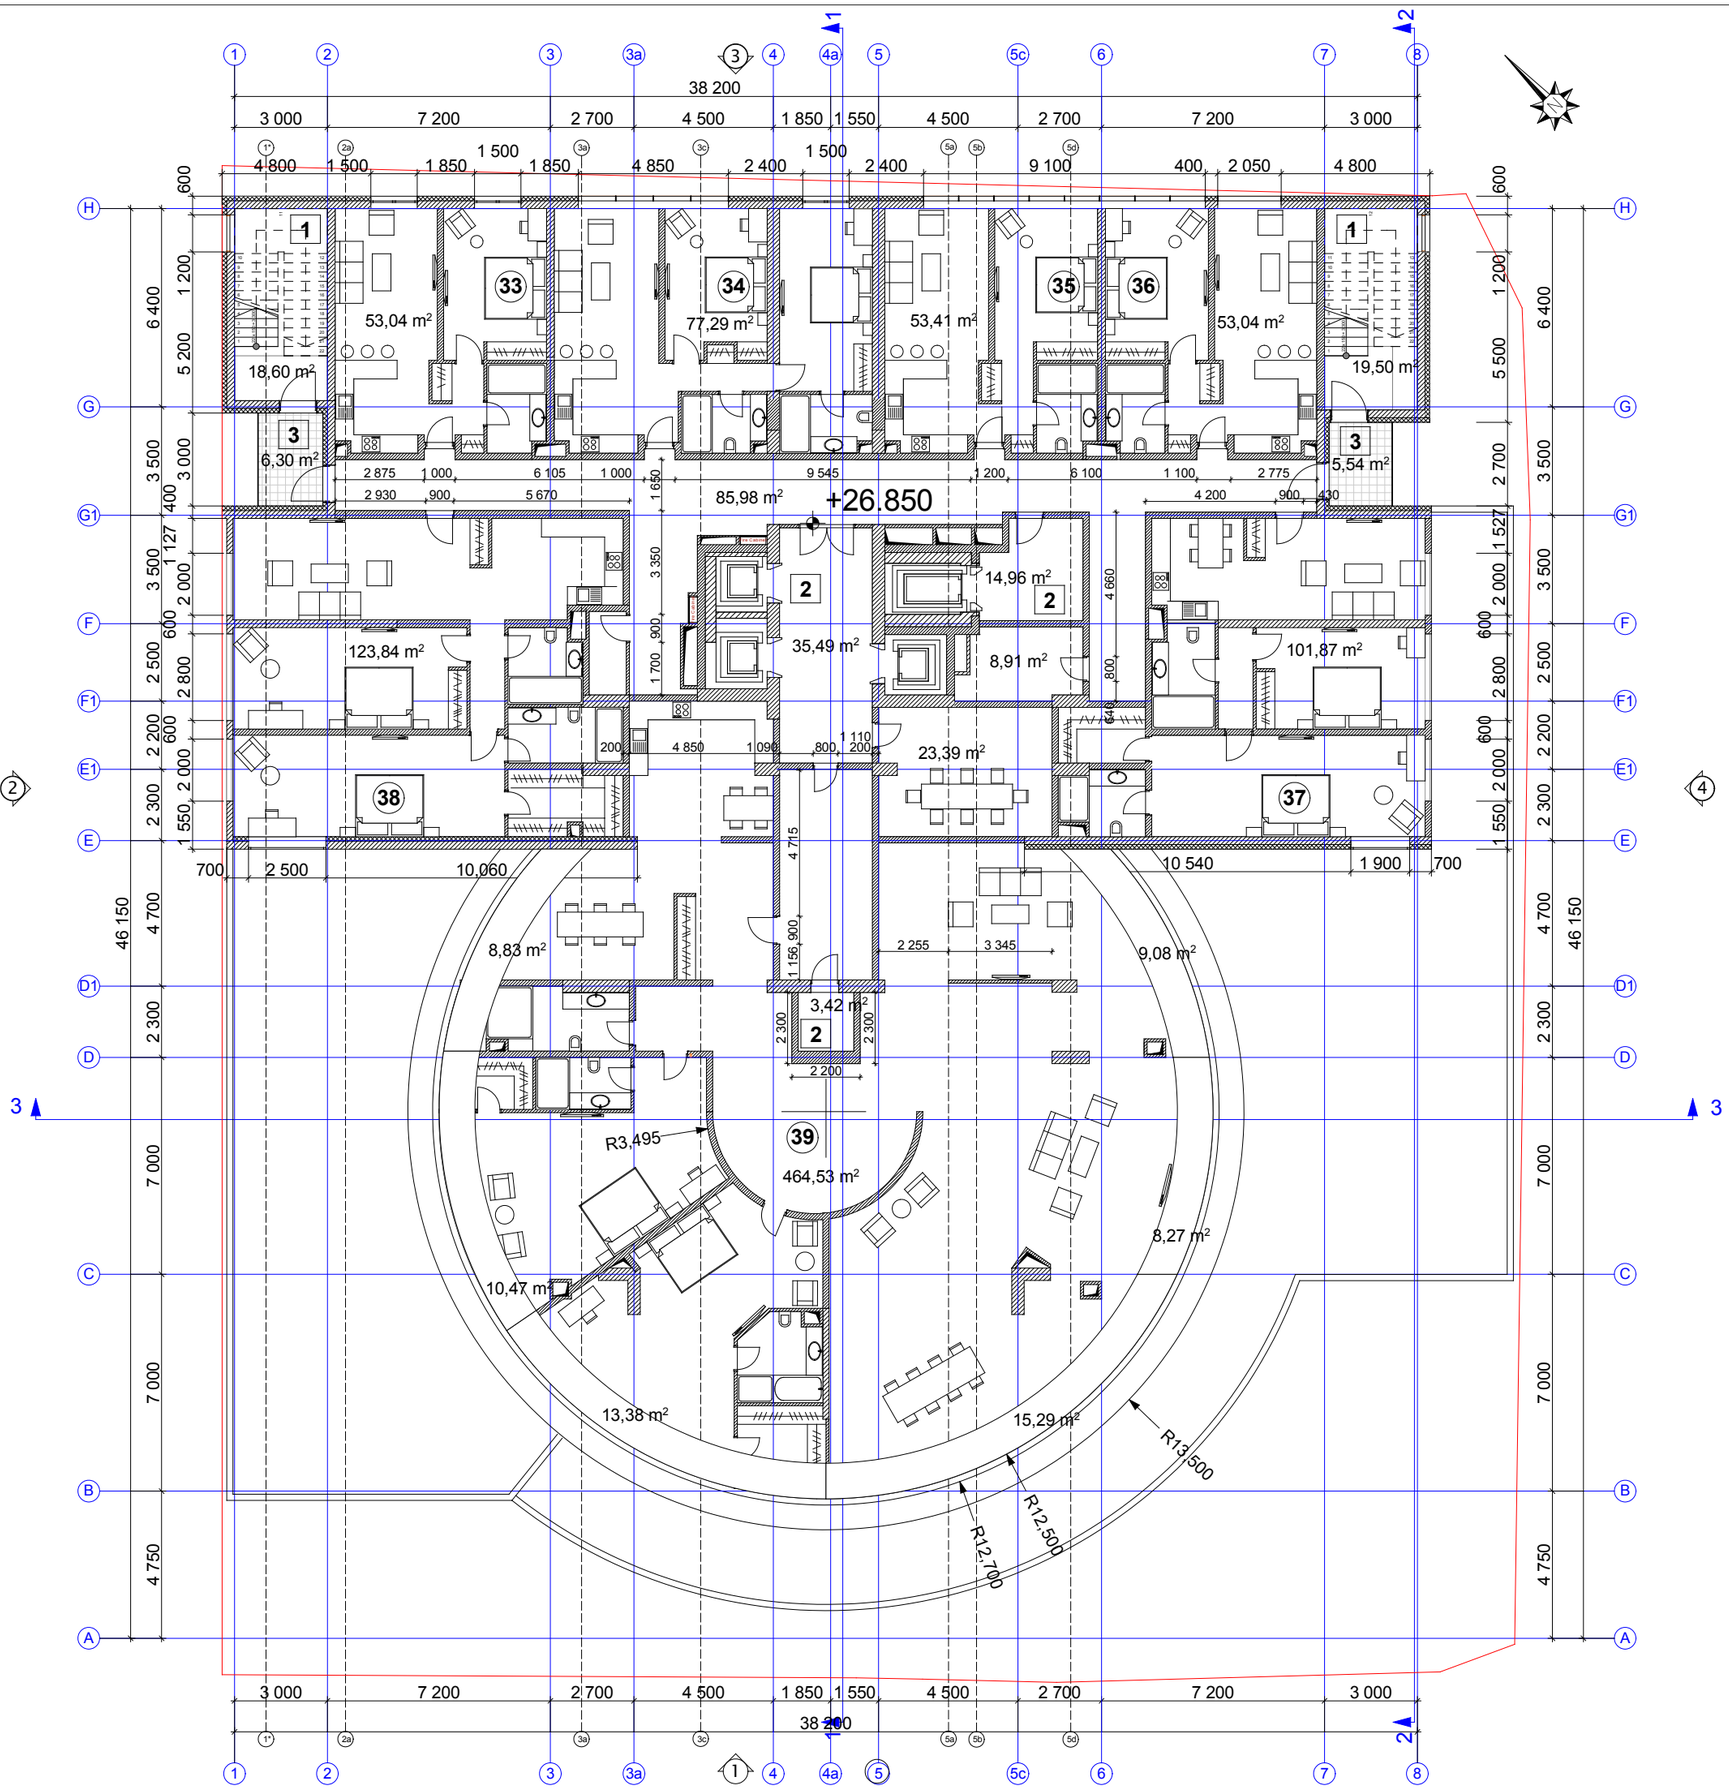

general notes:

საერთო შენიშვნები:

1. ყველა ზომა შემოწმდეს სამშენებლო მოედანზე. შეეთანხმებოდეს გარემომცველ ინჟ. არქიტექტორებთან. მშენებლობის დროს დაშვებულ უხეშობაზე არქიტექტორი პასუხისმგებელი არ არის. მშენებლობის მსვლელობისას საინჟინრო და სამშენებლო სამუშაოების წარმოება რომელიმე ობვეგს პროექტის ცვლილებას დასაშვებია მხოლოდ არქიტექტორის ნებართვის შემთხვევაში. პროექტიდან ნებისმიერი გადახვევა უნდა იქნას დაფიქსირებული და მიზეზები დროულად უნდა მეაცნობინონ არქიტექტორსა და სამუშაოთა მწარმოებელს.
2. არქიტექტურული ნიშნული 0.000 შეესაბამება აბსოლუტურ ნიშნულს + 414.00.
3. ზომები მოცემულია მილიმეტრებში.
4. აუცილებელია მშენებლობა წარიმართოს კანონმდებლობით განსაზღვრული პროცედურების დაცვით.
5. აუცილებელია შენობა ნაგებობის უსპრუველაციაში მისაღებად წარსადგენი დოკუმენტაციის ნუსხის გაცნობა.
6. ჯარების გაღების ორიენტაცია დაახუსტეთ გეგმებზე.

specific notes:

პირობითი აღნიშნები:

1 —— კიბის უჯრედი

2 —— ლიფტის უჯრედი

3 —— ლოჯია

ლოჯია – შენობის მოცულობაში შეჭრილი გადახურული, სამი მხრიდან კედლებით შემოსაზღვრული და ფასადის მხრიდან გახსნილი და მოაჯირით შემოკავებული სახფფხულო სამყოფი.
ტერასა – მიწაზე ან შენობის მოცულობაში მოწყობილი, გადაუხურავი, სამი მხრიდან გახსნილი, საჭიროების შემთხვევაში მოაჯირით შემოკავებული ბაქანი, აგრეთვე ისეთი ბრტყელი სახურავი ან ბრტყელი სახურავის ნაწილი, რომლის ზედაპირი მოპირკეთებულია ისე რომ შესაძლებელია მისი გამოყენება სახფფხულო სამყოფად. ტერასაზე შესაძლებელია მოეწყოს მარკიზი და საჩრდილობელი.

index	date	revisions	drawn	checked
ინდექსი	თარიღი	რევიზია	ნახაზი	შემოწმებულია

სტუდია 4
ისრაელის არქიტექტორთა ჯგუფი
studio 4

დაკვეთა № order	
დამკვ. client	შპს ,,სიტი ემ" ს/ნ 204 497 295
მისამ. adress	ქალაქი თბილისი, გუდიაშვილის ქ. № 3 gudiashvili st. 3, Tbilisi
პროექტ. project	მრავალფუნქციური შენობა Multi-function building

	name, surname სახელი,გვარი	signature ხელმოწერა
დირექტორი პროექტის ავტ. director project author	იური პუჩინსკი iuri puchinski	
მთ.არქიტექტორი Chief Architect	ი.პუჩინსკი i.puchinski	
არქიტექტორი Architect	ქეთი ბოჭოიძე Katie Bochoidze	
არქიტექტორი Architect		

ფორმ. sheet	A1	თარიღი date	2014
სტადია stage	მპ	მასშტ. scale	1 : 100

ნახაზი drawing: **მეცხრე სართულის გეგმა +26,85 ნიშნულზე**

ფურც. pages | ფურც. page

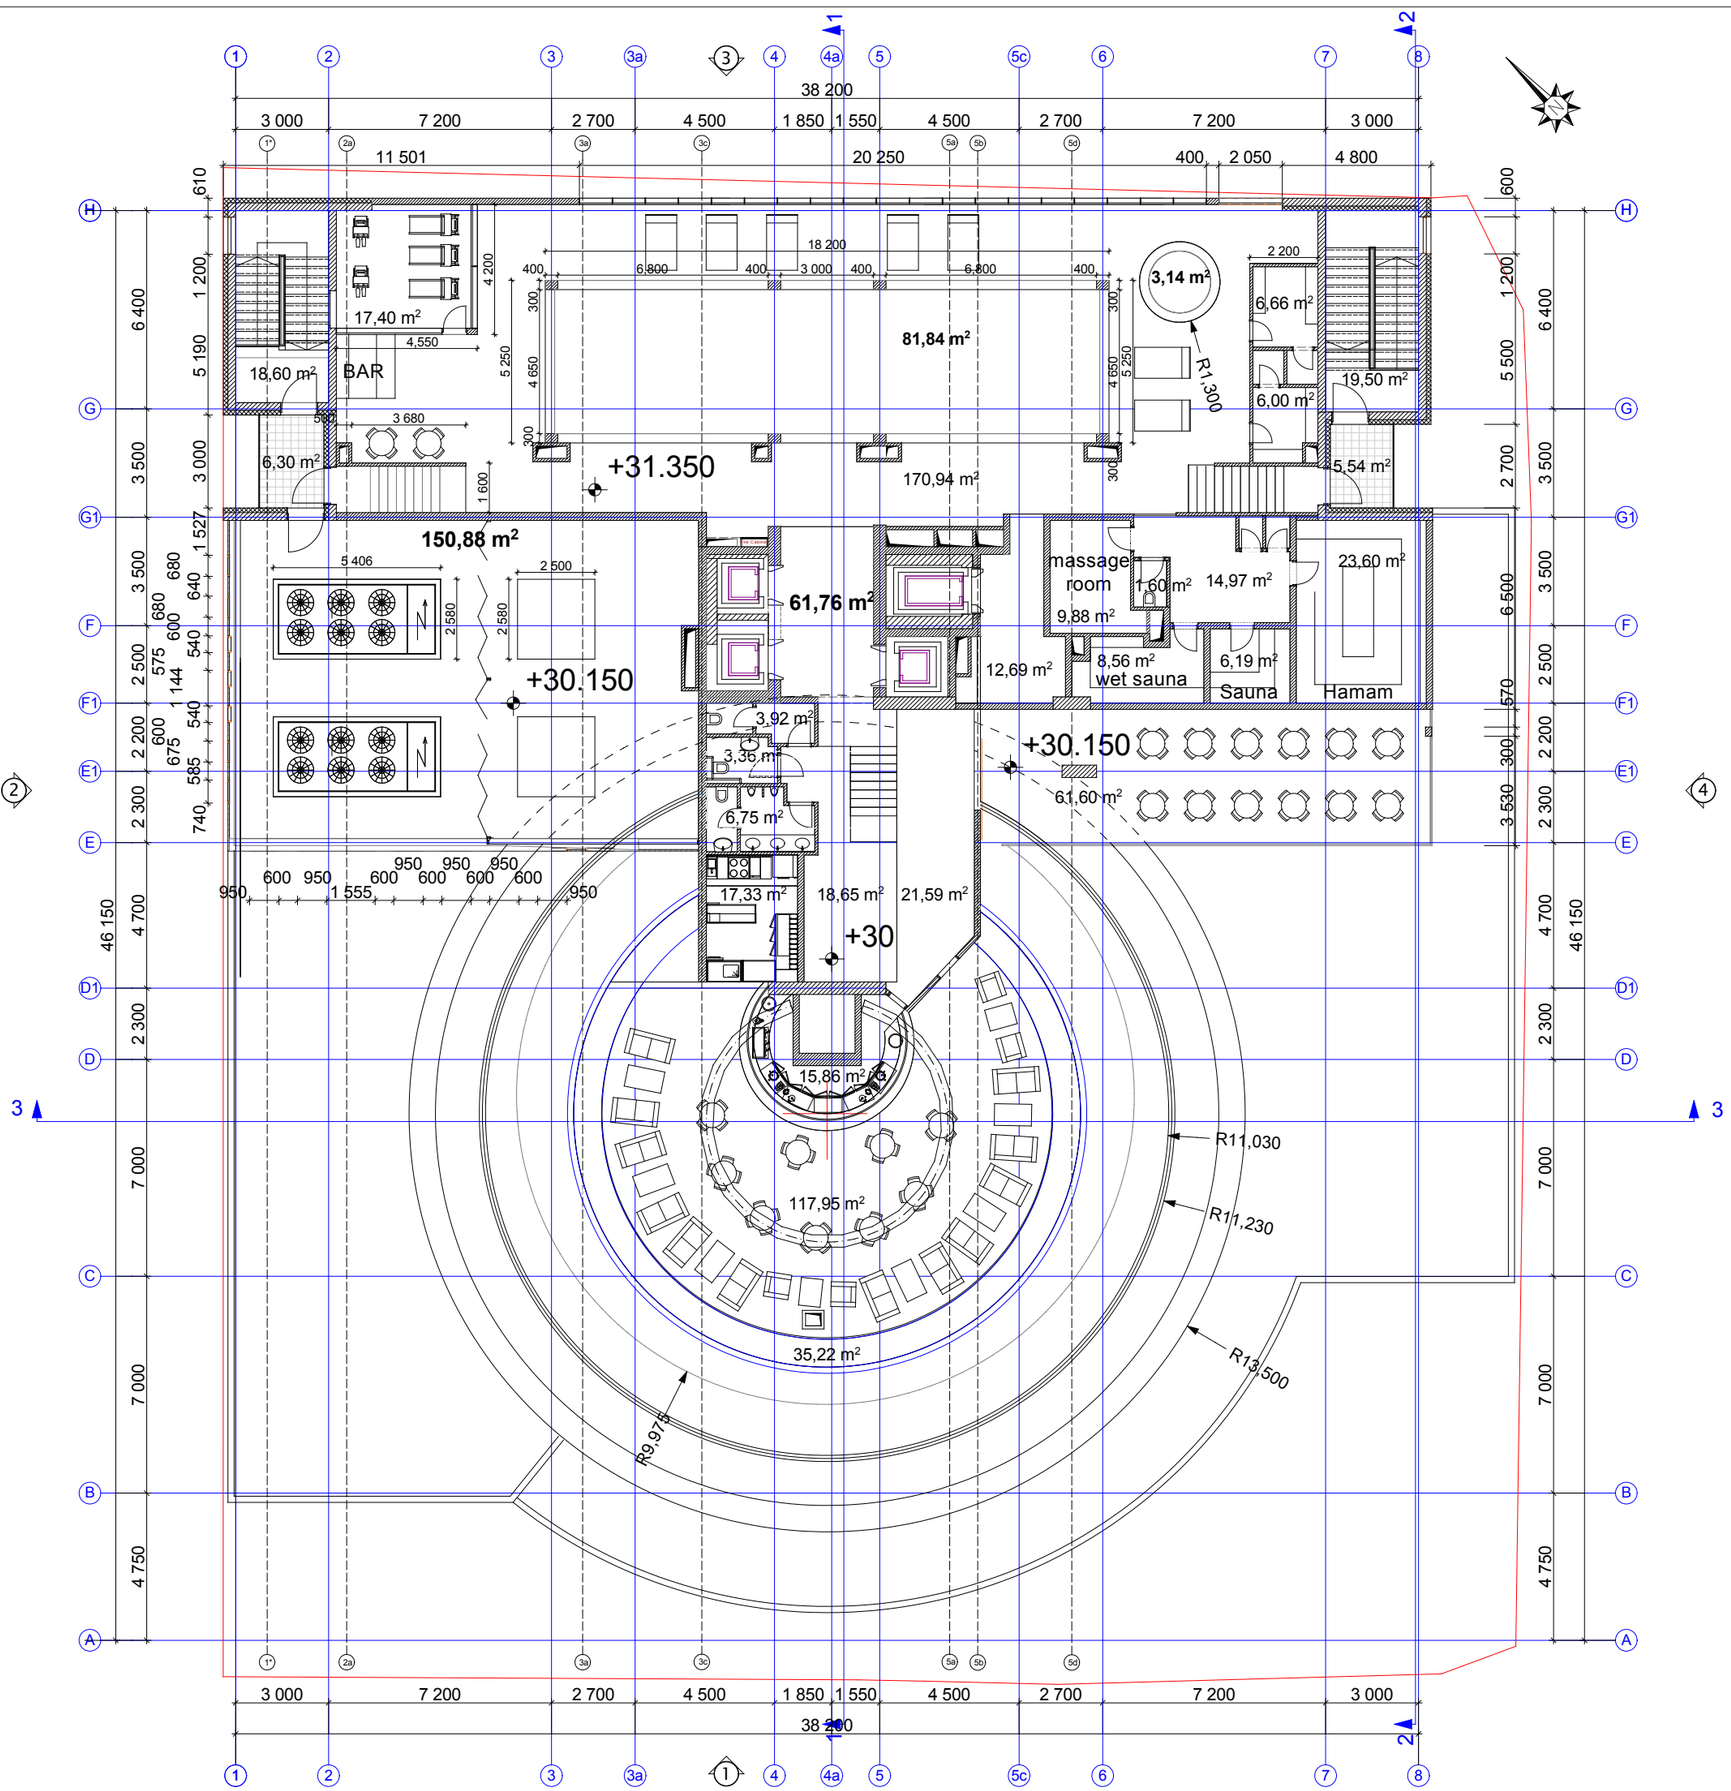

general notes:
საერთო შენიშვნები:

1. ყველა ზომა შემოწმდეს სამშენებლო მოედანზე. შეეთანხმებოდეს გარსკვლავ იქნას არქიტექტორთან. მშენებლობის დროს დაშვებულ უხეშობაზე არქიტექტორი პასუხისმგებელი არ არის. მშენებლობის მსვლელობისას საინჟინრო და სამშენებლო სამუშაოების წარმოება რომელის იწვევს პროექტის ცვლილებას დასაშვებია მხოლოდ არქიტექტორის ნებართვის შემთხვევაში. პროექტიდან ნებისმიერი გადახვევა უნდა იქნას დაფიქსირებული და მიზეზები დროულად უნდა მეაცნობინონ არქიტექტორსა და სამუშაოთა მწარმოებელს.
2. არქიტექტურული ნიშნული 0.000 შეესაბამება აბსოლუტურ ნიშნულს + 414.00.
3. ზომები მოცემულია მილიმეტრებში.
4. აუცილებელია მშენებლობა წარიმართოს ავანმდებლობით განსაზღვრული პროცედურების დაცვით.
5. აუცილებელია შენობა ნაგებობის უსპლოატაციაში მისაღებად წარსადგენი დოკუმენტაციის ნუსხის გაცნობა.
6. ჯარბის გაღების ორიენტაცია დაახუსტეთ გეგმებზე.

specific notes:
პირობითი აღნიშნები:

1 —— **საცურაო აუზი**
2 —— **კიბის უჯრედი**
3 —— **ლიფტის უჯრედი**
4 —— **ტერასა**
5 —— **ლოჯია**
6 —— **ტექნიკური სათავსო**

ლოჯია – შენობის მოცულობაში შეჭრილი გადახურული, სამი მხრიდან კედლებით შემოსაზღვრული და ფასადის მხრიდან ღახსნილი და მოაჯირით შემოკავებული სახფფულო სამყოფი.
ტერასა – მიწაზე ან შენობის მოცულობაში მოწყობილი, გადაუხურავი, სამი მხრიდან გახსნილი, საჭიროების შემთხვევაში მოაჯირით შემოკავებული ბაქანი, აგრეთვე ისეთი ბრტყელი სახურავი ან ბრტყელი სახურავის ნაწილი, რომლის ზედაპირი მოპირკეთებულია ისე რომ შესაძლებელია მისი გამოყენება სახფფულო სამყოფად. ტერასაზე შესაძლებელია მოეწყოს მარკიზი და საჩრდილობელი.

index ინდექსი	date თარიღი	revisions რევიზია	drawn ნახაზი	checked შემოწმებულია

სტუდია 4
ისრაელის არქიტექტორთა ჯგუფი
studio 4

დაკვეთა № order	
დამკვ. client	შპს ,,სიტი ემ" ს/ნ 204 497 295
მისამ. adress	ქალაქი თბილისი, გუდიაშვილის ქ. № 3 gudiashvili st. 3, Tbilisi
პროექტ. project	მრავალფუნქციური შენობა Multi-function building

	name, surname სახელი,გვარი	signature ხელმოწერა
დირექტორი პროექტის ავტ. director project author	იური პუჩინსკი iuri puchinski	
მთ.არქიტექტორი Chief Architect	ი.პუჩინსკი i.puchinski	
არქიტექტორი Architect	ქეთი ბოჭოიძე Katie Bochoidze	
არქიტექტორი Architect		

ფორმ. sheet	A1	თარიღი date	2014
სტადია stage	მ პ	მასშტ. scale	1 : 100
ნახაზი drawing	მეცხრე სართულის გეგმა +26,85 ნიშნულზე		
ფურცელ. pages		ფურც. page	

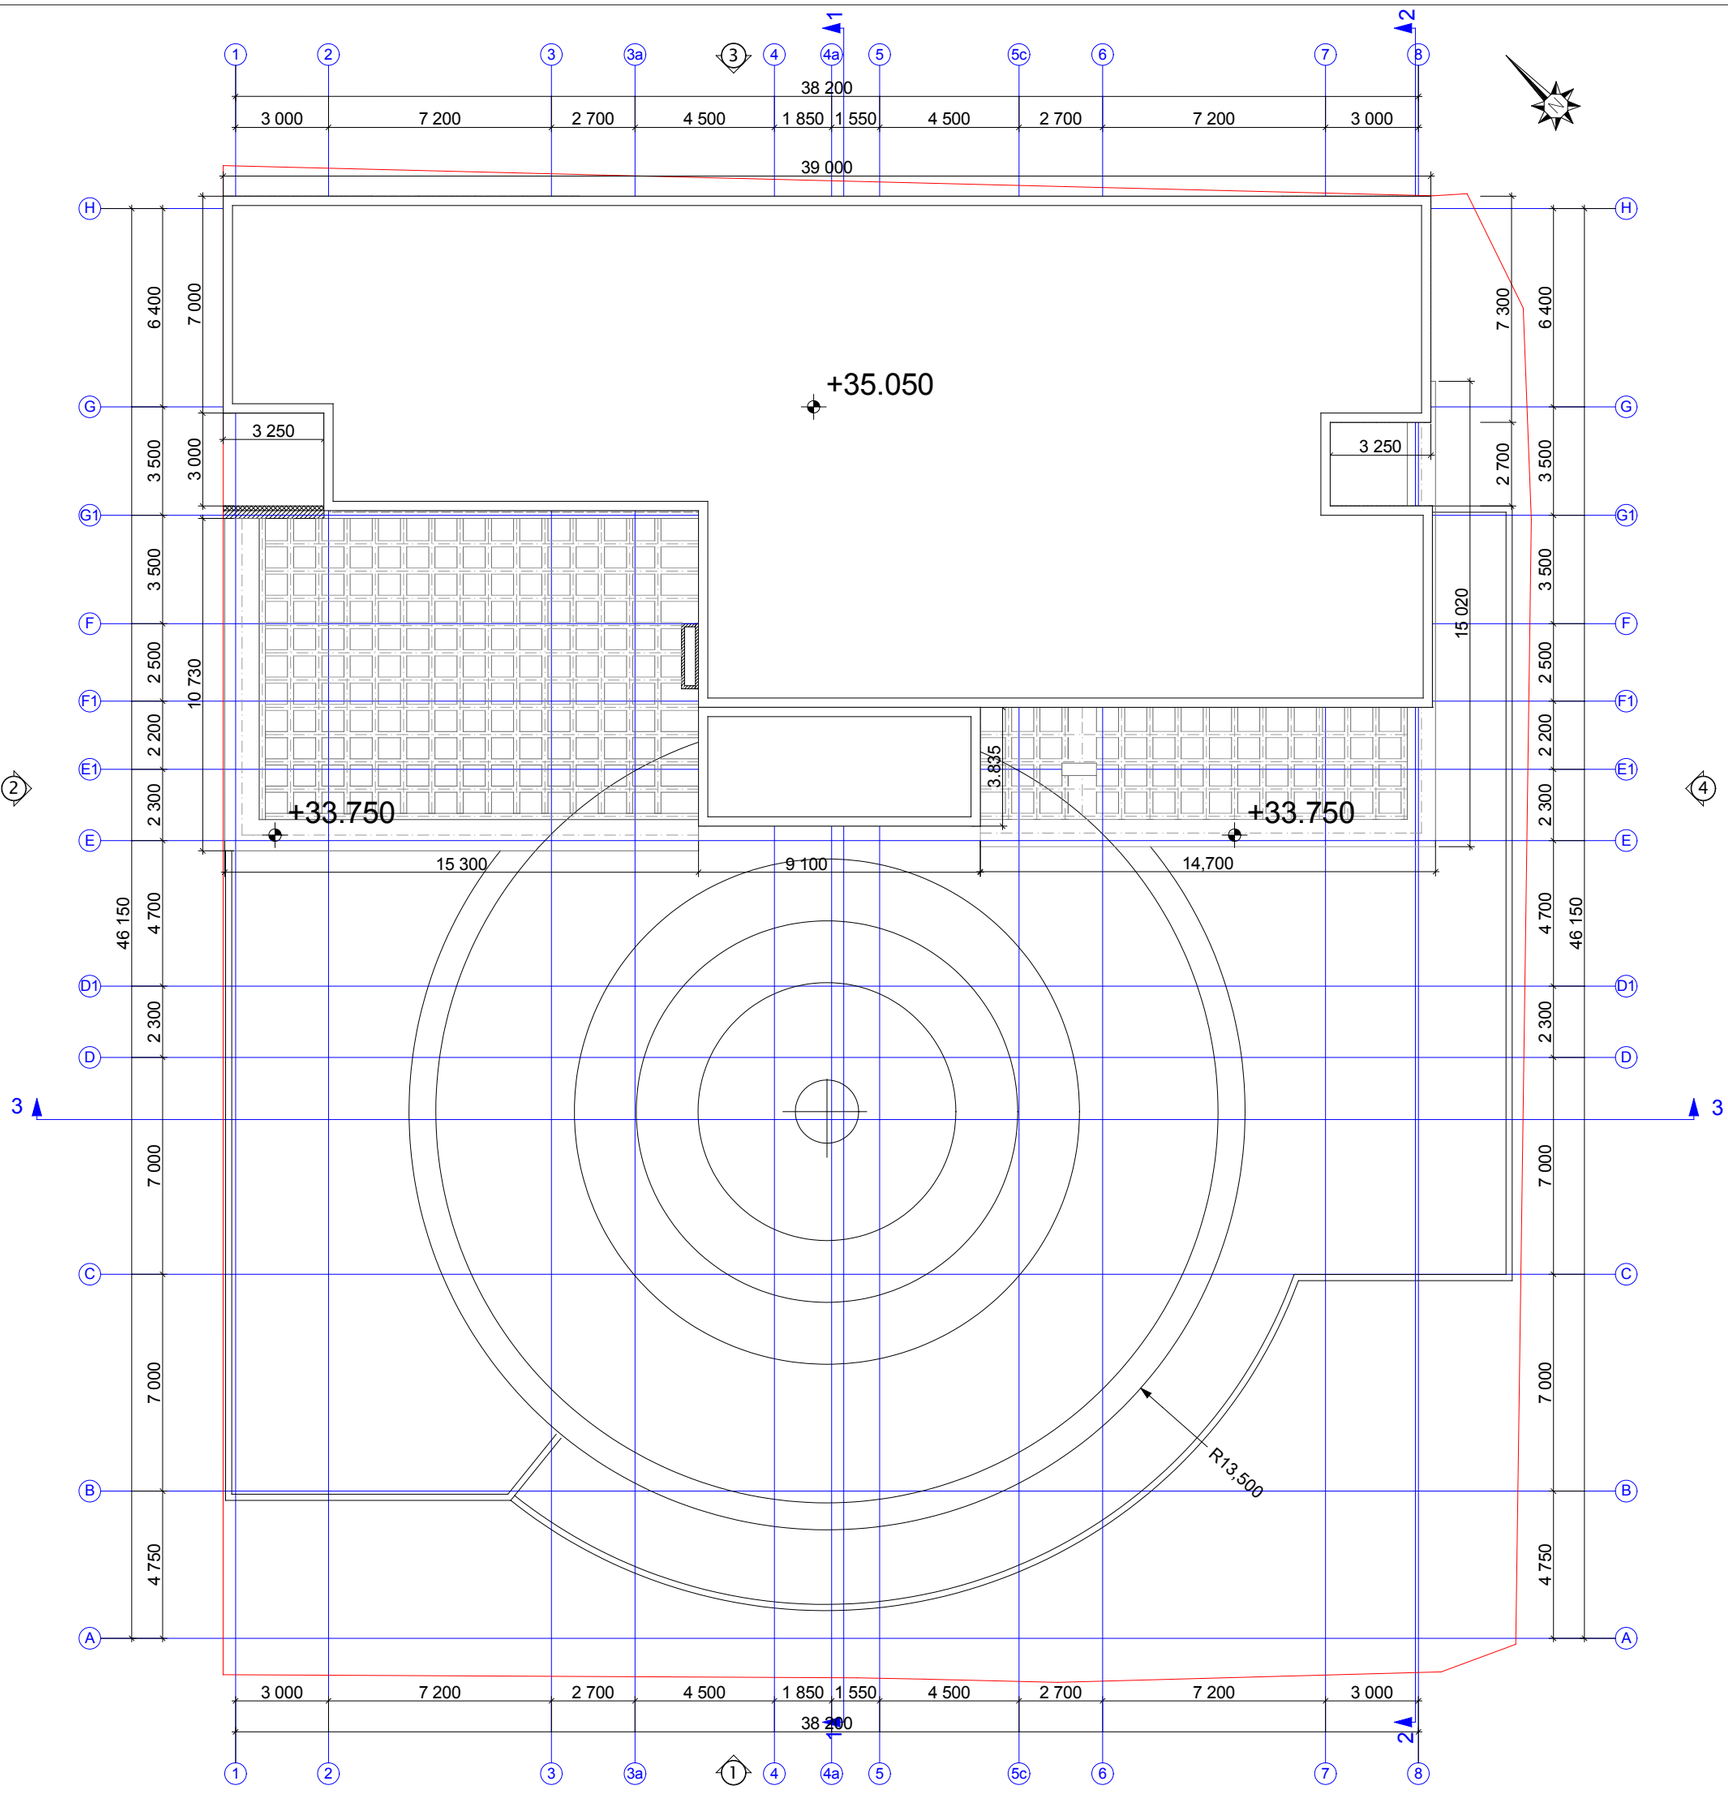

general notes:
საერთო შენიშვნები:

1. ყველა ზომა შემოწმდეს სამშენებლო მოედანზე. შეეთანხმებლობა გარკვეული იქნას არქიტექტორთან. მშენებლობის დროს დაშვებულ უხუსტობაზე არქიტექტორი პასუხისმგებელი არ არის. მშენებლობის მსვლელობისას საინჟინრო და სამშენებლო სამუშაოების ნარმოება რომელის იწვევს პროექტის ცვლილებას დასაშვებია მხოლოდ არქიტექტორის ნებართვის შემთხვევაში. პროექტიდან ნებისმიერი გადახვევა უნდა იქნას დაფიქსირებული და მიზეზები დროულად უნდა შეატყობინონ არქიტექტორსა და სამუშაოთა მწარმოებელს.
2. არქიტექტურული ნიშნული 0.000 შეესაბამება აბსოლუტურ ნიშნულს + 414.00.
3. ზომები მოცემულია მილიმეტრებში.
4. აუცილებელია მშენებლობა წარიმართოს კანონმდებლობით განსაზღვრული პროცედურების დაცვით.
5. აუცილებელია შენობა ნაგებობის უქსპლუატაციაში მისაღებად წარსადგენი დოკუმენტაციის ნუსხის გაცნობა.
6. კარების გაღების ორიენტაცია დაახუსტეთ გეგმებზე.

specific notes:
პირობითი აღნიშვნები:

index ინდექსი	date თარიღი	revisions რევიზია	drawn ნახაზი	checked შემოწმებულია

სტუდია 4
ძარაულის არქიტექტორთა ჯგუფი
studio 4

დაკვეთა № order	
დამკვ. client	შპს ,,სიტი ემ" ს/კ 204 497 295
მისამ. adress	ქალაქი თბილისი, გუდიაშვილის ქ. № 3 gudiashvili st. 3, Tbilisi
პროექტ. project	მრავალფუნქციური შენობა Multi-function building

	name, surname სახელი,გვარი	signature ხელმოწერა
დირექტორი პროექტის ავტ. director project author	იური პუჩინსკი iuri puchinski	
მთ.არქიტექტორი Chief Architect	ი.პუჩინსკი i.puchinski	
არქიტექტორი Architect	ქეთი ბოჭოიძე Katie Bochoidze	
არქიტექტორი Architect		

ფორმ. sheet	A1	თარიღი date	2014
სტადია stage	მპ	მასშტ. scale	1 : 100
ნახაზი drawing	გადახურვის სართულის გეგმა +35,05 ნიშნულზე		
ფურცელ. pages		ფურც. page	