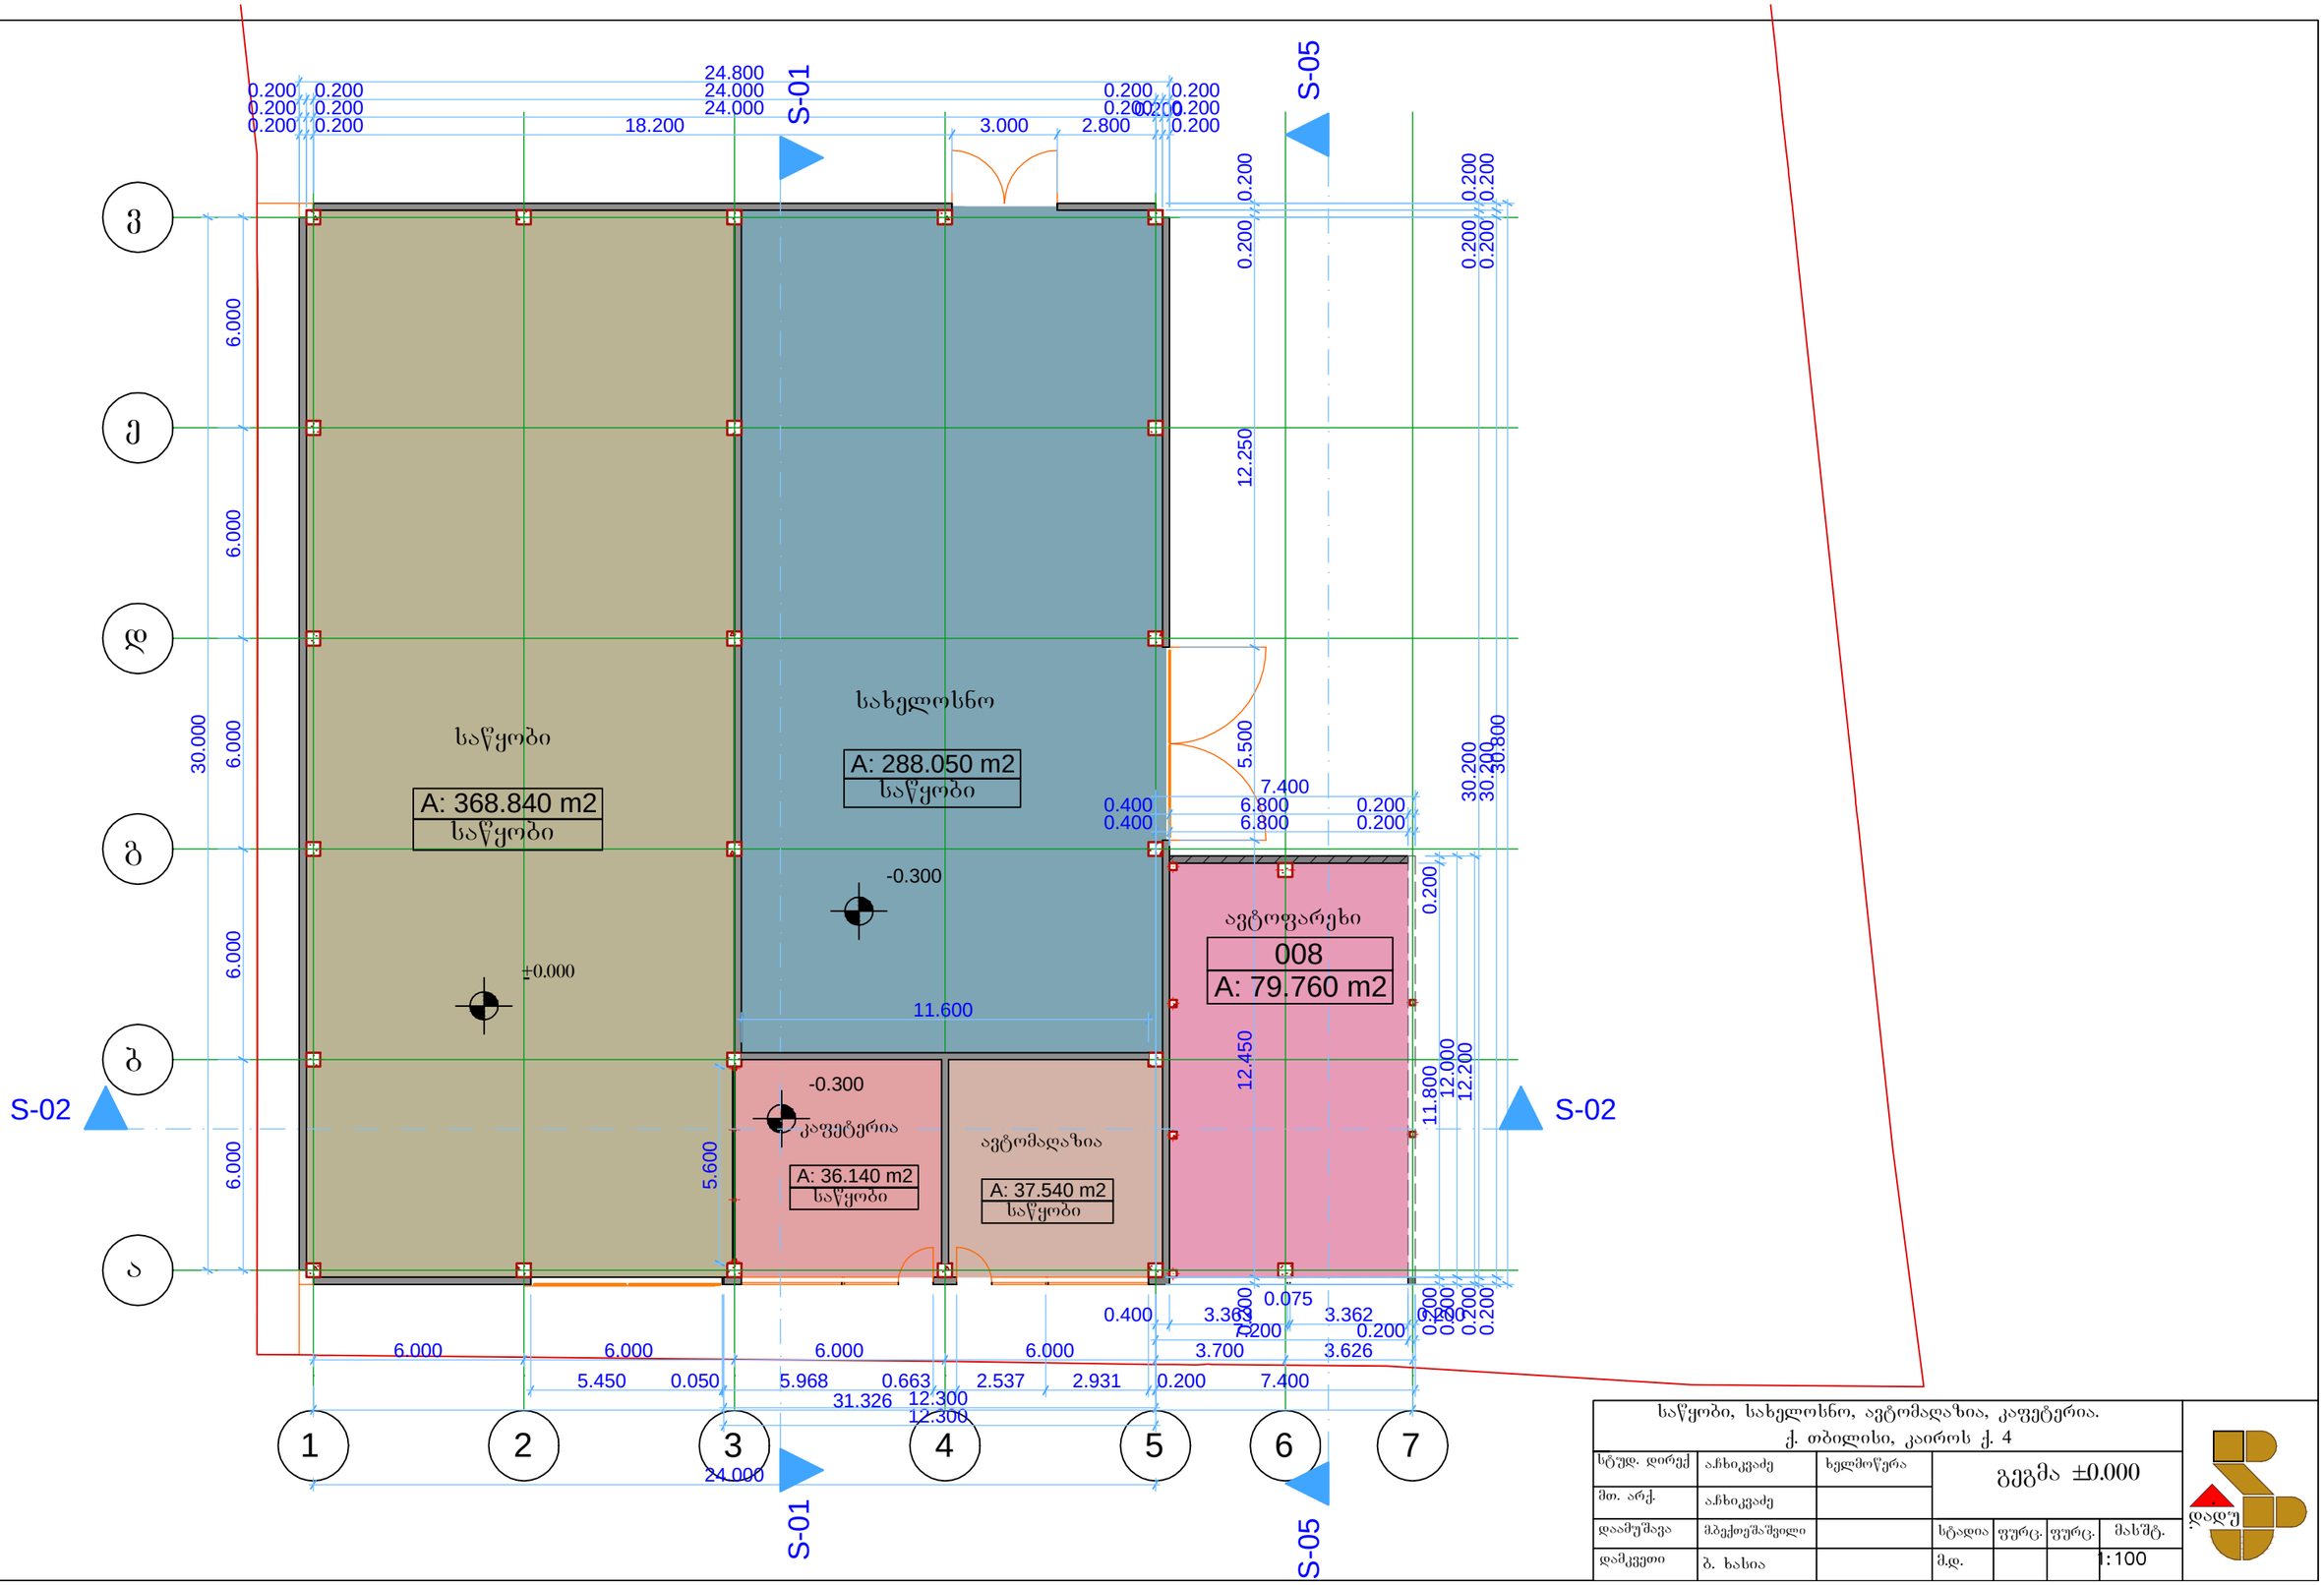

საწყობი, სახელოსნო, ავტომაღაზია, კაფეტერია.
ქ. თბილისი, კაიროს ქ. 4

სტუდ. დირექ	ა.ჩხიკვაძე	ხელმოწერა	გეგმა ±0.000				
მთ. არქ.	ა.ჩხიკვაძე						
დაამუშავა	მ.ბექოეშაშვილი			სტადია	ფურც.	ფურც.	მასშტ.
დამკვეთი	ბ. ხასია		მ.დ.				1:100

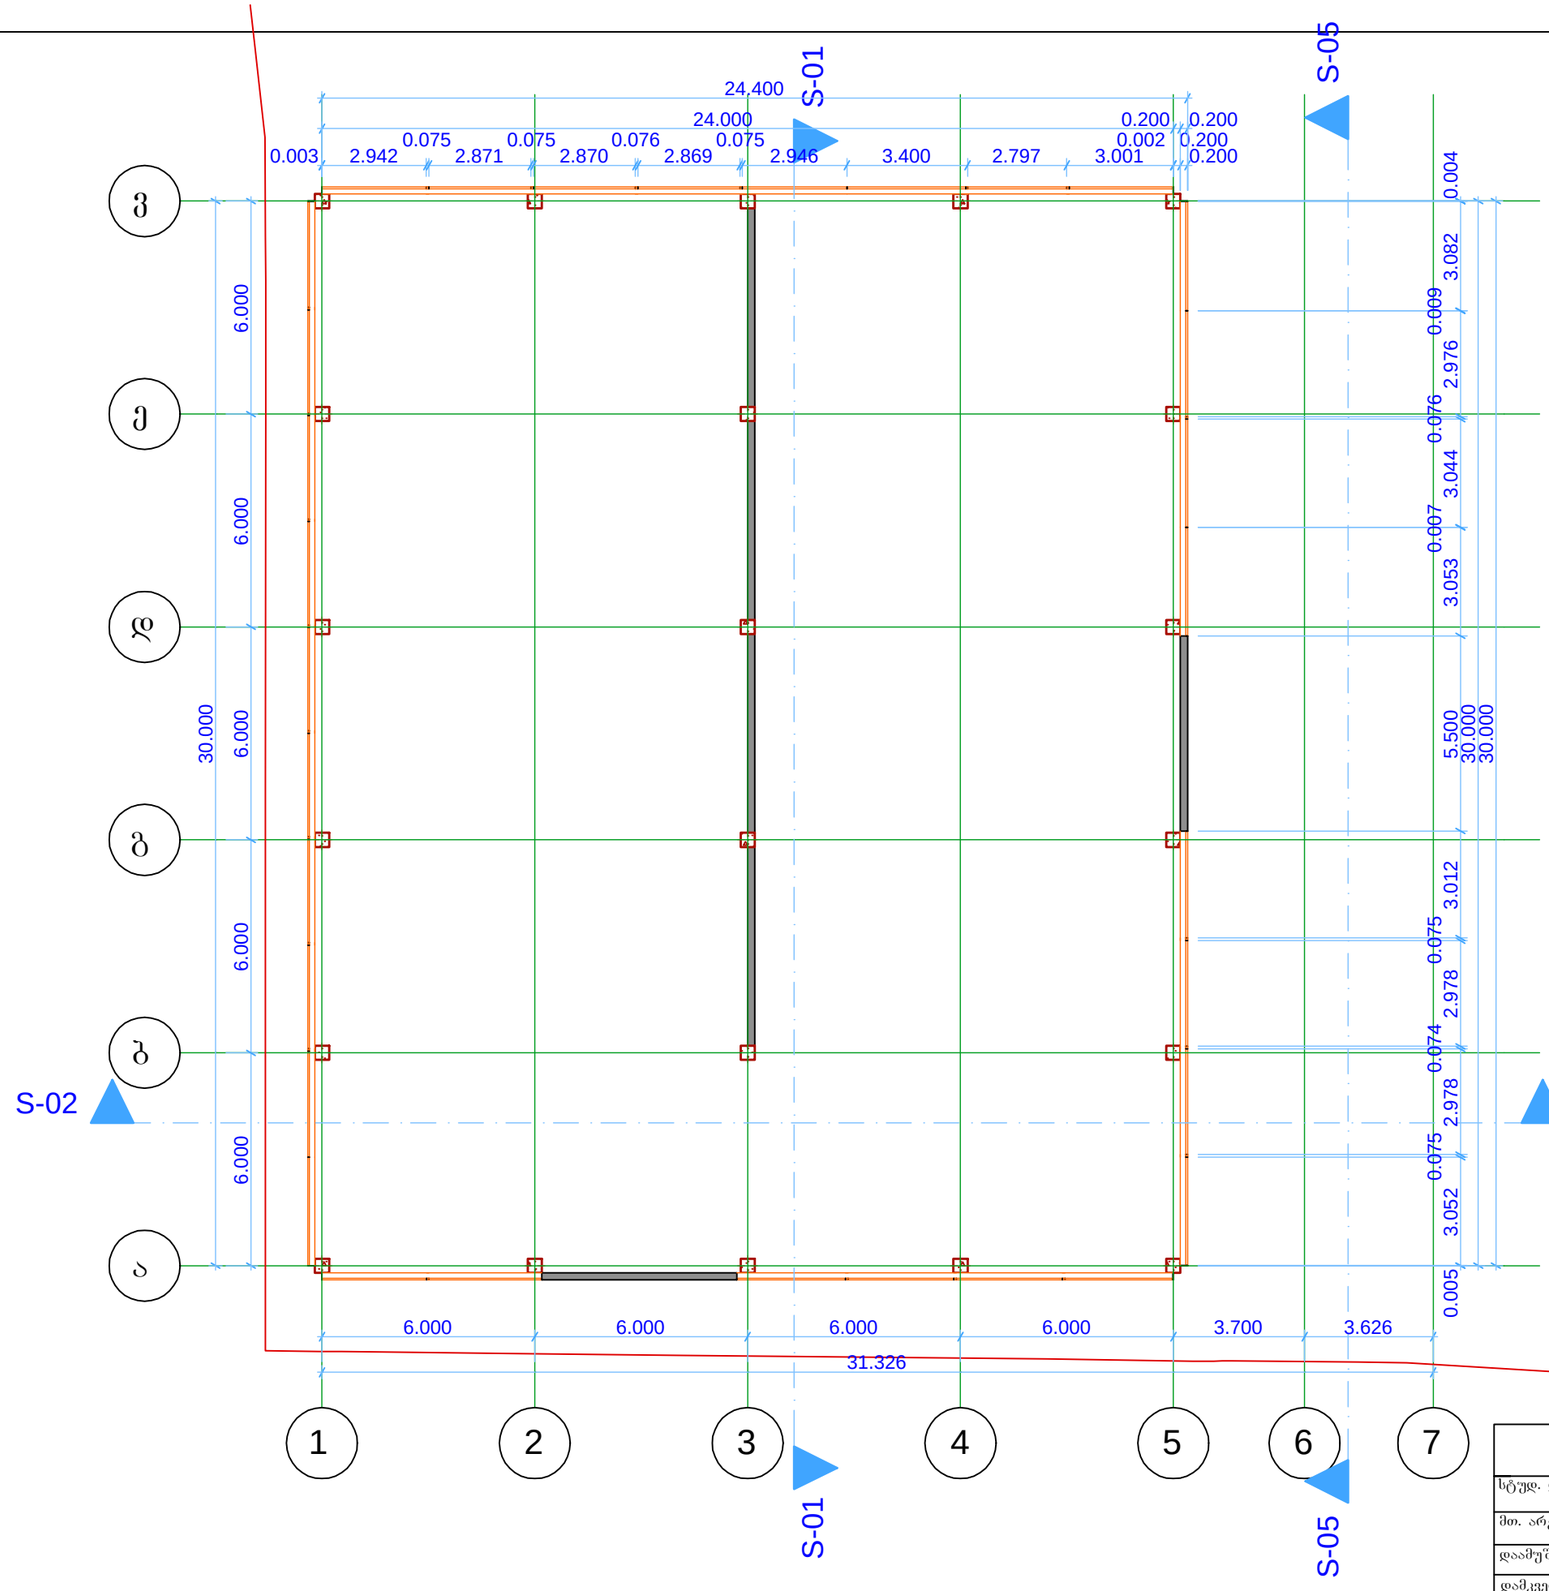

საწყობი, სახელოსნო, ავტომაღაზია, კაფეტერია. ქ. თბილისი, კაიროს ქ. 4						
სტუდ. დირექ	ა.ჩხიკვაძე	ხელშეწერა	შემინვის გეგმა			
მთ. არქ.	ა.ჩხიკვაძე					
დაამუშავა	მ.ბექთუშაშვილი		სტადია	ფურც.	ფურც.	მასშტ.
დამკვეთი	ბ. ხახია		მ.დ.			1:100

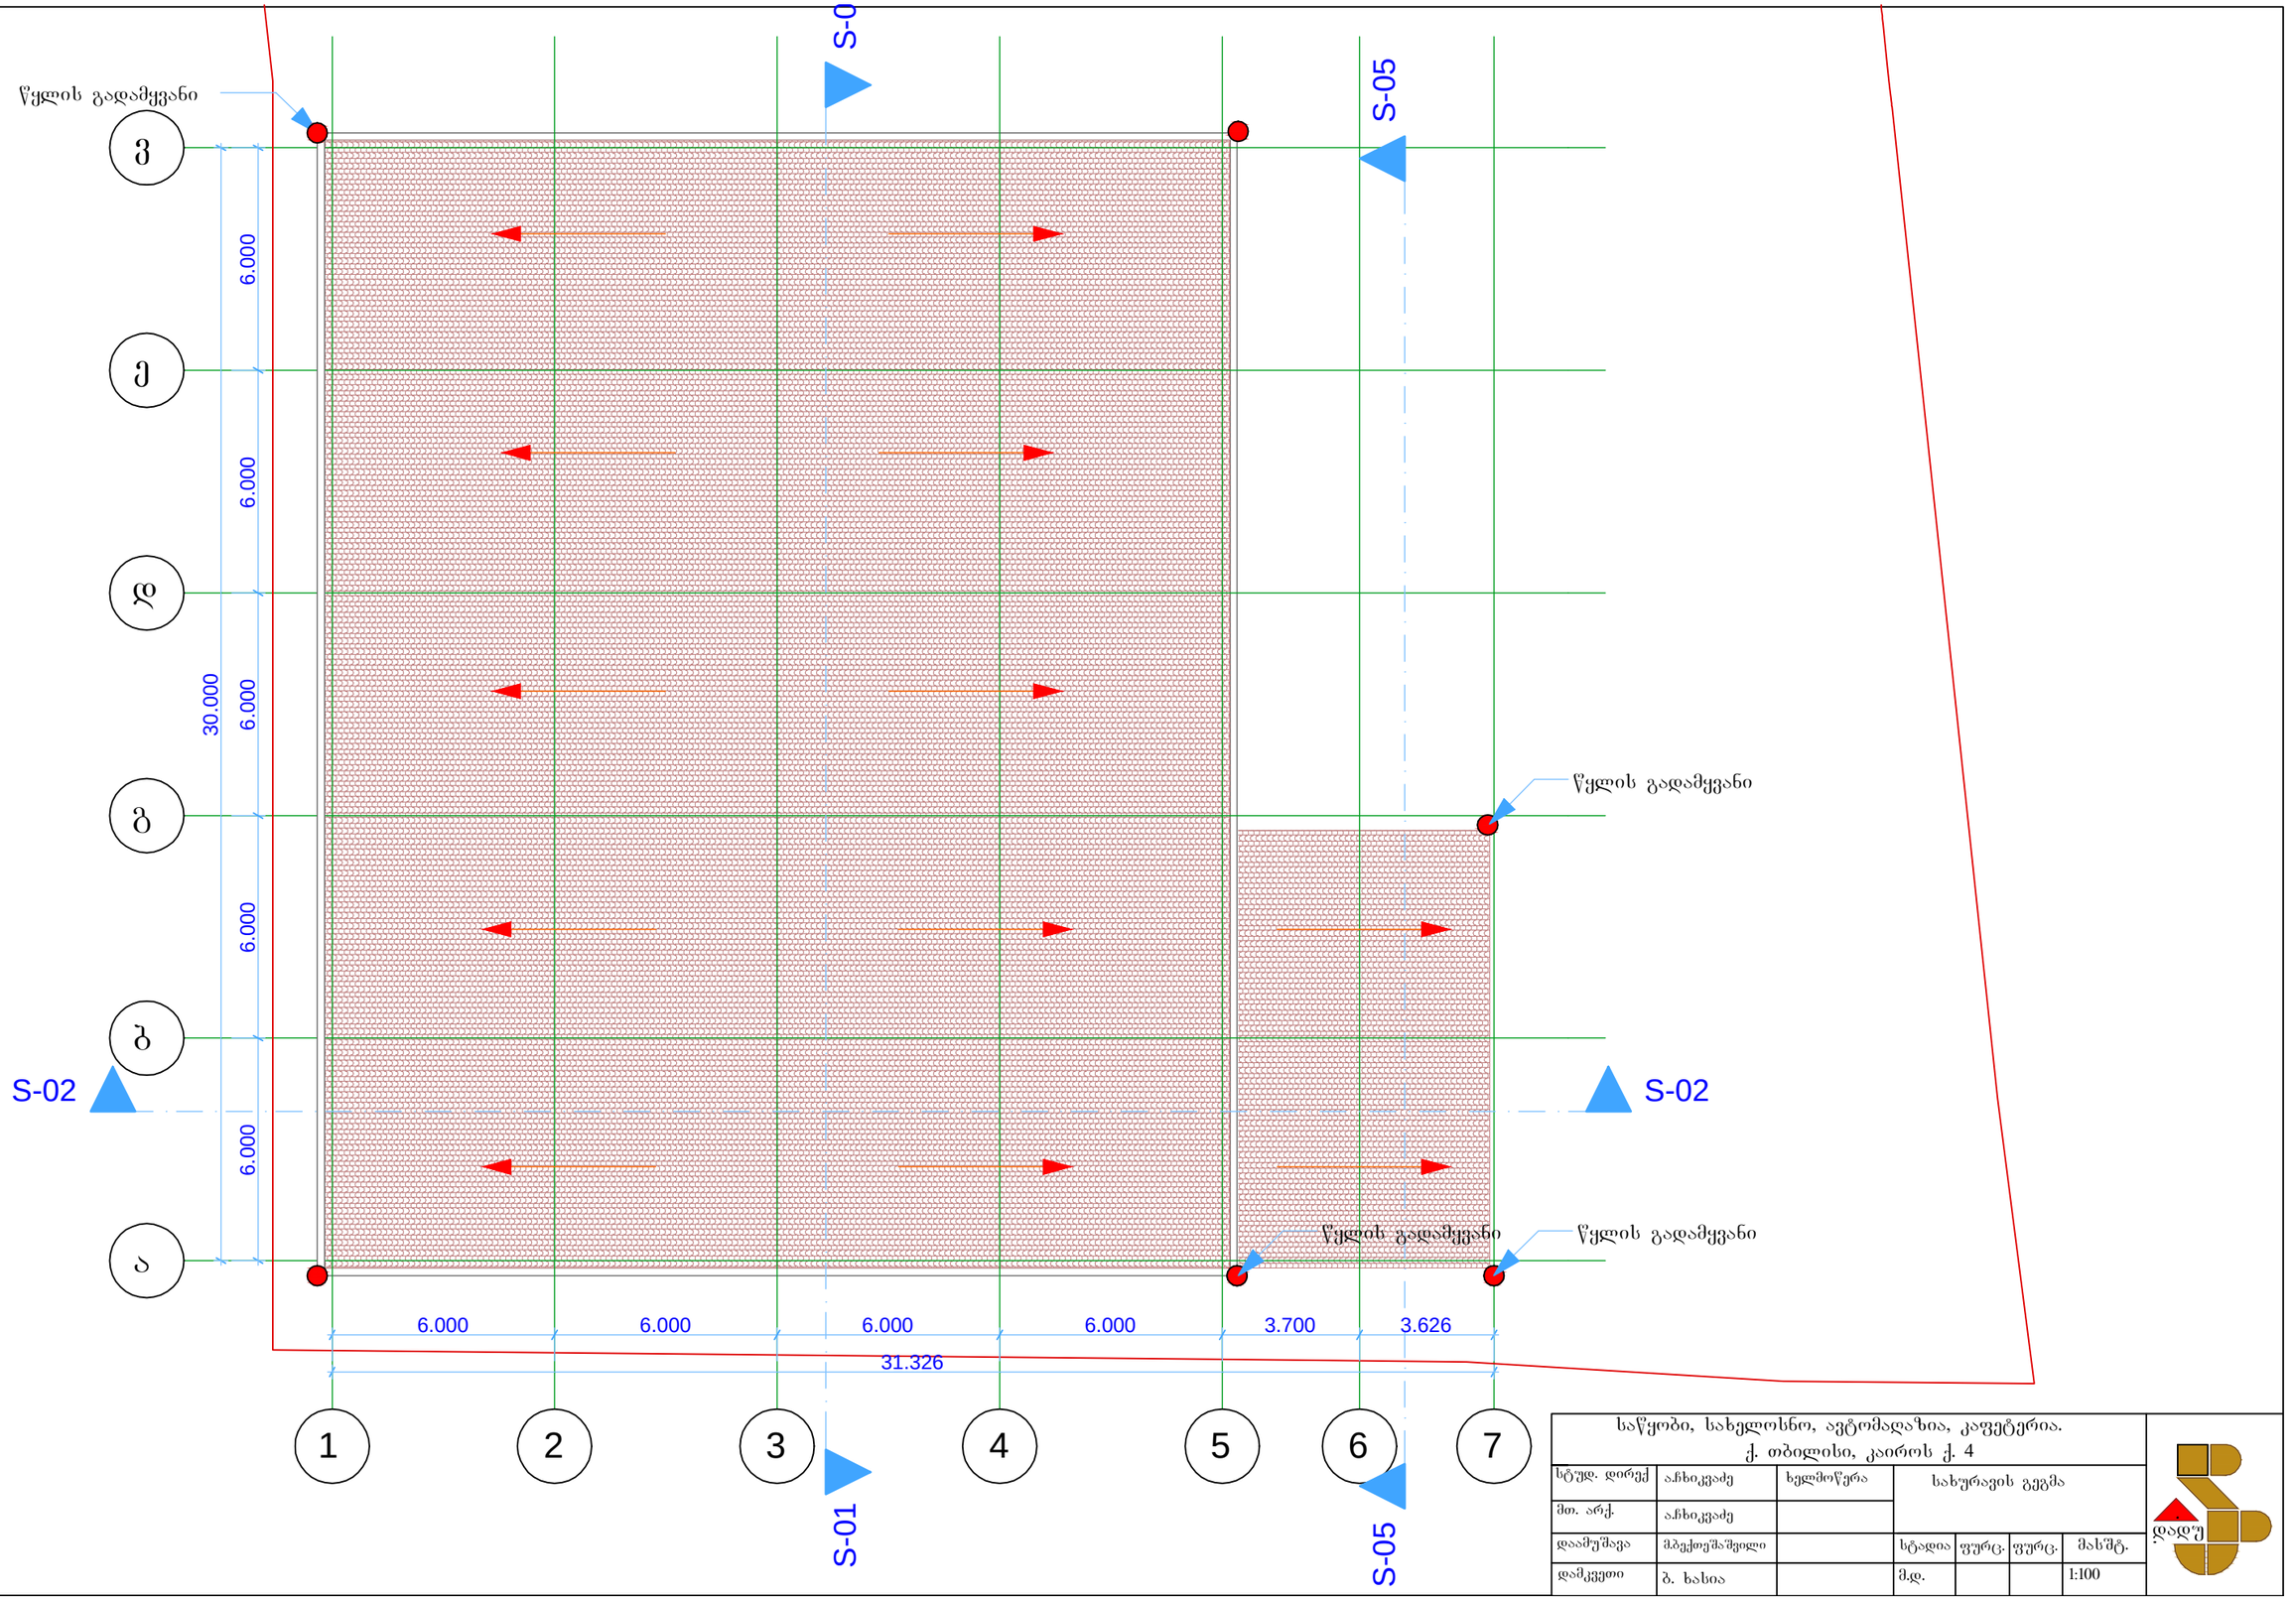

საწყობი, სახელოსნო, ავტომაღაზია, კაფეტერია. ქ. თბილისი, კაიროს ქ. 4							
სტუდ. დირექ	ა.ჩხიკვაძე	ხელმოწერა	სახურავის გეგმა				
მთ. არქ.	ა.ჩხიკვაძე						
დაამუშავა	მ.ბექთუაშვილი		სტადია	ფურც.	ფურც.	მას'შტ.	
დამკვეთი	ბ. ხახია		მ.დ.			1:100	