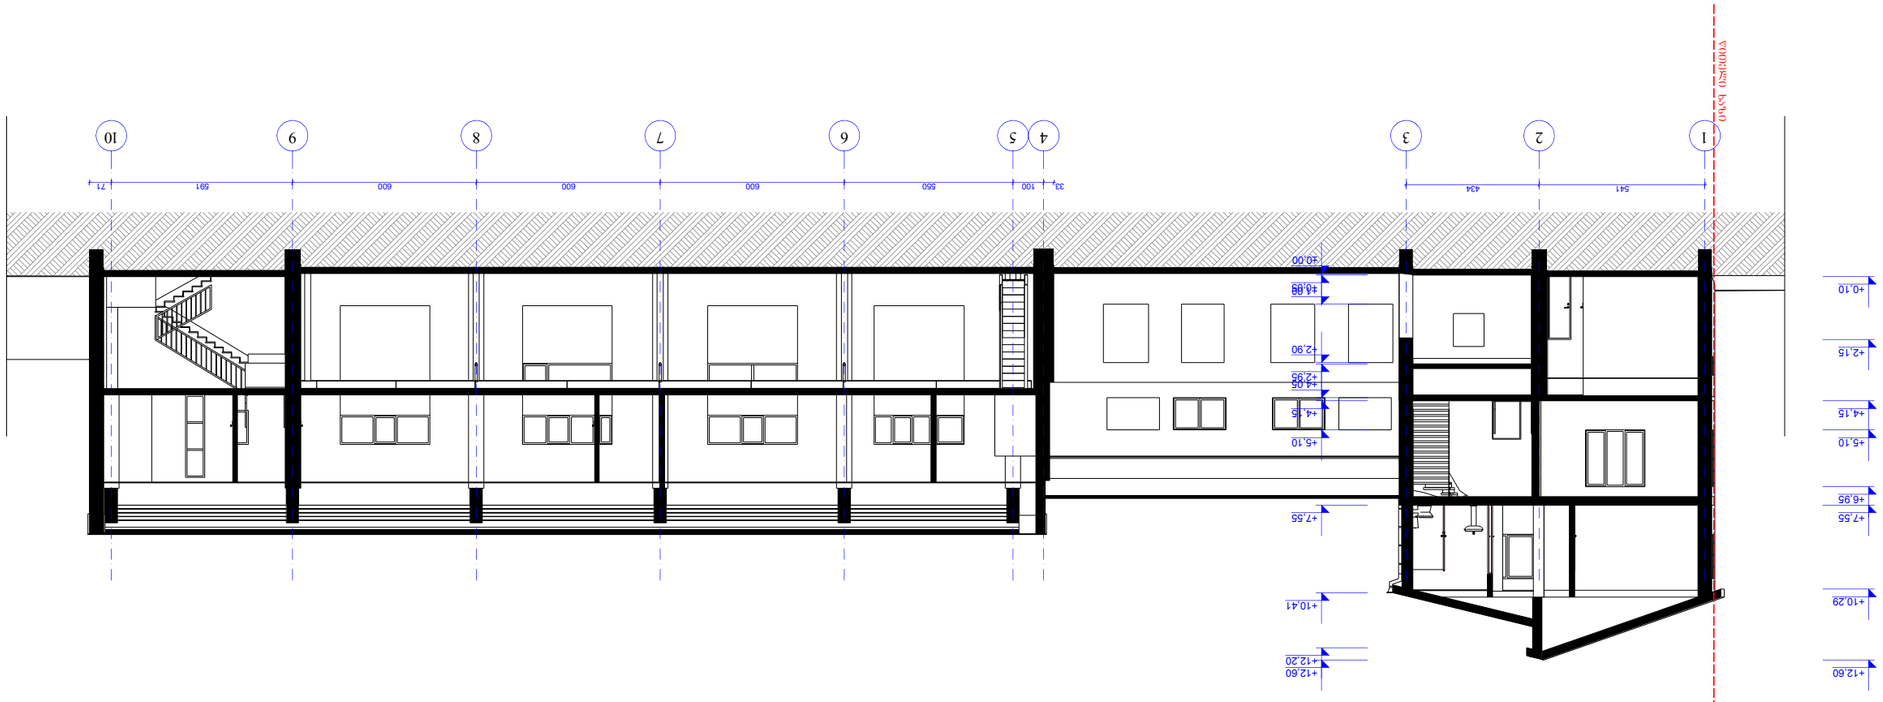

1 2 3 4 5 6 7 8 9 10

ფიზიკური პირი ა. მიქუჭაძე
s/k # 01019012603

+0,10

+2,15

+4,15

+5,10

+6,95

+7,55

+10,29

+12,60

±0,00

+0,05 +1,00

+2,90

+2,95

+4,05

+4,15

+5,10

+7,55

+10,41

+12,20

+12,60

541 434 33 100 550 600 600 600 591 71

+0.00

წითელი ხაზი

a - a -

/არსებული/

პირობითი ნიშნები

1:200

სტადია

თანამდებობა გვარი ხელმოწერა

პროექტის #

ფურც. სულ

მისამართი

ADDRESS

ტექნიკური მონაცემები

ნახაზი

DATE OF ISSUE

A - 3

ფორმატი

თარიღი
SCALE

მაშტაბი

პროექტი

STAGE

2014
DRVG.

ექსპლიკაცია

შეასრულა

ა. მიქუჭაძე

პრ. ავტორი

EXPLICATION

PROJECT #

PROJECT

ALL

PAPER SIZE

PAGES

CLIENT

დამკვეთი

პროექტი

ი. სუჯაშვილი

არქიტექტურული ნაწილი

ი. სუჯაშვილი

ჭრილი 1 -1

არსებული შენობის
რეკონსტრუქცია
დაშენება

ხახანაშვილის ქ. #37

შ.პ.ს. `ფორმა~

ჭრილი 1 - 1 /არსებული/

m. 1 : 200

წითელი ხაზი

არქიტექტურული ნიშნული

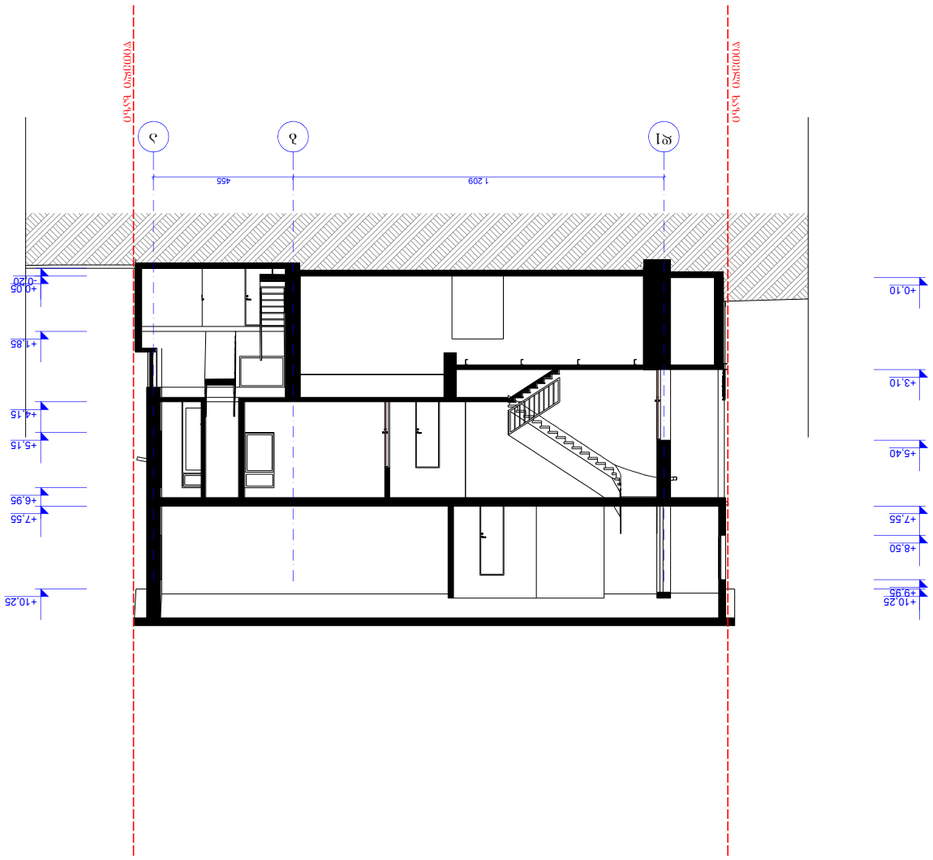

d1 b a

ფიზიკური პირი ა. მიქუჭაძე
s/k # 01019012603

+0,10

+3,10

+5,40

+7,55

+8,50

+9,95

+10,25

-0,20

+0,05

+1,85

+4,15

+5,15

+6,95

+7,55

+10,25

1 209 455

+0.00

a - a -

პირობითი ნიშნები

1:200

სტადია

თანამდებობა გვარი ხელმოწერა

პროექტის #

ფურც. სულ

მისამართი

ADDRESS

ტექნიკური მონაცემები

ნახაზი

DATE OF ISSUE

A - 3

ფორმატი

თარიღი
SCALE

მაშტაბი

პროექტი

STAGE

2014
DRVG.

ექსპლიკაცია

შეასრულა

ა. მიქუჭაძე

პრ. ავტორი

EXPLICATION

PROJECT #

PROJECT

ALL

PAPER SIZE

PAGES

CLIENT

დამკვეთი

პროექტი

ი. სუჯაშვილი

არქიტექტურული ნაწილი

ი. სუჯაშვილი

ჭრილი 2 -2

არსებული შენობის
რეკონსტრუქცია
დაშენება

ხახანაშვილის ქ. #37

შ.პ.ს. `ფორმა~

ჭრილი 2 - 2 /არსებული/

m. 1 : 200

წითელი ხაზი

არქიტექტურული ნიშნული

/არსებული/

წითელი ხაზი

წითელი ხაზი

ჭრილი 1 - 1 /საპროექტო/
მ. 1 : 200

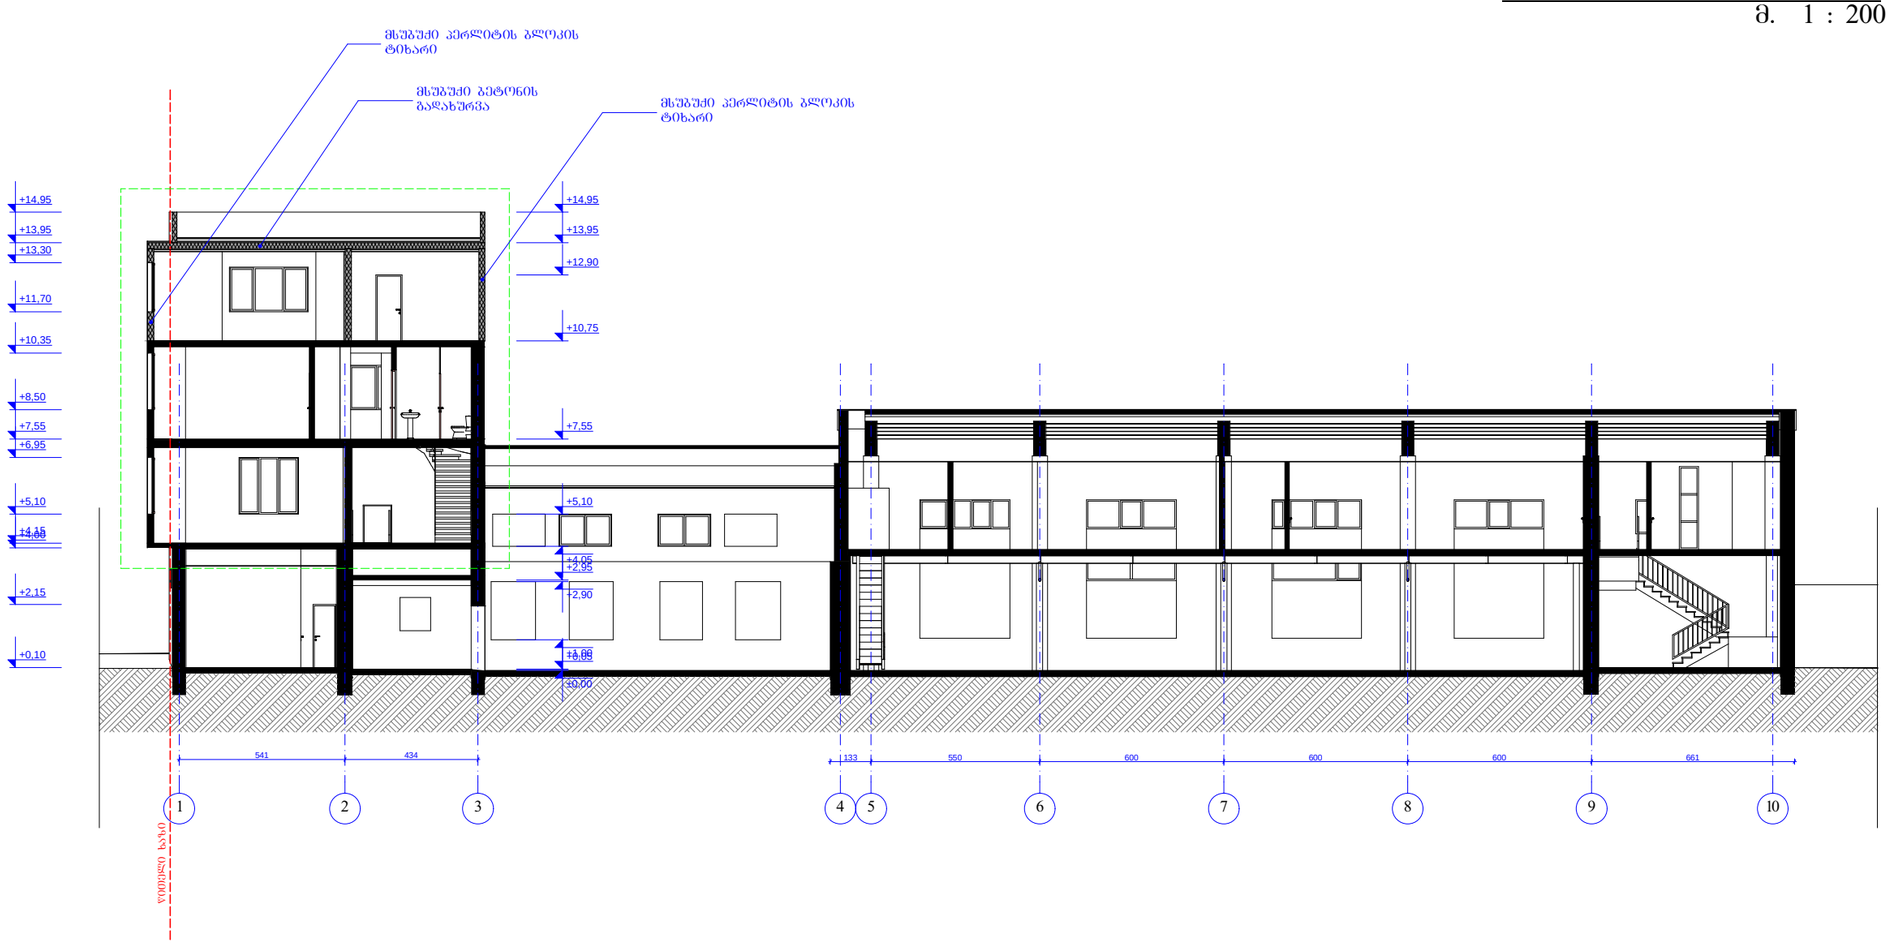

ფორმატი PAPER SIZE	A - 3
პროექტის № PROJECT #	

პირობითი ნიშნები

- ნითელი ხაზი
- +0.00 არქიტექტურული ნიშნული
- პროექტირებული ადგილი
- მსუბუქი კერამიტის ბლოკის ტიხარი
- თაბაშირ-მუყაოს ტიხარი

ექსპლიკაცია EXPLICATION

ტექნიკური მონაცემები

დამკვეთი CLIENT	შ.პ.ს. „ფორმა“
პროექტი PROJECT	არსებული შენობის რეკონსტრუქცია დამენება
მისამართი ADDRESS	ხახანაშვილის ქ. №37

თანამდებობა	გვარი	ხელმოწერა
არ. პატრონი	ა. მიქუჯაძე	
	ი. სუხაშვილი	
შესრულა	ი. სუხაშვილი	

შპს „ფორმა“ ა. მიქუჯაძე
ს/კ № 01019012603

არქიტექტურული ნაწილი

მასშტაბი SCALE	თარიღი DATE OF ISSUE 2014
1:200	ნახაზი DRVG. ჭრილი 1 -1 /საპროექტო/

სტადია STAGE	ფურც. PAGES	სულ ALL
პროექტი	ა -	ა -

d1 b a

ფიზიკური პირი ა. მიქუჭაძე
s/k # 01019012603

+0,10

+3,10

+5,40

+7,55

+8,50

+9,95

+11,70

+13,15

+13,95

+14,95

-0,20

+0,05

+1,85

+4,15

+5,15

+6,95

+7,55

+8,67

+9,60

+10,75

+13,95

+14,95

+0.00

ლითონის კოჭი

ლითონის კოჭი

მსუბუქი ბეტონის
გადახურვა

მსუბუქი პერლიტის ბლოკის
ტიხარი

მსუბუქი პერლიტის ბლოკის
ტიხარი

a - a -

პირობითი ნიშნები

1:200

სტადია

თანამდებობა გვარი ხელმოწერა

პროექტის #

ფურც. სულ

მისამართი

ADDRESS

ტექნიკური მონაცემები

ნახაზი

DATE OF ISSUE

A - 3

ფორმატი

თარიღი
SCALE

მაშტაბი

პროექტი

STAGE

2014

DRVG.

შეასრულა

ა. მიქუჭაძე

პრ. ავტორი

PROJECT #

PROJECT

ALL

PAPER SIZE

PAGES

CLIENT

დამკვეთი

პროექტი

ი. სუჯაშვილი

არქიტექტურული ნაწილი

ი. სუჯაშვილი

ჭრილი 2 -2

არსებული შენობის
რეკონსტრუქცია
დაშენება

ხახანაშვილის ქ. #37

შ.პ.ს. `ფორმა~

ჭრილი 2 - 2 /საპროექტო/

m. 1 : 200

წითელი ხაზი

არქიტექტურული ნიშნული

/საპროექტო/

წითელი ხაზი

წითელი ხაზი

კორექტირებული ადგილი

ექსპლიკაცია EXPLICATION

მსუბუქი პერლიტის ბლოკის
ტიხარი

თაბაშირ-მუყაოს ტიხარი