
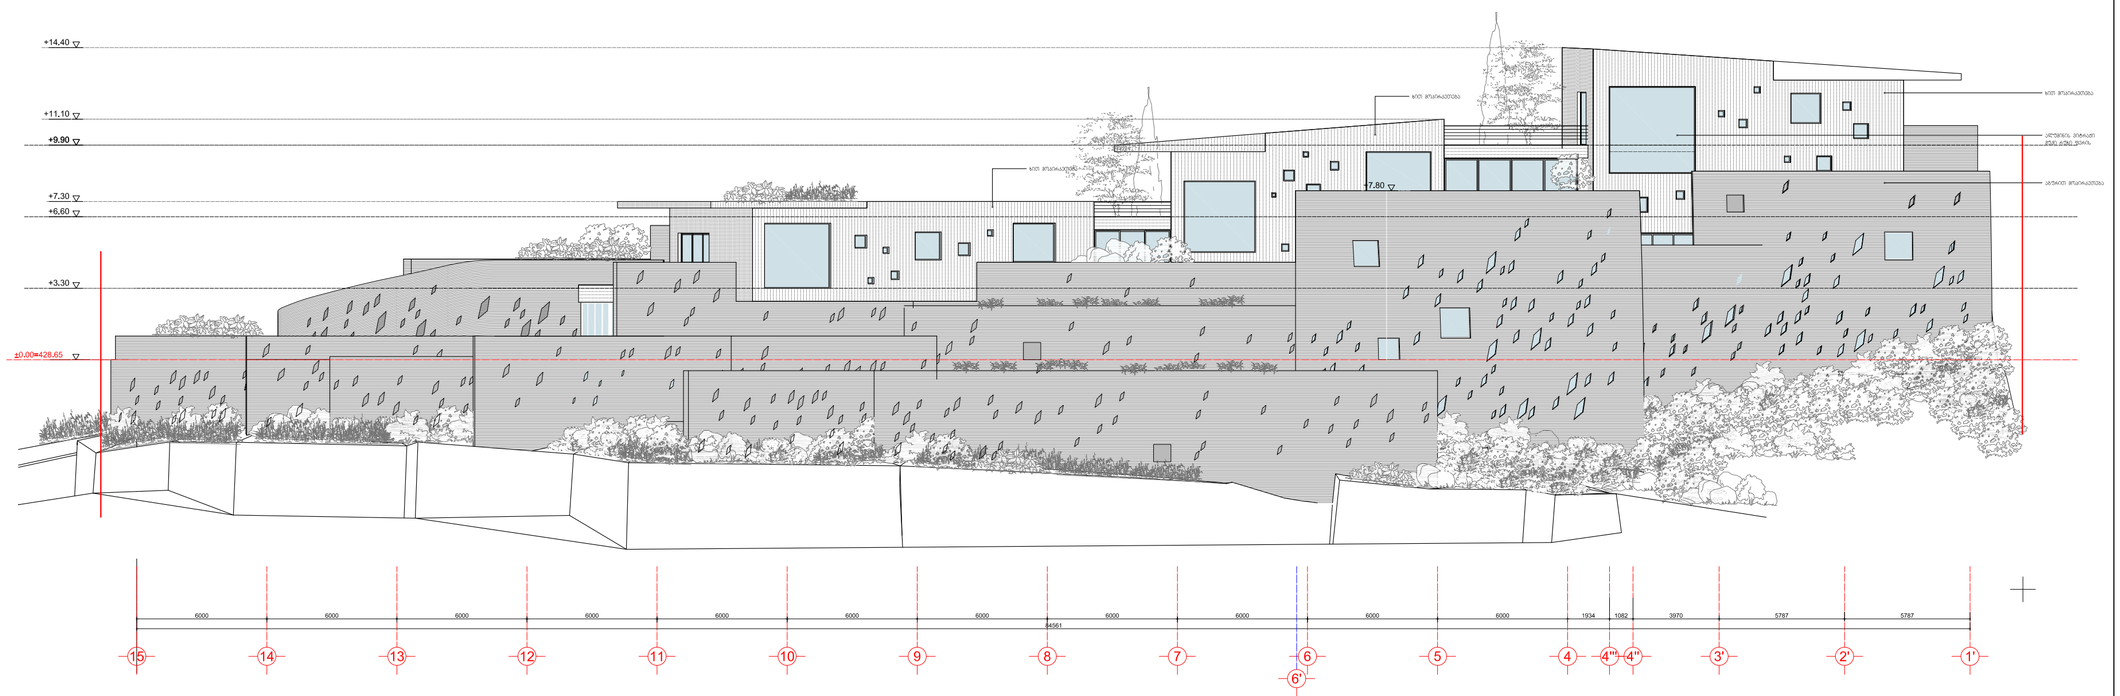



დამკვეთი:	"ავეჯაზეს როუდ პროჯექტ"	დაკვეთა №:	18-03/11	დახაზა	გ.ქვერაღბოშვილი	მისამართი:	ქ.თბილისი, მირზაანის ქ. №5
შემსრულებელი:	შპს "არქიტექტორები.ge"	ქ.თბილისი, მირზაანის ქ. №5		არქიტექტორი	ლ.ჟვანიაშვილი	მრავალფუნქციური შენობის პროექტი	
ქ/ა. 0102, თბილისი, მარჯანიშვილის ქ.№6 T: 910703 F: 910704 info@arch.ge www.arch.ge		მრავალფუნქციური შენობა		თარიღი	2014.05.20	არქიტექტურული ნაწილი	

ფასადი 15-1 ღერძებზე			A-16
ბ. პ.	ფორმ. A3+	ბ. 1:150	

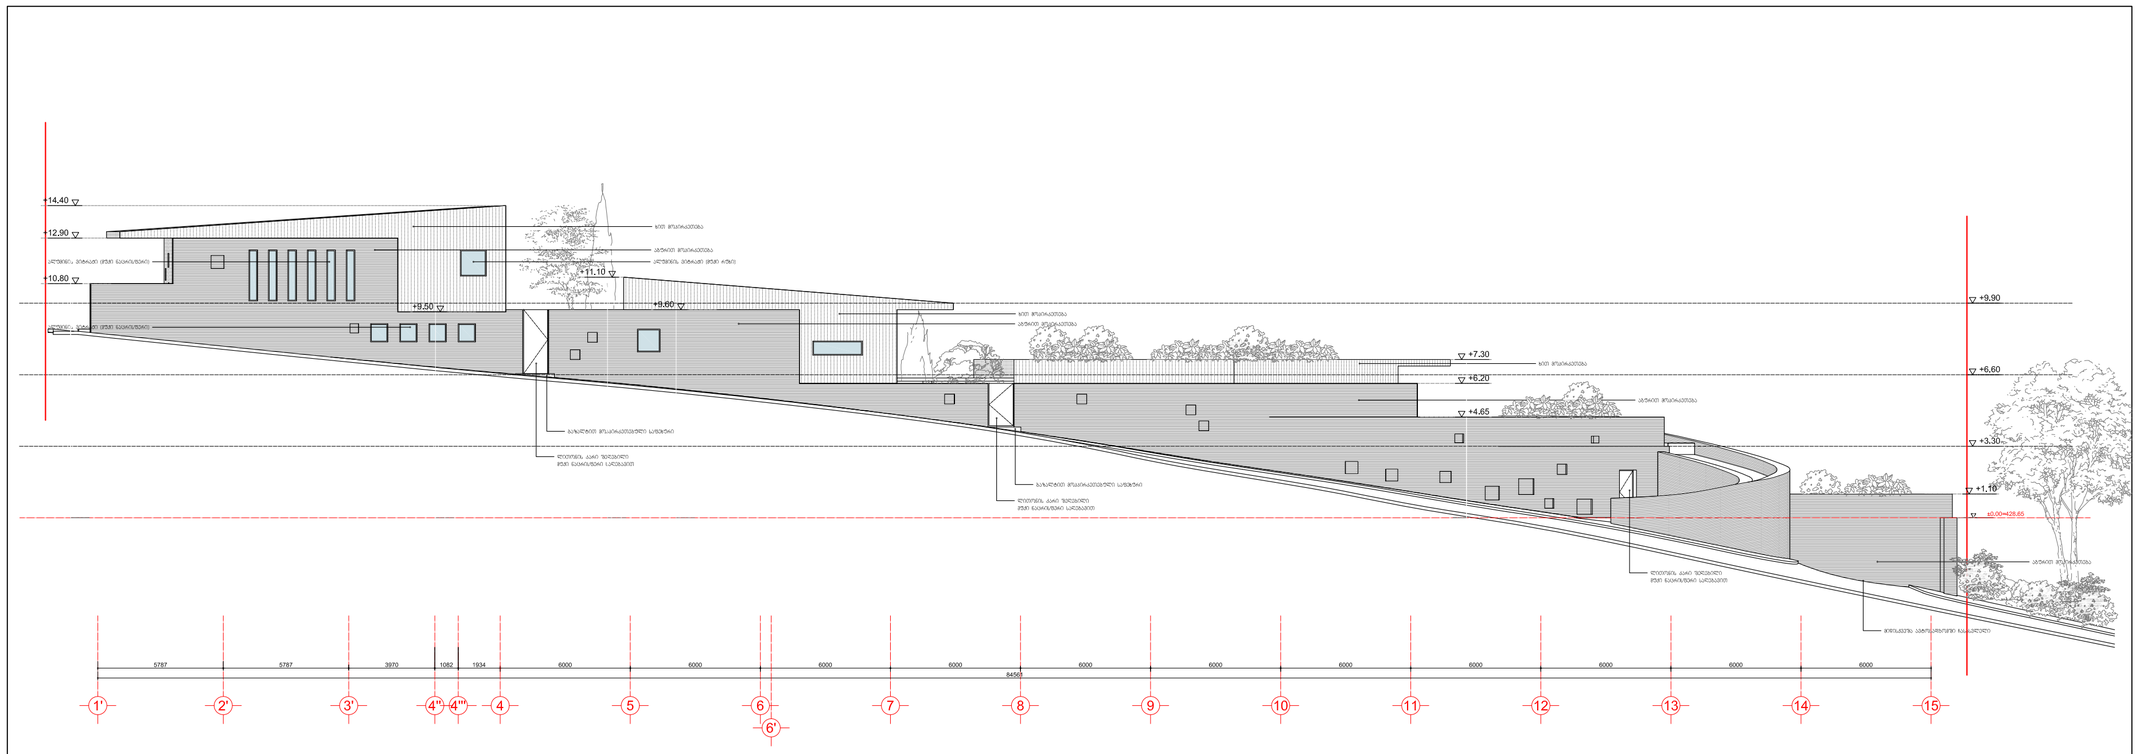


დამკვეთი:	"ავტობანზე რიგით პროექტებ"	დაკვეთა №:	18-03/11	დახაზა	გ.ქვერენჭილაშვილი	მისამართი:	ქ.თბილისი. მირზაანის ქ. №5
შემსრულებელი:	შპს "არქიტექტორები.ჯი"	ქ.თბილისი. მირზაანის ქ. №5		არ.მენ.არქ.	ლ.მელაძეშიაბი	მრავალფუნქციური შენობის პროექტი	
ზურ. ციური თბილისი, მარჯანიშვილის ქ.№6 T: 910703 F: 910704 info@arch.ge www.arch.ge		მრავალფუნქციური შენობა		თარიღი	2014.05.20	არქიტექტურული ნაწილი	

ფასადი 1-15 ღერძებში			A-17
მ. ა.	ფორმ. A3+	მ. 1:150	

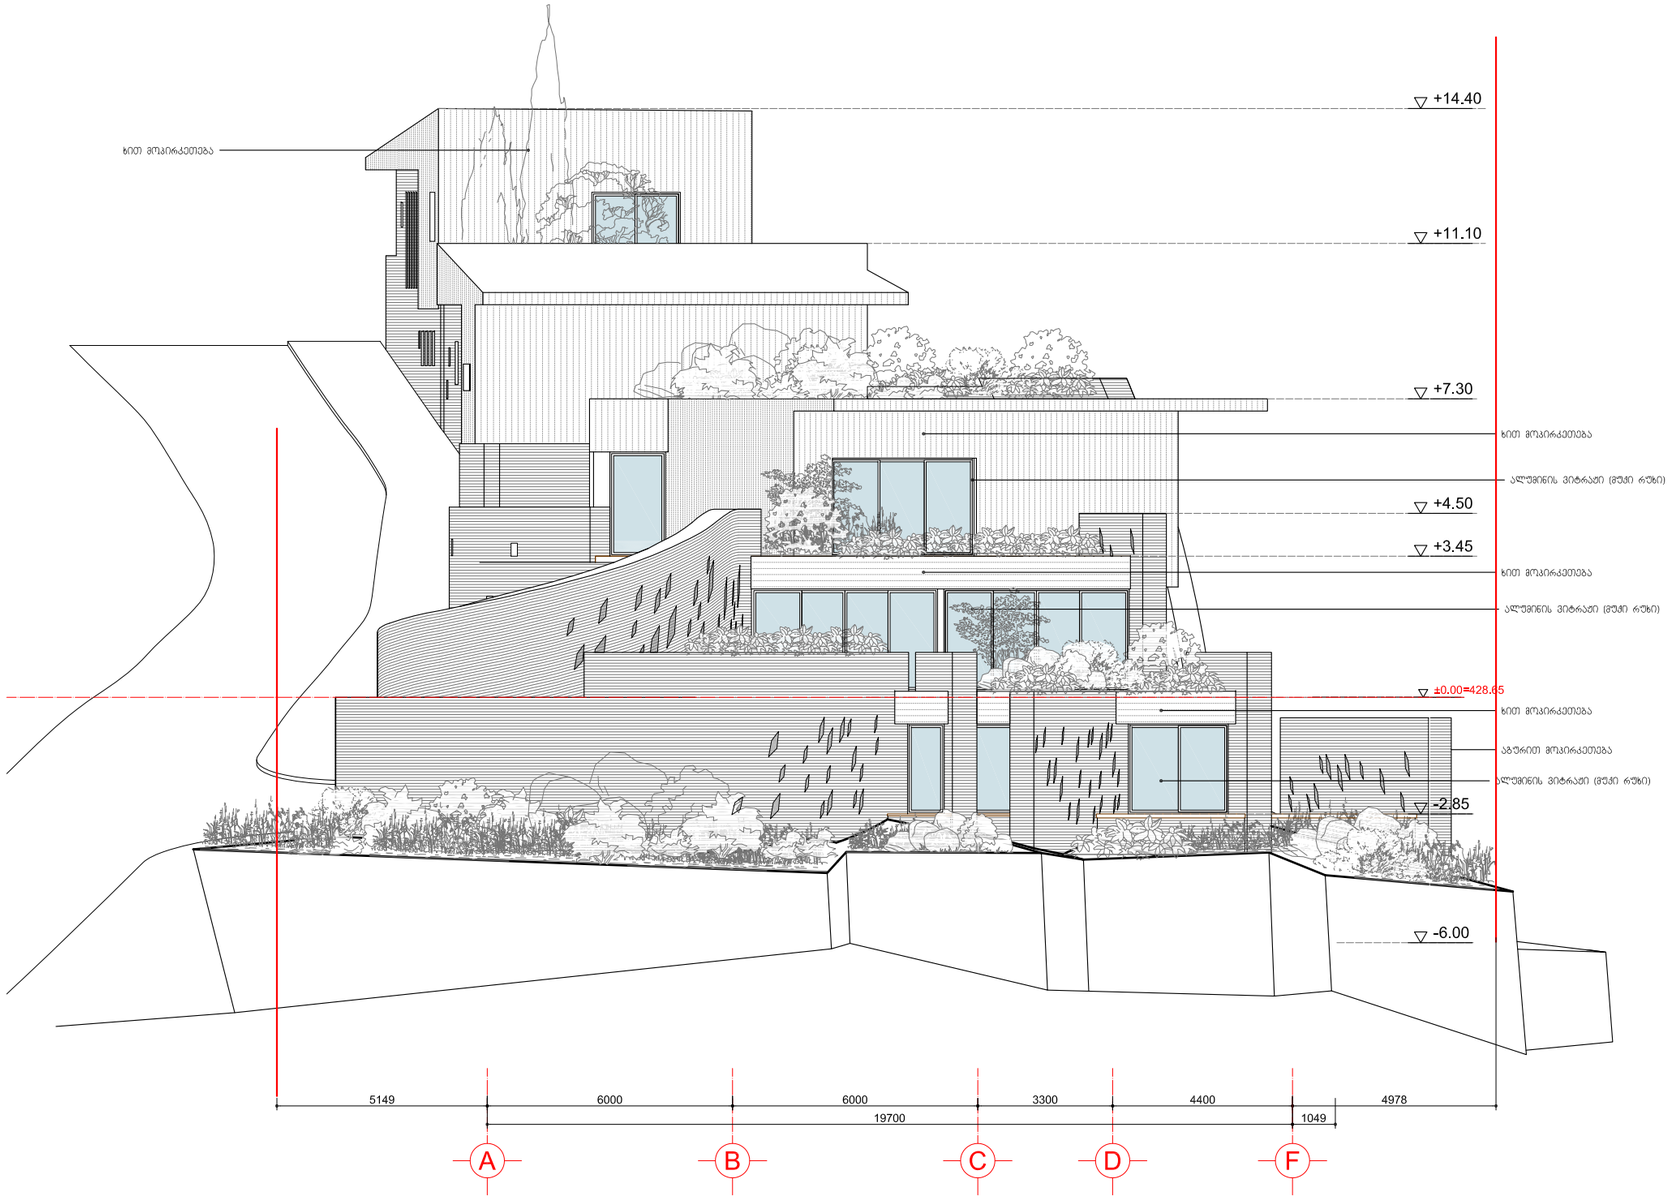

დამკვეთი:	"კაუკაზუს როუდ პროჯექტ"	დაკვეთა №	18-03/11	დახაზა	გ.კვერცხიშვილი	მისამართი:	ქ.თბილისი. მირზაშვილის ქ. №5	ფასადი □-□ ღერძებში			
შემსრულებელი:	შპს "არქიტექტორები.ჯი"	ქ.თბილისი. მირზაშვილის ქ. №5		პრ.მთ.არქ.	ლ.მუშკუდიანი	მრავალფუნქციური შენობის პროექტი		მ. პ.	ფორმ. A-3	მ. 1:150	A-18
მის: 0102I თბილისი, მარჯანიშვილის ქ.№6 T: 910703 F: 910704 info@arch.ge www.arch.ge		მრავალფუნქციური შენობა		თარიღი	2014.05.20	არქიტექტურული ნაწილი					

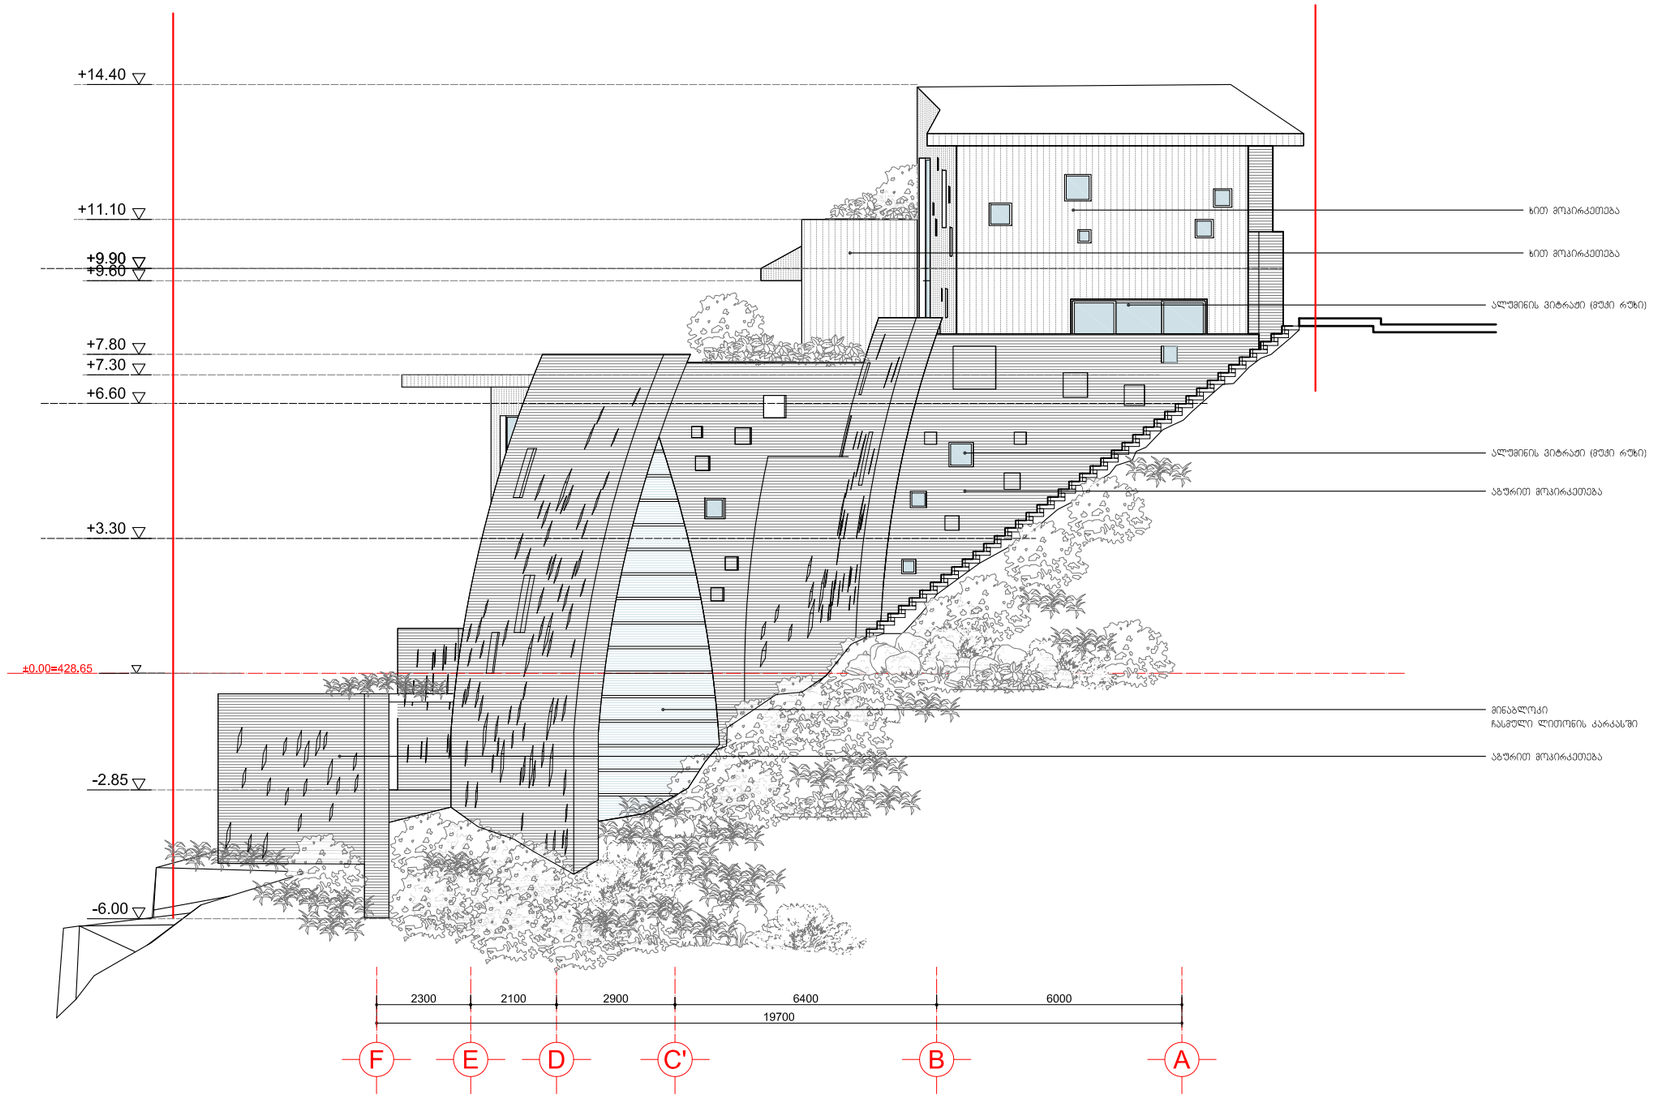

დამკვეთი:	"კაუკაზუს როუდ პროჯექტ"	დაკვეთა №	18-03/11	დახაზა	გ.კვერცხიშვილი	მისამართი:	ქ.თბილისი. მირზაშვილის ქ. №5	ფასადი □□ ღერძებში			A-19
შემსრულებელი:	შპს "არქიტექტორები.ჯი"	ქ.თბილისი. მირზაშვილის ქ. №5		პრ.მთ.არქ.	ლ.მუშკუდიანი	მრავალფუნქციური შენობის პროექტი		მ. პ.	ფორმ. A-3	მ. 1:150	
მის: 0102I თბილისი, მარჯანიშვილის ქ.№6 T: 910703 F: 910704 info@arch.ge www.arch.ge		მრავალფუნქციური შენობა		თარიღი	2014.05.20	არქიტექტურული ნაწილი					