
ՊՈՂՈՑԻ ԱՐԵՎԱԾԱՅԻՆ ՊԱՏԿԵՐԸ ԿԱՊԱՐԱՆԻ ՔԱՂԱՔԻ ԱՎԱՆԻ ԱՇԽԱՐՀԱՄԱՍՏԱՆԻ ՇԵՆՔԵՐԻ ՀԱՄԱԼԻՐԻ ՇԻՆԱՐԱՐՈՒԹՅԱՆ ԳՈՐԾԱՐԱՆԱՅԻՆ ՆԱԽԱԳԾԻ ՀԱՄԱՐ

ՇՈՒՇԱՐԻ ՏԱՐԱԾՔ

ՀԱՍԱՐԱԿԱԿԱՆ ՊԱՏԱՍԽԱՆԱՏՈՒ

ფასადი 7 - 1 ღერძებს შორის
მასშტაბი 1:250

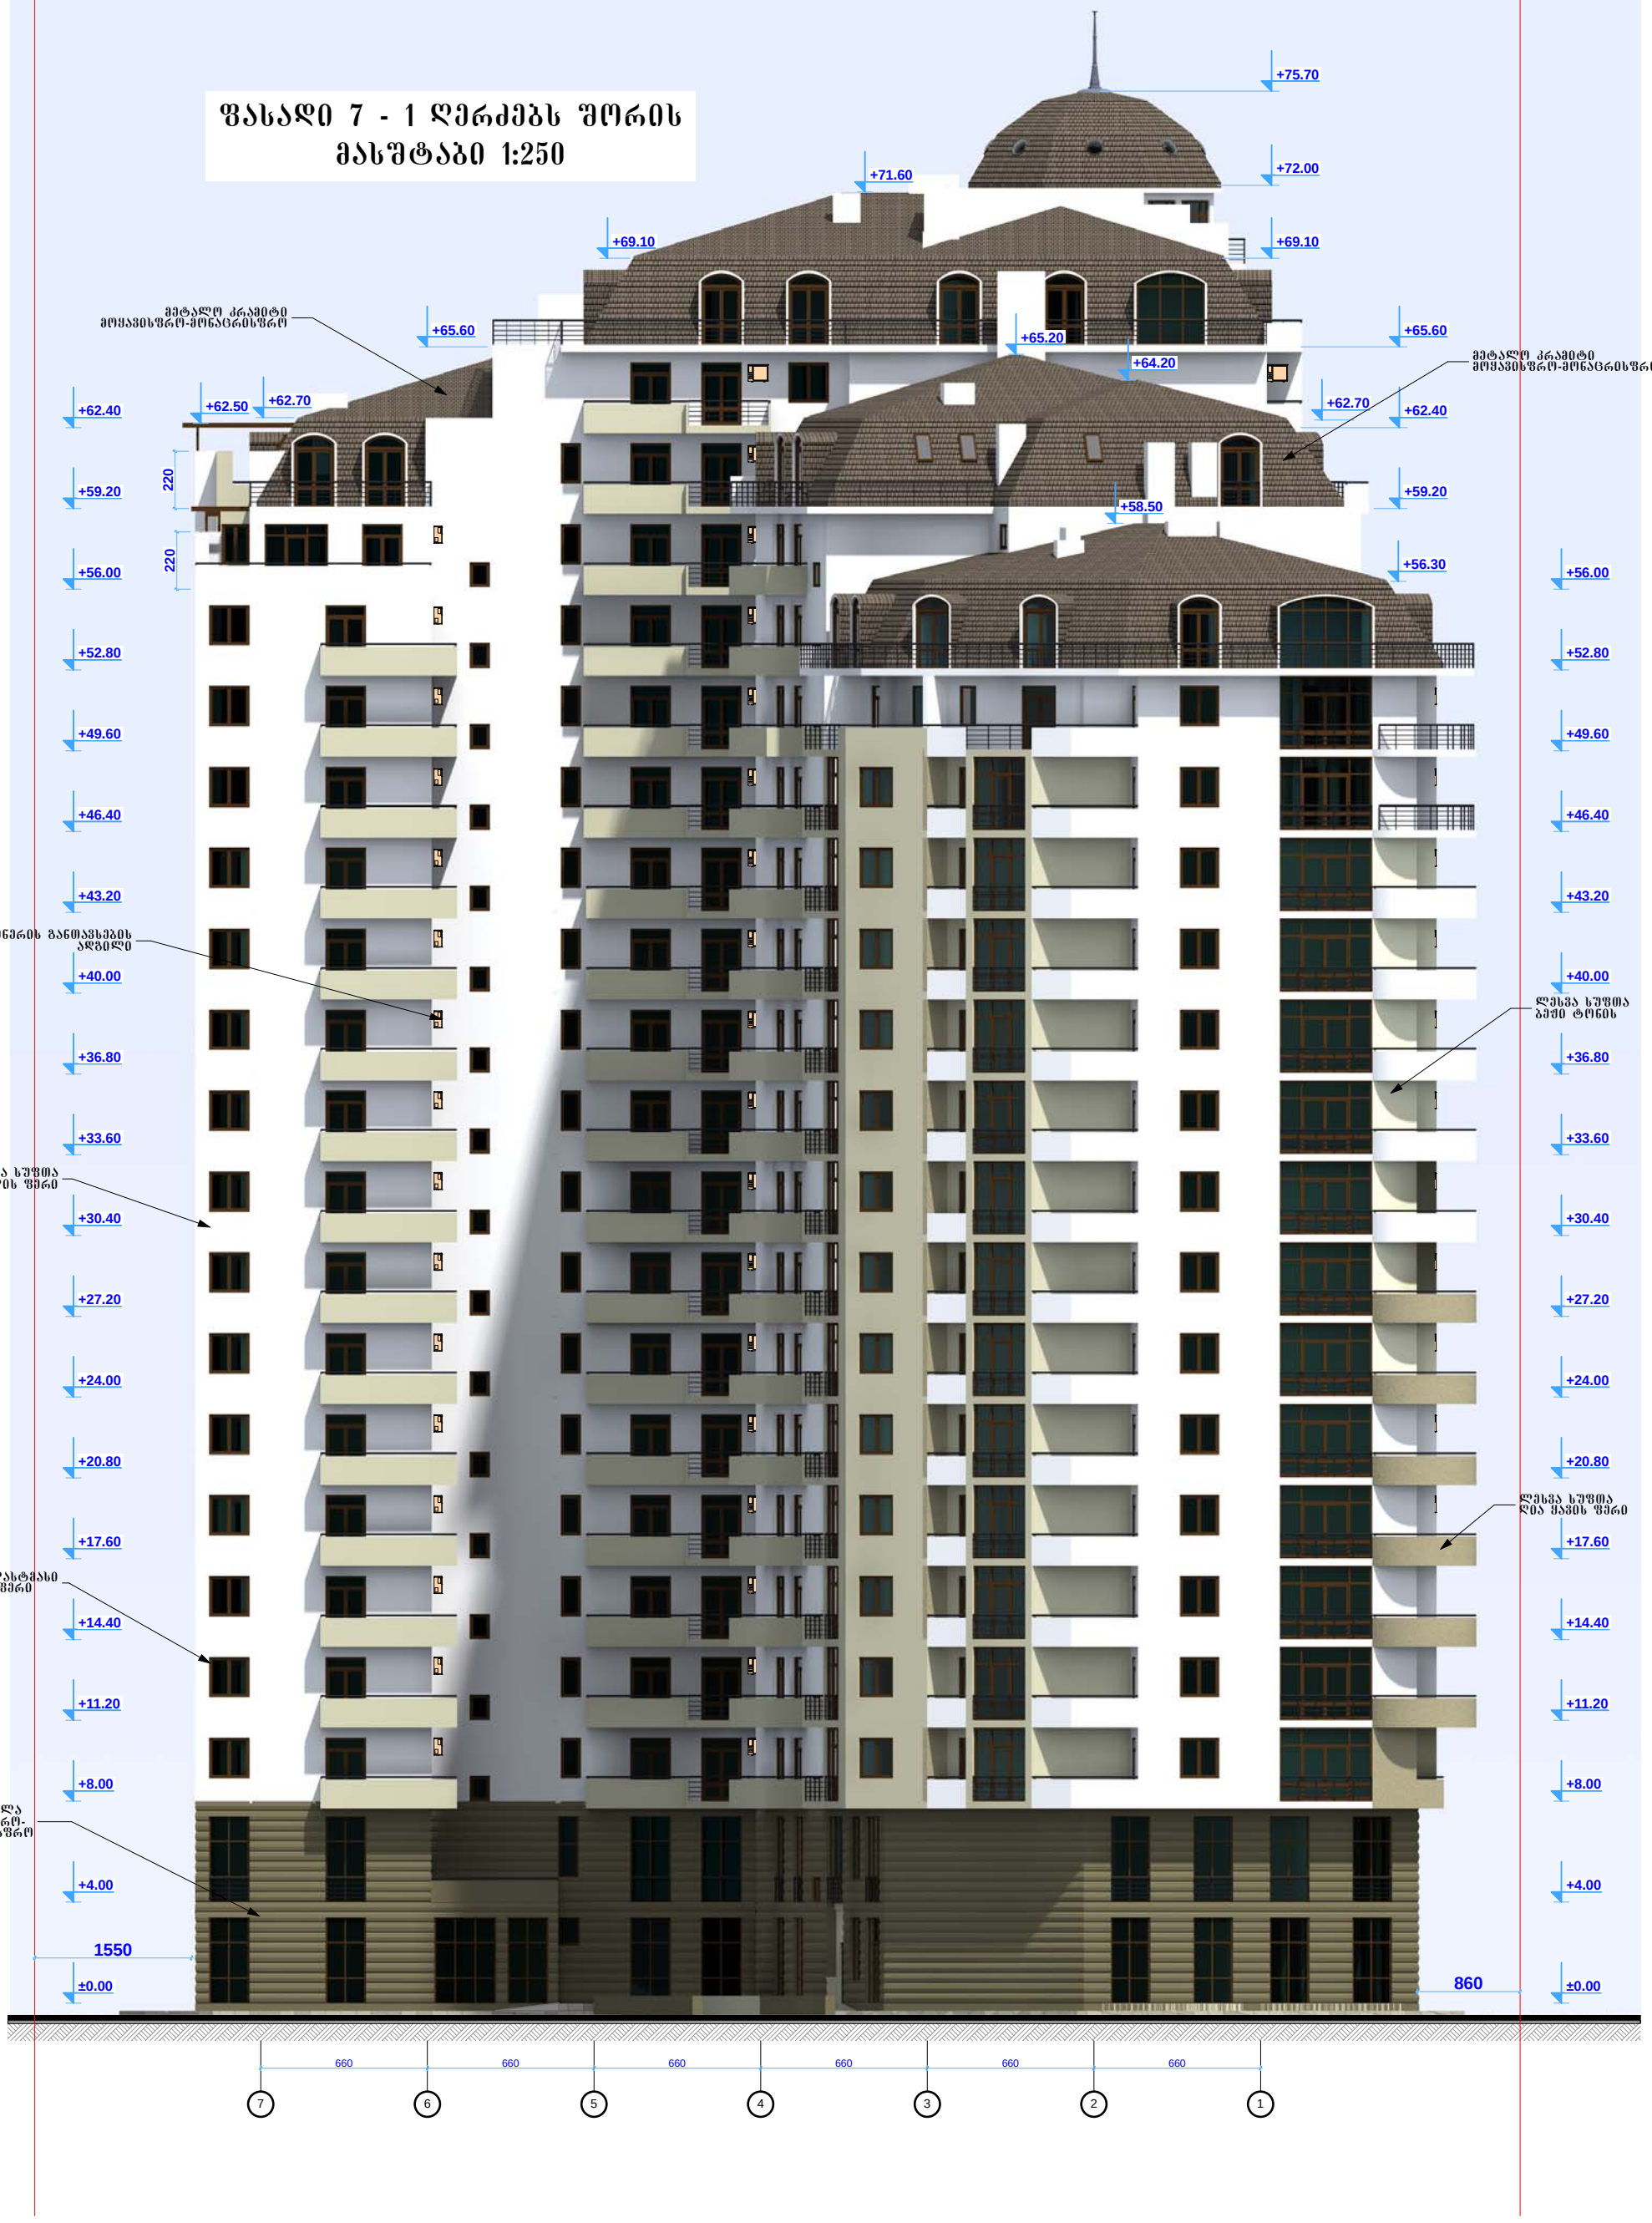

შენიშვნა:
ფერების ზუსტი განლაგება იხილეთ რენდერებზე

შ.პ.ს. "არდუ"		არქიტექტურა დიზაინი შპრავი ქონება	სახსოვრებელი კომპლექსი ქ.თბილისში ქ. წამებულის/ბოგორმის ქ. №50/18 - ში (კორექტირება)				"ARDU" Ltd
დირექტორი		გ.ბოკუჩავა					
არ.მთ. არქიტ.		გ.ბოკუჩავა	არქიტექტურა				დაკვეთა
ავტორი		გ.ბოკუჩავა	ფასადი 7 - 1 ღერძებს შორის				
დაამუშავა		ა.ჯანგიძე	სტადია	ფურცელი	ფურც.რაოდ.	მასშტაბი	თარიღი
			მ.პ.	ა-53	62	1:250	2014

ფასადი F' - A ღერძებს შორის
მასშტაბი 1:250



შენიშვნა:
ფერების ზუსტი განლაგება იხილეთ რენდერებზე

შ.პ.ს. "არდუ"		არქიტექტურა დიზაინი შრავი ქონება	სახლოვრებელი კომპლექსი ქ.თბილისში ქ. წამებულის/ბოგორმის ქ. №50/18 - ში (კორექტირება)				"ARDU" Ltd
დირექტორი		გ.ბოკუჩავა					
პრ.მთ. არქიტ.		გ.ბოკუჩავა	არქიტექტურა				დაკვეთა
ავტორი		გ.ბოკუჩავა	ფასადი F' - A ღერძებს შორის				
დაამუშავა		ა.ჯანგიძე	სტადია	ფურცელი	ფურც.რაოდ.	მასშტაბი	თარიღი
			მ.პ.	ა-54	62	1:250	2014


ფასადი A - F' ღერძებს შორის
მასშტაბი 1:250



შენიშვნა:
ფერების ზუსტი განლაგება იხილეთ რენდერებზე

შ.პ.ს. "არდუ"		არქიტექტურა დიზაინი შპრავი ქონება	საცხოვრებელი კომპლექსი ქ.თბილისში ქ. წამებულის/ბოჭორმის ქ. №50/18 - ში (კორექტირება)				"ARDU" Ltd
დირექტორი		გ.ბოკუჩავა					
პრ.მთ. არქიტ.		გ.ბოკუჩავა	არქიტექტურა				დაკვეთა
ავტორი		გ.ბოკუჩავა	ფასადი A - F' ღერძებს შორის				
დაამუშავა		ა.ჯანგიძე	სტადია	ფურცელი	ფურც.რაოდ.	მასშტაბი	თარიღი
			მ.პ.	ა-55	62	1:250	2014


ფასადი 1 - 7 ღერძებს შორის
მასშტაბი 1:250

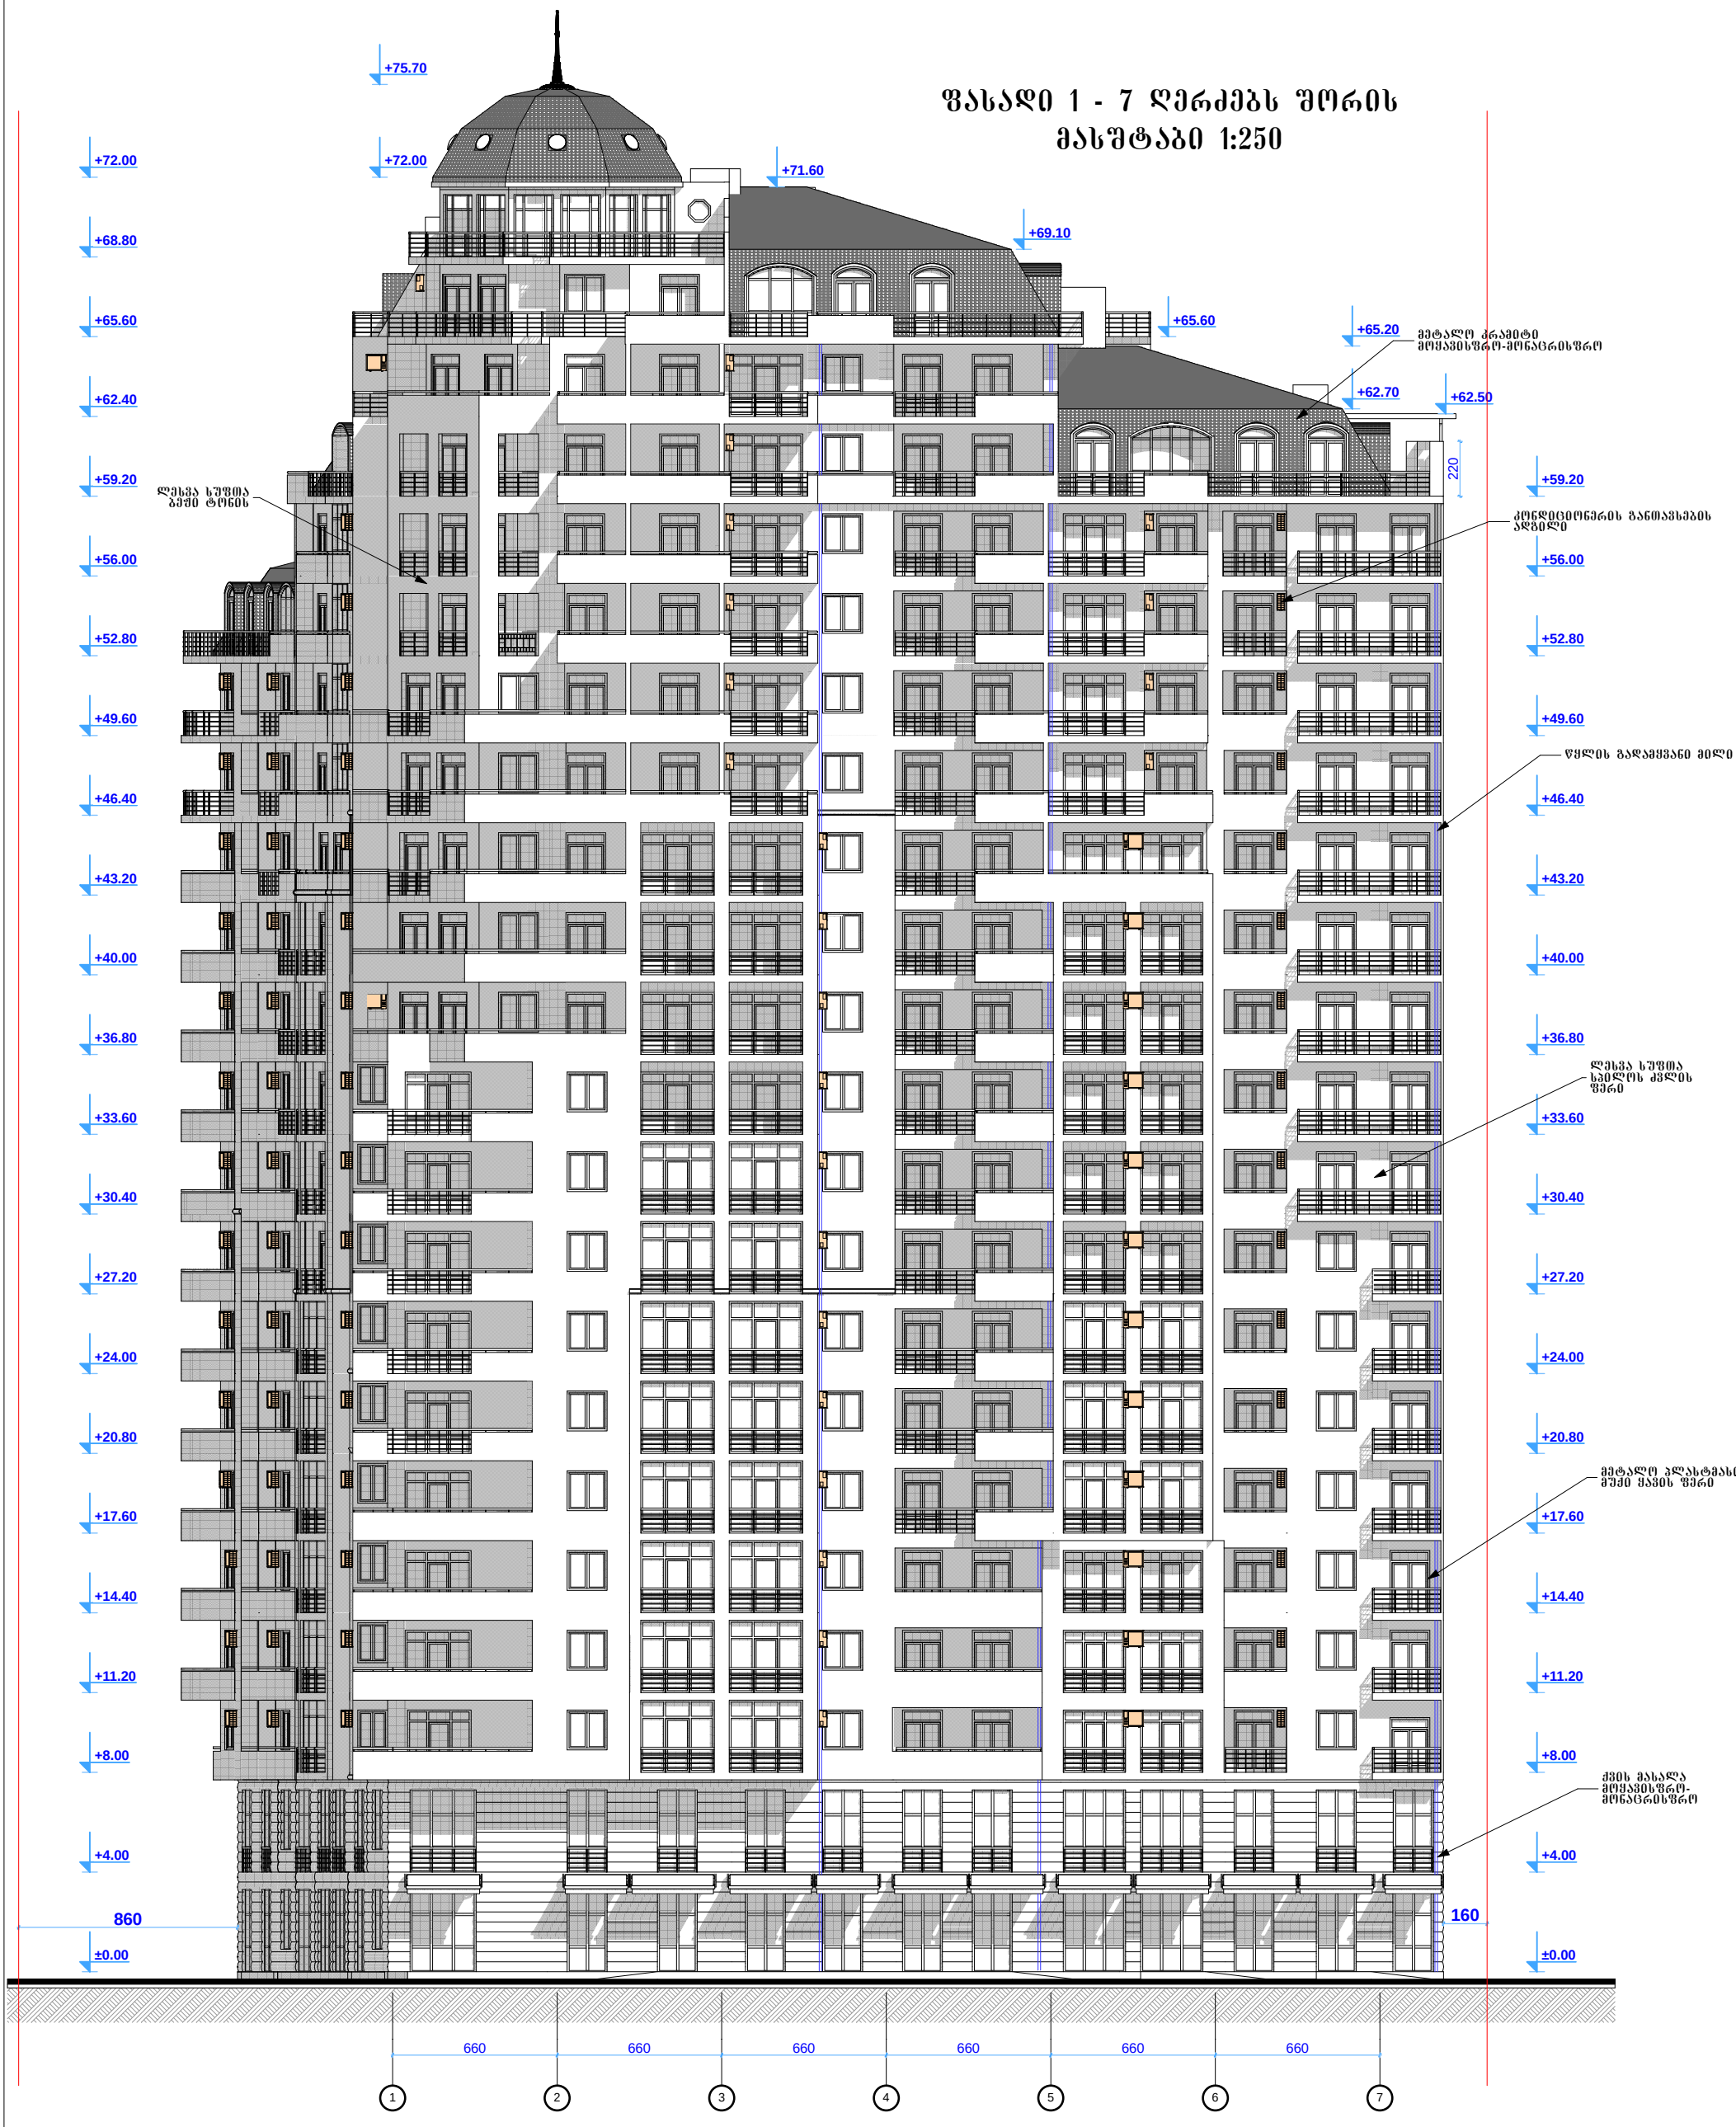


შენიშვნა:
ფერების ზუსტი განლაგება იხილეთ რენდერებზე

შ.პ.ს. "არდუ"		არქიტექტურა დიზაინი შპრავი ქონება	საცხოვრებელი კომპლექსი ქ.თბილისში ქ. წამებულის/ბოგორმის ქ. №50/18 - ში (კორექტირება)				"ARDU" Ltd
დირექტორი		გ.ბოკუჩავა					
პრ.მთ. არქიტ.		გ.ბოკუჩავა	არქიტექტურა				დაკვეთა
ავტორი		გ.ბოკუჩავა	ფასადი 1 - 7 ღერძებს შორის				
დაამუშავა		ა.ჯანგბიძე	სტადია	ფურცელი	ფურც.რაოდ.	მასშტაბი	თარიღი
			მ.პ.	ა-56	62	1:250	2014

ფასადის ფრაგმენტი:
ფასადების ნაწილი ბინებით 1 - 7 სართულებზე
მასშტაბი 1:250

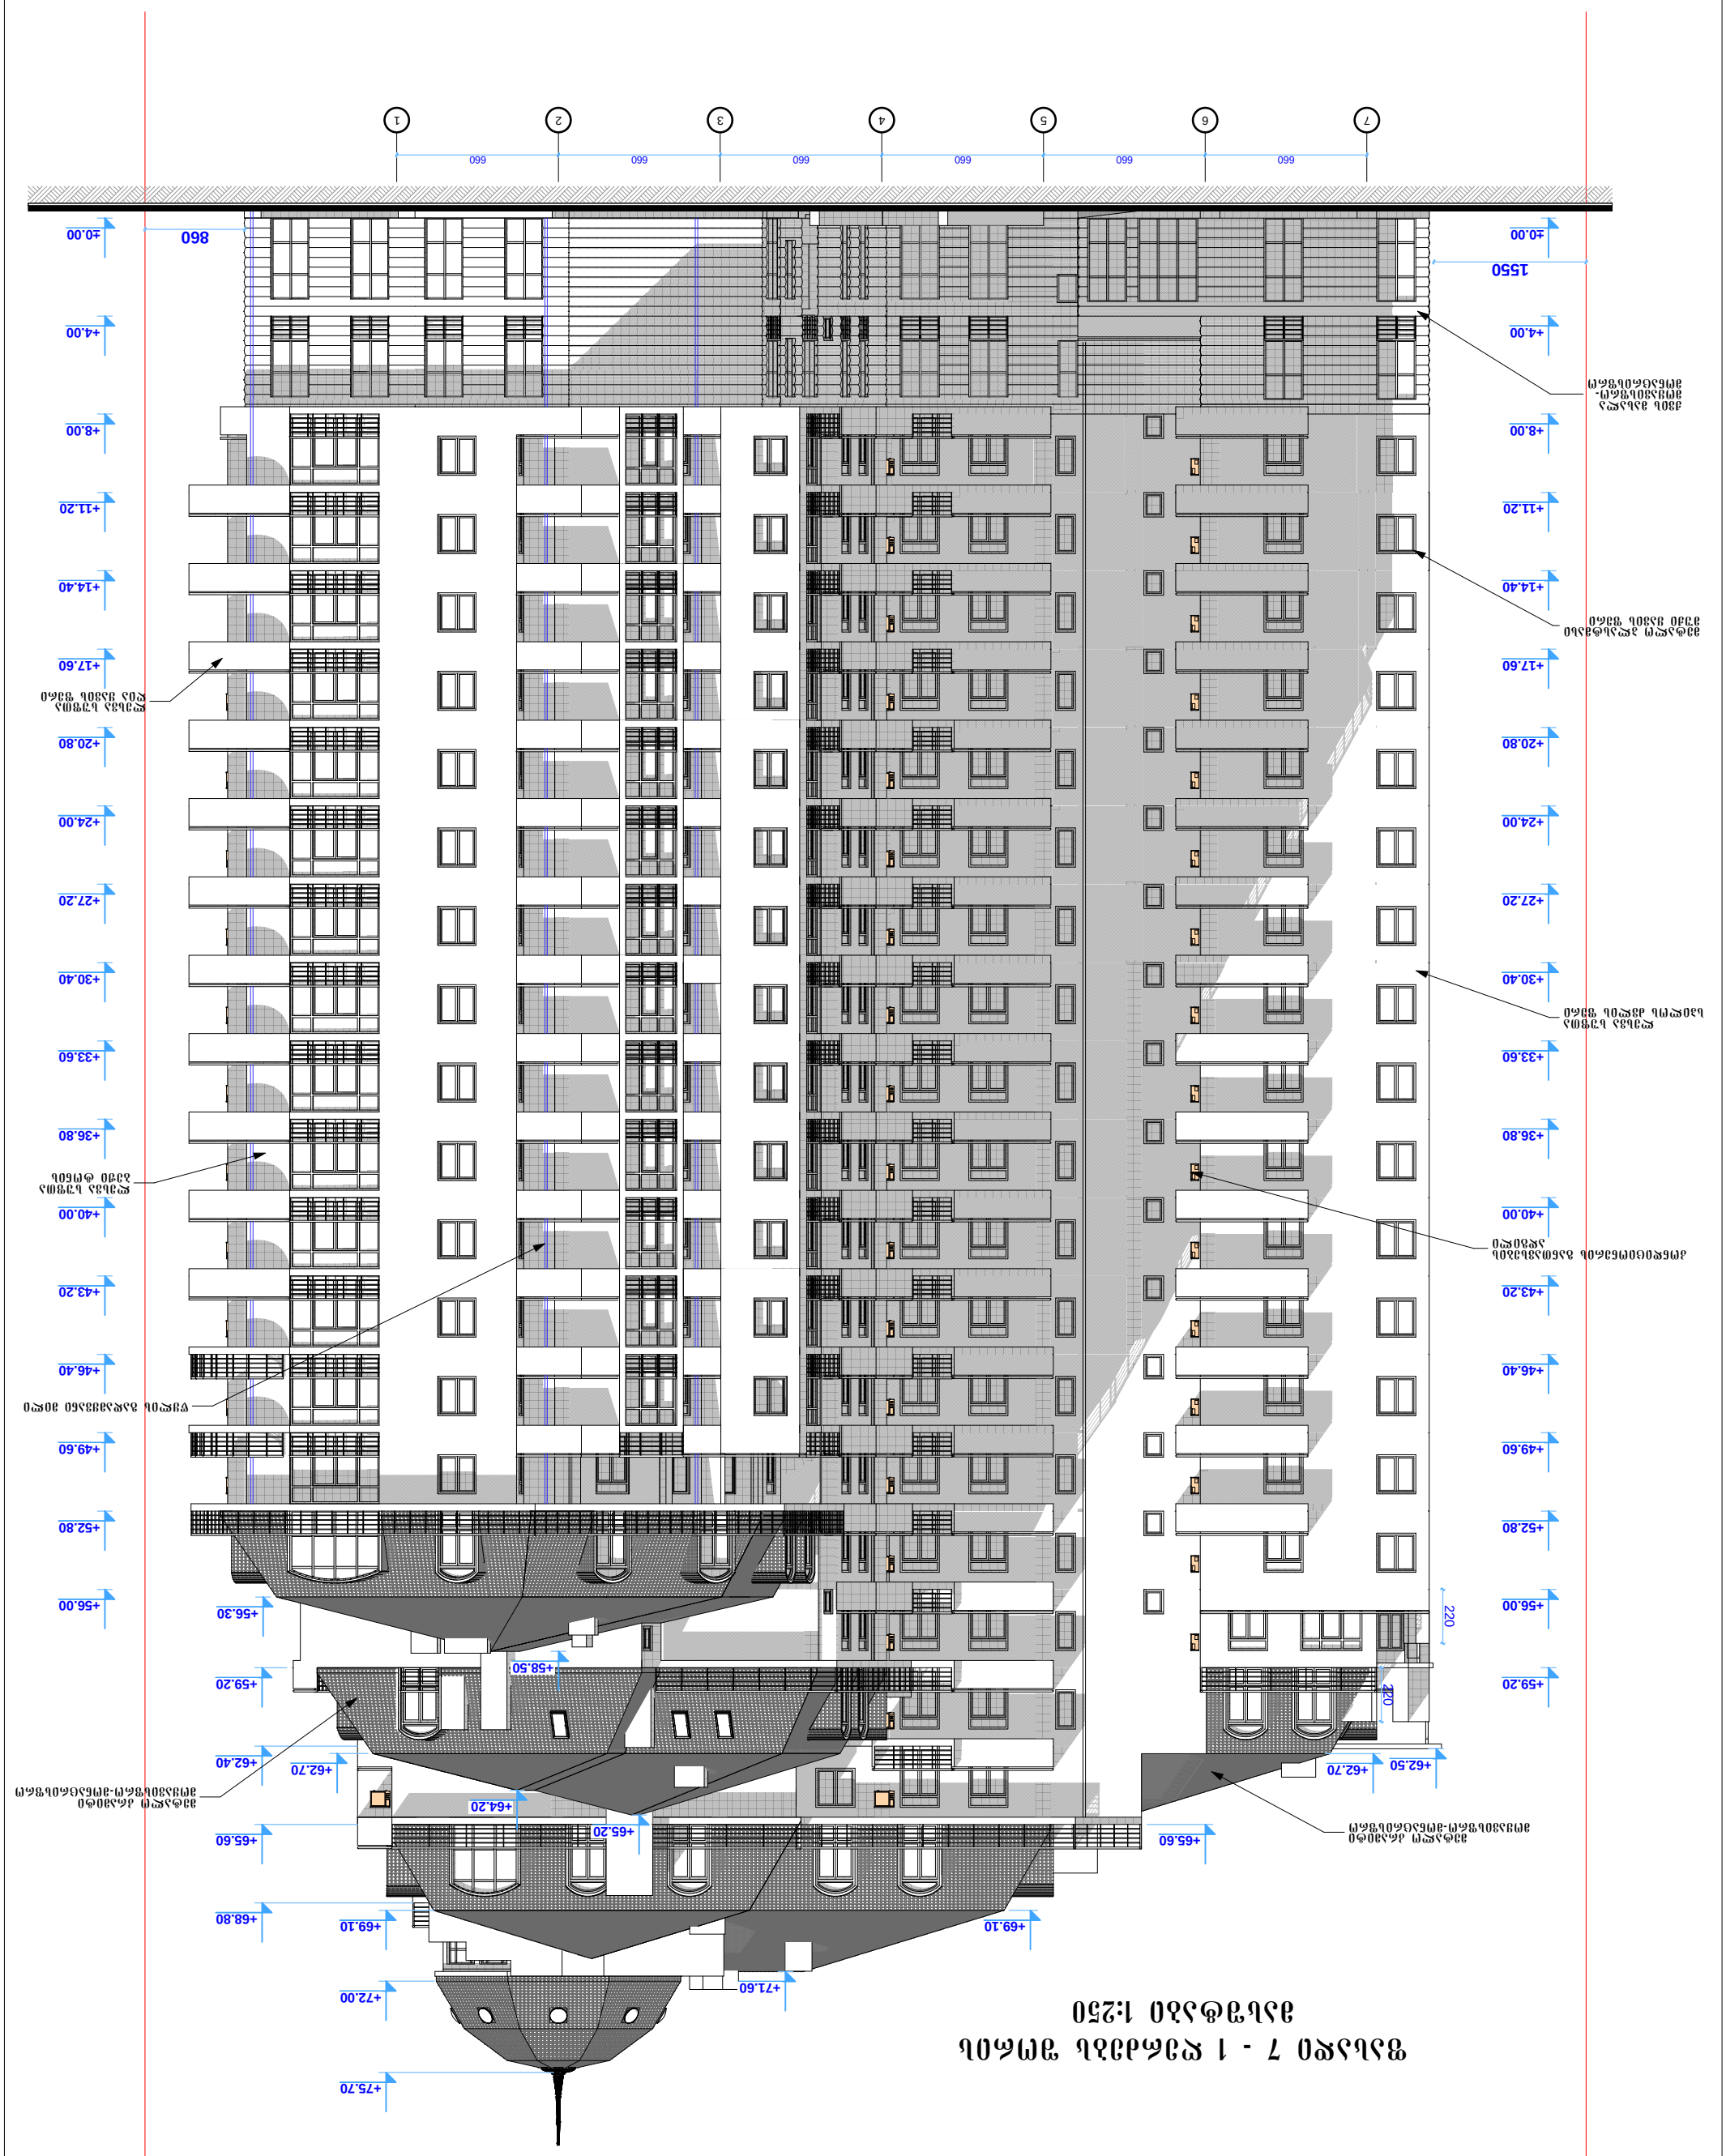
+0.00
+4.00
+8.00
+11.20
+14.40
+17.60
+20.80
+24.00
+27.20
+30.40
+33.60
+36.80
+40.00
+43.20
+46.40
+49.60
+52.80
+56.00
+56.30
+58.50
+59.20
+62.40
+62.70
+64.20
+65.20
+65.60
+68.80
+69.10
+71.60
+72.00
+75.70
660
660
660
660
660
660
660
1
2
3
4
5
6
7
1550
860
220
220
ალუმინის პროფილის ფანჯრის ბლოკი
ალუმინის პროფილის ფანჯრის ბლოკი
ალუმინის პროფილის ფანჯრის ბლოკი


ფასადი F' - A ღერძებს შორის
მასშტაბი 1:250

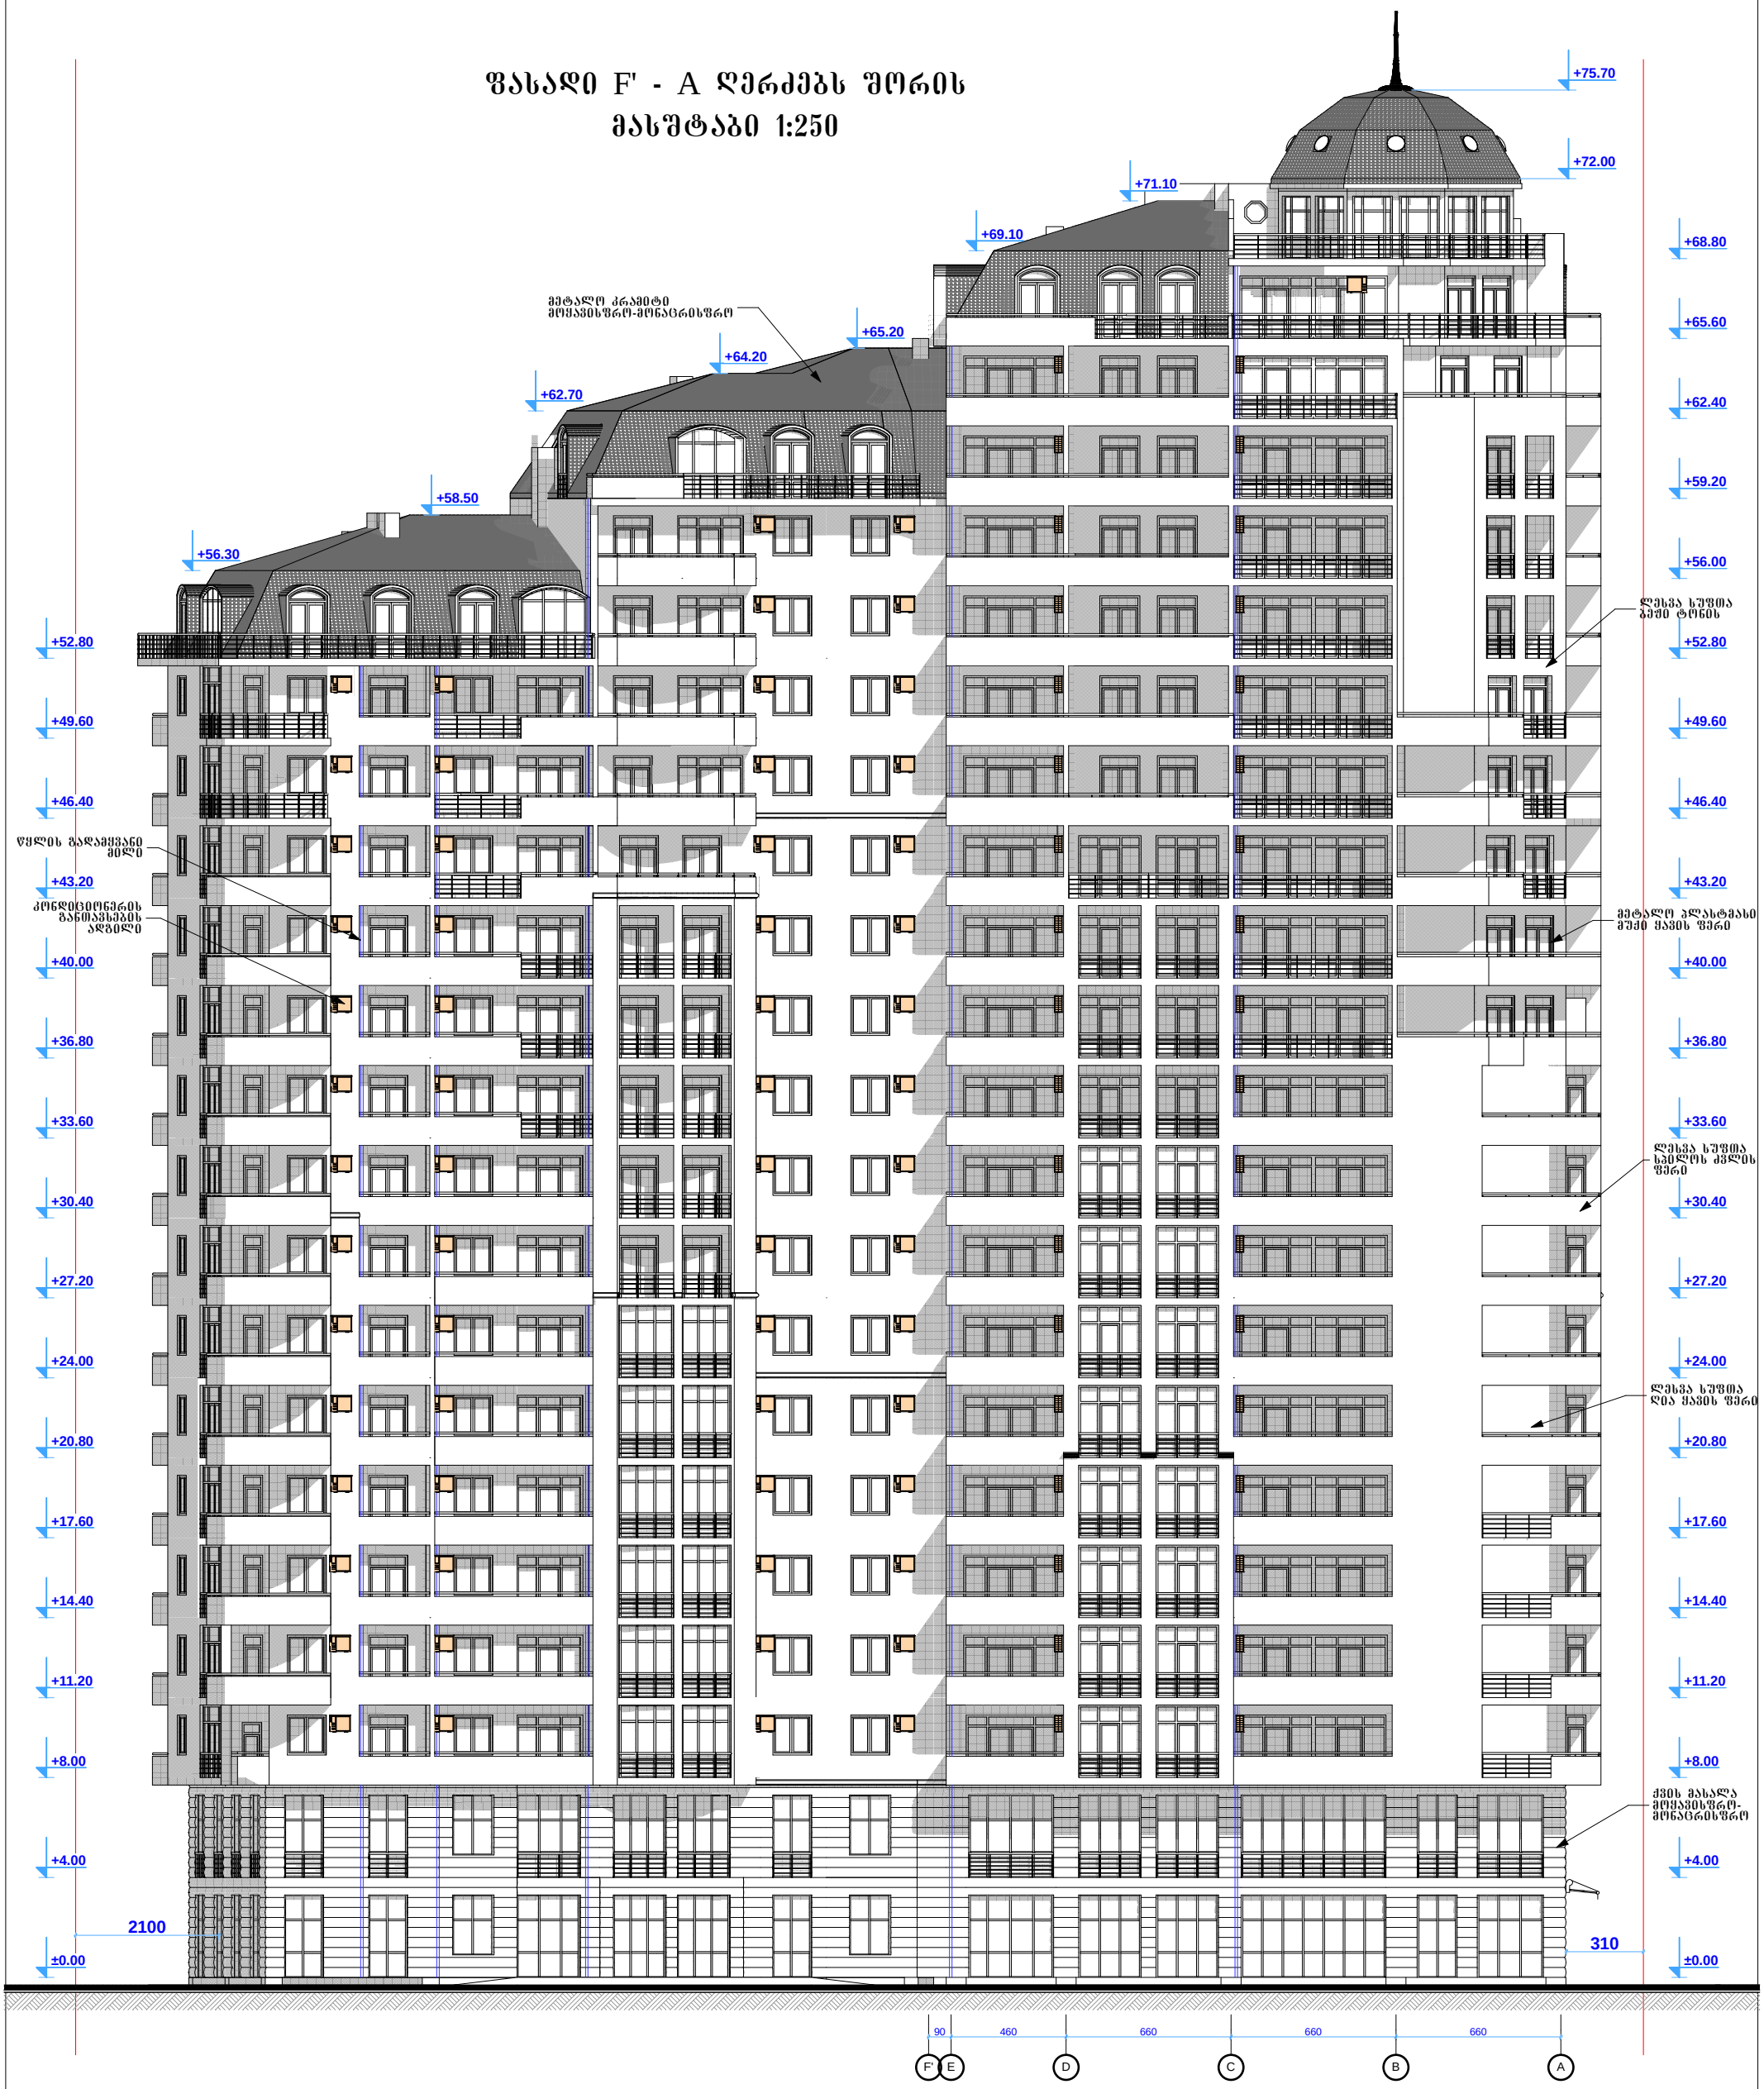

შენიშვნა:
ფერების ზუსტი განლაგება იხილეთ რენდერებზე

შ.პ.ს. "არდუ"		არქიტექტურა დიზაინი შრატვი ქონება	სახსოვრებელი კომპლექსი ქ.თბილისში ქ. წამებულის/ბოგორმის ქ. №50/18 - ში (კორექტირება)				"ARDU" Ltd
დირექტორი		გ.ბოკუჩავა					
პრ.მთ. არქიტ.		გ.ბოკუჩავა	არქიტექტურა				დაკვეთა
ავტორი		გ.ბოკუჩავა	ფასადი F' - A ღერძებს შორის				
დაამუშავა		ა.ჯანგიძე	სტადია	ფურცელი	ფურც.რაოდ.	მასშტაბი	თარიღი
			მ.პ.	ა-58	62	1:250	2014

ფასადი A - F' ღერძებს შორის
მასშტაბი 1:250

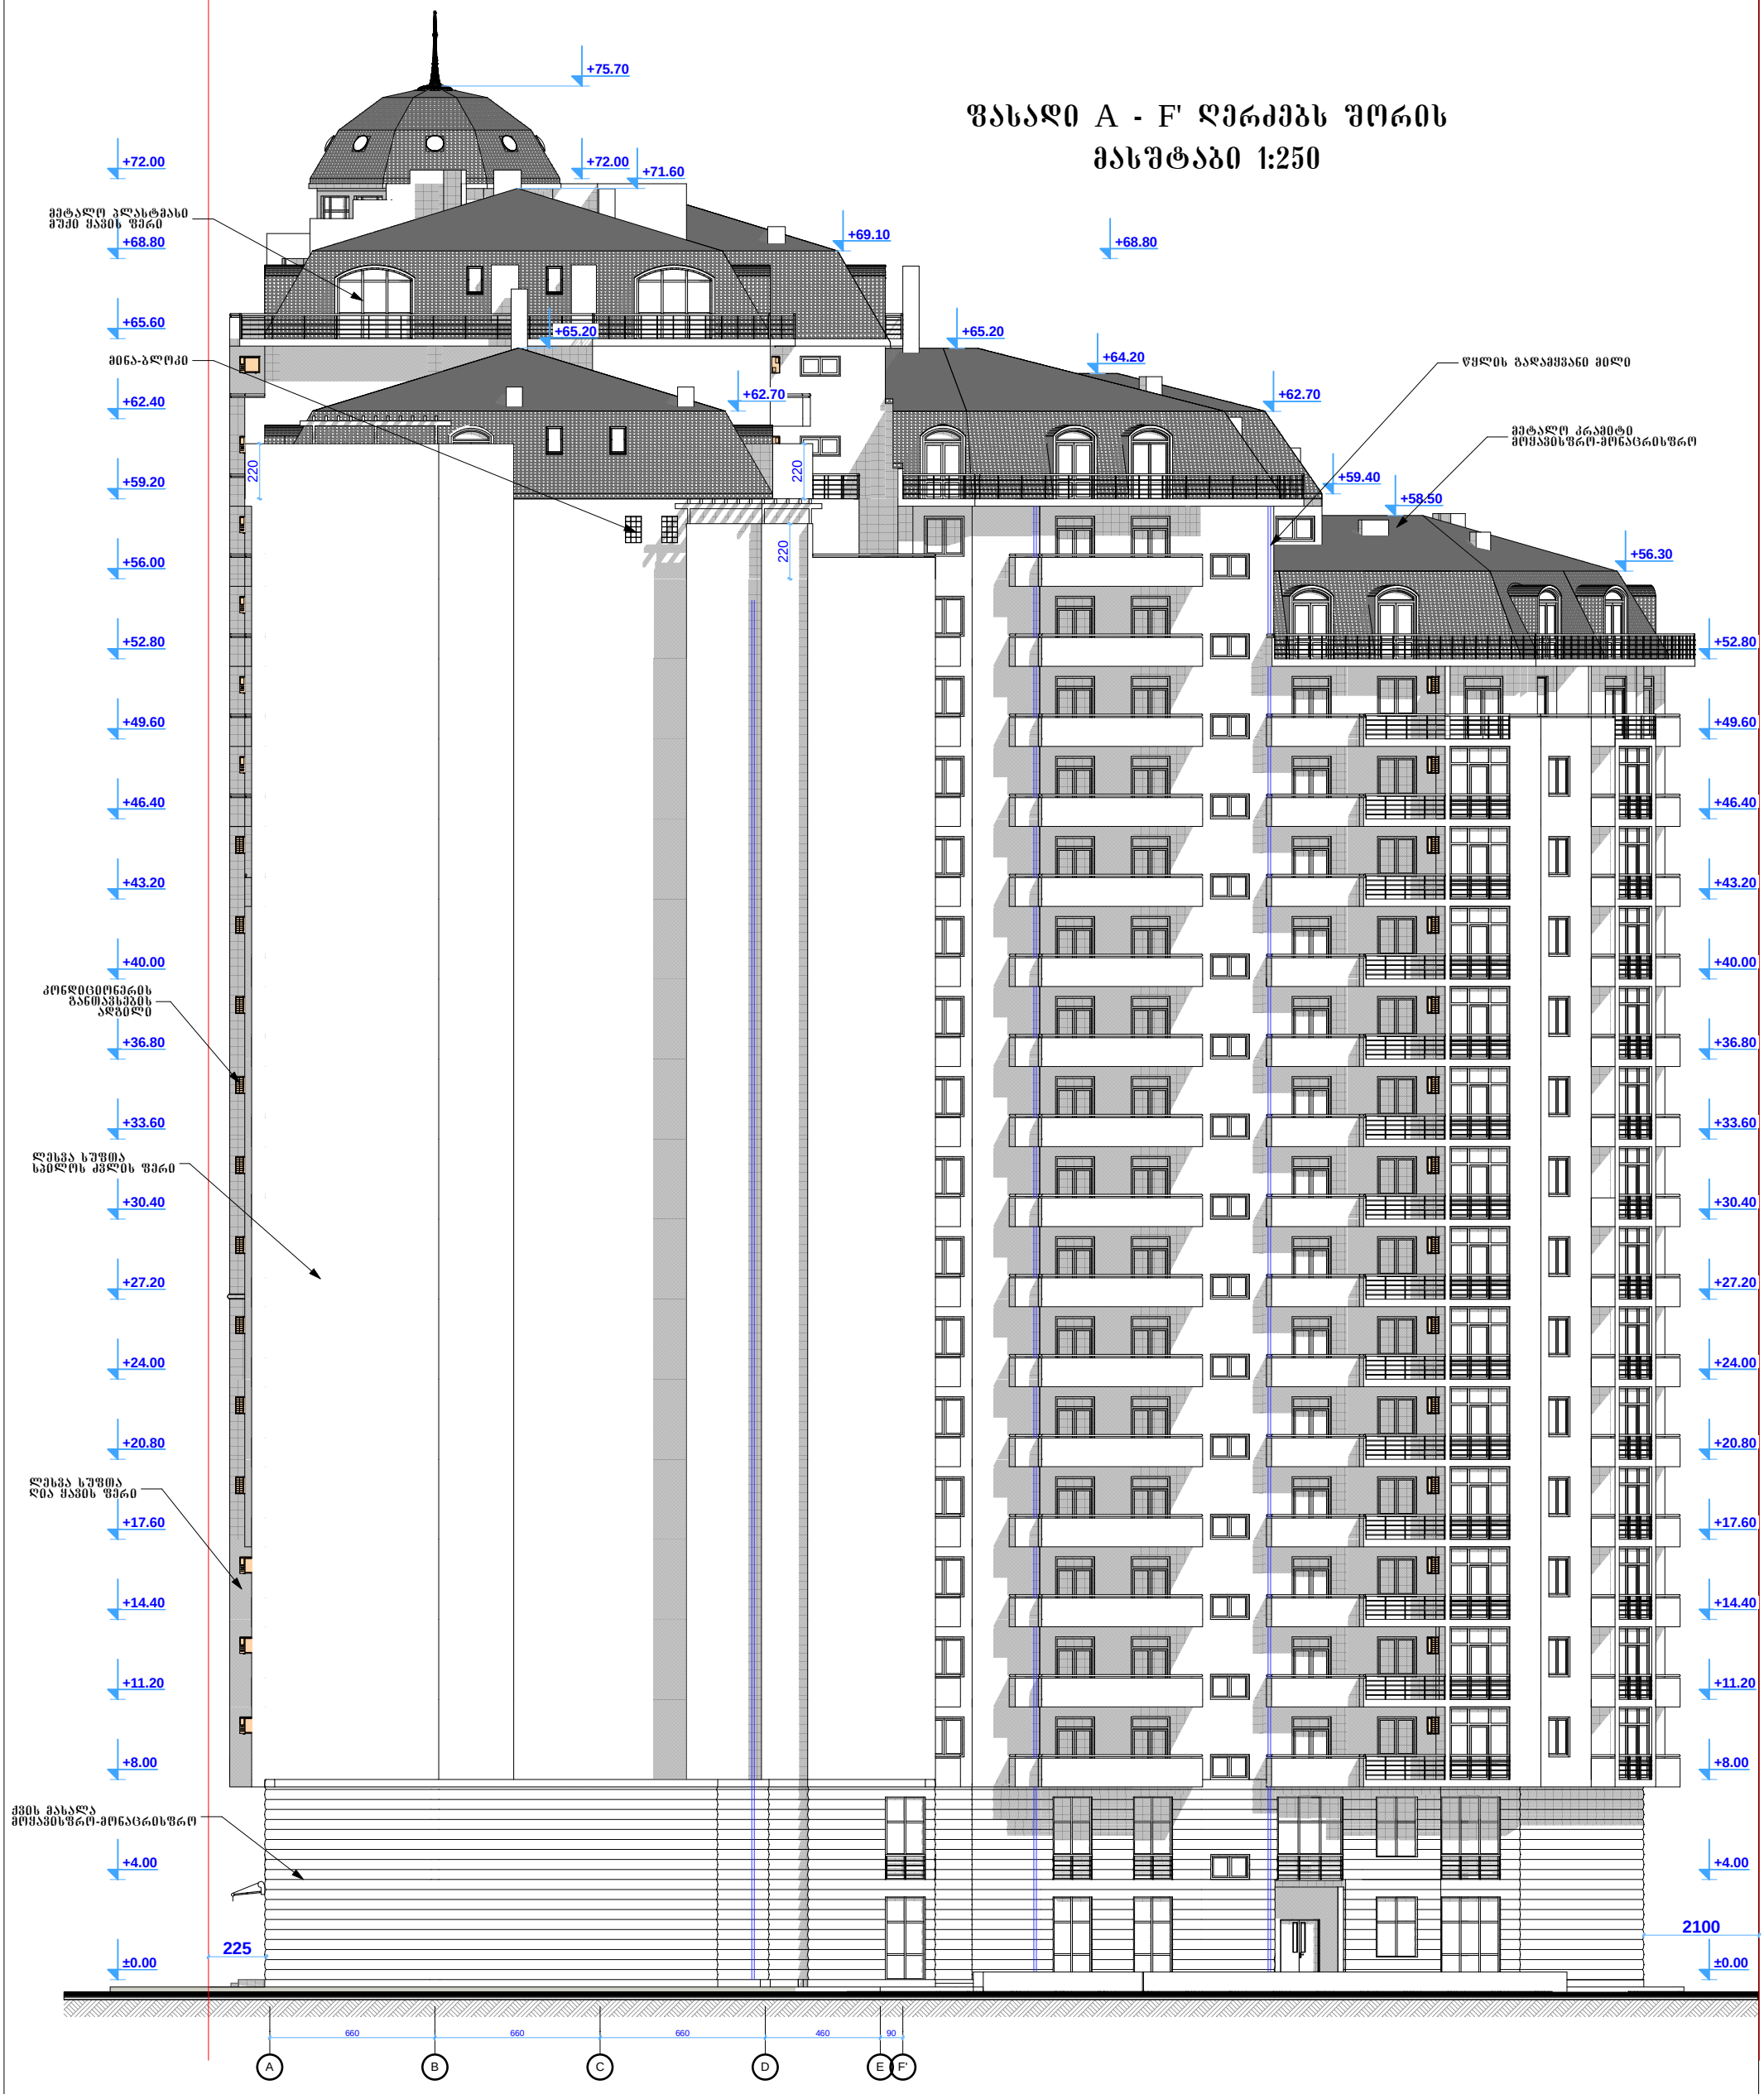

შენიშვნა:
ფერების ზუსტი განლაგება იხილეთ რენდერებზე

შ.პ.ს. "არდუ"		არქიტექტურა დიზაინი შპრავი ქონება	საცხოვრებელი კომპლექსი ქ.თბილისში ქ. წამებულის/ბოჭორმის ქ. №50/18 - ში (კორექტირება)				"ARDU" Ltd
დირექტორი		გ.ბოკუჩავა					
პრ.მთ. არქიტ.		გ.ბოკუჩავა	არქიტექტურა				დაკვეთა
ავტორი		გ.ბოკუჩავა	ფასადი A - F' ღერძებს შორის				
დაამუშავა		ა.ჯანგბიძე	სტადია	ფურცელი	ფურც.რაოდ.	მასშტაბი	თარიღი
			მ.პ.	ა-59	62	1:250	2014