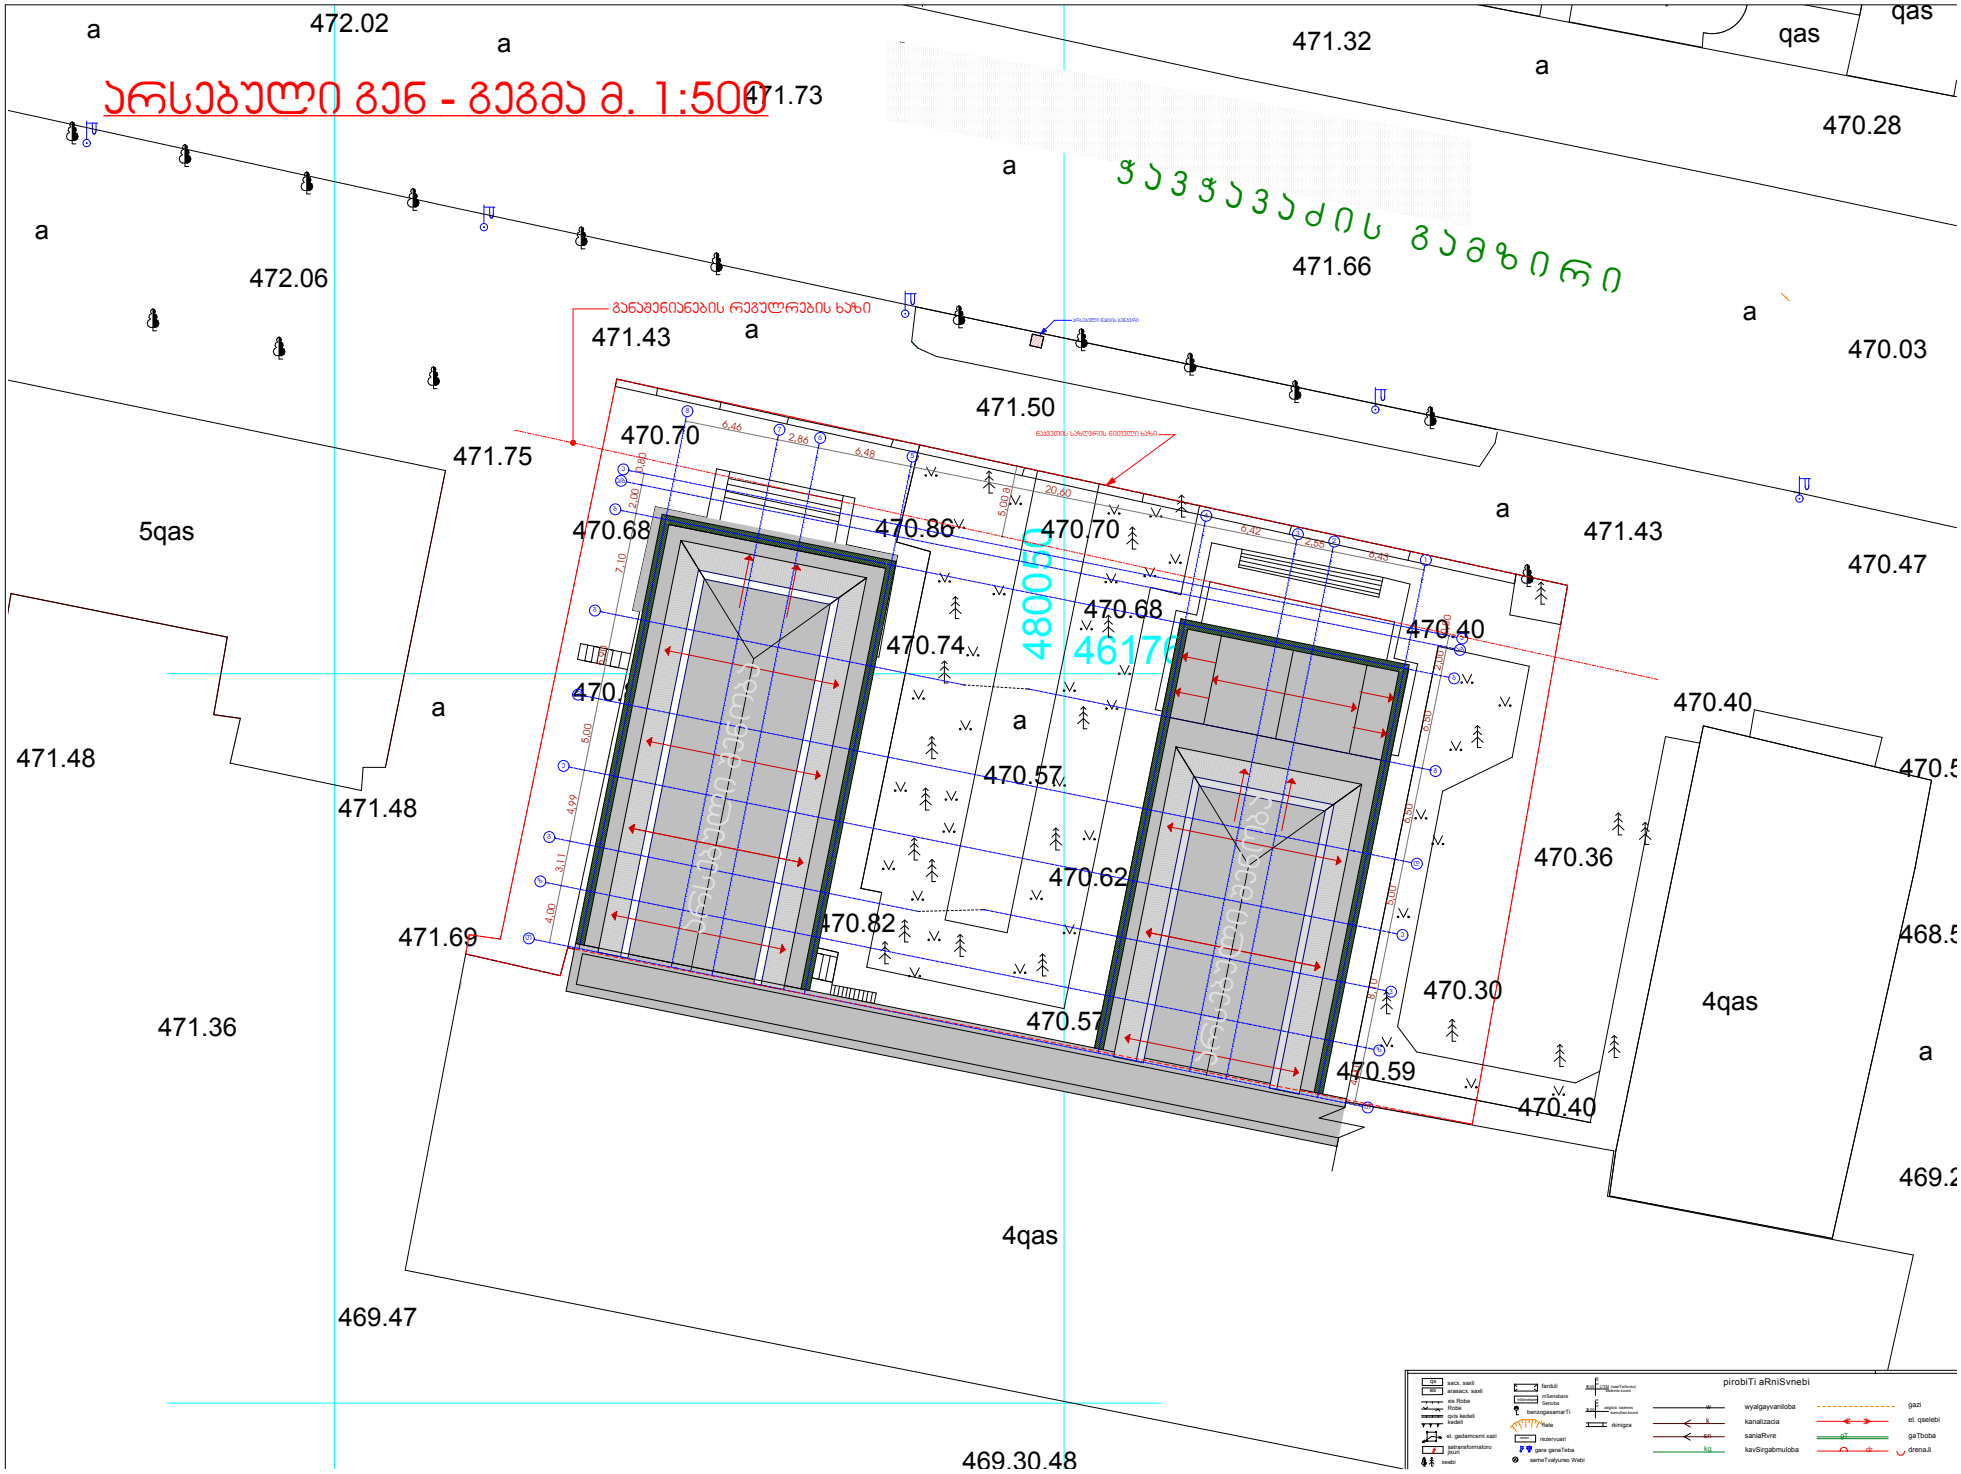
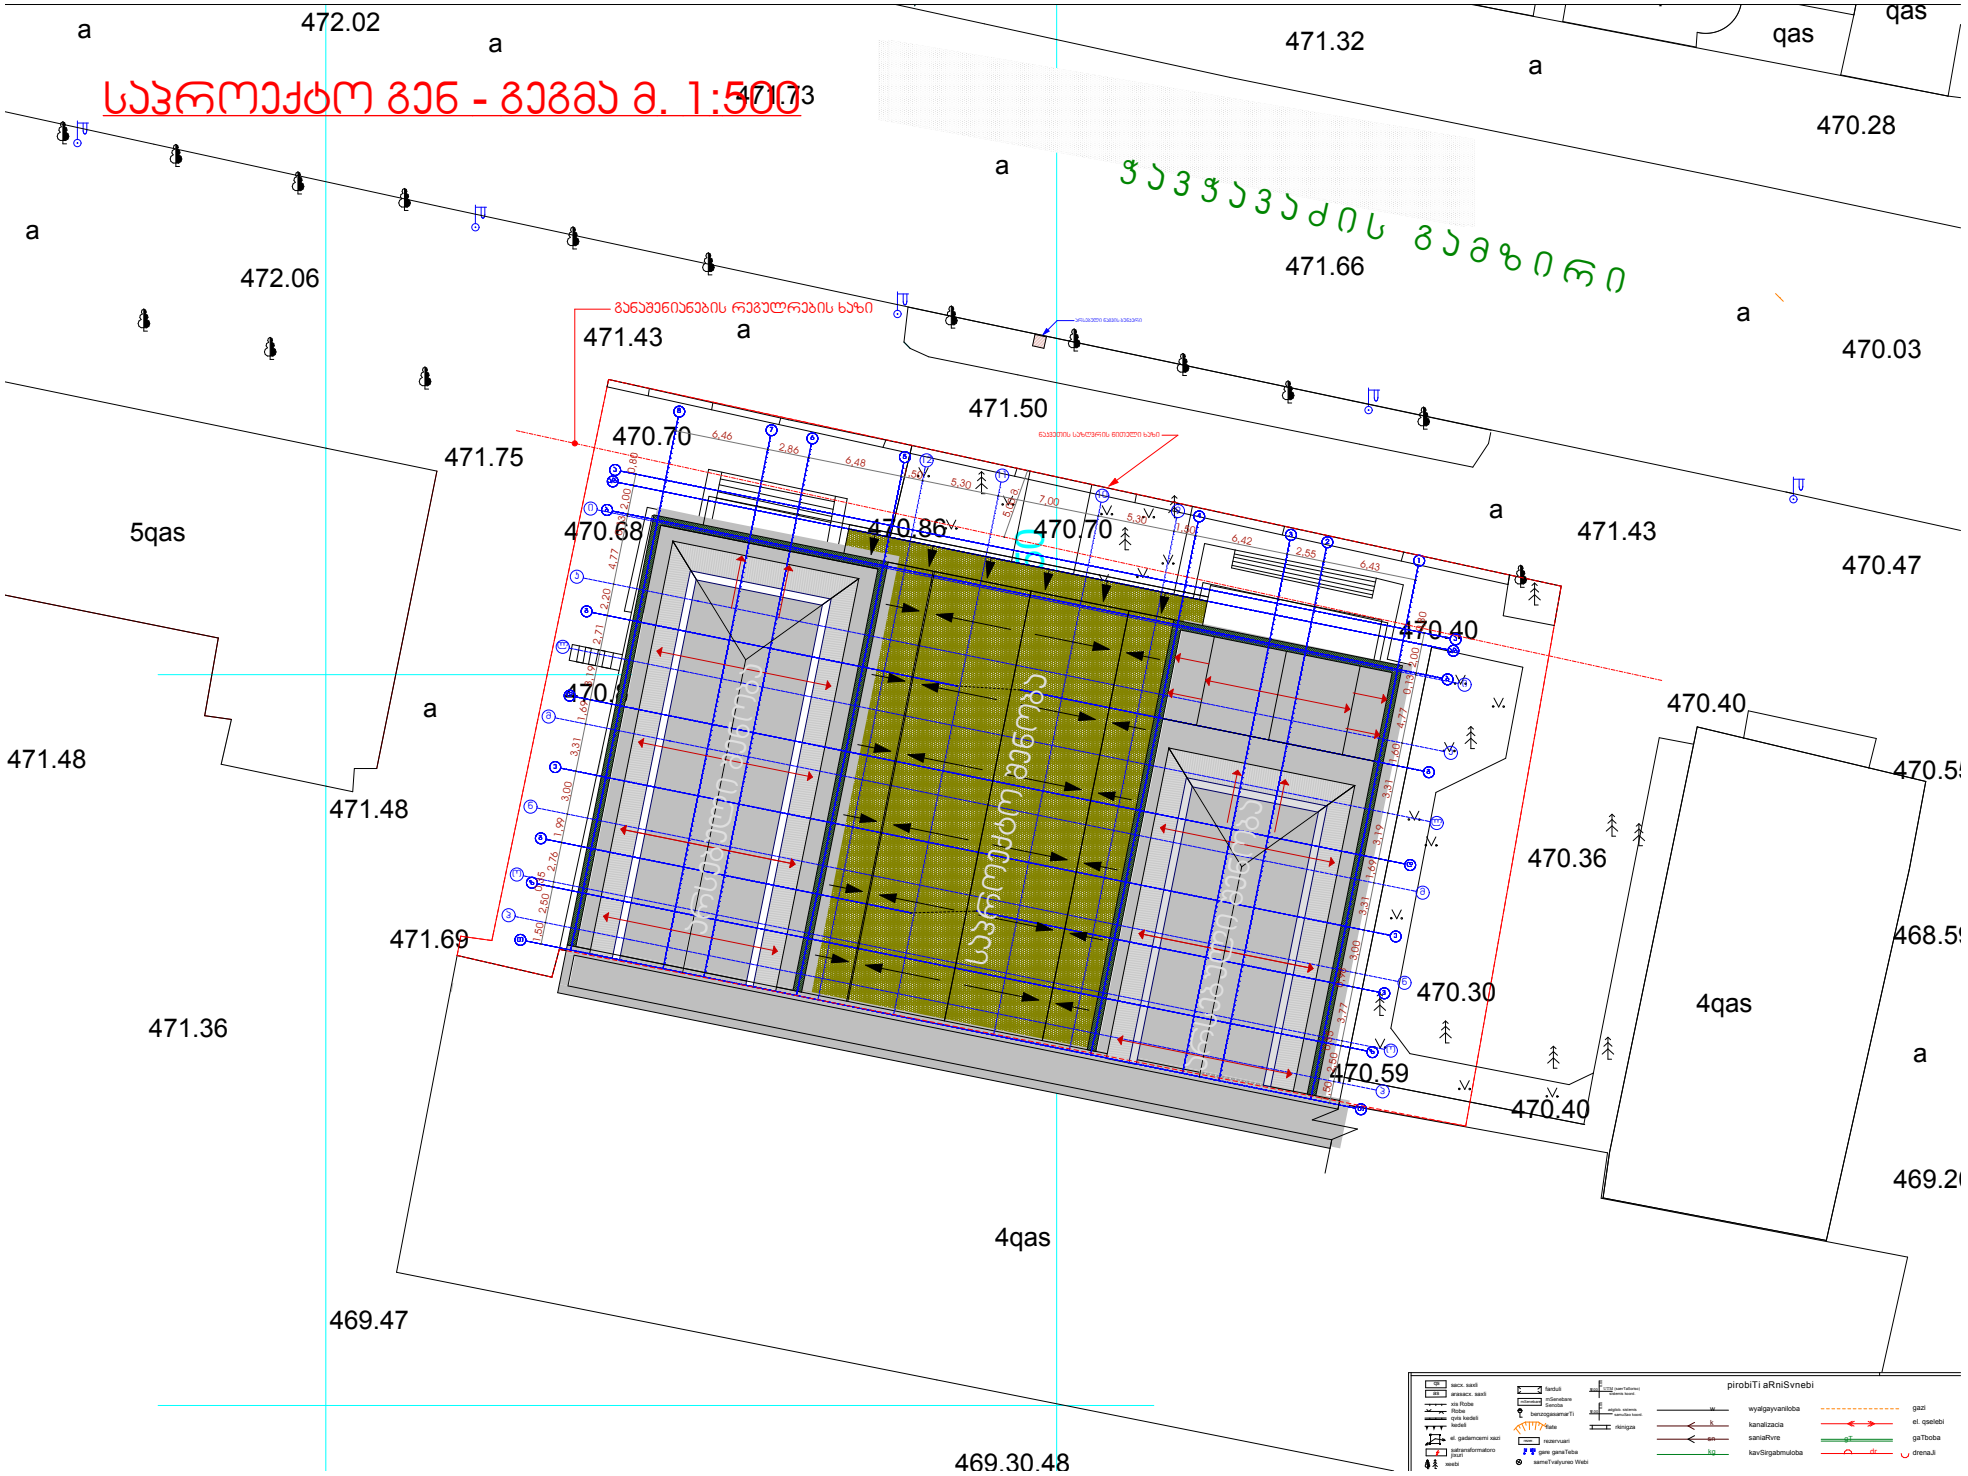

არსებული გეგ - გეგმა მ. 1:500
ჯავჯავაძის გამზირი
472.02
471.73
471.32
470.28
472.06
471.66
471.43
470.03
471.50
471.75
470.70
470.68
470.86
470.70
471.43
470.47
5qas
470.68
470.74
470.40
470.40
471.48
471.48
470.57
470.36
470.62
471.69
470.82
468.5
471.36
470.30
4qas
470.57
470.59
470.40
469.2
4qas
469.47
469.30.48
qas
480050
46176


საპროექტო გენ - გეგმა მ. 1:500
ჯავჯავაძის გამზირი
472.02
471.73
471.32
470.28
472.06
471.66
471.43
470.03
471.50
470.70
471.75
470.68
470.86
470.70
471.43
470.47
5qas
470.40
470.40
471.48
471.48
470.36
471.69
470.30
470.59
470.40
4qas
471.36
4qas
469.47
469.30.48
qas
pirobiTi aRniSvnebi