
# არსებული სარდაფის გეგმა

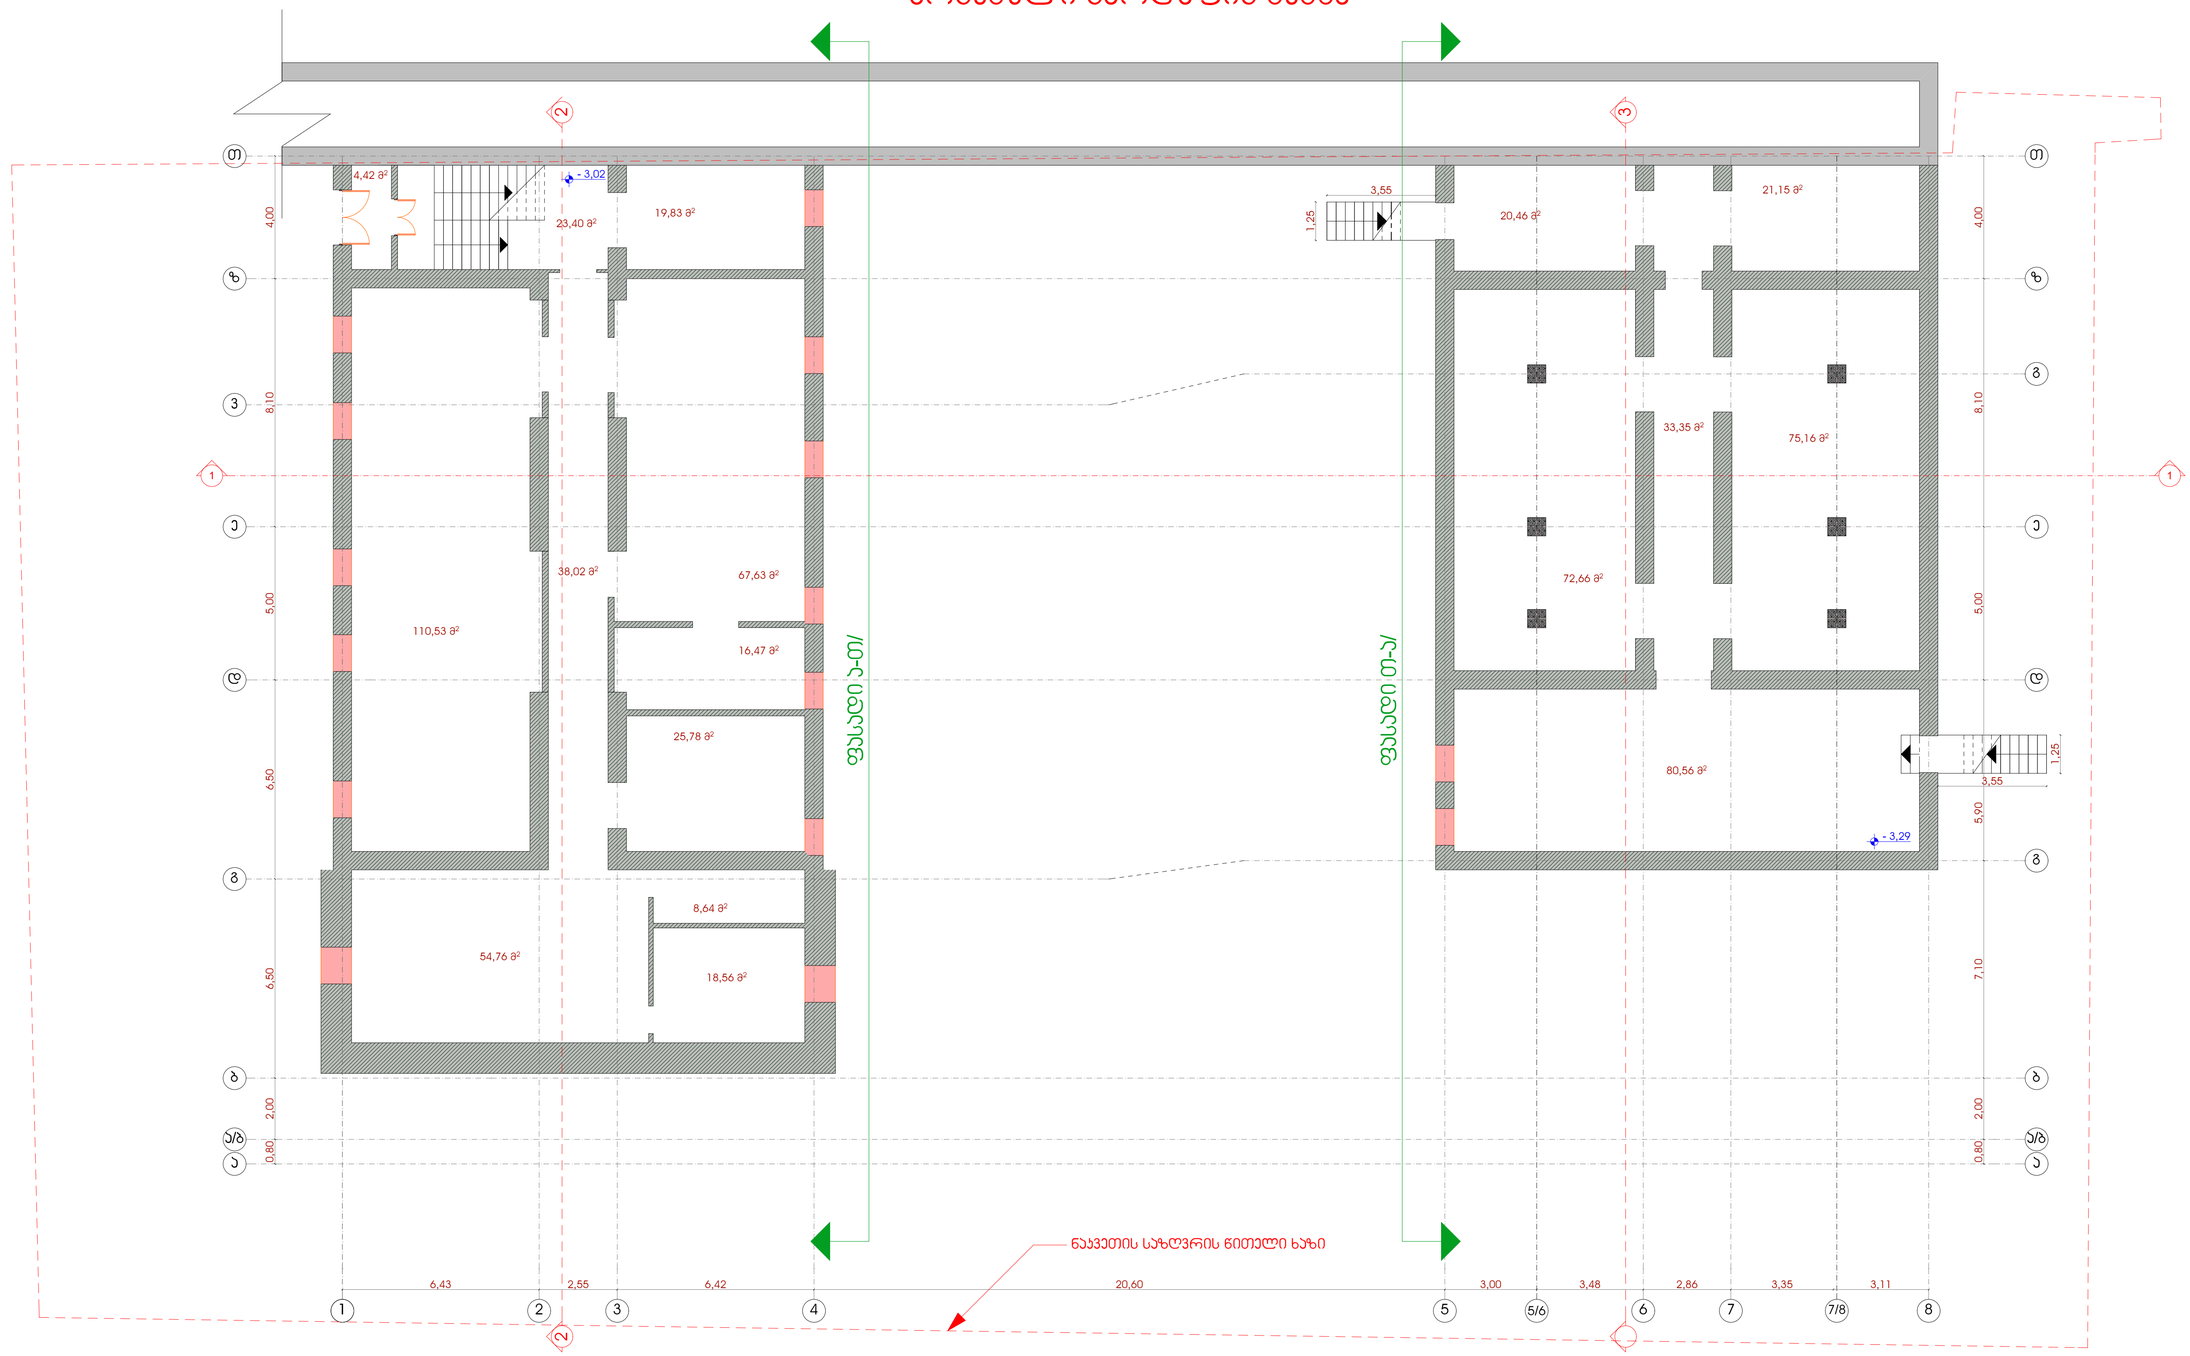



| | | | | | |
|---|---|---|---|---|---|
| პროექტის დასახელება: საჯარო ცენტრი | | | | ნახაზი: | |
| დამკვეთი: შ.პ.ს. "პოლოსი - XXI" | | | | მასშტაბი: 1:100 | |
| მისამართი: ქალაქი თბილისი, მამზირი ილია ჭავჭავაძე, №60 | | | | თარიღი: | |
| ზონა 01 | სქემური 14 | ავარდალი 11 | ნაკვეთი 003/025 | შენიშვნა: | |

| თანამდებობა | ხელმოწერა | გვარი |
|---|---|---|
| მთ.არქიტექტორი | | ს. პაპარაიძე |
| შეასრულა | | მ. ზუმბაძე |
| შეამოწმა | | ს. პაპარაიძე |


სამშენებლო - საპროექტო კოოპერატივი "პაპო"
ამბროლაურის ქ. №166/1
ტელ: 2 38 10 90
მობ: 571 42 00 11
www.vako.ge

# არსებული I სართულის გეგმა

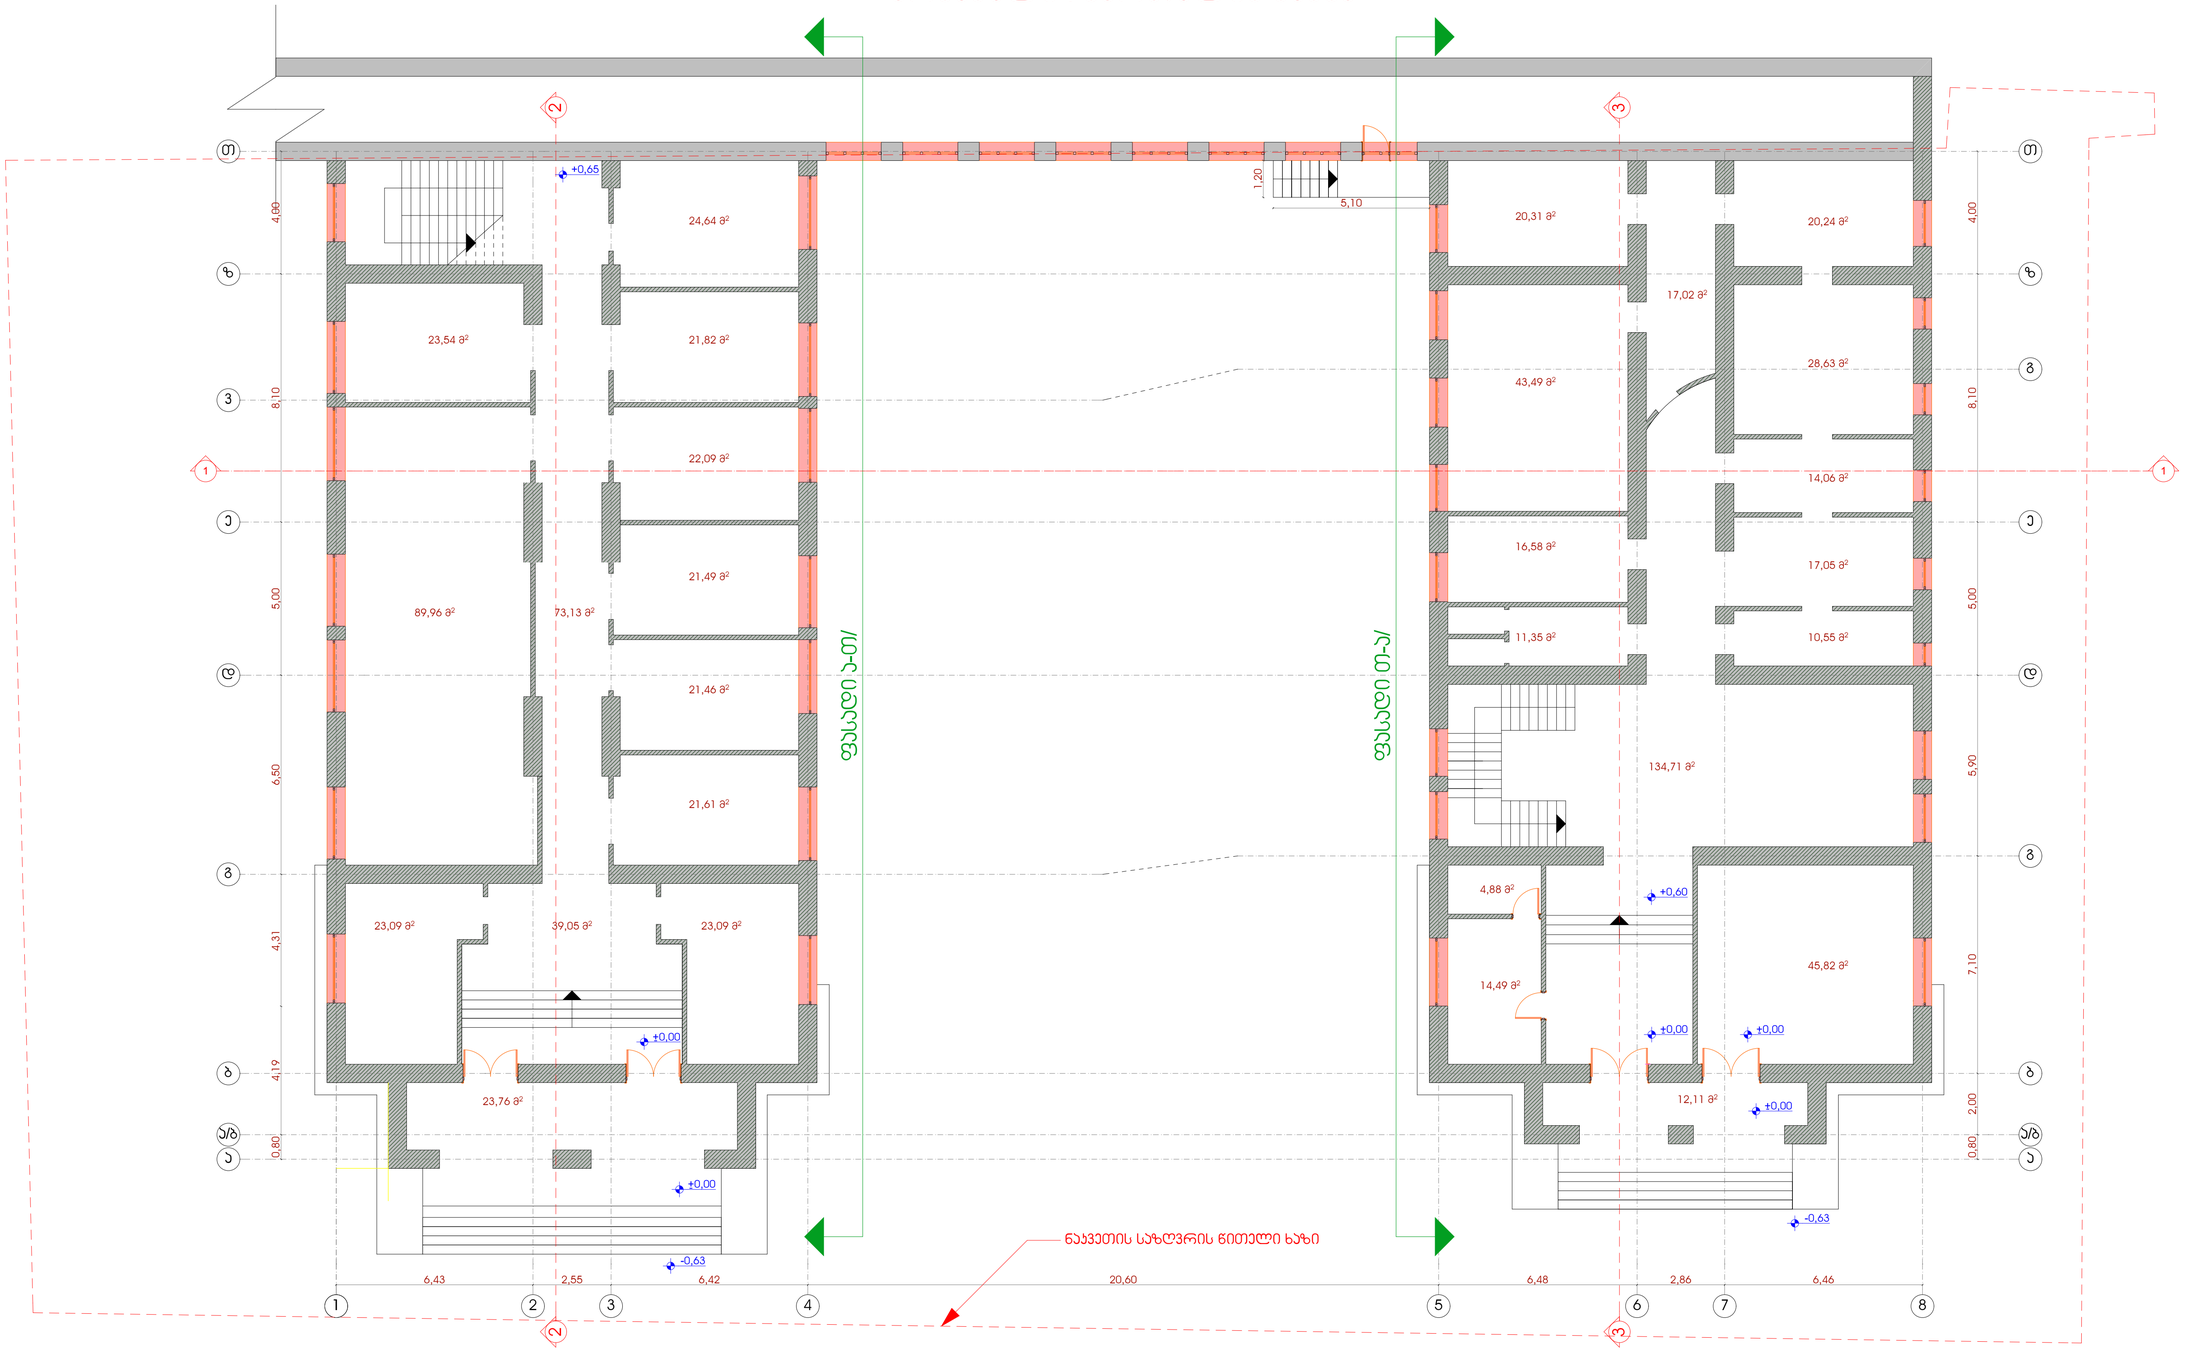



| | | | |
|---|---|---|---|
| პროექტის დასახელება: საავჯრო ცენტრი | | ნახაზი: არსებული I სართულის გეგმა | |
| დამკვეთი: შ.პ.ს. "პოლოსი - XXI" | | მასშტაბი: 1:100 | |
| მისამართი: ქალაქი თბილისი, გამზირი იოსებ ჭავჭავაძე, №60 | | თარიღი: | |
| ზონა 01 | სქემარი 14 | ავარიული 11 | ნაკვეთი 003/025 | მენიშვნა: | |

| თანამდებობა | ხელმოწერა | გვარი |
|---|---|---|
| მთ.არქიტექტორი | | ს. პაპარაიი |
| შესრულა | | მ. ზუმბაძე |
| შემოწმა | | ს. პაპარაიი |


სამშენებლო - საპროექტო
კომპანია "ვაკე"
აბაშიძის ქ. №166/1
ტელ: 2 38 10 90
მობ: 571 42 00 11
www.vako.ge

# არსებული II სართულის გეგმა

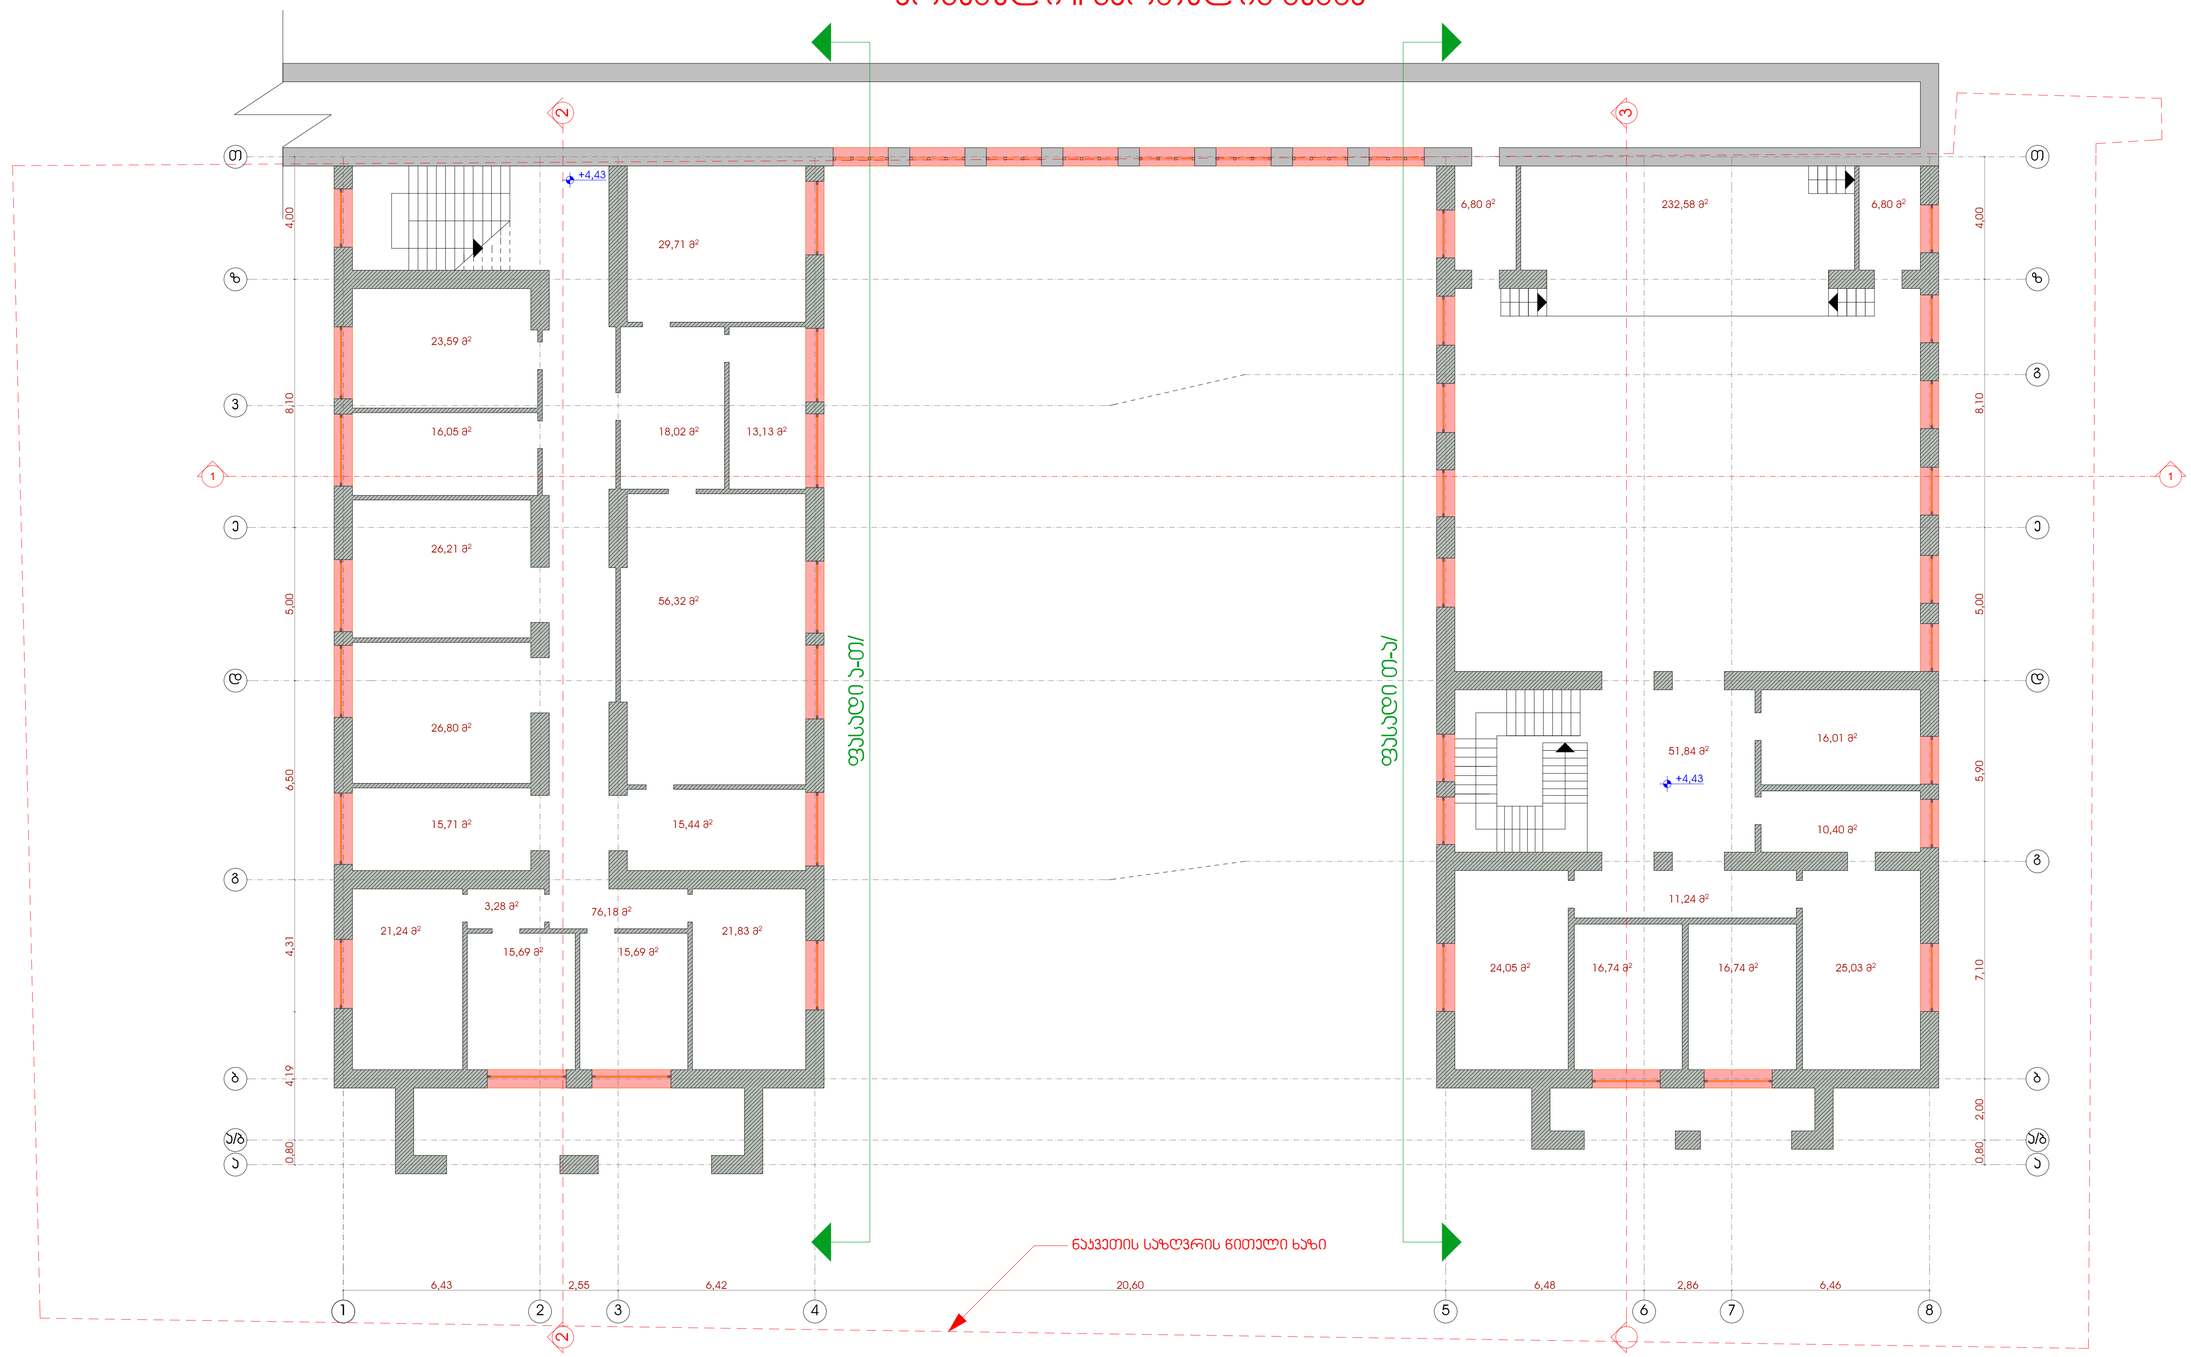



| | | | |
|---|---|---|---|
| პროექტის დასახელება: | | ნახაზი: | |
| საპატრო ცენტრი | | არსებული II სართულის გეგმა | |
| დამკვეთი: შ.პ.ს. "პოლოსი - XXI" | | მასშტაბი: 1:100 | |
| მისამართი: ქალაქი თბილისი, გამზირი იოსებ ჯუღაშვილის №60 | | თარიღი: | |
| ზონა | სექტორი | ავარდნილი | ნაკვეთი |
| 01 | 14 | 11 | 003/025 |

| თანამდებობა | ხელმოწერა | გვარი |
|---|---|---|
| მთ.არქიტექტორი | | ს. ჯაბარაძე |
| შეასრულა | | მ. ზამბახიძე |
| შეამოწმა | | ს. ჯაბარაძე |


სამშენებლო - საპროექტო ჯოჯუანი "ვაკო"
აბგაროლულარის ქ. №166/1
ტელ: 2 38 10 90
მობ: 571 42 00 11
www.vako.ge

# არსებული III სართულის გეგმა

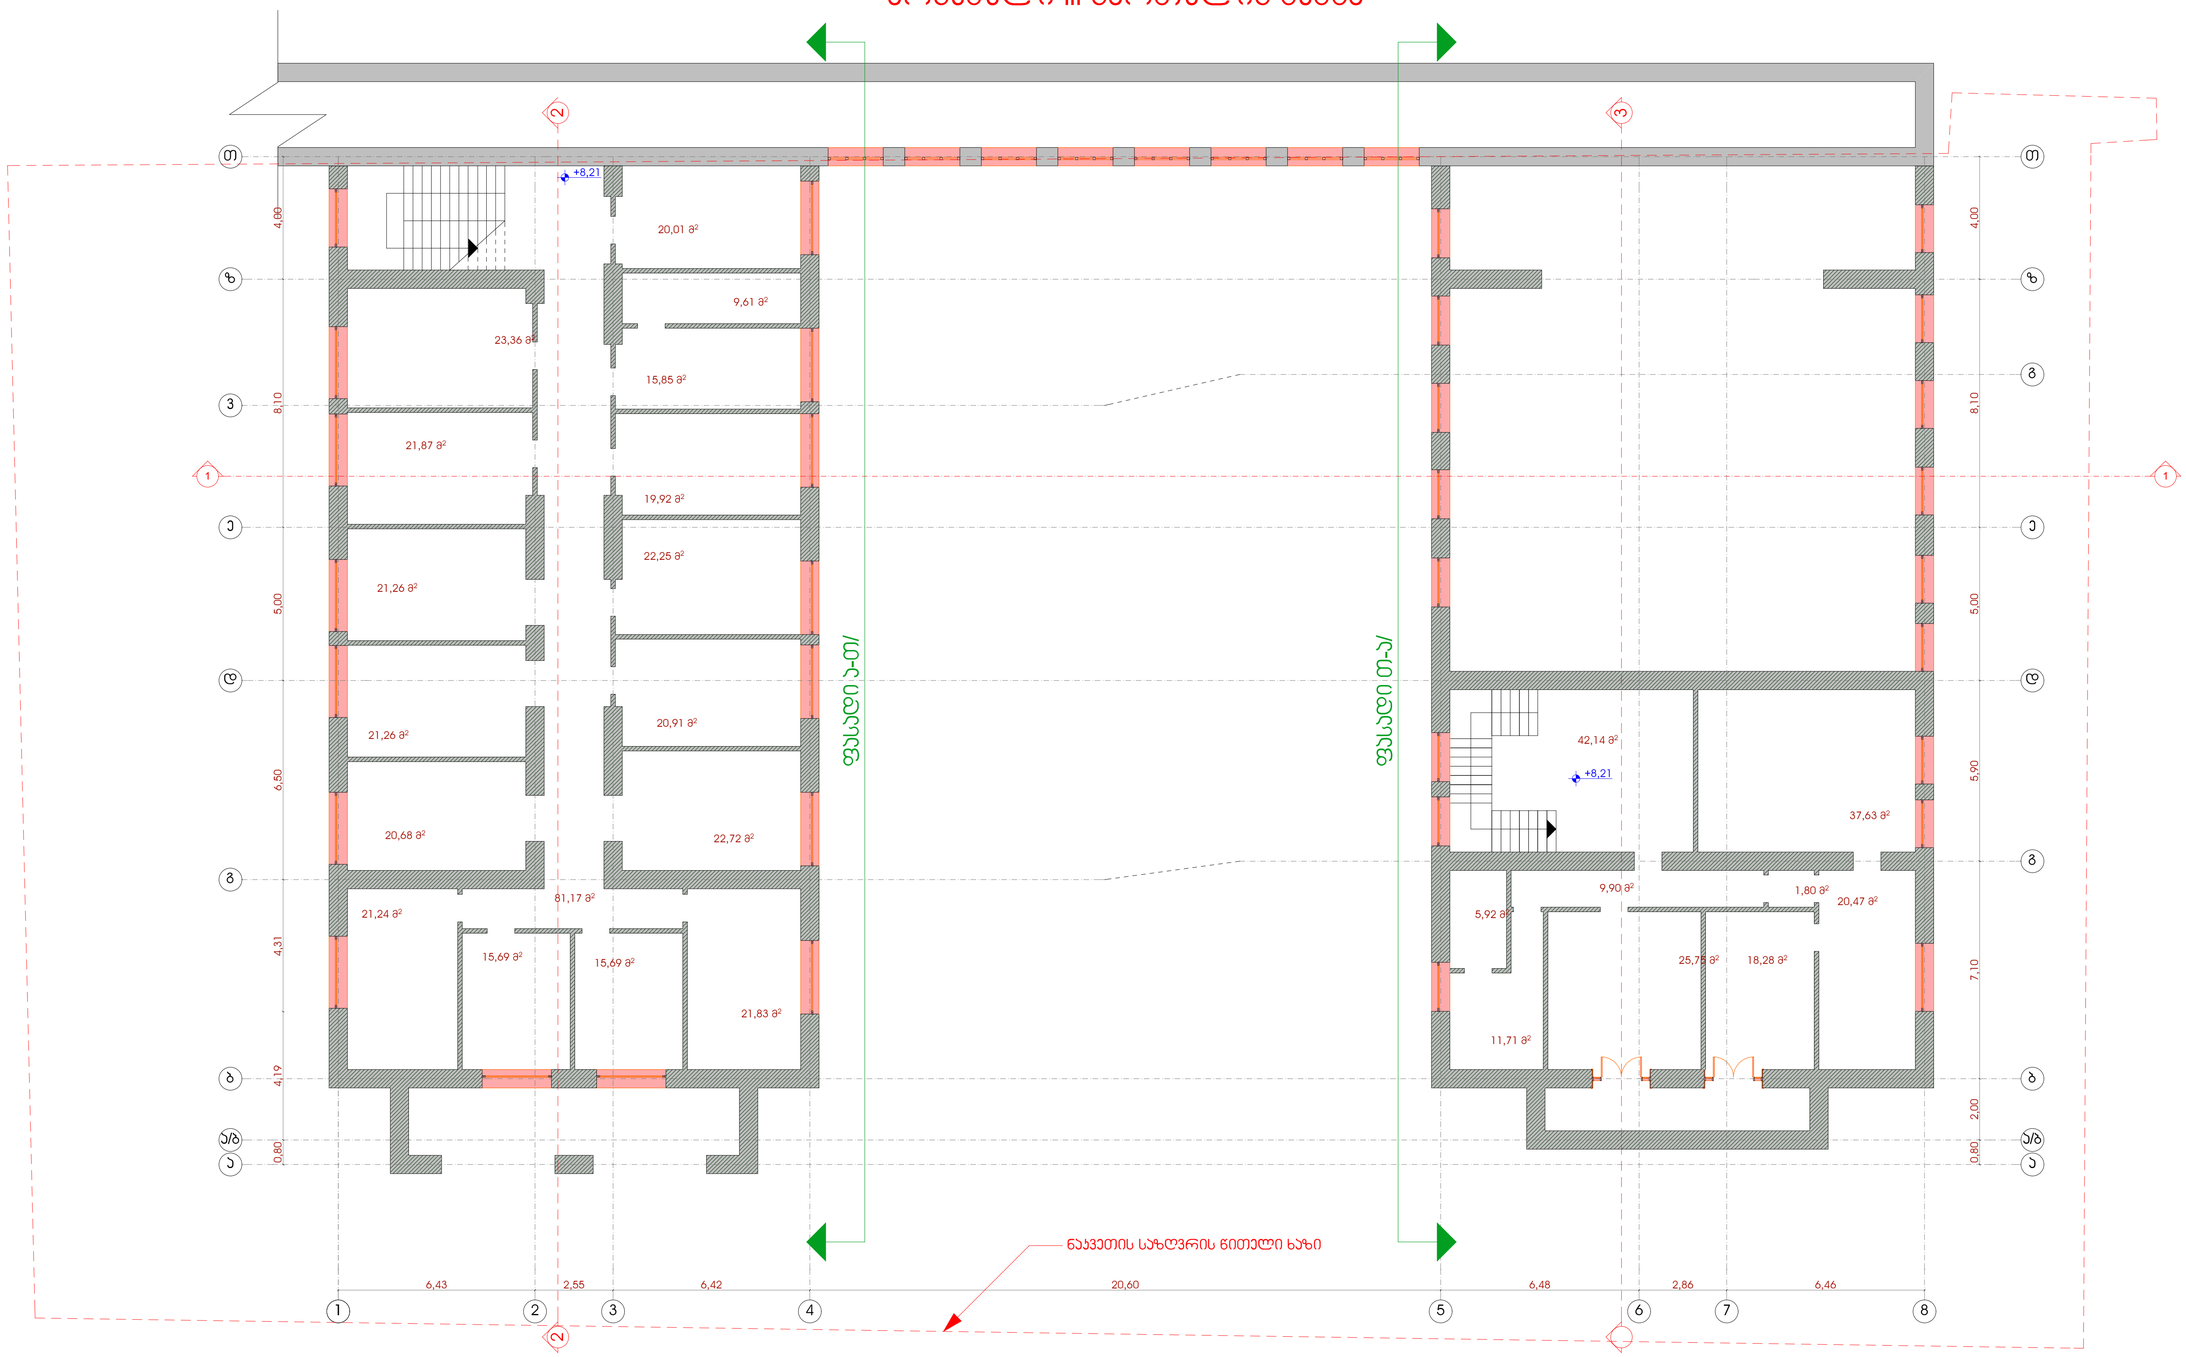



| | | | |
|---|---|---|---|
| პროექტის დასახელება: **სპეპურო ცენტრი** | | | ნახაზი: არსებული III სართულის გეგმა |
| დამკვეთი: შ.პ.ს. "პოლოსი - XXI" | | | მასშტაბი: 1:100 |
| მისამართი: ქალაქი თბილისი, გამზირი იოსებ ჟვანიასაძე, №60 | | | თარიღი: |
| | | | მენიშვნა: |
| ზონა 01 | სექტორი 14 | ყვარტალი 11 | ნაკვეთი 003/025 |

| თანამდებობა | ხელმოწერა | გვარი |
|---|---|---|
| მთ.არქიტექტორი | | ს. ჯაბარაძე |
| შეასრულა | | მ. ზამბახიძე |
| შეამოწმა | | ს. ჯაბარაძე |


სამშენებლო - საპროექტო ოფისი "ვაკო"
არმაზის ქ. №166/1
ტელ: 2 38 10 90
მობ: 571 42 00 11
www.vako.ge


# არსებული IV სართულის გეგმა

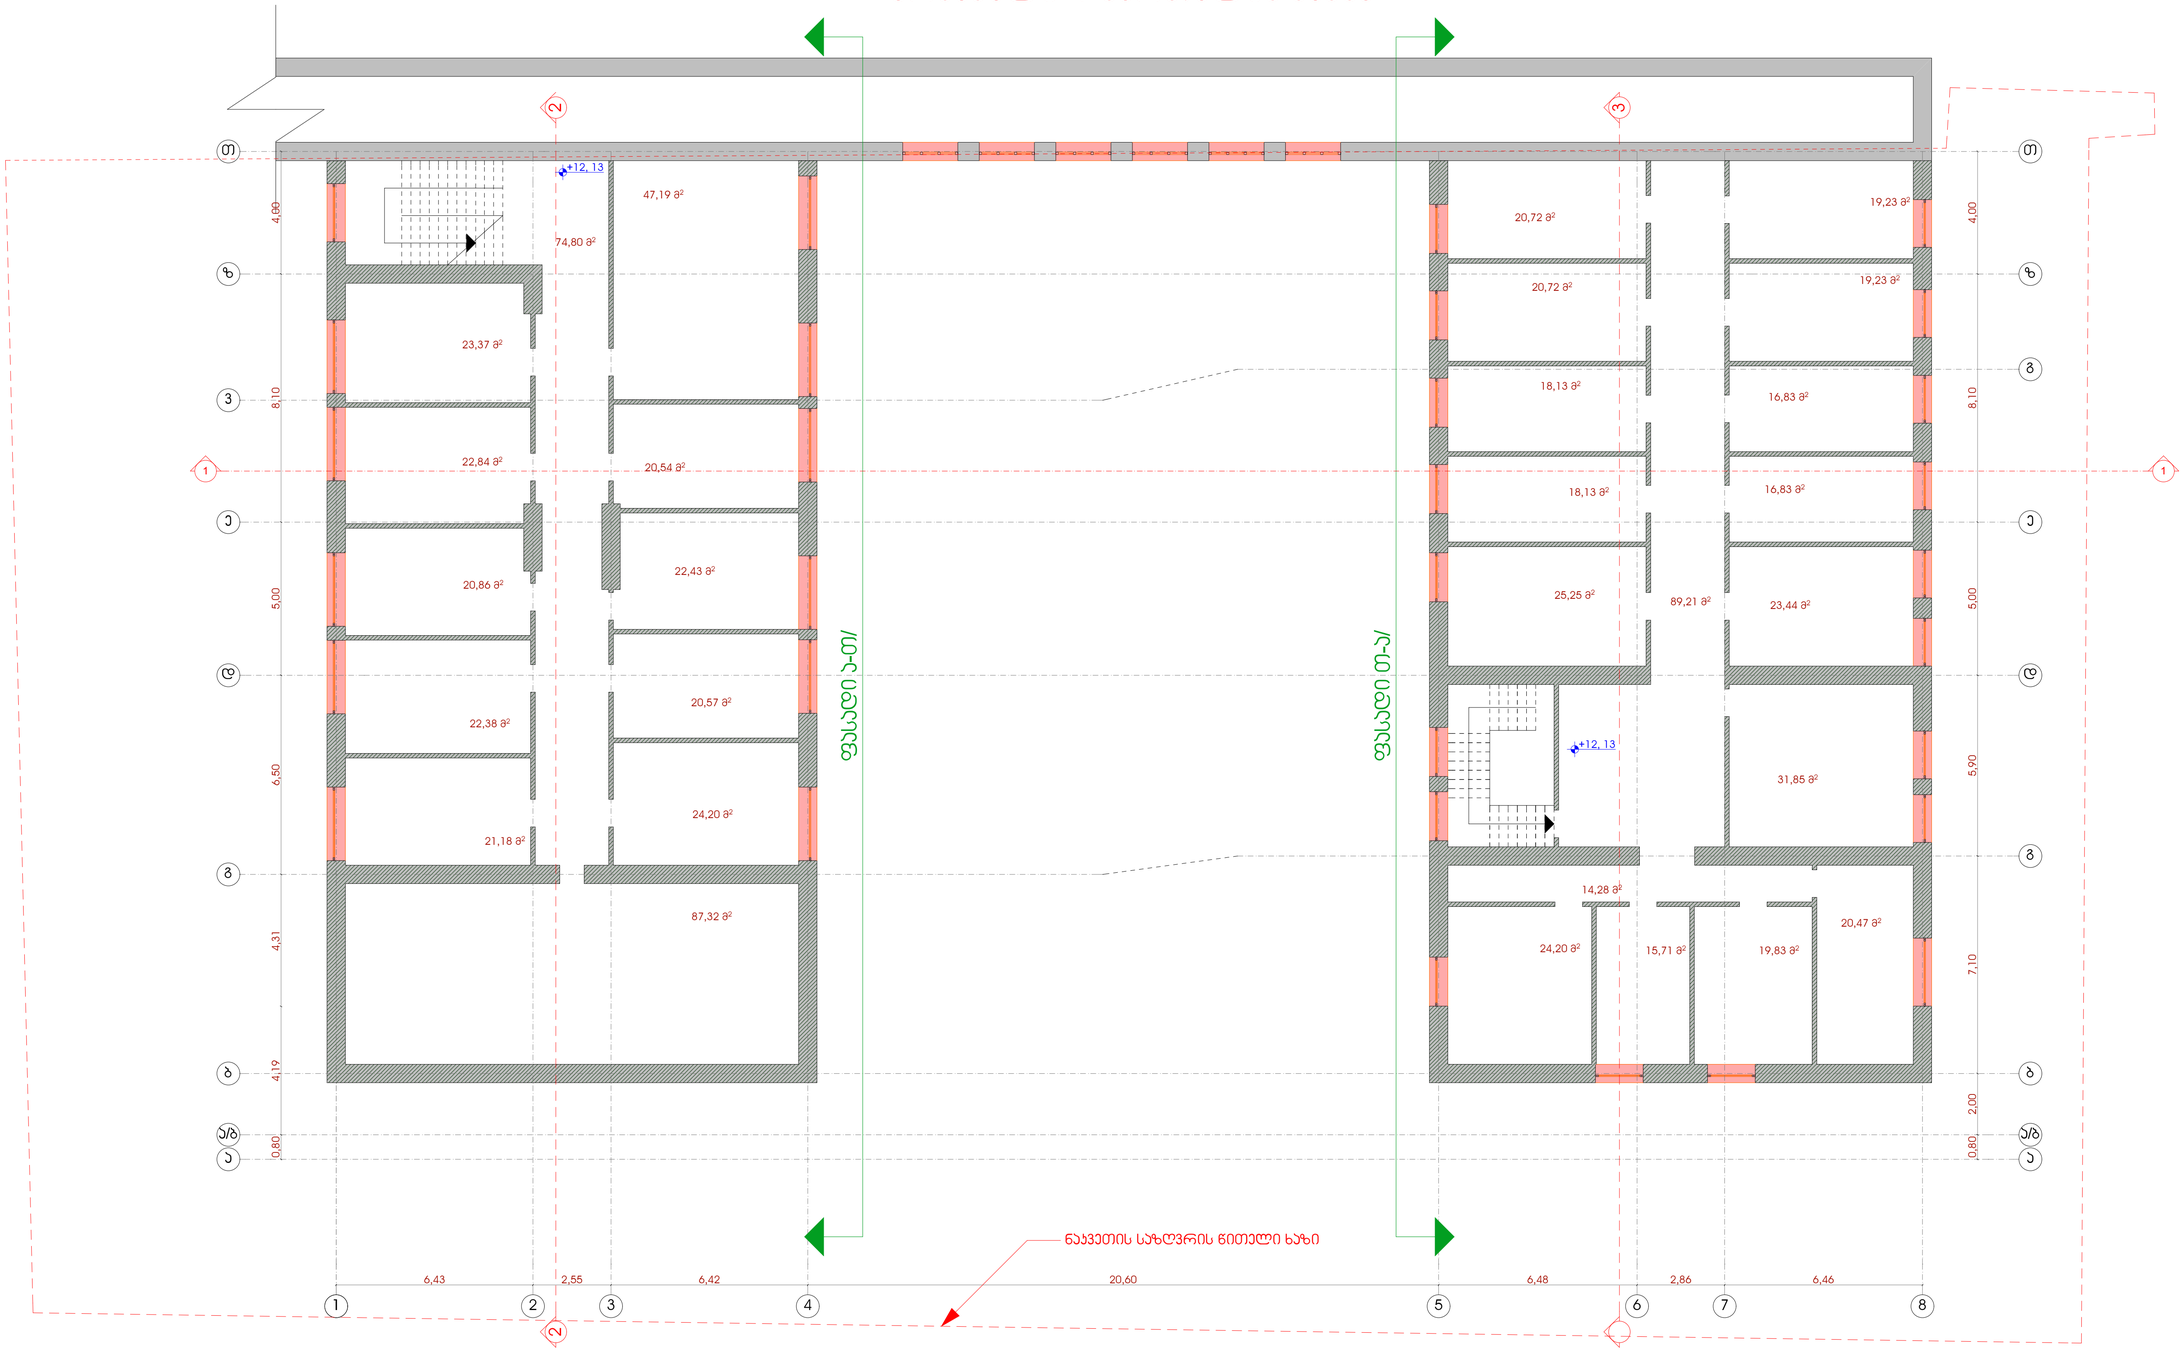


| | | | | | | |
|---|---|---|---|---|---|---|
| პროექტის დასახელება: | | | | ნახაზი: | თანამდებობა | ხელმოწერა | გვარი |
| სავაჭრო ცენტრი | | | | არსებული IV სართულის გეგმა | მთ.არქიტექტორი | | ს. ჯაბარაძე |
| დამკვეთი: | | | | მასშტაბი: 1:100 | შემსრულა | | მ. ზუმბაძე |
| შ.პ.ს. "პოლოსი - XXI" | | | | თარიღი: | შემოწმა | | ს. ჯაბარაძე |
| მისამართი: ქალაქი თბილისი, მგზავრი ილია ჭავჭავაძე, №60 | | | | მენიშვნა: | | | |
| ზონა | სექტორი | ჯვარედინი | ნახვები | | | | |
| 01 | 14 | 11 | 003/025 | | | | |


საქმენავლო - საპროექტო კომპანია "ვაკო"
ა/მ ვაჟა-ფშაველას ქ. №166/1
ტელ: 2 38 10 90
მობ: 571 42 00 11
www.vako.ge

# არსებული სახურავის გეგმა

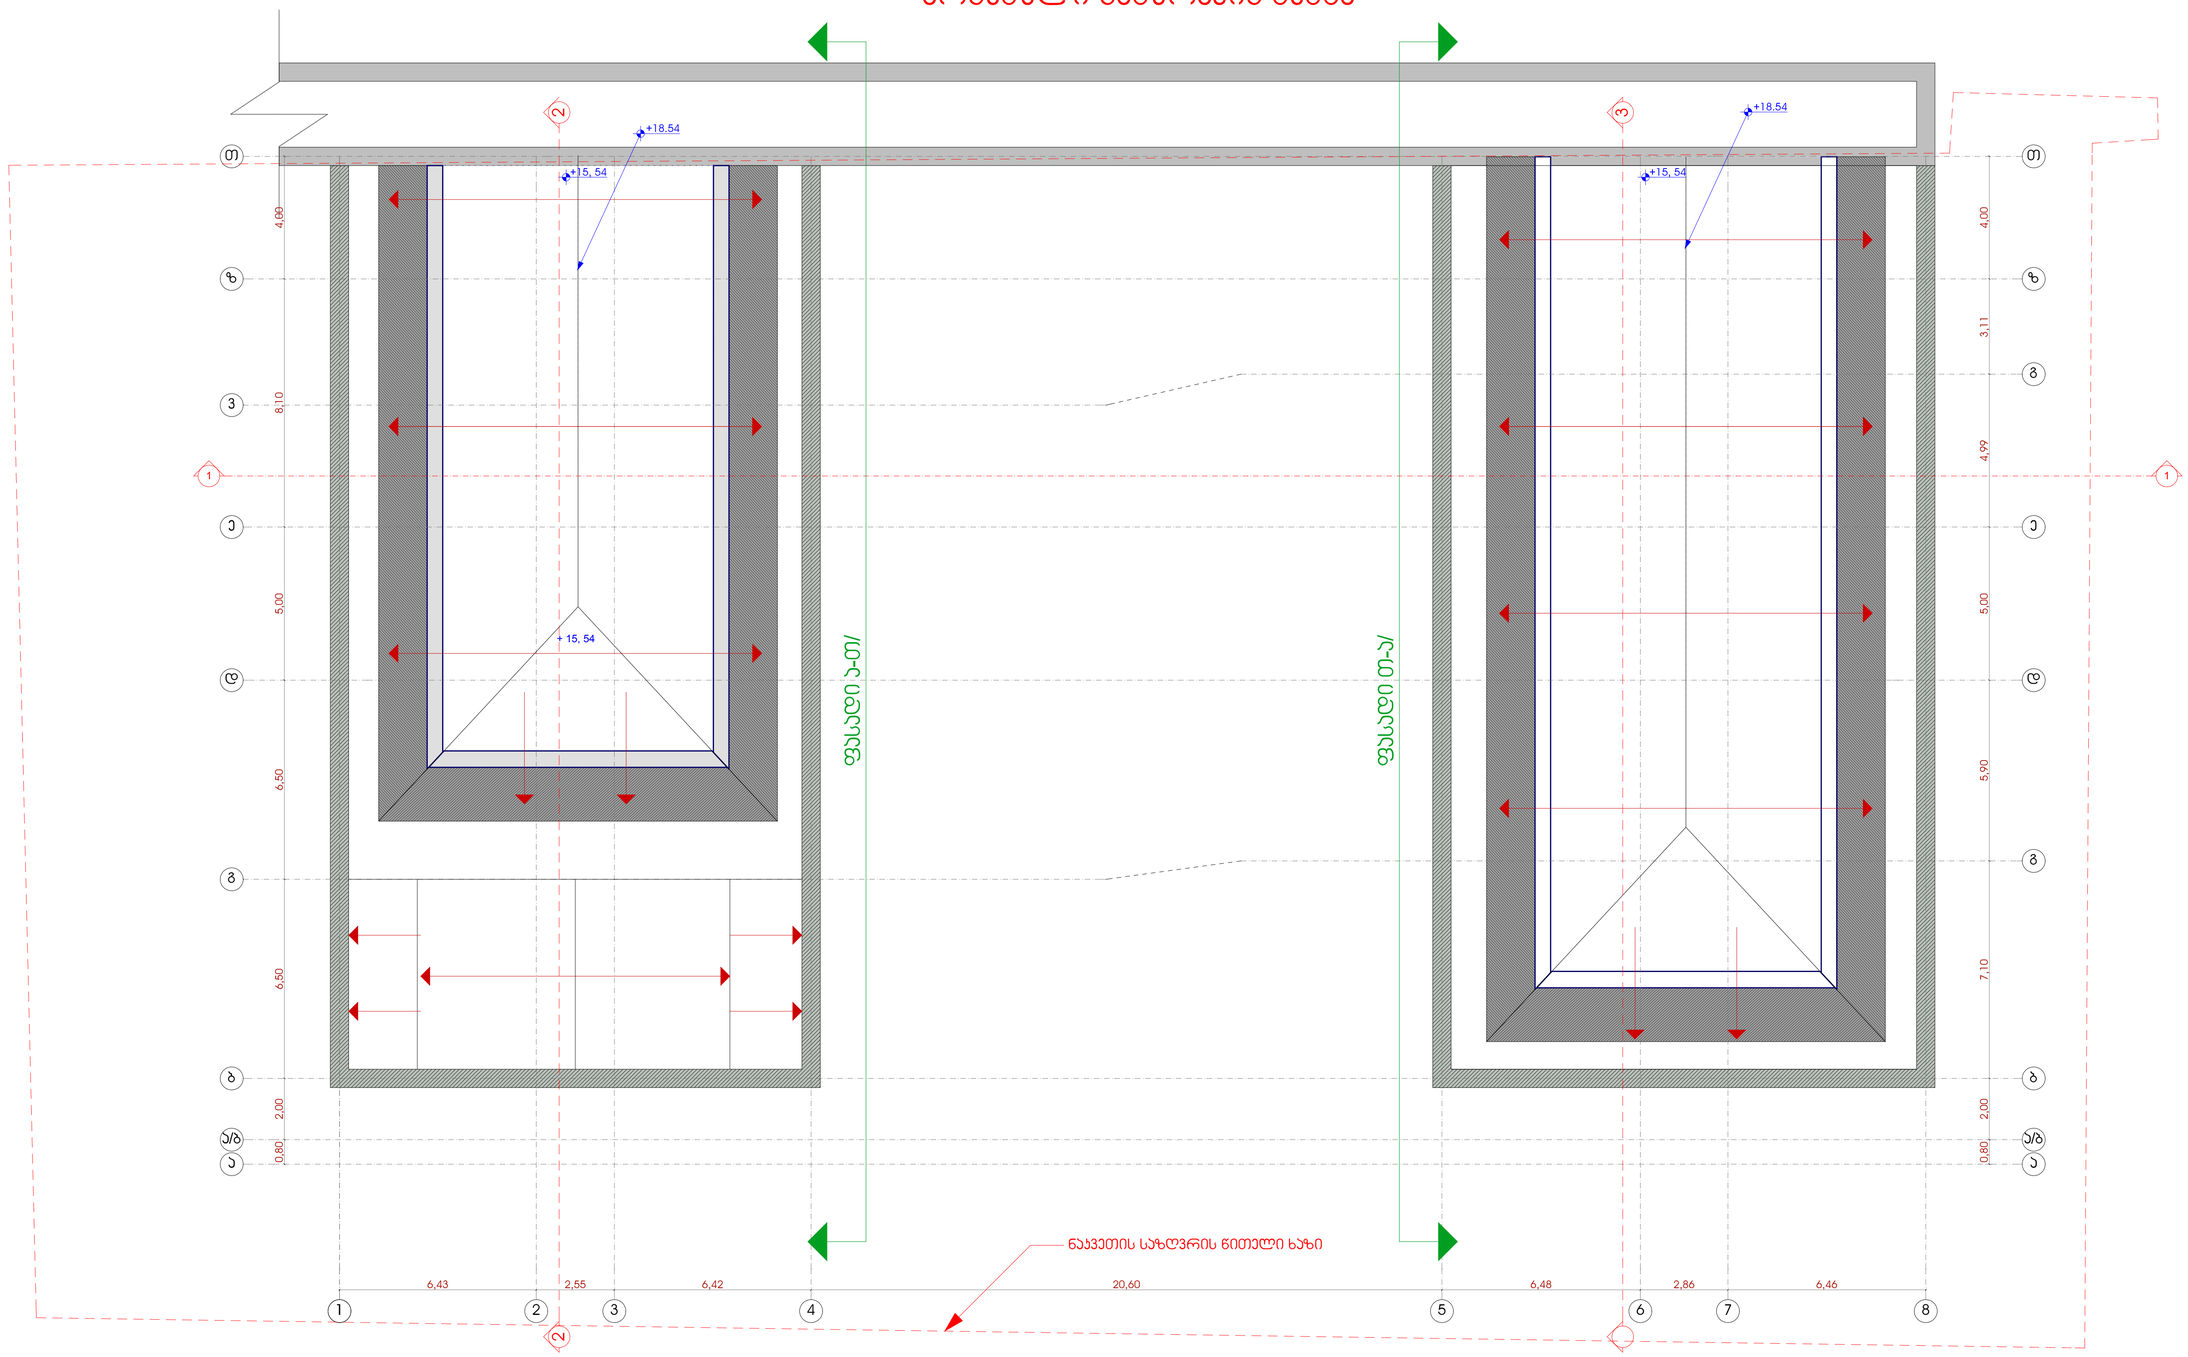



| | | | |
|---|---|---|---|
| პროექტის დასახელება: სავაჭრო ცენტრი | | ნახაზი: არსებული სახურავის გეგმა | თანამდებობა / ხელმოწერა / გვარი |
| დამკვეთი: შ.პ.ს. "პოლოსი - XXI" | | მასშტაბი: 1:100 | მთ.არქიტექტორი: ს. პაპარიძე |
| მისამართი: ქალაქი თბილისი, გამზირი ილია ჭავჭავაძე, №60 | | თარიღი: | მპასრულა: მ. ზუმბაძე |
| ზონა: 01 | სექტორი: 14 | კვარტალი: 11 | ნაკვეთი: 003/025 | მგმობა: | ს. პაპარიძე |


სამშენებლო - საპროექტო ჯგუფობანი "ვაკე"
ა/მრ ვაკის ქ. №16/61
ტელ: 2 38 10 90
მობ: 571 42 00 11
www.vako.ge

# საპროექტო სარდაფის გეგმა

ექსპლიკაცია:

1. ჯიბის უჯრედი
2. დერეფანი
3. სათავსი

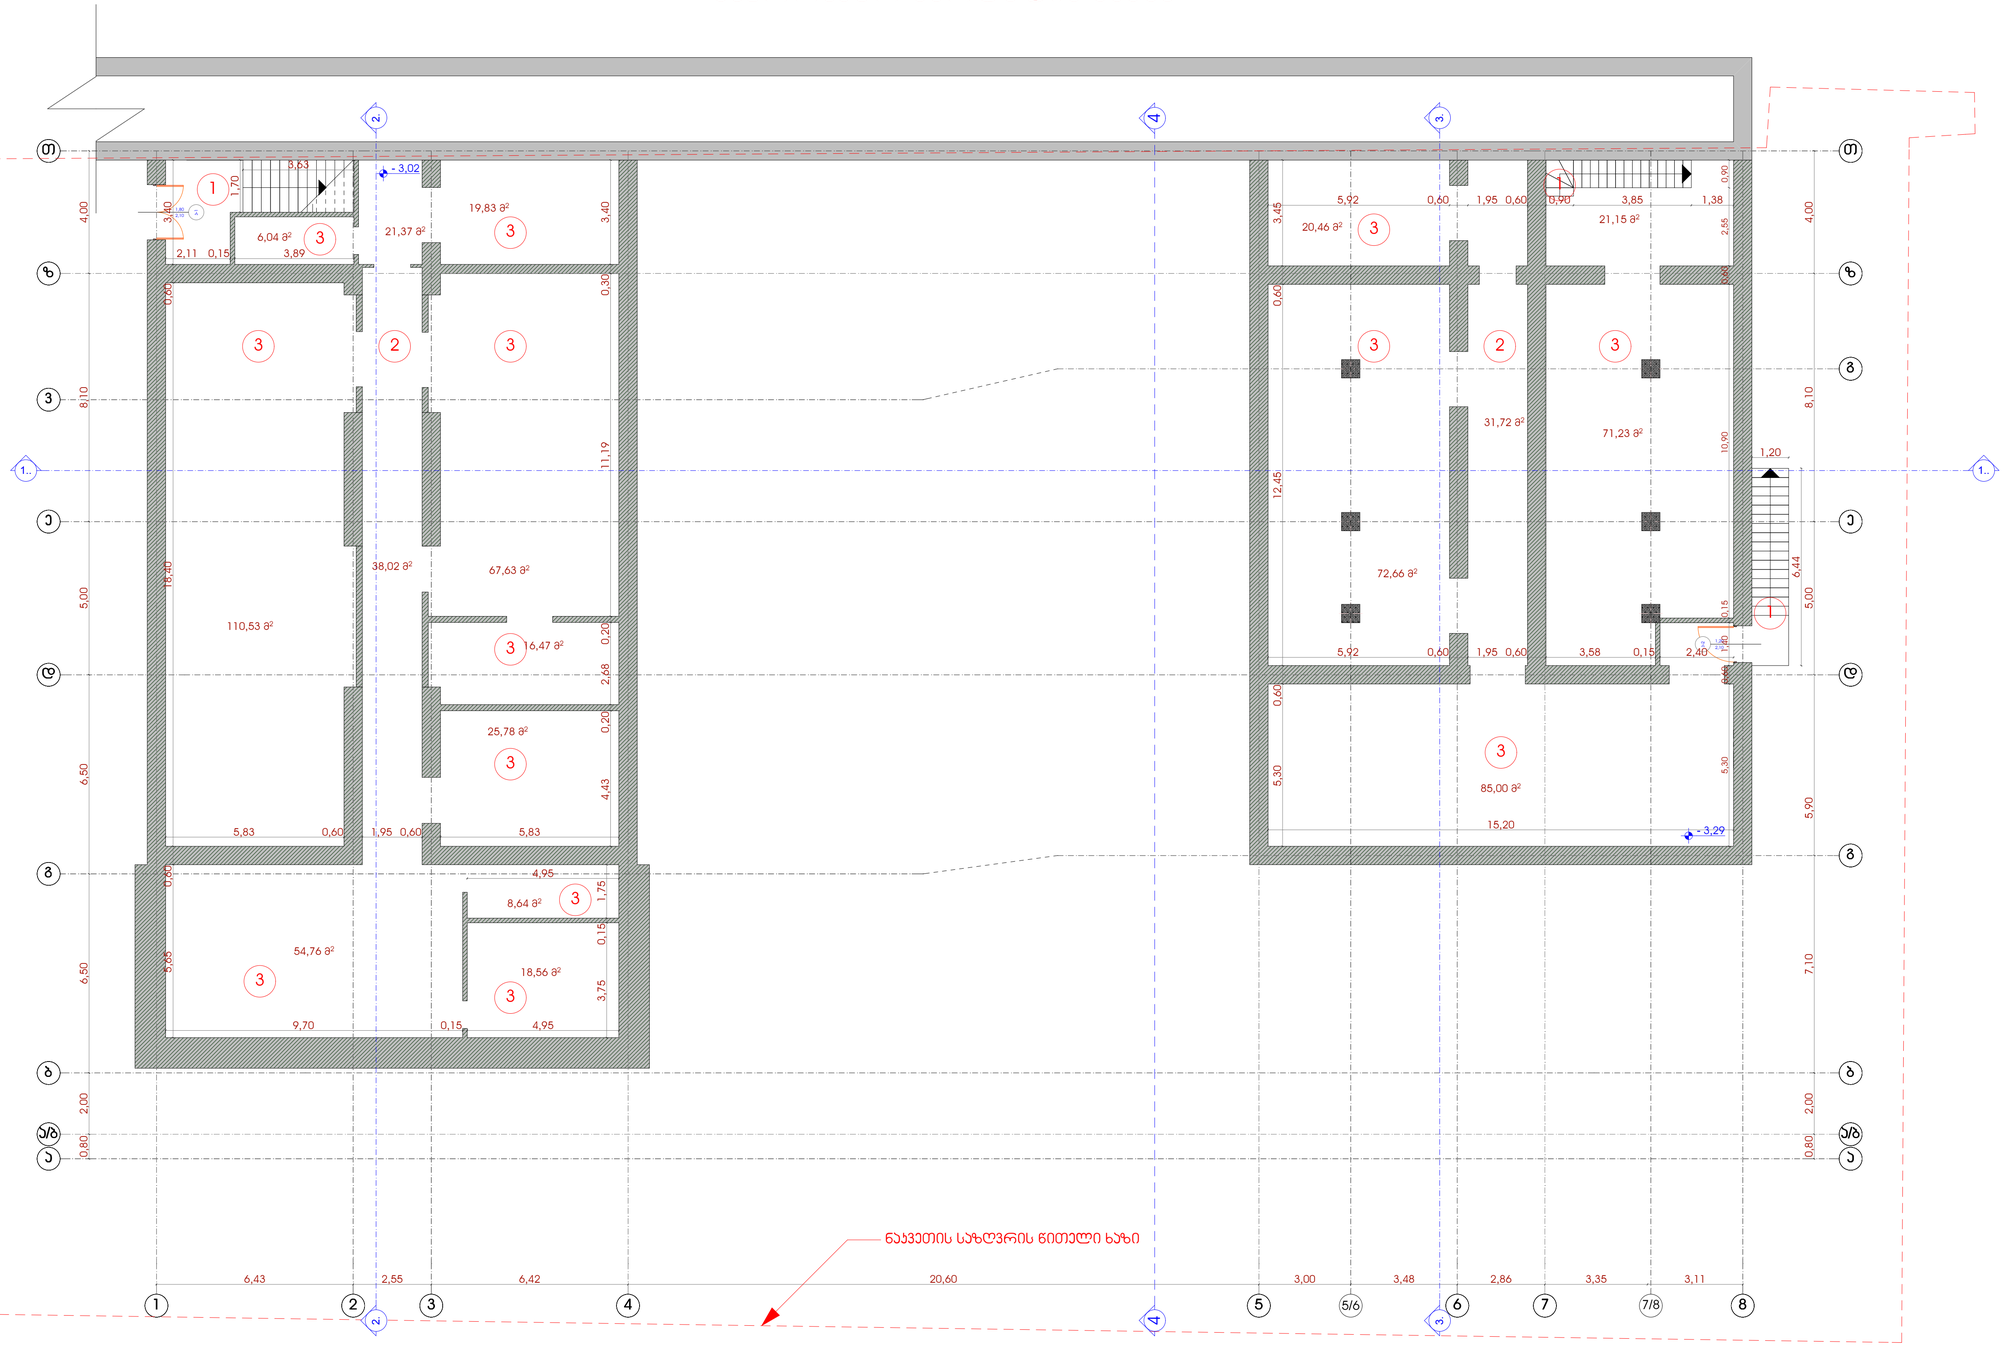


| | | | |
|---|---|---|---|
| პროექტის დასახელება: საპყრო ცენტრი | | ნახაზი: საპროექტო სარდაფის გეგმა | |
| დამკვეთი: შ.პ.ს. "პოლოსი - XXI" | | მასშტაბი: 1:100 | |
| მისამართი: ქალაქი თბილისი, გამზირი იოსებ ჭავჭავაძე, №60 | | თარიღი: | |
| ზონა: 01 | სქემორი: 14 | ავარიული: 11 | ნაკვეთი: 003/025 |

| თანამდებობა | ხელმოწერა | გვარი |
|---|---|---|
| მთ.არქიტექტორი | | ს. პაპარაია |
| შესრულა | | მ. ზუმბაძე |
| შემოწმა | | ს. პაპარაია |


საქმენაწარო - საპროექტო ბიუროს "ვაკო" აბაშიძის ქ. №166/1 ტელ: 2 38 10 90 მობ: 571 42 00 11 www.vako.ge

# სპორტული ცენტრის პროექტი I სართულის გეგმა

ექსპლიკაცია:

1. პრომენადული ფართი
2. ჰოლი
3. დაცვის ოთახი
4. WC
5. ლიფტი
6. პიბის უჯრედი
7. ტამბური




| | | | |
|---|---|---|---|
| პროექტის დასახელება: სპაჯრო ცენტრი | | ნახაზი: პროექტის I სართულის გეგმა | |
| დამკვეთი: შ.პ.ს. "პოლოსი - XXI" | | მასშტაბი: 1:100 | |
| მისამართი: ქალაქი თბილისი, გამხირი ილია ჭავჭავაძე, №60 | | თარიღი: | |
| ზონა 01 | სექტორი 14 | ვარიანტი 11 | ნაკვეთი 003/025 | შენიშვნა: |


| თანამდებობა | ხელმოწერა | გვარი |
|---|---|---|
| მთ.არქიტექტორი | | ს. პაპარიძე |
| შემსრულა | | მ. ზუმბაძე |
| შემოწმა | | ს. პაპარიძე |


სამშენებლო - საპროექტო კომპანია "ვაკე" ალბროლუარის ქ. №166/1 ტელ: 2 38 10 90 მობ: 571 42 00 11 www.vako.ge

# სპრ ოექტო II სართულის გეგმა

ექსპლიკაცია:

1. კომერციული ფართი
2. WC
3. ლიფტი
4. კიბის უჯრედი

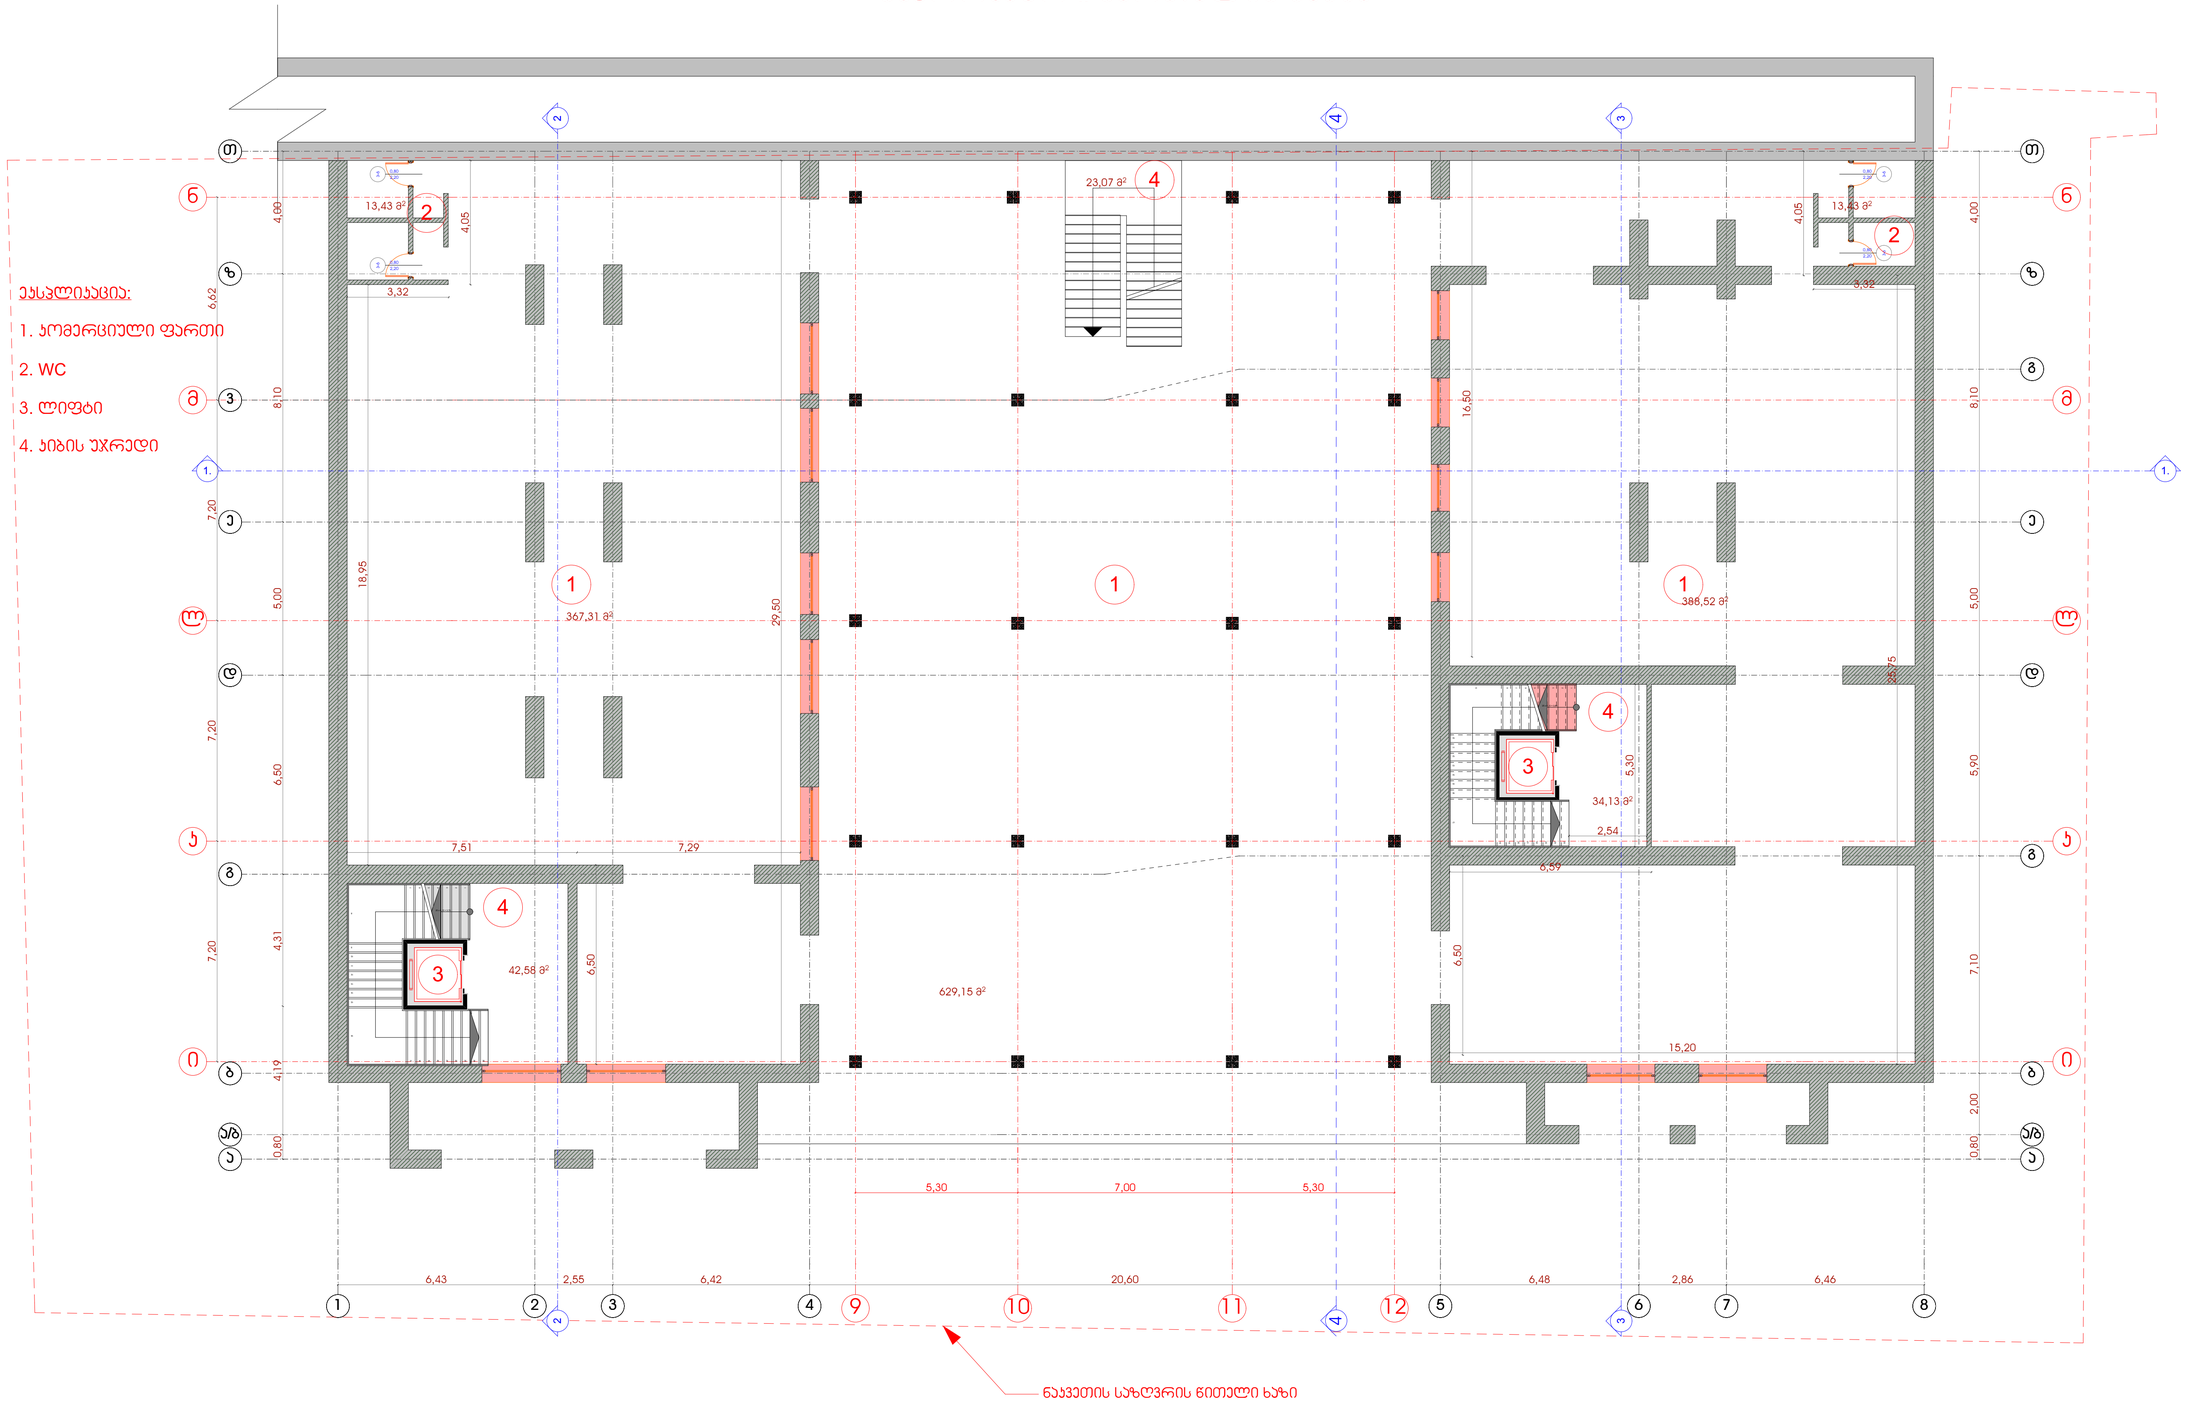



ნაკვეთის საზღვრის ნითელი ხაზი

| | | | |
|---|---|---|---|
| პროექტის დასახელება: სავაჭრო ცენტრი | | | ნახაზი: სპრ ოექტო II სართულის გეგმა |
| დამკვეთი: შ.პ.ს. "პოლოსი - XXI" | | | მასშტაბი: 1:100 |
| მისამართი: ქალაქი თბილისი, გამზირი ილია ჭავჭავაძე, №60 | | | თარიღი: |
| ზონა: 01 | სექტორი: 14 | ავარიალი: 11 | ნაკვეთი: 003/025 | შენიშვნა: |

| თანამდებობა | ხელმოწერა | გვარი |
|---|---|---|
| მთ.არქიტექტორი | | ს. პაპარაში |
| შესრულა | | მ. ზუმბაძე |
| შემოწმა | | ს. პაპარაში |


სამშენებლო - საპრ ოექტო კომპანია "ვაკო"
ამბროლაურის ქ. №166/1
ტელ: 2 38 10 90
მობ: 571 42 00 11
www.vako.ge

# სპრინტ III სართულის გეგმა

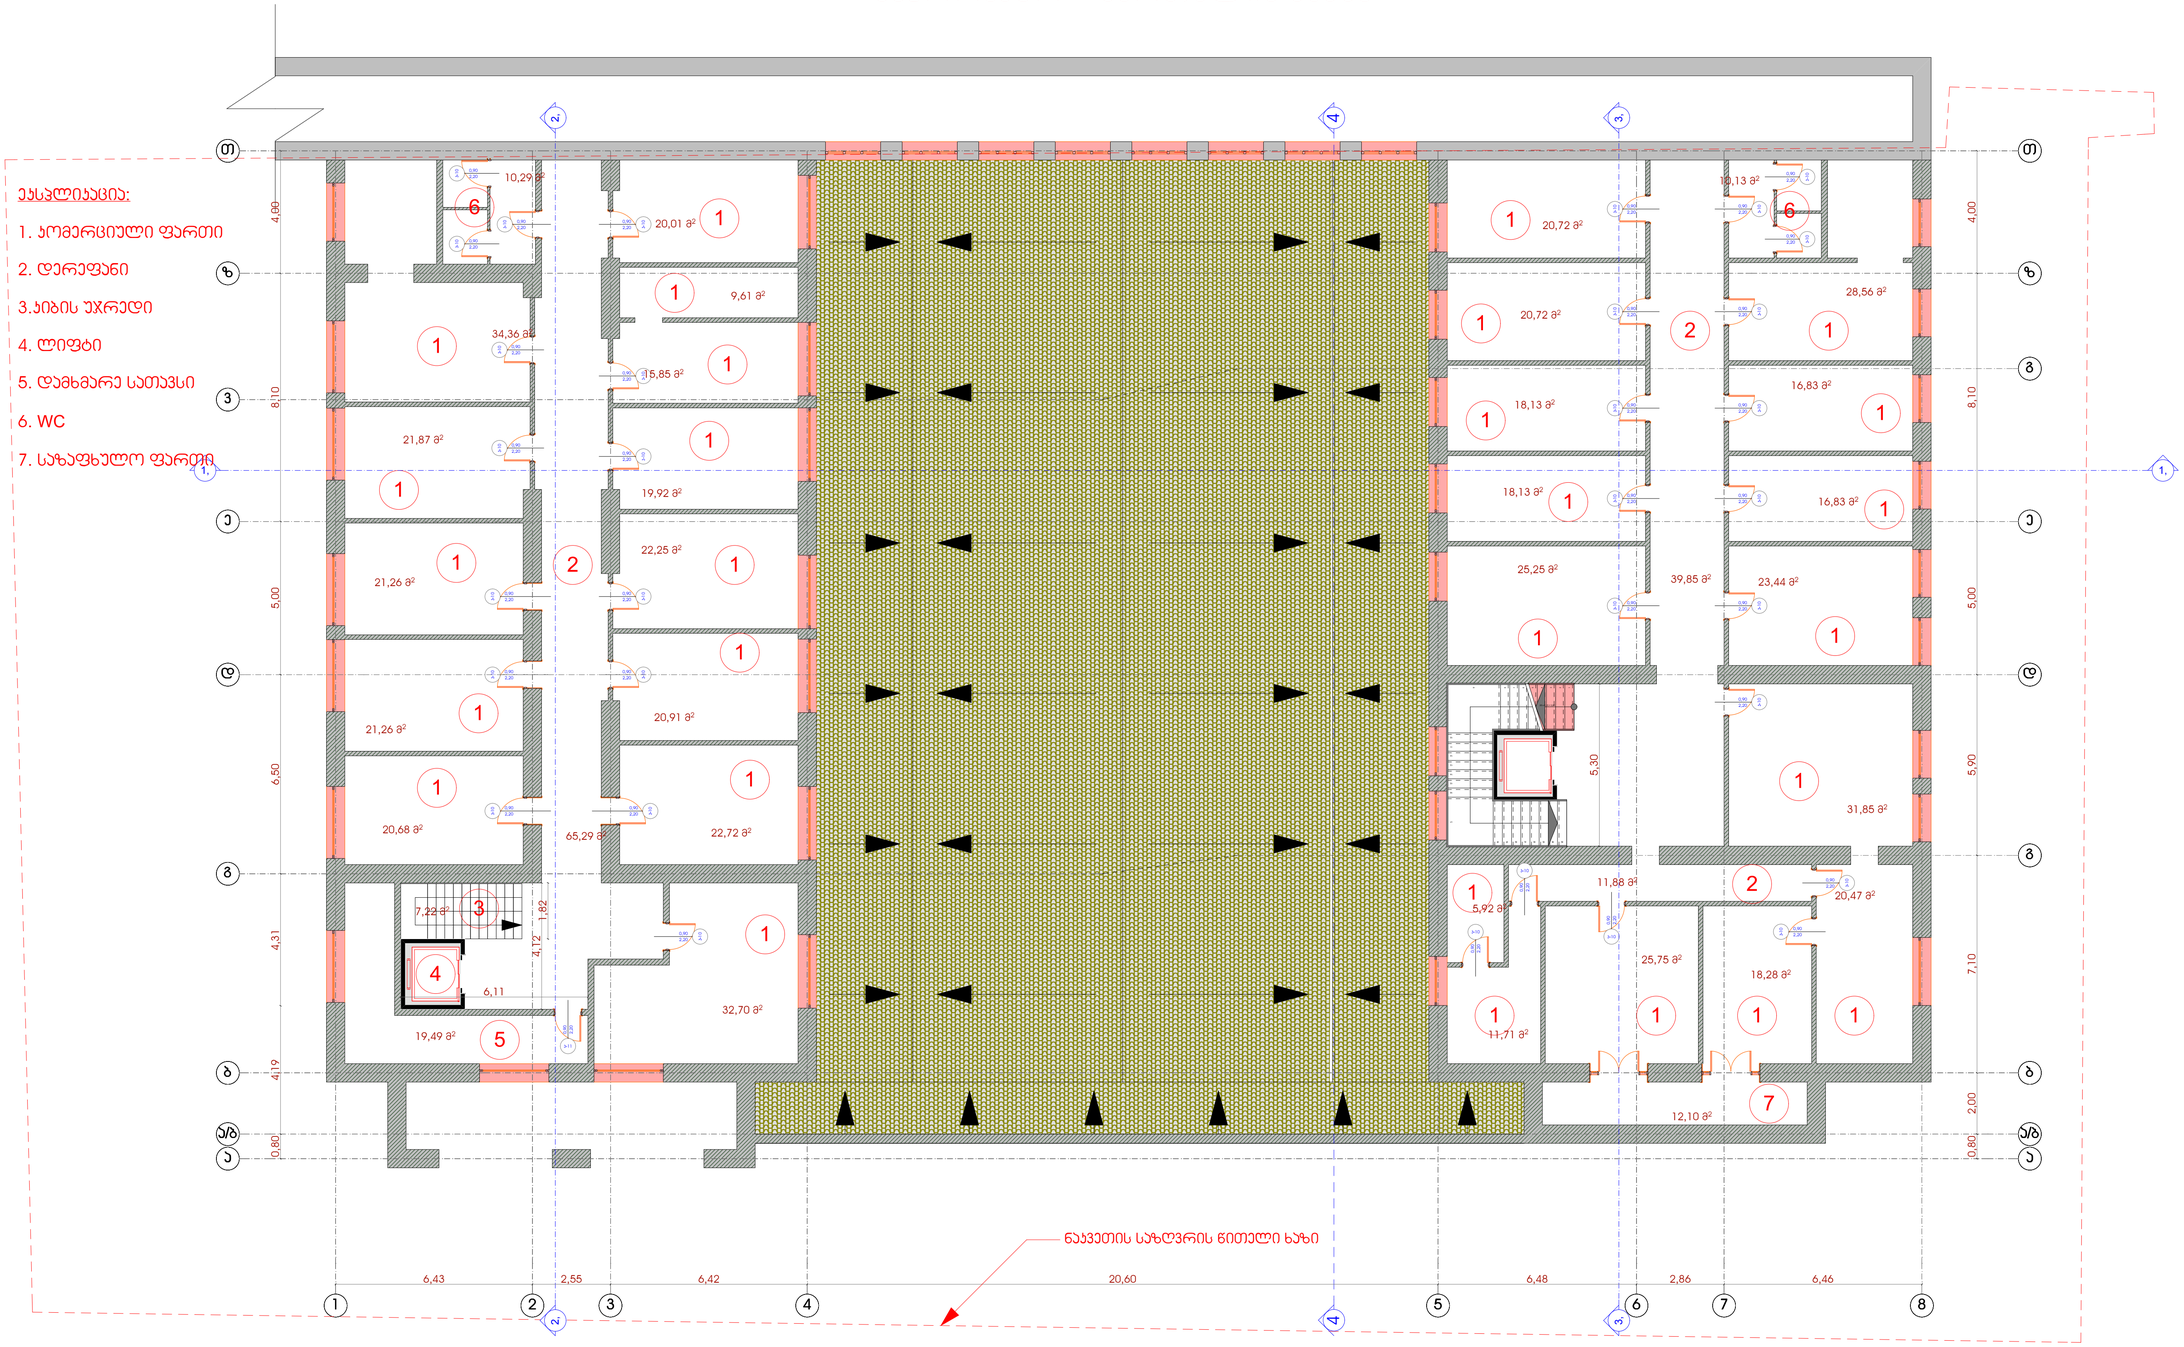


| | | | | | | | |
|---|---|---|---|---|---|---|---|
| პროექტის დასახელება: სპრინტ ცენტრი | | | | ნახაზი: სპრინტ III სართულის გეგმა | თანამდებობა | ხელმოწერა | გვარი |
| დამკვეთი: შ.პ.ს. "პოლოსი - XXI" | | | | მასშტაბი: 1:100 | მთ.არქიტექტორი | | ს. პაპარიძე |
| მისამართი: ქალაქი თბილისი, გამზირი იოსებ ჯუღაშვილი, №60 | | | | თარიღი: | მპასრულე | | მ. ზუმბაძე |
| ზონა 01 | სექტორი 14 | კვარტალი 11 | ნაკვეთი 003/025 | შენიშვნა: | შემოწმა | | ს. პაპარიძე |
| | | | | | | | სამშენებლო - სპრინტ პროექტი "ვაკე" სამართლებრივი ქ. №16/1 ტელ: 2 38 10 90 მობ: 571 42 00 11 www.vako.ge |

# სპროექტო IV სართულის გეგმა




| | | | |
|---|---|---|---|
| პროექტის დასახელება: სპეციალური ცენტრი | | ნახაზი: სპროექტო IV სართულის გეგმა | თანამდებობა / ხელმოწერა / გვარი |
| დამკვეთი: შ.პ.ს. "პოლოსი - XXI" | | | მთ.არქიტექტორი: ს. პაპარიტი |
| მისამართი: ქალაქი თბილისი, გამზირი ილია ჭავჭავაძე, №60 | | მასშტაბი: 1:100 | შემსრულა: მ. ზუმბაძე |
| | | თარიღი: | შემოწმა: ს. პაპარიტი |
| ზონა: 01 | სექტორი: 14 | პარცელი: 11 | ნაკვეთი: 003/025 |


შემვნებლობა - სპროექტო
კორპორაცია "პაპარ"
ავტორლიცენზია №1661
ტელ: 2 38 10 90
მობ: 571 42 00 11
www.vako.ge