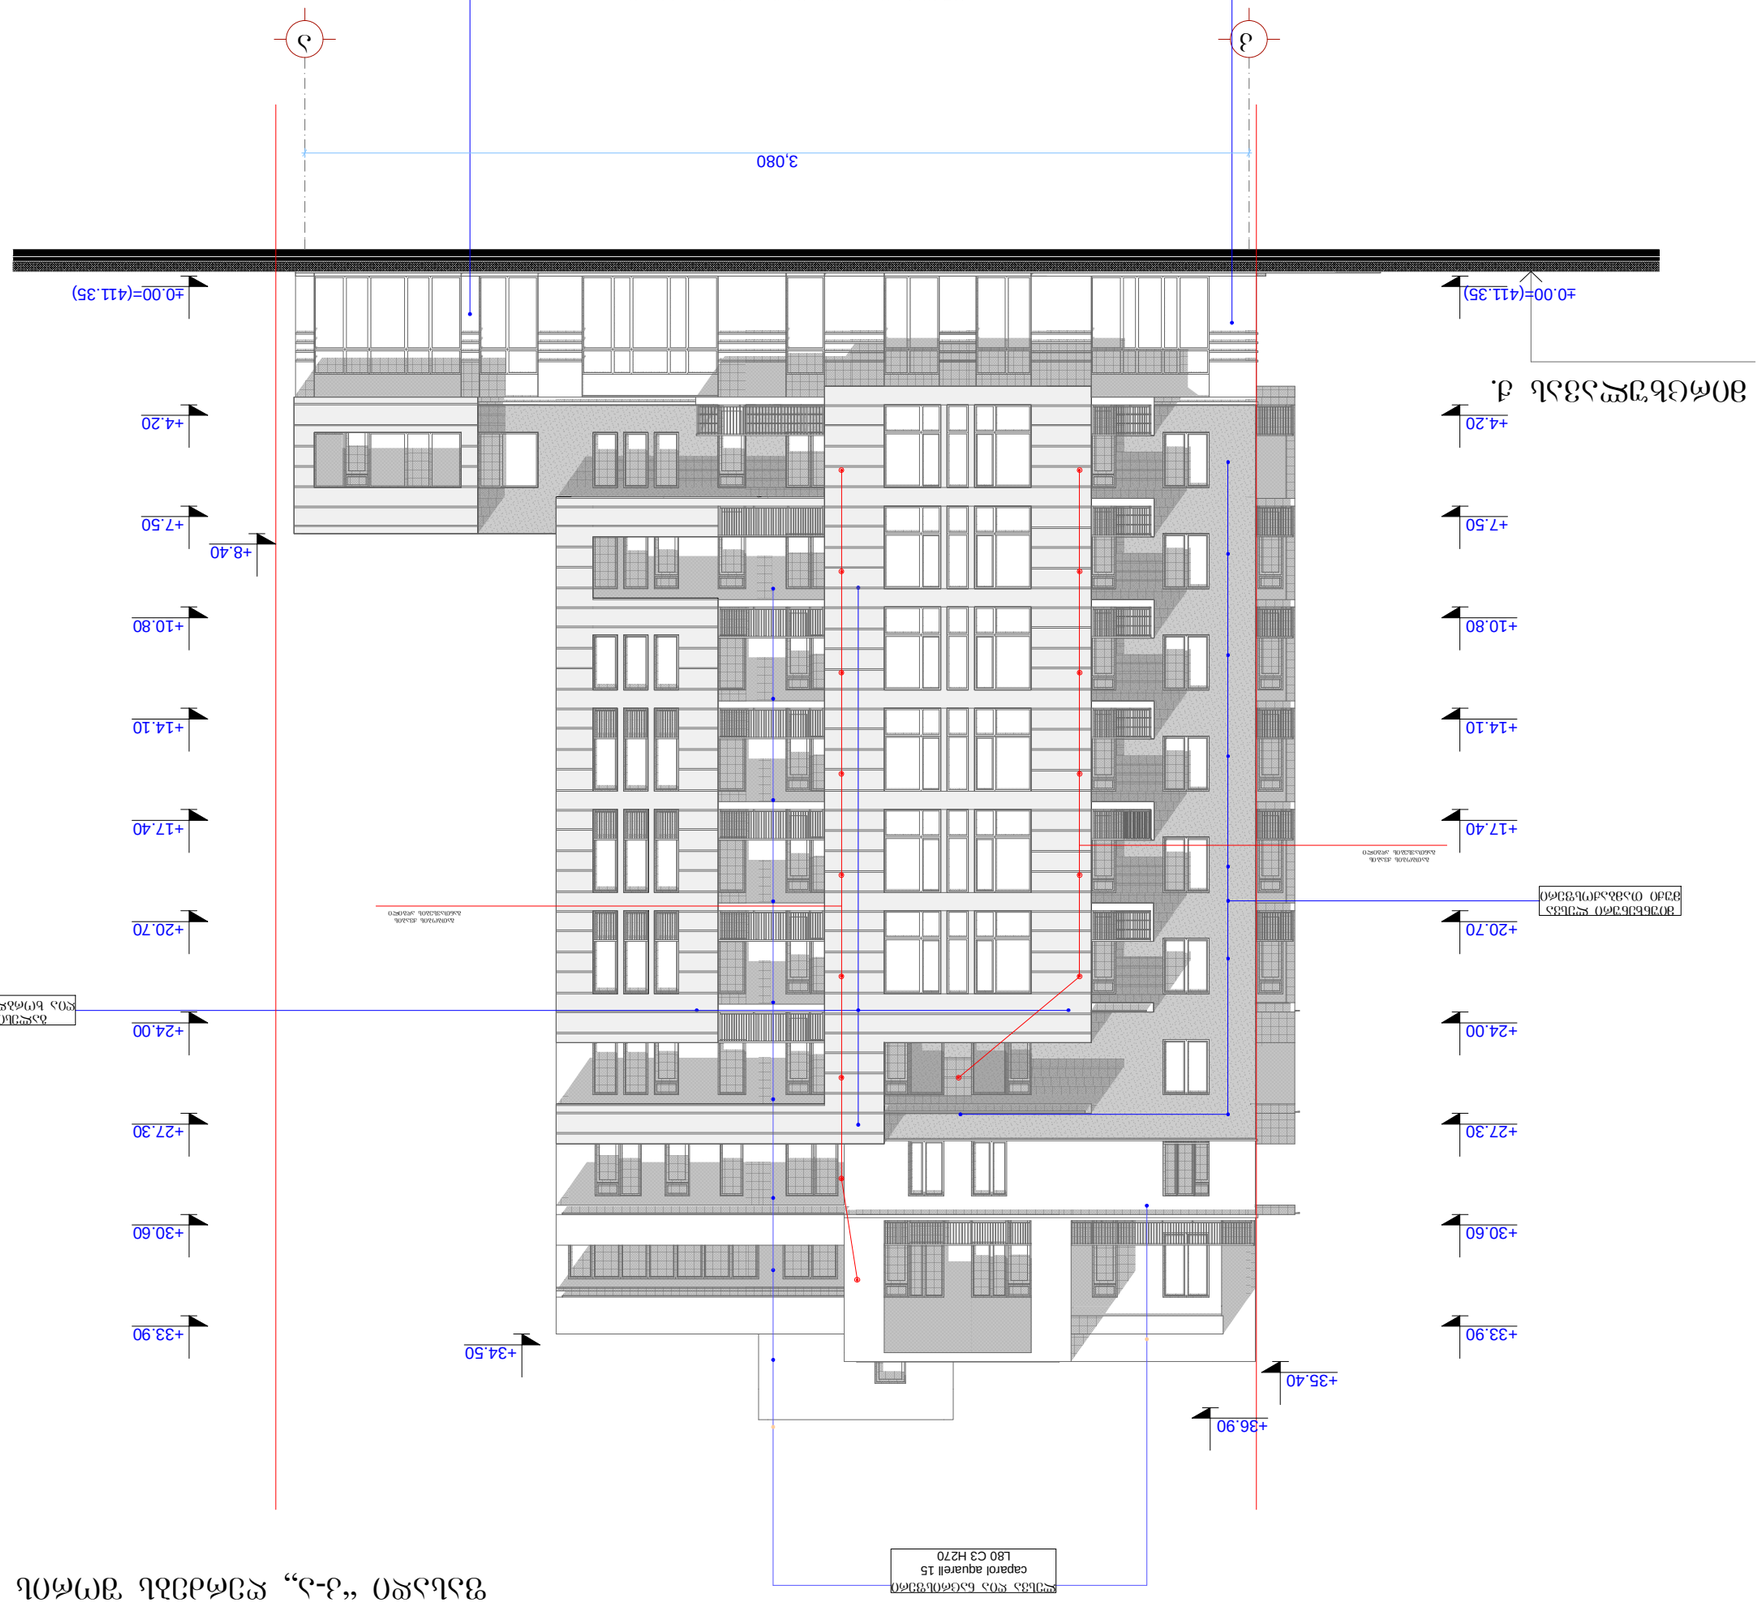

S.p.s. `qalaqproeqti~

3,080

+35.40

+30.60

+33.90

+24.00

+27.30

+17.40

+20.70

+10.80

+14.10

+4.20

+7.50

+36.90

+34.50

+30.60

+33.90

+24.00

+27.30

+17.40

+20.70

+10.80

+14.10

+4.20

+7.50
+8.40

±0.00=(411.35) ±0.00=(411.35)

ფასადი ~კ-ა` ღერძებს შორის მ. 1:200

შენიშვნა:

ზომა მოცემულია სანტიმეტრებში,

ნიშნულები მეტრებში.

1:200

ექსპლიკაცია:

k a
mircxulavas q.

მუქი ნაცრისფერი კერამო-გრანიტის

მოპირკეთება

მიუნხენური ლესვა

მუქი თამბაქოსფერი

გალესილი რუსტებით შეღებილი

ღია ხორბლისფერი საფასადე საღებავით

ლესვა ღია ნაცრისფერი

caparol aquarell 15

L80 C3 H270

გათბობის ქვაბის

განთავსების ადგილი

გათბობის ქვაბის

განთავსების ადგილი

შერეული ფუნქციის მრავალბინიანი

საცხოვრებელი სახლი

(ქ.თბილისში, აგლაძის და მირცხულავას

ქუჩების გადაკვეთაზე wyaltubos ქ.#25)

ფასადი ~კ-ა` ღერძებს

შორის

არქიტექტორი

ი. კვრაცხელია

პროექტი

გ. გვანცელაძე არქიტექტორი

გვარი

ფურცლები ფურცელი
ფორმატი

თბილისი 2012 წ. A-3

დირექტორი

მასშტაბი
მ. მახათაძე

თანამდებობა თარიღი ხელმოწერა

პროექტის სახელწოდება

თარიღი

სტადია

დაკვეთა #

არქიტექტურული ნაწილი

პრ. მთ. არქ.

არქიტექტორი ლ. ხუხაშვილი

2012 w.

ფასადი “5-1,, ღერძებს შორის მ. 1:200

ფორმატი A-3	თბილისი 2012 წ.		
	დაკვეთა №		

ექსპლიკაცია:

შენიშვნა:

ზომა მოცემულია სანტიმეტრებში, ნიშნულები მეტრებში.

პროექტის სახელწოდება

შერეული ფუნქციის მრავალბინიანი საცხოვრებელი სახლი
(ქ.თბილისში, აგლაძის და მირცხულავას ქუჩების გადაკვეთაზე წყალტუბოს ქ.№25)

არქიტექტურული ნაწილი

LTD "GALAQPROEQTI"

ფასადი “5-1,, ღერძებს შორის

შ.პ.ს. „ქალაქპროექტი“

თანამდებობა	გვარი	ხელმოწერა	თარიღი
დირექტორი	მ. მახათაძე		
პრ. მთ. არქ.			
არქიტექტორი	ი. კვარაცხელია		
არქიტექტორი	გ. გვანცელაძე		
არქიტექტორი	ლ. ხუხაშვილი		
თარიღი	2012 წ.	მასშტაბი	1:200
სტადია		ფურცლები	ფურცელი
პროექტი			

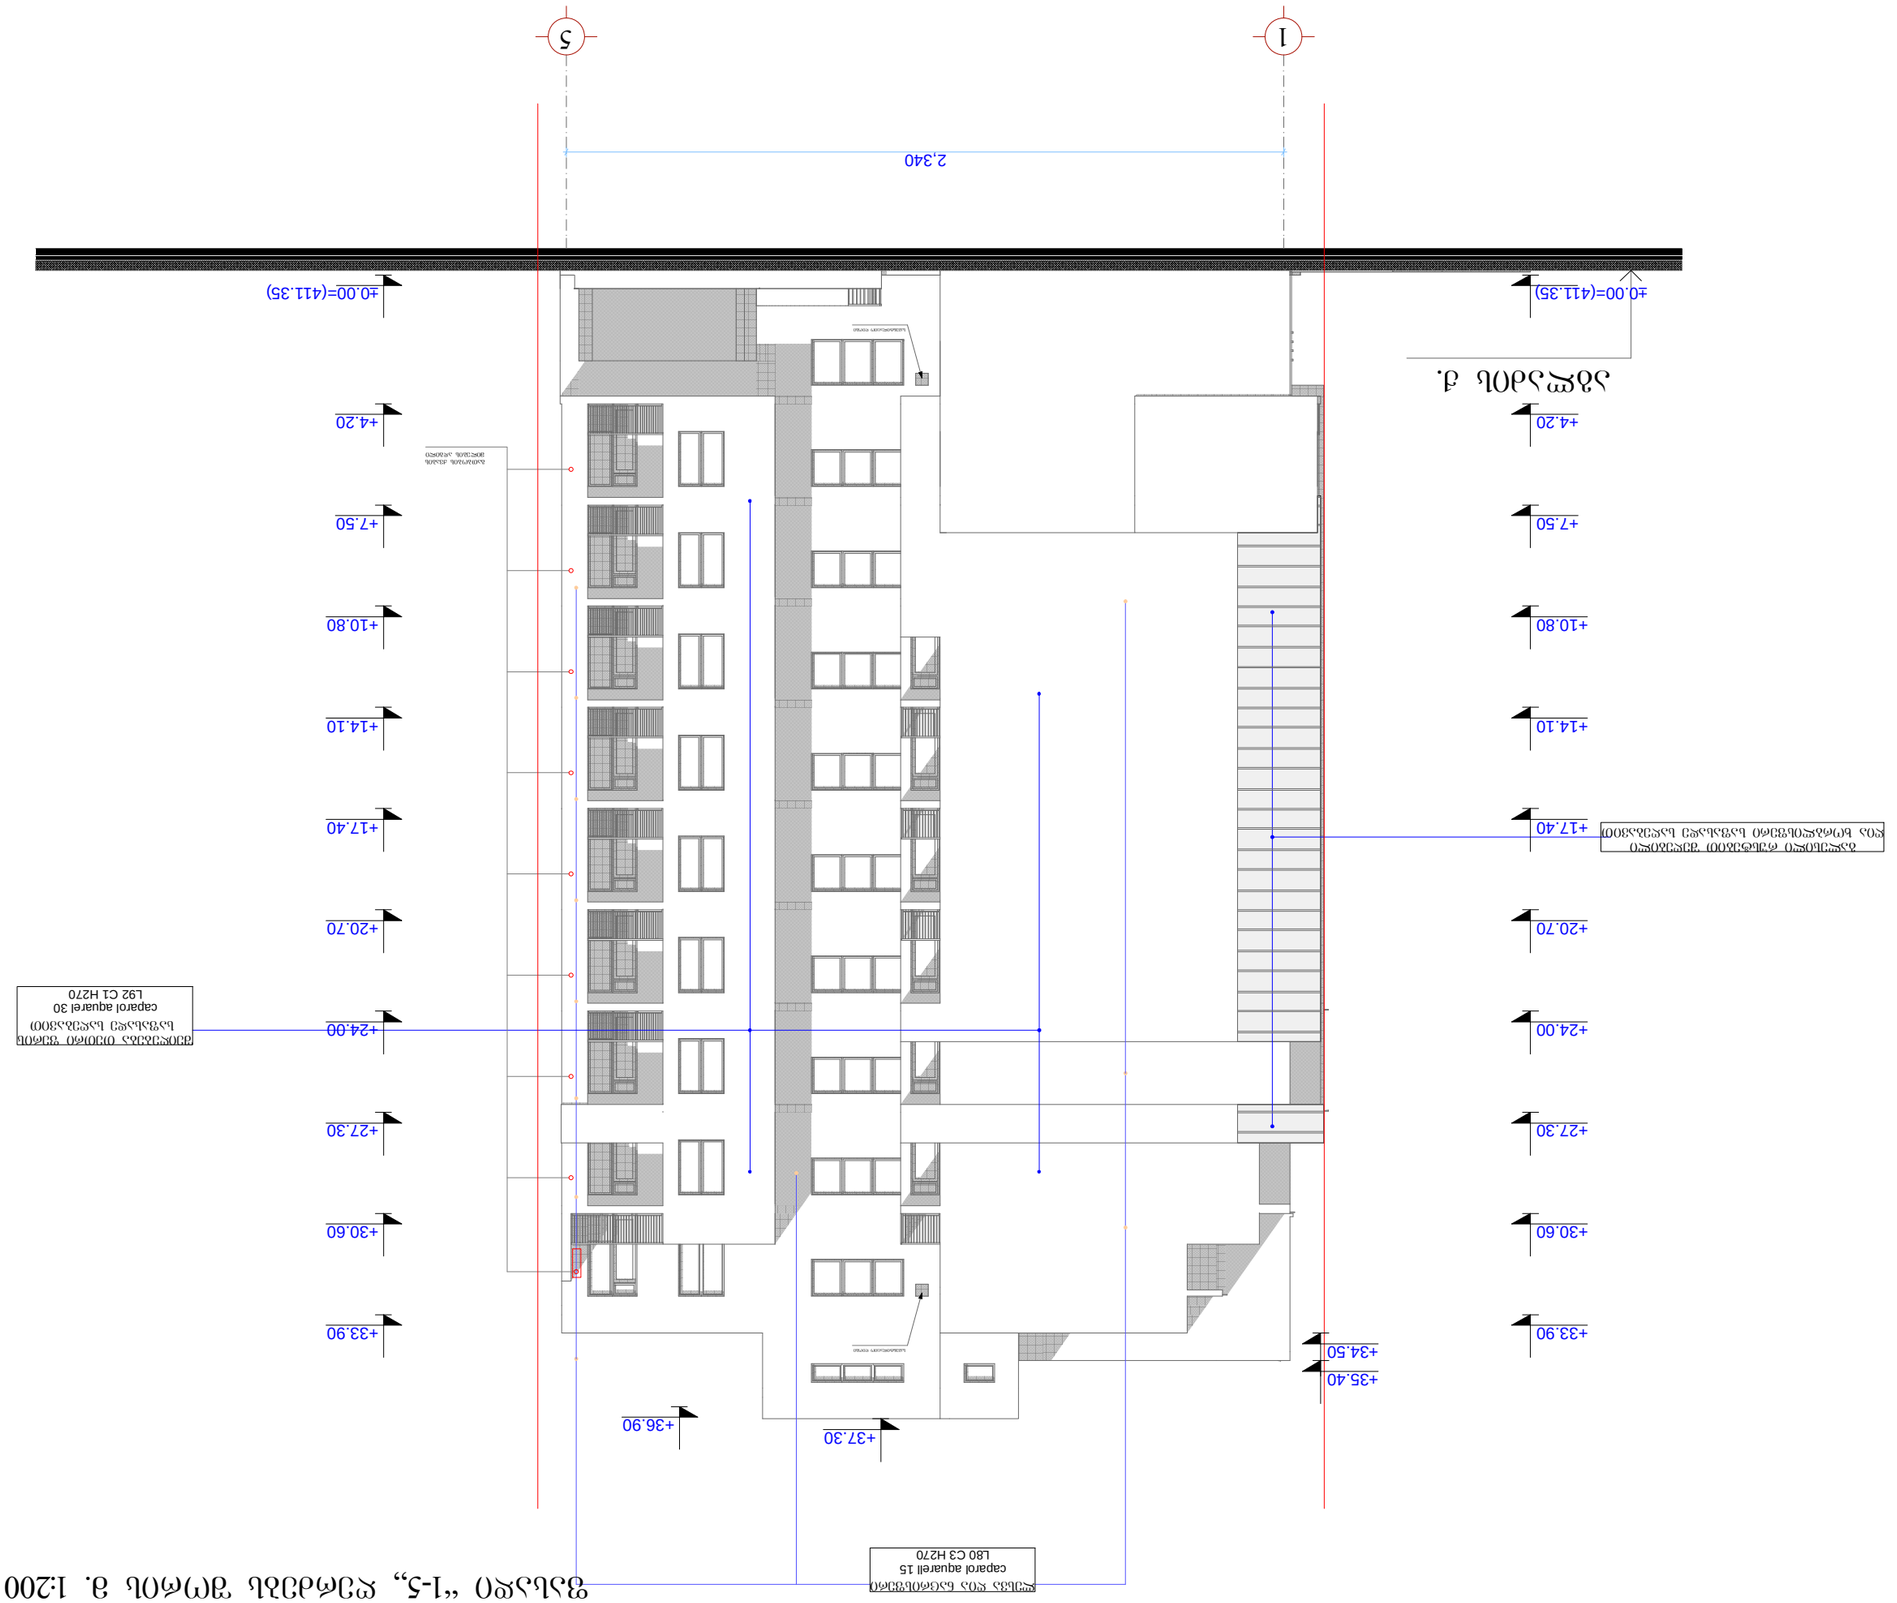

S.p.s. `qalaqproeqti~

2,340

+34.50

+30.60

+33.90

+24.00

+27.30

+17.40

+20.70

+10.80

+14.10

+4.20

+7.50

+35.40

+30.60

+33.90

+24.00

+27.30

+17.40

+20.70

+10.80

+14.10

+4.20

+7.50

+36.90

±0.00=(411.35) ±0.00=(411.35)

+37.30

ფასადი ~1-5` ღერძებს შორის მ. 1:200

შენიშვნა:

ზომა მოცემულია სანტიმეტრებში,

ნიშნულები მეტრებში.

1:200

ექსპლიკაცია:

1 5

აგლაძის ქ.

გალესილი რუსტებით შეღებილი

ღია ხორბლისფერი საფასადე საღებავით

შეიღებება თეთრი ფერის

საფასადე საღებავით

caparol aquarel 30

L92 C1 H270

ლესვა ღია ნაცრისფერი

caparol aquarell 15

L80 C3 H270

სავენტილაციო ღიობი

სავენტილაციო ღიობი

გათბობის ქვაბის

მილების ადგილი

შერეული ფუნქციის მრავალბინიანი

საცხოვრებელი სახლი

(ქ.თბილისში, აგლაძის და მირცხულავას

ქუჩების გადაკვეთაზე wyaltubos ქ.#25)

ფასადი ~1-5` ღერძებს

შორის

არქიტექტორი

ი. კვრაცხელია

პროექტი

გ. გვანცელაძე არქიტექტორი

გვარი

ფურცლები ფურცელი
ფორმატი

თბილისი 2012 წ. A-3

დირექტორი

მასშტაბი
მ. მახათაძე

თანამდებობა თარიღი ხელმოწერა

პროექტის სახელწოდება

თარიღი

სტადია

დაკვეთა #

არქიტექტურული ნაწილი

პრ. მთ. არქ.

არქიტექტორი ლ. ხუხაშვილი

2012 w.

S.p.s. `qalaqproeqti~

3,080

+35.40

+30.60

+33.90

+24.00

+27.30

+17.40

+20.70

+10.80

+14.10

+4.20

+7.50

-2.90

+36.90

+34.50

+30.60

+33.90

+24.00

+27.30

+17.40

+20.70

+10.80

+14.10

+4.20

+7.50

±0.00=(411.35)

+8.40

+28.30

-2.90

±0.00=(411.35)

+37.30

ფასადი ~ა-კ` ღერძებს შორის მ. 1:200

შენიშვნა:

ზომა მოცემულია სანტიმეტრებში,

ნიშნულები მეტრებში.

1:200

ექსპლიკაცია:

a k

mircxulavas q.

შეიღებება თეთრი ფერის

საფასადე საღებავით

caparol aquarel 30

L92 C1 H270

ლესვა ღია ნაცრისფერი

caparol aquarell 15

L80 C3 H270

მინა-ბლოკი

გათბობის ქვაბის

განთავსების ადგილი

შერეული ფუნქციის მრავალბინიანი

საცხოვრებელი სახლი

(ქ.თბილისში, აგლაძის და მირცხულავას

ქუჩების გადაკვეთაზე wyaltubos ქ.#25)

ფასადი ~ა-კ` ღერძებს

შორის

არქიტექტორი

ი. კვრაცხელია

პროექტი

გ. გვანცელაძე არქიტექტორი

გვარი

ფურცლები ფურცელი
ფორმატი

თბილისი 2012 წ. A-3

დირექტორი

მასშტაბი
მ. მახათაძე

თანამდებობა თარიღი ხელმოწერა

პროექტის სახელწოდება

თარიღი

სტადია

დაკვეთა #

არქიტექტურული ნაწილი

პრ. მთ. არქ.

არქიტექტორი ლ. ხუხაშვილი

2012 w.