საქართველო
ქ.თბილისის მერიის საჯარო სამართლის იურიდიული პირი
ქ.თბილისის არქიტექტურის სამსახური


სამსახურის უფროსი

ტოპო გეგმა



ქალაქგებმარების განყოფილება		
განყოფილების უფროსი		
მთავარი სპეციალისტი		

ალ.ქაზბეგის ბამზირი №34
მიწის ნაკვეთის ფართობი 4110 კვ.მ.

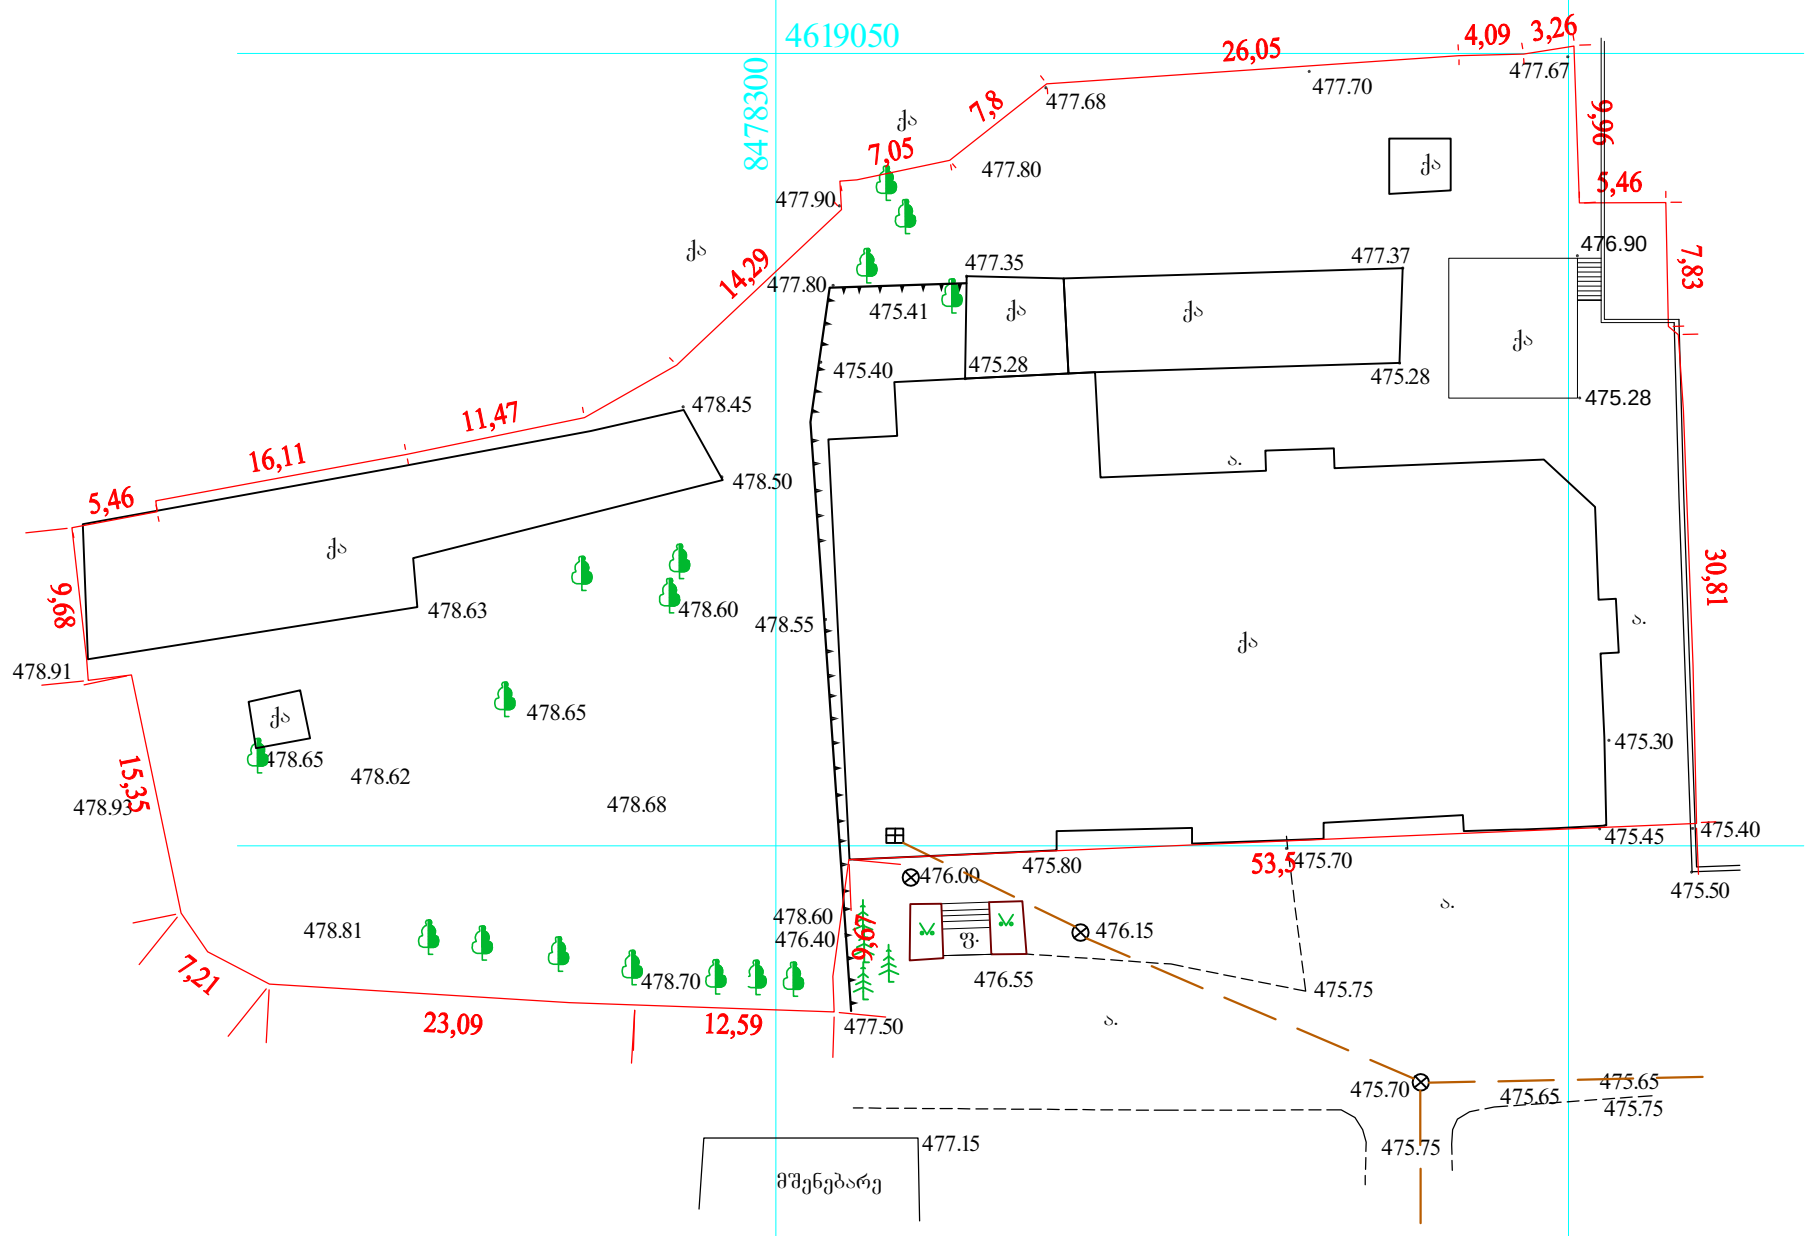


პირობითი აღნიშვნები

U.T.M საკოორდინატო სისტემის კოორდინატები	ღობე	შენობა
ადგილობრივი სისტემის სამუშაო კოორდინატები	ბორდიური	მშენებარე
	ქვის კედელი	ფარდული
	კედელი	ფოთლოვანი ხე
	ფლატე	წიწვოვანი ხე
	კანალიზაცია	წყლის მილი
	დენის კაბელი	**ლამპიონი**
		სამეთვალყურეო ჭა

შ.პ.ს. "დმ"		
დირექტორი		მ. ბოგოფშური
შემსრულებელი		მ. ცინცაძე
1:500	63-a-	14.02.2014

შ.პ.ს. "დმ"
სააკაძის ქ. №2
ტელ: 598 588 388

LTD "DM"
saakadze st. №2
TEL: 598 588 388:

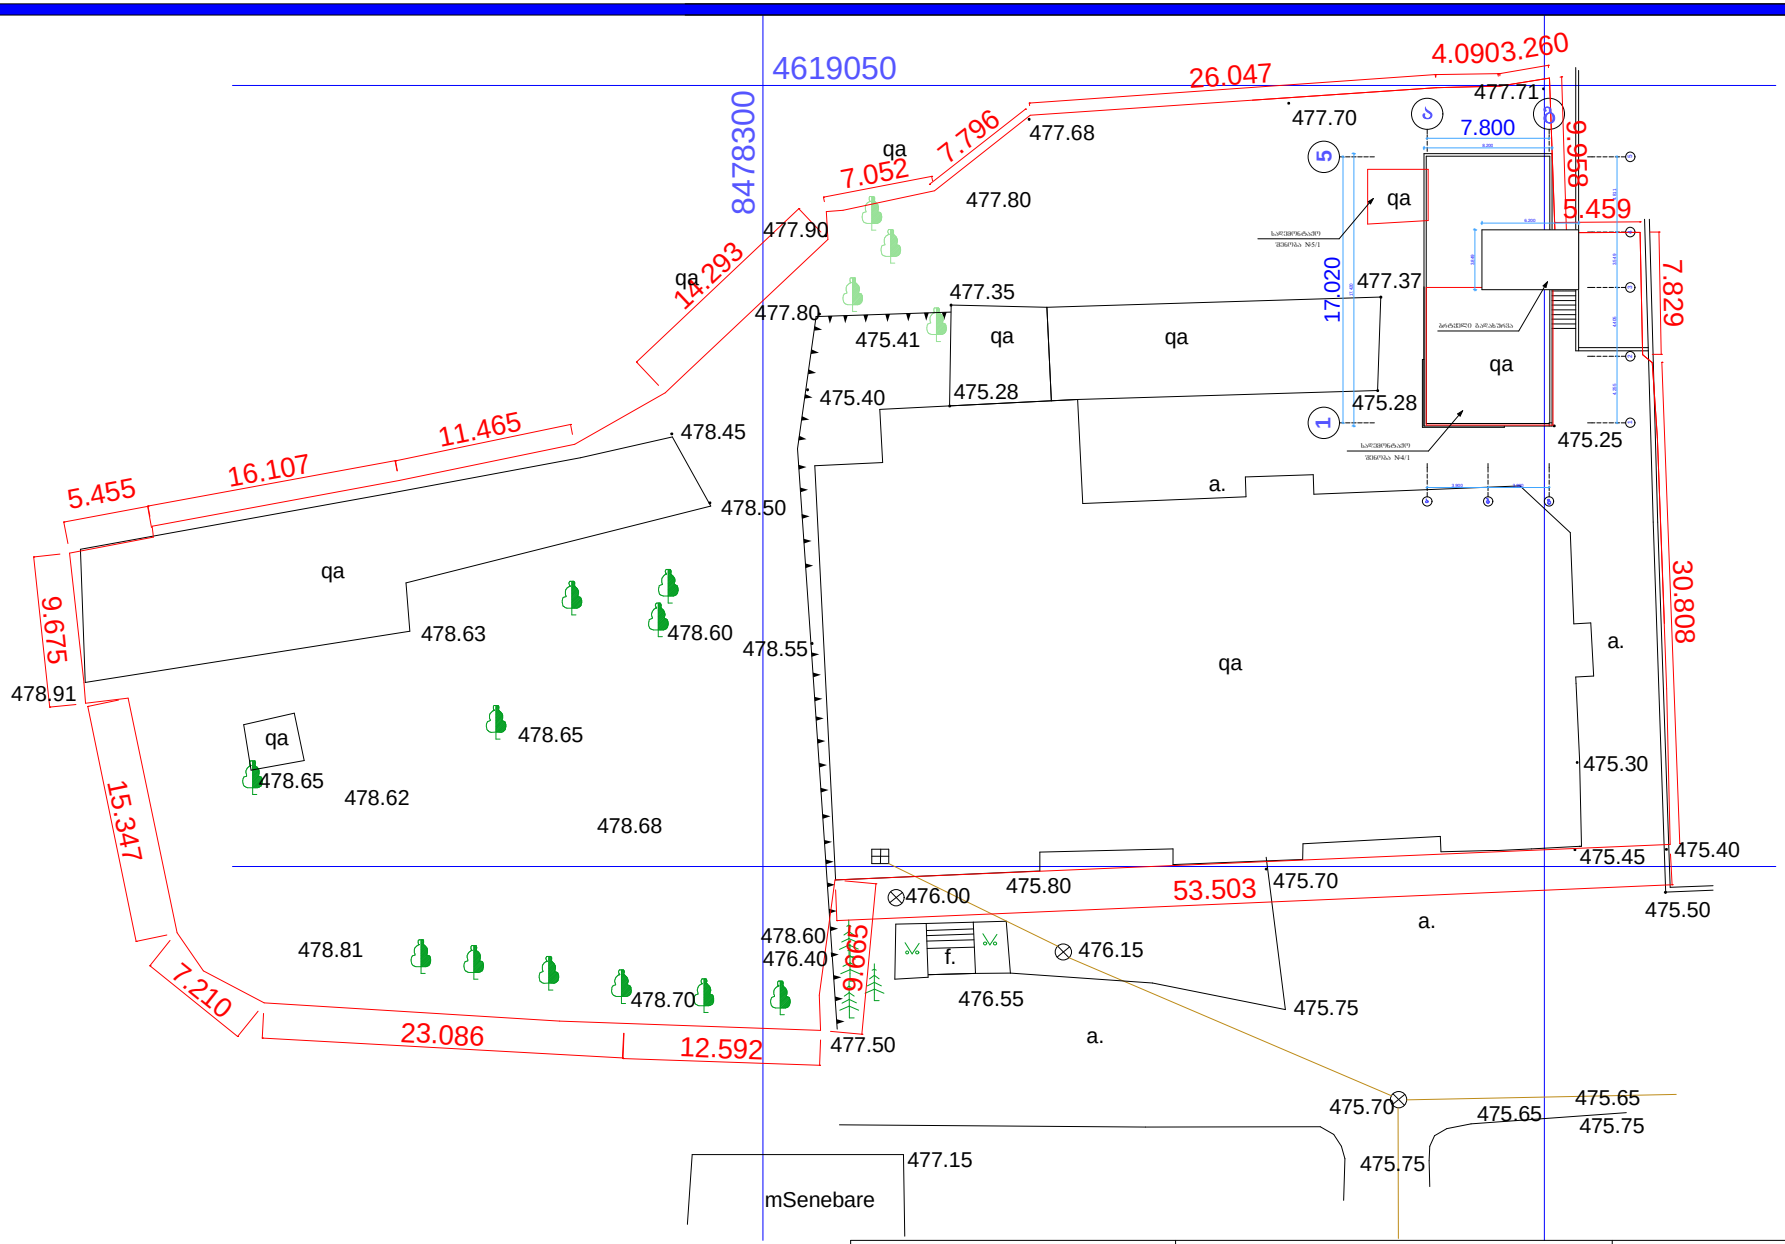

საერთო მონაცემები:			მისამართი:
	დირექტორი		მ. გოგოშური
	შესრულა		მ. გოგოშური
	დამკვეთი		შ.პ.ს. „ლიკა“
	შენიშვნა: ნახაზი შესრულებულია დამკვეთის მიერ მითითებულ ფართზე.		
			ვაკე-საბურთალოს რ-ნი, ალ. ყაზბეგის გამზირი № 34 (ნაკვეთის ს/კ 01.14.03.040.014)
			მასშტაბი 1:500
			შეს. თარიღი : 25.02.2014