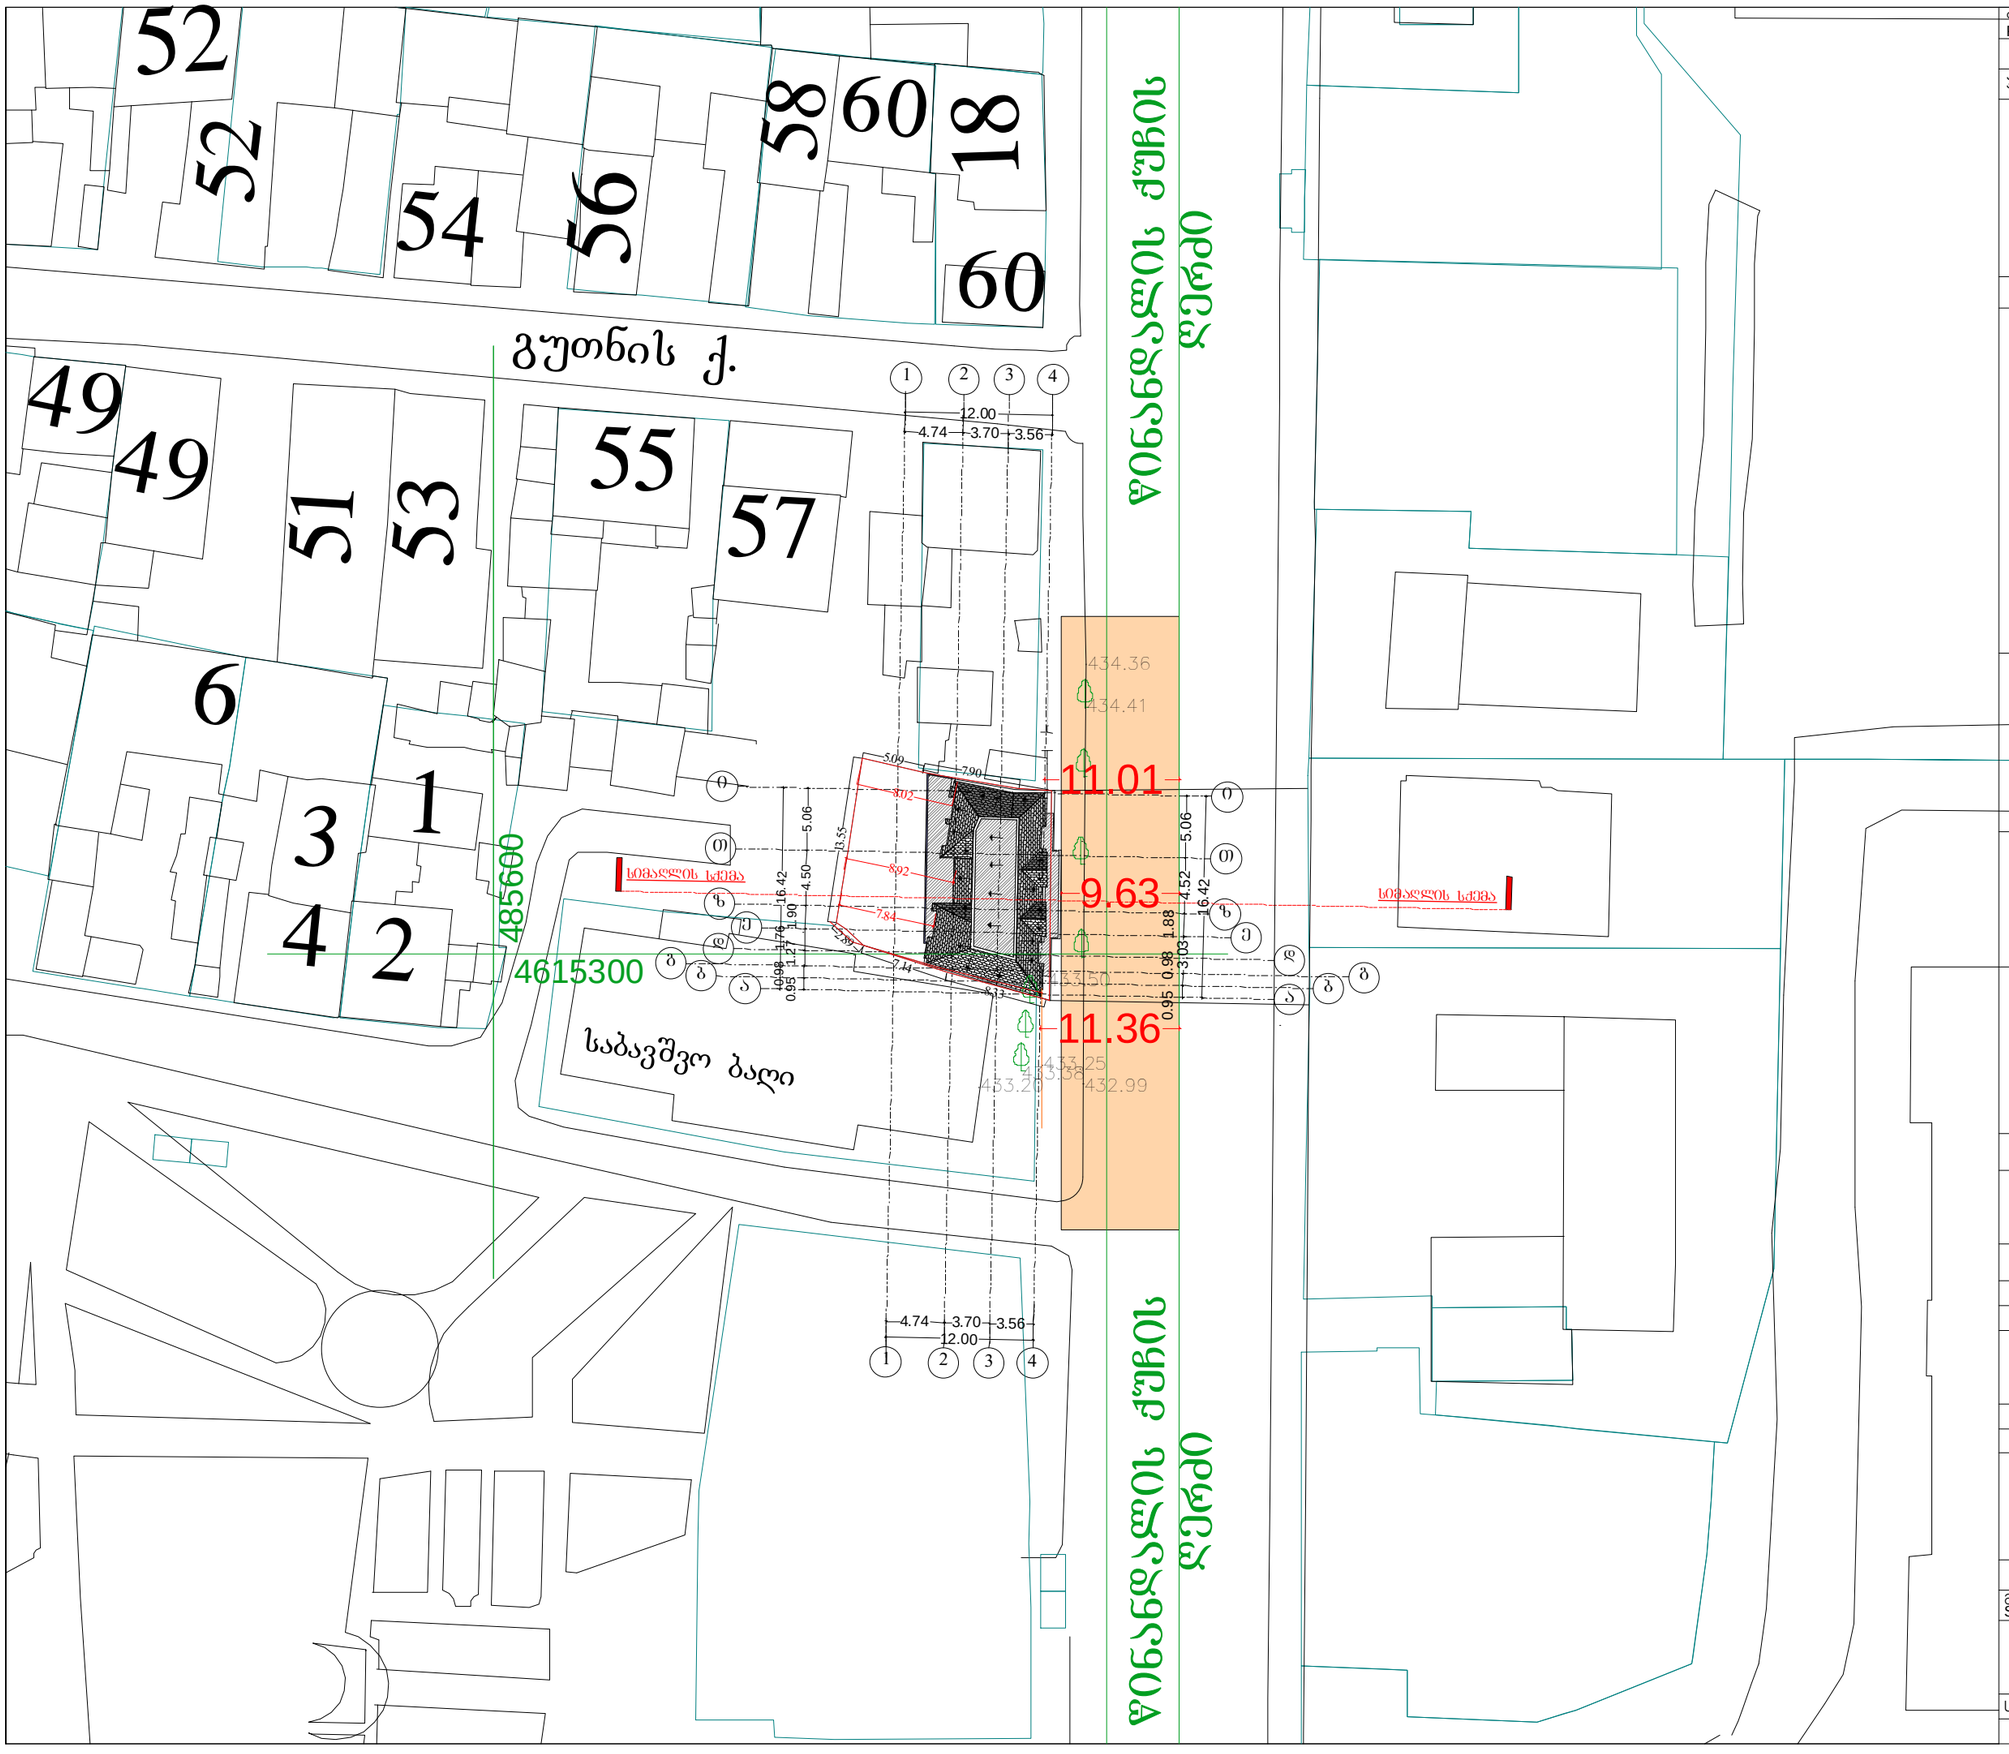


ფორმატი PAPER SIZE		პროექტის № PROJECT #

პირობითი აღნიშვნები LEGEND


N

შენიშვნები NOTES

დამკვეთი CLIENT	შ.პ.ს." მ-5 "	
პროექტი PROJECT	მრავალფუნქციური შენობა	
მისამართი ADDRESS	ქ.თბილისი, ქუჩა წინანდალი №12	
	გაპარი	ხელმოწერა
დირექტორი	ა.მორჩილაძე	
პროექტის ავტორი	ა.მორჩილაძე	
დაამუშავა		

THE DESIGN STUDIO

მასშტაბი SCALE	თარიღი DATE OF ISSUE	01/08/2012
1:500	ნახაზი	DRVG.
	სიმაღლის ხაზა	
სტადია STAGE	ფურც. PAGES	სულ ALL

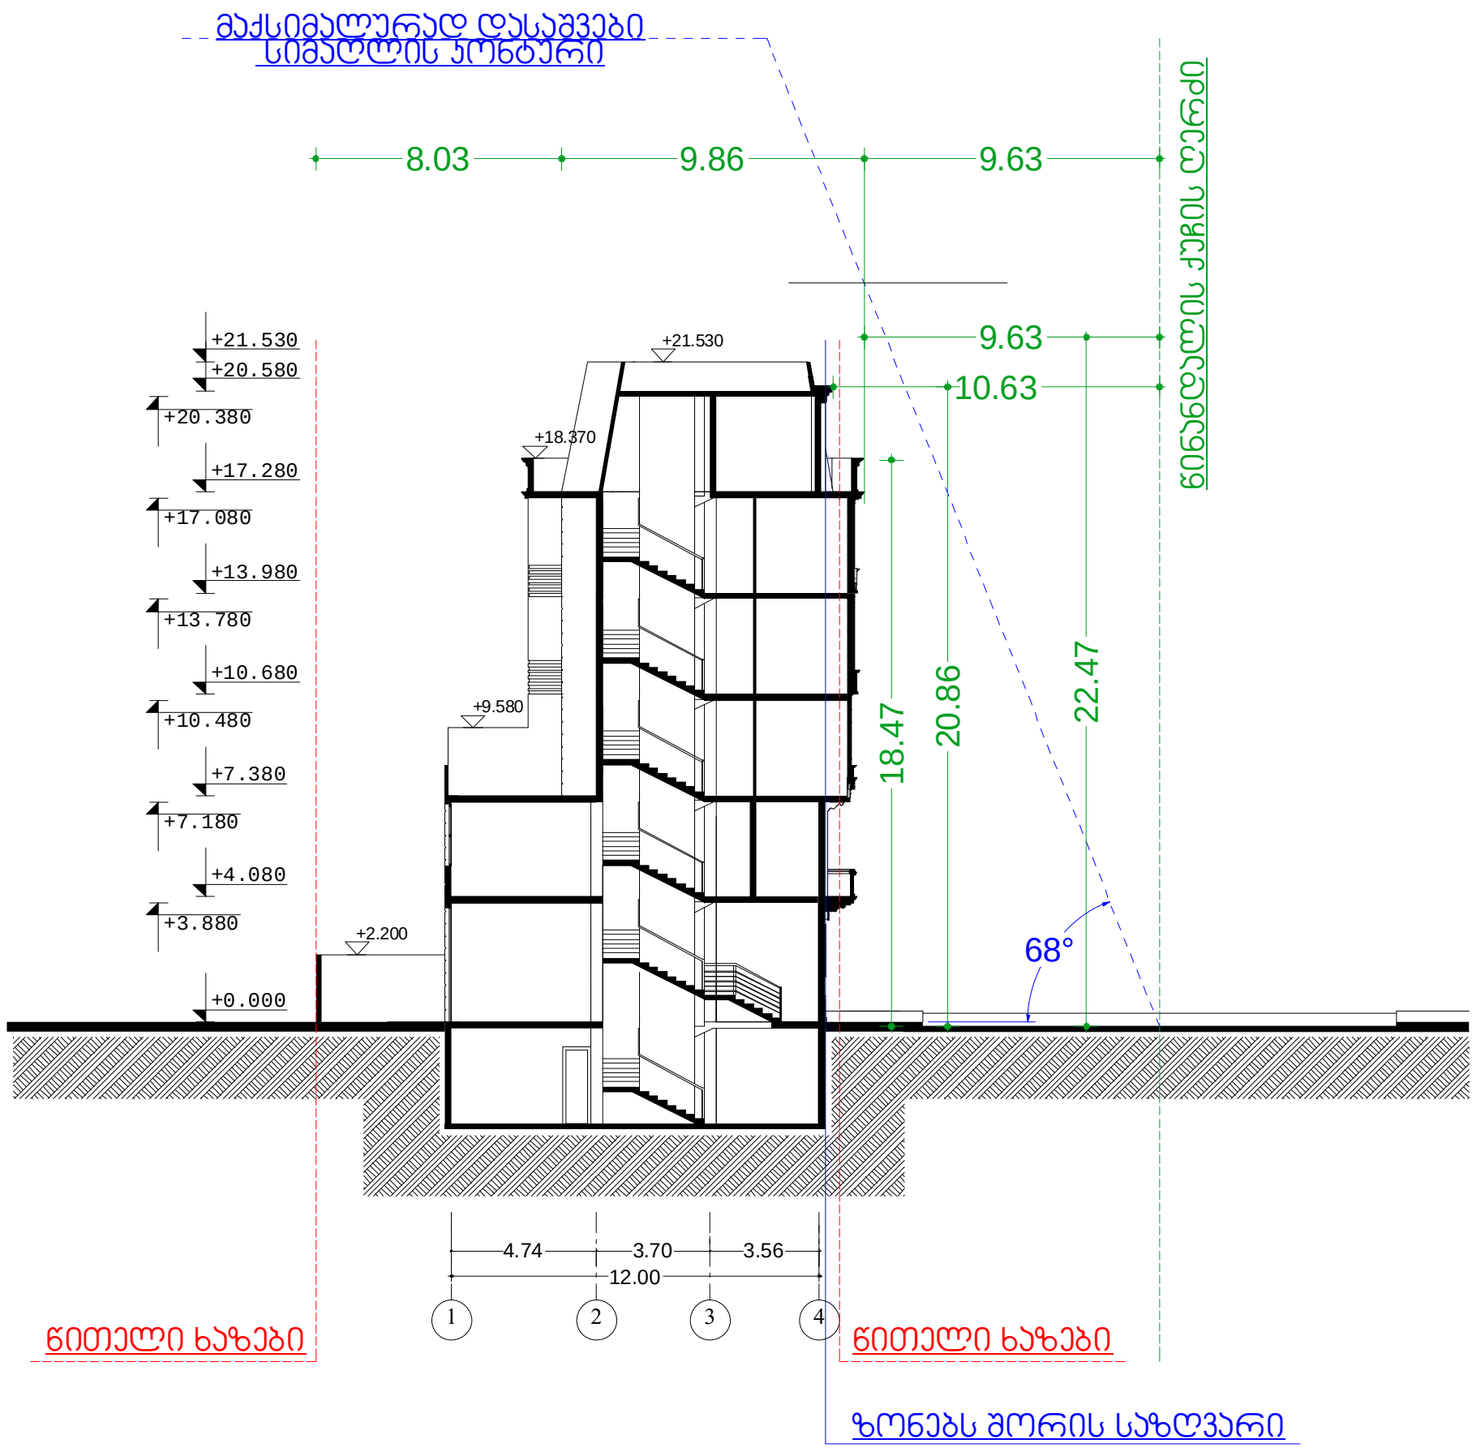

ტექ - ეკონომიკური მაჩვენებლები

შენიშვნები NOTES

დამკვეთი CLIENT	შ.პ.ს." მ-5 "	
პროექტი PROJECT	მრავალფუნქციური შენობა	
მისამართი ADDRESS	ქ.თბილისი, ჯიჩა წინანდალი №12	
	გაკვარი	ხელმოწერა
დირექტორი		
პროექტის ხელმძღვანელი		
დამპროექტებელი		

THE DESIGN STUDIO

არქიტექტურული ნაწილი

მასშტაბი SCALE	თარიღი DATE OF ISSUE	01/08/2012
1:200	ნახაზი DRVG.	სიმაღლის სქემა
სტადია STAGE	ფურც. PAGES	სულ ALL