# გეგმა 0.00 ნიშნულზე
## მ 1:100

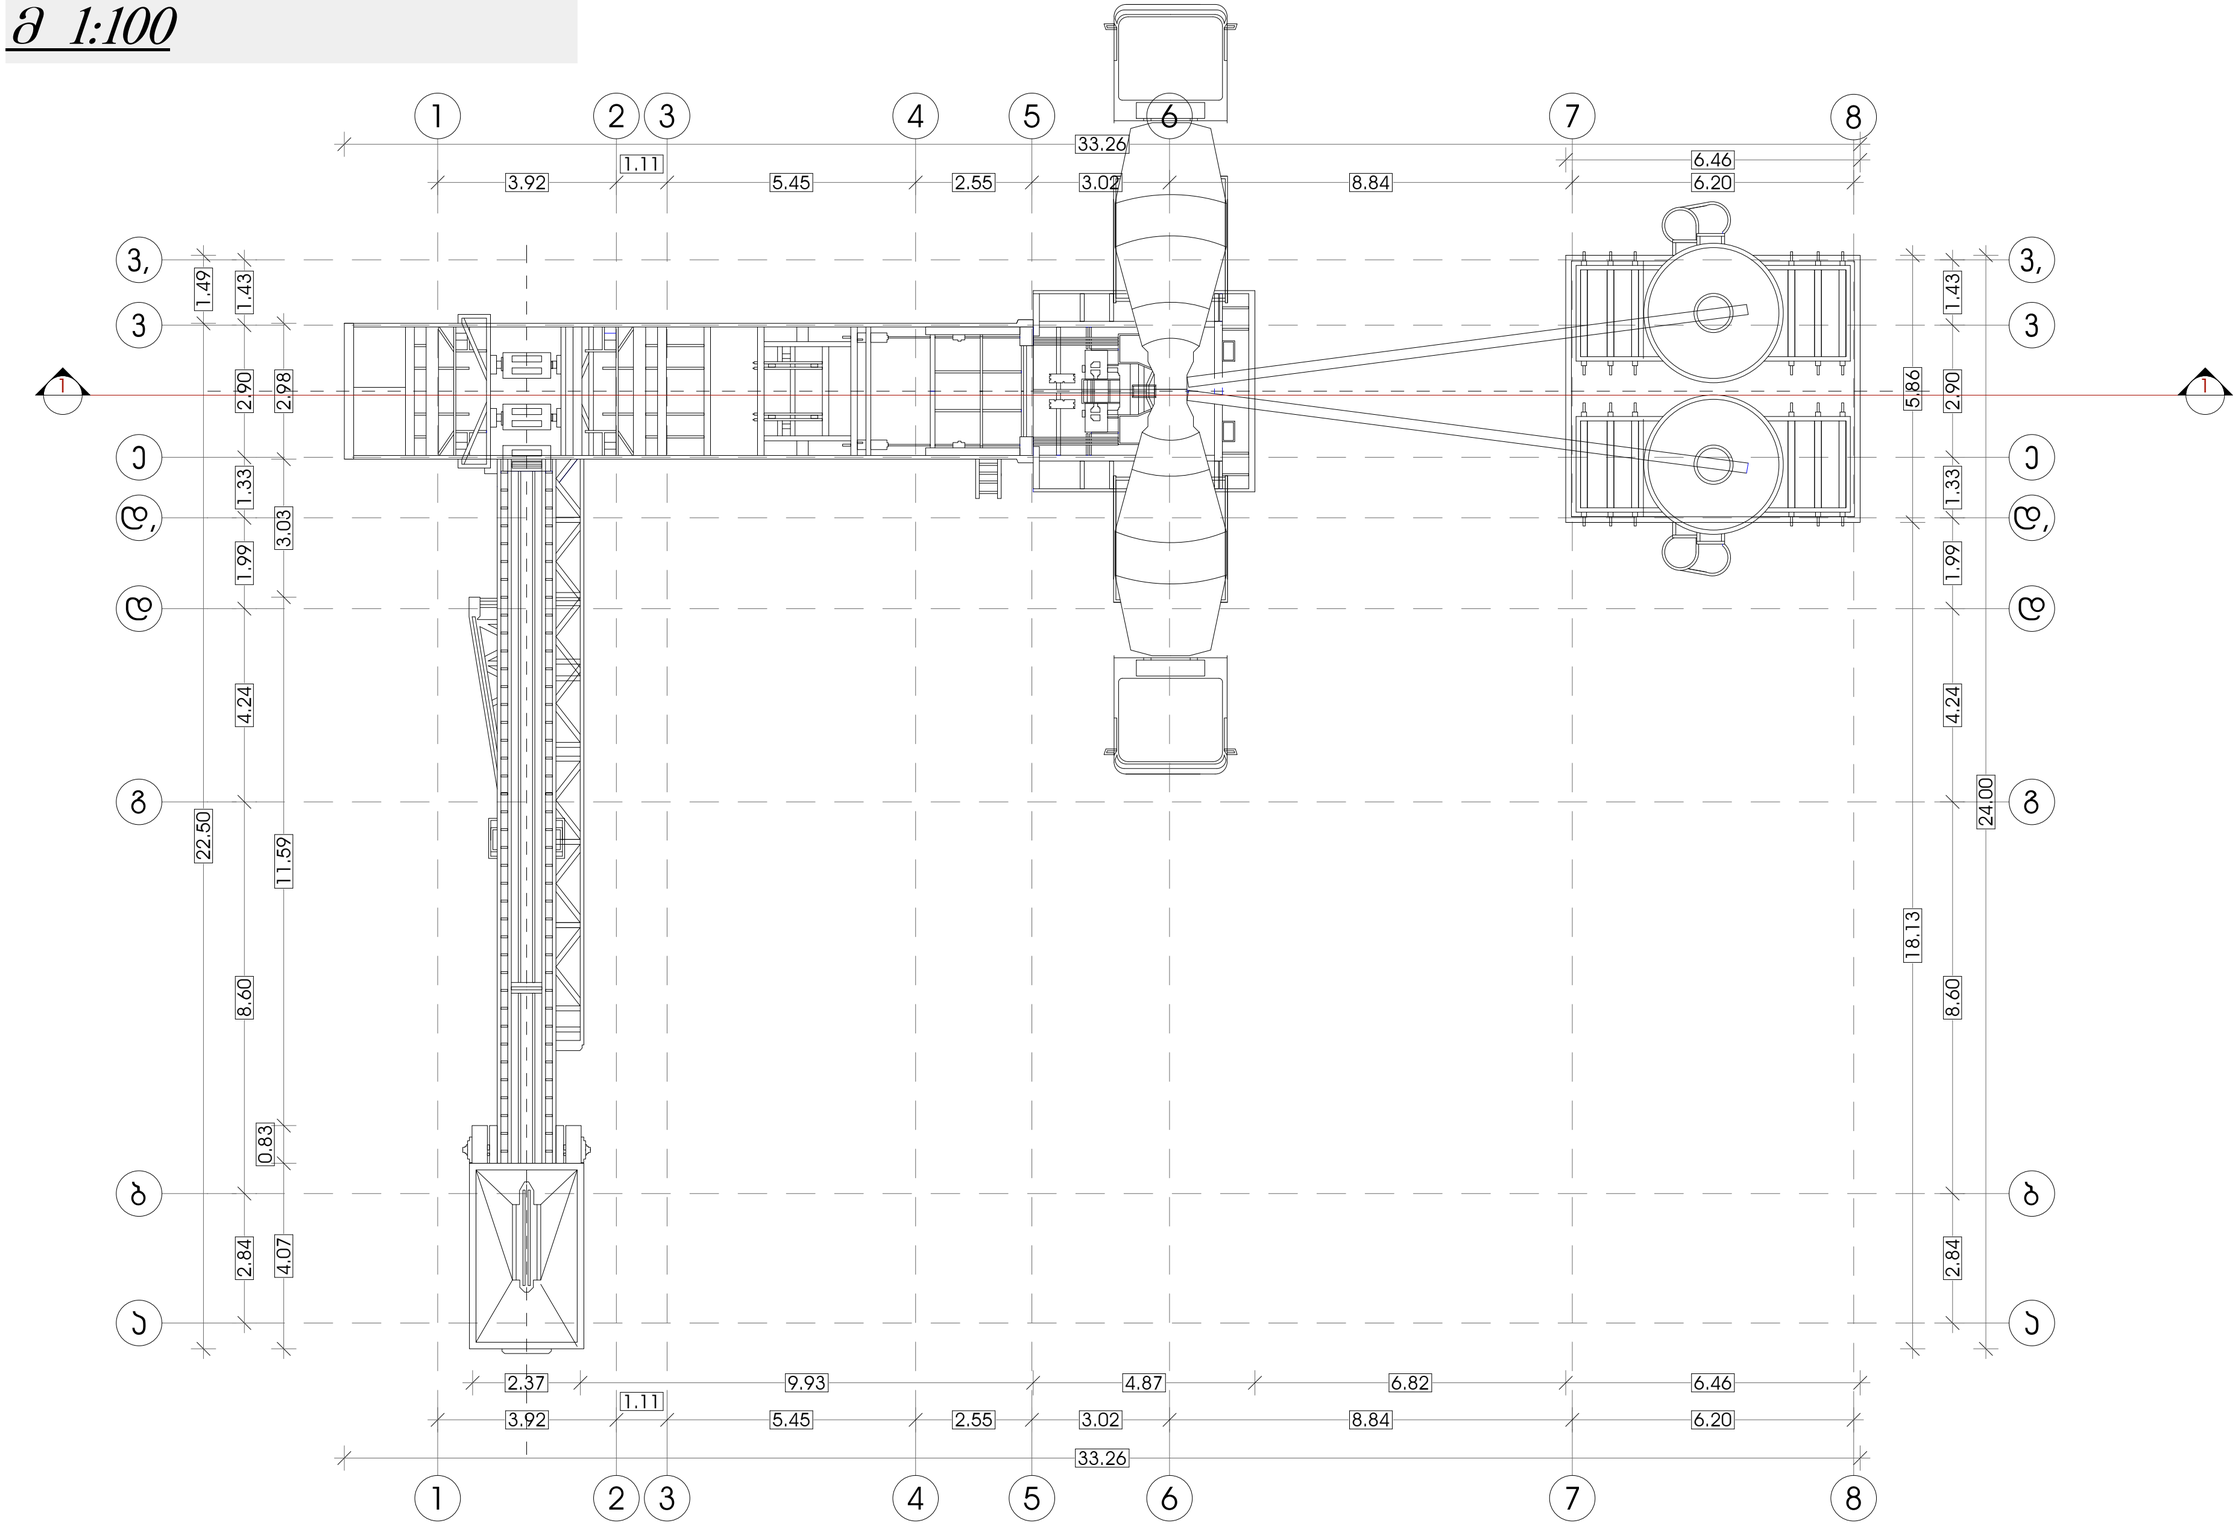


| | | | |
|---|---|---|---|
| გეტრონის გადამამუშავებელი ტექნიკური ნაგებობა (კომპა) | | არქიტექტორი | თ. ხუნჯუა |
| | | შესრულა | თ. ხუნჯუა |
| გეგმა 0.00 ნიშნულზე | | დირექტორი | ვ. ლეონიძე |
| მისამართი | ქ.თბილისი, ქ. თამარაშვილის №6 (ნაკვეთი 2/19) | დაინტერესებული პირი | შპს "პირამიდა" |
| მასშტაბი 1:100 | თარიღი 2014 | შპს "პირამიდა" | შპს "პირამიდა" |