ჭრილი 1-1
მ 1:100

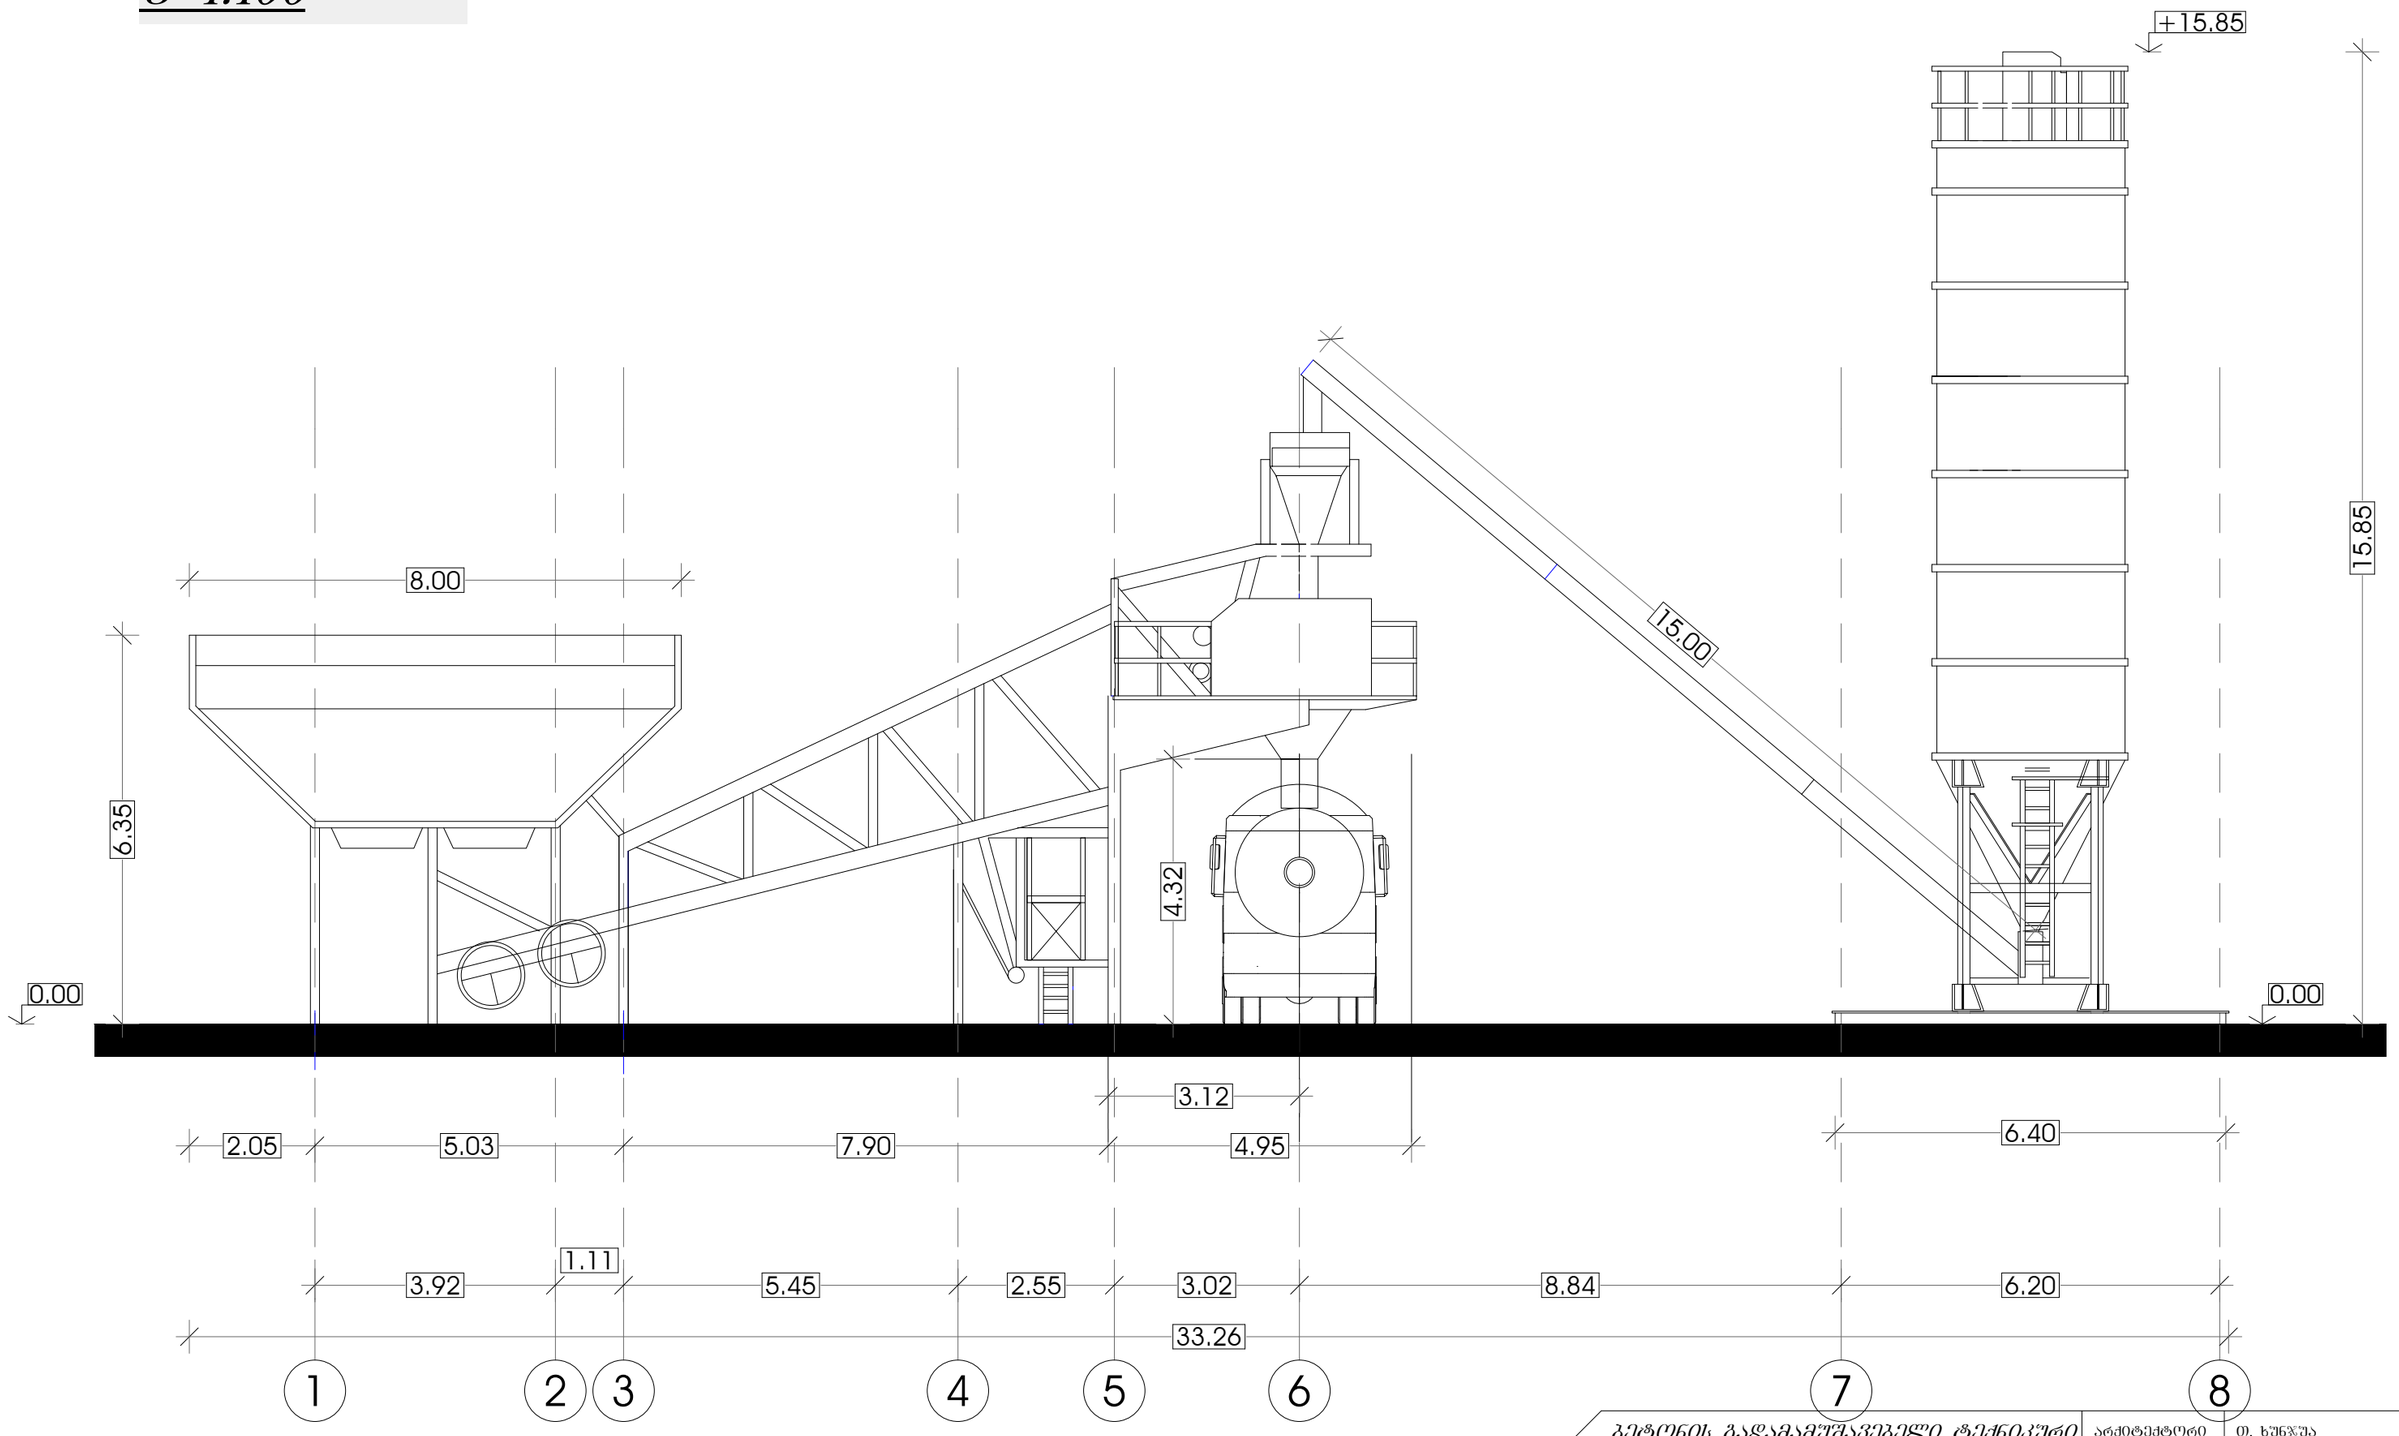

ბეტონის გადამამუშავებელი ტექნიკური ნაგებობა (პომპა)		არქიტექტორი	თ. ხუნჯუა
		შესასრულა	თ. ხუნჯუა
ჭრილი 1-1		დირექტორი	ვ. ლომიძე
მისამართი	ქ.თბილისი, ქ. თვალჭრელიძე №6 (ნაკვეთი 2/19)	დაინტერესებული პირი	შ.პ.ს "პიონერბერგბეტონ ჯორჯია"
მასშტაბი 1:100	თარიღი 2014	შპს "ვინარამიდა"	