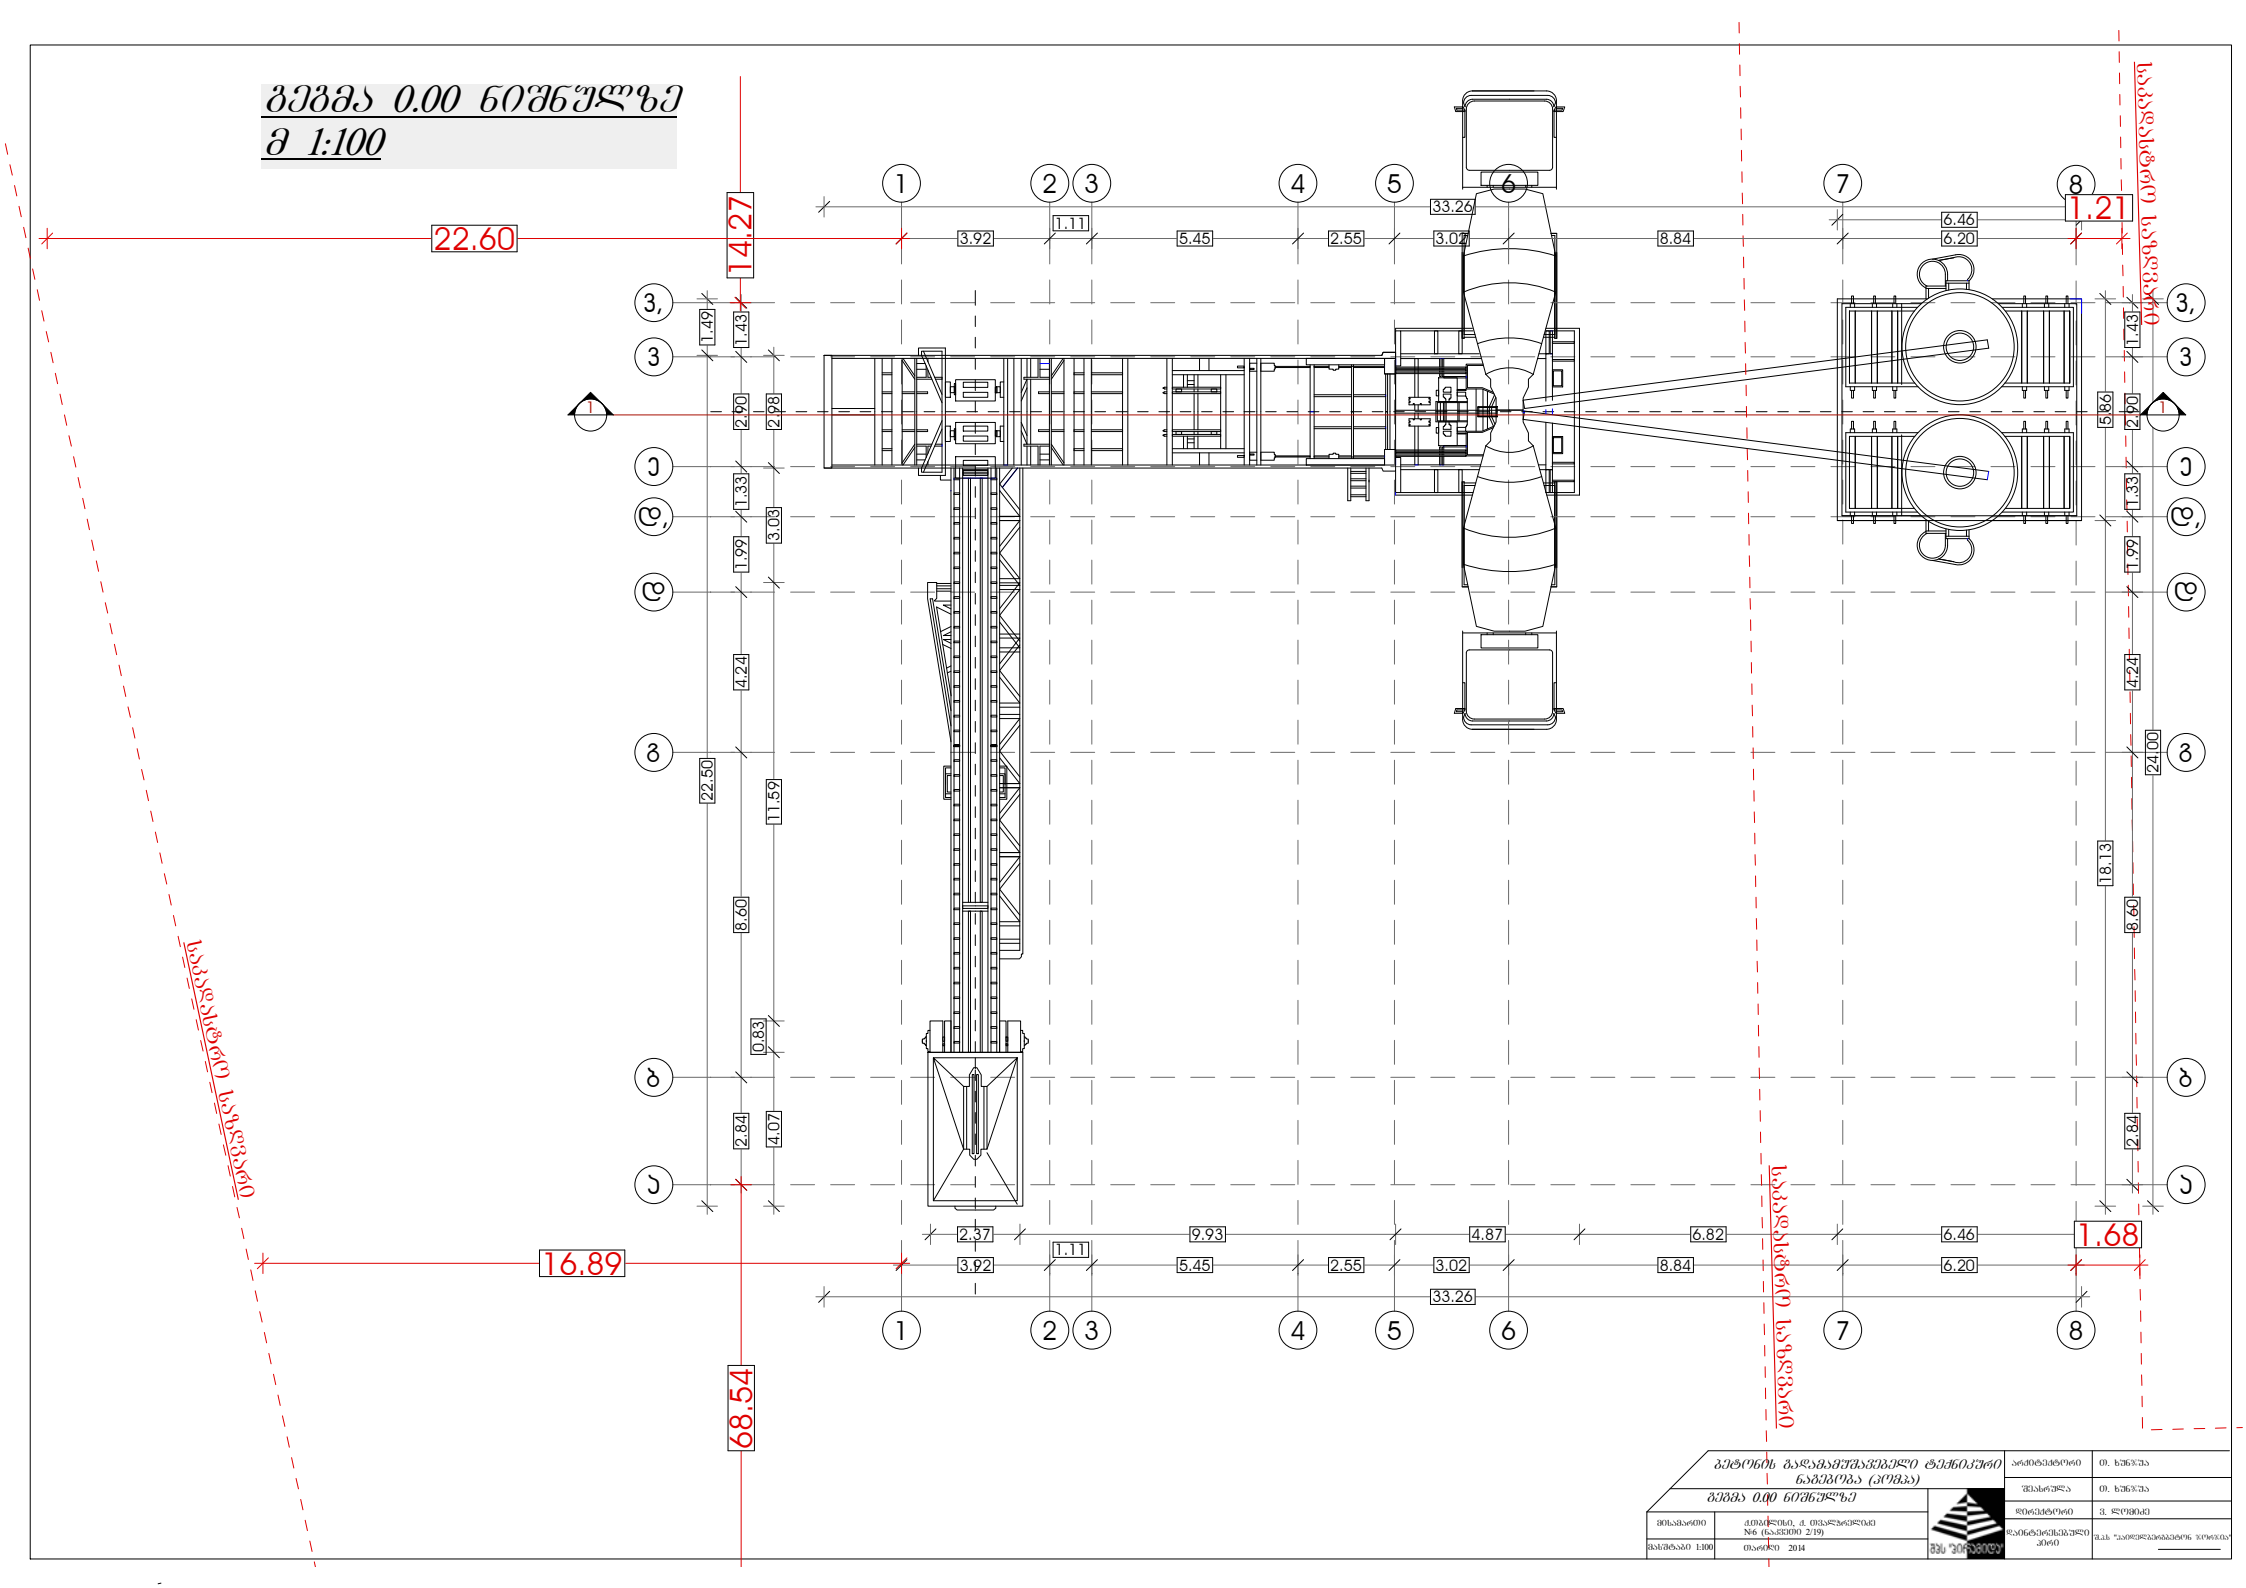

1

1

2

2

4

4

5

5

3

3

6

6

7

7

8

8

a a

b b

g g

e e

v v

d

d

d, d,

v, v,

6.46

18.13 5.86

2.84 8.60 4.24 1.99 1.33 2.90 1.43

2.37 9.93 4.87 6.82 6.46

4.07 0.83 11.59 3.03 2.98

22.50 1.49

3.92

1.11

5.45 2.55 3.02 8.84 6.20

33.26

2.84 8.60 4.24 1.99 1.33 2.90 1.43

24.00

3.92

1.11

5.45 2.55 3.02 8.84 6.20

33.26

68.54 14.27 16.89 1.68 22.60 1.21

1 1

საკადასტრო საზღვარი

საკადასტრო საზღვარი

საკადასტრო საზღვარი

T. xunjua

ვ. ლომიძე
შეასრულა

დაინტერესებული

პირი

მისამართი

T. xunjua

მასშტაბი 1:100

დირექტორი

არქიტექტორი

თარიღი 2014

ბეტონის გადამამუშავებელი ტექნიკური

ნაგებობა (პომპა)

ქ.თბილისი, ქ. თვალჭრელიძე

#6 (ნაკვეთი 2/19)

გეგმა 0.00 ნიშნულზე

m 1:100

გეგმა 0.00 ნიშნულზე

S.p.s "haidelbergbeton jorjia"