
რუხი ფერის ლესვა
თეთრი მეტ.პლასტ.ვიტრაჟი
3.00
2.40
+ 0.00
ყვითელი პლასტიკატი


თეთრი მეტ.პლასტ.ვიტრაჟი
რუხი ფერის ლესვა
მუქი რუხი ფერის ლესვა
3.00
2.40
± 0.00
ქვითელი პლასტიკატი

3.00

რუხი ფერის ლესვა


2.40

თეთრი მეტ.პლასტ.ვიტრაჟი

ყვითელი პლასტიკატი

+ 0.00

გენ-გეგმა მ.1:500

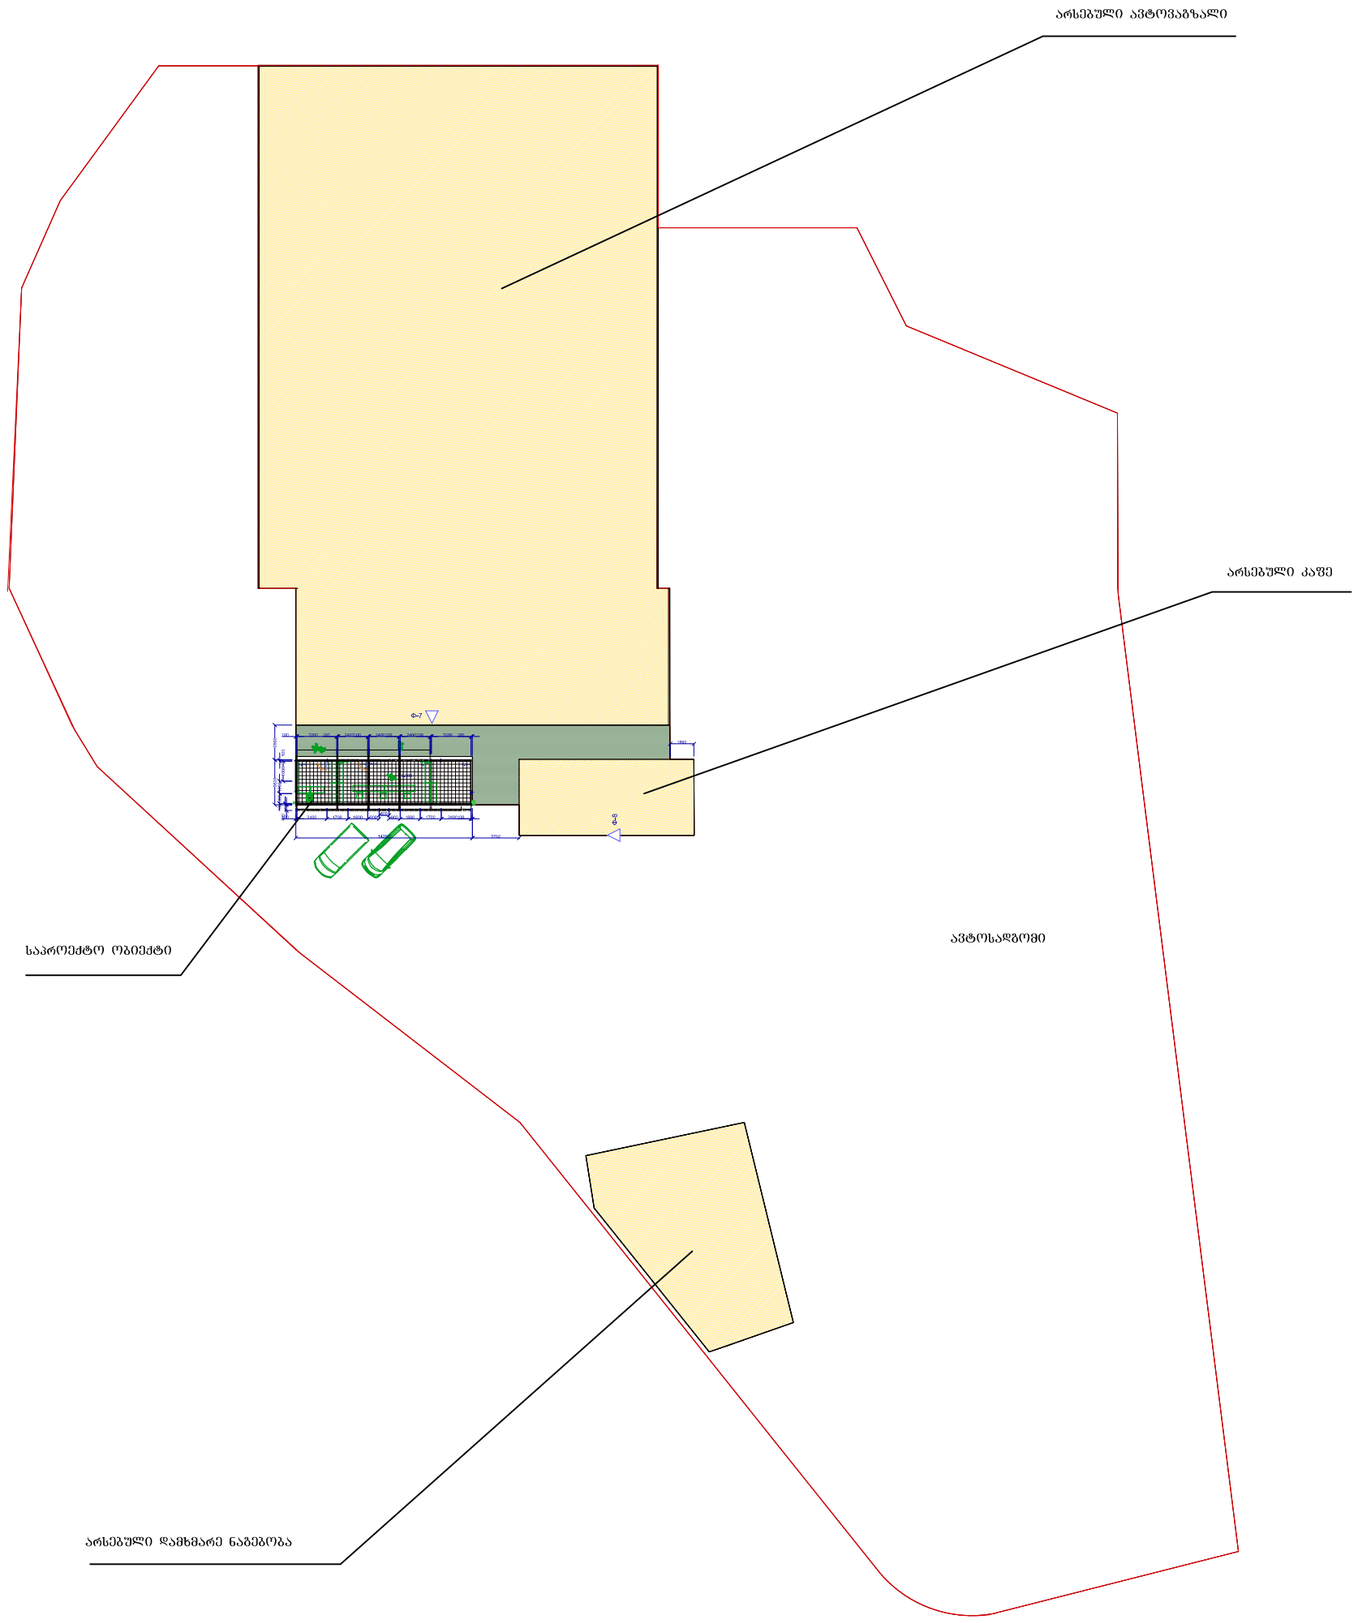

ობიექტი სავაჭრო პავილიონი	დამკვეთი სს დიდუბის ავტოვაგზალი	არქიტექტურული ნაწილი	ნახაზი გენგეგმა A-	პროექტის ავტორი ვ. ბერიძე მ. თურძაძე	შპს. " დიზაინსტუდია" წინამდებარე ნახაზი წარმოადგენს ავტორის ინტელექტუალურ საკუთრებას. მისი გამოყენება მისი თანხმობის გარეშე დაუშვებელია

Фасад 4	Ф-2	Ф-1	Фасад 5	Ф-2	Ф-1

Фасад а. 1:100