ჭრილი 1-1
მ 1:200

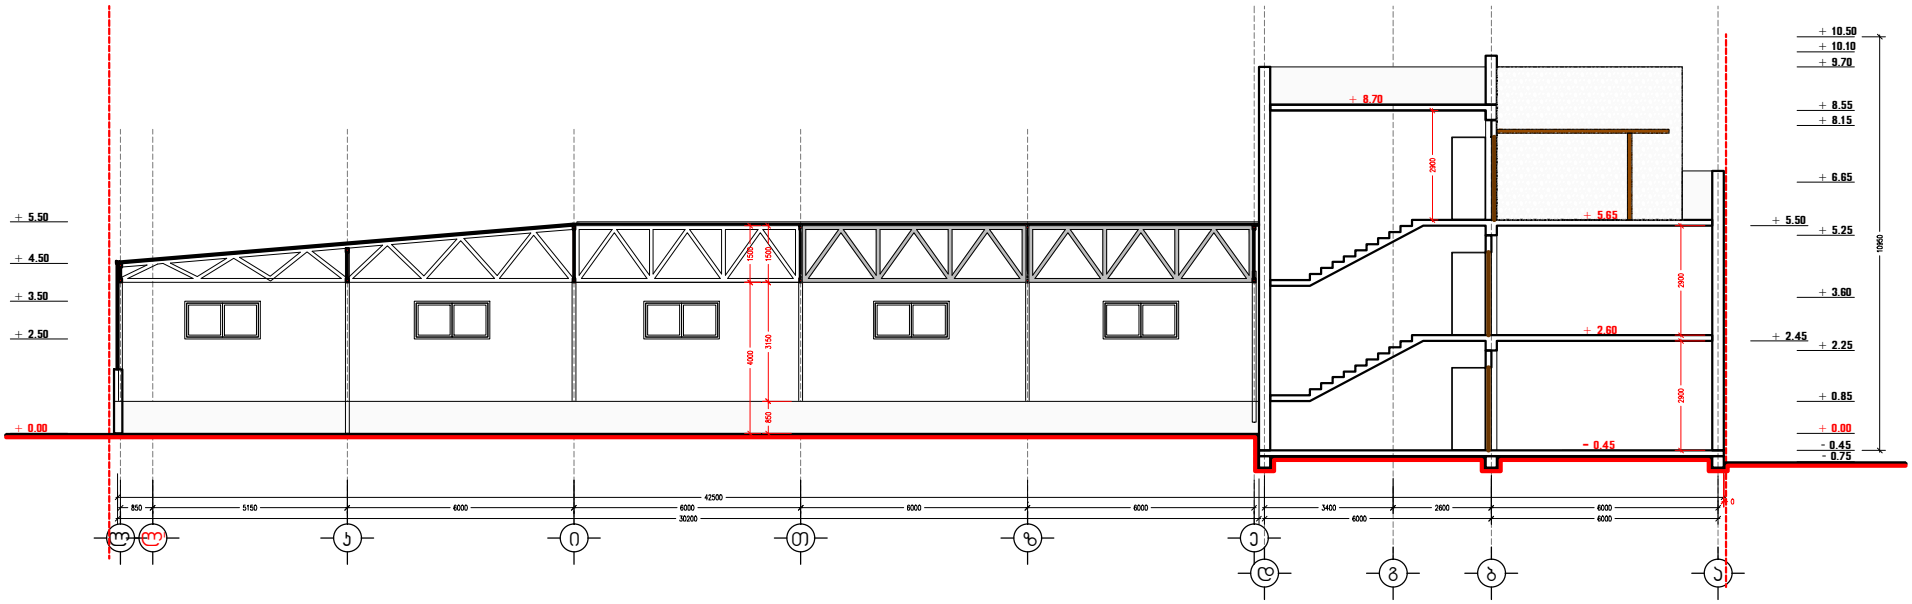

ინდ. მეწარმე		მ. ჯაჯანაძე
არქიტექტორი		მ. ჯაჯანაძე
შესრულა		მ. ჯაჯანაძე
შეამოწმა		ს. მამნიაშვილი

მისამართი. ქ. თბილისი, აგრარული უნივერსიტეტის ტერიტორია

არქიტექტურული ნაწილი

არქიტექტორ-დიზაინერი ი.მ მამუკა ჯაჯანაძე