W r i l i 1-1

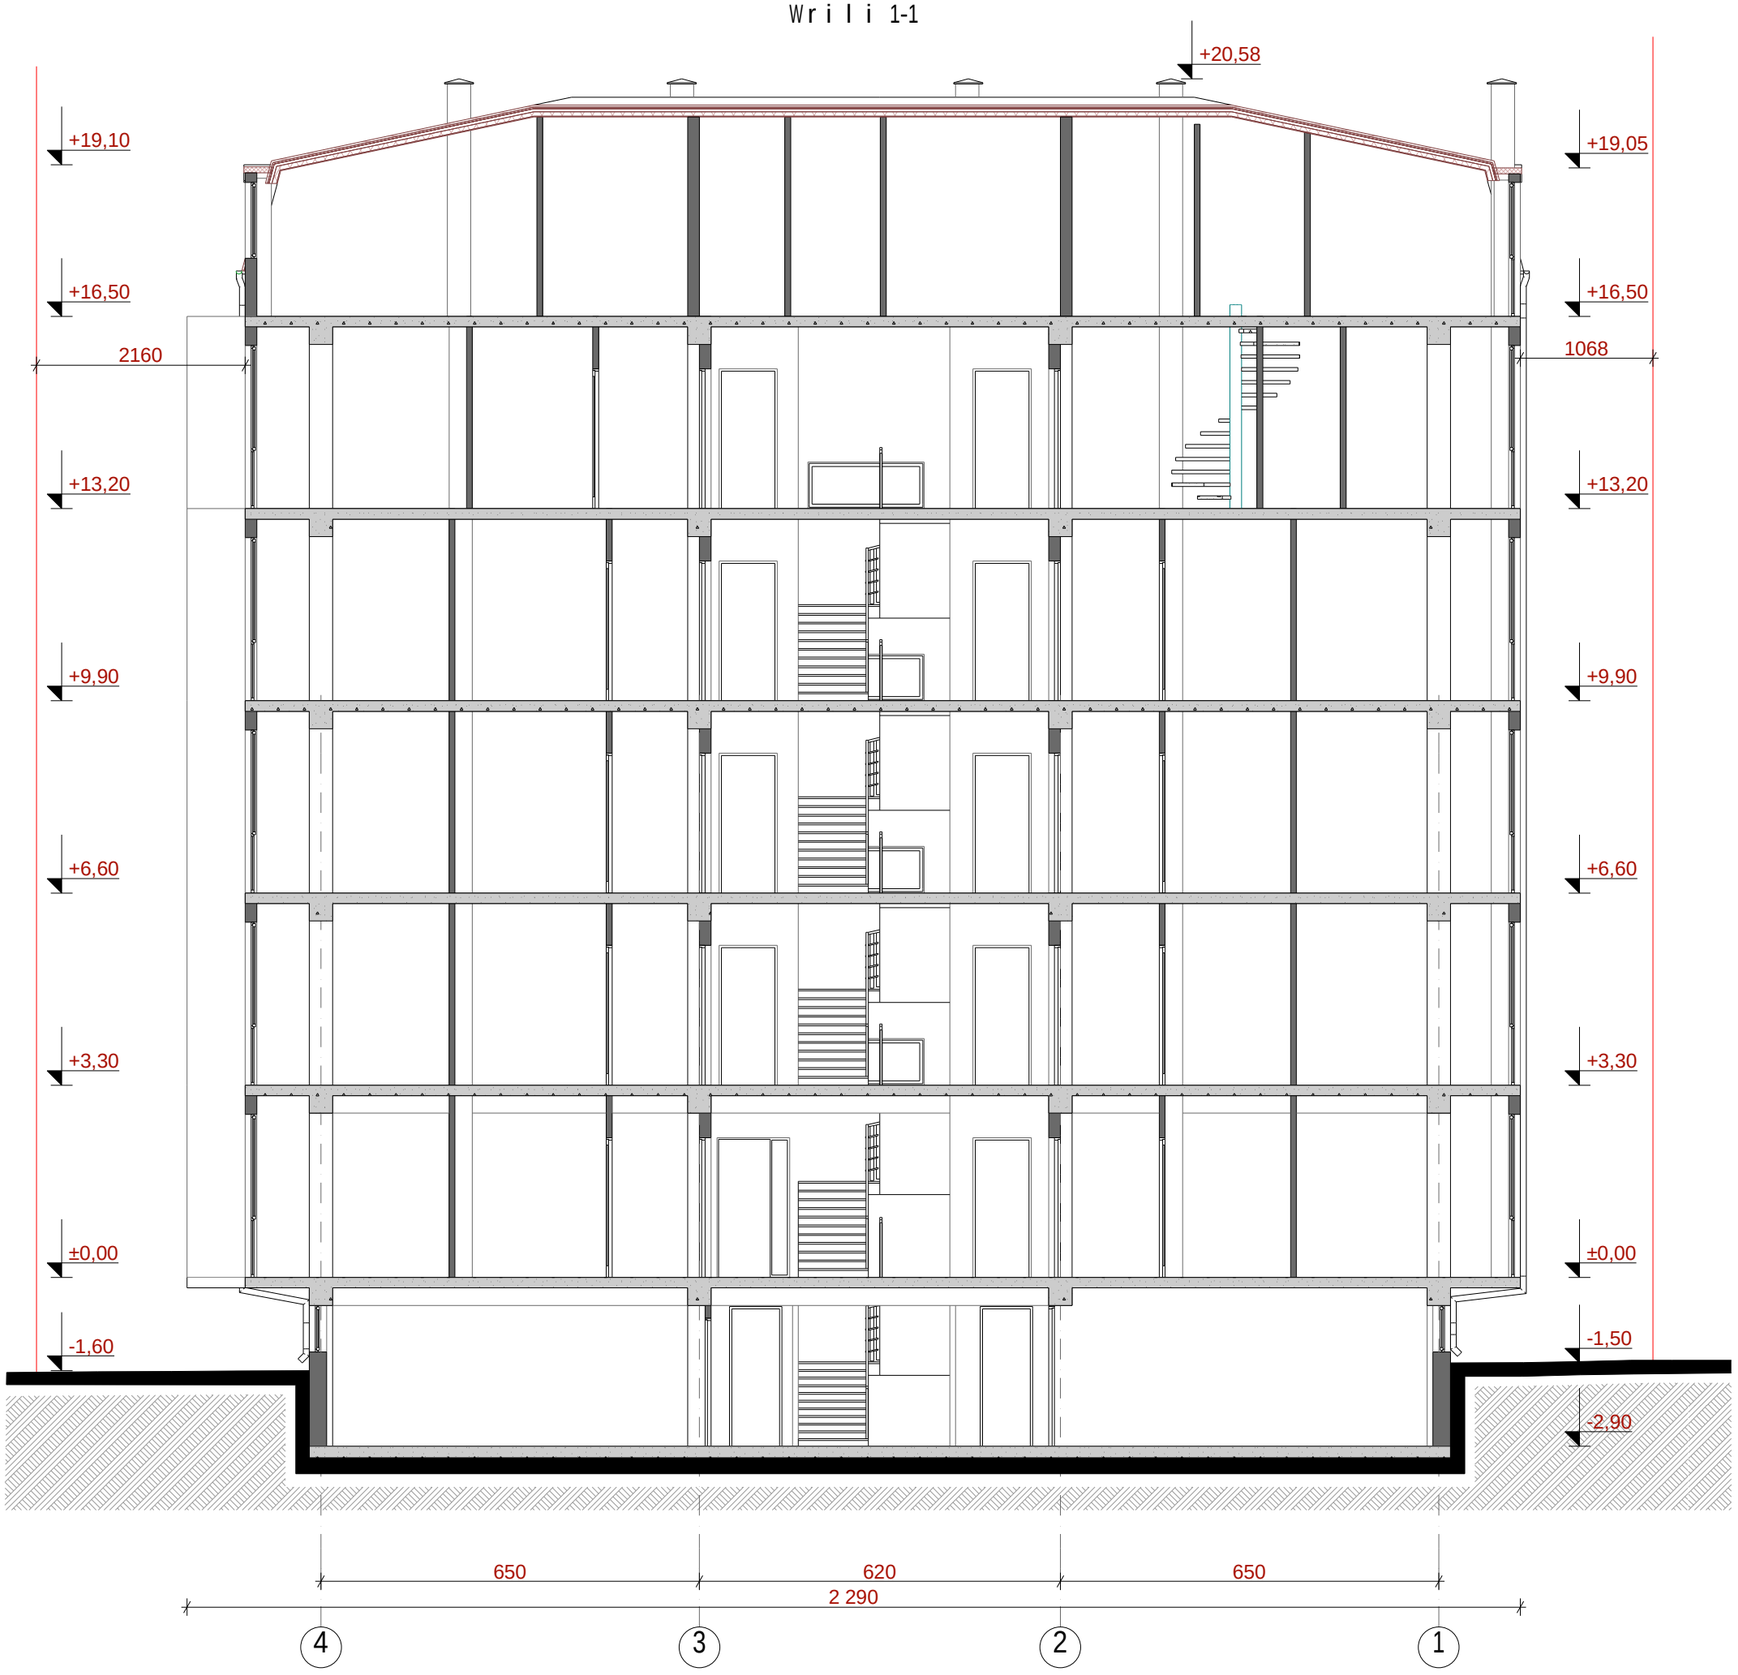

q. T b i l i s i

s o f e l i d i R o m i (s.k. 01.72.14.038.829)

p r o e q t i s s a x e l w o d e b a

m r a v a l b i n i a n i s a c x o v r e b e l i s a x l i

p i r o b i T i n i S n e b i

n a k v e T i s s a z R v a r i

+3.60 a r q i t e q t u r u l i n i S n u l i

+3,00 a r q i t e q t u r u l i n i S n u l i

e q s p l i k a c i a

g. T b i l i s i m a y a S v i l i s #6

t e l : 2 983398

e l . f o s t a: contact@nlstudio.com.ge

www.nlstudio.com.ge

T a n a m d e b o b a	g v a r i		x e l m o w e r a
d i r e q t o r i	k. T e v d o r a Z e		
a r q i t e q t o r i	b. m a r g v e l a n i		
S e a s r u l a	g. r e v a z i S v i l i		
m a s S t a b i	1:100		f o r m a t i
T b i l i s i 2014 w.	f u r c l e b i	f u r c e l i	A-3

W r i l i 2-2



q. T b i l i s i

s o f e l i d i R o m i (s.k. 01.72.14.038.829)

p r o e q t i s s a x e l w o d e b a

m r a v a l b i n i a n i s a c x o v r e b e l i s a x l i

p i r o b i T i n i S n e b i

nakveTis sazRvari

+3.60 a r q i t e q t u r u l i n i S n u l i

+3,00 a r q i t e q t u r u l i n i S n u l i

e q s p l i k a c i a

New Line studio ARCHITECTS

q. T b i l i s i m a y a S v i l i s #6

t e l : 2 983398

e l . f o s t a : contact@nlstudio.com.ge

www.nlstudio.com.ge

Tanamdeboba	gvari		xelmowera
d i r e q t o r i	k. Tevdoraze		
a r q i t e q t o r i	b. m a r g v e l a n i		
Seasrula	g. r e v a z i S v i l i		
m a s S t a b i	1:100		f o r m a t i
T b i l i s i 2014 w.	f u r c l e b i	f u r c e l i	A-3