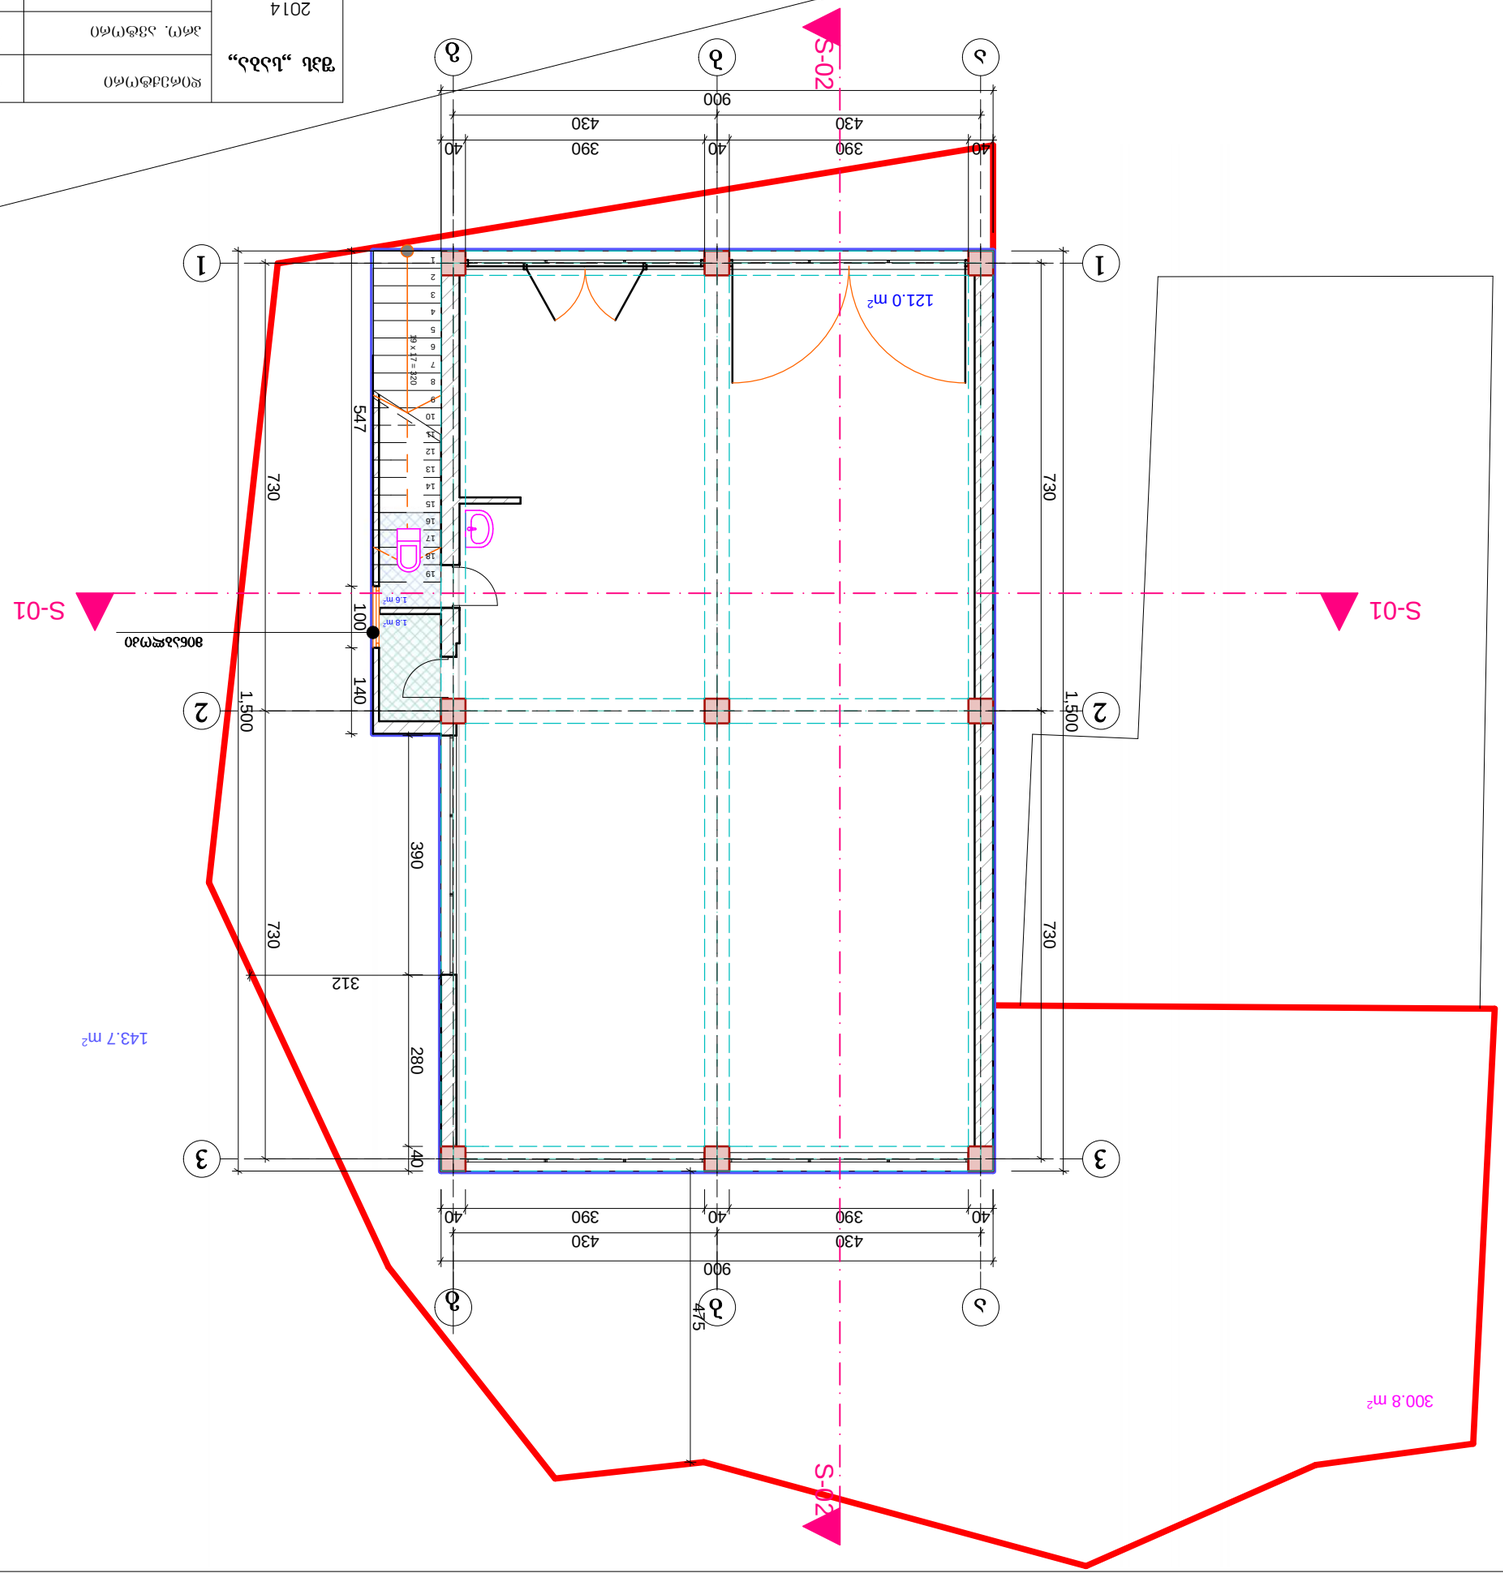

19 x 17 = 320

1

2

3

4

5

6

7

8

9

10

11

12

13

14

15

16

17

18

19

430 430

430 430 730 730 1,500 730 1,500

900

900

40 390 40 390 40

40 390 40 390 40 390 280 40 547 100 140

312 475 730 S-02 S-02

1.6 m2

1.8 m2

121.0 m2

300.8 m2

143.7 m2

a b g

a b g

1

2

3

1

2

3

გეგმა 0.00

ქ. თბილისში, ხიზამბარელის ქ.#4-ში (ნაკვეთი #

01.11.12.018.087) შპს ,,საბა,,-ს კუთვნილ ნაკვეთზე ინდივიდუალური სამეწარმეო სახელოსნოს პროექტი

ზ. კომლაძე ზ. კომლაძე 2014

პრო. ავტორი არქიტექტურული ნაწილი

დირექტორი

შემსრულებელი

გეგმა 0.00

შპს ,,საბა,, რ. ქურციკიძე

minabloki

S-01 S-01

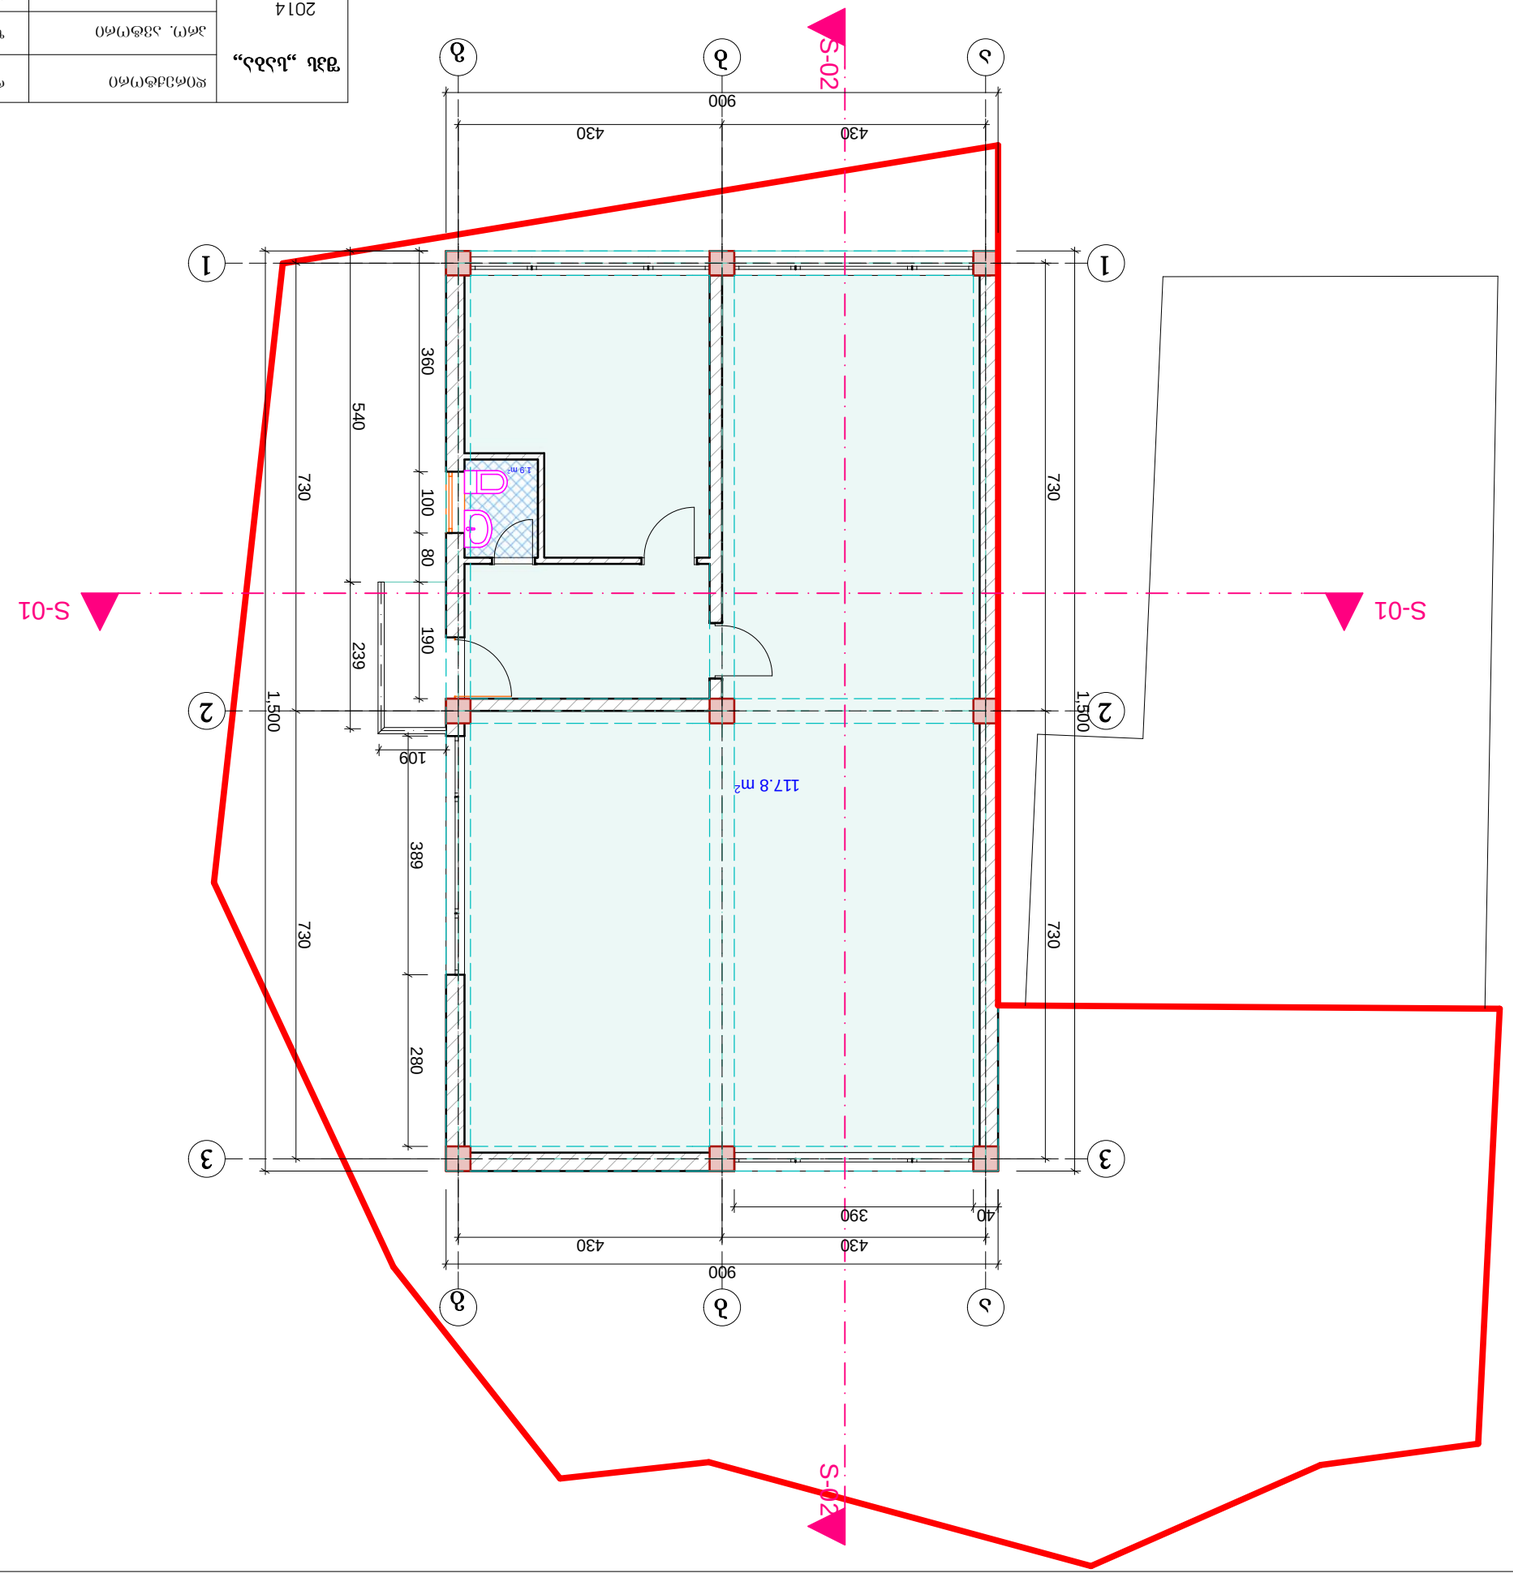

S-02 S-02 730 730 1,500 730 730 1,500

430 430

900

900

430 430

109 239 540

40 390 389 280 360 100 80 190

S-01 S-01

1.9 m2

117.8 m2

a b g

a b g

1

2

3

1

2

3

გეგმა 3.20

ქ. თბილისში, ხიზამბარელის ქ.#4-ში (ნაკვეთი #

01.11.12.018.087) შპს ,,საბა,,-ს კუთვნილ ნაკვეთზე ინდივიდუალური სამეწარმეო სახელოსნოს პროექტი

ზ. კომლაძე ზ. კომლაძე 2014

პრო. ავტორი არქიტექტურული ნაწილი

დირექტორი

შემსრულებელი

გეგმა 3.20

შპს ,,საბა,, რ. ქურციკიძე

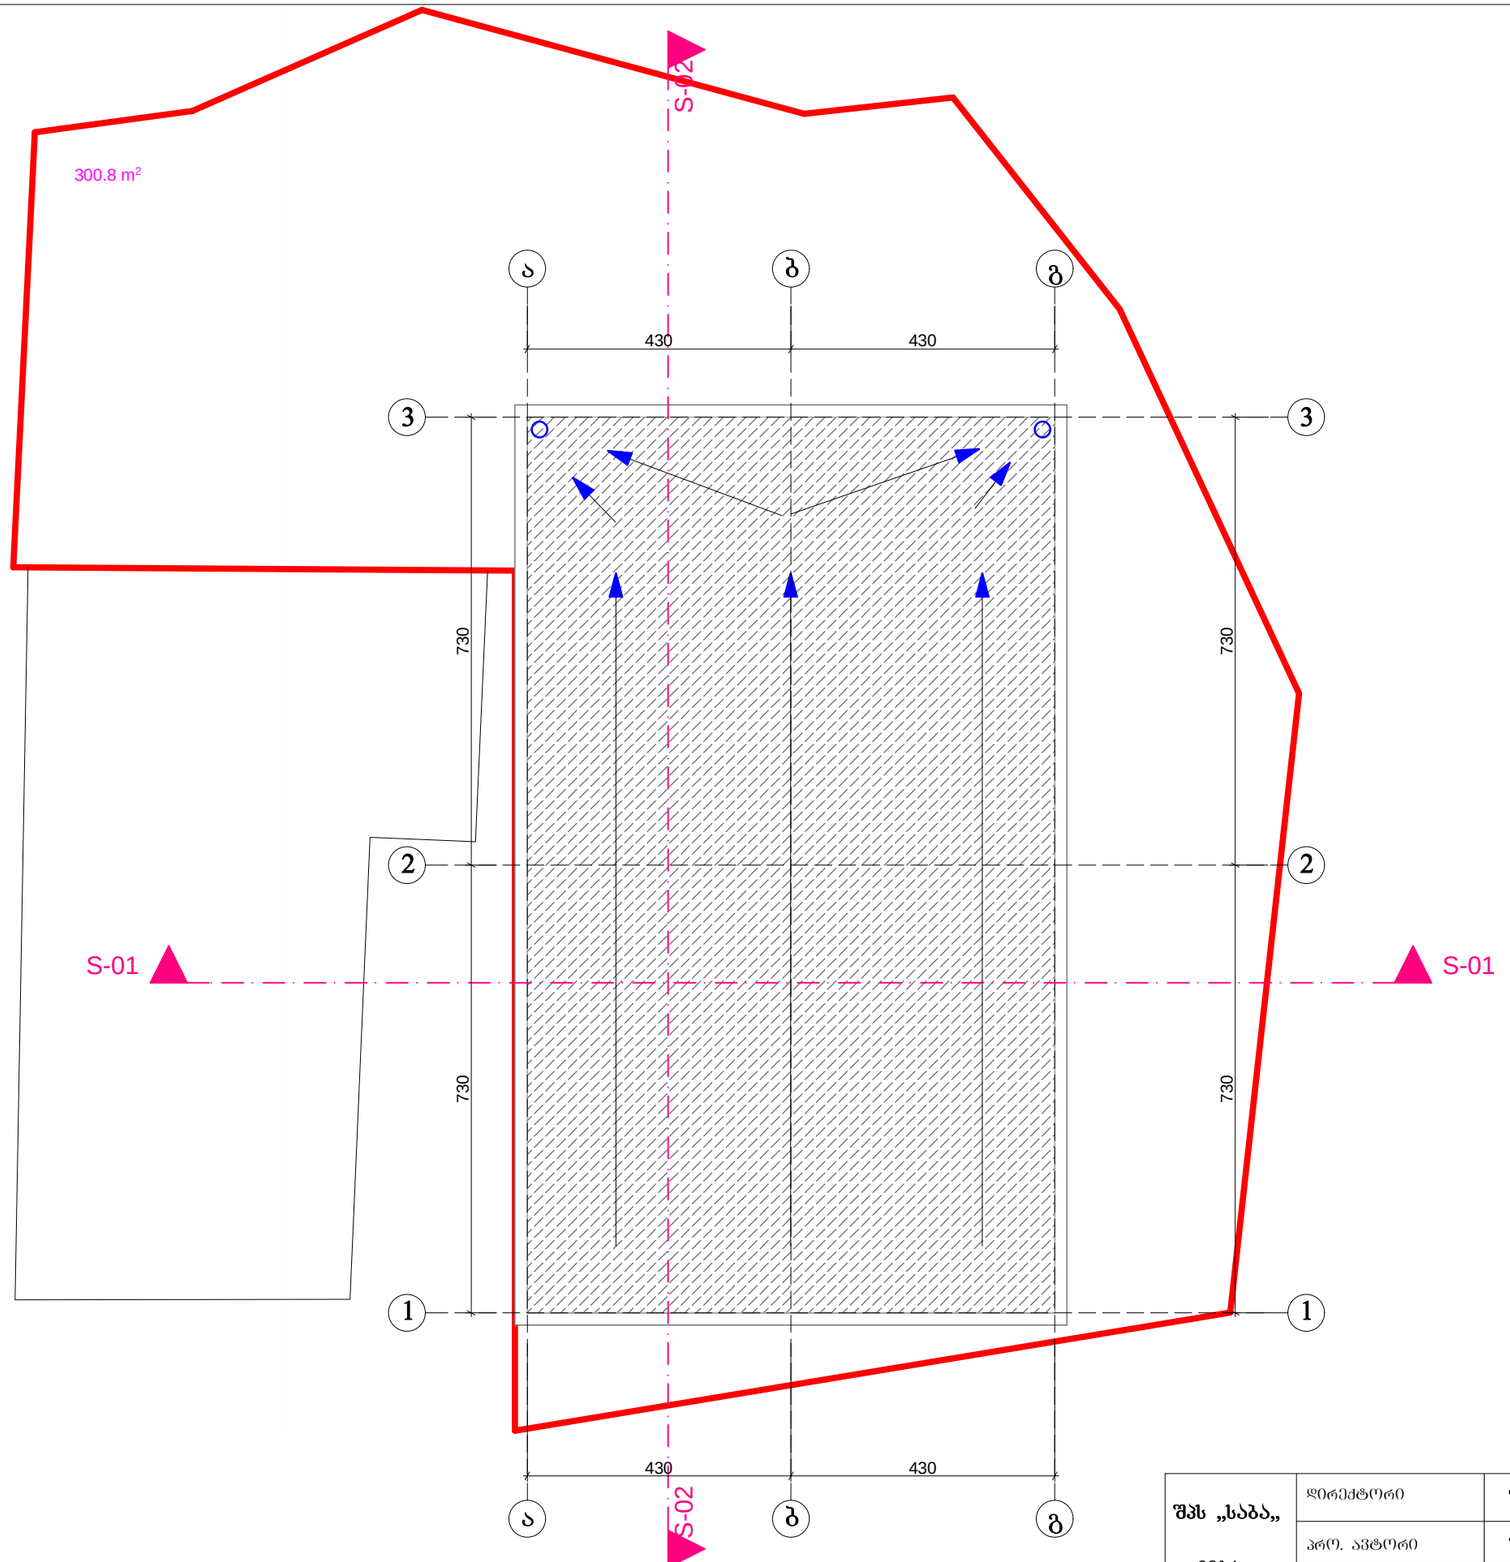

გადახურვის გეგმა

შპს „საბა„	დირექტორი	რ. ჟურციკიძე		ქ. თბილისში, ხიზანბარელის ქ.№4-ში (ნაკვეთი № 01.11.12.018.087) შპს „საბა„-ს კუთვნილ ნაკვეთზე ინდივიდუალური საცხოვრებელი სახლის პროექტი
2014	პრო. ავტორი	ზ. კოშლაძე		არქიტექტურული ნაწილი
	შემსრულებელი	ზ. კოშლაძე		გადახურვის გეგმა