
simaRlis gansazRvris sqema

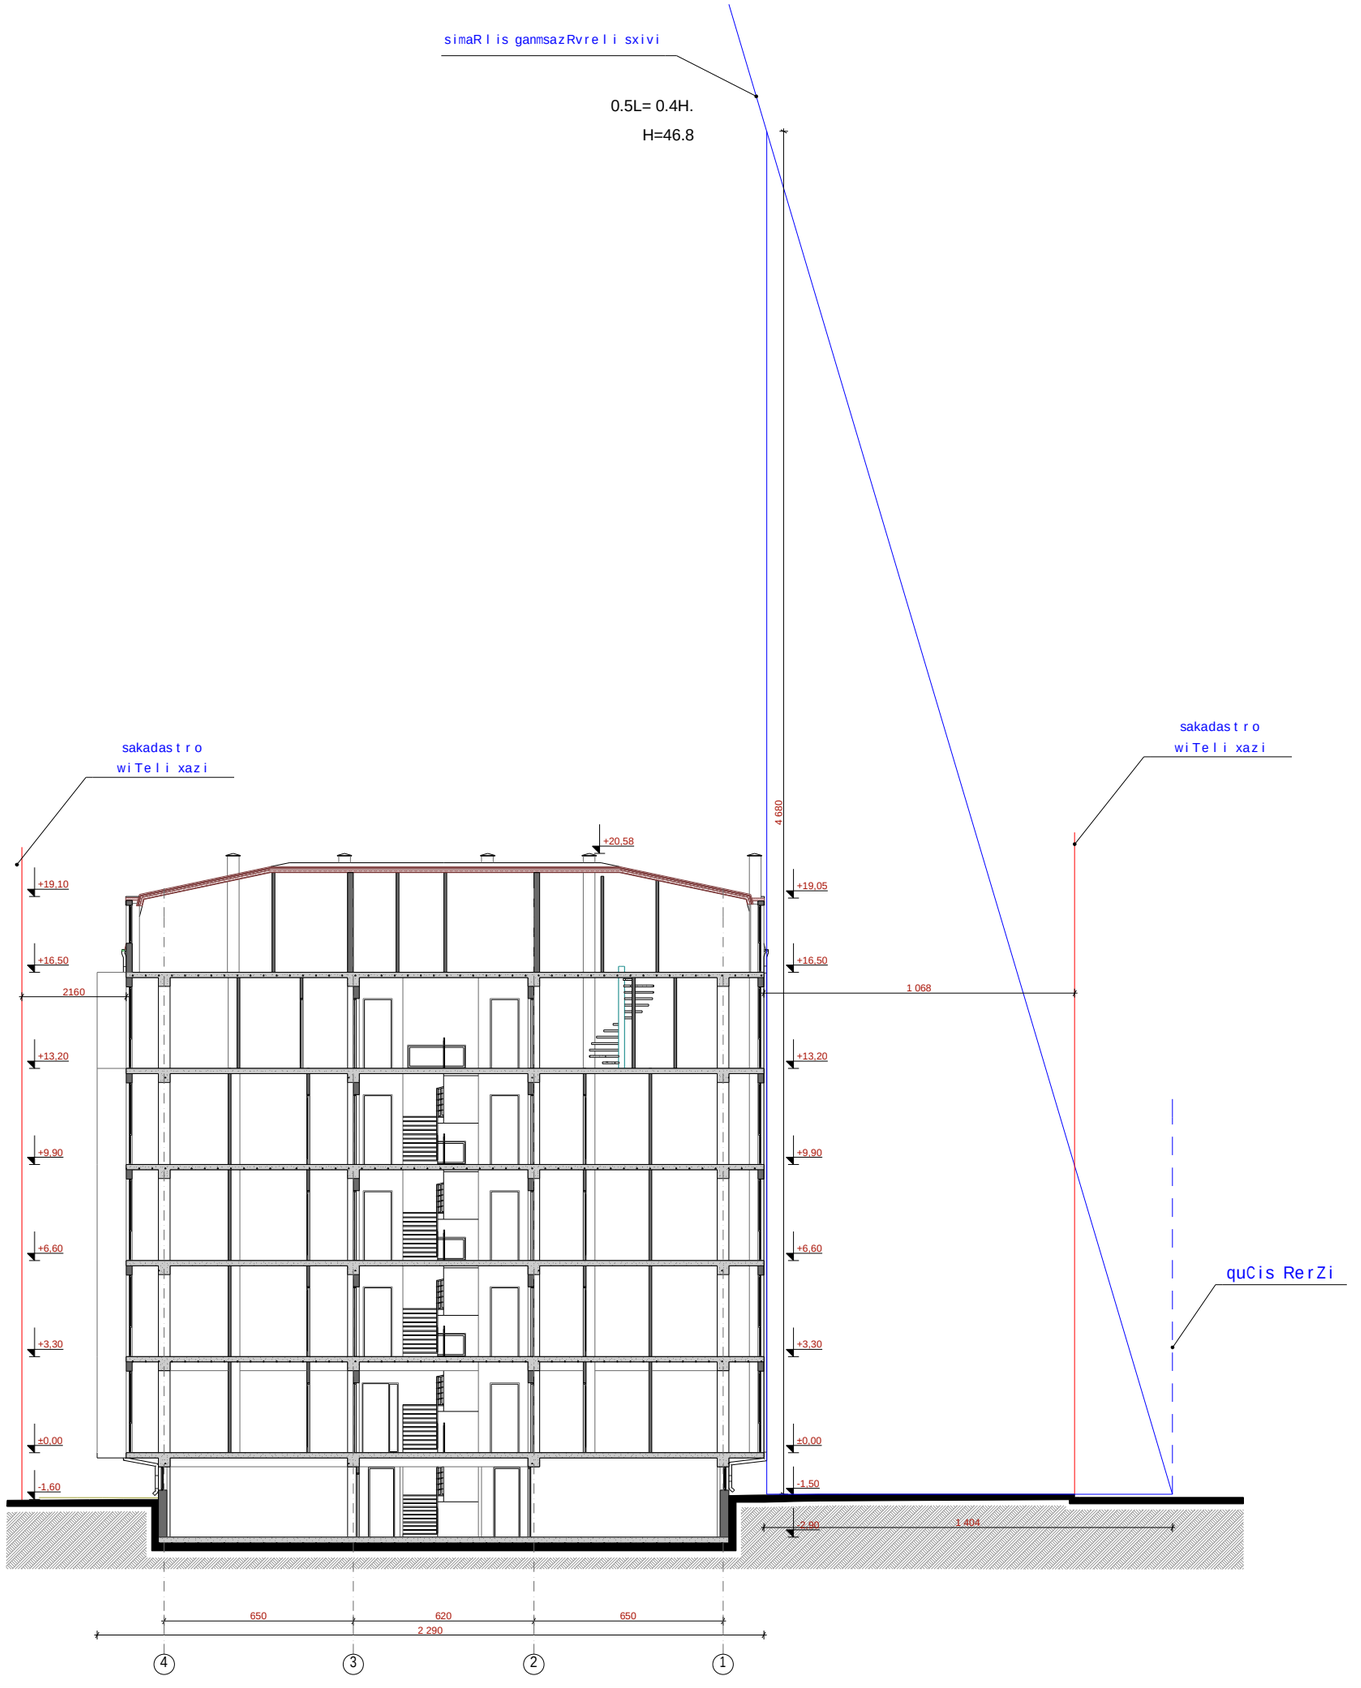

q. Tbilisi

sofeli diRomi (s.k. 01.72.14.038.829)

proeqtis saxelwodeba

mravalbiniani sacxovrebeli saxli

pirobiTi niSnebi

nakveTis sazRvari

+3.60 arqiteqturuli niSnuli

+3,00 arqiteqturuli niSnuli

eqsplikacia

New Line studio ARCHITECTS

q. Tbilisi mayaSvilis #6


tel: 2 983398

el.fosta:contact@nlstudio.com.ge

www.nlstudio.com.ge

Tanamdeboba	gvari	xelmowera
direqtori	k. TevdoraZe	
arqiteqtori	b. margveliani	
Seasrula	g. revaziSvili	
masStabi	1:200	formati
Tbilisi 2014 w.	furclebi / furceli	A-3

PDF создан с пробной версией pdfFactory Pro www.pdffactory.com

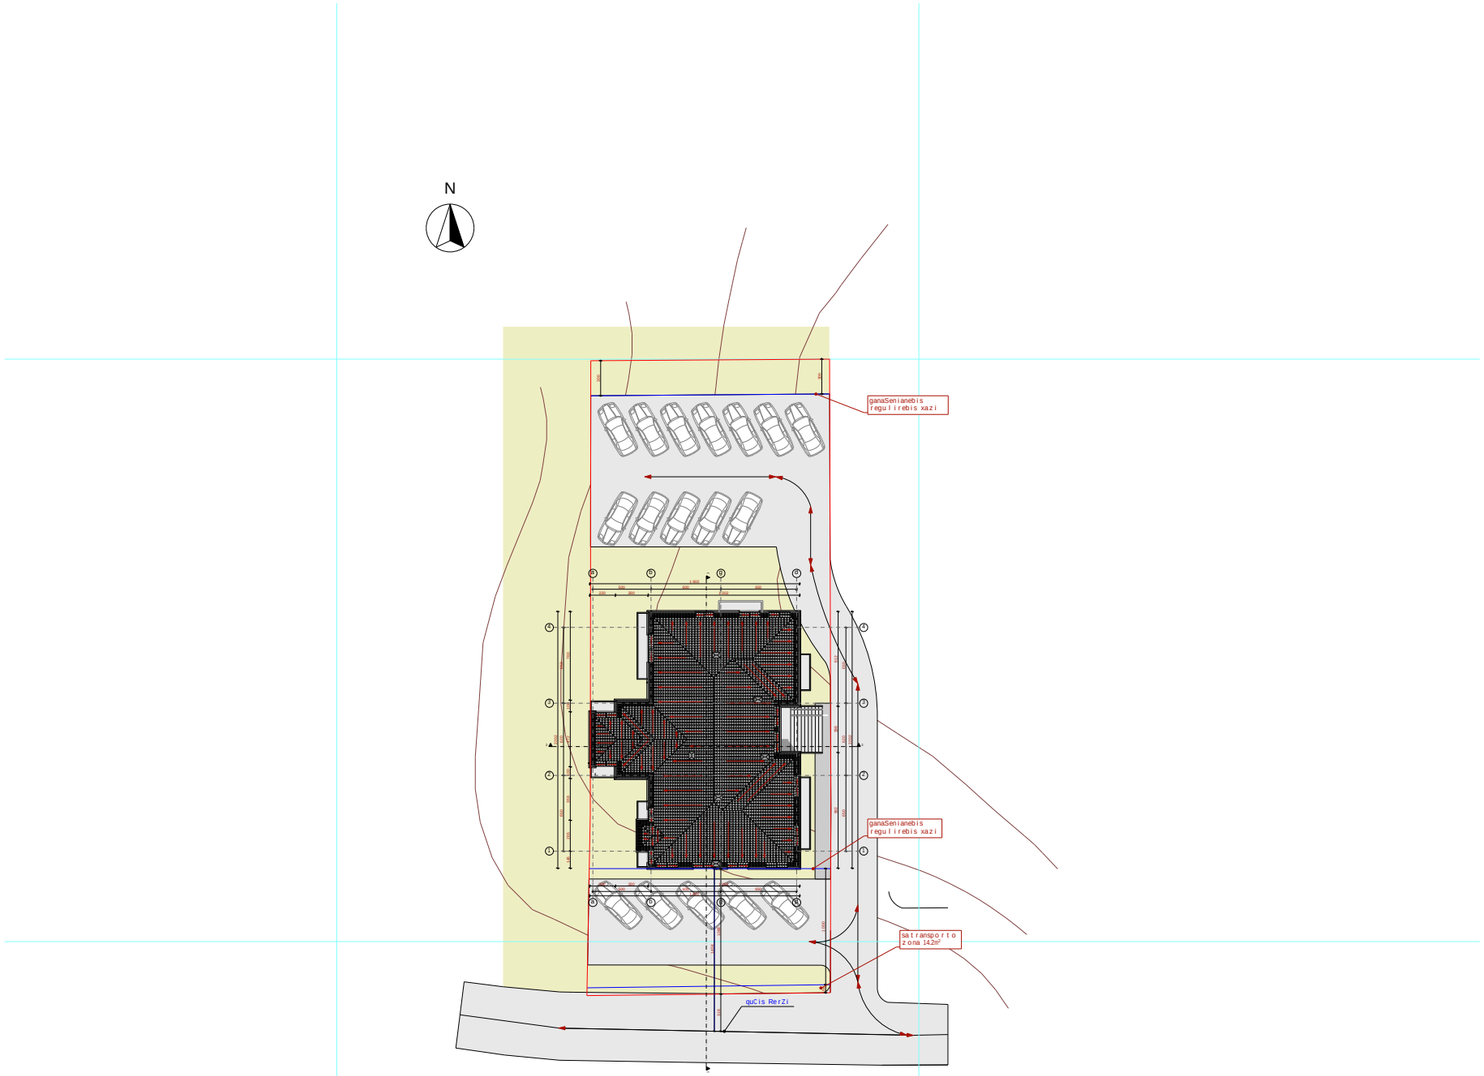

q. Tbilisi

sofeli diRomi (s.k. 01.72.14.038.829)

proeqtis saxelwodeba

mravalbiniani sacxovrebeli saxli

pirobiTi niSnebi

nakveTis sazRvari

+3.60 arqiteqturuli niSnuli

+3,00 arqiteqturuli niSnuli

eqsplikacia

q. Tbilisi mayaSvilis #6

tel: 2 983398

el.fosta:contact@nlstudio.com.ge

www.nlstudio.com.ge

Tanamdeboba	gvari		xelmowera
direqtori	k. TevdoraZe		
arqiteqtori	b. margvelani		
Seasrula	g. revaziSvili		
masStabi	1:500		formati
Tbilisi 2014 w.	furclebi	furceli	A-3

PDF создан с пробной версией pdfFactory Pro www.pdffactory.com