
განმარტებითი ბარათი

მოცემულ ნახაზში ჭრილზე მოცემულია სიმაღლის განმსაზღვრელი სხივი დადგენილი ფორმულის მიხედვით 0.5L= 0.4H. ჭრილში მოცემულ მონაკვეთში ნაჩვენებია სხივი რომელიც აღნიშნავს მანძილს ქუჩის ღერძულა ხაზიდან შენობის კიდემდე, მიღებული მაქსიმალური სიმაღლის ფერტილის და ქუჩის ღერძულა ხაზის ურთიერთშეერთებიდან გამომდინარე, მიღებული სხივი არ კვეთს შენობას.

PDF создан с пробной версией pdfFactory Pro www.pdffactory.com

simaRlis gansazRvris sqema

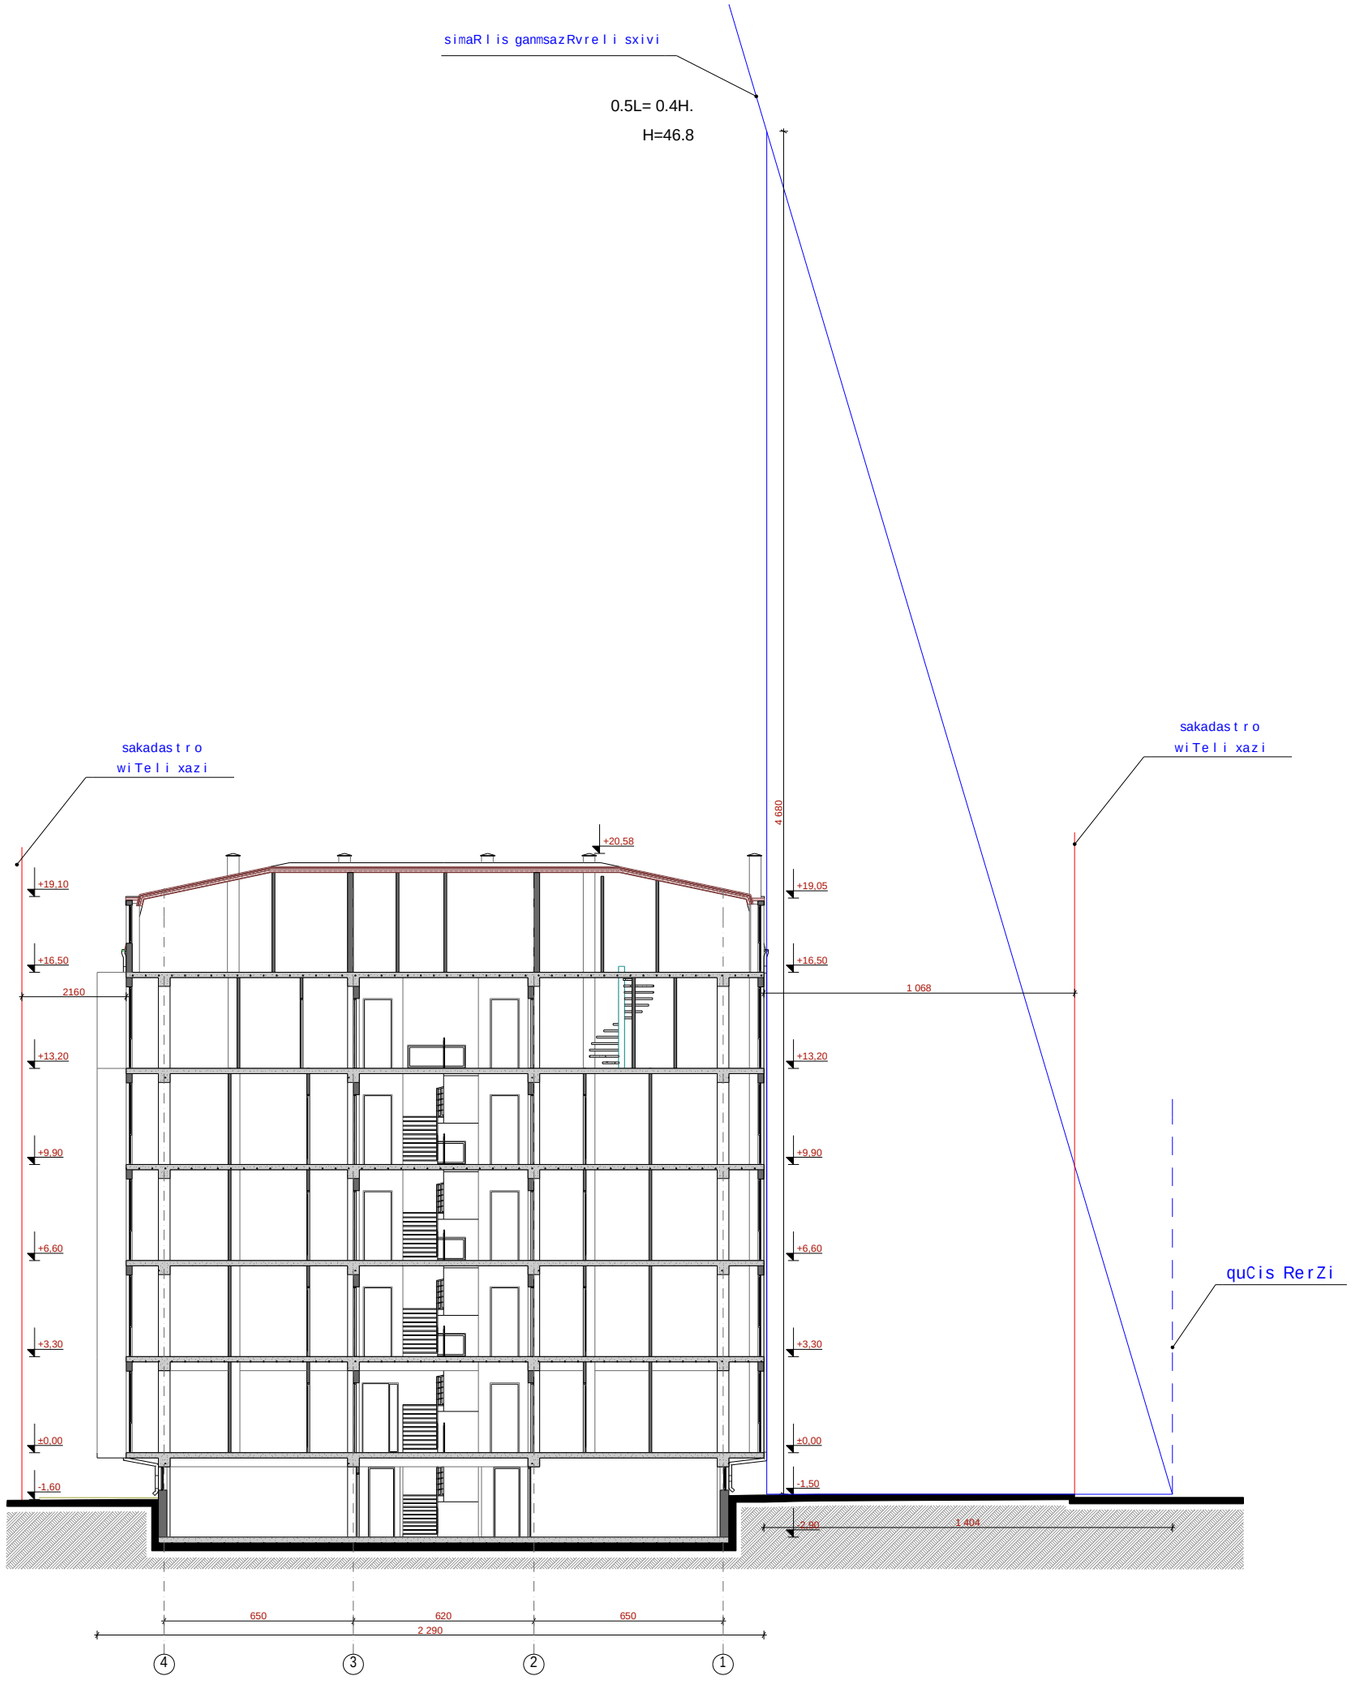

q. Tbilisi

sofeli diRomi (s.k. 01.72.14.038.829)

proeqtis saxelwodeba

mravalbiniani sacxovrebeli saxli

pirobiTi niSnebi

nakveTis sazRvari

+3.60 arqiteqturuli niSnuli

+3,00 arqiteqturuli niSnuli

eqsplikacia

New Line studio ARCHITECTS

q. Tbilisi mayaSvilis #6


tel: 2 983398

el.fosta:contact@nlstudio.com.ge

www.nlstudio.com.ge

Tanamdeboba	gvari	xelmowera
direqtori	k. TevdoraZe	
arqiteqtori	b. margveliani	
Seasrula	g. revaziSvili	
masStabi	1:200	formati
Tbilisi 2014 w.	furclebi / furceli	A-3

PDF создан с пробной версией pdfFactory Pro www.pdffactory.com

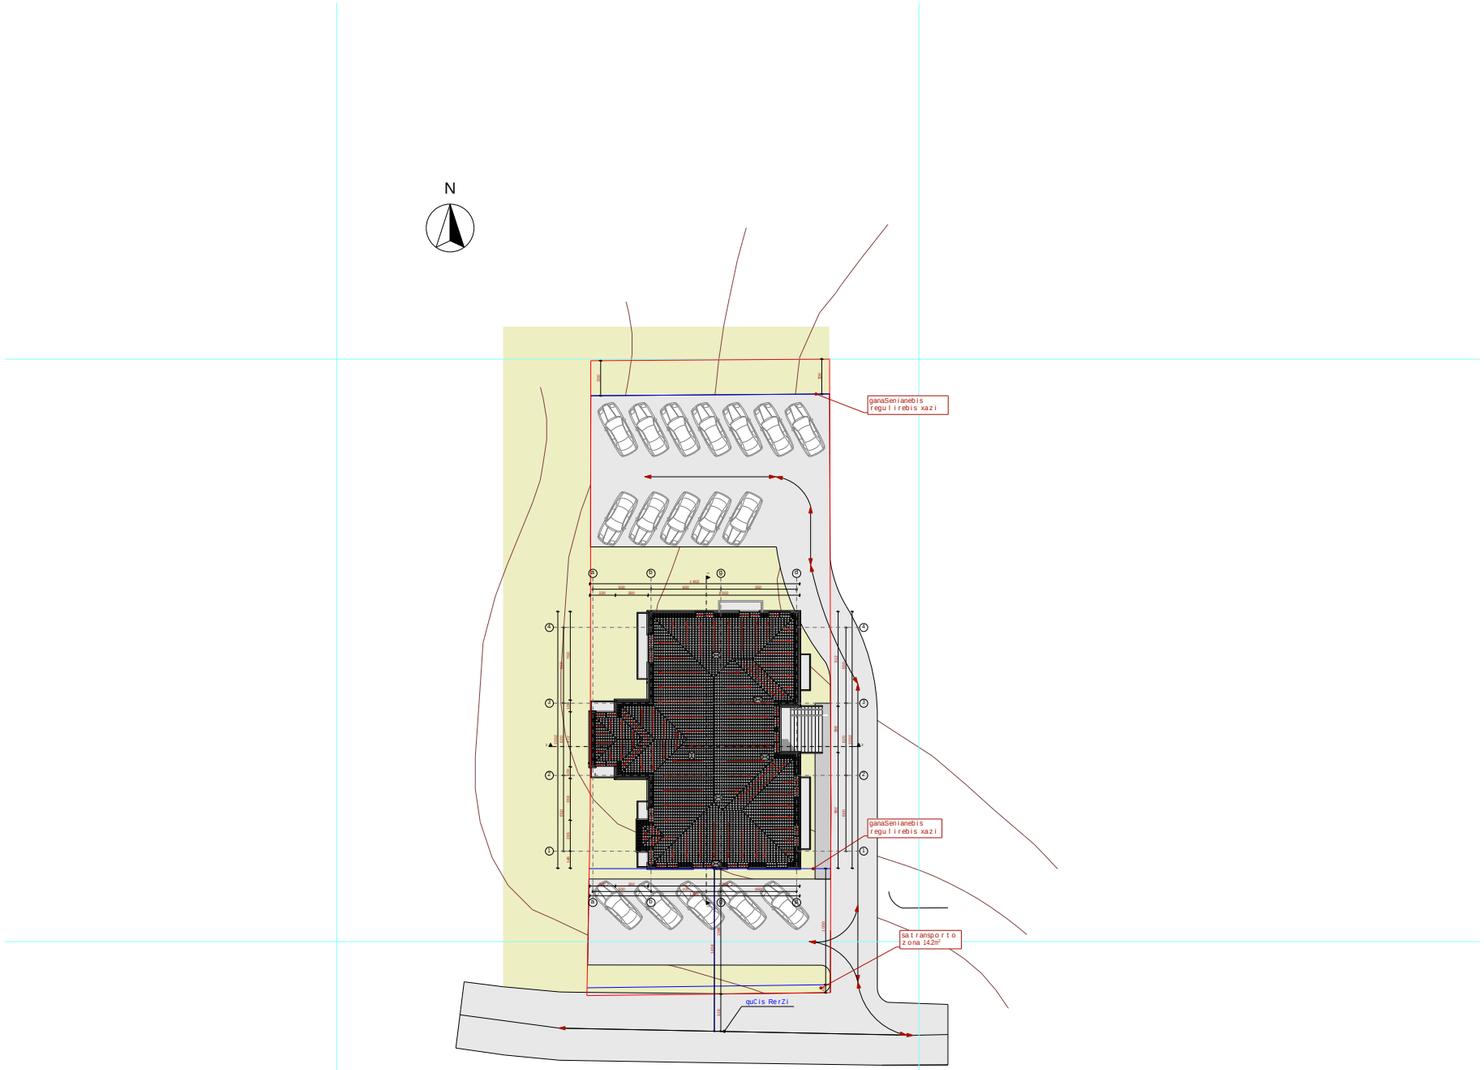

q. Tbilisi

sofeli diRomi (s.k. 01.72.14.038.829)

proeqtis saxelwodeba

mravalbiniani sacxovrebeli saxli

pirobiTi niSnebi

nakveTis sazRvari

+3.60 arqiteqturuli niSnuli

+3,00 arqiteqturuli niSnuli

eqsplikacia

New Line studio ARCHITECTS

q. Tbilisi mayaSvilis #6

tel: 2 983398

el.fosta:contact@nlstudio.com.ge

www.nlstudio.com.ge

Tanamdeboba	gvari	xelmowera
direqtori	k. TevdoraZe	
arqiteqtori	b. margvelani	
Seasrula	g. revaziSvili	
masStabi	1:500	formati
Tbilisi 2014 w.	furclebi / furceli	A-3

PDF создан с пробной версией pdfFactory Pro www.pdffactory.com