1

.

8

00

5

8

.

0

00

1

.

8

00
6

1

.

6

00

6

1

.

6

0

0
0

.

3

00

23

.

9

0

0

1

.

000

1

.

8

0

0

2

.

5

00

2

.

8

00

2

.

5

00

1

.

8

00

1

.

000

2

3

.

7

00

0

.

3

0

0
1

.

8

00

58

.

00

0

1

.

8

00

0

.

3

00

4

.

9

00

0

.

6

0

0

6

.

2

00

1

.

3

00

1

.

8

0

0

1

.

3

00

5

.

5

00

1

.

3

00

5

.

400

1

.

3

00

2

.

0

00

1

.

3

00

5

.

400

1

.

3

00

2

.

4

00
1

.

3

00

1

.

6

00
1

.

3

0

0

2

.

400
1

.

3

0

0

1

.

7

00

1

.

3

00

8

.

1

0

0

0

.

3

00

20.800 1.800

17.200
1.800

0.300 5.700 1.600 3.700 1.300
7.900 0.300

20.800

1.800
17.200
1.800

0.300 6.100 1.000 1.700
0.600 1.400 0.600 8.800 0.300

6.10

-

3

.

2

5

-

0

.

1

5
5

6

.

6

0
5

6

.

6

0

5

6

.

6

0

5

6

6

.

0

135°
135°

ქ. თბილისი, ატენის ქ. შესახვევი

პირობითი აღნიშვნები:

22.05.14

1:1000

adgilmdebareoba:

ი. ბარნაბიშვილი

მრავალფუნქციური შენობა

სულ გვერდები:

შენიშვნები:

დამკვეთი:

დირექტორი:

შეასრულა:

ი. ბარნაბიშვილი

ბ. გურგენიძე

გენგეგმა (სიტუაციური გეგმა)

პროექტი:

A-2 პრ. მთ.არქიტექტორი:

თარიღი:

ფორმატი:

გვერდი:

მასშტაბი:

შ.პ.ს. "ბარნაბიშვილი გურგენიძე არქიტექტორები"

შემსრულებელი:

a

a

d

d

13

1

13

1

naleq

i

ს გადამ

yv

an

i m

i

l

i 2

0

0 d
b

i

n

eb

i

s sav

e

n

t

i

lac

i

o Sa

xte

b

i

avt

o

s

adg

o

m

eb

i

s s

av

e

n

t

i

lac

i

o Sa

x

te

b

i
sa

xu

რავზე ა

s

as

v

le

l

i luq

e

b

i
i

=

0

.

0

2

i

=

0

.

0

2

i

=

0

.

0

2
i

=

0

.

0

2

i=0.02

i=0.02

i

=

1

2

.

0

1

2
3
3
5

4

3

ნაკვეთის საკადასტრო საზღვარი

პარკი მზიური

zooparki
უნივერსიტეტის I I კორპუსი

amerikuli skola

S.p.s. "Real Estate Development Company"

1.800 58.000 1.800

61.600

61.600

0.300 23.900 1.000 1.800 2.500 2.800 2.500 1.800 1.000 23.700 0.300

1.800 58.000 1.800

0.300 4.900 0.600 6.200 1.300 1.800 1.300 5.500 1.300 5.4001.300 2.000 1.300 5.400 1.300 2.400 1.300

1.600

1.300 2.400 1.300

1.700 1.300 8.100 0.300

20.800

1.800 17.200 1.800

0.300 5.700 1.600 3.700 1.300 7.900 0.300

20.800

1.800 17.200 1.800

0.300 6.100 1.000 1.700 0.600 1.400 0.600 8.800 0.300

6.10

-3.25

-0.15

56.60 56.60

56.60 56.60

135° 135°

a

a

ნაკვეთის საკადასტრო საზღვარი

d

d

13

1

13

1

ნალექის გადამყვანი მილი 200 დ

ბინების სავენტილაციო შახტები

ავტოსადგომების სავენტილაციო შახტები სახურავზე ასასვლელი luqebi

i=0.02 i=0.02

i=0.02 i=0.02

i=0.02

i=0.02

i=12.0

1

2

3

3

5

4

ექსპლიკაცია:
1. შენობა
2. ტერასა
3. ეზოს mokirwyluli ბაქნები
4. გამწვანება
5. სამანქანო პანდუსი

3

შენიშვნები:
ქ. თბილისი, ატენის ქ. შესახვევი
დამკვეთი:

დირექტორი:

შეასრულა:

ი. ბარნაბიშვილი

ბ. გურგენიძე
პრ. მთ.არქიტექტორი:

პროექტი:
adgilmdebareoba:

მრავალფუნქციური შენობა

გენგეგმა

1:500

გვერდი:

მასშტაბი:

სულ გვერდები:

თარიღი:

ფორმატი: A-2

ი. ბარნაბიშვილი 22.05.14

შ.პ.ს. "ბარნაბიშვილი გურგენიძე არქიტექტორები"

შემსრულებელი:

გენგეგმა

S.p.s. "Real Estate Development Company"

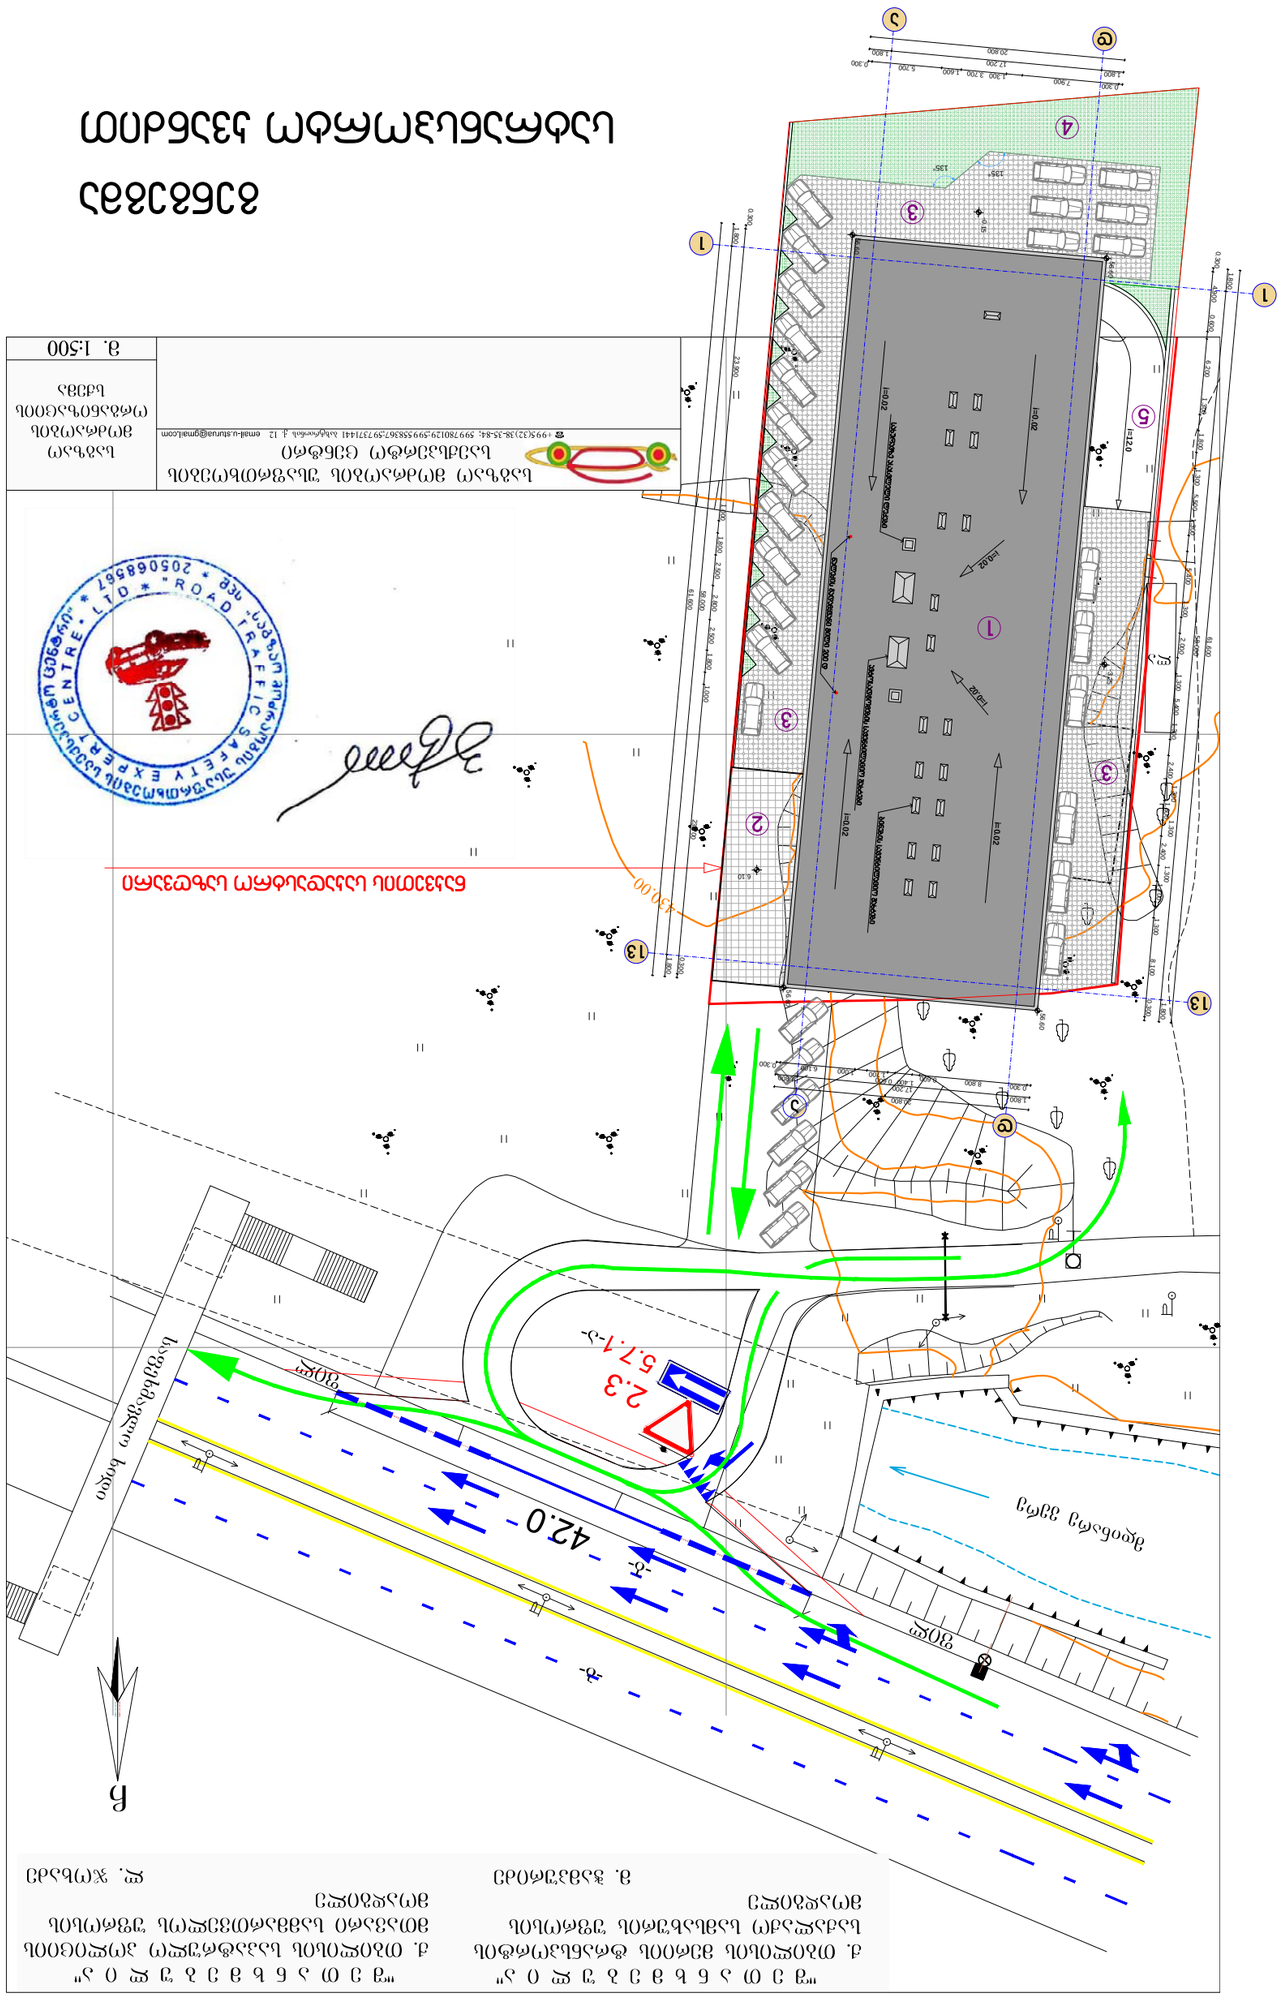

1.800 58.000 1.800

61.600

61.600

0.300 23.900 1.000 1.800 2.500 2.800 2.500 1.800 1.000 23.700 0.300

1.800 58.000 1.800

0.300 4.900 0.600 6.200 1.300 1.800 1.300 5.500 1.300 5.4001.300 2.000 1.300 5.400 1.300 2.400 1.300

1.600

1.300 2.400 1.300

1.700 1.300 8.100 0.300

20.800

1.800 17.200 1.800

0.300 5.700 1.600 3.700 1.300 7.900 0.300

20.800

1.800 17.200 1.800

0.300 6.100 1.000 1.700 0.600 1.400 0.600 8.800 0.300

6.10

-3.25

-0.15

56.60 56.60

56.60 56.60

135° 135°

a

a

ნაკვეთის საკადასტრო საზღვარი

d

d

13

1

13

1

ნალექის გადამყვანი მილი 200 დ

ბინების სავენტილაციო შახტები

ავტოსადგომების სავენტილაციო შახტები სახურავზე ასასვლელი luqebi

i=0.02 i=0.02

i=0.02 i=0.02

i=0.02

i=0.02

i=12.0

1

2

3

3

5

4

ექსპლიკაცია:
1. შენობა
2. ტერასა
3. ეზოს mokirwyluli ბაქნები
4. გამწვანება
5. სამანქანო პანდუსი

3

გენგეგმა

სატრანსპორტო კვანძით

შენიშვნები:
ქ. თბილისი, ატენის ქ. შესახვევი
S.p.s. "Real Estate Development Company"

დამკვეთი:

დირექტორი:

შეასრულა:

ი. ბარნაბიშვილი

ბ. გურგენიძე
პრ. მთ.არქიტექტორი:

პროექტი:
adgilmdebareoba:

მრავალფუნქციური შენობა გენგეგმა

1:500

გვერდი:

მასშტაბი:

სულ გვერდები:

თარიღი:

ფორმატი: A-2

ი. ბარნაბიშვილი 22.05.14

შ.პ.ს. "ბარნაბიშვილი გურგენიძე არქიტექტორები"

შემსრულებელი:

სატრანსპორტო კვანძით

სამსახურის უფროსი:

საქართველო
ქ. თბილისის მერია
სსიპ თბილისის არქიტექტურის სამსახური

ქ. თბილისი, ატენის ქუჩის შესახვევი, მოქ. მამუკა მაისურაძის საკუთრებაში არსებული 2400 კვმ. არასასოფლო-სამეურნეო დანიშნულების მიწის ნაკვეთის და მისი მიმდებარე ტერიტორიის ტოპოგრაფიული

გეგმა

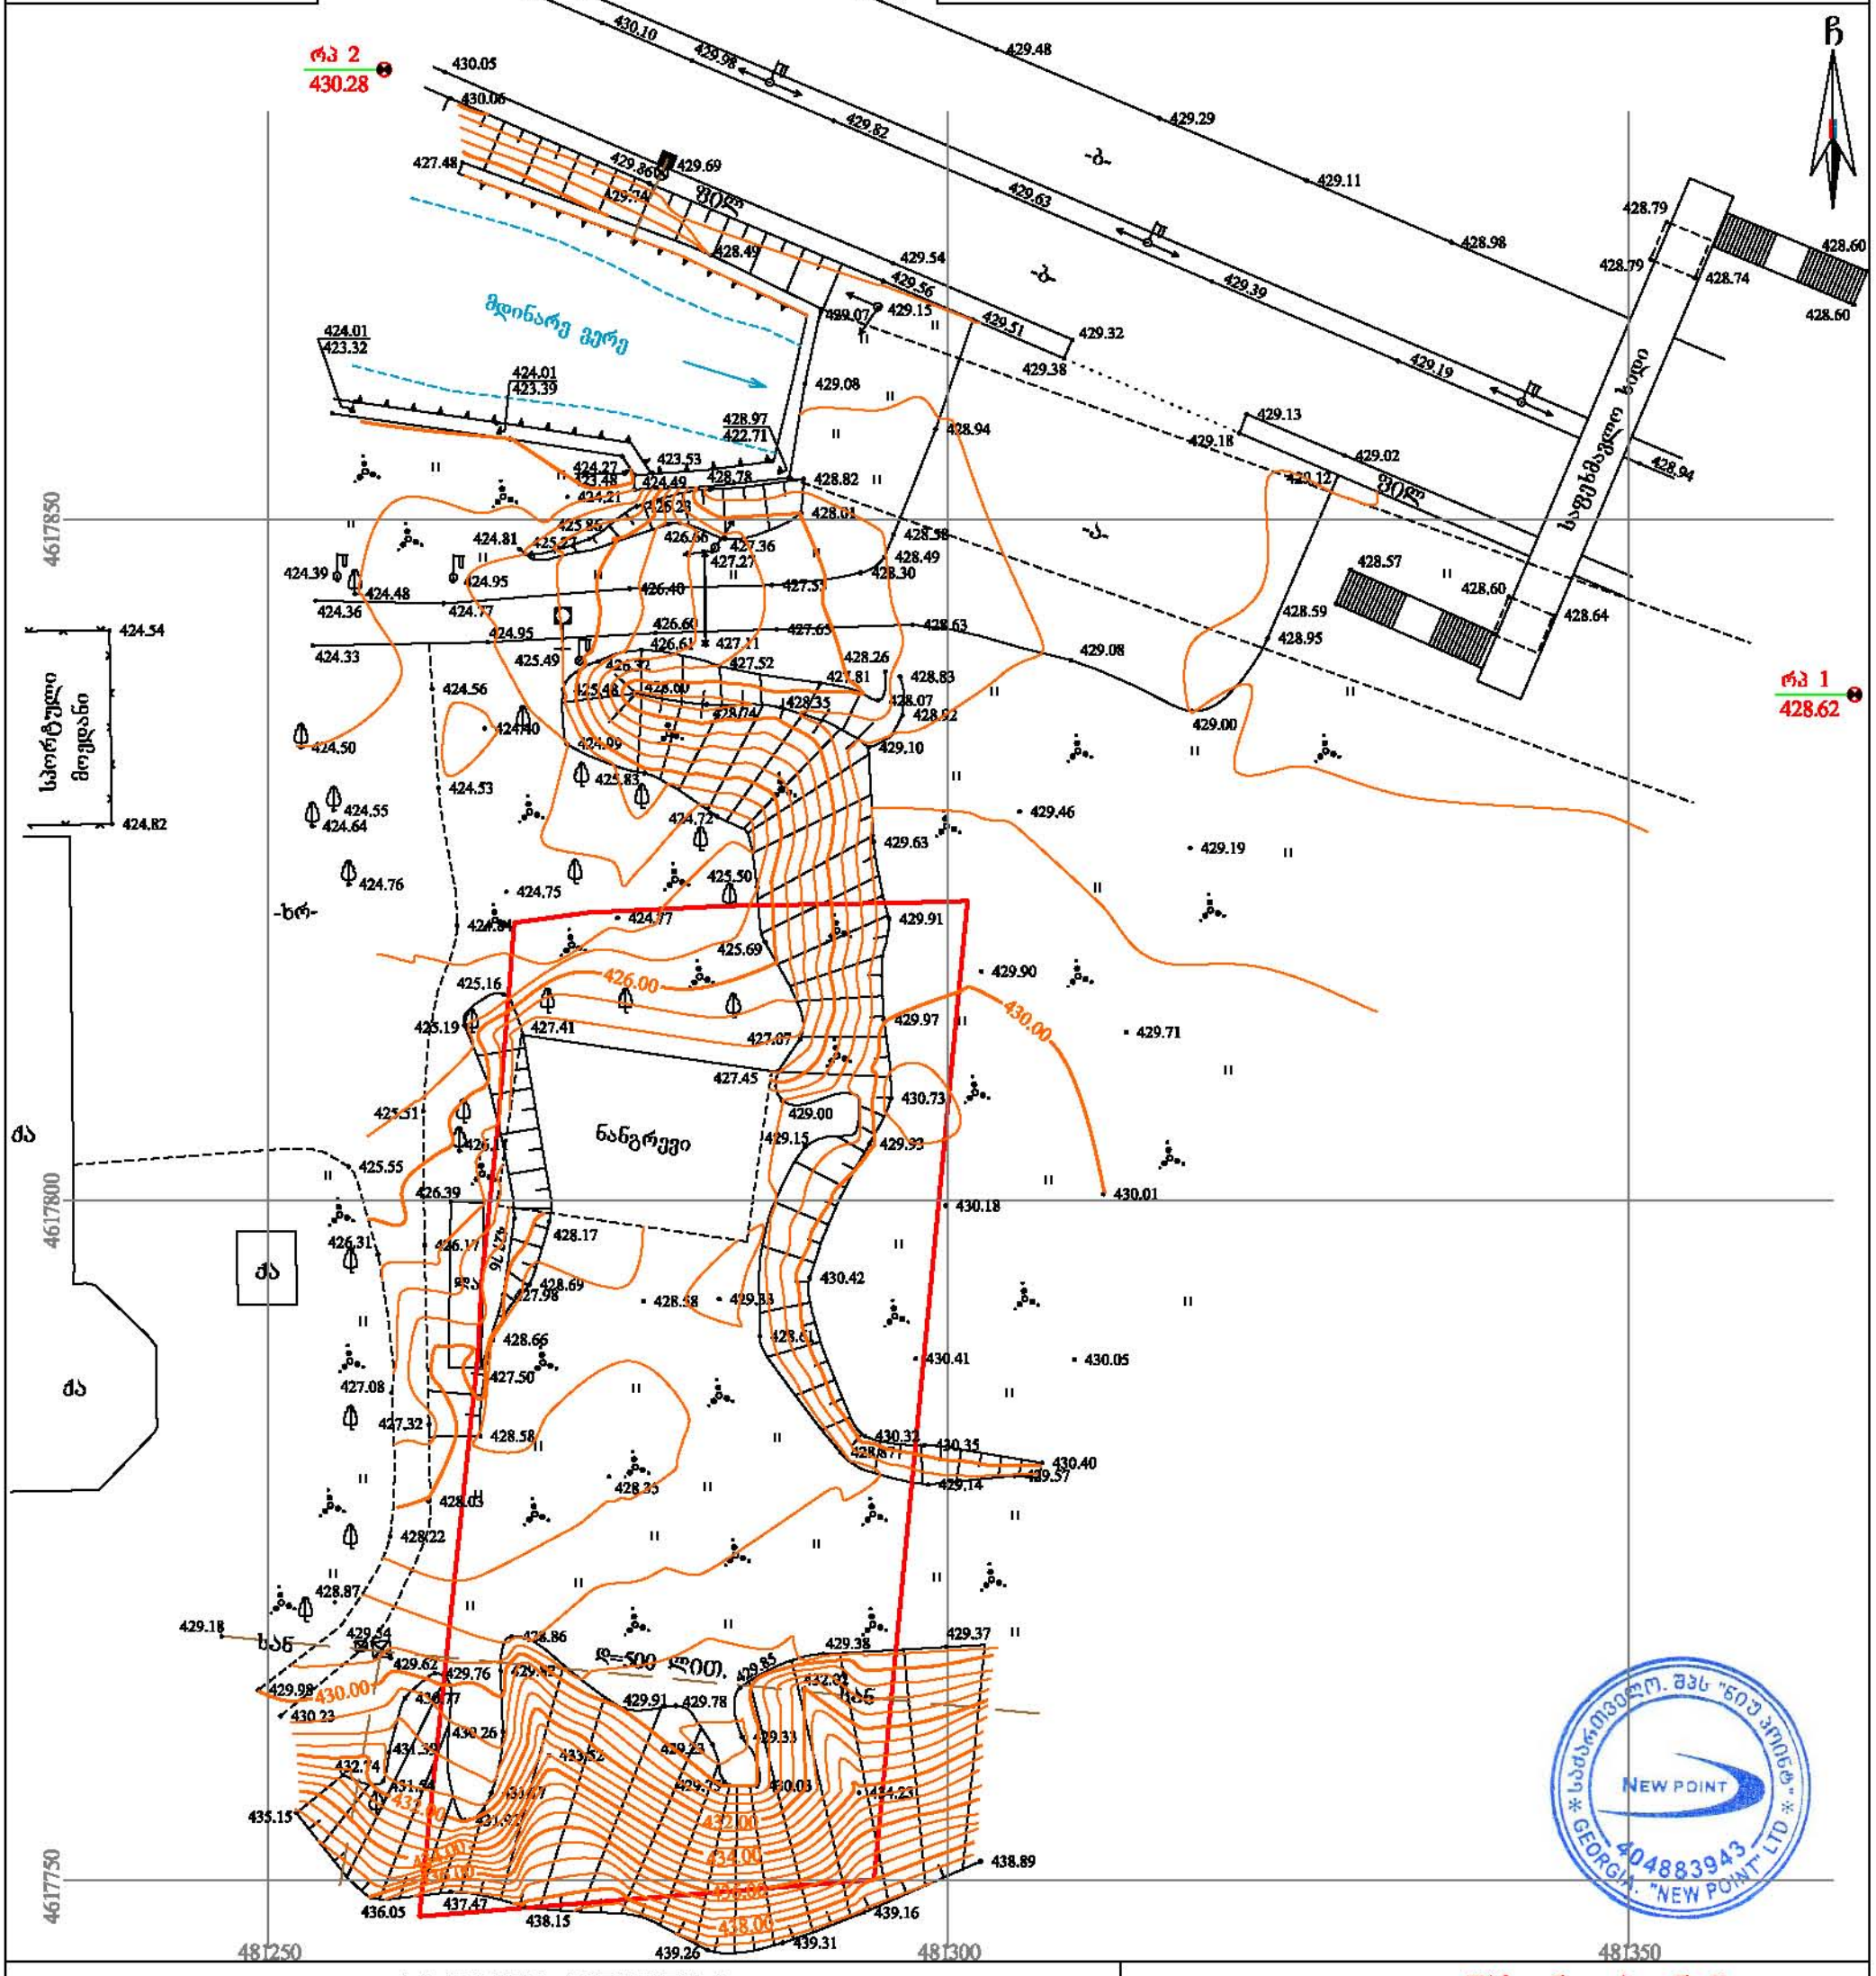

პირობითი აღნიშვნები

WGS 1984-ის კოორდინატთა სისტემის UTM პროექცია

ძა	საცხ. შენობა	ზღუდე	წყალგაყვანილობა
ძა	არასაცხ. შენობა	ქვის კედელი	გაზი
	ფარდული	კედელი	კანალიზაცია
	მშენებარე შენობა	შლატე	სანიაღვრე
	სატრანსფორ. ჯიხური	რკინაგზა	კავშირგაბმულობა
	ხეები	საშუალებები	ელ. ქსელები
	გარე განათება	ელ. გადამცემი ანძა	გაობობა

შენიშვნა: 1) გეგმაზე დატანილია საჯარო რეესტრში რეგისტრირებული ნაკვეთის საზღვარი

2) მიწის სამუშაოების შესრულება შეათანხმეთ კომუნიკაციის წარმომადგენლებთან

შპს „ნიუ პოინტ“
საქართველო, თბილისი, საბურთალოს ქ. N44;
ტელ: +995 32 2945808; მობ: 557 704433;
Ltd „NewPoint“
44 saburTalo street, Tbilisi, Georgia,
tel: +995 32 2945808; cell phone: +995 557 704433;
www. newpoint.ge
info@newpoint.ge

დირექტორი:		გ. კირკიტაძე
აზომა:		ე. გასპარიანი
დახაზა:		ნ. კობაიძე
მაშტაბი: 1:500		11/04/2014 წ.