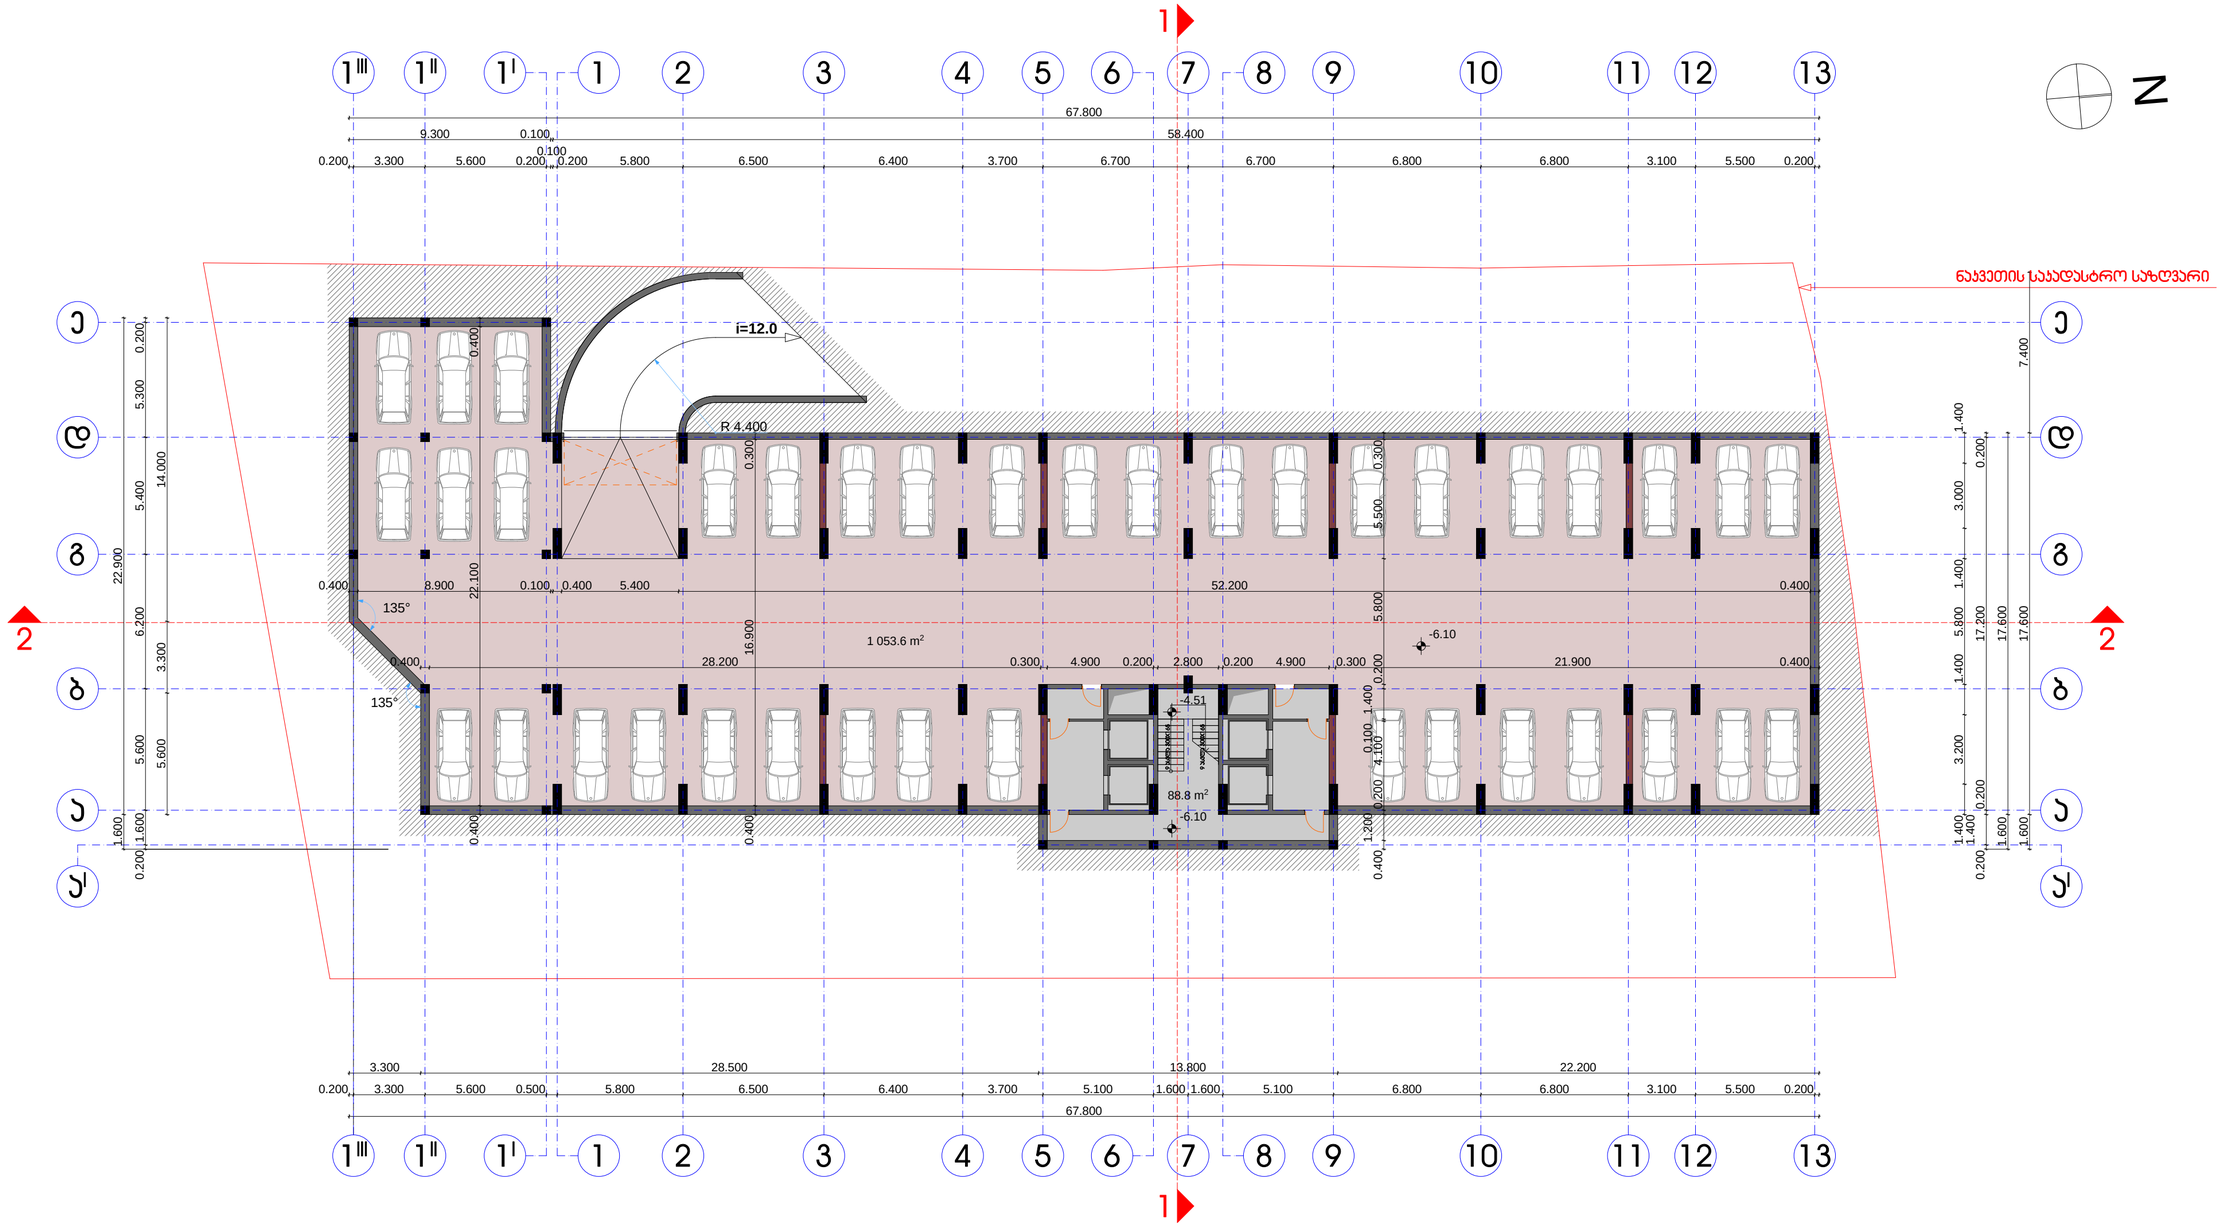

მიწისქვეშა ავტოსადგომის გეგმა -6.10 ნიშნულზე

პირობითი აღნიშვნები:

- საცხოვრებელი ფართობი
- საზაფხულო ფართობი
- დამხმარე ფართობი (არასრული სართული)
- კიბის უჯრედის და სადარბაზოს ფართობი
- კომერციული ფართობი
- საოფისე ფართობი
- ავტოსადგომების ფართობი
- გამწვანების ფართობი

შენიშვნები:

პროექტი: მრავალფუნქციური შენობა	გეგმა -6.10 ნიშნულზე
ავტომიდმართება: ქ. თბილისი, აბჯნის ქ. შესახვევი	
დამკვეთი: შ.პ.ს. "Real Estate Development Company"	მასშტაბი: 1:200
შემსრულებელი: შ.პ.ს. "ბარნაბიშვილი გურგენიძე არქიტექტორები"	გვერდი:
ხელმძღვანელი: ბ. გურგენიძე	სულ გვერდები:
პარ. მთ.არქიტექტორი: ი. ბარნაბიშვილი	ფორმატი: A-2
შესრულა: ი. ბარნაბიშვილი	თარიღი: 22.05.14

BARNABISHVILI GURGENIDZE ARCHITECTS
LTD BARNABISHVILI GURGENIDZE ARCHITECTS

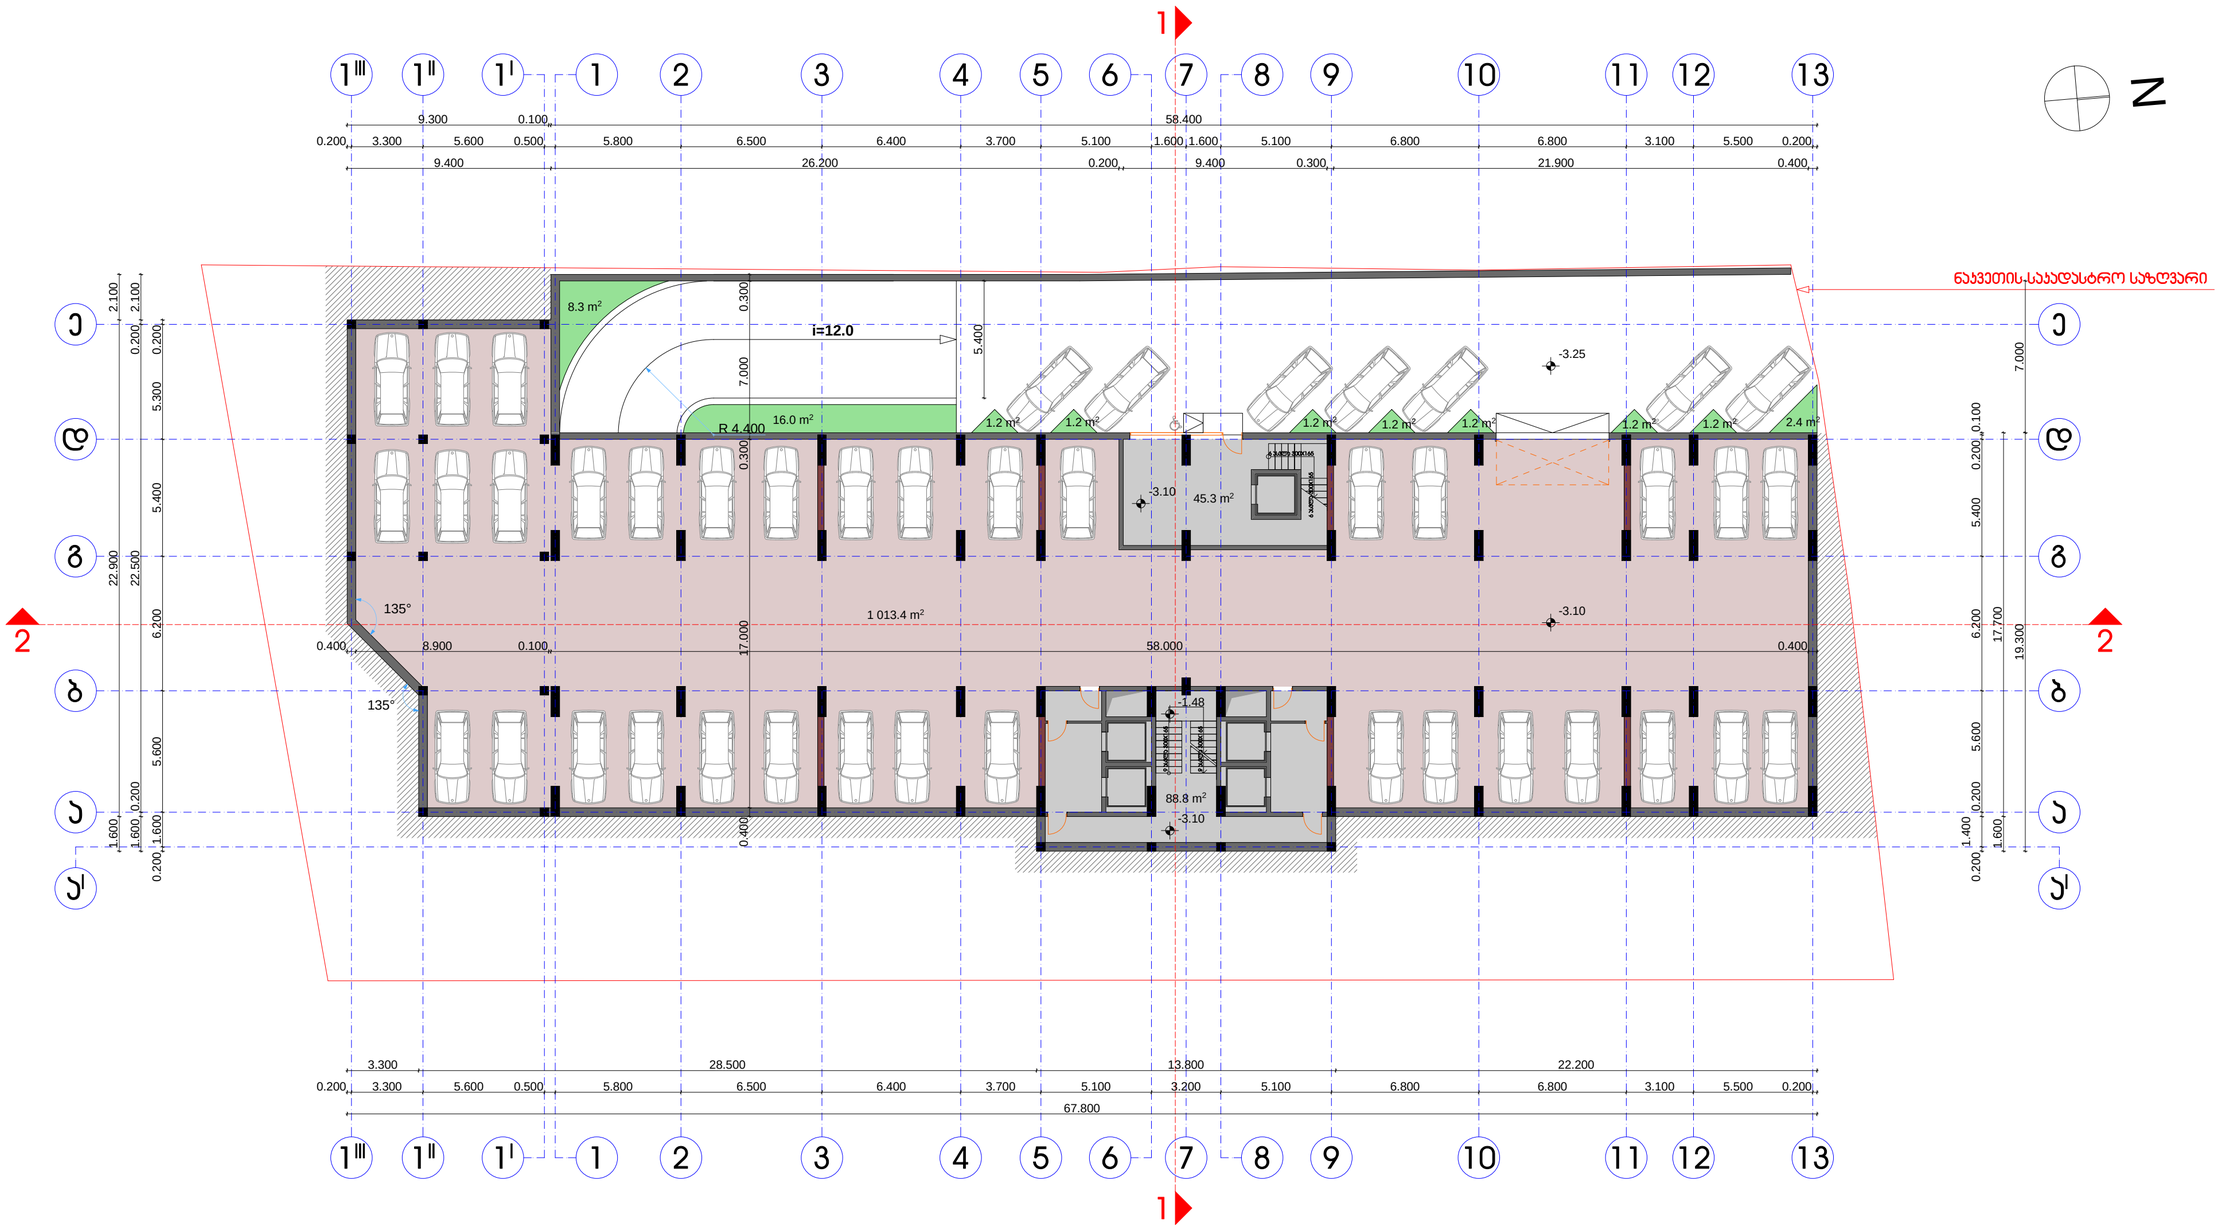

მიწისქვეშა ავტოსადგომის გეგმა -3.10 ნიშნულზე

პირობითი აღნიშვნები:

- საცხოვრებელი ფართობი
- საზაფხულო ფართობი
- დამხმარე ფართობი (არასრული სართული)
- პიბის უჯრედის და სადარბაზოს ფართობი
- კომერციული ფართობი
- საოფისე ფართობი
- ავტოსადგომების ფართობი
- გამწვანების ფართობი

შენიშვნები:

პროექტი: მრავალფუნქციური შენობა	გეგმა -3.10 ნიშნულზე
აგებიდებელობა: ქ. თბილისი, აბენის ქ. შესახვევი	
დამკვეთი: შ.პ.ს. "Real Estate Development Company"	მასშტაბი: 1:200
შემსრულებელი: შ.პ.ს. "ბარნაბიშვილი გურგენიძე არქიტექტორები"	გვერდი:
დირექტორი: ბ. გურგენიძე	სულ გვერდები:
პრ. მთ.არქიტექტორი: ი. ბარნაბიშვილი	ფორმატი: A-2
შესრულა: ი. ბარნაბიშვილი	თარიღი: 22.05.14

BARNABISHVILI GURGENIDZE ARCHITECTS
LTD BARNABISHVILI GURGENIDZE ARCHITECTS

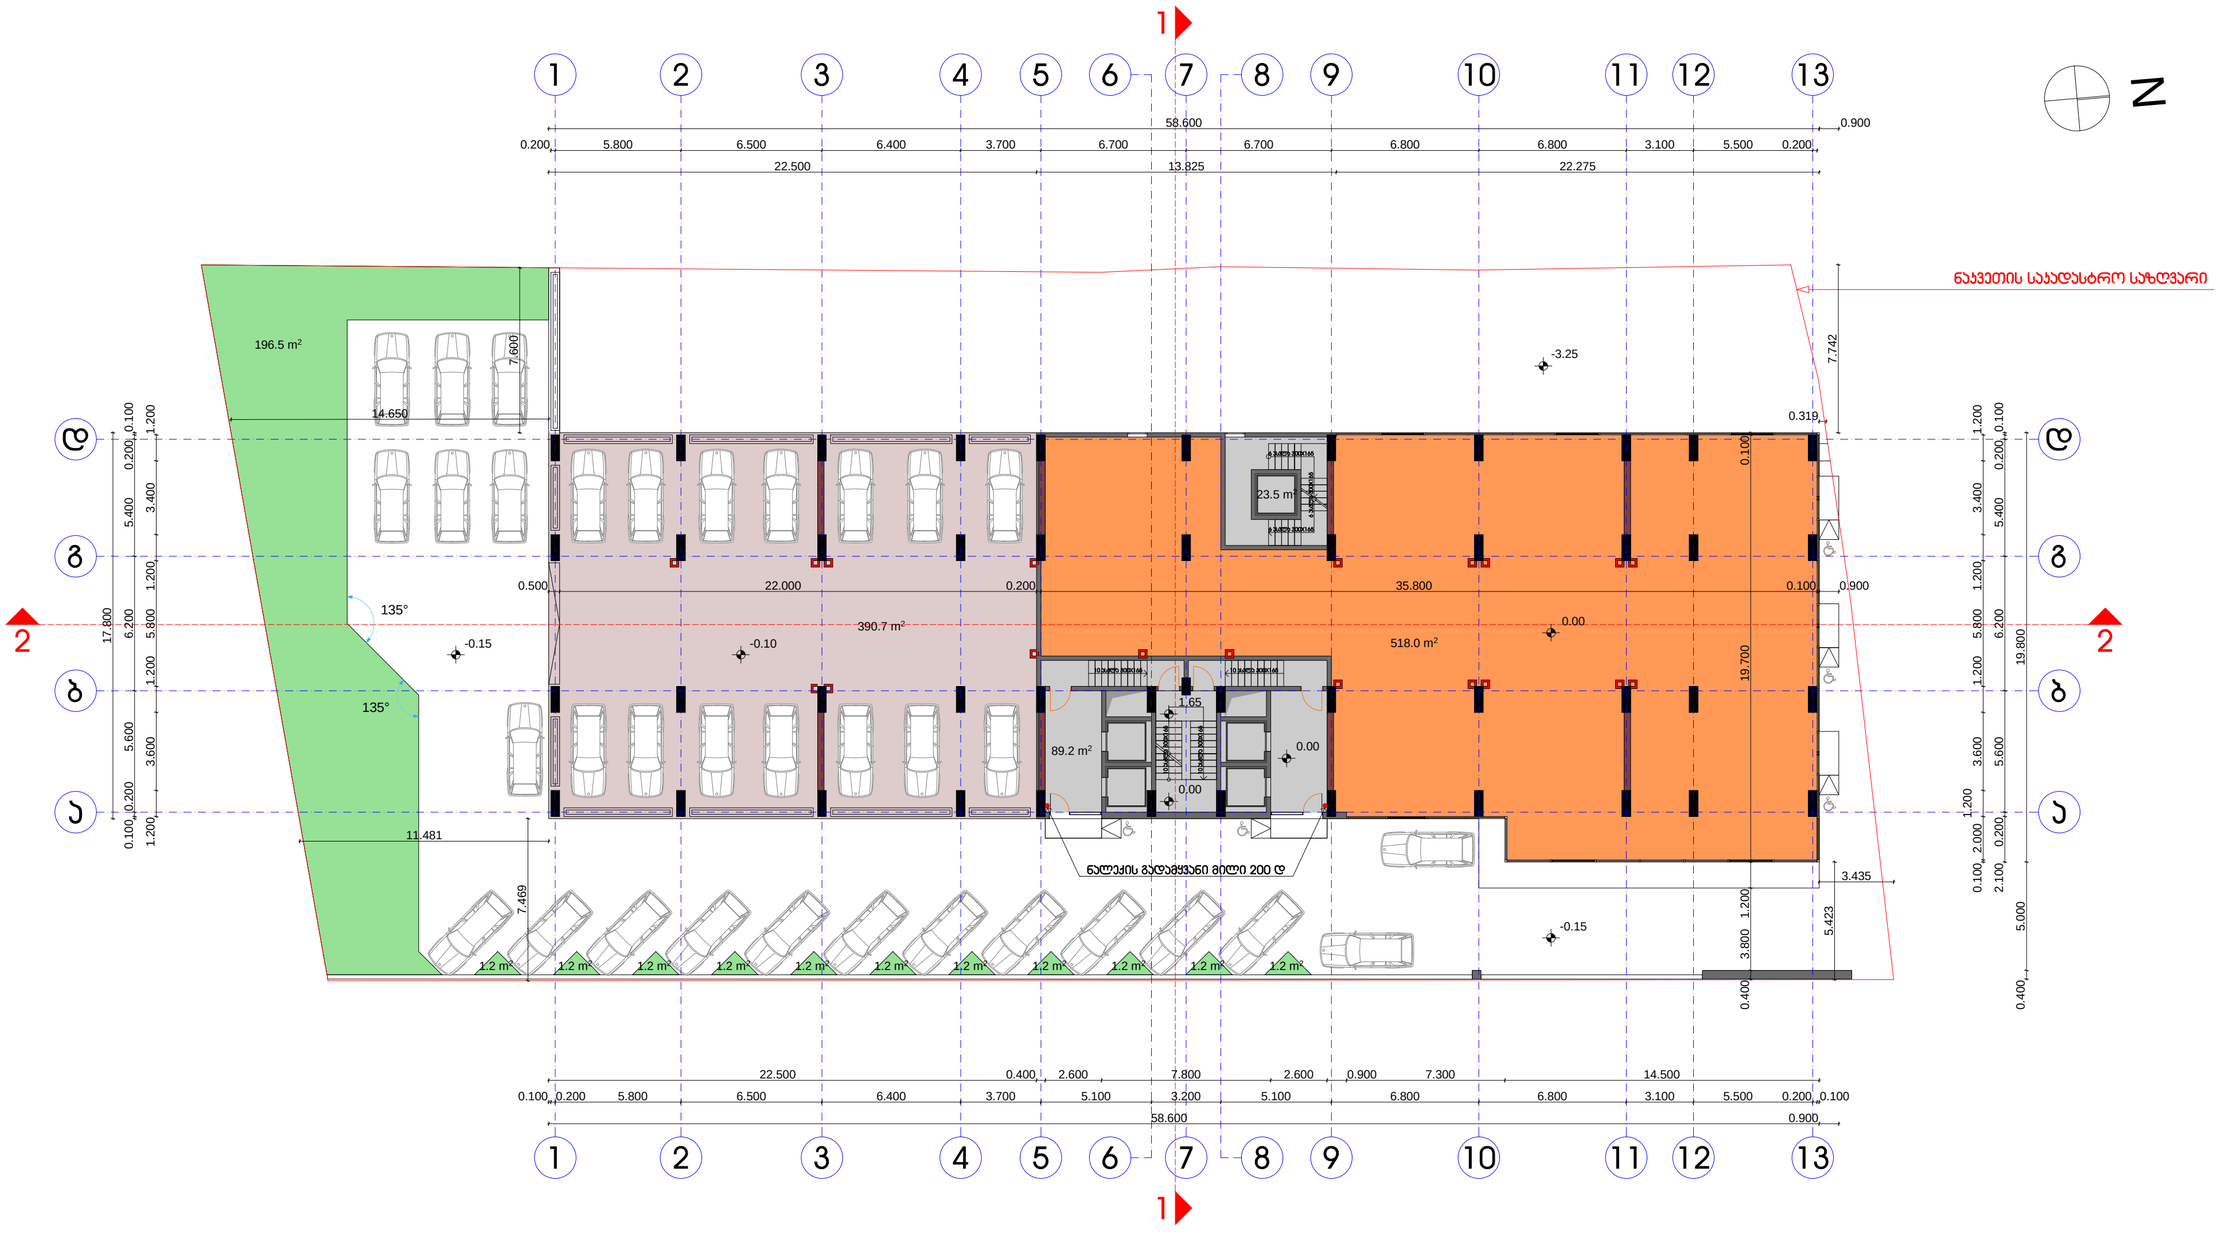

N

14.650

7.600

7.742

0.319

11.481

7.469

5.423

3.435

58.600

22.500 13.825 22.275

0.200 5.800 6.500 6.400 3.700 6.700 6.700 6.800 6.800 3.100 5.500 0.200

17.800

0.100 0.200 5.600 6.200 5.400 0.200 0.100

1.200 3.600 1.200 5.800 1.200 3.400 1.200

58.600 0.900

0.900

0.100 0.200 5.800 6.500 6.400 3.700 5.100 3.200 5.100 6.800 6.800 3.100 5.500 0.200 0.100

22.500 0.400 2.600 7.800 2.600 0.900 7.300 14.500

0.400 5.000 19.800
2.100 0.200 5.600 6.200 5.400 0.200 0.100

0.400 3.800 1.200 19.700 0.100 0.500 22.000 0.200 35.800 0.100 0.900

0.100 2.000
1.200

3.600 1.200 5.800 1.200 3.400 1.200 0.00

-0.15

-0.10

0.00

0.00

1.65

-0.15

-3.25

135°
135°

23.5 m2

89.2 m2

196.5 m2

390.7 m2

1.2 m2 1.2 m2 1.2 m2 1.2 m2 1.2 m2 1.2 m2 1.2 m2 1.2 m2 1.2 m2 1.2 m2 1.2 m2

518.0 m2

ქ. თბილისი, ატენის ქ. შესახვევი

პირობითი აღნიშვნები:

22.05.14

1:200

adgilmdebareoba:

ი. ბარნაბიშვილი

მრავალფუნქციური შენობა

სულ გვერდები:

შენიშვნები:

დამკვეთი:

დირექტორი:

შეასრულა:

ი. ბარნაბიშვილი

ბ. გურგენიძე

გეგმა 0.00 ნიშნულზე

პროექტი:

A-2 პრ. მთ.არქიტექტორი:

თარიღი:

ფორმატი:

გვერდი:

მასშტაბი:

შ.პ.ს. "ბარნაბიშვილი გურგენიძე არქიტექტორები"

შემსრულებელი:

a

b

g

d

1 2 10 37 4 13 5 11 12 68 9

1 2 10 3 4 5 6 7 8 9 11 12 13

d

g

b

a

კომერციული სართულის გეგმა 0.00 ნიშნულზე

ნაკვეთის საკადასტრო საზღვარი

6 ასვლა 300X165

6 ასვლა 300X165

6 ასვლა 300X165

10 ასვლა 300X165

10 ასვლა 300X165

10 ასვლა 300X165 10 ასვლა 300X165

ნალექის გადამყვანი მილი 200 დ

1

1

2 2

S.p.s. "Real Estate Development Company"

საცხოვრებელი ფართობი

საზაფხულო ფართობი

დამხმარე ფართობი (არასრული სართული)

კიბის უჯრედის და სადარბაზოს ფართობი

კომერციული ფართობი

საოფისე ფართობი

ავტოსადგომების ფართობი

გამწვანების ფართობი

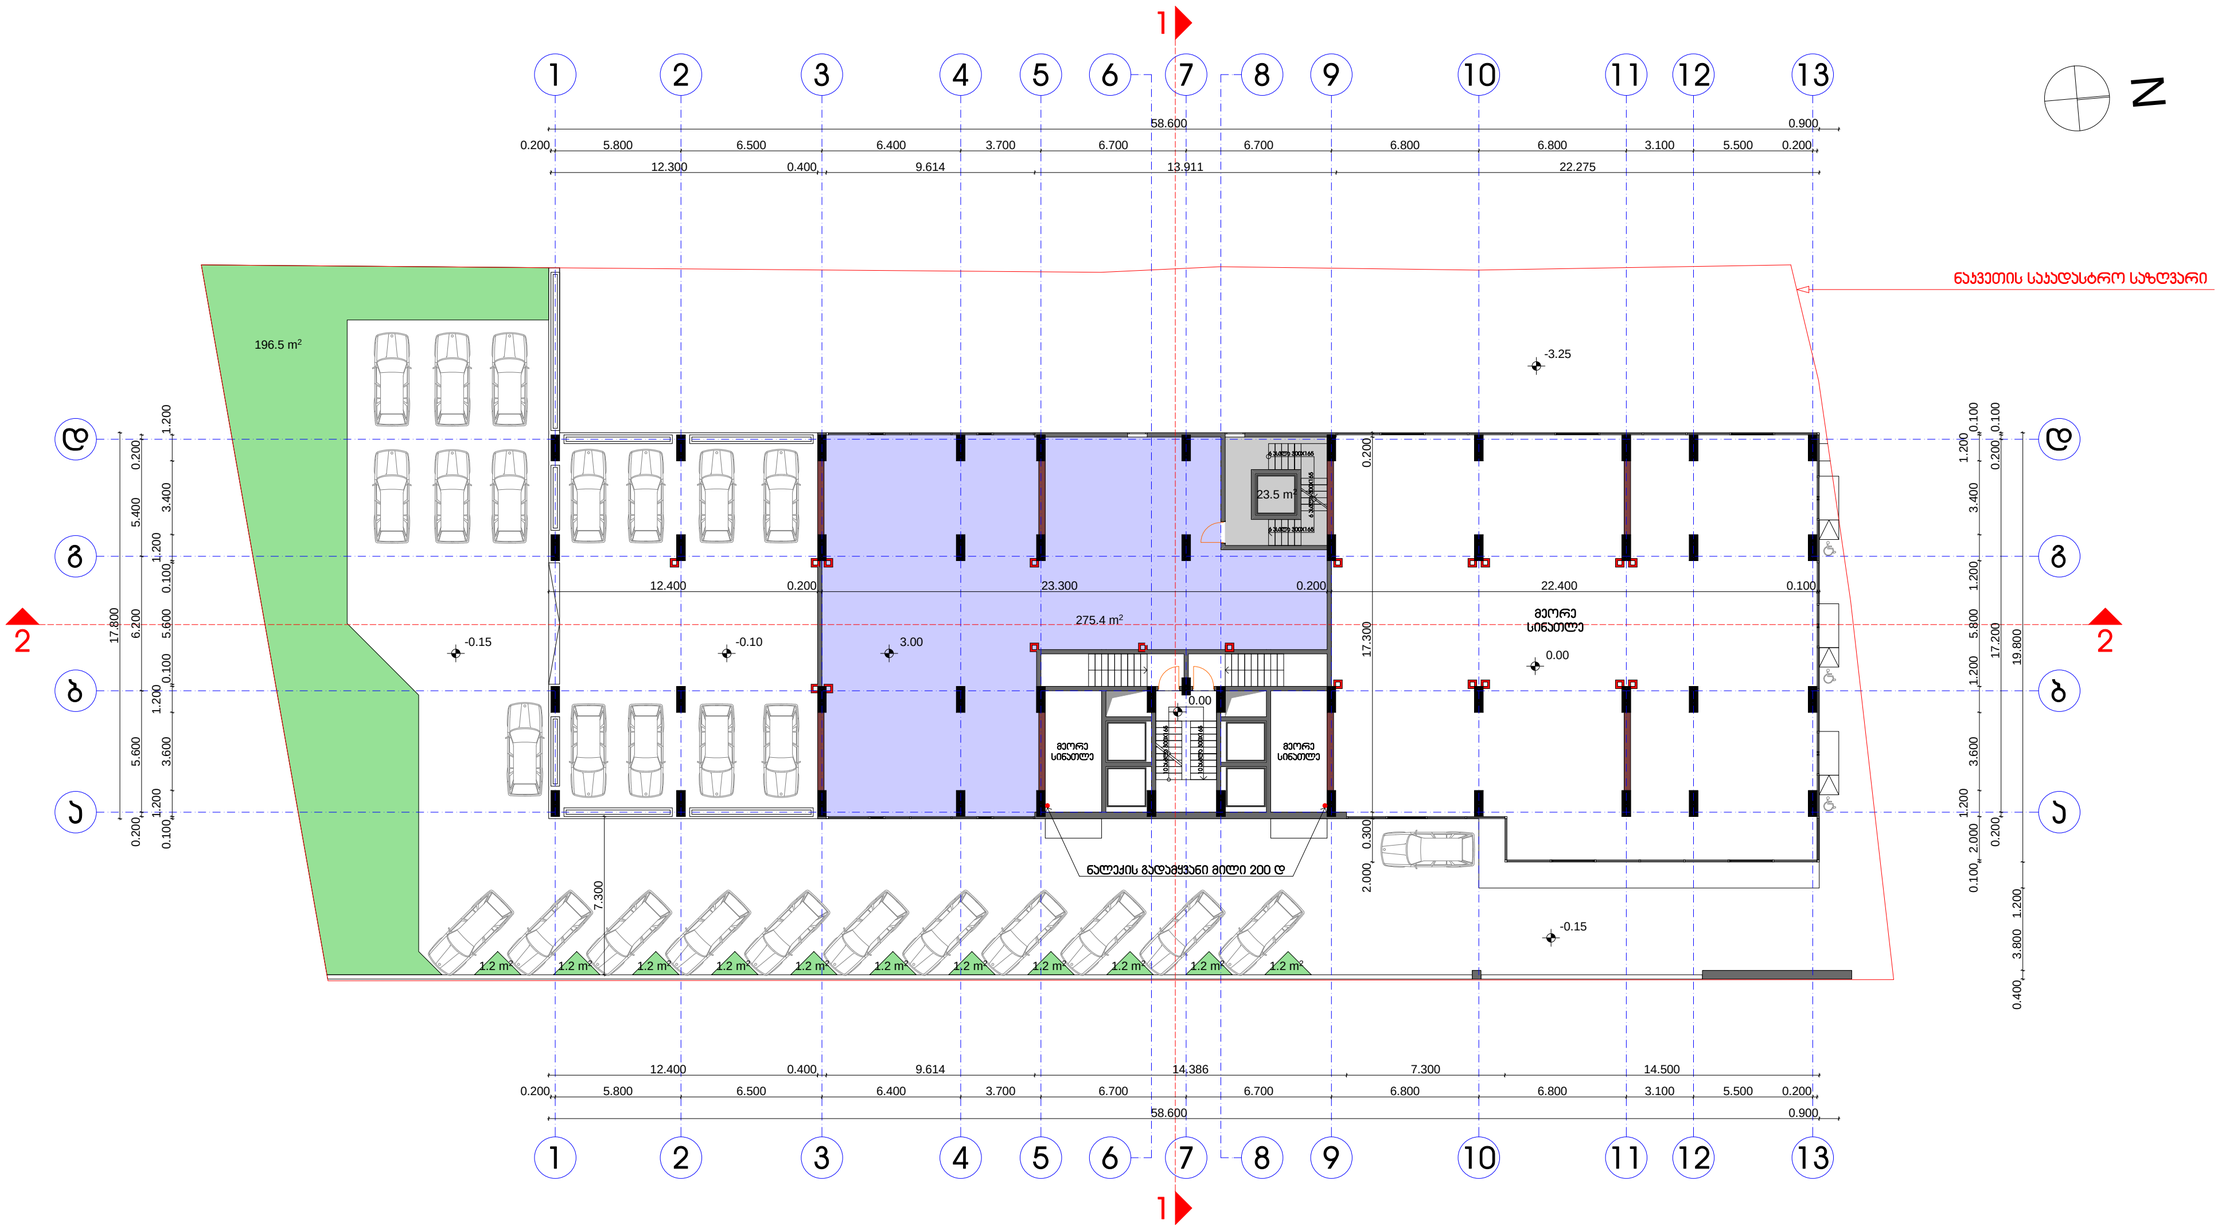

პირველი სართულის გეგმა 3.00 ნიშნულზე

პირობითი აღნიშვნები:

- საცხოვრებელი ფართობი
- საზაფხულო ფართობი
- დამხმარე ფართობი (არასრული სართული)
- ჯიბის უჯრედის და სადარბაზოს ფართობი
- კომერციული ფართობი
- საოფისე ფართობი
- ავტოსადგომების ფართობი
- გამწვანების ფართობი

შენიშვნები:

პროექტი: მრავალფუნქციური შენობა	გეგმა 3.00 ნიშნულზე
აგებიდმდებარეობა: ქ. თბილისი, აბანის ქ. შესახვევი	
დამკვეთი: შ.პ.ს. "Real Estate Development Company"	მასშტაბი: 1:200
შემსრულებელი: შ.პ.ს. "ბარნაბიშვილი გურგენიძე არქიტექტორები"	გვერდი:
ხელმძღვანელი: ბ. გურგენიძე	სულ გვერდები:
პრ. მთ.არქიტექტორი: ი. ბარნაბიშვილი	ფორმატი: A-2
შესრულა: ი. ბარნაბიშვილი	თარიღი: 22.05.14

BARNABISHVILI GURGENIDZE ARCHITECTS
LTD BARNABISHVILI GURGENIDZE ARCHITECTS

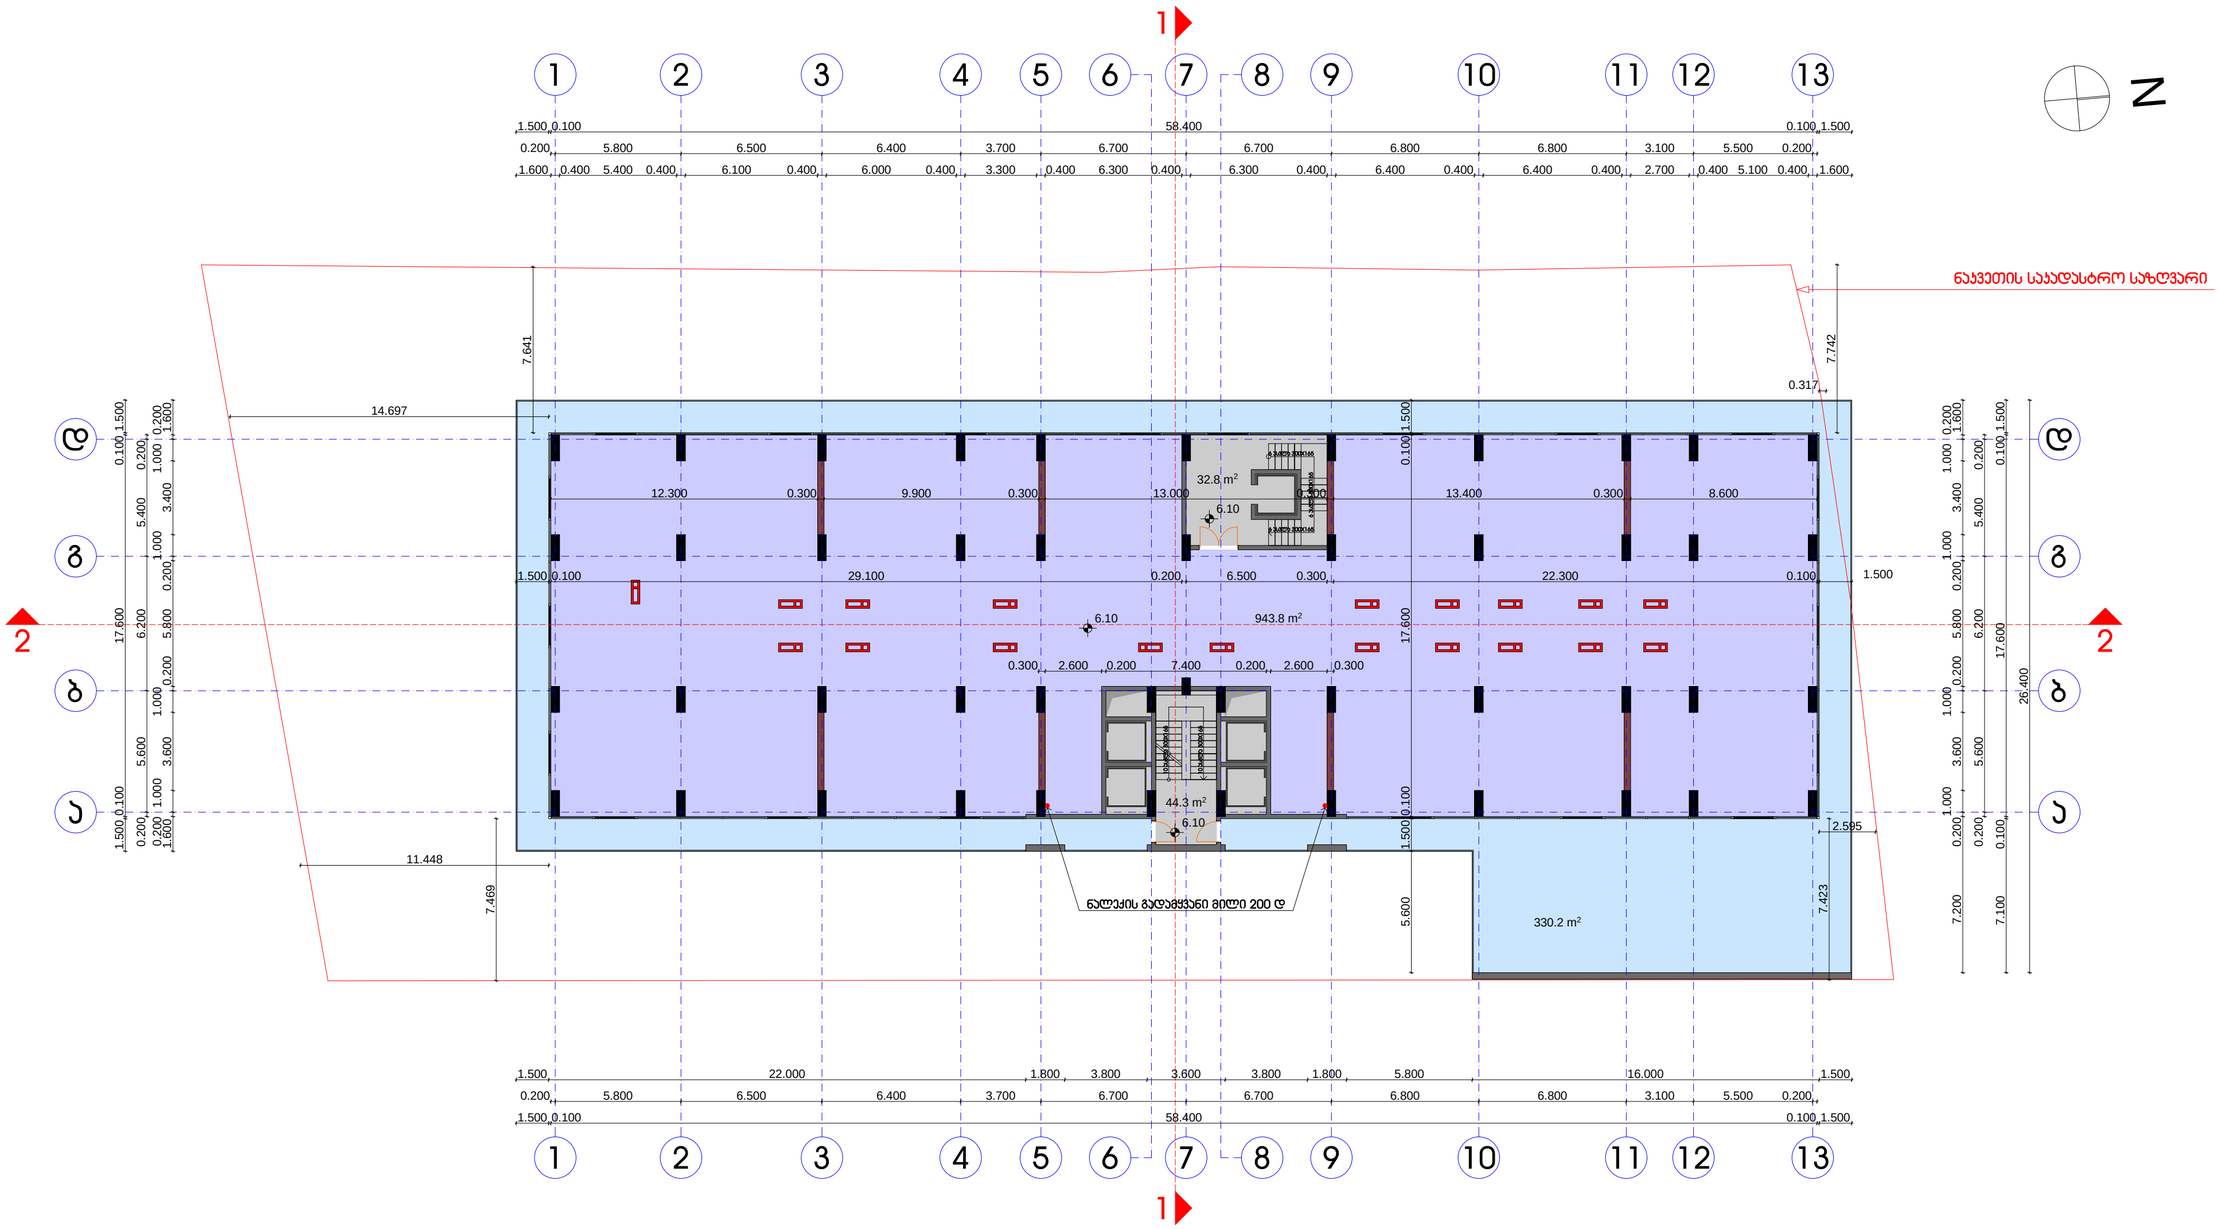

საოფისე სართულის გეგმა 6.10 ნიშნულზე

პირობითი აღნიშვნები:

- საცხოვრებელი ფართობი
- საზაფხულო ფართობი
- დამხმარე ფართობი (პარსრული სართული)
- ჯიბის უჯრედის და სადარბაზოს ფართობი
- კომერციული ფართობი
- საოფისე ფართობი
- ავტოსადგომების ფართობი
- გამწვანების ფართობი

შენიშვნები:

პროექტი: მრავალფუნქციური შენობა	გეგმა 6.10 ნიშნულზე
ობიექტის მისამართი: ქ. თბილისი, აბანის ქ. შესახვევი	
დამკვეთი: შ.პ.ს. "Real Estate Development Company"	მასშტაბი: 1:200
შემსრულებელი: შ.პ.ს. "ბარნაბიშვილი გურგენიძე არქიტექტორები"	გვერდი:
ხელმძღვანელი: ბ. გურგენიძე	სულ გვერდები:
პრ. მთ.არქიტექტორი: ი. ბარნაბიშვილი	ფორმატი: A-2
შესრულა: ი. ბარნაბიშვილი	თარიღი: 22.05.14

BARNABISHVILI GURGENIDZE ARCHITECTS
LTD BARNABISHVILI GURGENIDZE ARCHITECTS

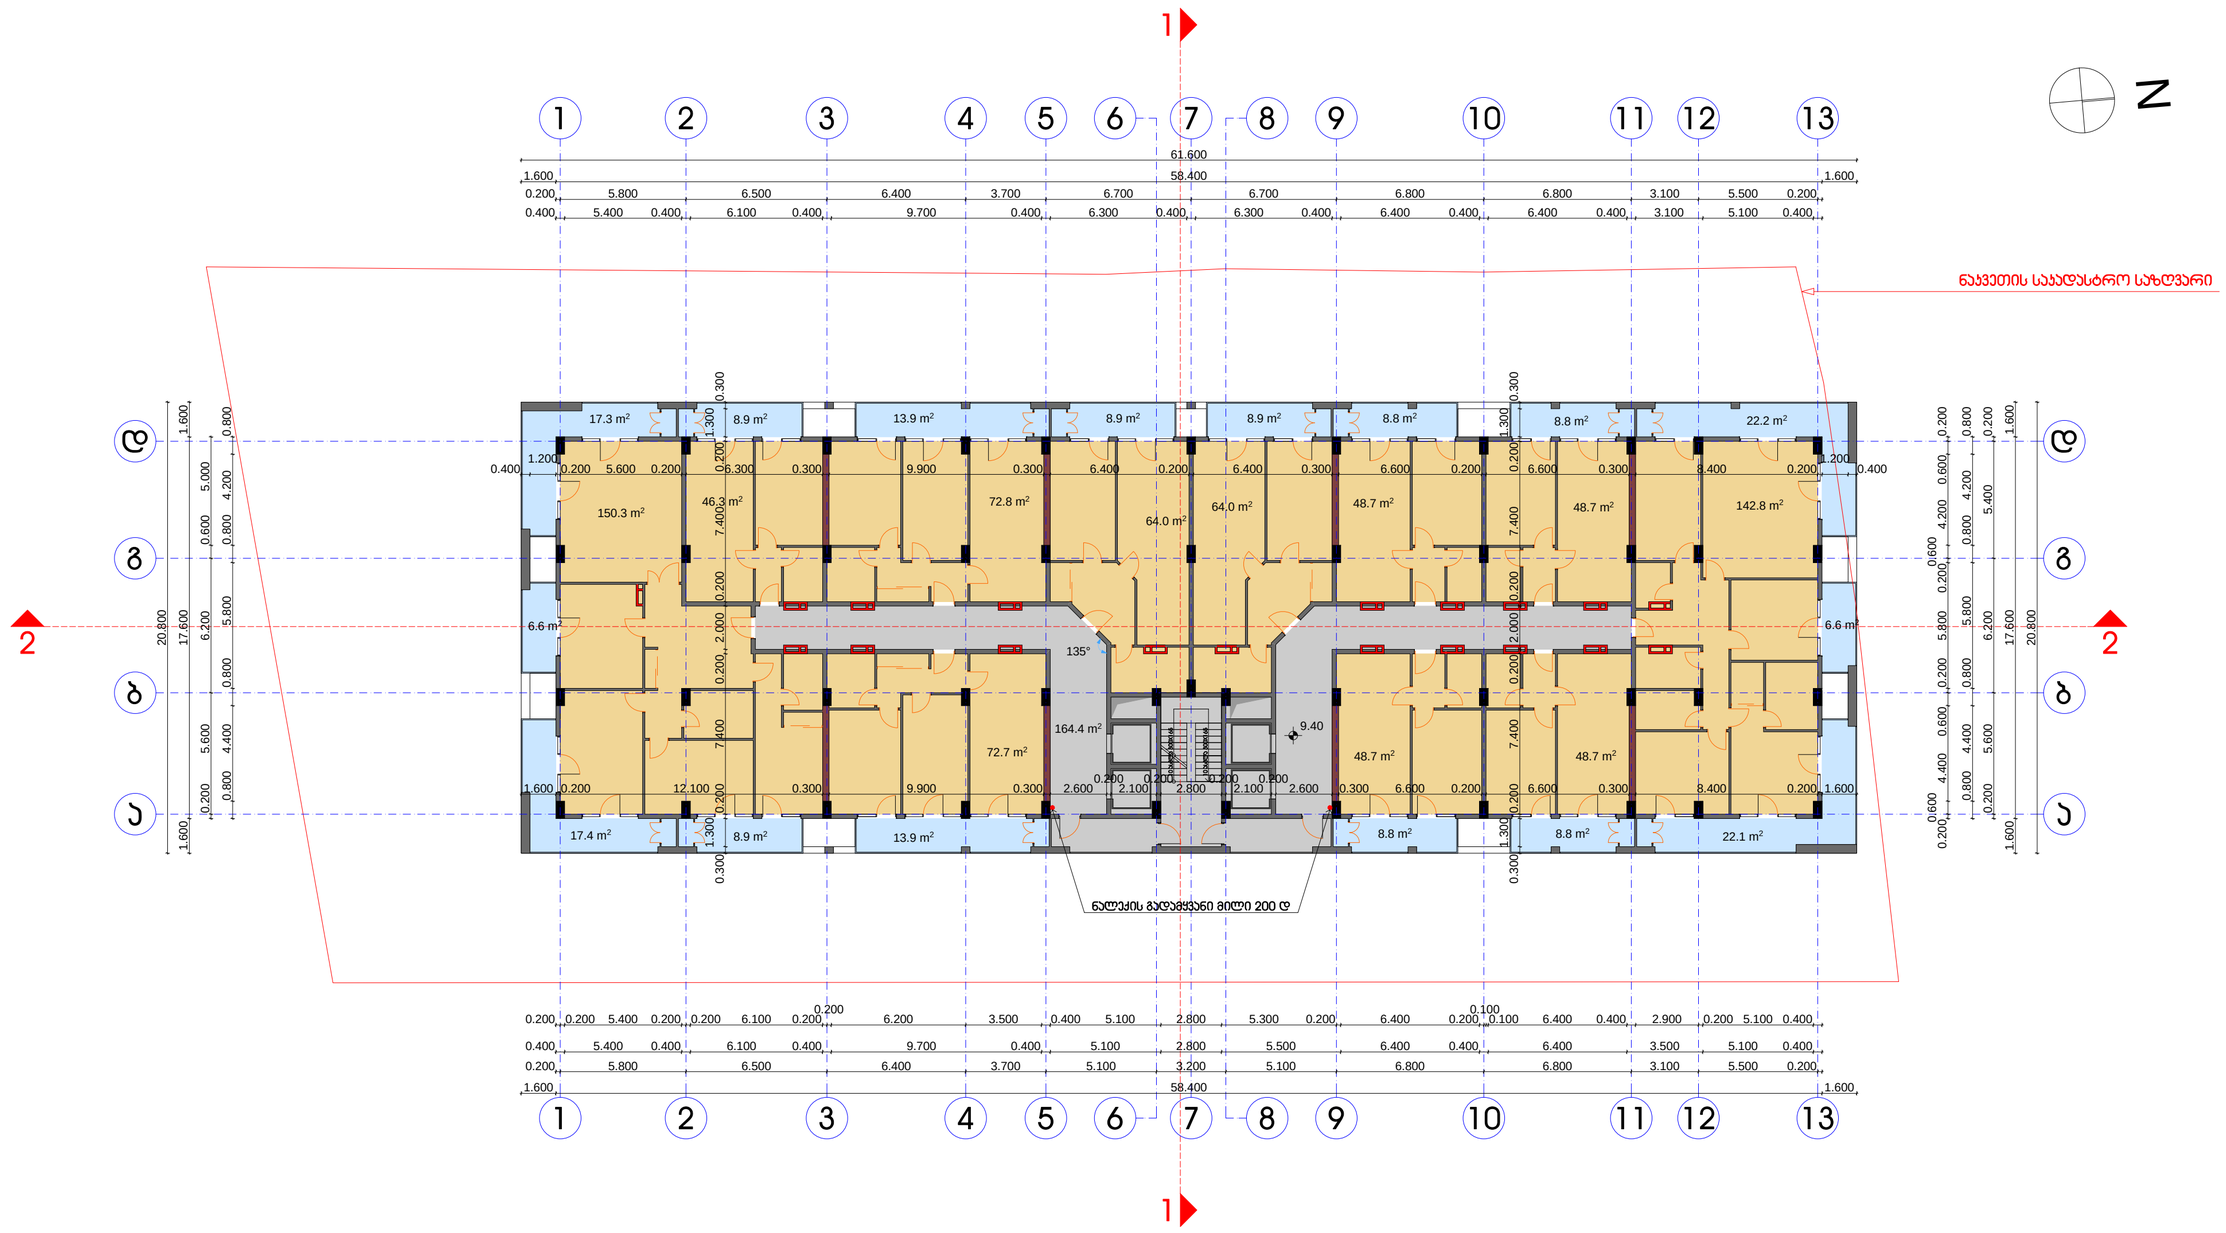

I I I სართულის გეგმა 9.40 ნიშნულზე

ფართების ექსპლიკაცია:

- საცხოვრებელი ფართობი
- საზაფხულო ფართობი
- დამხმარე ფართობი (არასრული სართული)
- ჯიბის უჯრედის და სადარბაზოს ფართობი
- კომერციული ფართობი
- საოფისე ფართობი
- ავტოსადგომების ფართობი
- გამწვანების ფართობი

შენიშვნები:

პროექტი: მრავალფუნქციური შენობა	გეგმა 9.40 ნიშნულზე
ობიექტის მისამართი: ქ. თბილისი, აბჯნის ქ. შესახვევი	
დამკვეთი: შ.პ.ს. "Real Estate Development Company"	მასშტაბი: 1:200
შემსრულებელი: შ.პ.ს. "ბარნაბიშვილი გურგენიძე არქიტექტორები"	გვერდი:
ხელმძღვანელი: ბ. გურგენიძე	სულ გვერდები:
პარ. მთ.არქიტექტორი: ი. ბარნაბიშვილი	ფორმატი: A-2
შესრულა: ი. ბარნაბიშვილი	თარიღი: 22.05.14

BARNABISHVILI GURGENIDZE ARCHITECTS
LTD BARNABISHVILI GURGENIDZE ARCHITECTS

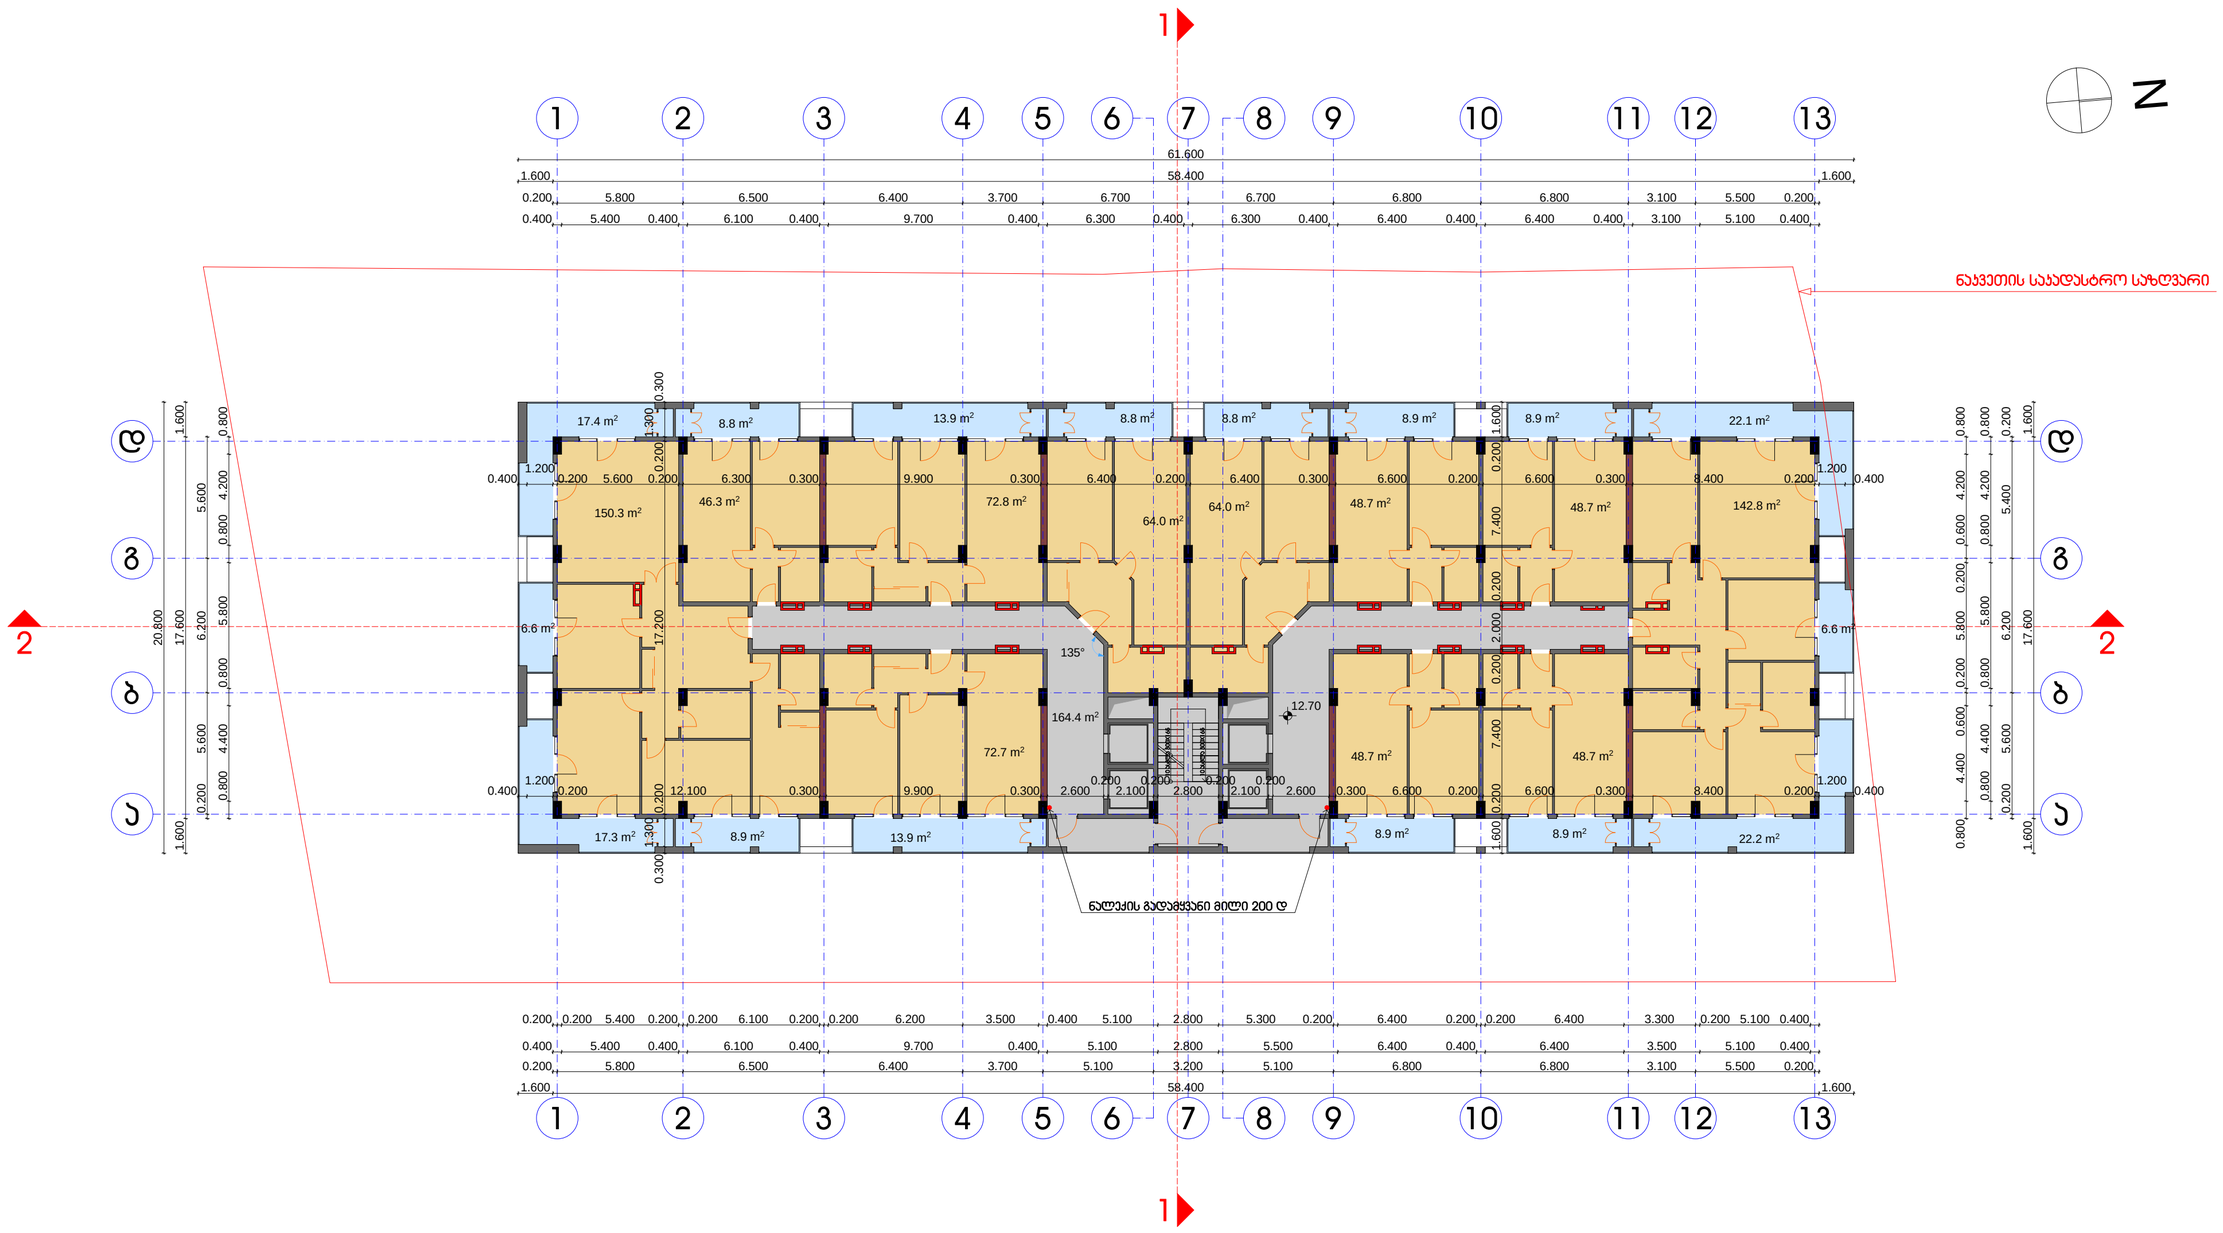

IV სართულის გეგმა 12.70 ნიშნულზე

პირობითი აღნიშვნები:

- საცხოვრებელი ფართობი
- საზაფხულო ფართობი
- დამხმარე ფართობი (არასრული სართული)
- პირის უჯრედის და სადარბაზოს ფართობი
- კომერციული ფართობი
- საოფისე ფართობი
- ავტოსადგომების ფართობი
- გამწვანების ფართობი

შენიშვნები:

პროექტი: მრავალფუნქციური შენობა	გეგმა 12.70 ნიშნულზე
აგებიდმდებარეობა: ქ. თბილისი, აბჯნის ქ. შესახვევი	
დამკვეთი: შ.პ.ს. "Real Estate Development Company"	მასშტაბი: 1:200
შემსრულებელი: შ.პ.ს. "ბარნაბიშვილი გურგენიძე არქიტექტორები"	გვერდი:
ხელმძღვანელი: ბ. გურგენიძე	სულ გვერდები:
პრ. მთ.არქიტექტორი: ი. ბარნაბიშვილი	ფორმატი: A-2
შემსრულა: ი. ბარნაბიშვილი	თარიღი: 22.05.14

BARNABISHVILI GURGENIDZE ARCHITECTS

LTD BARNABISHVILI GURGENIDZE ARCHITECTS

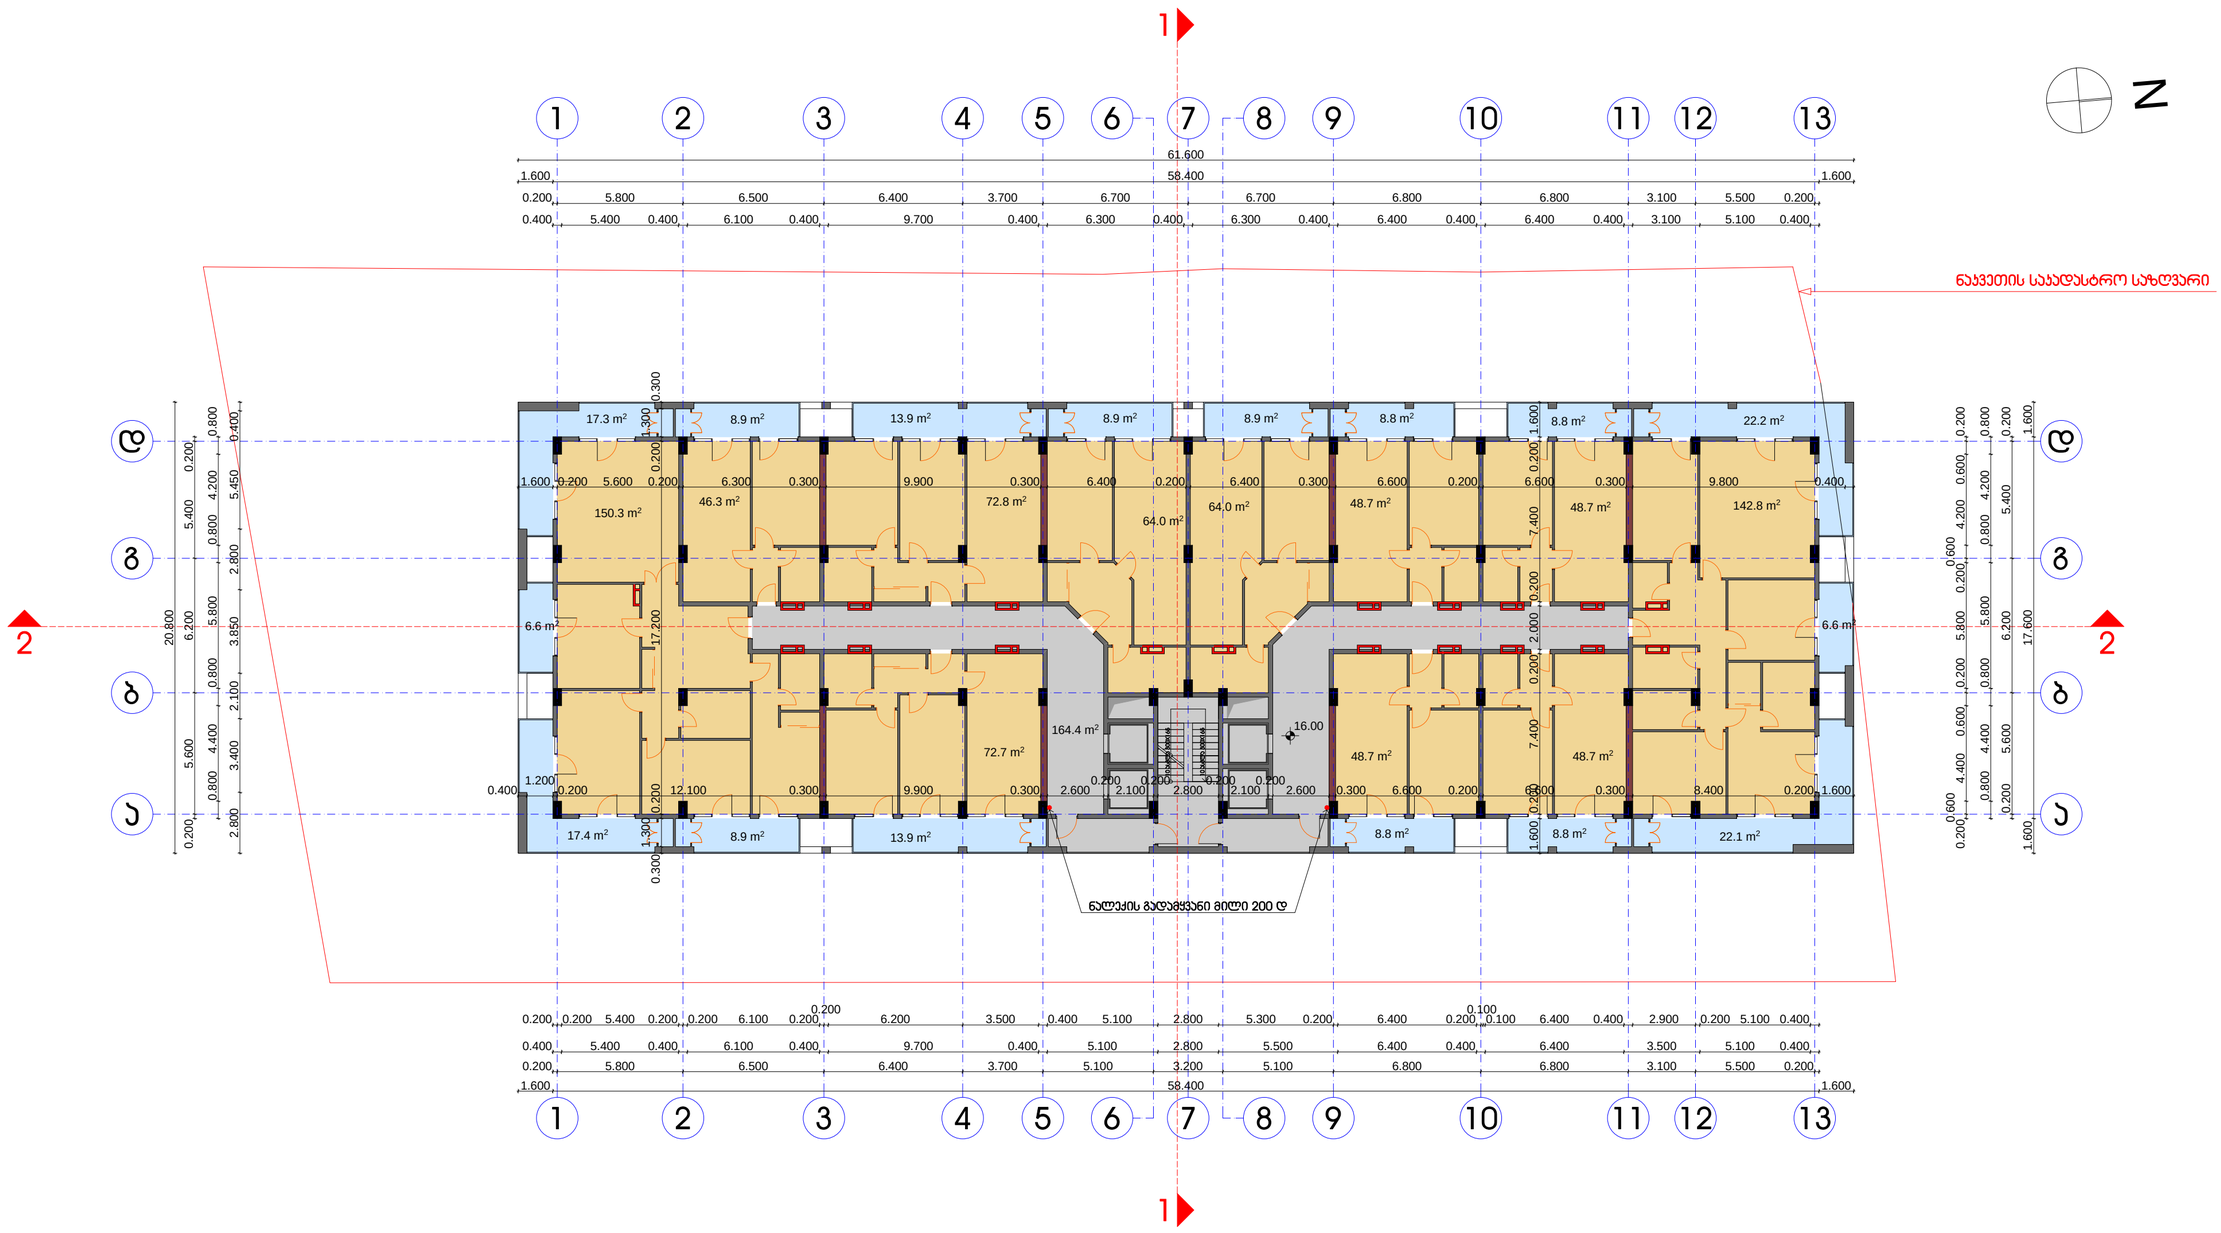

V სართულის გეგმა 16.00 ნიშნულზე

პირობითი აღნიშვნები:

- საცხოვრებელი ფართობი
- საზაფხულო ფართობი
- დამხმარე ფართობი (პასრული სართული)
- ჯიბის უჯრედის და სადარბაზოს ფართობი
- კომერციული ფართობი
- საოფისე ფართობი
- ავტოსადგომების ფართობი
- გამწვანების ფართობი

შენიშვნები:

პროექტი: მრავალფუნქციური შენობა	გეგმა 16.00 ნიშნულზე
ავტორიტეტი: ქ. თბილისი, აბელის ქ. შესახვევი	
დამკვეთი: შ.პ.ს. "Real Estate Development Company"	მასშტაბი: 1:200
შემსრულებელი: შ.პ.ს. "ბარნაბიშვილი გურგენიძე არქიტექტორები"	გვერდი:
ხელმძღვანელი: ბ. გურგენიძე	სულ გვერდები:
არ. მთ.არქიტექტორი: ი. ბარნაბიშვილი	ფორმატი: A-2
შემსრულა: ი. ბარნაბიშვილი	თარიღი: 22.05.14

BARNABISHVILI GURGENIDZE ARCHITECTS
LTD BARNABISHVILI GURGENIDZE ARCHITECTS

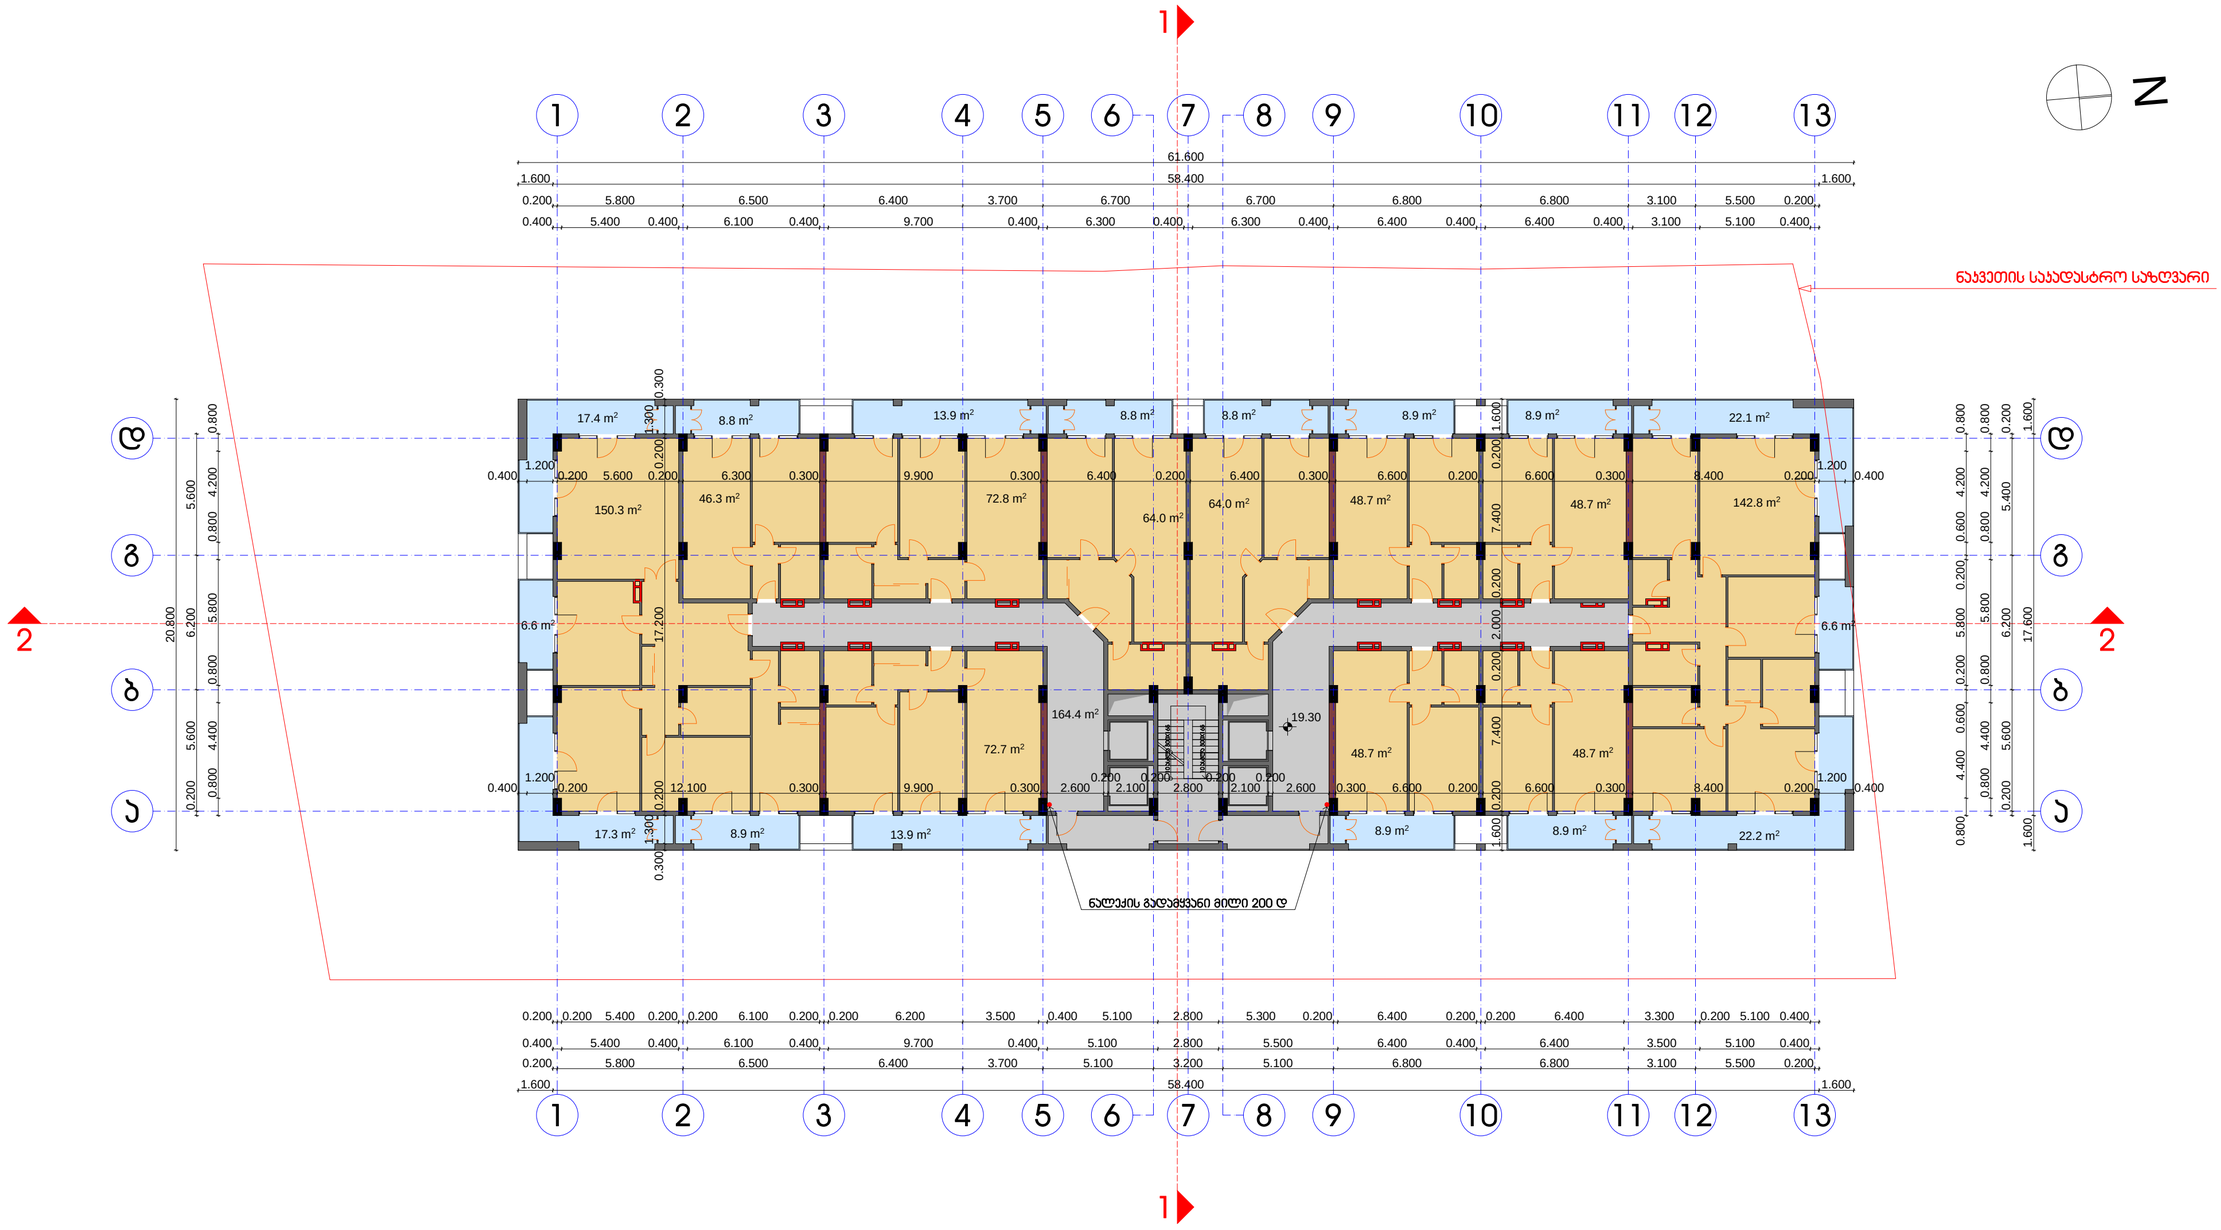

VI სართულის გეგმა 19.30 ნიშნულზე

პირობითი აღნიშვნები:

- საცხოვრებელი ფართობი
- საზაფხულო ფართობი
- დამხმარე ფართობი (არასრული სართული)
- ჯიბის უჯრედის და სადარბაზოს ფართობი
- კომერციული ფართობი
- საოფისე ფართობი
- ავტოსადგომების ფართობი
- გამწვანების ფართობი

შენიშვნები:

პროექტი: მრავალფუნქციური შენობა	გეგმა 19.30 ნიშნულზე
აგებიდმდებარეობა: ქ. თბილისი, აბჯნის ქ. შესახვევი	
დამკვეთი: შ.პ.ს. "Real Estate Development Company"	მასშტაბი: 1:200
შემსრულებელი: შ.პ.ს. "ბარნაბიშვილი გურგენიძე არქიტექტორები"	გვერდი:
ხელმძღვანელი: ბ. გურგენიძე	სულ გვერდები:
პრ. მთ.არქიტექტორი: ი. ბარნაბიშვილი	ფორმატი: A-2
შესრულა: ი. ბარნაბიშვილი	თარიღი: 22.05.14

BARNABISHVILI GURGENIDZE ARCHITECTS
LTD BARNABISHVILI GURGENIDZE ARCHITECTS

ვარიანტი 1

- საკონტროლო ზონა
- ფასადის ფერადოვანი გადაწყვეტა
- ფასადის ფერადოვანი გადაწყვეტა (ალტერნატიული ვარიანტი)
- ფასადის ფერადოვანი გადაწყვეტა და ფასადის ელემენტების ფერი
- ფასადის ფერადოვანი გადაწყვეტა
- ფასადის ლოჯიების ფერადოვანი გადაწყვეტა
- ფასადის ფერადოვანი გადაწყვეტა

პროექტის ავტორი:

შპს არნაბიშვილი გურგენიძე არქიტექტსი

პროექტის დასახელება:	ქ. თბილისი, ვაკის რაიონი, ჭ. ფანასკერტელის ქუჩა №3
პროექტის ეტაპი:	ტექნიკური პროექტი
ნახაზის დასახელება:	ფასადი 22.60 ნიშნულის ღერძებით 22.05
მასშტაბი:	1:200
ფურცლის ზომა:	A-2
ნახაზის ავტორი:	
ინფორმაციის წყარო:	
ავტორის ხელმოწერა:	
ნახაზის ნომერი:	22.05.14

LTD BARNABISHVILI GURGENIDZE ARCHITECTS

ფასადი 22.60 ნიშნულის ღერძებით 1:200

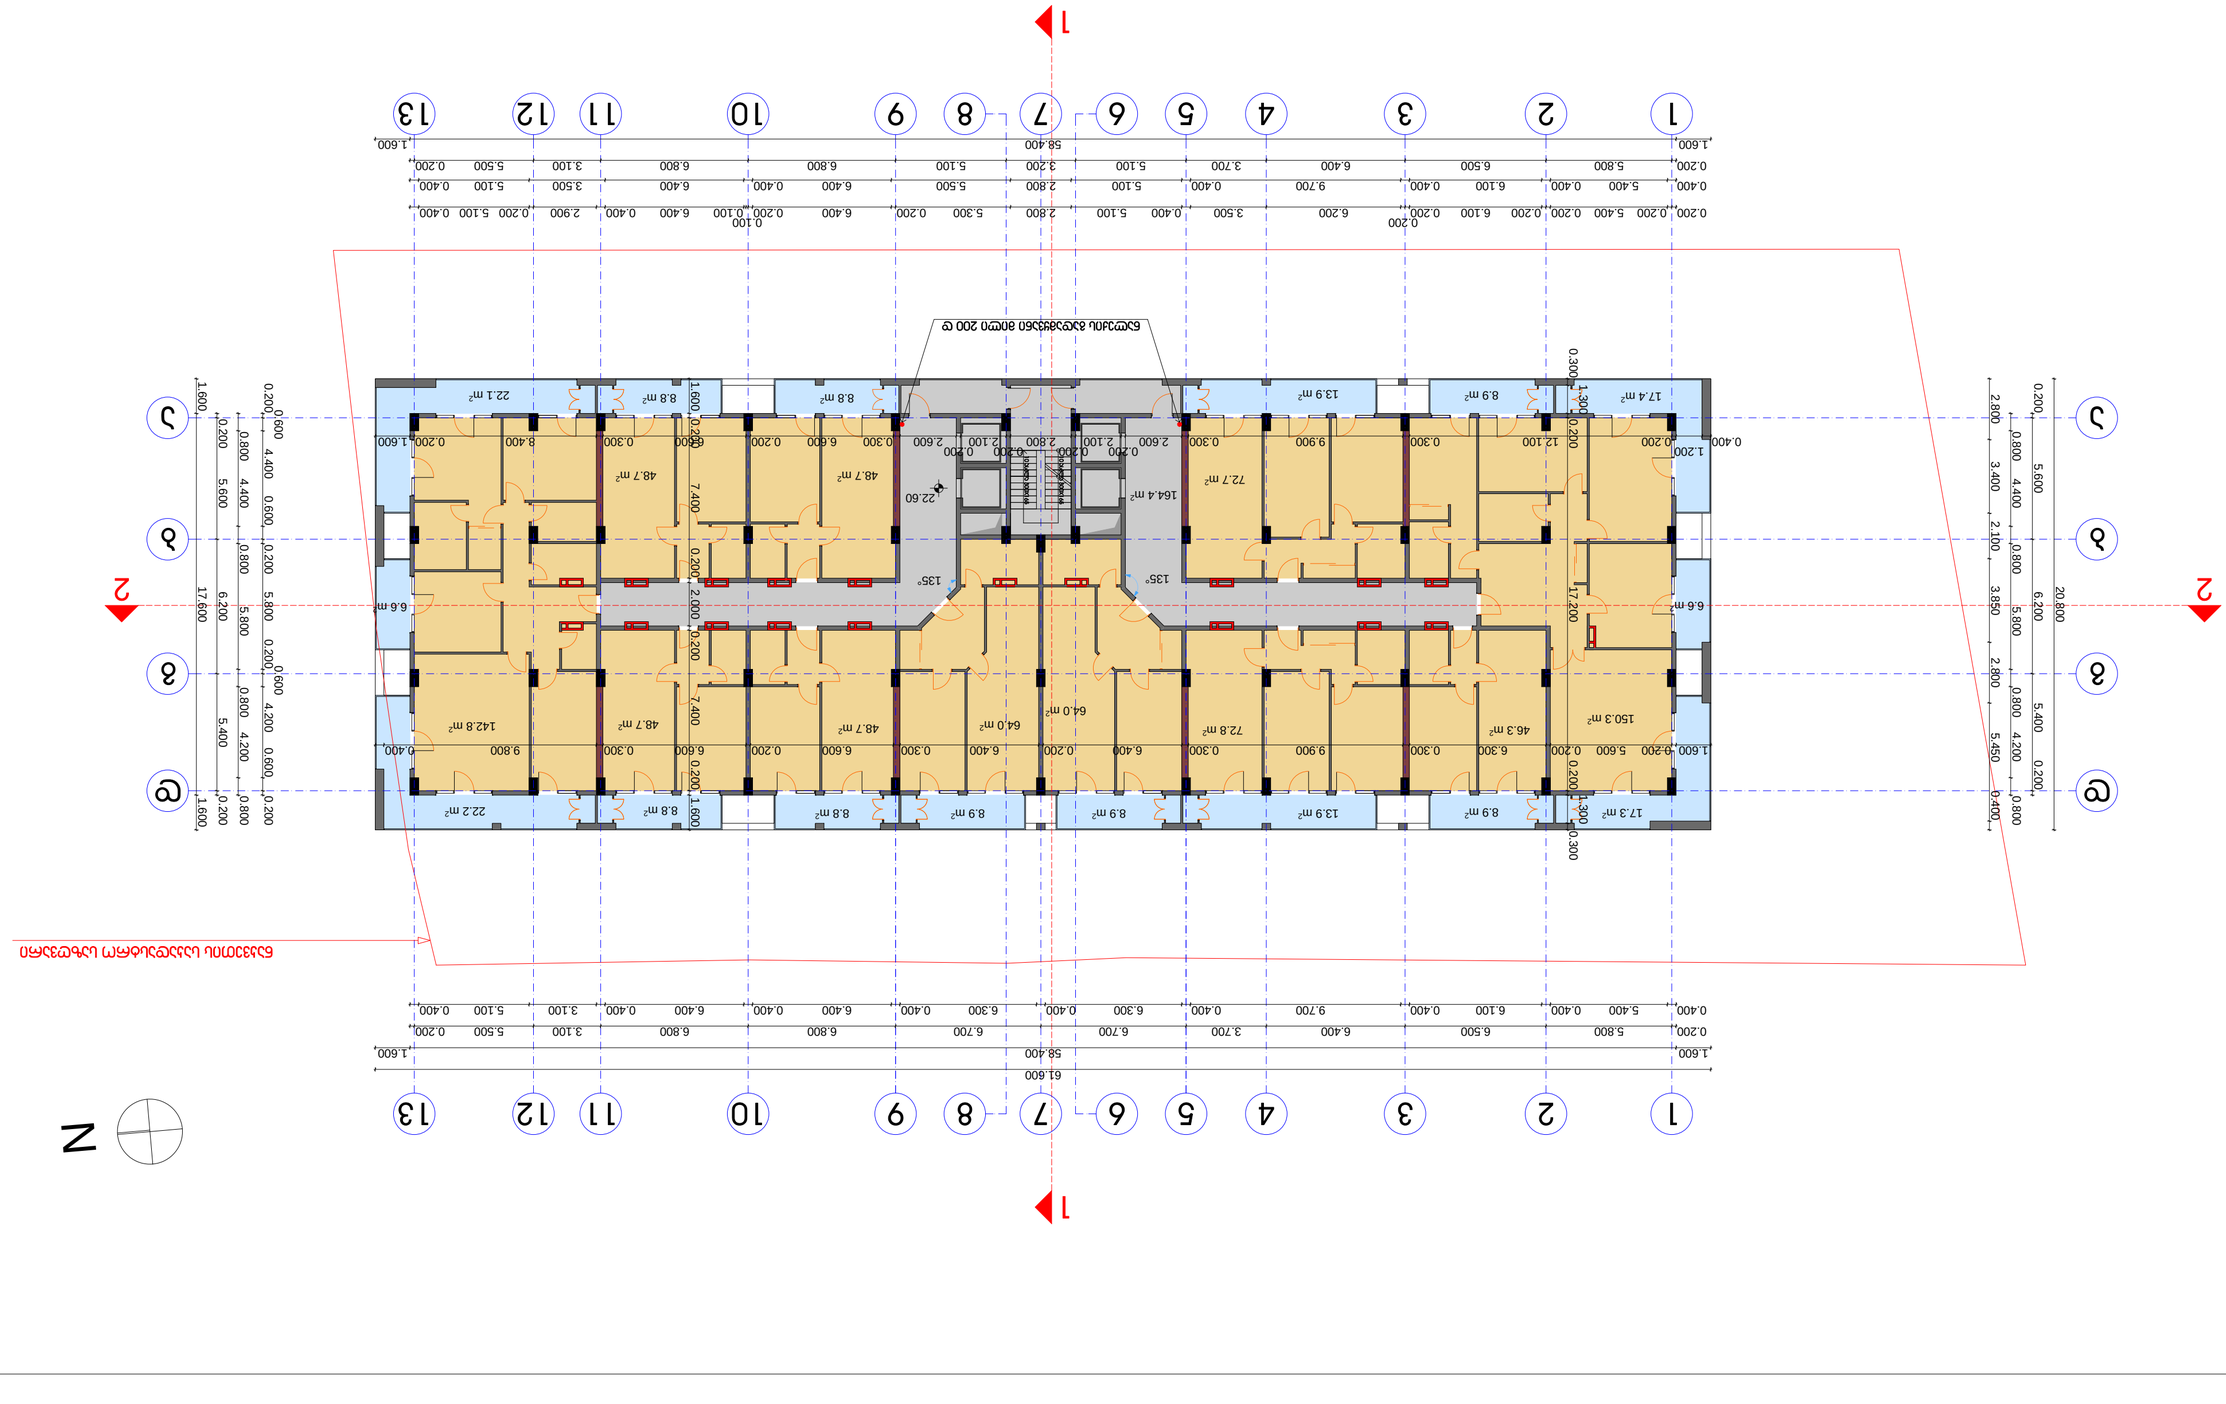
1
2
3
4
5
6
7
8
9
10
11
12
13
A
B
C
N
61.600
58.400
1.600
0.200
5.800
6.200
5.500
3.100
6.400
6.800
6.700
3.700
6.400
6.500
5.800
5.400
0.400
6.100
0.400
9.700
6.300
0.400
6.300
0.400
6.400
3.100
5.500
0.200
5.100
0.400
2.900
0.400
6.400
0.200
0.100
0.400
5.100
3.200
2.800
5.300
0.200
6.400
0.400
6.800
5.100
3.200
3.700
6.400
0.400
5.100
6.800
3.100
5.500
0.200
6.500
5.800
0.200
5.400
0.400
6.100
0.400
9.700
0.400
5.100
2.800
0.400
6.200
3.500
0.300
2.600
2.100
2.800
0.200
0.200
0.300
2.600
0.300
0.200
2.100
12.100
0.200
1.200
0.400
0.300
1.300
17.200
0.300
1.300
0.200
17.400
6.6 m
6.6 m
17.600
6.200
5.800
0.200
0.600
0.800
4.400
0.600
0.800
4.200
0.600
0.200
1.600
0.200
5.600
0.800
4.400
0.800
4.200
5.400
0.200
1.600
2.800
3.400
2.100
0.800
4.400
3.850
5.800
2.800
0.800
4.200
5.450
0.400
0.800
20.800
6.200
5.400
0.200
0.800
1.600
1.600
1.600

N

5.600 6.000 0.200 5.800

0.600 4.600 0.600 5.800 0.600 4.800 0.600

20.800

0.200 5.400 6.200 5.600 0.200

11.600 6.000

61.600

0.400 5.400 17.000 5.100 2.800 27.700

0.200 5.800 6.500 6.400 3.700 5.100 3.200 5.100 6.800 6.800 3.100 5.500 0.200

0.200 0.200 5.400 17.000 5.100 2.800 22.000 5.700

58.400

0.200 5.800 6.500 6.400 3.700 6.700 6.700 6.800 6.800 3.100 5.500 0.200

0.400 5.400 17.000 13.000 14.000 3.100 5.500

0.400

1.200

0.200 12.100 0.300 9.900 0.300 2.600

0.200

2.100

0.200

2.800

0.200

2.100

0.200

2.600 0.300 13.400 0.300 8.400 0.200

1.200

0.400

1.600 0.200 7.400 0.200 2.000 0.200 7.400 0.200 1.600

0.300
1.300

0.200 17.200 0.200
1.300

0.300

0.400

1.200

0.200 5.600 0.100 6.400 0.300 9.900 0.300 6.400 0.200 6.400 0.300 6.700 0.100 6.600 0.300 8.400 0.200

1.200

0.400

1.600 17.600 1.600

1.600 58.400 1.600

1.600 58.400 1.600

0.200 5.600 6.200 5.400 0.200

0.400 5.450 2.800 3.850 2.100 3.400 2.800 25.90 135° 135° 98.9 m2 202.4 m2 73.0 m2 143.3 m2 64.1 m2 64.1 m2 73.0 m2 161.9 m2 8.9 m2 13.9 m2 8.9 m2 8.9 m2 17.3 m2 6.6 m2 17.4 m2 8.8 m2 13.9 m2 8.8 m2 8.8 m2 8.9 m2 8.9 m2 22.1 m2 6.6 m2 22.2 m2 98.9 m2

1 2 10 3 4 5 6 7 8 9 11 12 13

d

g

b

a

1 2 10 3 4 5 6 7 8 9 11 12 13

შენიშვნები:

ქ. თბილისი, ატენის ქ. შესახვევი

დამკვეთი:

დირექტორი:

პირობითი აღნიშვნები:

შეასრულა:

ი. ბარნაბიშვილი

ბ. გურგენიძე

პრ. მთ.არქიტექტორი:

პროექტი:

adgilmdebareoba:

მრავალფუნქციური შენობა

გეგმა 25.90 ნიშნულზე

1:200

გვერდი:

მასშტაბი:

სულ გვერდები:

თარიღი:

ფორმატი: A-2
ი. ბარნაბიშვილი 22.05.14

შ.პ.ს. "ბარნაბიშვილი გურგენიძე არქიტექტორები"

შემსრულებელი:

d

g

b

a

ნაკვეთის საკადასტრო საზღვარი

10 ასვლა 300X165

10 ასვლა 300X165

V I I I სართულის გეგმა 25.90 ნიშნულზე

ნალექის გადამყვანი მილი 200 დ

1

1

2 2

S.p.s. "Real Estate Development Company"

საცხოვრებელი ფართობი

საზაფხულო ფართობი

დამხმარე ფართობი (არასრული სართული)

კიბის უჯრედის და სადარბაზოს ფართობი

კომერციული ფართობი

საოფისე ფართობი

ავტოსადგომების ფართობი

გამწვანების ფართობი

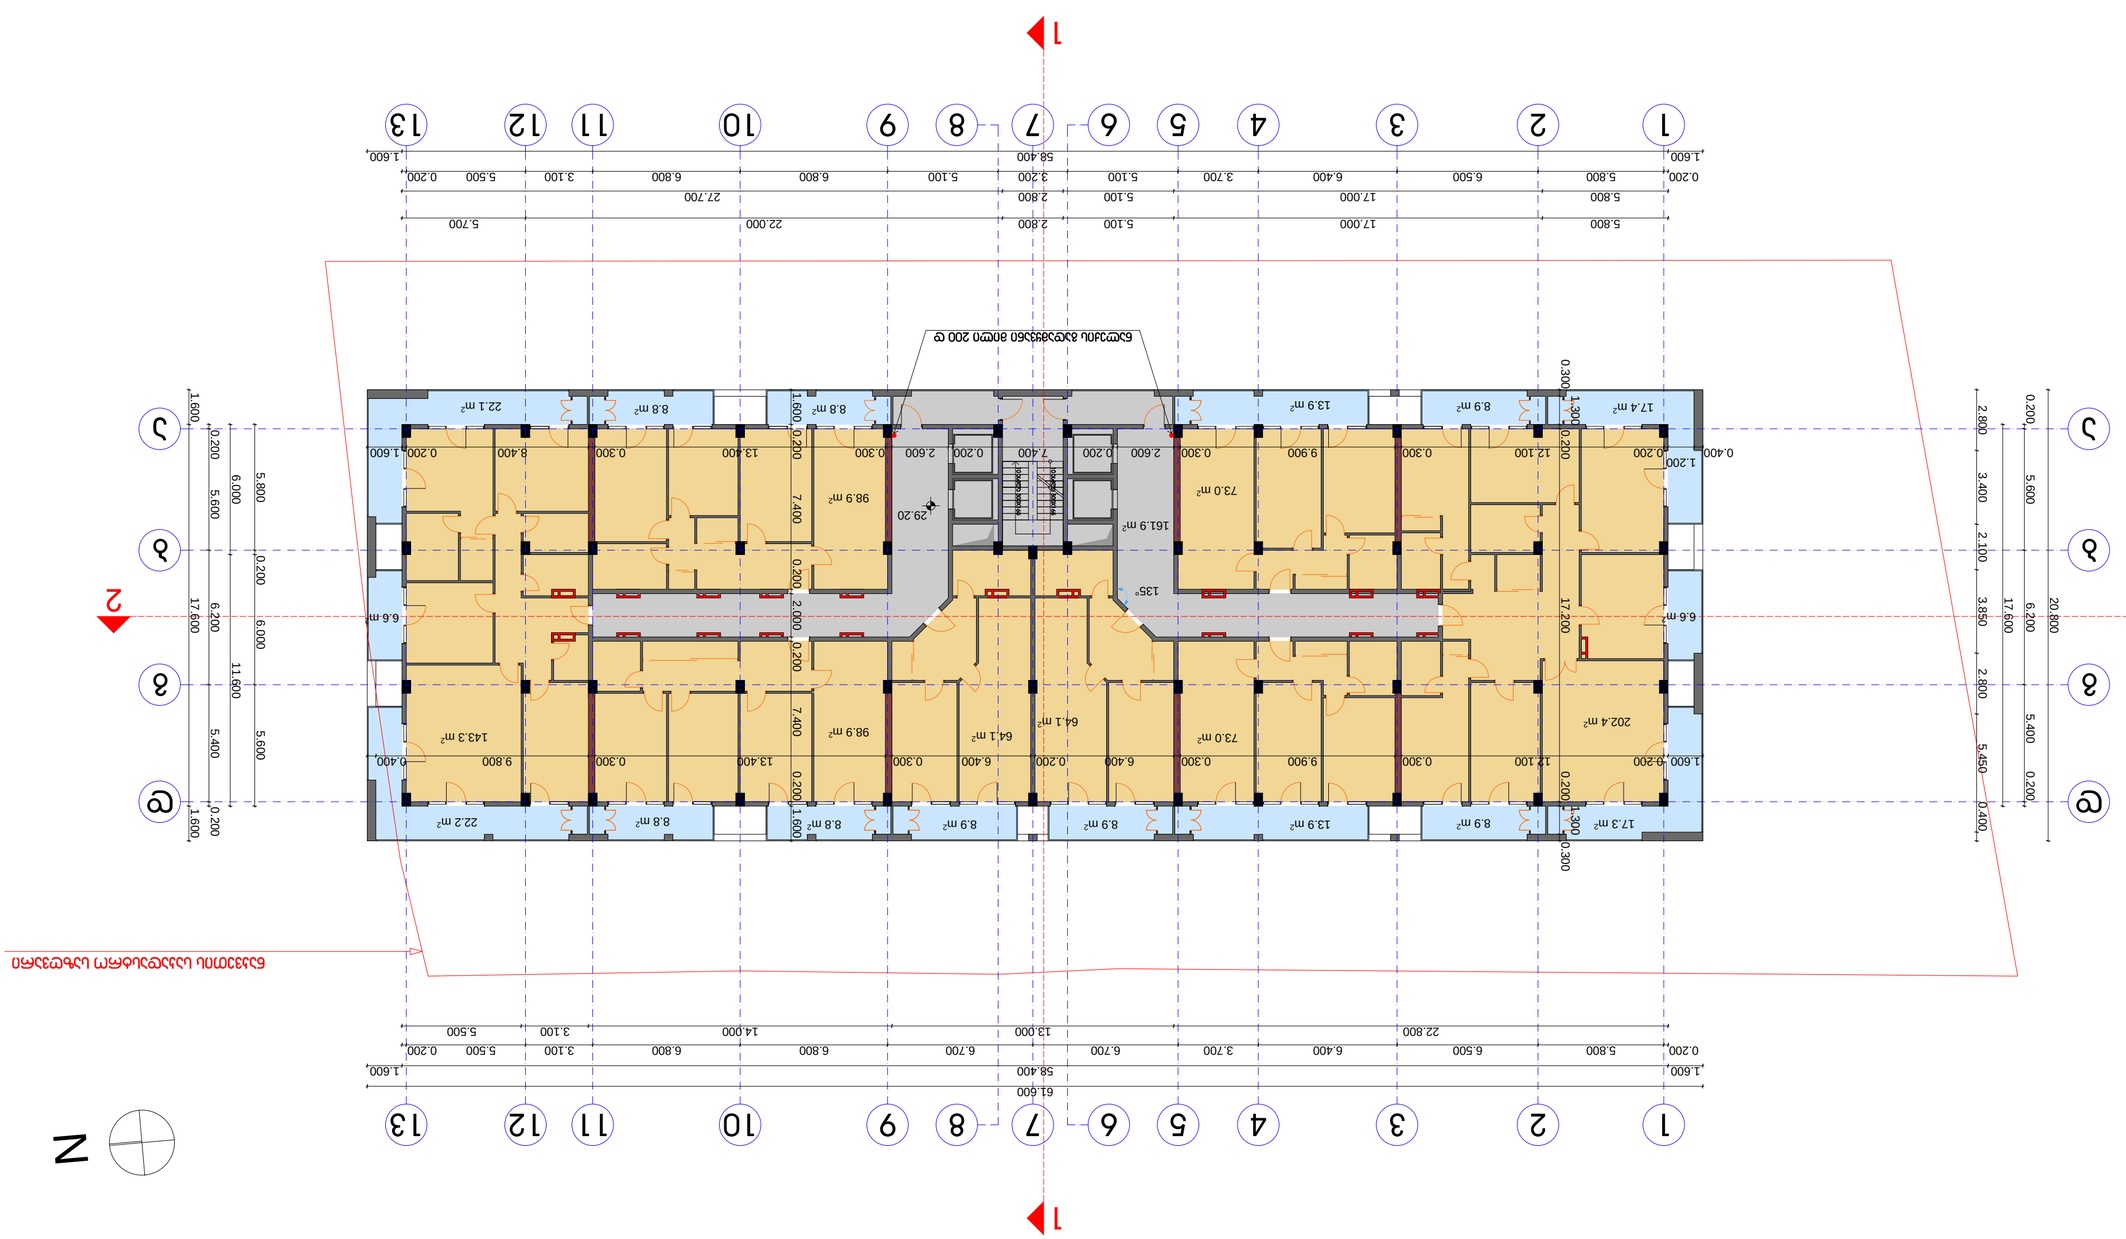

N

0.200 5.600 6.200 5.400 0.200

5.600 6.000 0.200 5.800

20.800

17.600

0.200 5.400 6.200 5.600 0.200

11.600 6.000

61.600

5.800 17.000 5.100 2.800 27.700

0.200 5.800 6.500 6.400 3.700 5.100 3.200 5.100 6.800 6.800 3.100 5.500 0.200

5.800 17.000 5.100 2.800 22.000 5.700

0.200 5.800 6.500 6.400 3.700 6.700 6.700 6.800 6.800 3.100 5.500 0.200

22.800 13.000 14.000 3.100 5.500

1.600 0.200 12.100 0.300 9.900 0.300 6.400 0.200 6.400 0.300 13.400 0.300 9.800 0.400

0.300
1.300

0.200 17.200 0.200
1.300

0.300

0.400

1.200

0.200 12.100 0.300 9.900 0.300 2.600 0.200 7.400 0.200 2.600 0.300 13.400 0.300 8.400 0.200 1.600

1.600 0.200 7.400 0.200 2.000 0.200 7.400 0.200 1.600

1.600 58.400 1.600

1.600 58.400 1.600

1.600 17.600 1.600

2.800 3.400 2.100 3.850 2.800 5.450 0.400 29.20 135° 6.6 m2 17.4 m2 8.9 m2 13.9 m2 17.3 m2 13.9 m2 8.9 m2 8.8 m2 8.9 m2 8.9 m2 8.8 m2 22.2 m2 6.6 m2 8.8 m 22.1 m2 2 8.8 m2 98.9 m2 202.4 m2 73.0 m2 143.3 m2 64.1 m2 64.1 m2 73.0 m2 161.9 m2 98.9 m2 abgd

2 10 68 9

ქ. თბილისი, ატენის ქ. შესახვევი

პირობითი აღნიშვნები:

22.05.14

1:200

adgilmdebareoba:

ი. ბარნაბიშვილი

მრავალფუნქციური შენობა

სულ გვერდები:

37 4 13 5 11 12

შენიშვნები:

დამკვეთი:

დირექტორი:

შეასრულა:

ი. ბარნაბიშვილი

ბ. გურგენიძე

1

გეგმა 29.20 ნიშნულზე

პროექტი:

A-2 პრ. მთ.არქიტექტორი:

თარიღი:

ფორმატი:

გვერდი:

მასშტაბი:

შ.პ.ს. "ბარნაბიშვილი გურგენიძე არქიტექტორები"

1 2 10 3 4 5 6 7 8 9 11 12 13

d

g

b

a

შემსრულებელი:

ნაკვეთის საკადასტრო საზღვარი

10 ასვლა 300X165

10 ასვლა 300X165

I X სართულის გეგმა 29.20 ნიშნულზე

ნალექის გადამყვანი მილი 200 დ

1

1

2 2

S.p.s. "Real Estate Development Company"

საცხოვრებელი ფართობი

საზაფხულო ფართობი

დამხმარე ფართობი (არასრული სართული)

კიბის უჯრედის და სადარბაზოს ფართობი

კომერციული ფართობი

საოფისე ფართობი

ავტოსადგომების ფართობი

გამწვანების ფართობი

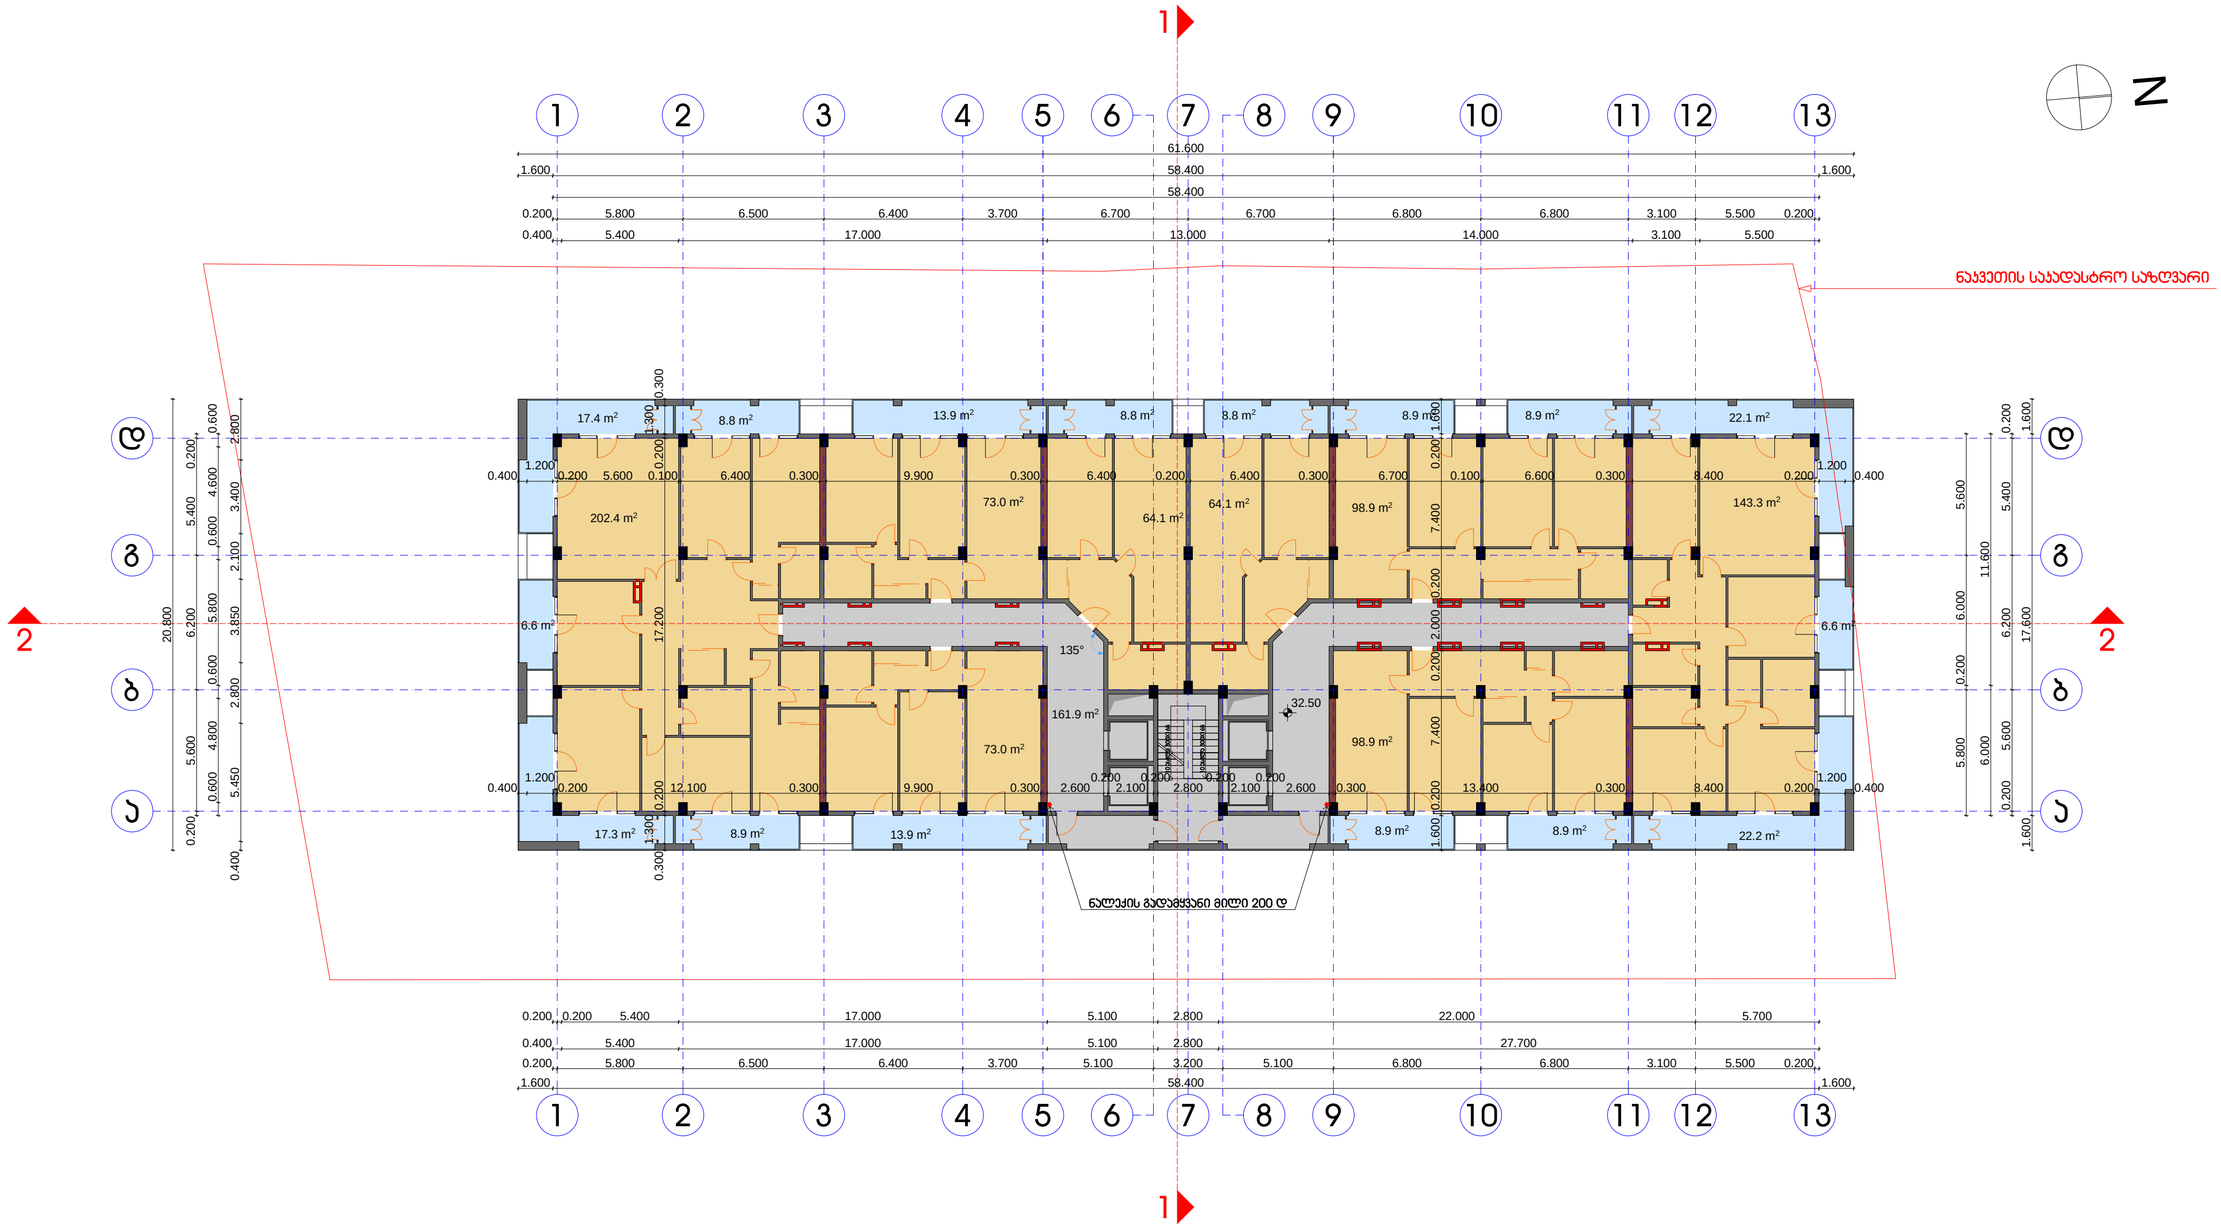

X სართულის გეგმა 32.50 ნიშნულზე

პირობითი აღნიშვნები:

- საცხოვრებელი ფართობი
- საზაფხულო ფართობი
- დამხმარე ფართობი (პასრული სართული)
- პიბის უჯრედის და სადარბაზოს ფართობი
- კომერციული ფართობი
- საოფისე ფართობი
- ავტოსადგომების ფართობი
- გამწვანების ფართობი

შენიშვნები:

პროექტი: მრავალფუნქციური შენობა	გეგმა 32.50 ნიშნულზე
აშენებისმიმართულება: ქ. თბილისი, აბჯნის ქ. შესახვევი	
დამკვეთი: შ.პ.ს. "Real Estate Development Company"	მასშტაბი: 1:200
შემსრულებელი: შ.პ.ს. "ბარნაბიშვილი გურგენიძე არქიტექტორები"	გვერდი:
ხელმძღვანელი: ბ. გურგენიძე	სულ გვერდები:
პრ. მთ.არქიტექტორი: ი. ბარნაბიშვილი	ფორმატი: A-2
შესრულა: ი. ბარნაბიშვილი	თარიღი: 22.05.14

BARNABISHVILI GURGENIDZE ARCHITECTS
LTD BARNABISHVILI GURGENIDZE ARCHITECTS

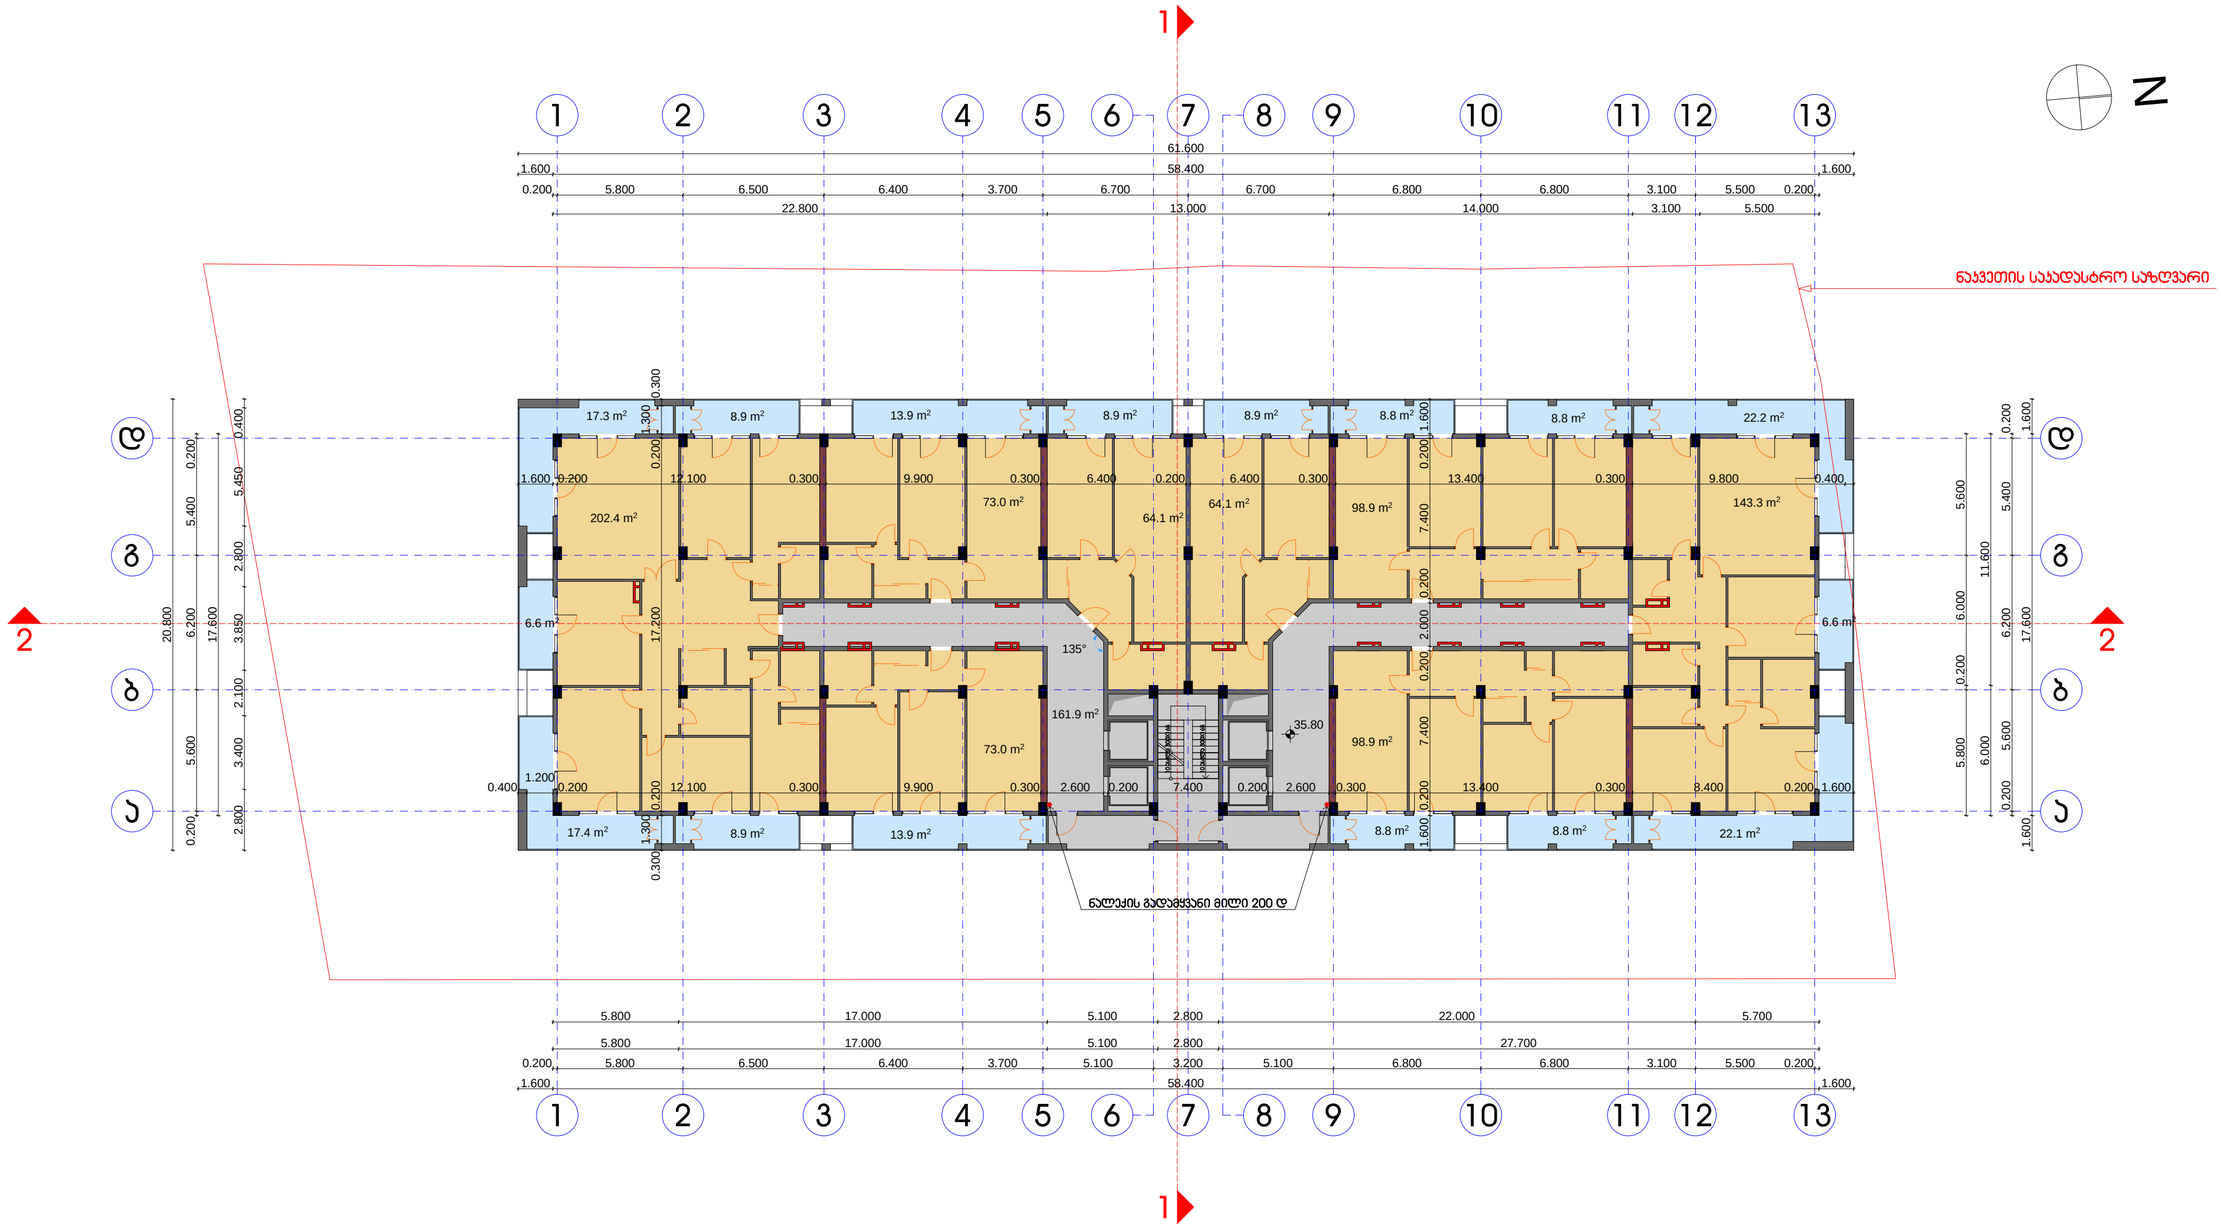

XI სართულის გეგმა 35.80 ნიშნულზე

პირობითი აღნიშვნები:

- საცხოვრებელი ფართობი
- საზაფხულო ფართობი
- დამხმარე ფართობი (არასრული სართული)
- პიბის უჯრედის და სადარბაზოს ფართობი
- კომერციული ფართობი
- საოფისე ფართობი
- ავტოსადგომების ფართობი
- გამწვანების ფართობი

შენიშვნები:

პროექტი: მრავალფუნქციური შენობა	გეგმა 35.80 ნიშნულზე
აგებულებისა: ქ. თბილისი, აბჯნის ქ. შესახვევი	
დამკვეთი: შ.პ.ს. "Real Estate Development Company"	მასშტაბი: 1:200
შემსრულებელი: შ.პ.ს. "ბარნაბიშვილი გურგენიძე არქიტექტორები"	გვერდი:
ხელმძღვანელი: ბ. გურგენიძე	სულ გვერდები:
არ. მთ.არქიტექტორი: ი. ბარნაბიშვილი	ფორმატი: A-2
შესრულა: ი. ბარნაბიშვილი	თარიღი: 22.05.14

BARNABISHVILI GURGENIDZE ARCHITECTS
LTD BARNABISHVILI GURGENIDZE ARCHITECTS

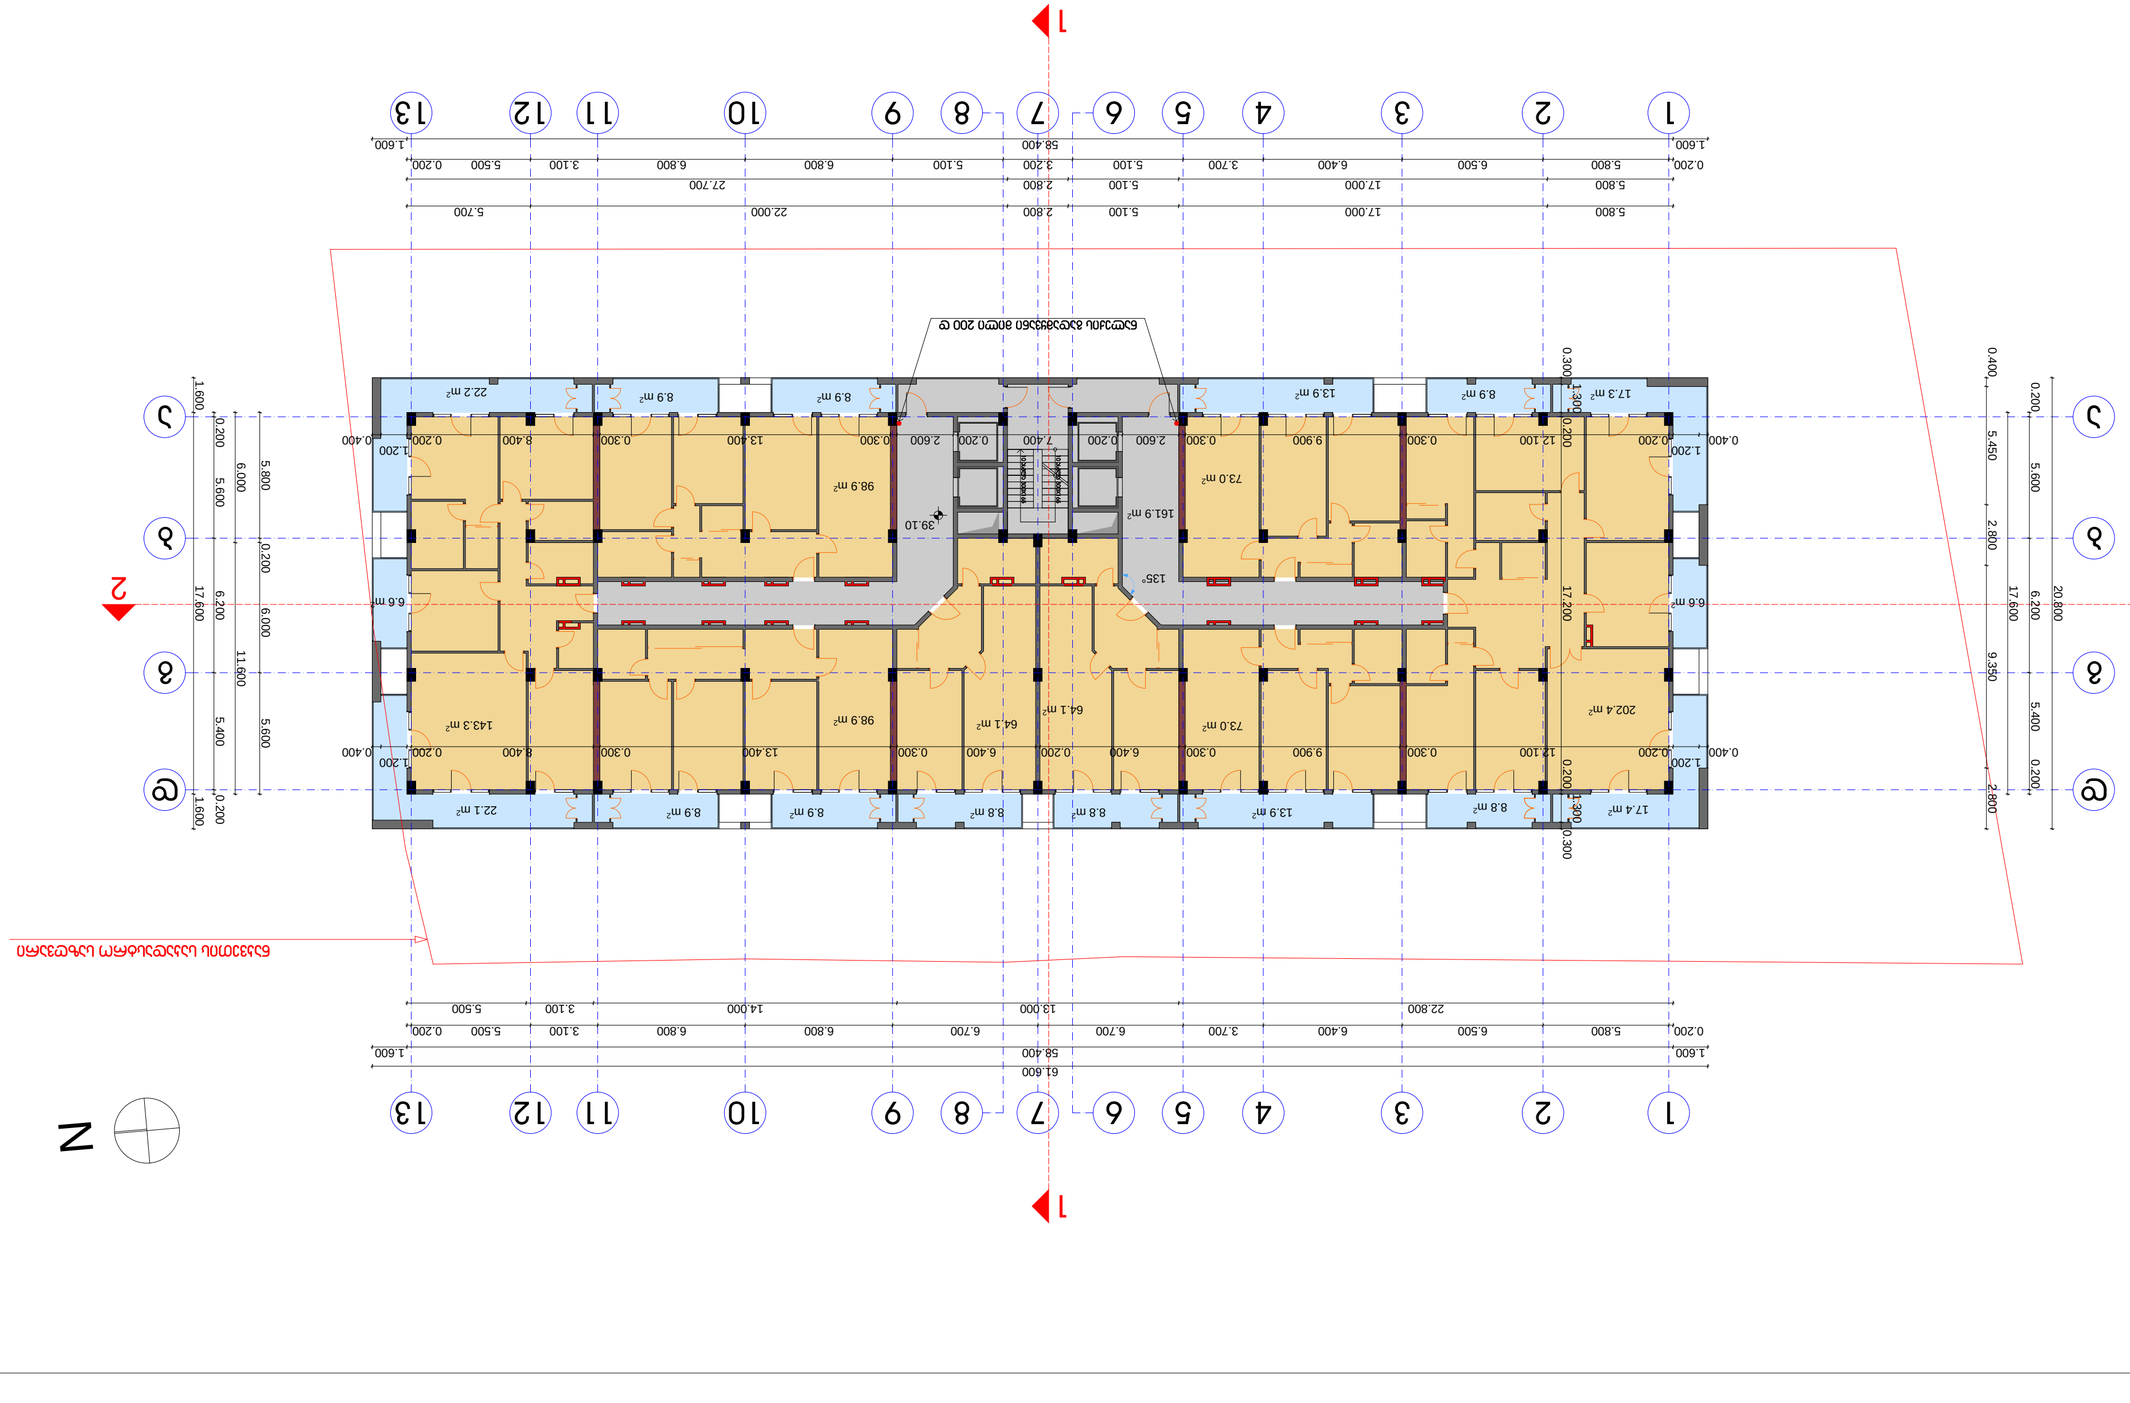

N

5.600 6.000 0.200 5.800

17.600

0.200 5.400 6.200 5.600 0.200
11.600 6.000

0.200 5.600 6.200 5.400 0.200

5.800 17.000 5.100 2.800 27.700

0.200 5.800 6.500 6.400 3.700 5.100 3.200 5.100 6.800 6.800 3.100 5.500 0.200

5.800 17.000 5.100 2.800 22.000 5.700

61.600

0.200 5.800 6.500 6.400 3.700 6.700 6.700 6.800 6.800 3.100 5.500 0.200

22.800 13.000 14.000 3.100 5.500

0.400

1.200

0.200 12.100 0.300 9.900 0.300 2.600 0.200 7.400 0.200 2.600 0.300 13.400 0.300 8.400 0.200

1.200

0.400

0.300
1.300

0.200 17.200 0.200
1.300

0.300

0.400

1.200

0.200 12.100 0.300 9.900 0.300 6.400 0.200 6.400 0.300 13.400 0.300 8.400 0.200

1.200

0.400

20.800

0.400 5.450 2.800 9.350 2.800

1.600 17.600 1.600

1.600 58.400 1.600

1.600 58.400 1.600

39.10

135°

8.9 m2 13.9 m2 8.9 m2 8.9 m2 17.3 m2

6.6 m2

17.4 m2 8.8 m2 13.9 m2 8.8 m2 8.8 m2 8.9 m2 8.9 m2 22.1 m2

6.6 m2

22.2 m2

98.9 m2

202.4 m2

73.0 m2 143.3 m2 64.1 m2

64.1 m2

73.0 m2

161.9 m2

98.9 m2

1 2 10 3 4 5 6 7 8 9 11 12 13

d

g

b

a

1 2 10 3 4 5 6 7 8 9 11 12 13

შენიშვნები:

ქ. თბილისი, ატენის ქ. შესახვევი

დამკვეთი:

დირექტორი:

პირობითი აღნიშვნები:

შეასრულა:

ი. ბარნაბიშვილი

ბ. გურგენიძე

პრ. მთ.არქიტექტორი:

პროექტი:

adgilmdebareoba:

მრავალფუნქციური შენობა

გეგმა 39.10 ნიშნულზე

1:200

გვერდი:

მასშტაბი:

სულ გვერდები:

თარიღი:

ფორმატი: A-2
ი. ბარნაბიშვილი 22.05.14

შ.პ.ს. "ბარნაბიშვილი გურგენიძე არქიტექტორები"

შემსრულებელი:

d

g

b

a

ნაკვეთის საკადასტრო საზღვარი

10 ასვლა 300X165

10 ასვლა 300X165

X I I სართულის გეგმა 39.10 ნიშნულზე

ნალექის გადამყვანი მილი 200 დ

1

1

2 2

S.p.s. "Real Estate Development Company"

საცხოვრებელი ფართობი

საზაფხულო ფართობი

დამხმარე ფართობი (არასრული სართული)

კიბის უჯრედის და სადარბაზოს ფართობი

კომერციული ფართობი

საოფისე ფართობი

ავტოსადგომების ფართობი

გამწვანების ფართობი

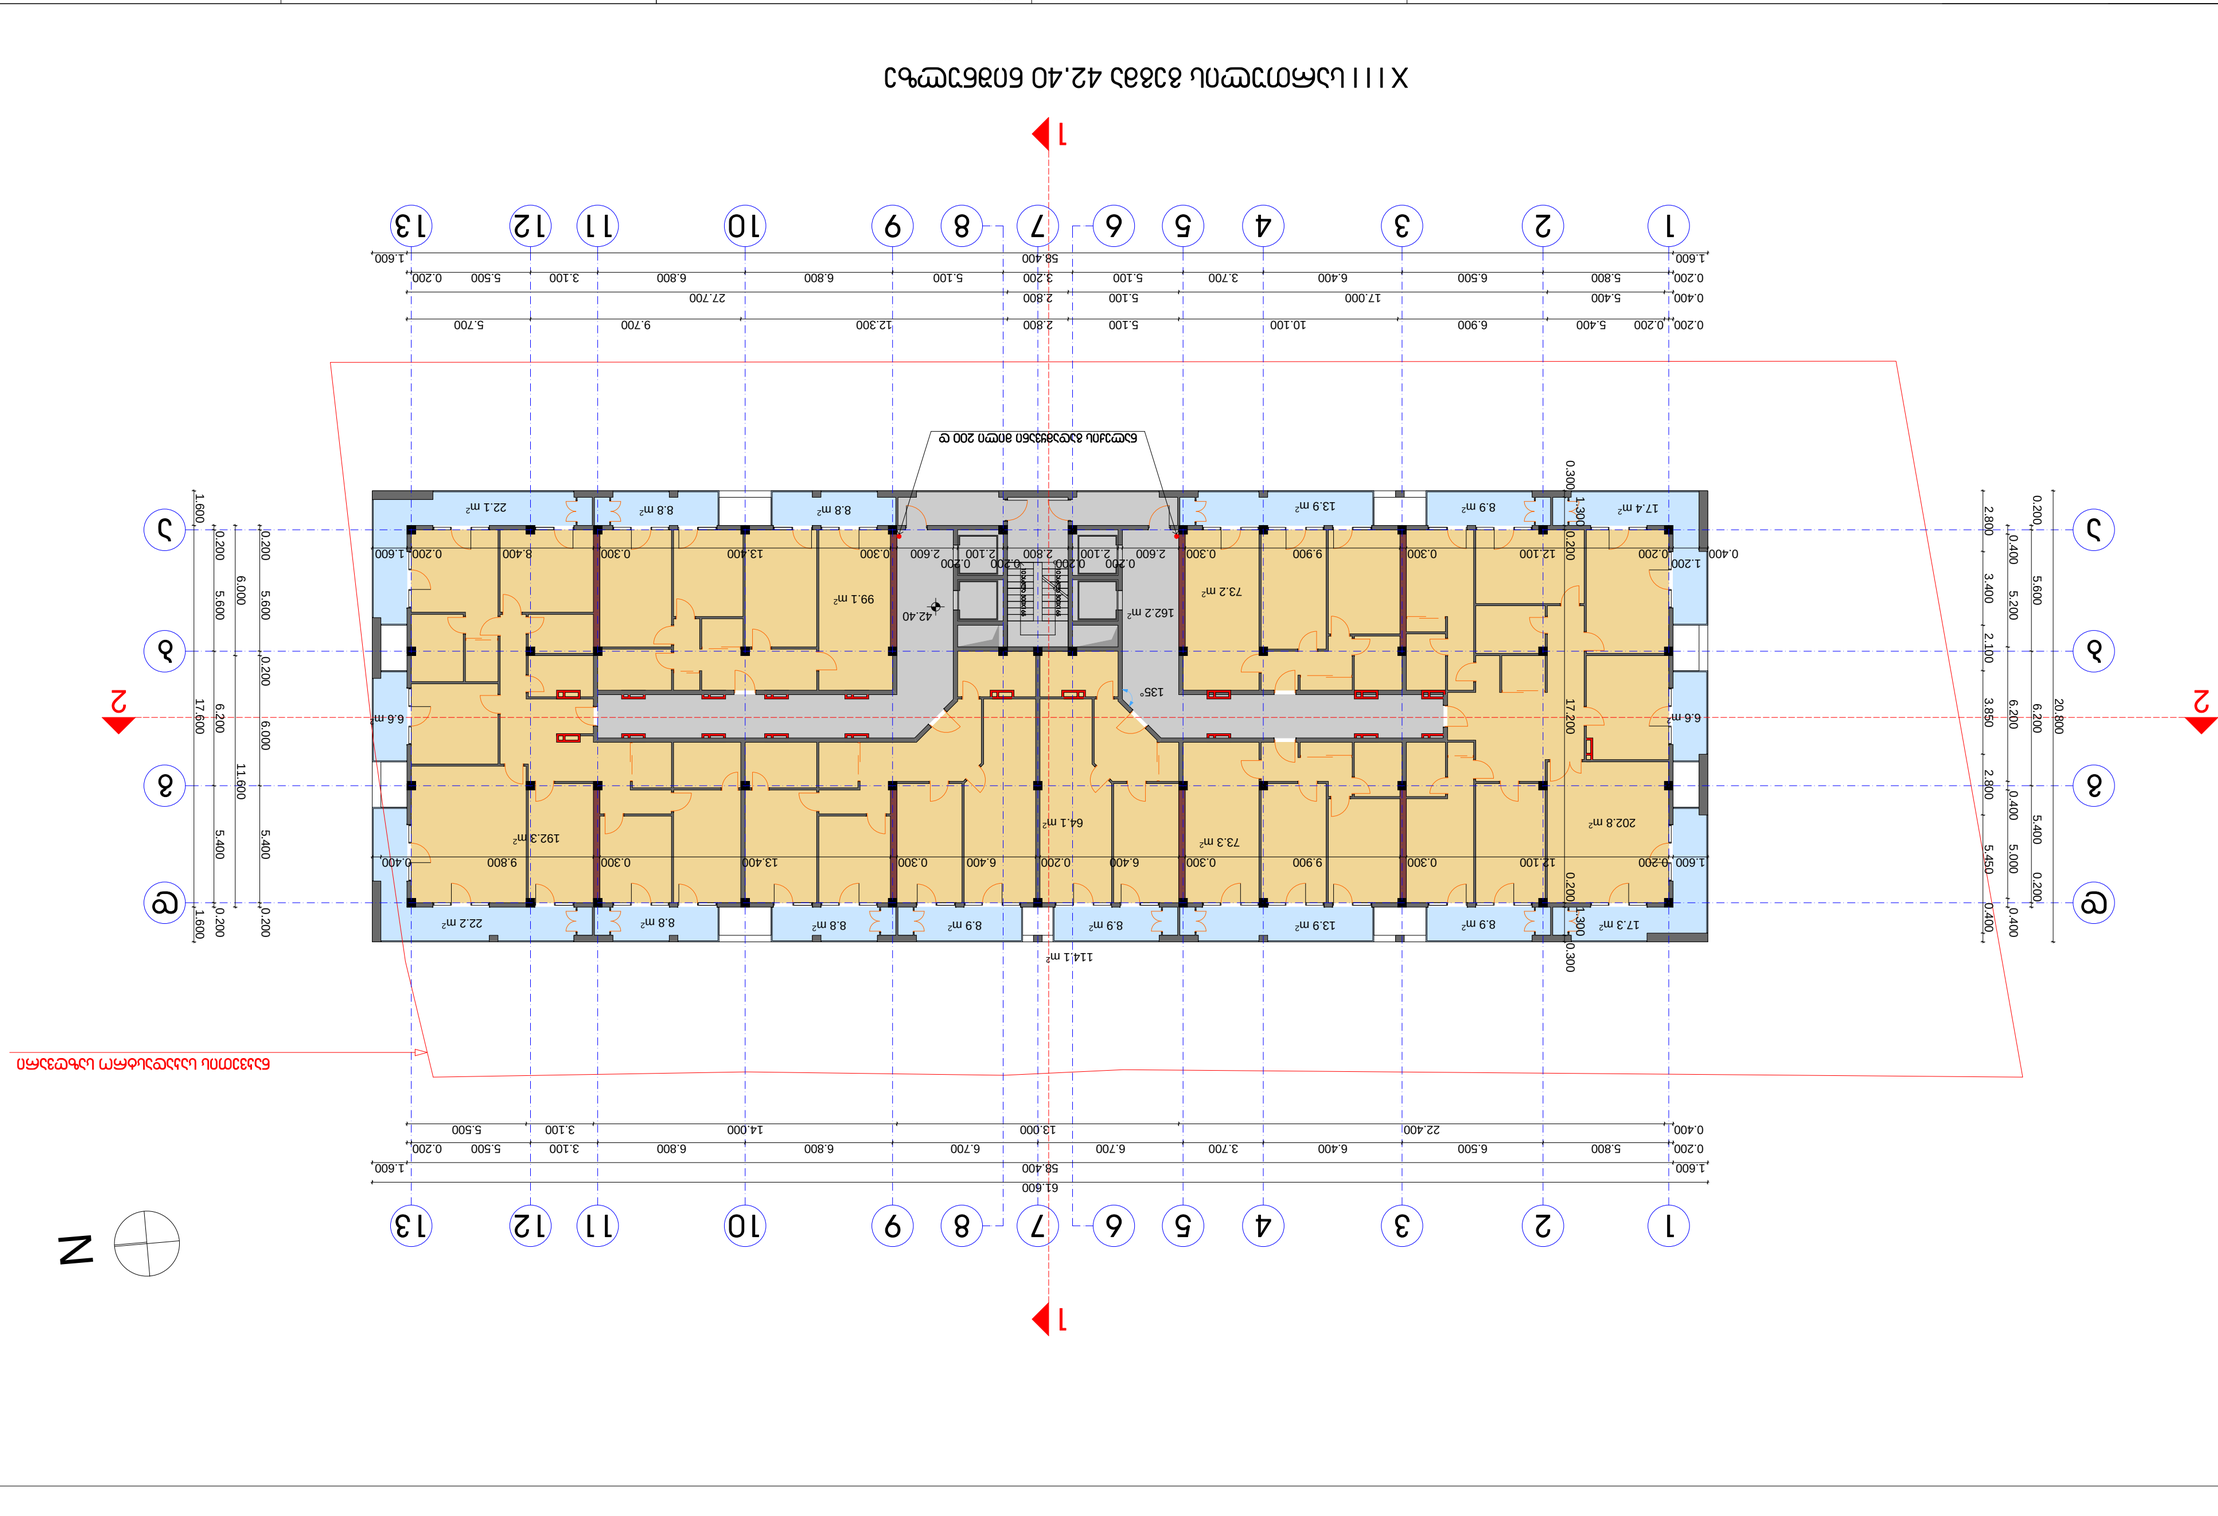

N

1.600 17.600 1.600

0.200 5.400 6.000 0.200 5.600 0.200

0.400 5.000 0.400 6.200 5.200 0.400

2.800 3.400 2.100 3.850 2.800 5.450 0.400

0.200 5.400 6.200 5.600 0.200
11.600 6.000

0.200 5.600 6.200 5.400 0.200
20.800

0.400 5.400 17.000 5.100 2.800 27.700

0.200 5.800 6.500 6.400 3.700 5.100 3.200 5.100 6.800 6.800 3.100 5.500 0.200

0.200 0.200 5.400 6.900 10.100 5.100 2.800 12.300 9.700 5.700

1.600 58.400 1.600

0.200 5.800 6.500 6.400 3.700 6.700 6.700 6.800 6.800 3.100 5.500 0.200

0.400 22.400 13.000 14.000 3.100 5.500

1.600 0.200 12.100 0.300 9.900 0.300 6.400 0.200 6.400 0.300 13.400 0.300 9.800 0.400

0.300
1.300

0.200 17.200 0.200
1.300

0.300

0.400

1.200

0.200 12.100 0.300 9.900 0.300 2.600

0.200

2.100

0.200

2.800

0.200

2.100

0.200

2.600 0.300 13.400 0.300 8.400 0.200 1.600

1.600 58.400 1.600

61.600

42.40

135°

162.2 m2

6.6 m2

73.3 m2 192.3 m2

114.1 m2

64.1 m2

73.2 m2

17.4 m2 8.9 m2 13.9 m2

17.3 m2 13.9 m2 8.9 m2 8.8 m2 8.9 m2 8.9 m2 8.8 m2 22.2 m2

6.6 m2

8.8 m 22.1 m2 2 8.8 m2

202.8 m2

99.1 m2

a

b

g

d

2 10 68 9

ქ. თბილისი, ატენის ქ. შესახვევი

პირობითი აღნიშვნები:

22.05.14

1:200

adgilmdebareoba:

ი. ბარნაბიშვილი

მრავალფუნქციური შენობა

სულ გვერდები:

37 4 13 5 11 12

შენიშვნები:

დამკვეთი:

დირექტორი:

შეასრულა:

ი. ბარნაბიშვილი

ბ. გურგენიძე

1

გეგმა 42.40 ნიშნულზე

პროექტი:

A-2 პრ. მთ.არქიტექტორი:

თარიღი:

ფორმატი:

გვერდი:

მასშტაბი:

შ.პ.ს. "ბარნაბიშვილი გურგენიძე არქიტექტორები"

1 2 10 3 4 5 6 7 8 9 11 12 13

d

g

b

a

შემსრულებელი:

ნაკვეთის საკადასტრო საზღვარი

10 ასვლა 300X165

10 ასვლა 300X165

X I I I სართულის გეგმა 42.40 ნიშნულზე

ნალექის გადამყვანი მილი 200 დ

1

1

2 2

S.p.s. "Real Estate Development Company"

საცხოვრებელი ფართობი

საზაფხულო ფართობი

დამხმარე ფართობი (არასრული სართული)

კიბის უჯრედის და სადარბაზოს ფართობი

კომერციული ფართობი

საოფისე ფართობი

ავტოსადგომების ფართობი

გამწვანების ფართობი

N

0.400 5.450 2.800 9.350 2.800

20.800

0.400

1.200

0.200 12.100 0.300 9.900 0.300 6.400 0.200 6.400 0.300 13.400 0.300 8.400 0.200

1.200

0.400

0.300
1.300

0.200 17.200 0.200
1.300

0.300

0.400

1.200

0.200 12.100 0.300 9.900 0.300 2.600 0.200 7.400 0.200 2.600 0.300 13.400 0.300 8.400 0.200

1.200

0.400

22.800 13.000 14.000 3.100 5.500

0.200 5.800 6.500 6.400 3.700 6.700 6.700 6.800 6.800 3.100 5.500 0.200

0.200 5.600 6.200 5.400 0.200

5.800 17.000 5.100 2.800 22.000 5.700

1.600 17.600 1.600

0.200 5.800 6.500 6.400 3.700 5.100 3.200 5.100 6.800 6.800 3.100 5.500 0.200

5.800 17.000 5.100 2.800 27.700

1.600 58.400 1.600

11.600 6.000

0.200 5.400 6.200 5.600 0.200

1.600 58.400 1.600

5.600 6.000 0.200 5.800

17.600

61.600

1.600 0.200 7.400 0.200 2.000 0.200 7.400 0.200 1.600 45.70 135° 8.9 m2 13.9 m2 8.9 m2 8.9 m2 17.3 m2 6.6 m2 17.4 m2 8.8 m2 13.9 m2 8.8 m2 8.8 m2 8.9 m2 8.9 m2 22.1 m2 6.6 m2 22.2 m2 202.8 m2 99.1 m2 162.2 m2 73.3 m2 64.1 m2 73.2 m2 192.3 m2

114.1 m2

1 2 10 3 4 5 6 7 8 9 11 12 13

d

g

b

a

1 2 10 3 4 5 6 7 8 9 11 12 13

შენიშვნები:

ქ. თბილისი, ატენის ქ. შესახვევი

დამკვეთი:

დირექტორი:

პირობითი აღნიშვნები:

შეასრულა:

ი. ბარნაბიშვილი

ბ. გურგენიძე

პრ. მთ.არქიტექტორი:

პროექტი:

adgilmdebareoba:

მრავალფუნქციური შენობა

გეგმა 45.70 ნიშნულზე

1:200

გვერდი:

მასშტაბი:

სულ გვერდები:

თარიღი:

ფორმატი: A-2
ი. ბარნაბიშვილი 22.05.14

შ.პ.ს. "ბარნაბიშვილი გურგენიძე არქიტექტორები"

შემსრულებელი:

d

g

b

a

ნაკვეთის საკადასტრო საზღვარი

10 ასვლა 300X165

10 ასვლა 300X165

X I V სართულის გეგმა 45.70 ნიშნულზე

ნალექის გადამყვანი მილი 200 დ

1

1

2 2

S.p.s. "Real Estate Development Company"

საცხოვრებელი ფართობი

საზაფხულო ფართობი

დამხმარე ფართობი (არასრული სართული)

კიბის უჯრედის და სადარბაზოს ფართობი

კომერციული ფართობი

საოფისე ფართობი

ავტოსადგომების ფართობი

გამწვანების ფართობი

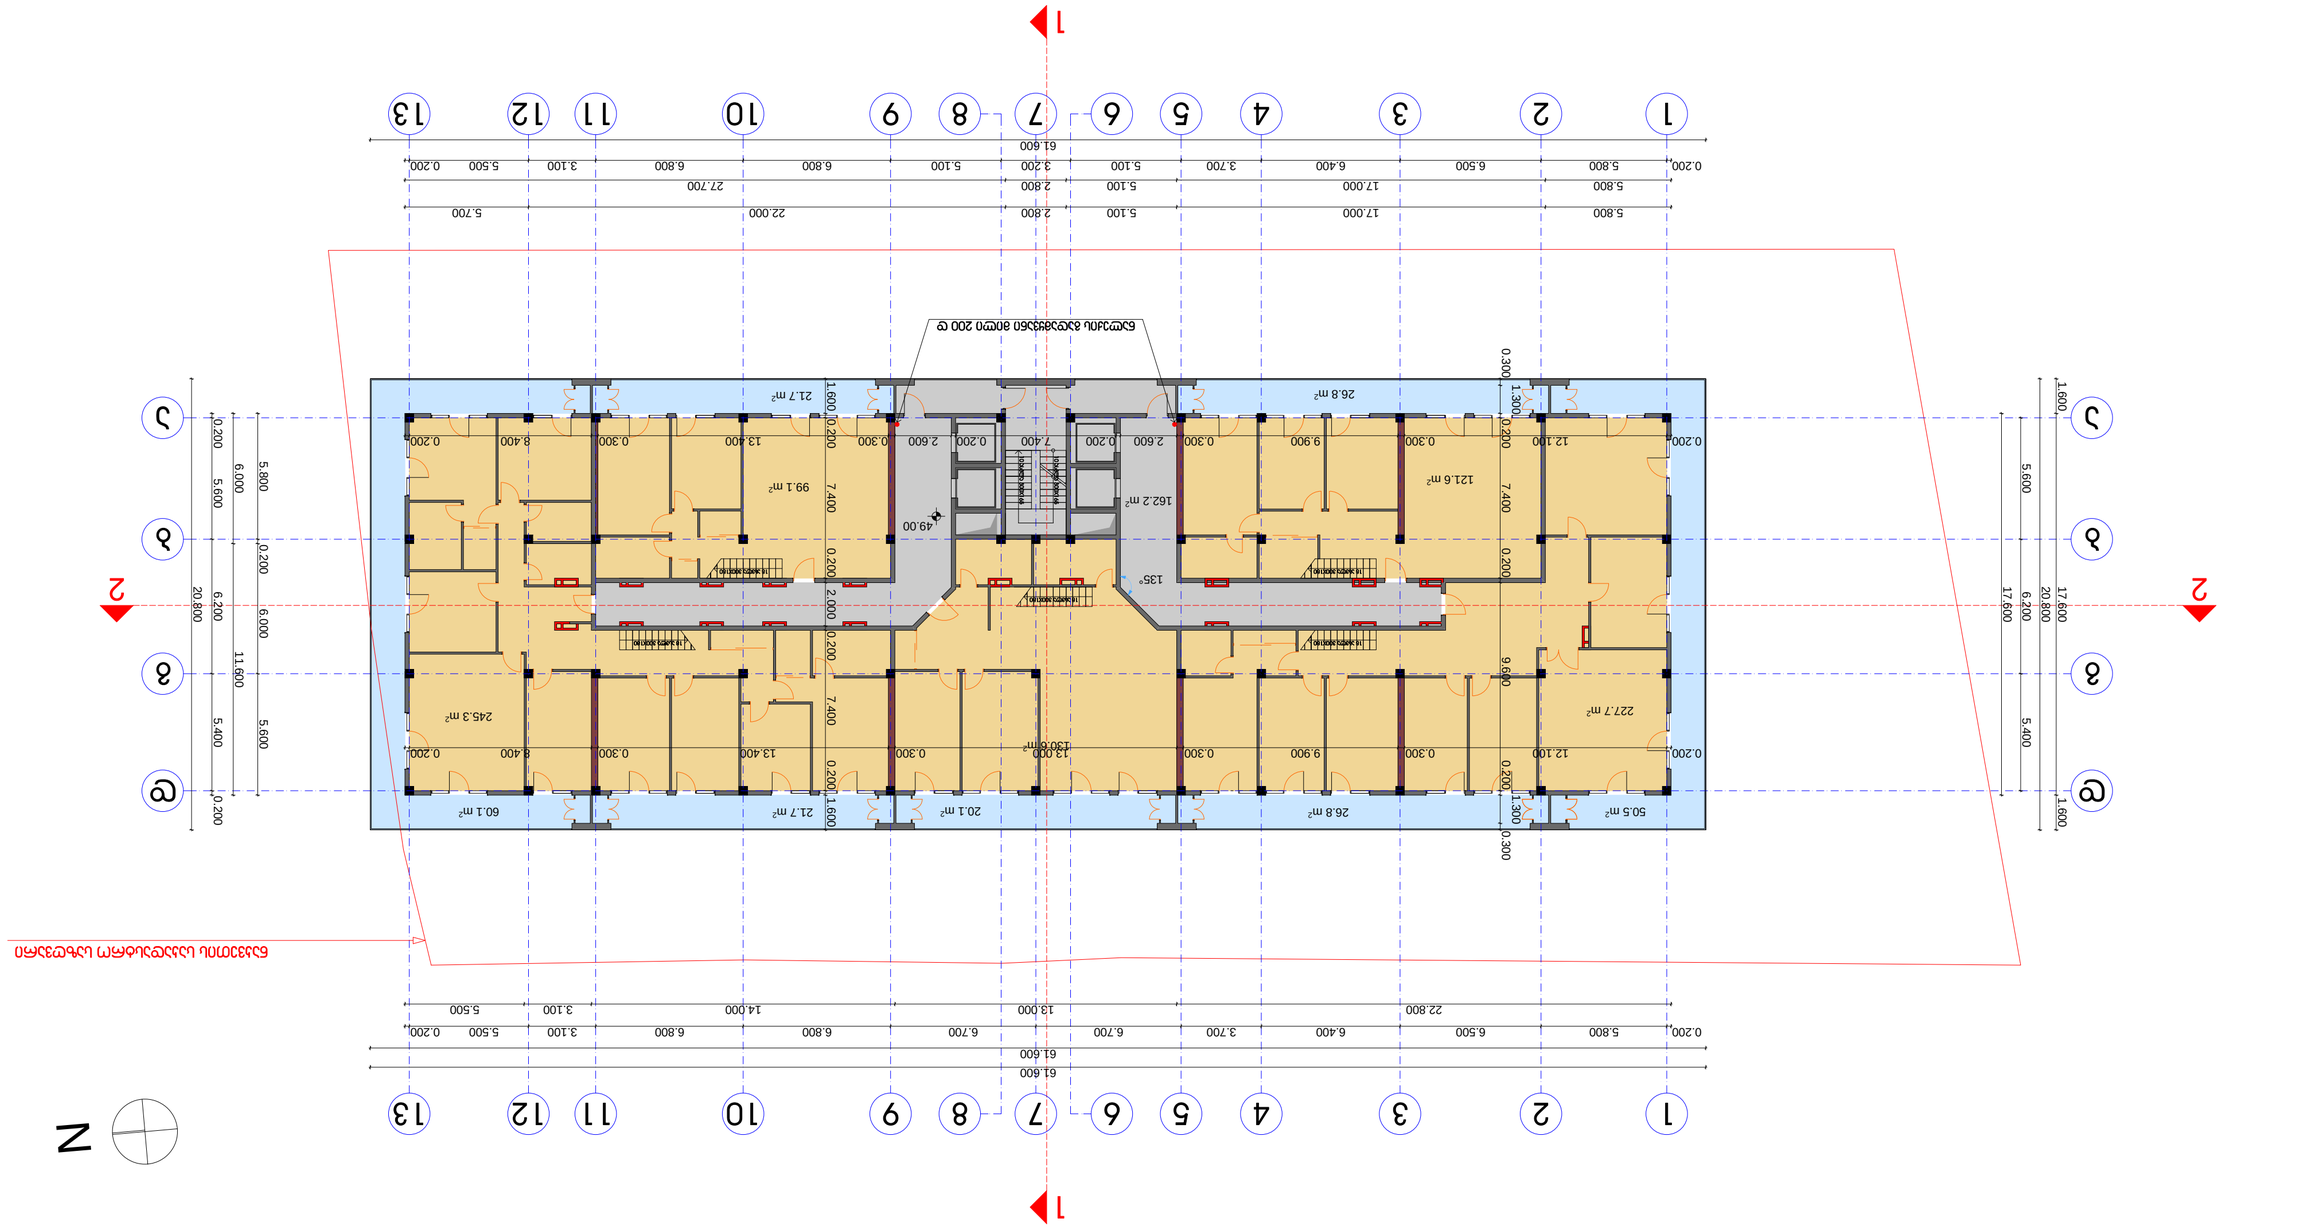

N

0.300
1.300

0.200 7.400 0.200 9.600 0.200
1.300

0.300

61.600

5.600 6.000 0.200 5.800

17.600

61.600

0.200 5.400 6.200 5.600 0.200

11.600 6.000

61.600

20.800

5.800 17.000 5.100 2.800 27.700

0.200 5.800 6.500 6.400 3.700 5.100 3.200 5.100 6.800 6.800 3.100 5.500 0.200

5.800 17.000 5.100 2.800 22.000 5.700

5.600 6.200 5.400

0.200 5.800 6.500 6.400 3.700 6.700 6.700 6.800 6.800 3.100 5.500 0.200

22.800 13.000 14.000 3.100 5.500

0.200 12.100 0.300 9.900 0.300 2.600 0.200 7.400 0.200 2.600 0.300 13.400 0.300 8.400 0.200

0.200 12.100 0.300 9.900 0.300 13.000 0.300 13.400 0.300 8.400 0.200

20.800
1.600 17.600 1.600

1.600 0.200 7.400 0.200 2.000 0.200 7.400 0.200 1.600 49.00 135° 50.5 m2 26.8 m2 20.1 m2 21.7 m2 60.1 m2 26.8 m2 21.7 m2 130.6 m2 227.7 m2 121.6 m2 162.2 m2 245.3 m2 99.1 m2

1 2 10 3 4 5 6 7 8 9 11 12 13

d

g

b

a

1 2 10 3 4 5 6 7 8 9 11 12 13

შენიშვნები:

ქ. თბილისი, ატენის ქ. შესახვევი

დამკვეთი:

დირექტორი:

პირობითი აღნიშვნები:

შეასრულა:

ი. ბარნაბიშვილი

ბ. გურგენიძე

პრ. მთ.არქიტექტორი:

პროექტი:

adgilmdebareoba:

მრავალფუნქციური შენობა

გეგმა 49.00 ნიშნულზე

1:200

გვერდი:

მასშტაბი:

სულ გვერდები:

თარიღი:

ფორმატი: A-2
ი. ბარნაბიშვილი 22.05.14

შ.პ.ს. "ბარნაბიშვილი გურგენიძე არქიტექტორები"

შემსრულებელი:

d

g

b

a

ნაკვეთის საკადასტრო საზღვარი

10 ასვლა 300X165

10 ასვლა 300X165

X V სართულის გეგმა 49.00 ნიშნულზე

18 ასვლა 300X180

18 ასვლა 300X180

18 ასვლა 300X180

18 ასვლა 300X180

18 ასვლა 300X180

ნალექის გადამყვანი მილი 200 დ

1

1

2 2

S.p.s. "Real Estate Development Company"

საცხოვრებელი ფართობი

საზაფხულო ფართობი

დამხმარე ფართობი (არასრული სართული)

კიბის უჯრედის და სადარბაზოს ფართობი

კომერციული ფართობი

საოფისე ფართობი

ავტოსადგომების ფართობი

გამწვანების ფართობი

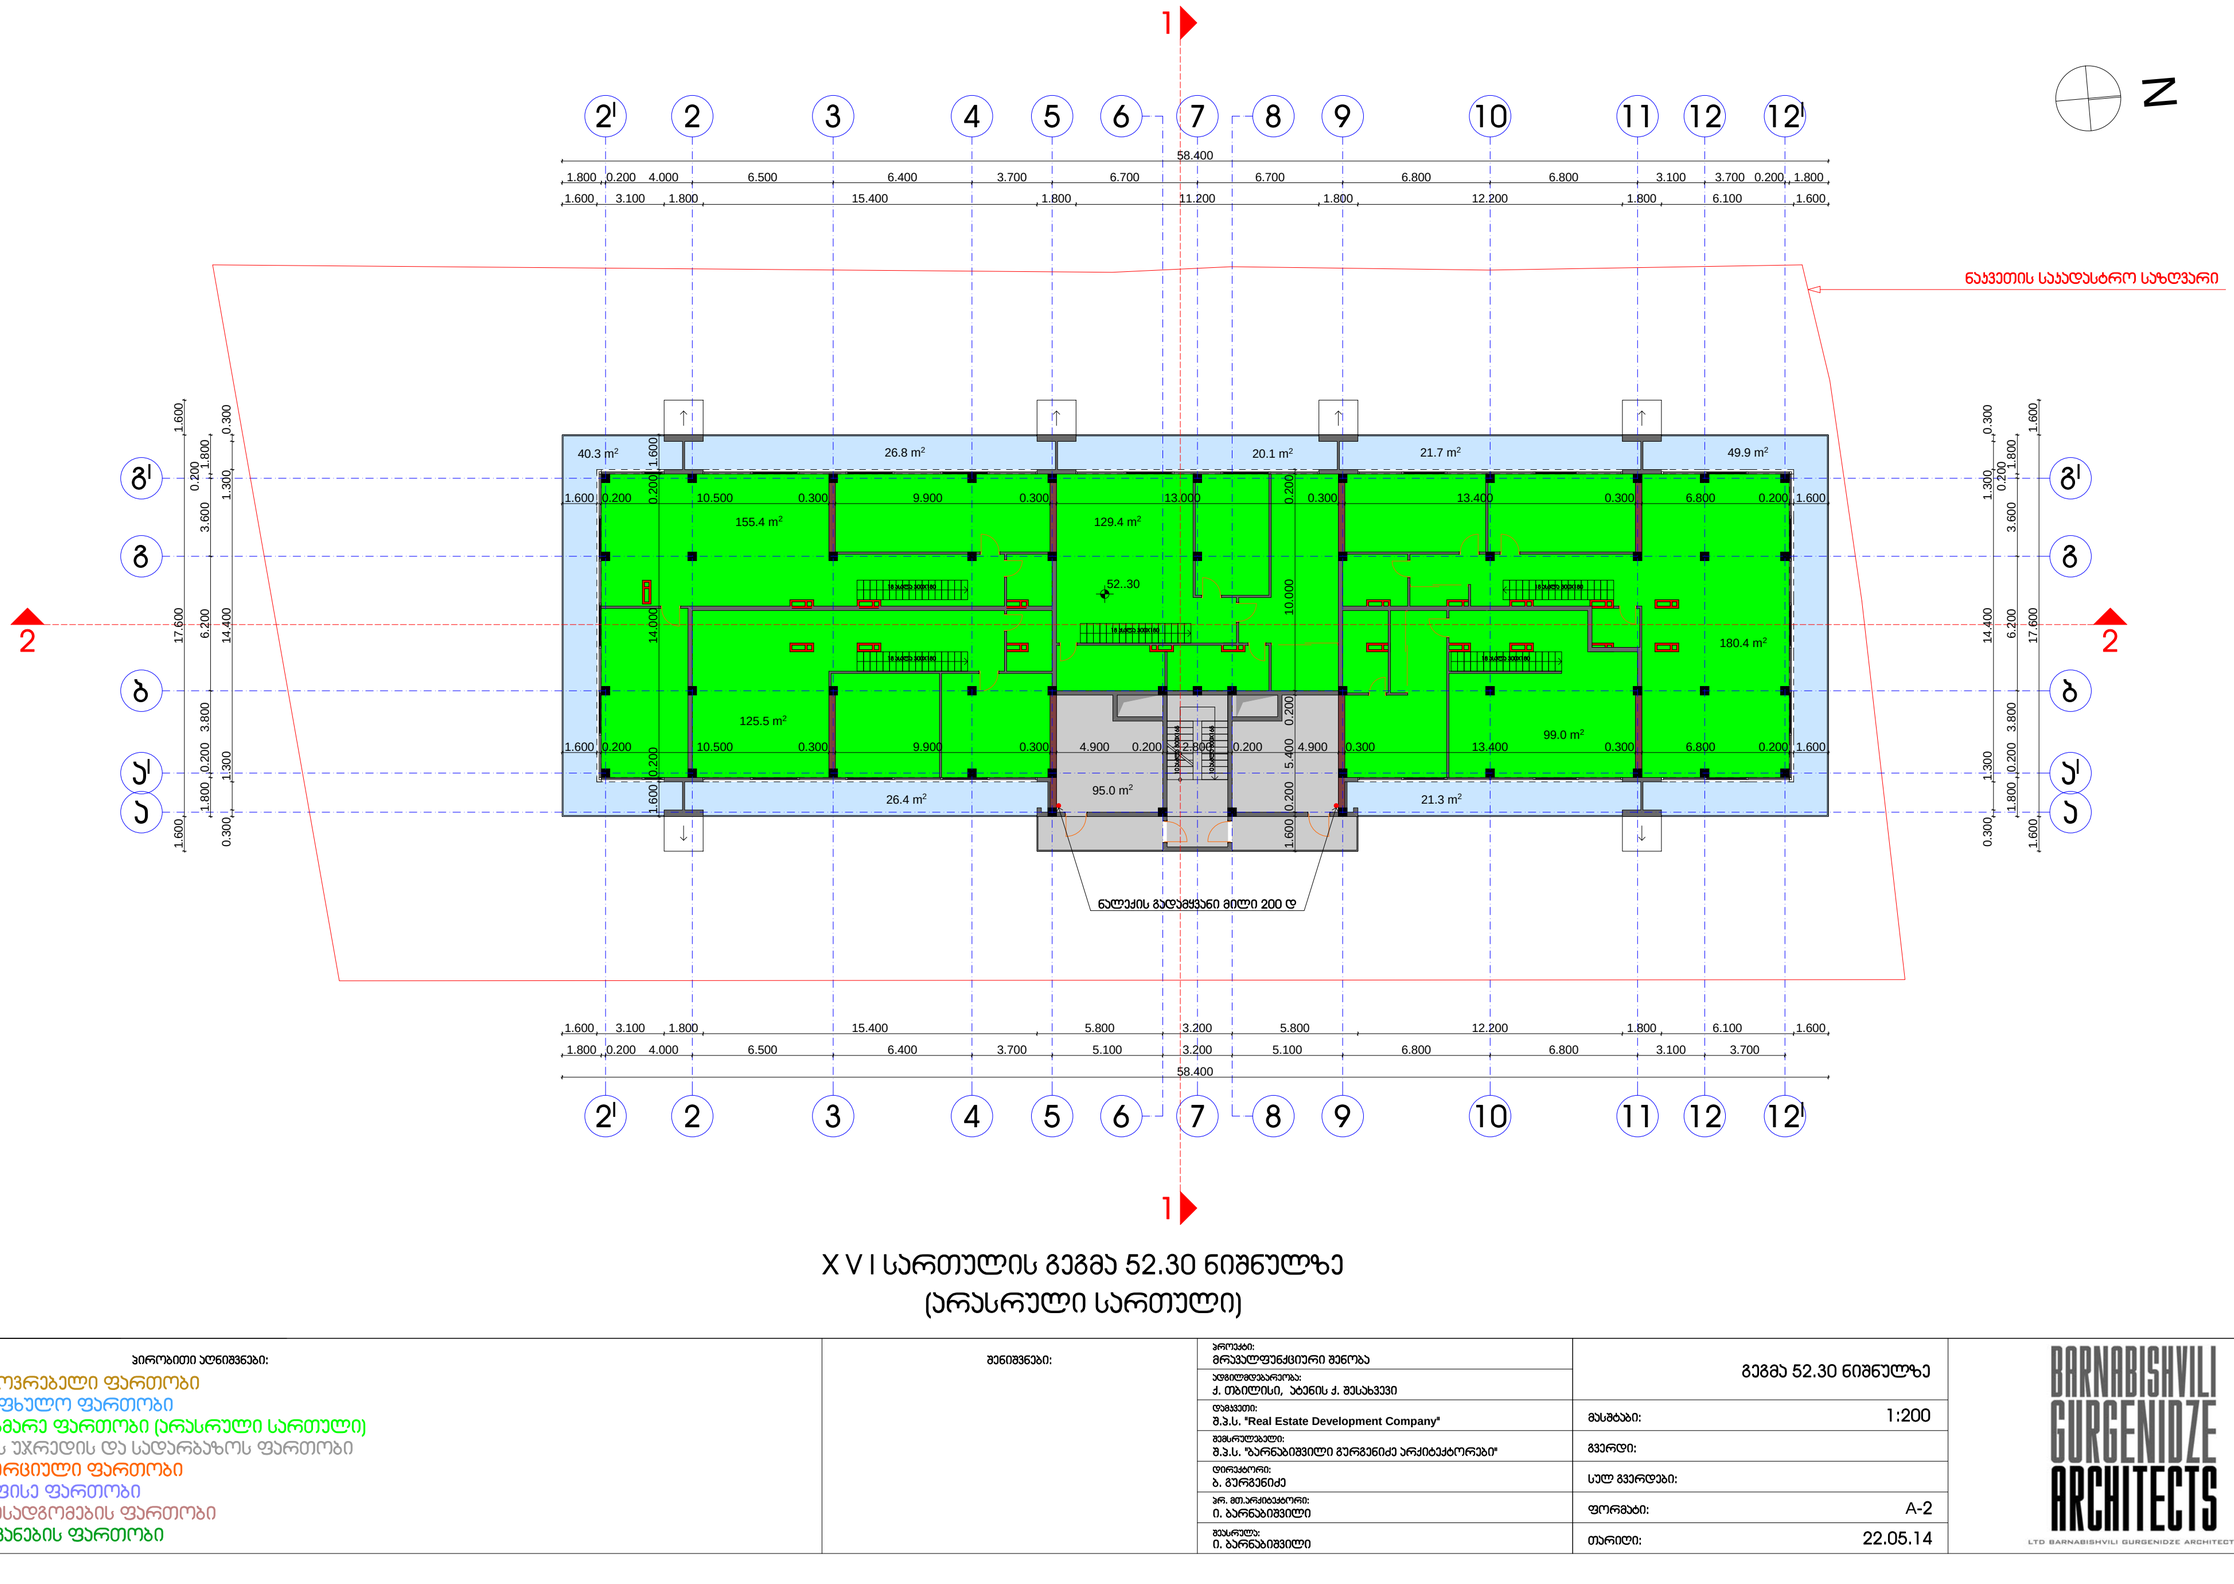

XVI სართულის გეგმა 52.30 ნიშნულზე
(არასრული სართული)

პირობითი აღნიშვნები:

- საცხოვრებელი ფართობი
- საზაფხულო ფართობი
- დამხმარე ფართობი (არასრული სართული)
- ჯიბის უჯრედის და სადარბაზოს ფართობი
- კომერციული ფართობი
- საოფისე ფართობი
- ავტოსადგომების ფართობი
- გამწვანების ფართობი

შენიშვნები:

პროექტი: მრავალფუნქციური შენობა	გეგმა 52.30 ნიშნულზე
ავტომობილის მისამართი: ქ. თბილისი, აბენის ქ. შესახვევი	
დამკვეთი: შ.პ.ს. "Real Estate Development Company"	მასშტაბი: 1:200
შემსრულებელი: შ.პ.ს. "ბარნაბიშვილი გურგენიძე არქიტექტორები"	გვერდი:
ხელმძღვანელი: ბ. გურგენიძე	სულ გვერდები:
პარ. მთარგმნელობითი: ი. ბარნაბიშვილი	ფორმატი: A-2
შესრულება: ი. ბარნაბიშვილი	თარიღი: 22.05.14

BARNABISHVILI GURGENIDZE ARCHITECTS
LTD BARNABISHVILI GURGENIDZE ARCHITECTS

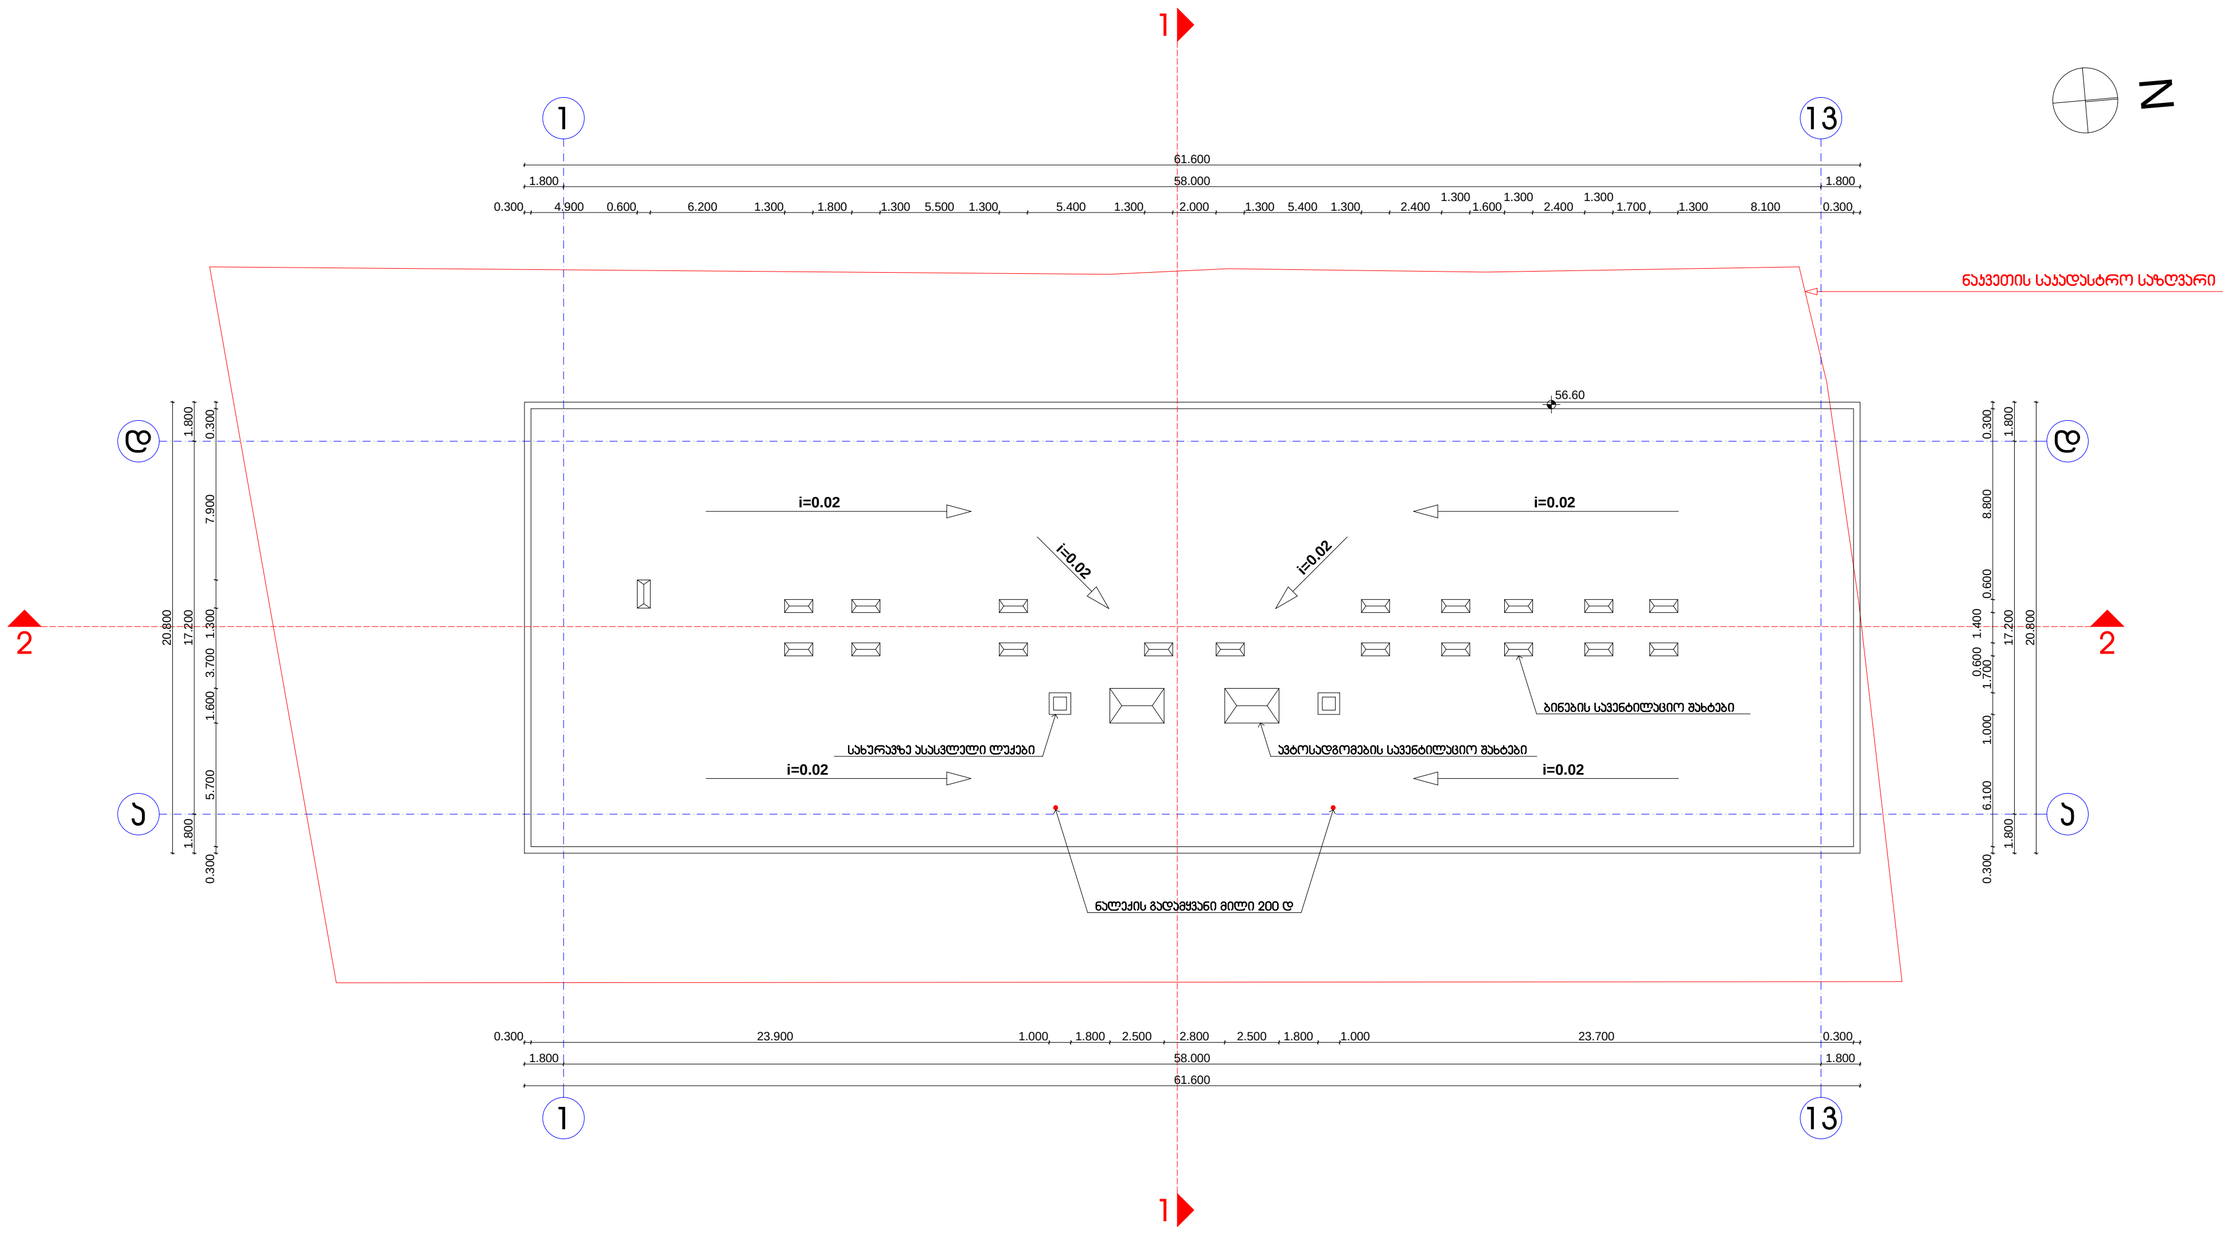

სახურავის გეგმა 56.60 ნიშნულზე

ჰაერობითი პირობები:

- საცხოვრებელი ფართობი
- საზაფხულო ფართობი
- დამხმარე ფართობი (არასრული სართული)
- ჯიბის უჯრედის და სადარბაზოს ფართობი
- კომერციული ფართობი
- საოფისე ფართობი
- ავტოსადგომების ფართობი
- გამწვანების ფართობი

შენიშვნები:

პროექტი: მრავალფუნქციური შენობა	გეგმა 56.60 ნიშნულზე
აგებულებისთვის: ქ. თბილისი, აბენის ქ. შესახვევი	
დამკვეთი: შ.პ.ს. "Real Estate Development Company"	მასშტაბი: 1:200
შემსრულებელი: შ.პ.ს. "ბარნაბიშვილი გურგენიძე არქიტექტორები"	გვერდი:
დირექტორი: ბ. გურგენიძე	სულ გვერდები:
პრ. მთ.არქიტექტორი: ი. ბარნაბიშვილი	ფორმატი: A-2
შემსრულა: ი. ბარნაბიშვილი	თარიღი: 22.05.14

BARNABISHVILI GURGENIDZE ARCHITECTS
LTD BARNABISHVILI GURGENIDZE ARCHITECTS