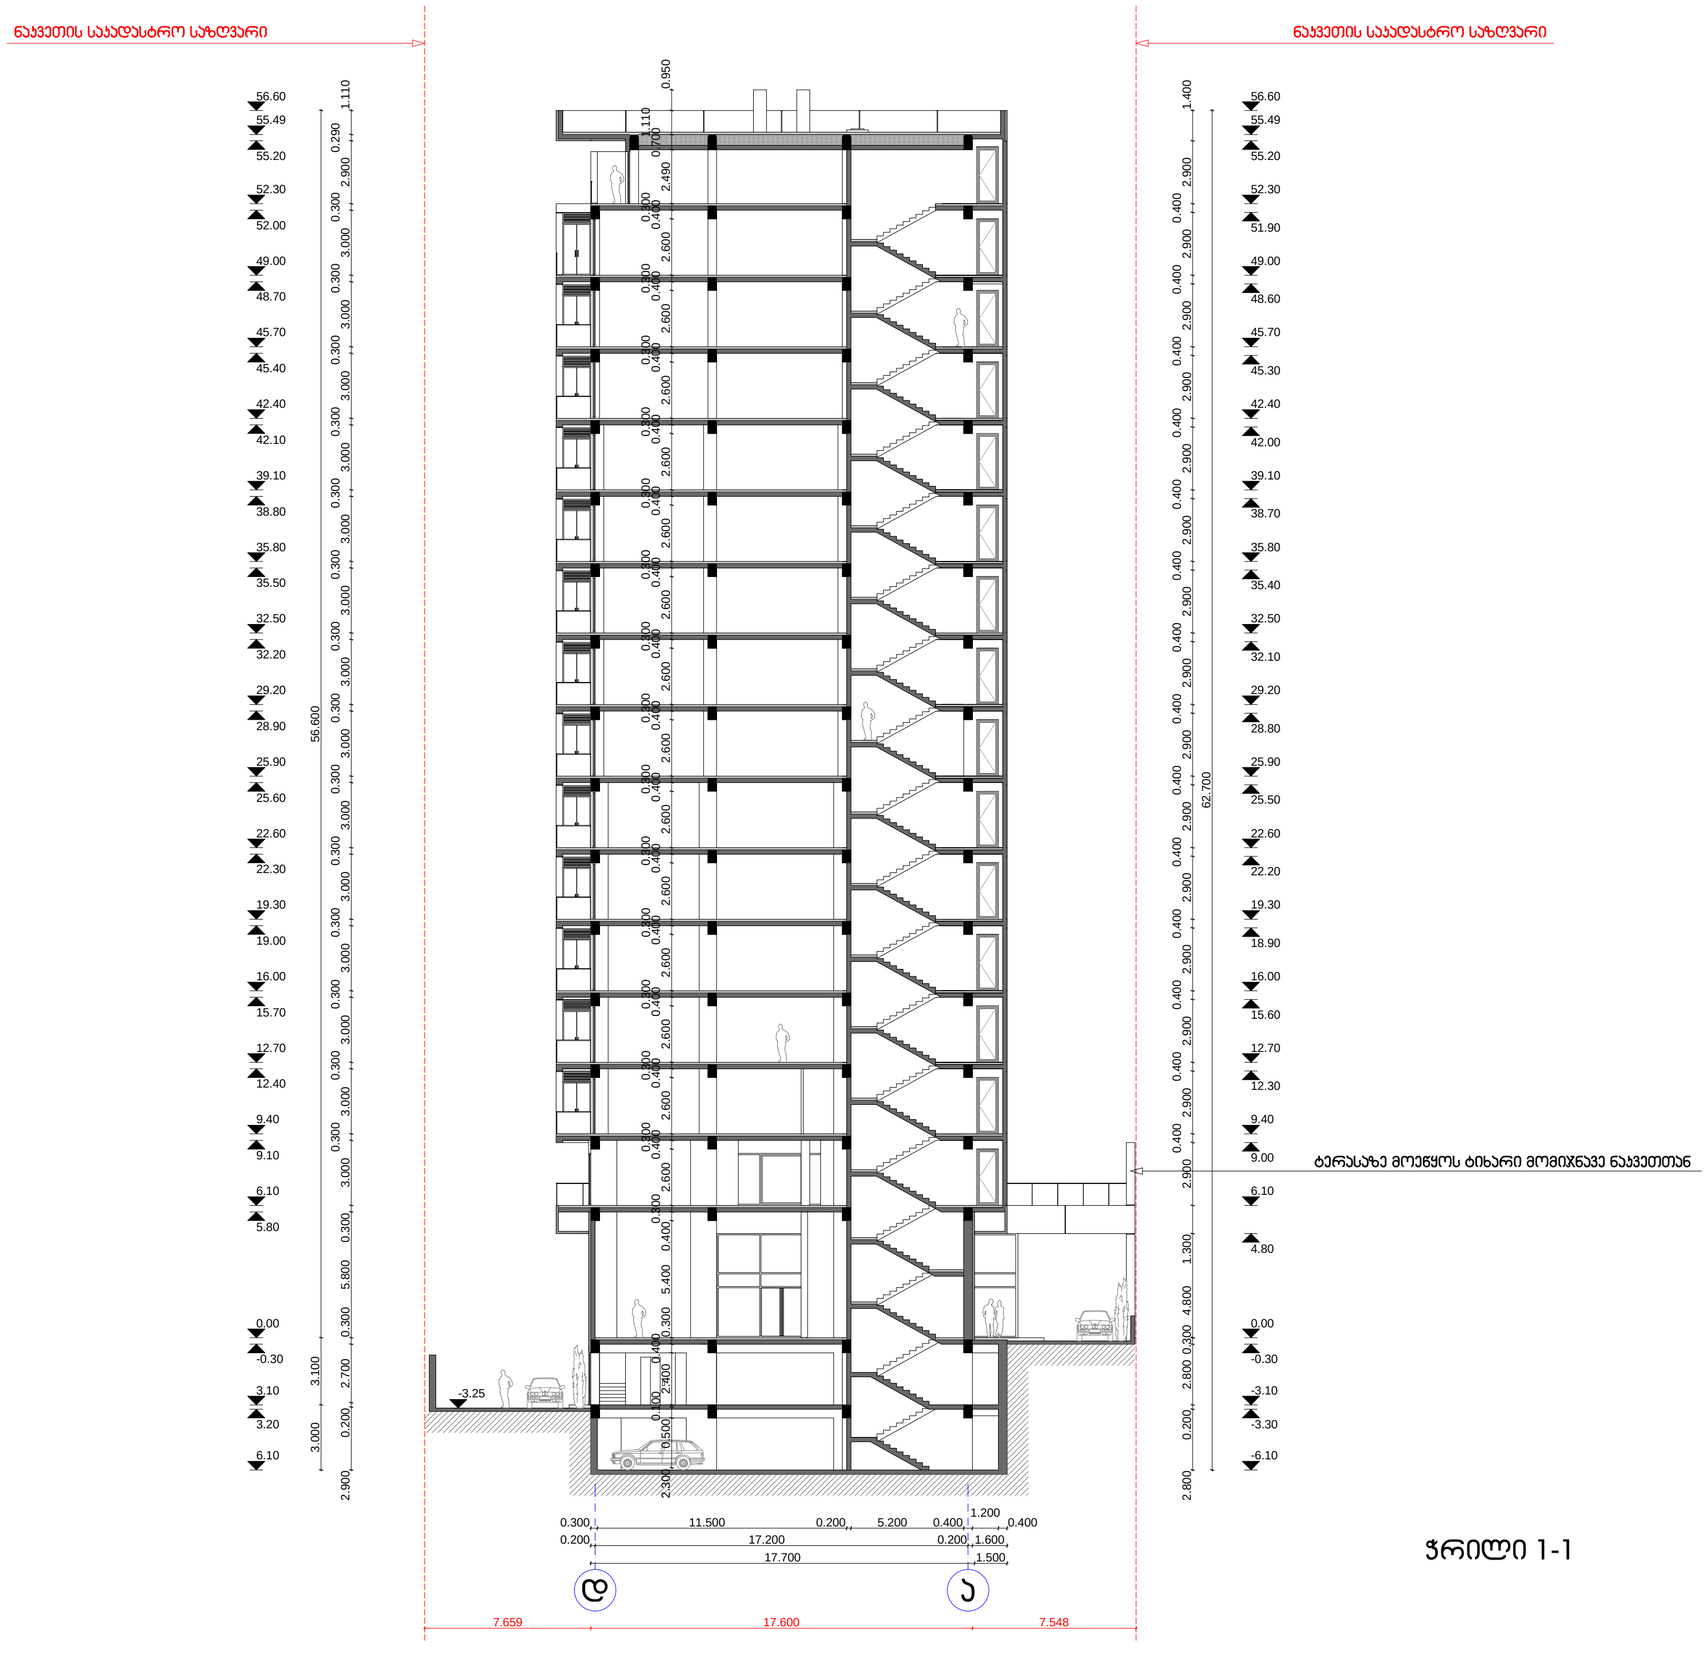


ტერასაზე მოეწყოს ტიხარი მომიჯნავე ნაკვეთთან

ჭრილი 1-1


არქიტექტ:	მრავალფუნქციური შენობა
პროექტის ავტორი:	ქ. თბილისი, ახენის ქ. შესახვევი
დამკვეთი:	შ.პ.ს. "Real Estate Development Company"
მენეჯერი:	შ.პ.ს. "ბარნაბიშვილი გურგენიძე არქიტექტორები"
დირექტორი:	ბ. გურგენიძე
არქ. მთ.არქიტექტორი:	ი. ბარნაბიშვილი
შესრულა:	ი. ბარნაბიშვილი

ჭრილი 1-1

მასშტაბი:	1:200
გვერდი:	
სულ გვერდები:	
ფორმატი:	A-2
თარიღი:	22.05.14

BARNABISHVILI GURGENIDZE ARCHITECTS

LTD BARNABISHVILI GURGENIDZE ARCHITECTS

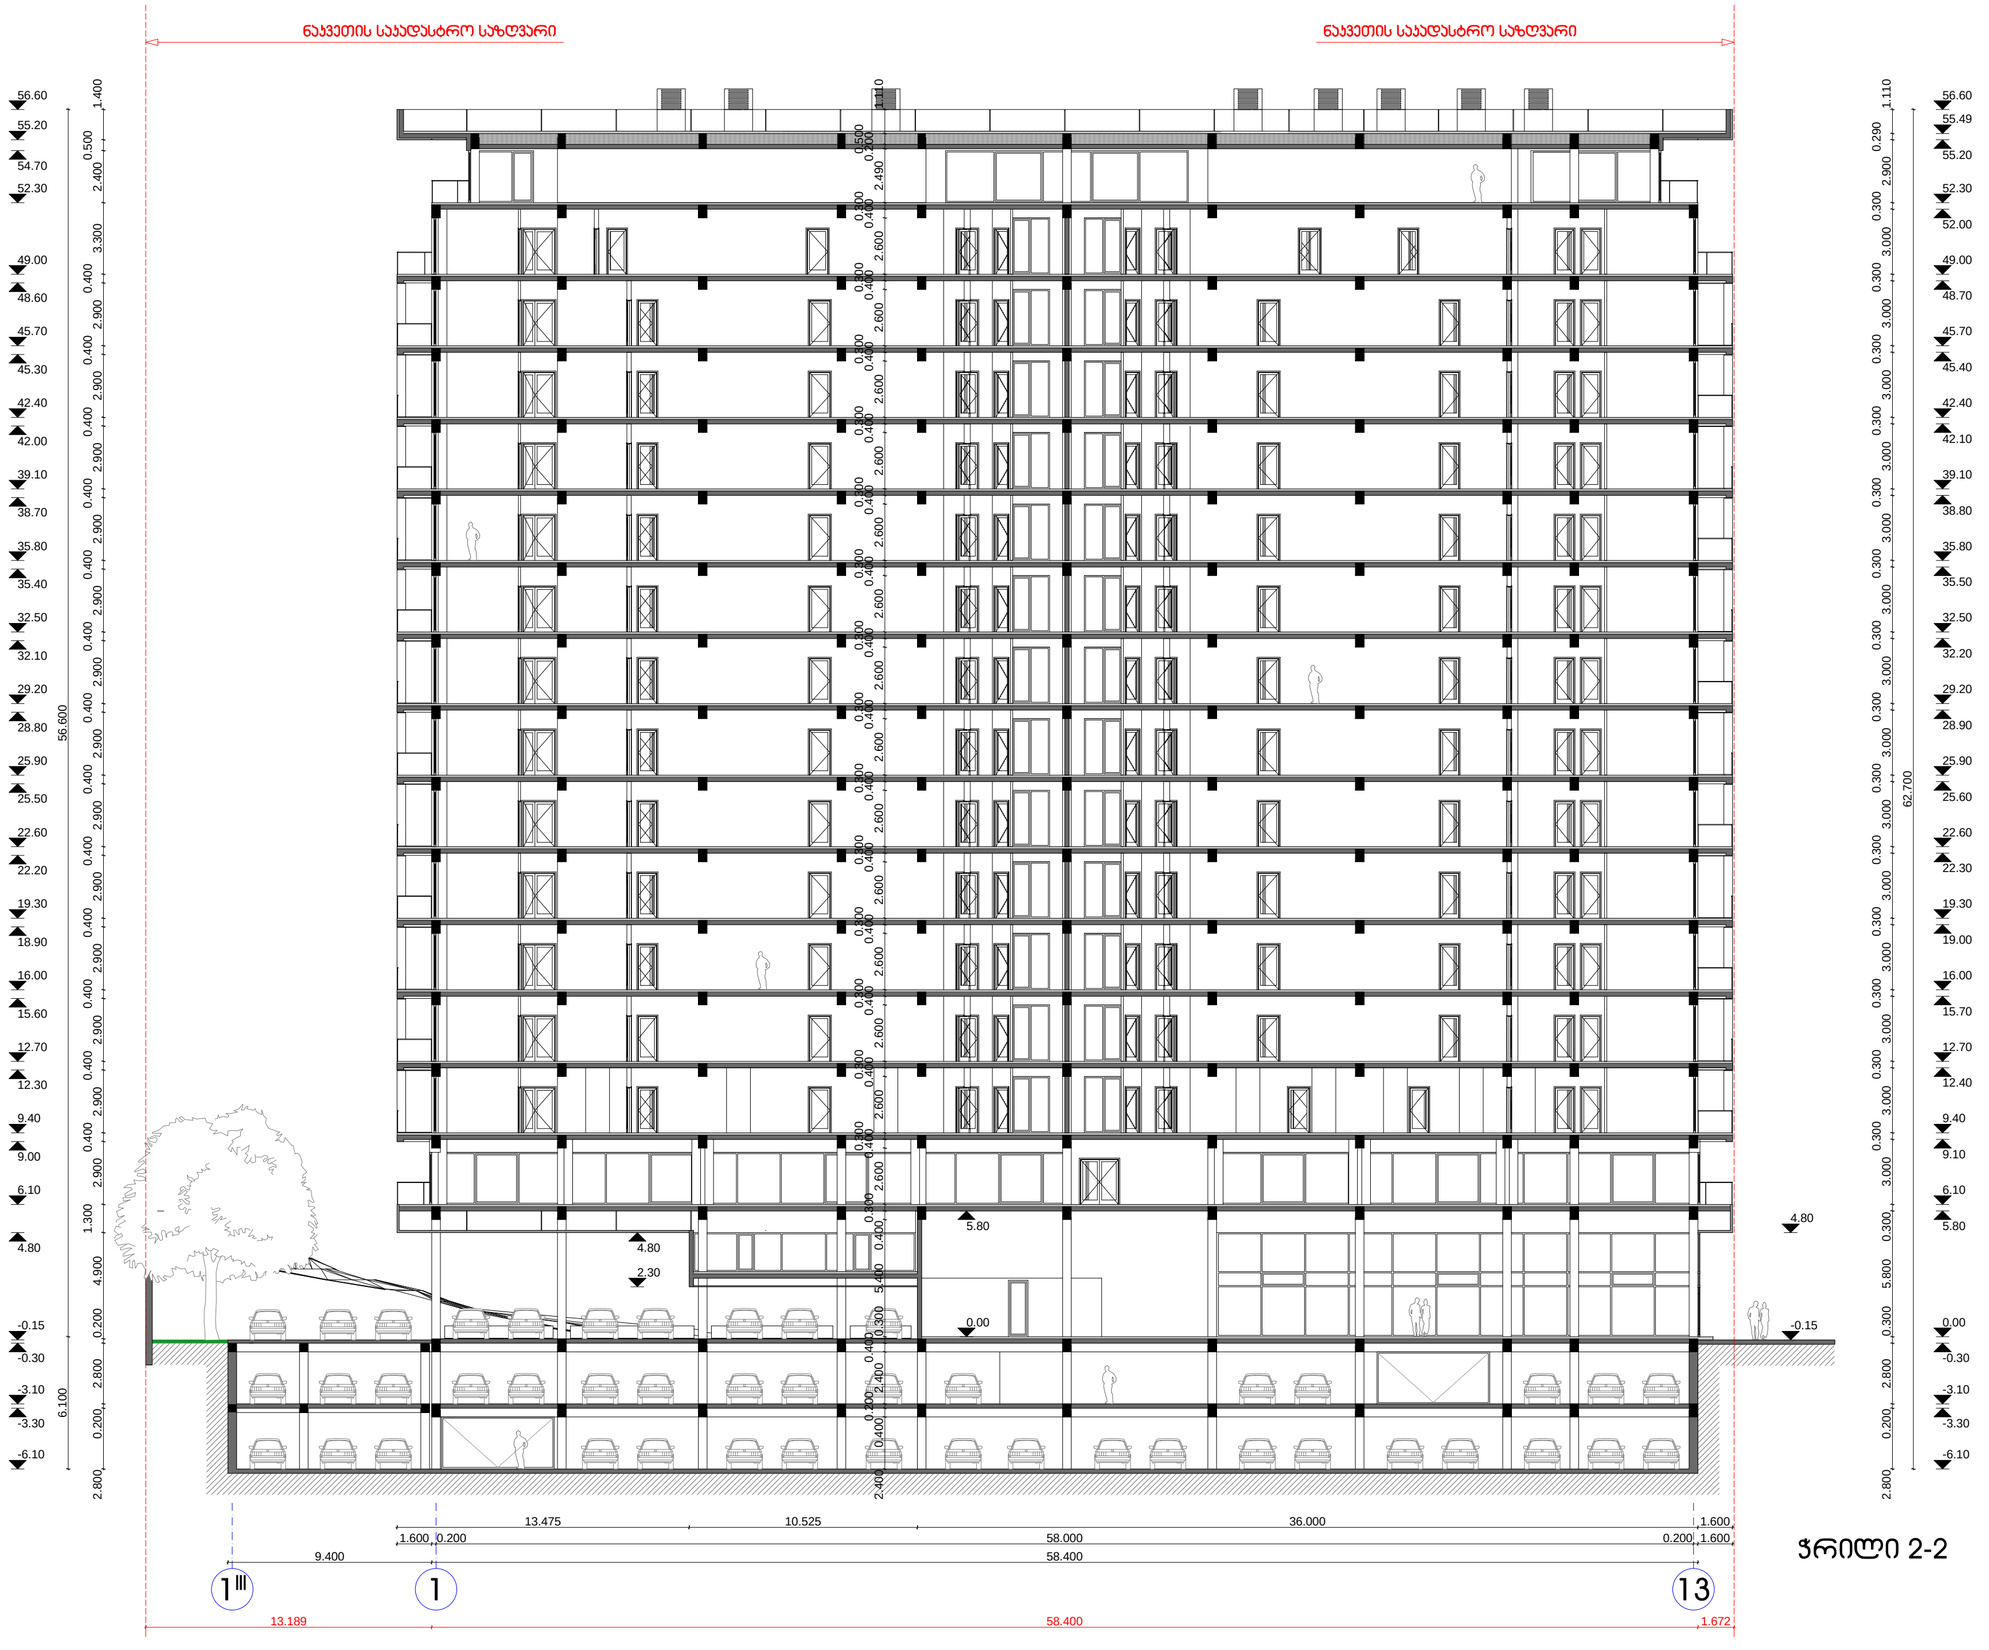

პროექტი:	მრავალფუნქციური შენობა
ადგილმდებარეობა:	ქ. თბილისი, პეტნის ქ. შესახვევი
დამკვეთი:	შ.პ.ს. "Real Estate Development Company"
მემსრულებელი:	შ.პ.ს. "ბარნაბიშვილი გურგენიძე არქიტექტორები"
დირექტორი:	ბ. გურგენიძე
პრ. მთ.არქიტექტორი:	ი. ბარნაბიშვილი
მესრულე:	ი. ბარნაბიშვილი

ჯრიტი 2-2

მასშტაბი:	1:200
გვერდი:	
სულ გვერდები:	
ფორმატი:	A-2
თარიღი:	22.05.14

BARNABISHVILI GURGENIDZE ARCHITECTS

LTD BARNABISHVILI GURGENIDZE ARCHITECTS