I სართულის გეგმა ნიშნულზე 0.000
მ. 1:100

არსებული შენობა

k2= 166,20 m²

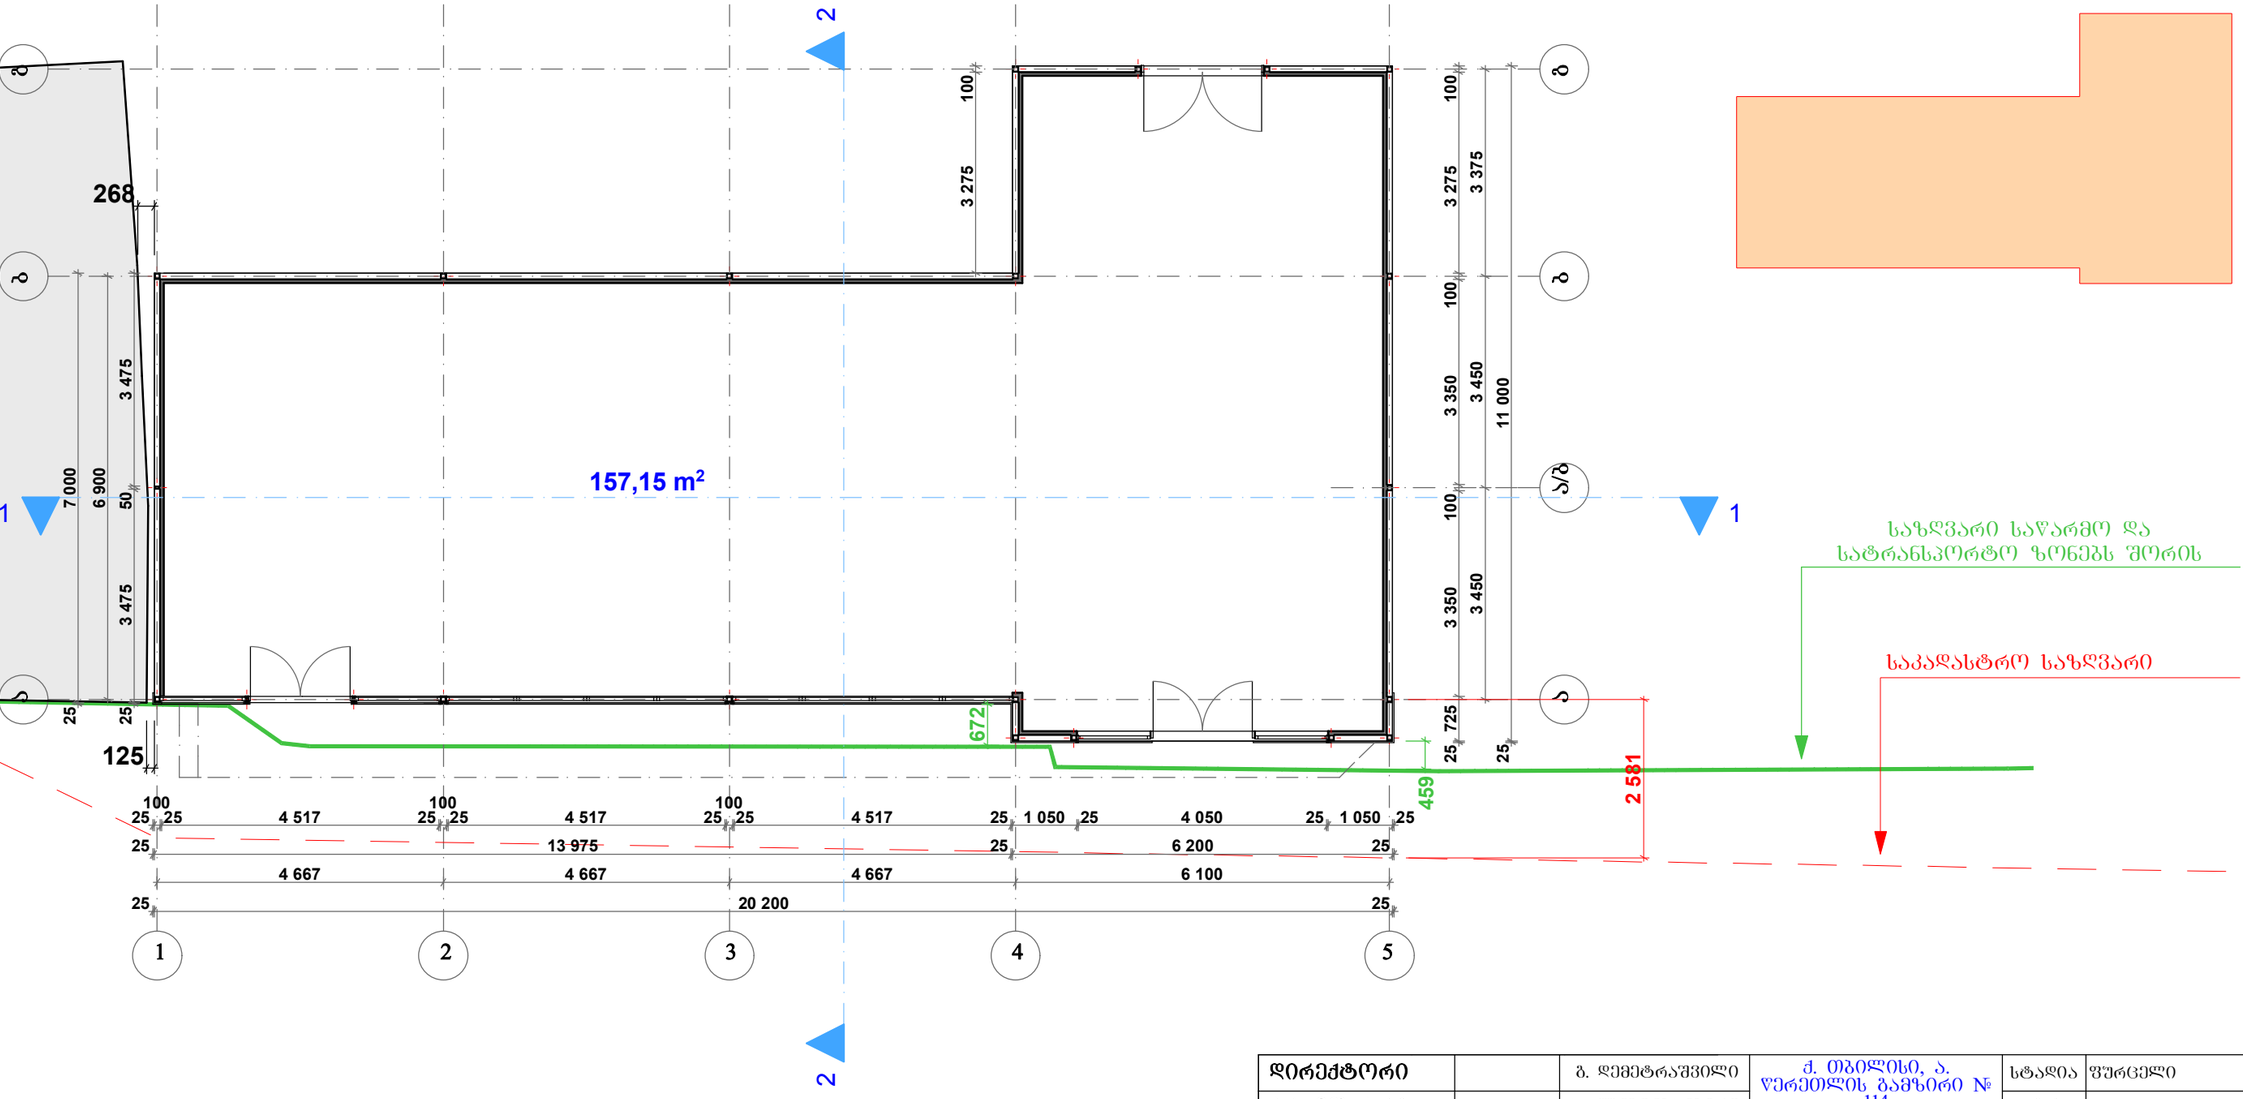

დირექტორი		გ. დემეტრაშვილი	ქ. თბილისი, ა. წერეთლის გამზირი № 114	სტადია	ფურცელი
პრ. მთ. არქ		ა. ლომთათიძე		პრ.	
პრ. ავტორი		ა. ლომთათიძე		შ.პ.ს. „G & T"	
შესრულა		ა. ლომთათიძე	გეგმა		
კონსტრუქტორი					

Print to PDF without this message by purchasing novaPDF (http://www.novapdf.com/)

გადახურვის გეგმა
მ. 1:100

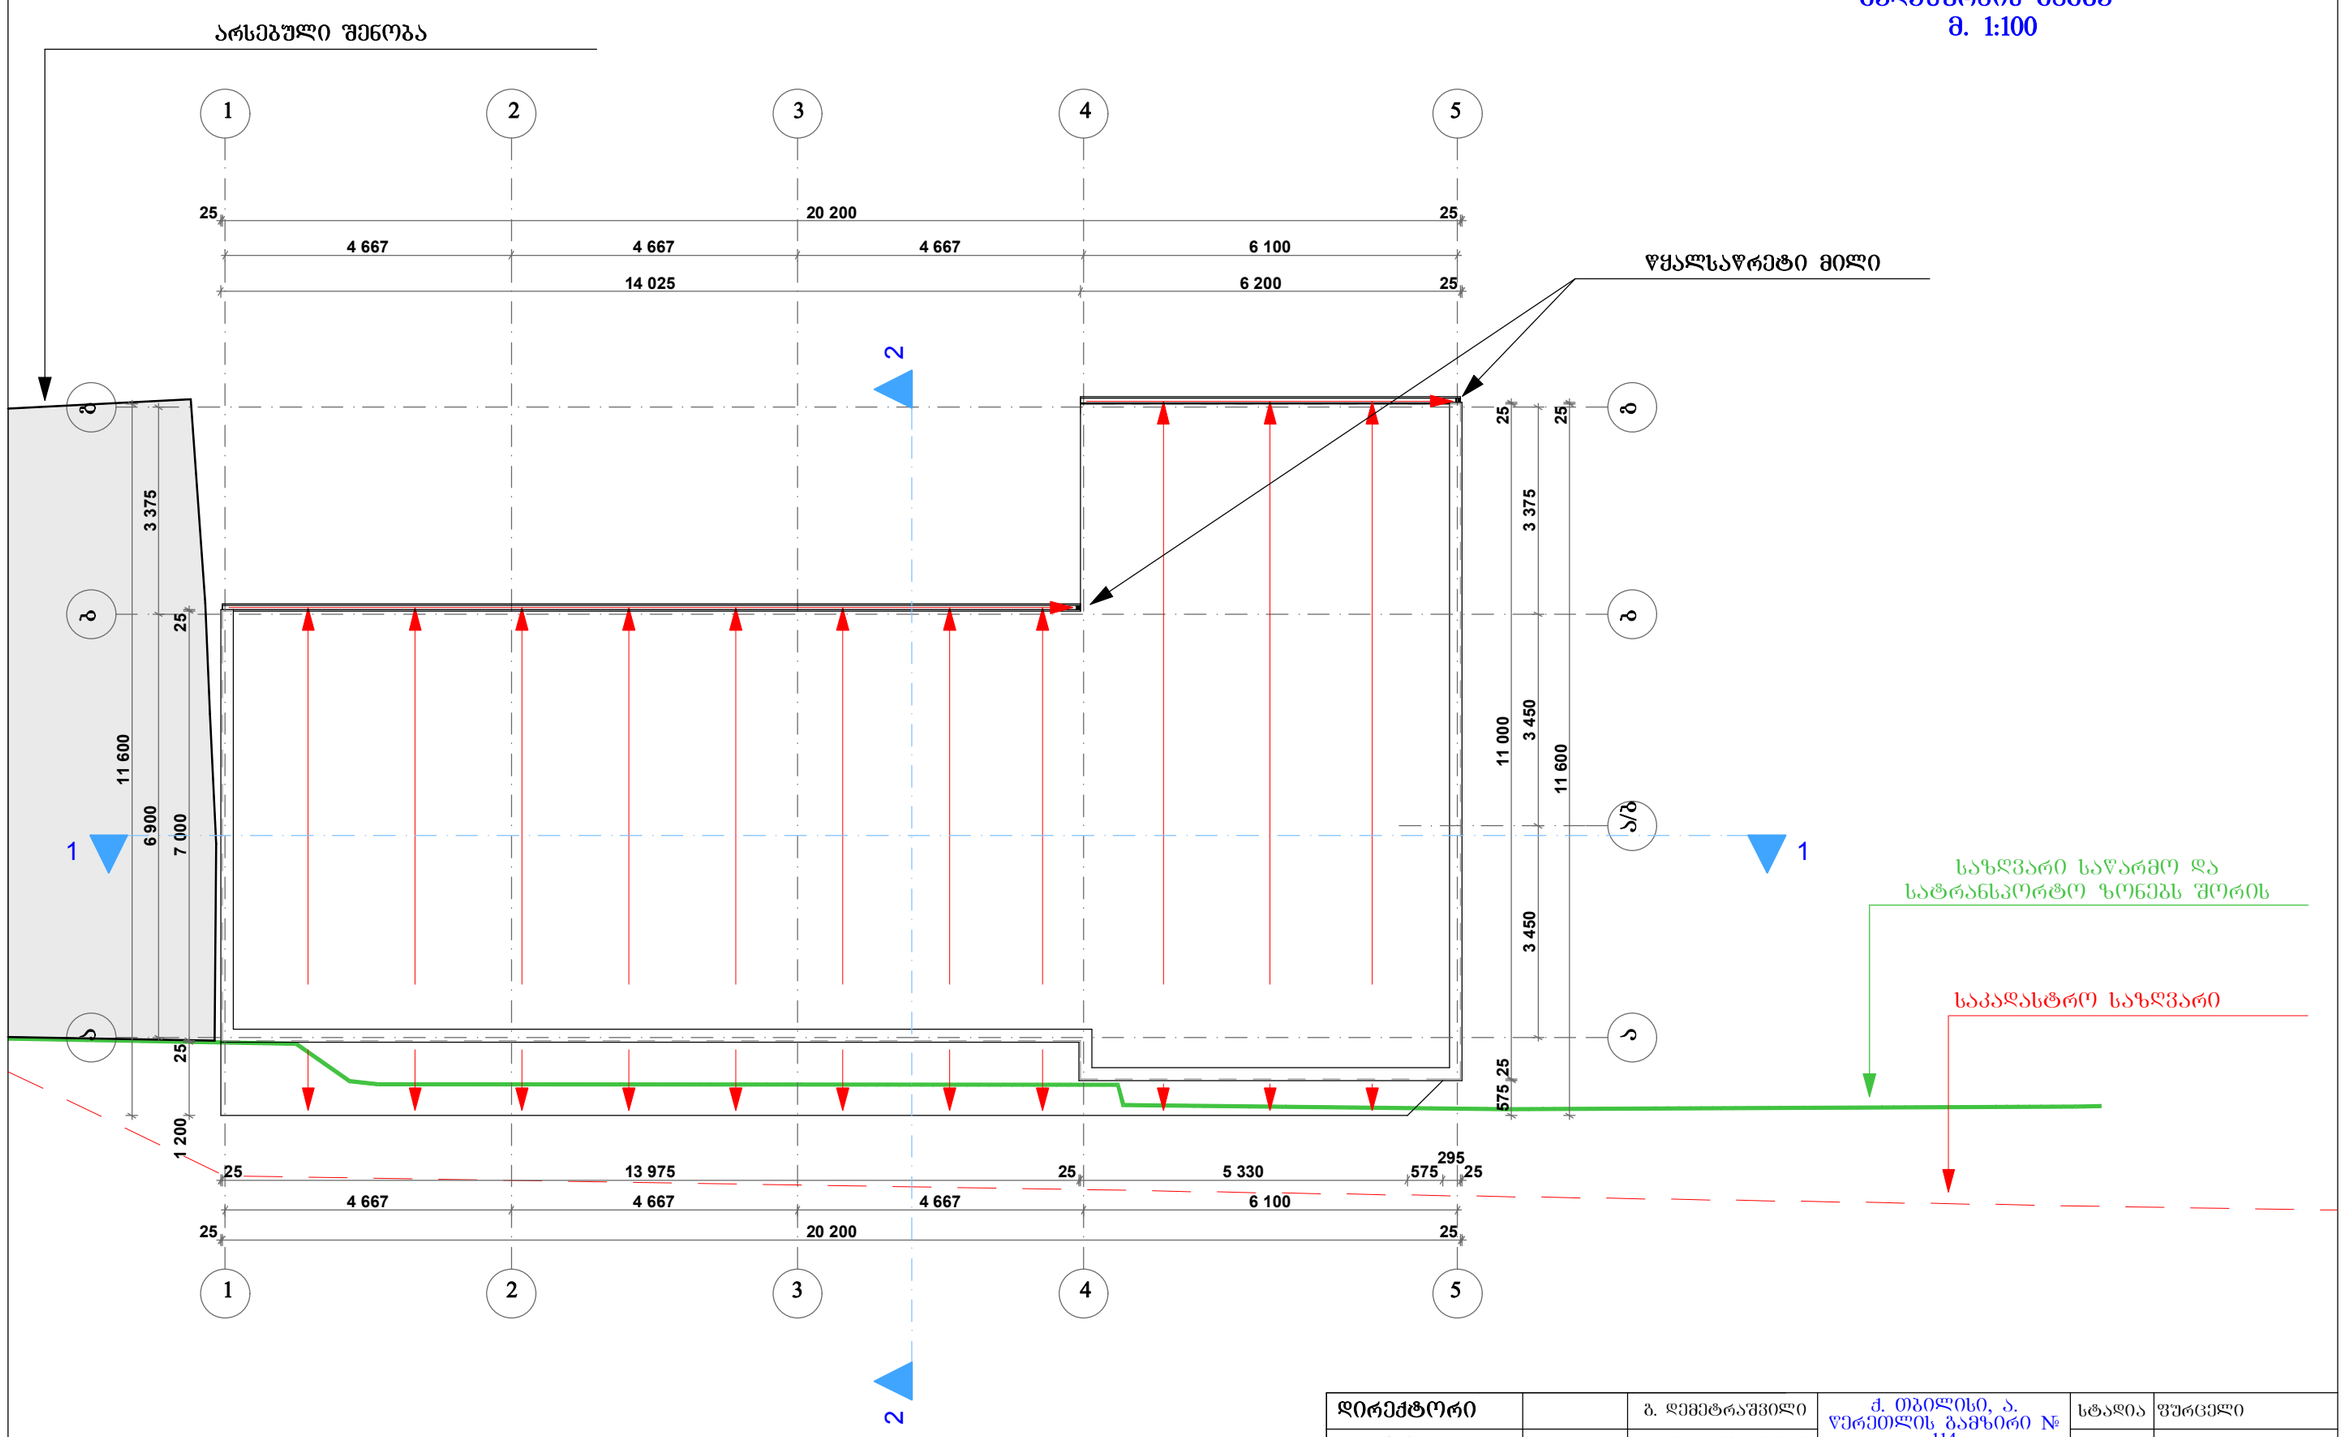

დირექტორი		გ. დემეტრაშვილი	ქ. თბილისი, ა. ყორეთლის გამზირი № 114	სტადია	ფურცელი
პრ. მთ. არქ		ა. ლომთათიძე		პრ.	
პრ. ავტორი		ა. ლომთათიძე		შ.პ.ს. „G & T"	
შესრულა		ა. ლომთათიძე	გეგმა		
კონსტრუქტორი					

Print to PDF without this message by purchasing novaPDF (http://www.novapdf.com/)