
ჭრილი 1/1
მ. 1:100

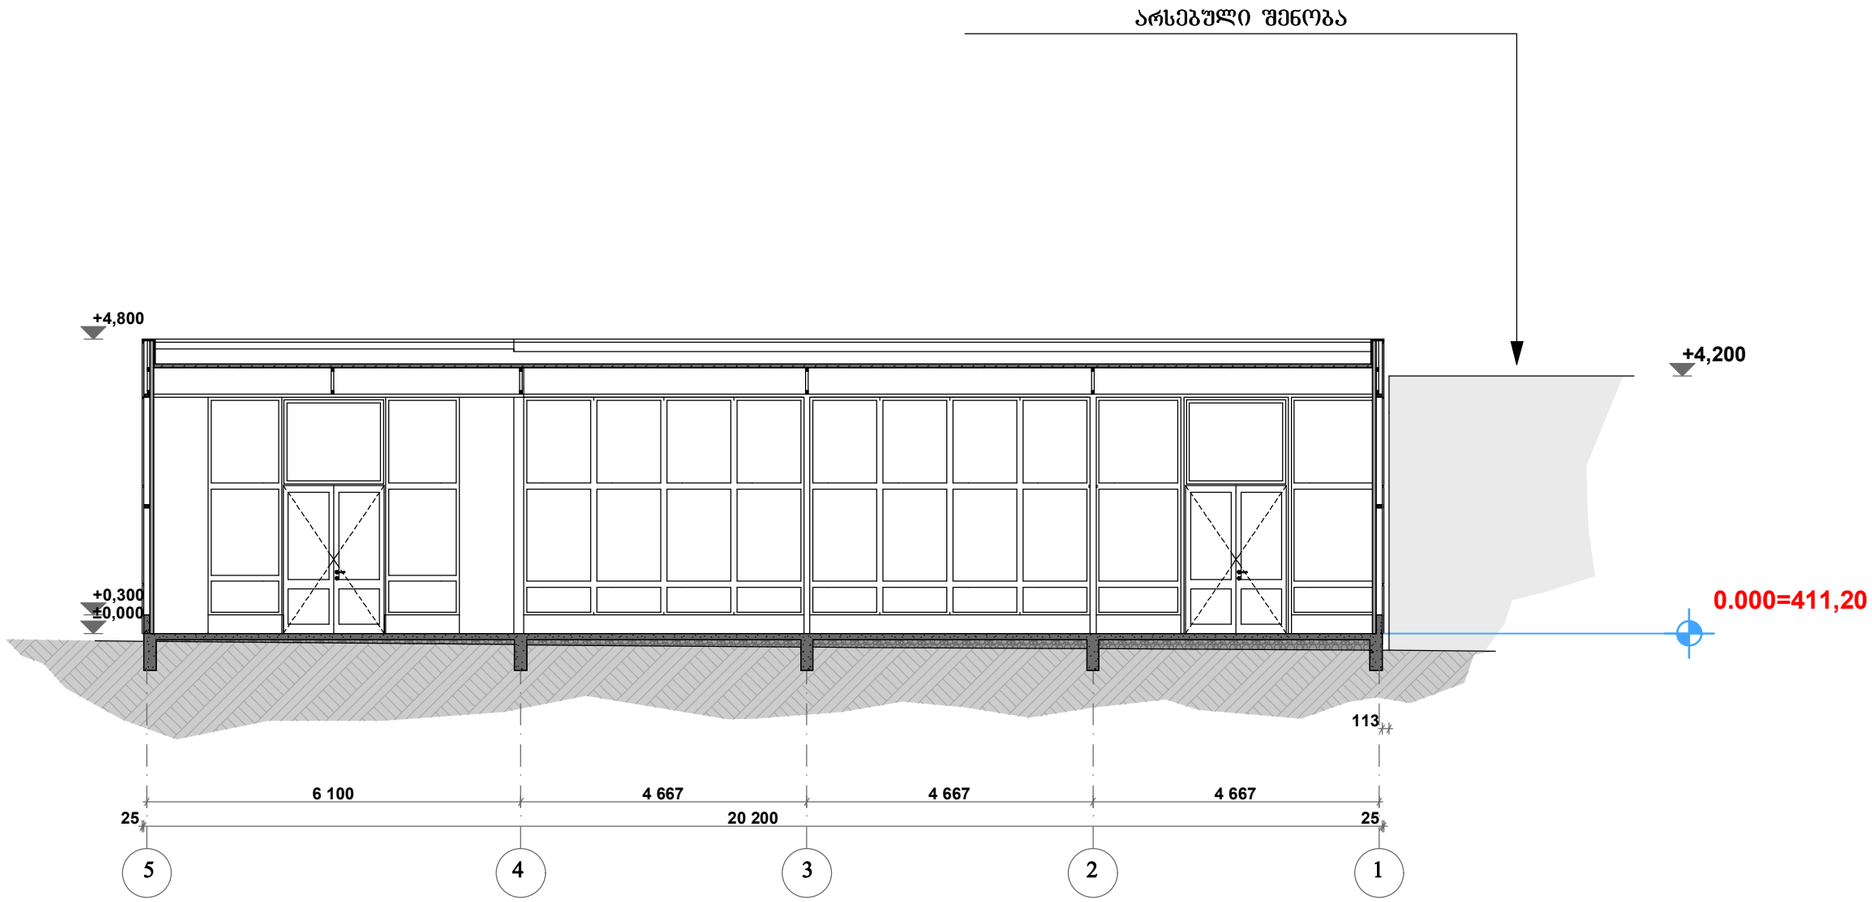


| | | | | | |
|---|---|---|---|---|---|
| დირექტორი | | გ. დემეტრაშვილი | ქ. თბილისი, ა. წერეთლის გამზირი № 114 | სტადია | შურცელი |
| პრ. მთ. არქ | | ა. ლომთათიძე | | პრ. | |
| პრ. ავტორი | | ა. ლომთათიძე | | შპს. „G & T" | |
| შესრულა | | ა. ლომთათიძე | ჭრილი | | |
| კონსტრუქტორი | | | | | |

Print to PDF without this message by purchasing novaPDF (http://www.novapdf.com/)