

გადახურვის გეგმა
მ-1:100

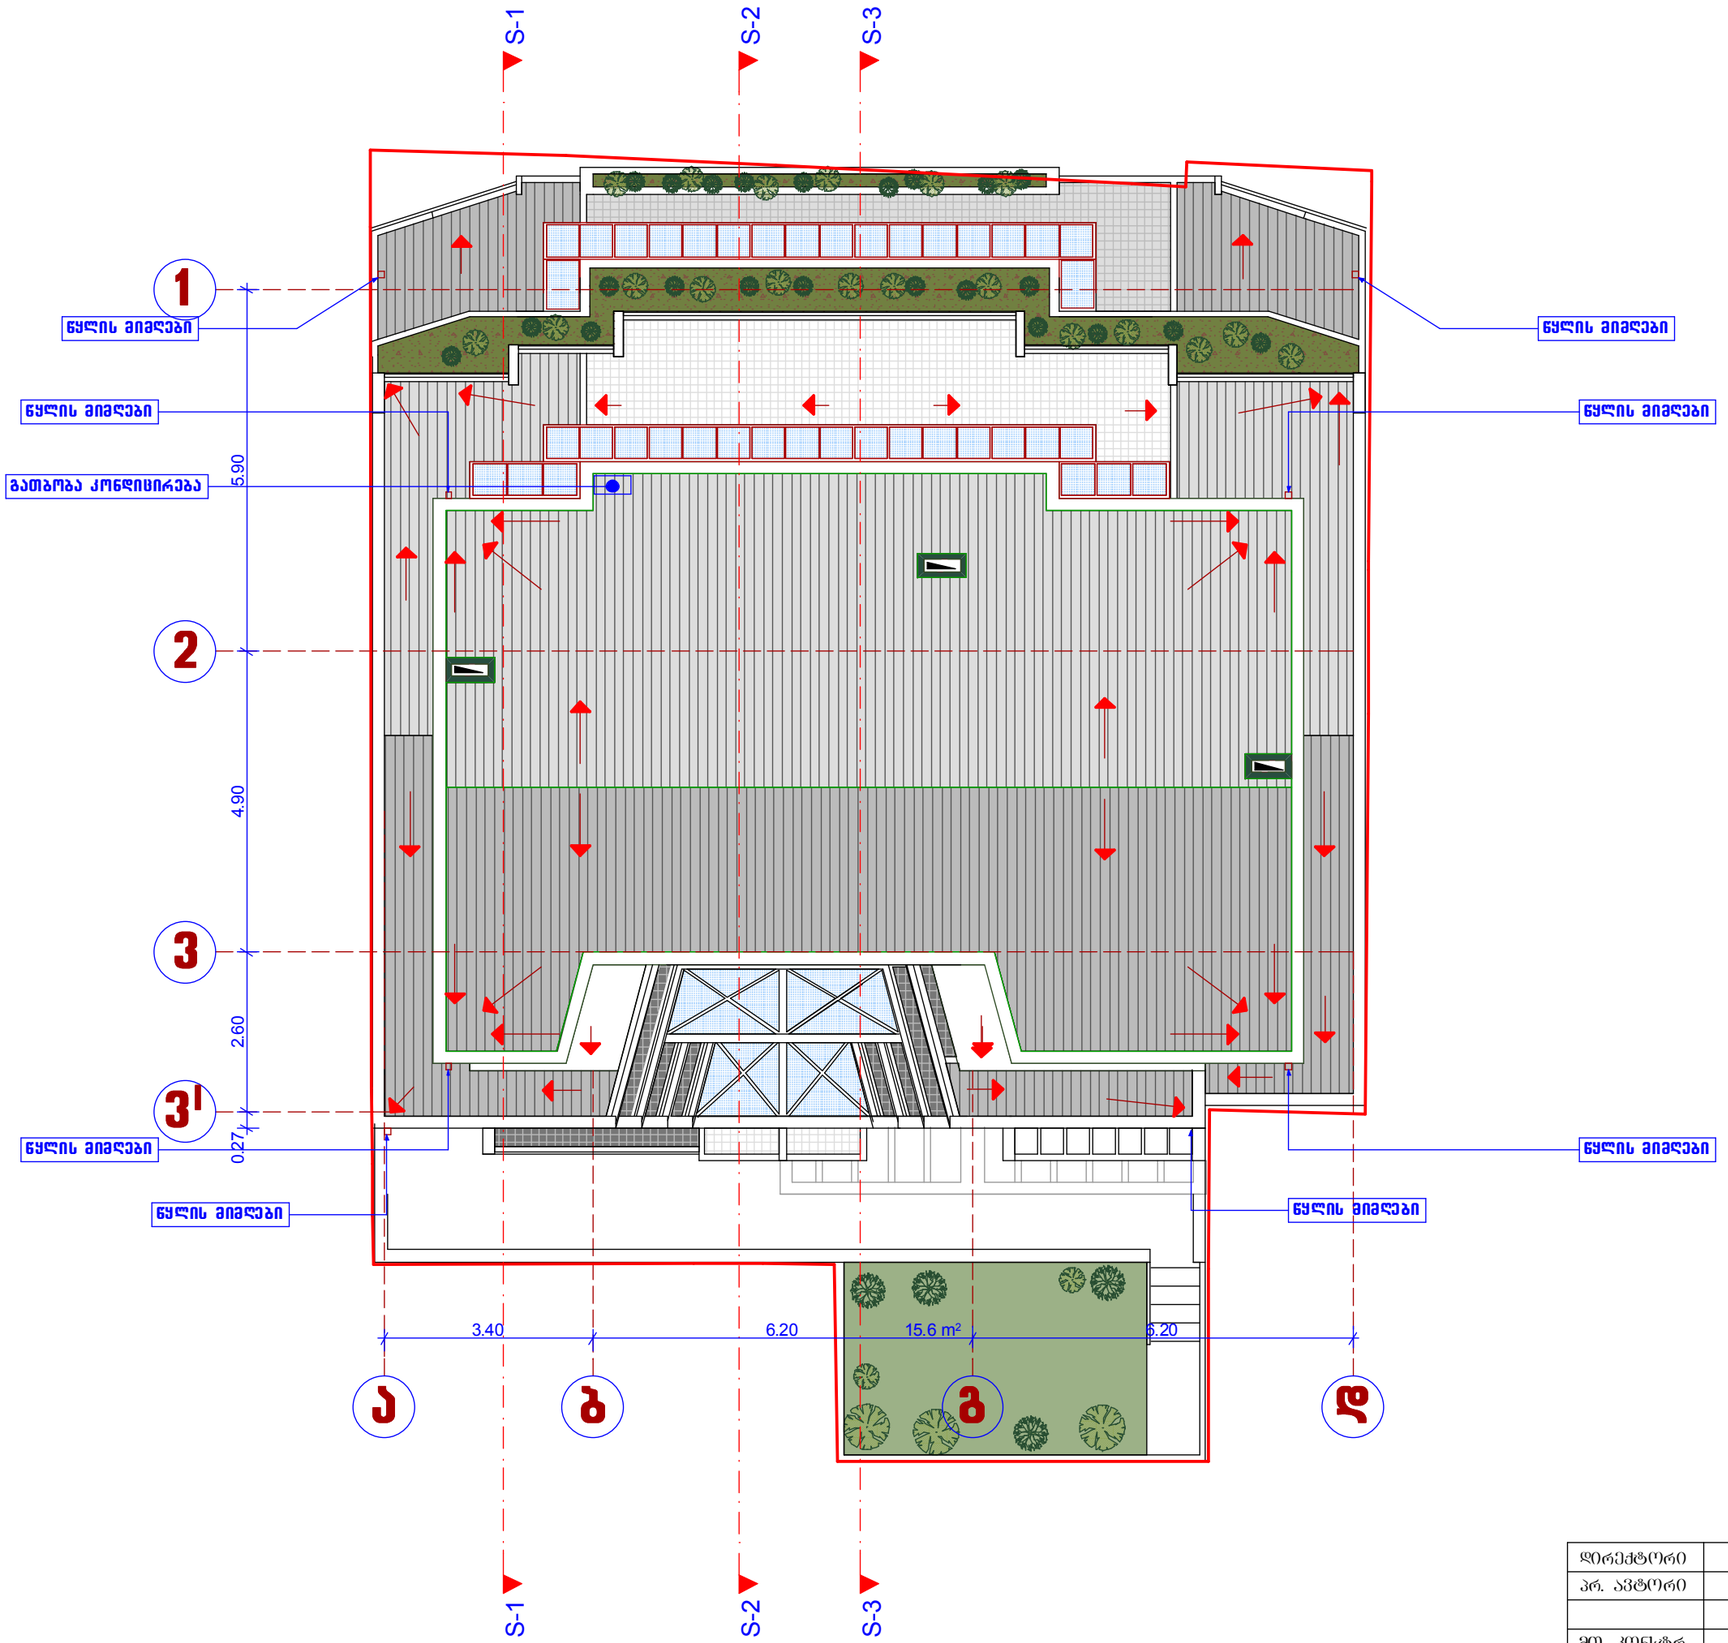


დირექტორი		მ. ცერცვაძე	ქ. ონბილისში, ს. ჩიქოვანის ქ.№16-ში მრავალბინიანი საცხოვრებელი სახლის პროექტი	შ.პ.ს. "ჩიკო"	
პრ. ავტორი		მ. ცერცვაძე			
		ბ. მორგელაძე			
მთ. კონსტრ.		ვ. ჯაფარიძე	არქიტექტურული ნაწილი	დაკვეთა	2014
			გადახურვის გეგმა	სტადია	ფურცელი	მასშტაბი
						1:100

სართულის გეგმა +16.40 ნიშნ-ზე
მ-1:100

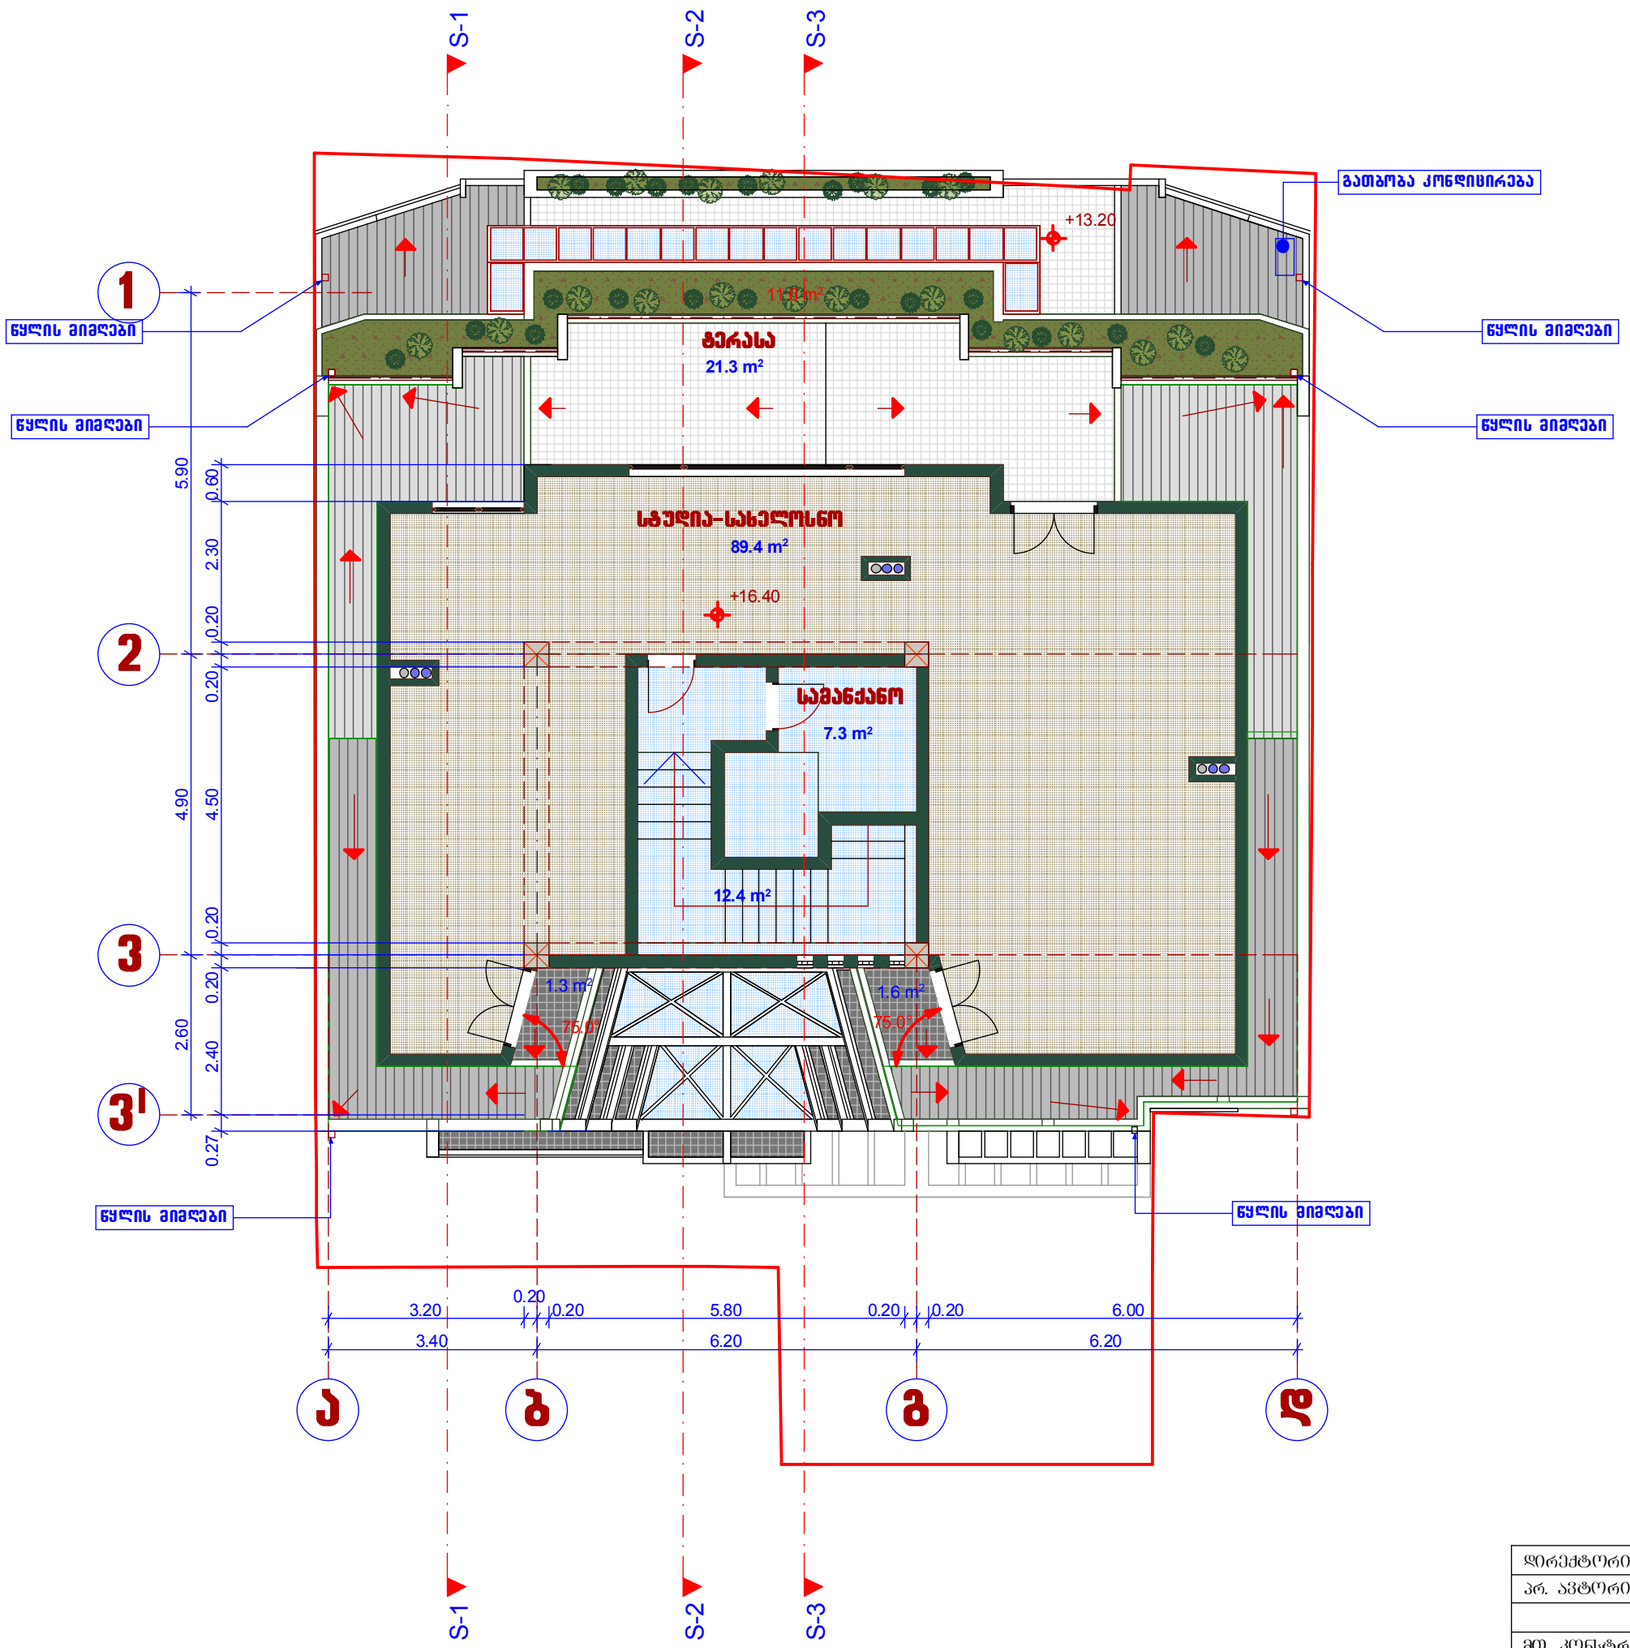


დირექტორი		მ. ცერცვაძე	ქ. ოზნილის, ს. ჩიქოვანის ქ.№16-ში მრავალბინიანი საცხოვრებელი სახლის პროექტი	შ.პ.ს. "ჩიკო"	
პრ. არქიტორი		მ. ცერცვაძე			
		ბ. მორბელაძე			
მთ. კონსტრ.		ვ. ჯაფარიძე	არქიტექტურული ნაწილი	დაკვეთა	2014
			სართულის გეგმა +16.40 ნიშნ-ზე	სტადია	ფურცელი	მასშტაბი
						1:100

სართულის გეგმა +13.20 ნიშნ-ზე
მ-1:100

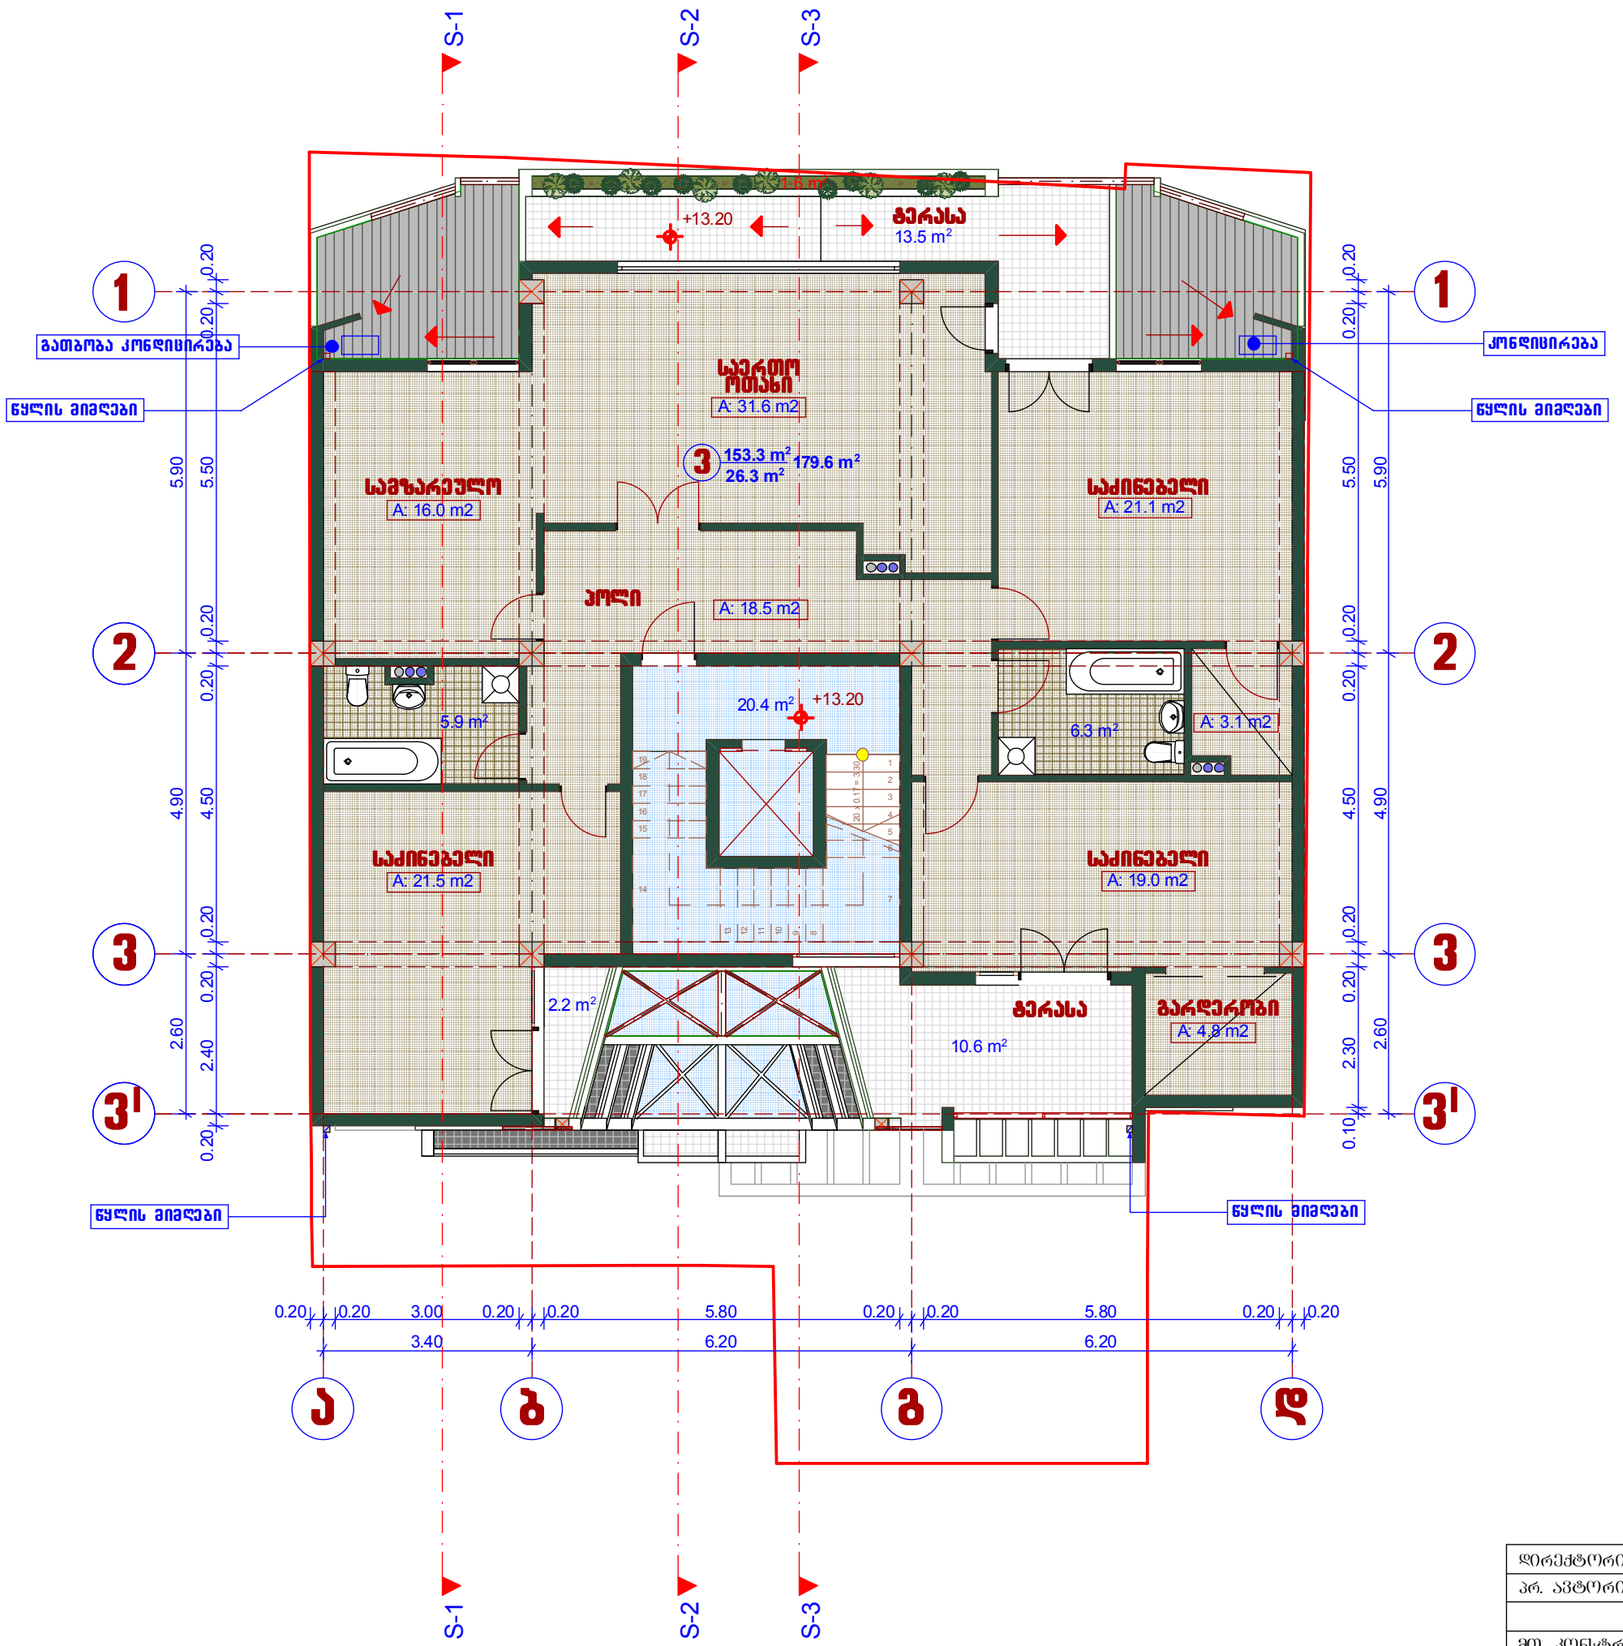


დირექტორი		მ. ცერცვაძე	ქ. თბილისში, ს. ჩიქოვანის ქ.№16-ში მრავალბინიანი საცხოვრებელი სახლის პროექტი	შ.პ.ს. "ჩიკო"	
პრ. ავტორი		მ. ცერცვაძე			
		ბ. მორბედაძე			
მთ. კონსტრ.		ვ. ჯაფარიძე	არქიტექტურული ნაწილი	დაკვეთა 2014	
			სართულის გეგმა +13.20 ნიშნ-ზე	სტადია	ფურცელი	მასშტაბი
						1:100

სართულის გეგმა +10.00 ნიშნ-ზე
მ-1:100

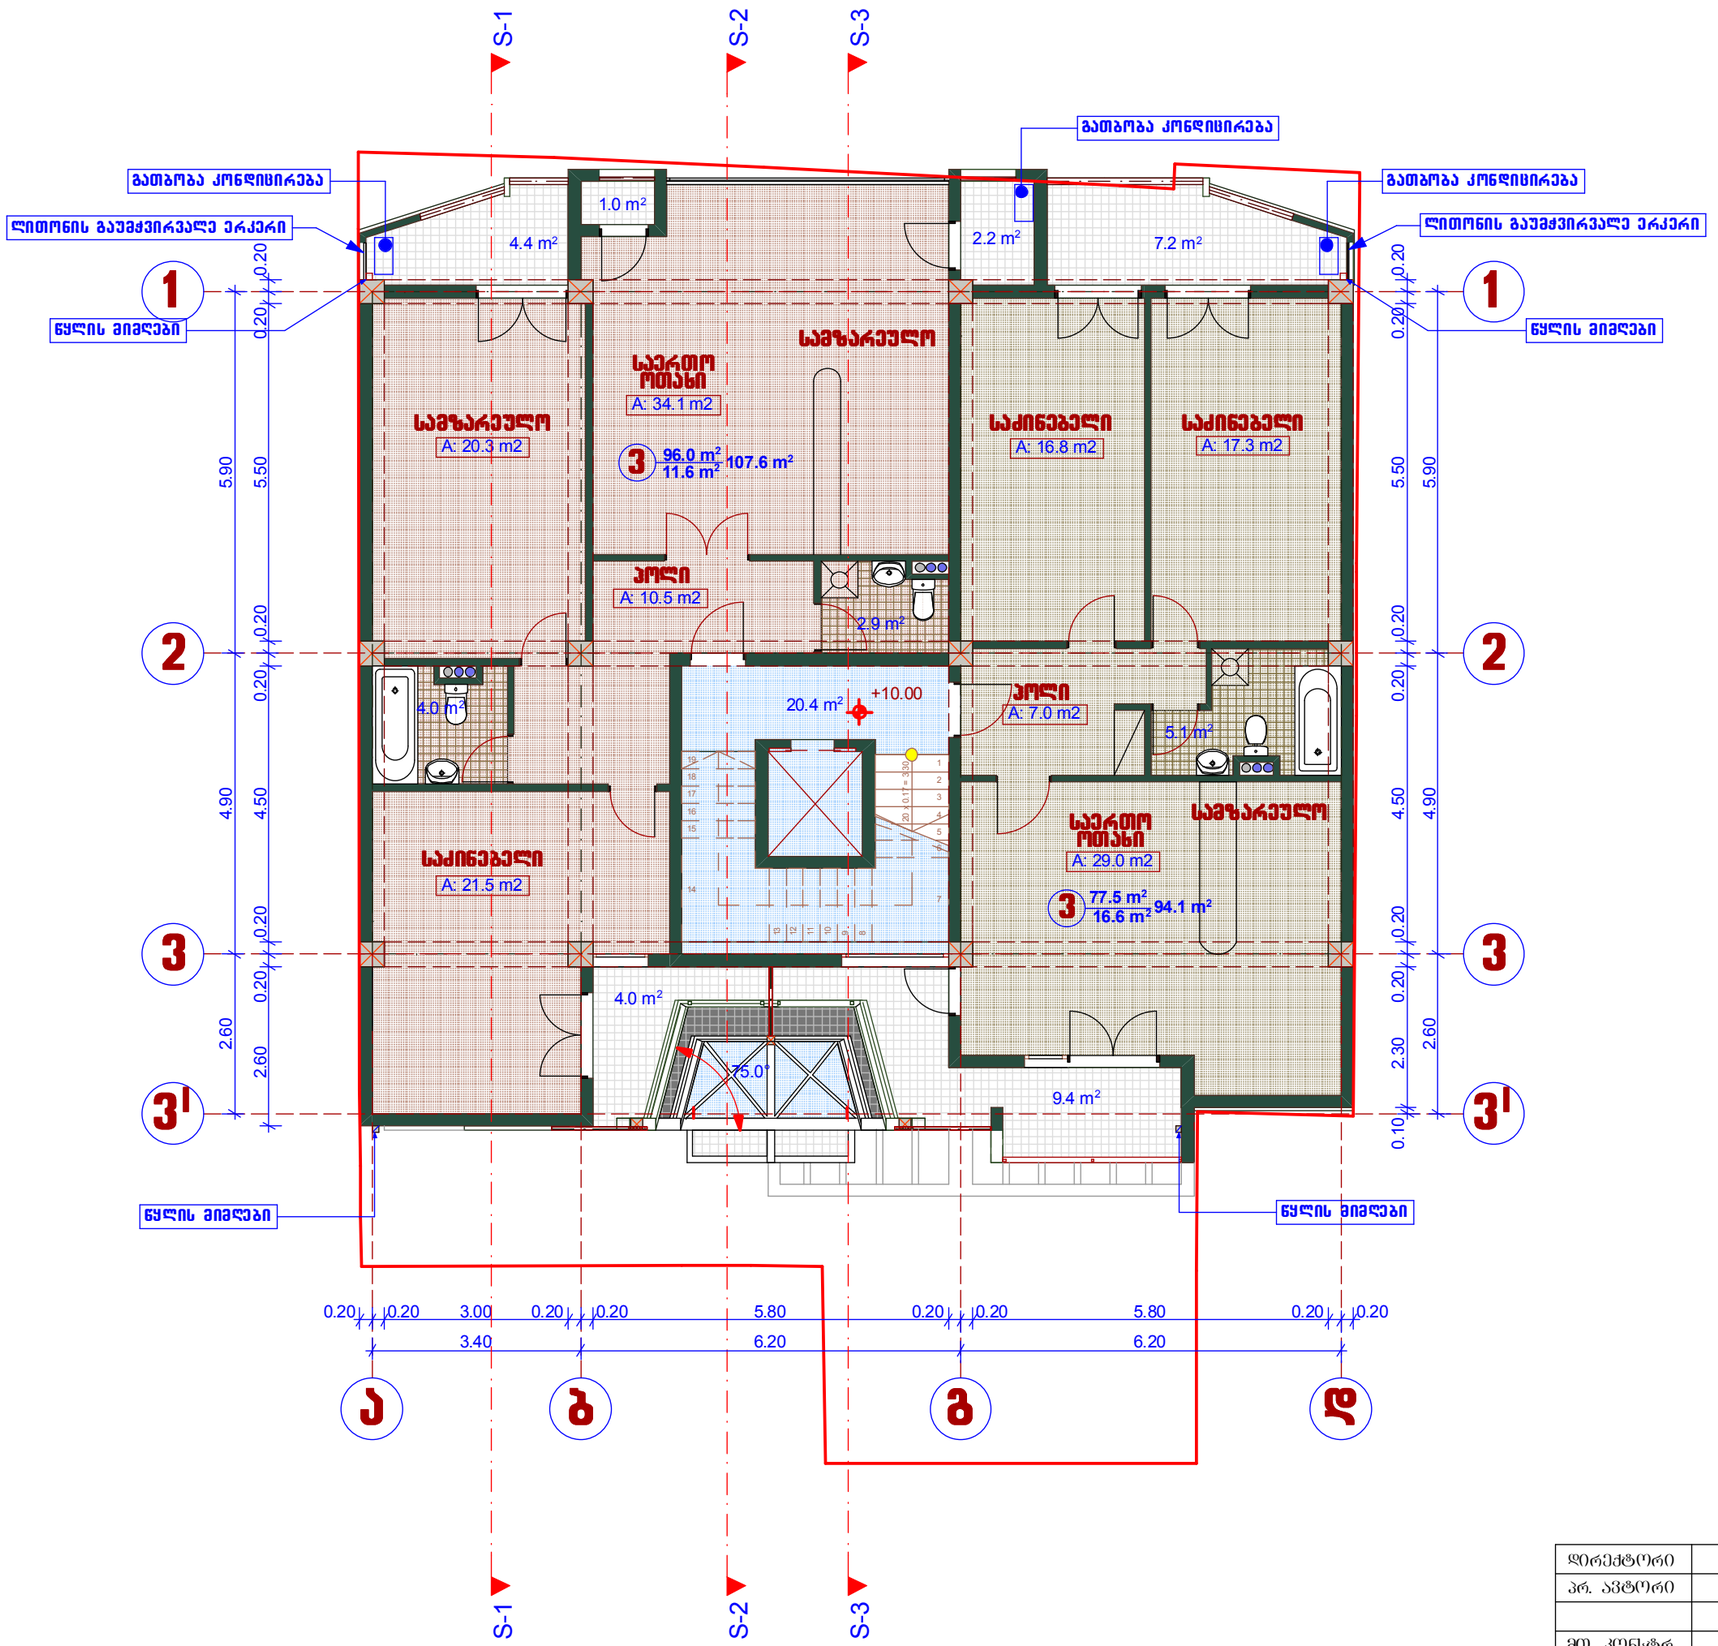


დირექტორი		მ. ცერცვაძე	ქ. თბილისში, ს. ჩიქოვანის ქ.№16-ში მრავალბინიანი საცხოვრებელი სახლის პროექტი	შ.პ.ს. "ჩიკო"	
პრ. ავტორი		მ. ცერცვაძე			
		ბ. მორბედაძე			
მთ. კონსტრ.		ვ. ჯაფარიძე	არქიტექტურული ნაწილი	დაკვეთა	2014
			სართულის გეგმა +10.00 ნიშნ-ზე	სტადია	ფურცელი	მასშტაბი
						1:100

სართულის გეგმა +6.80 ნიშნ-ზე
მ-1:100

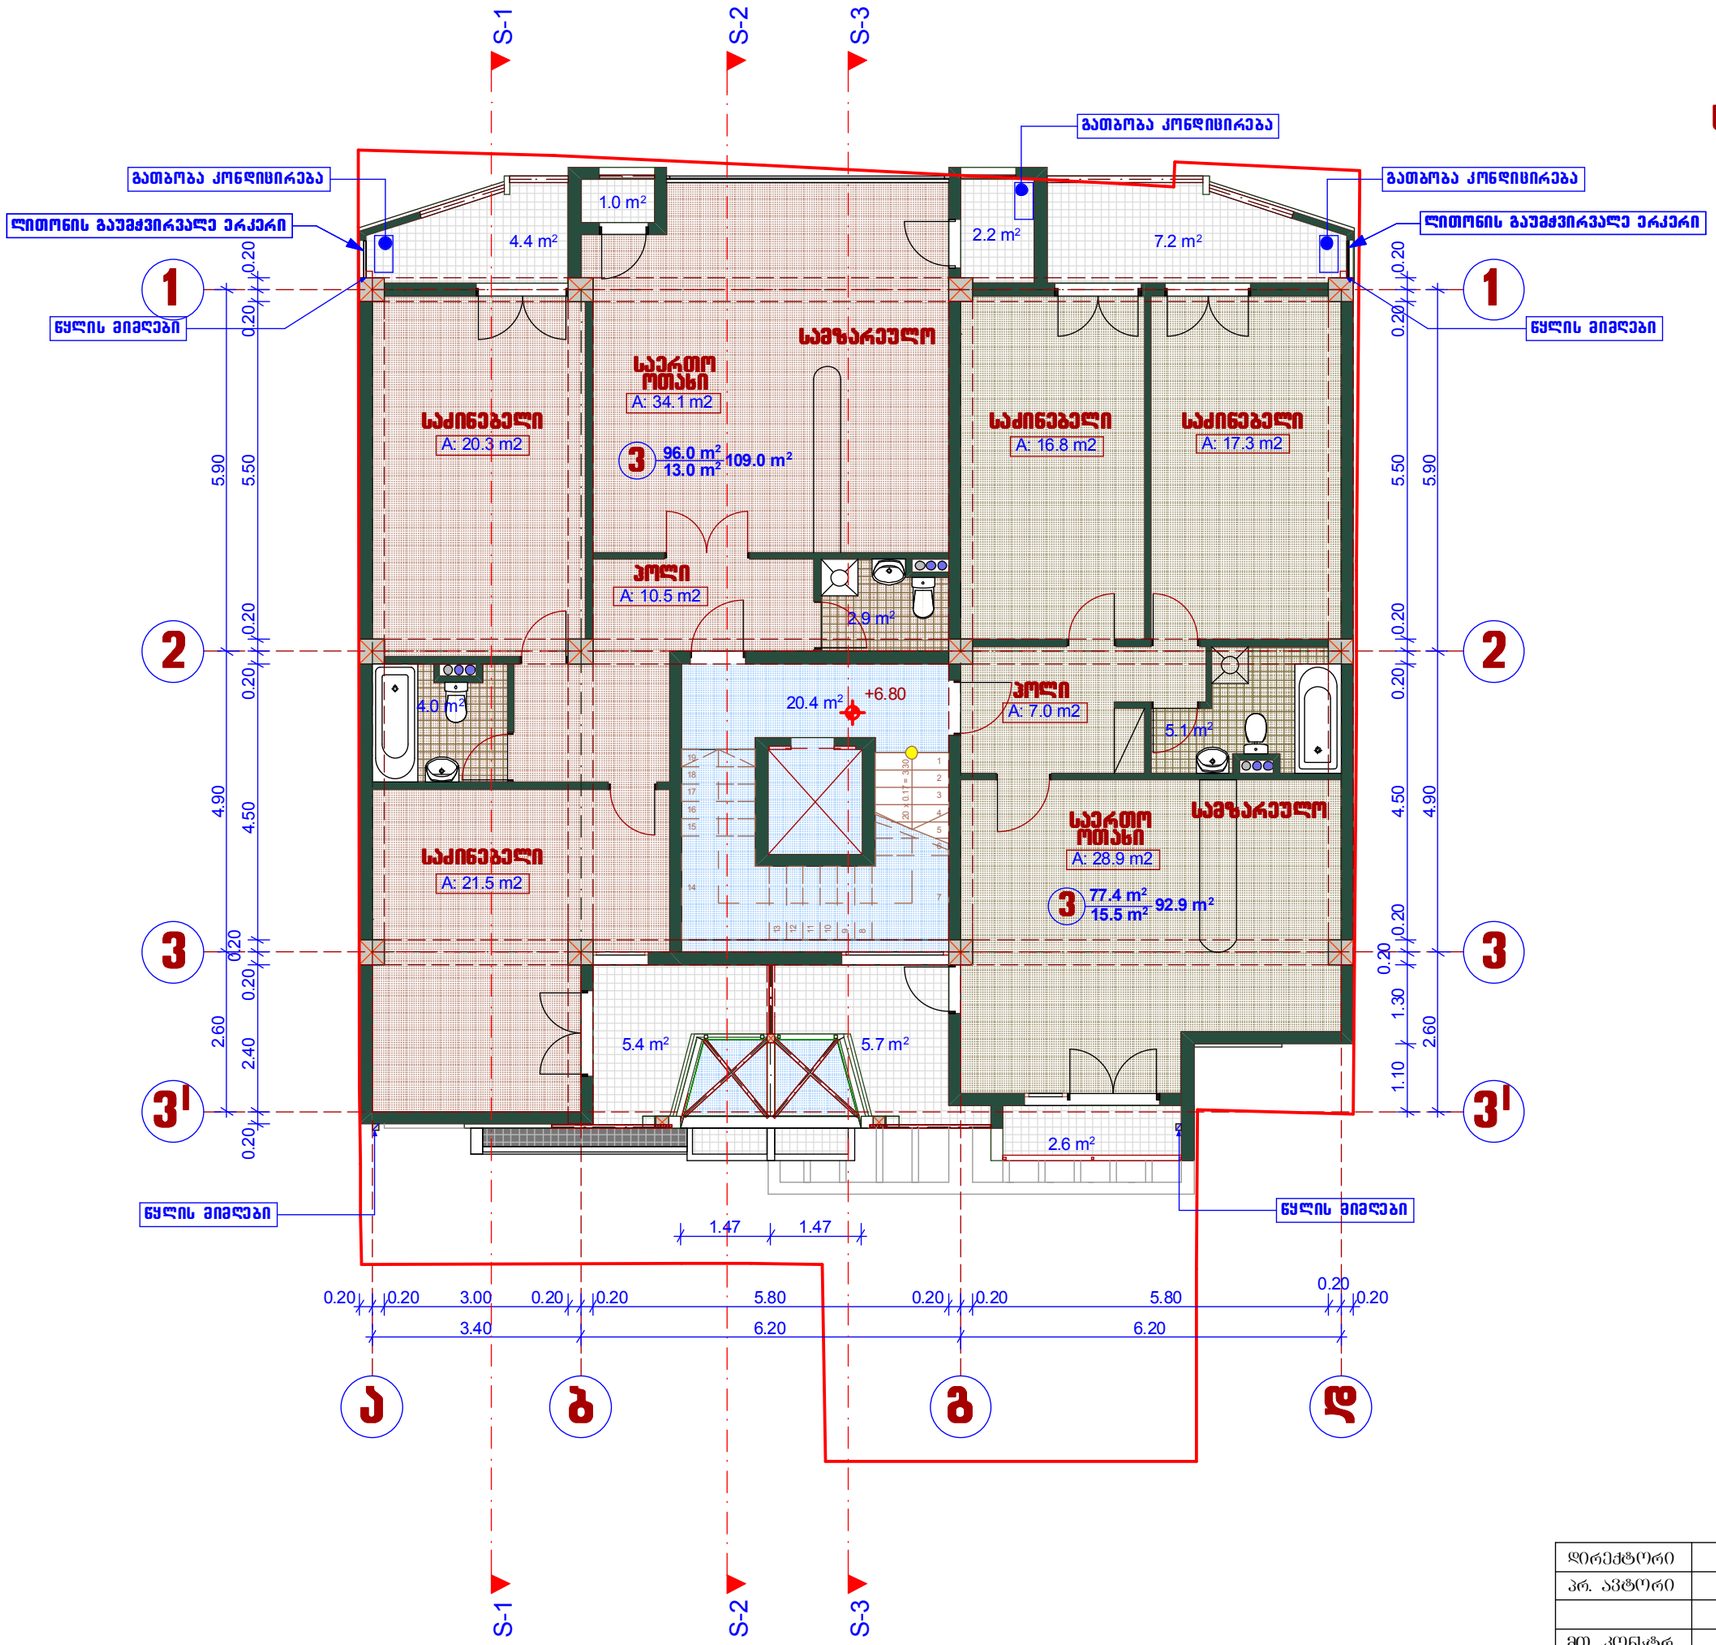

დირექტორი		მ. ცერცვაძე	ქ. ონბილისში, ს. ჩიქოვანის ქ.№16-ში მრავალბინიანი საცხოვრებელი სახლის პროექტი	შ.პ.ს. "ჩიკო"	
პრ. ავტორი		მ. ცერცვაძე			
		ბ. მორგელაძე			
მთ. კონსტრ.		ვ. ჯაფარიძე	არქიტექტურული ნაწილი	დაკვეთა 2014	
			სართულის გეგმა +6.80 ნიშნ-ზე	სტადია	ფურცელი	მასშტაბი
						1:100

სართულის გეგმა +3.60 ნიშნ-ზე
მ-1:100

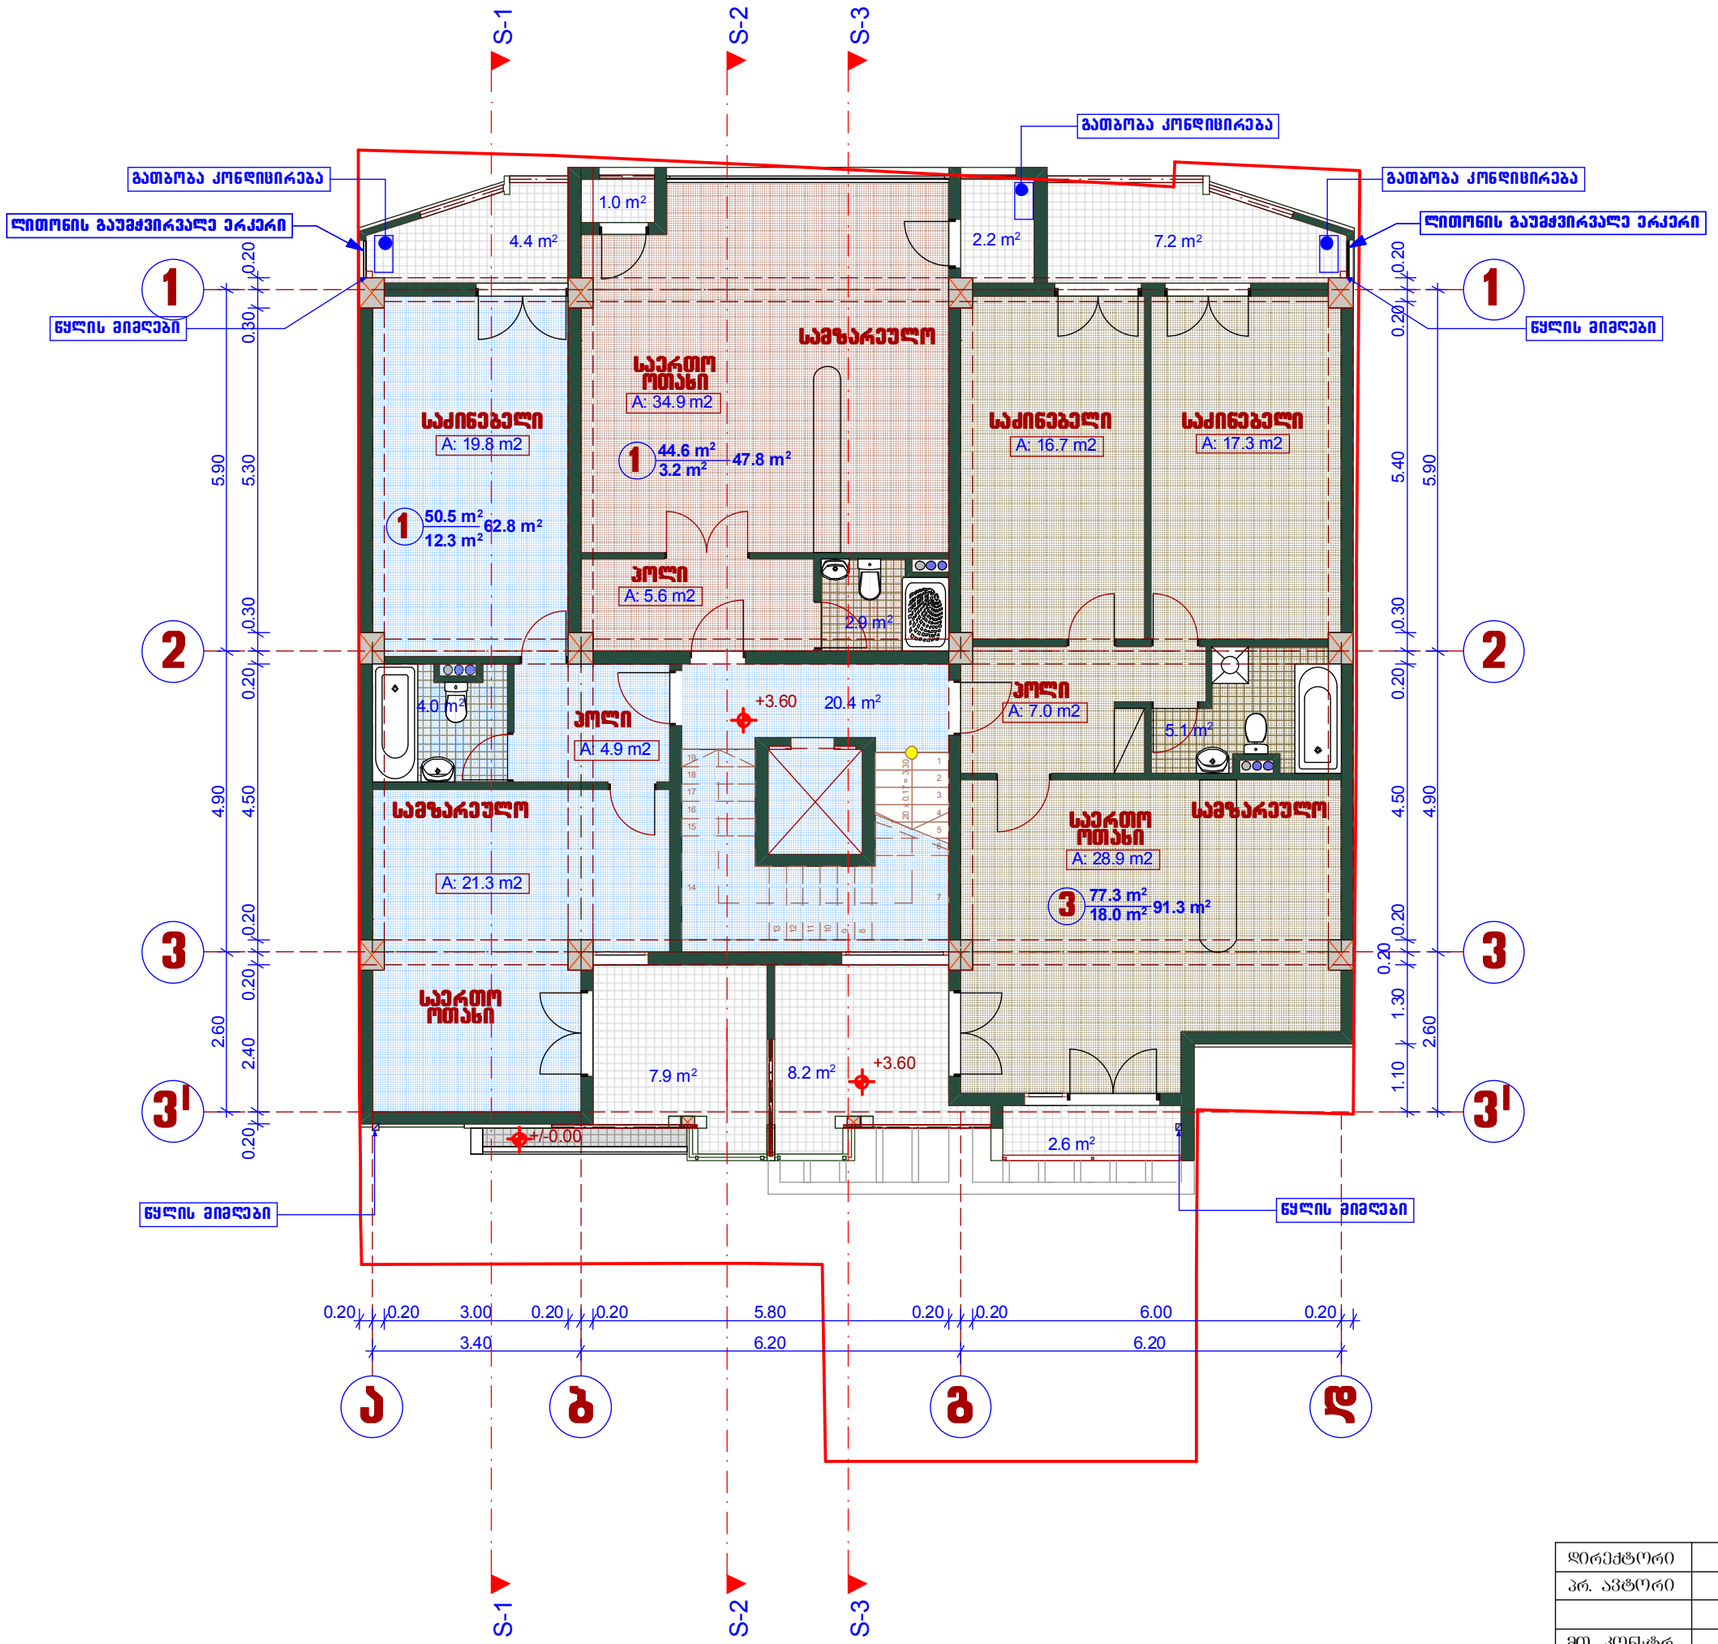

დირექტორი		მ. ცერცვაძე	ქ. ონბილისში, ს. ჩიძოვანის ქ.№16-ში მრავალბინიანი საცხოვრებელი სახლის პროექტი	შ.პ.ს. "ჩიკო"	
არ. ავტორი		მ. ცერცვაძე			
		ბ. მორგელაძე			
მთ. კონსტრ.		ვ. ჯაფარიძე	არქიტექტურული ნაწილი	დაკვეთა	2014
			სართულის გეგმა +3.60 ნიშნ-ზე	სტადია	ფურცელი	მასშტაბი
						1:100

სართულის გეგმა ±0.00 ნიშნ-ზე
მ-1:100

437.05
436.85
436.64
436.45
433.55

S-1 S-2 S-3

3.9 m²
5.6 m²
18.7 m²
148.0 m²
28.6 m²
4.1 m²
±0.00
-2.70
3.00
საჯამიდამდლო ავზი
ბანდუსი
წყლის ვიმღები


1 2 3 3¹ ა ბ გ დ

0.20 0.30 0.20 5.30 5.90 0.30 0.20 4.50 4.90 0.20 0.30 2.30 2.60 0.20 1.10 1.20 0.30 0.20

0.20 3.00 0.20 0.20 5.80 0.20 0.20 5.80 0.20 0.20
3.40 6.20 6.20


დირექტორი		მ. ცერცვაძე	ქ. ოზილის, ს. ჩიქოვანის ქ.№16-ში მრავალბინიანი საცხოვრებელი სახლის პროექტი	შ.პ.ს. "ჩიკო"	
პრ. არქიტორი		მ. ცერცვაძე			
		ბ. მორგელაძე			
მთ. კონსტრ.		ვ. ჯაფარიძე	არქიტექტურული ნაწილი	დაკვეთა 2014	
			სართულის გეგმა ±0.00 ნიშნ-ზე	სტადია	ფურცელი	მასშტაბი
						1:100

სართულის გეგმა -2.70 ნიშნ-ზე
მ-1:100

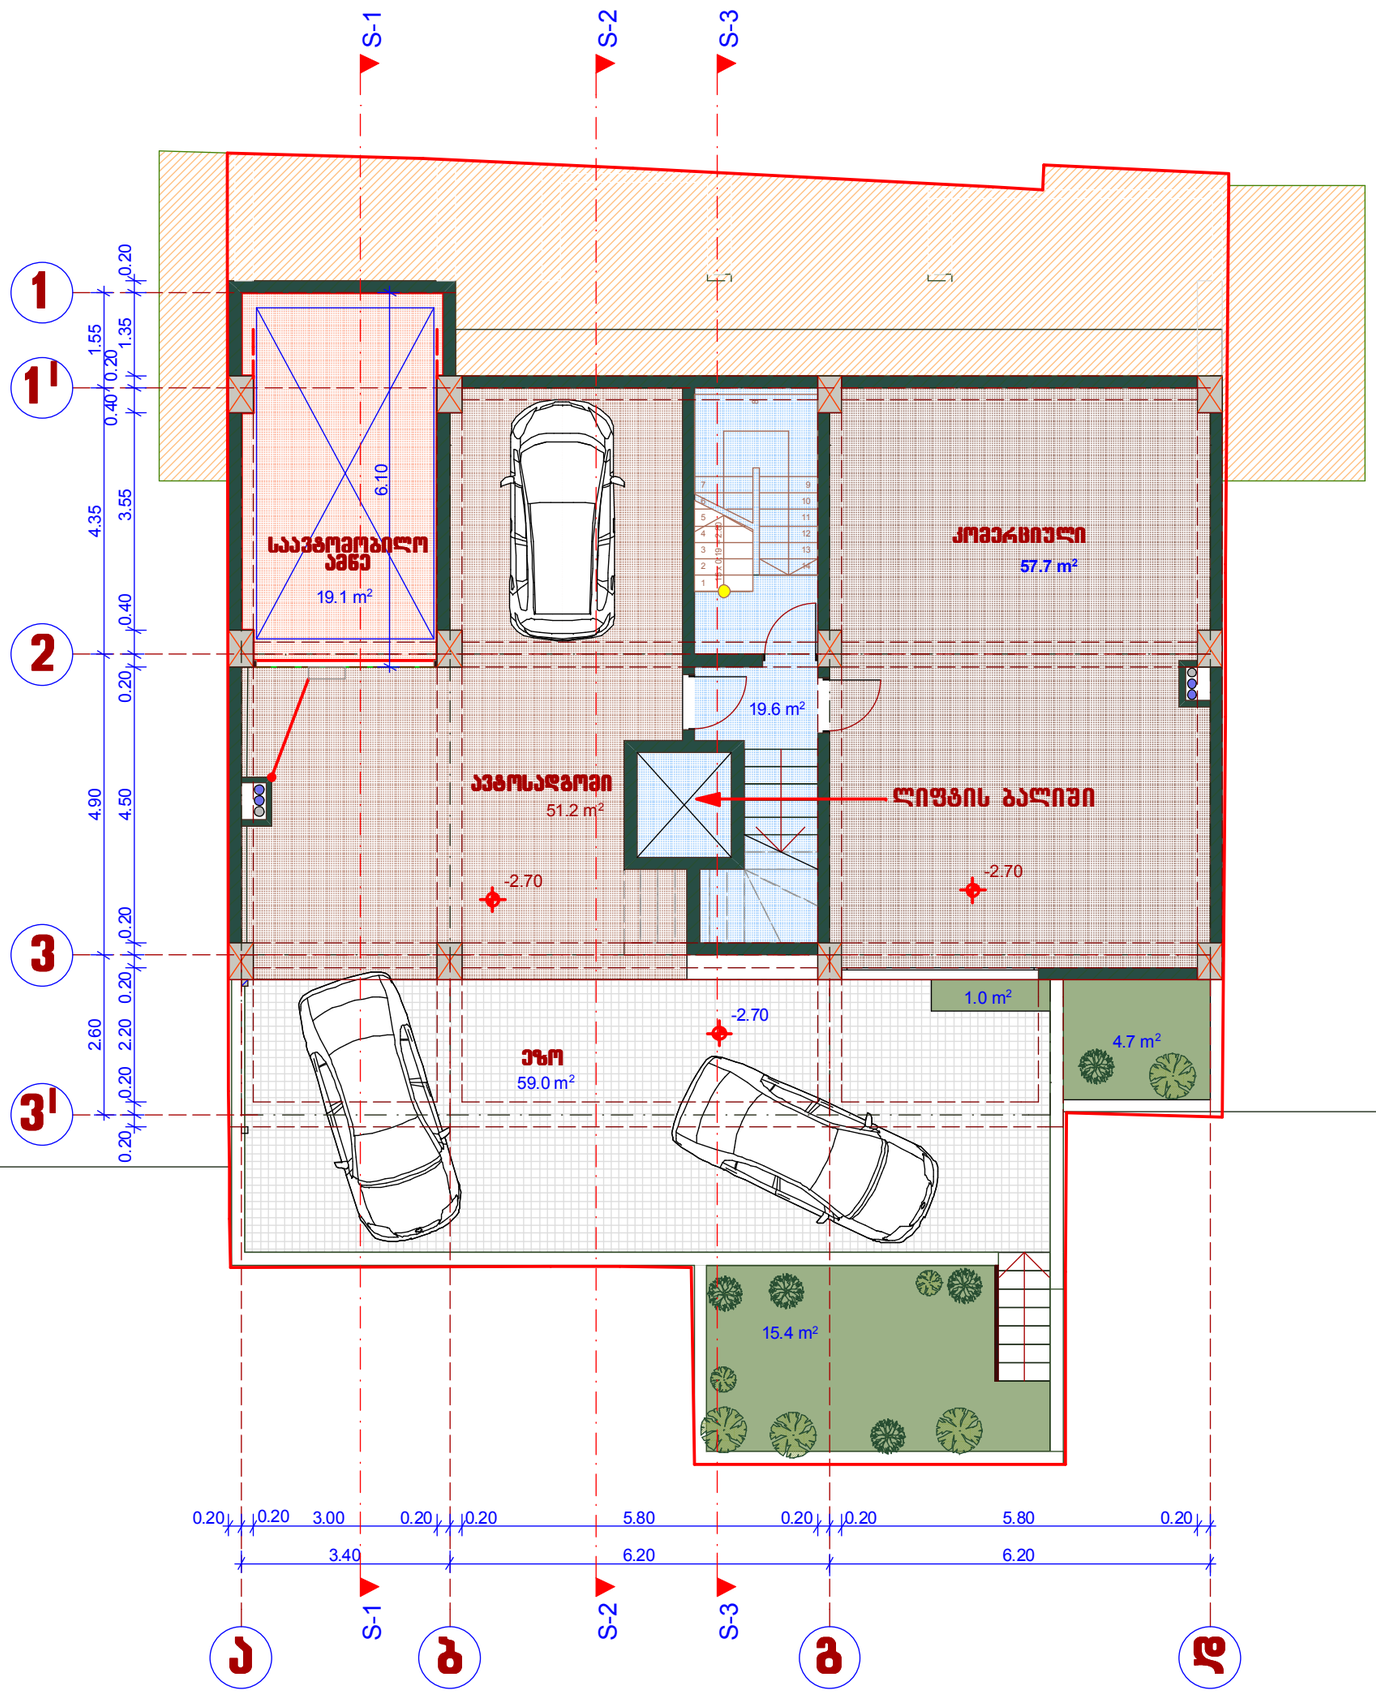

დირექტორი		მ. ცერცვაძე	ქ. ონბილისში, ს. ჩიქოვანის ქ.№16-ში მრავალბინიანი საცხოვრებელი სახლის პროექტი	შ.პ.ს. "ჩიკო"	
პრ. ავტორი		მ. ცერცვაძე			
		ბ. მორბედაძე			
მთ. კონსტრ.		ვ. ჯაფარიძე	არქიტექტურული ნაწილი	დაკვეთა 2014	
			სართულის გეგმა -2.70 ნიშნ-ზე	სტადია	ფურცელი	მასშტაბი
						1:100

სართულის გეგმა -5.50 ნიშნ-ზე
მ-1:100

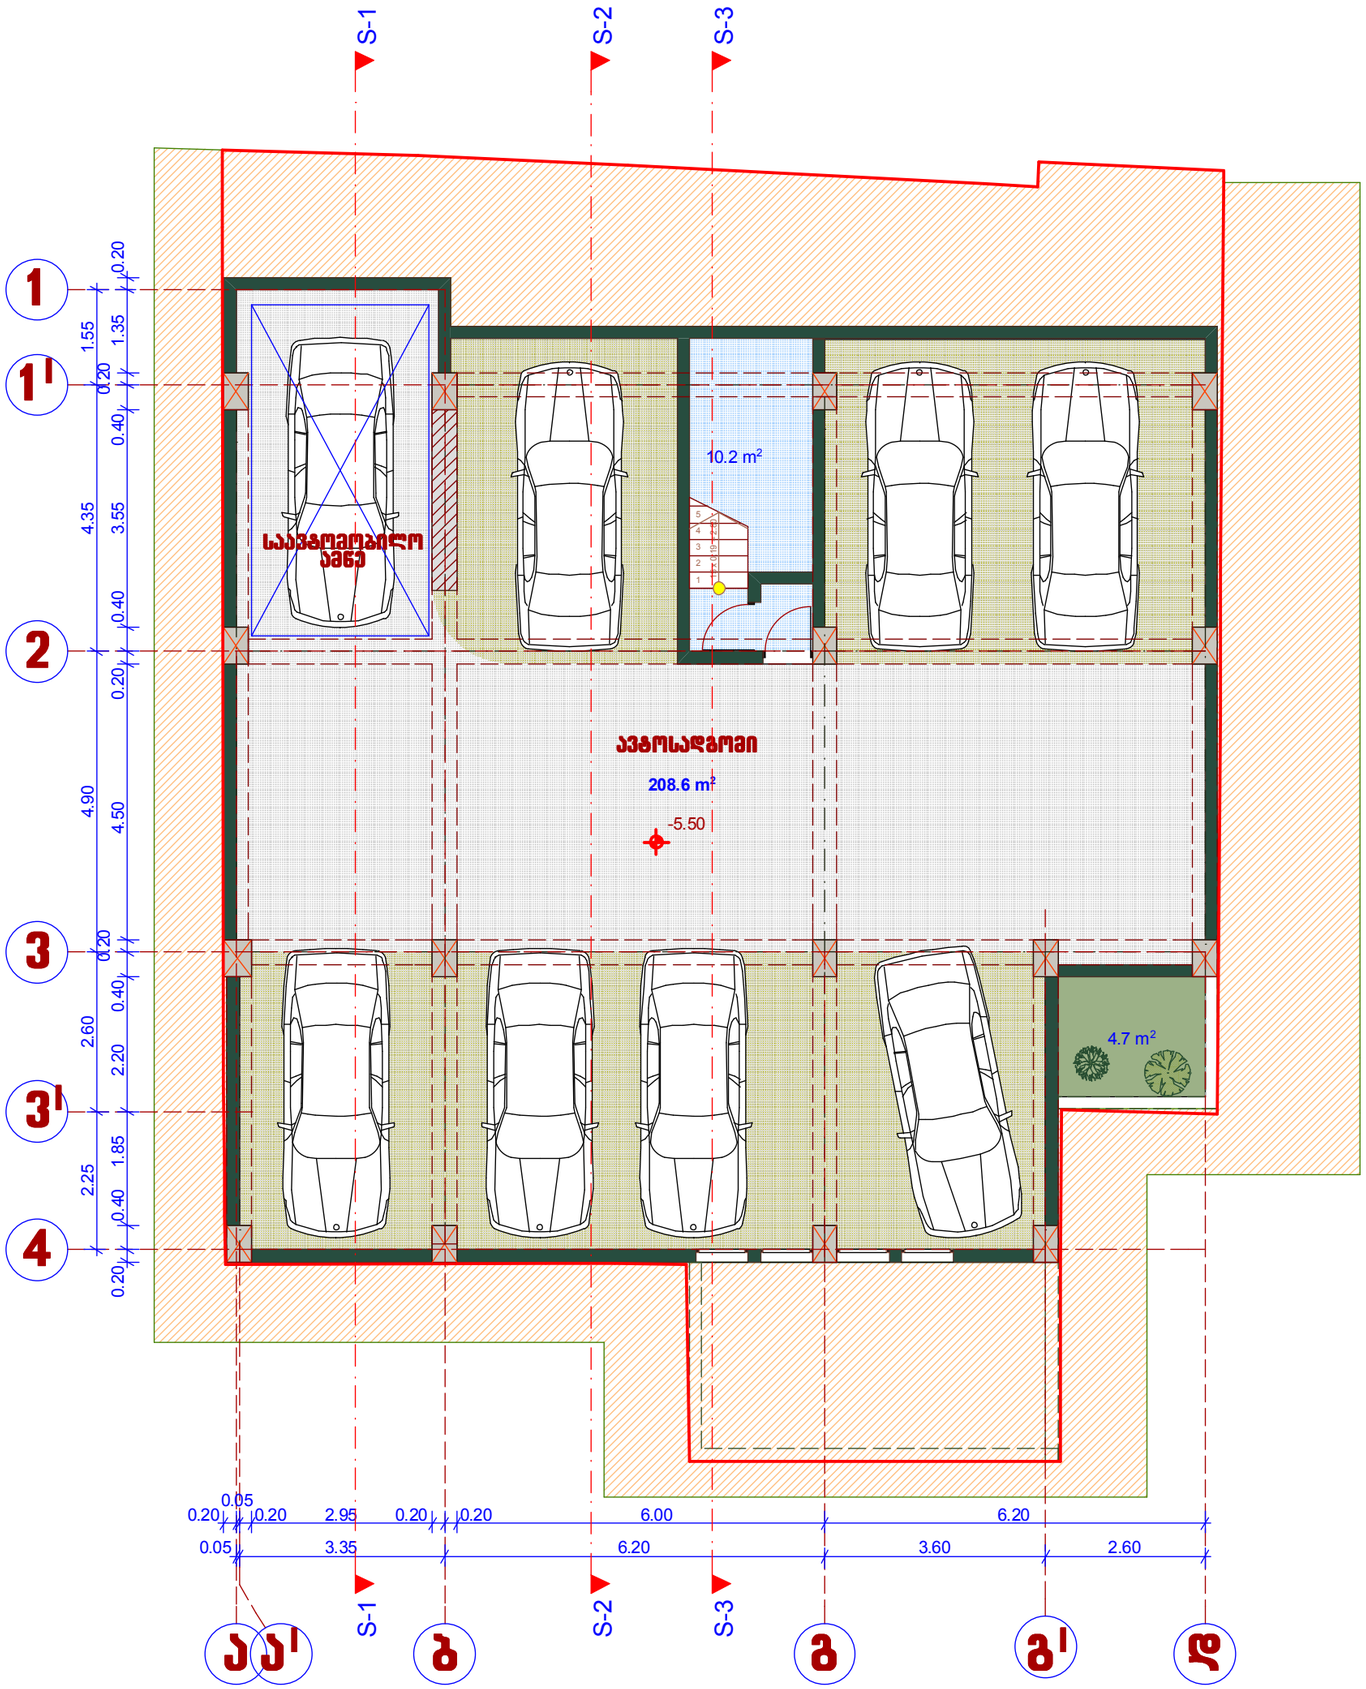

დირექტორი		მ. ცერცვაძე	ქ. თბილისში, ს. ჩიქოვანის ქ.№16-ში მრავალბინიანი საცხოვრებელი სახლის პროექტი	შ.პ.ს. "ჩიკო"
პრ. ავტორი		მ. ცერცვაძე		
		ბ. მორგელაძე		
მთ. კონსტრ.		ვ. ჯაფარიძე	არქიტექტურული ნაწილი	დაკვეთა 2014
			სართულის გეგმა -5.50 ნიშნ-ზე	სტადია / ფურცელი / ფურცლების რაოდენობა
				1:100