ფასადი "ა-დ" ღერძებში
მ-1:150

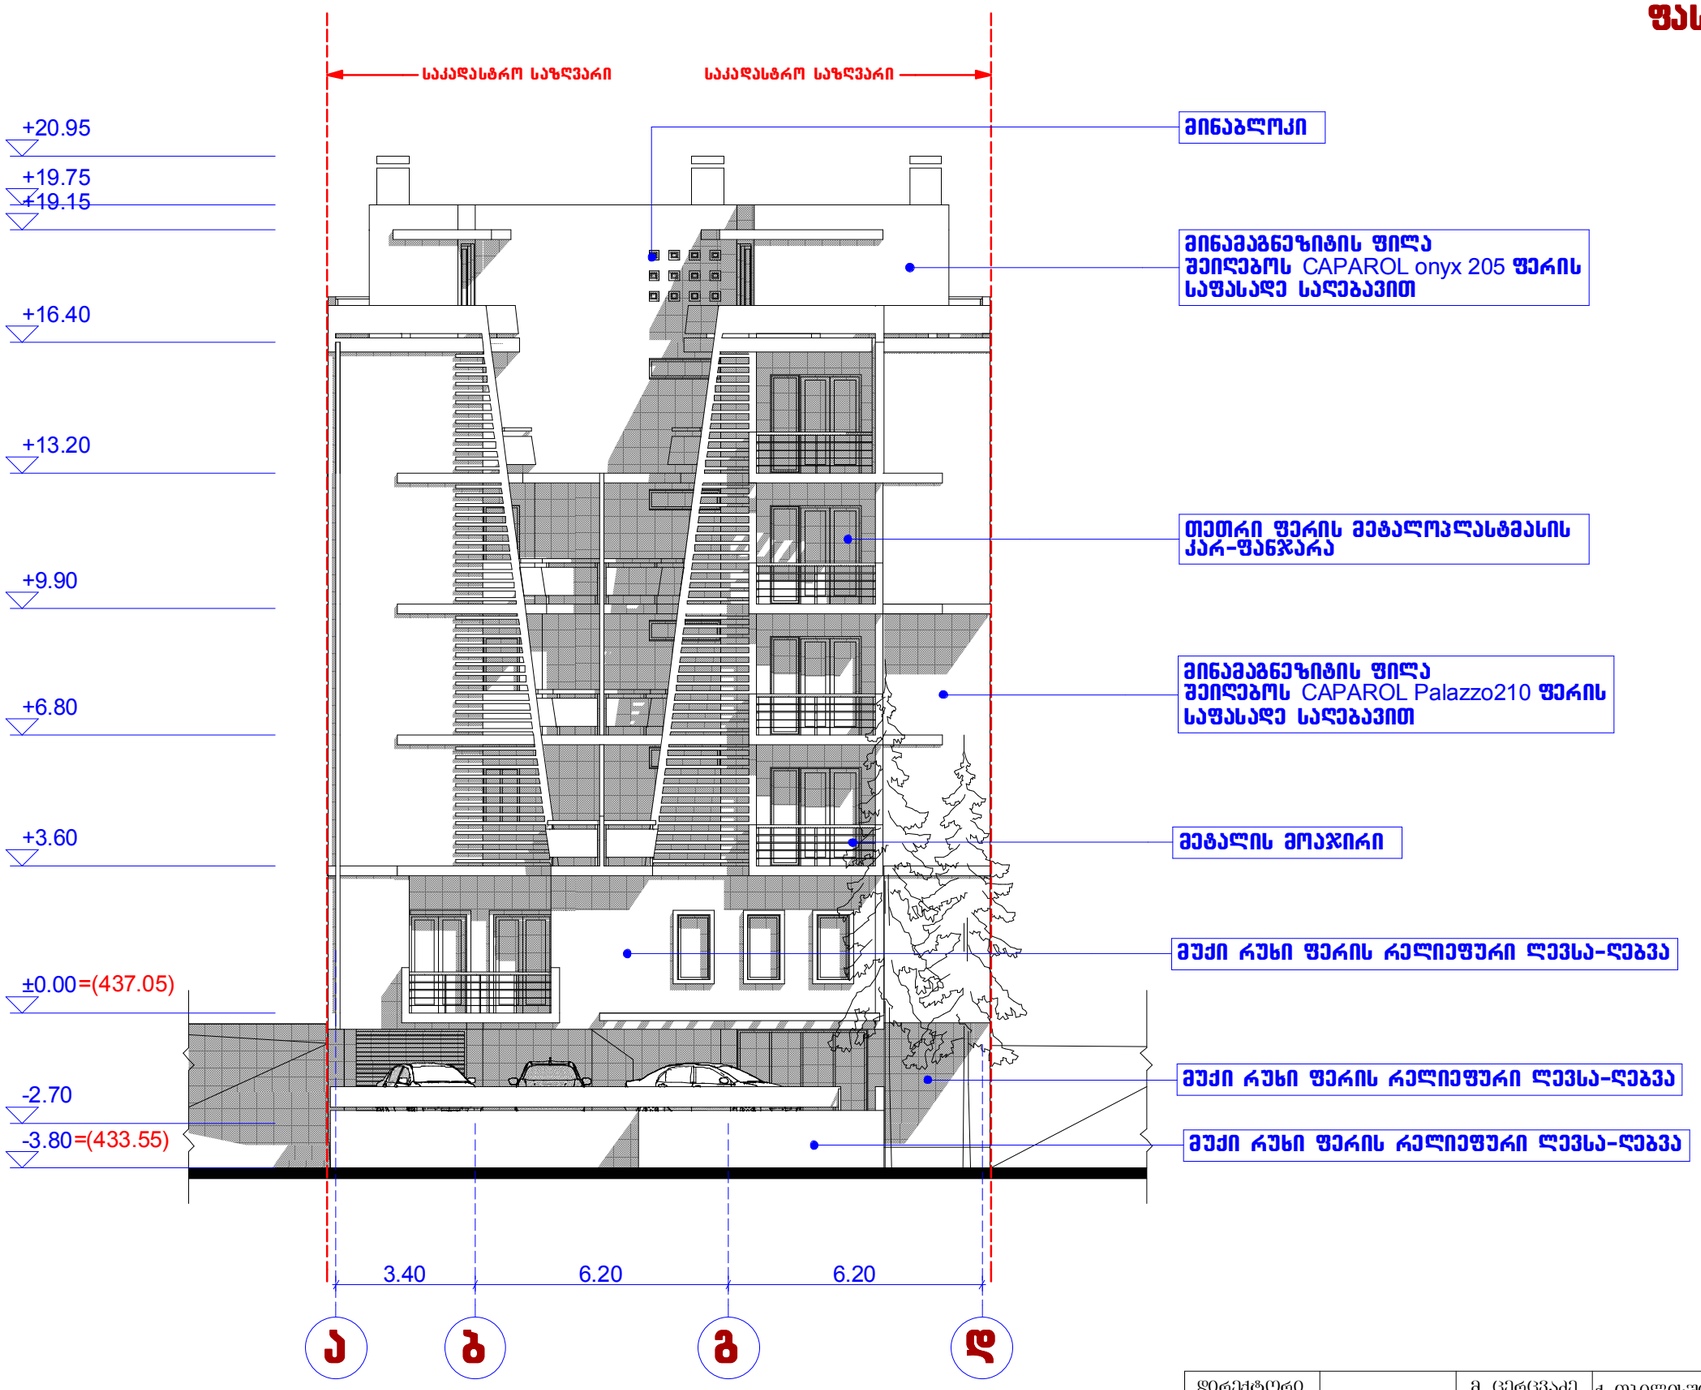

დირექტორი		მ. ცერცვაძე	ქ. თბილისში, ს. ჩიქოვანის ქ.№16-ში მრავალბინიანი საცხოვრებელი სახლის პროექტი	შ.პ.ს. "ჩიკო"		
პრ. ავტორი		მ. ცერცვაძე				
		ბ. მორბედაძე				
მთ. კონსტრ.		ვ. ჯაფარიძე	არქიტექტურული ნაწილი	დაკვეთა 2014		
			ფასადი "ა-დ"	სტადია	ფურცელი	მასშტაბი
						1:150

חזית צפון-מזרח | חלון ציר 11
קנה-מידה 1:100

ფასადი "3ˡ-1" ღერძებში
მ-1:150

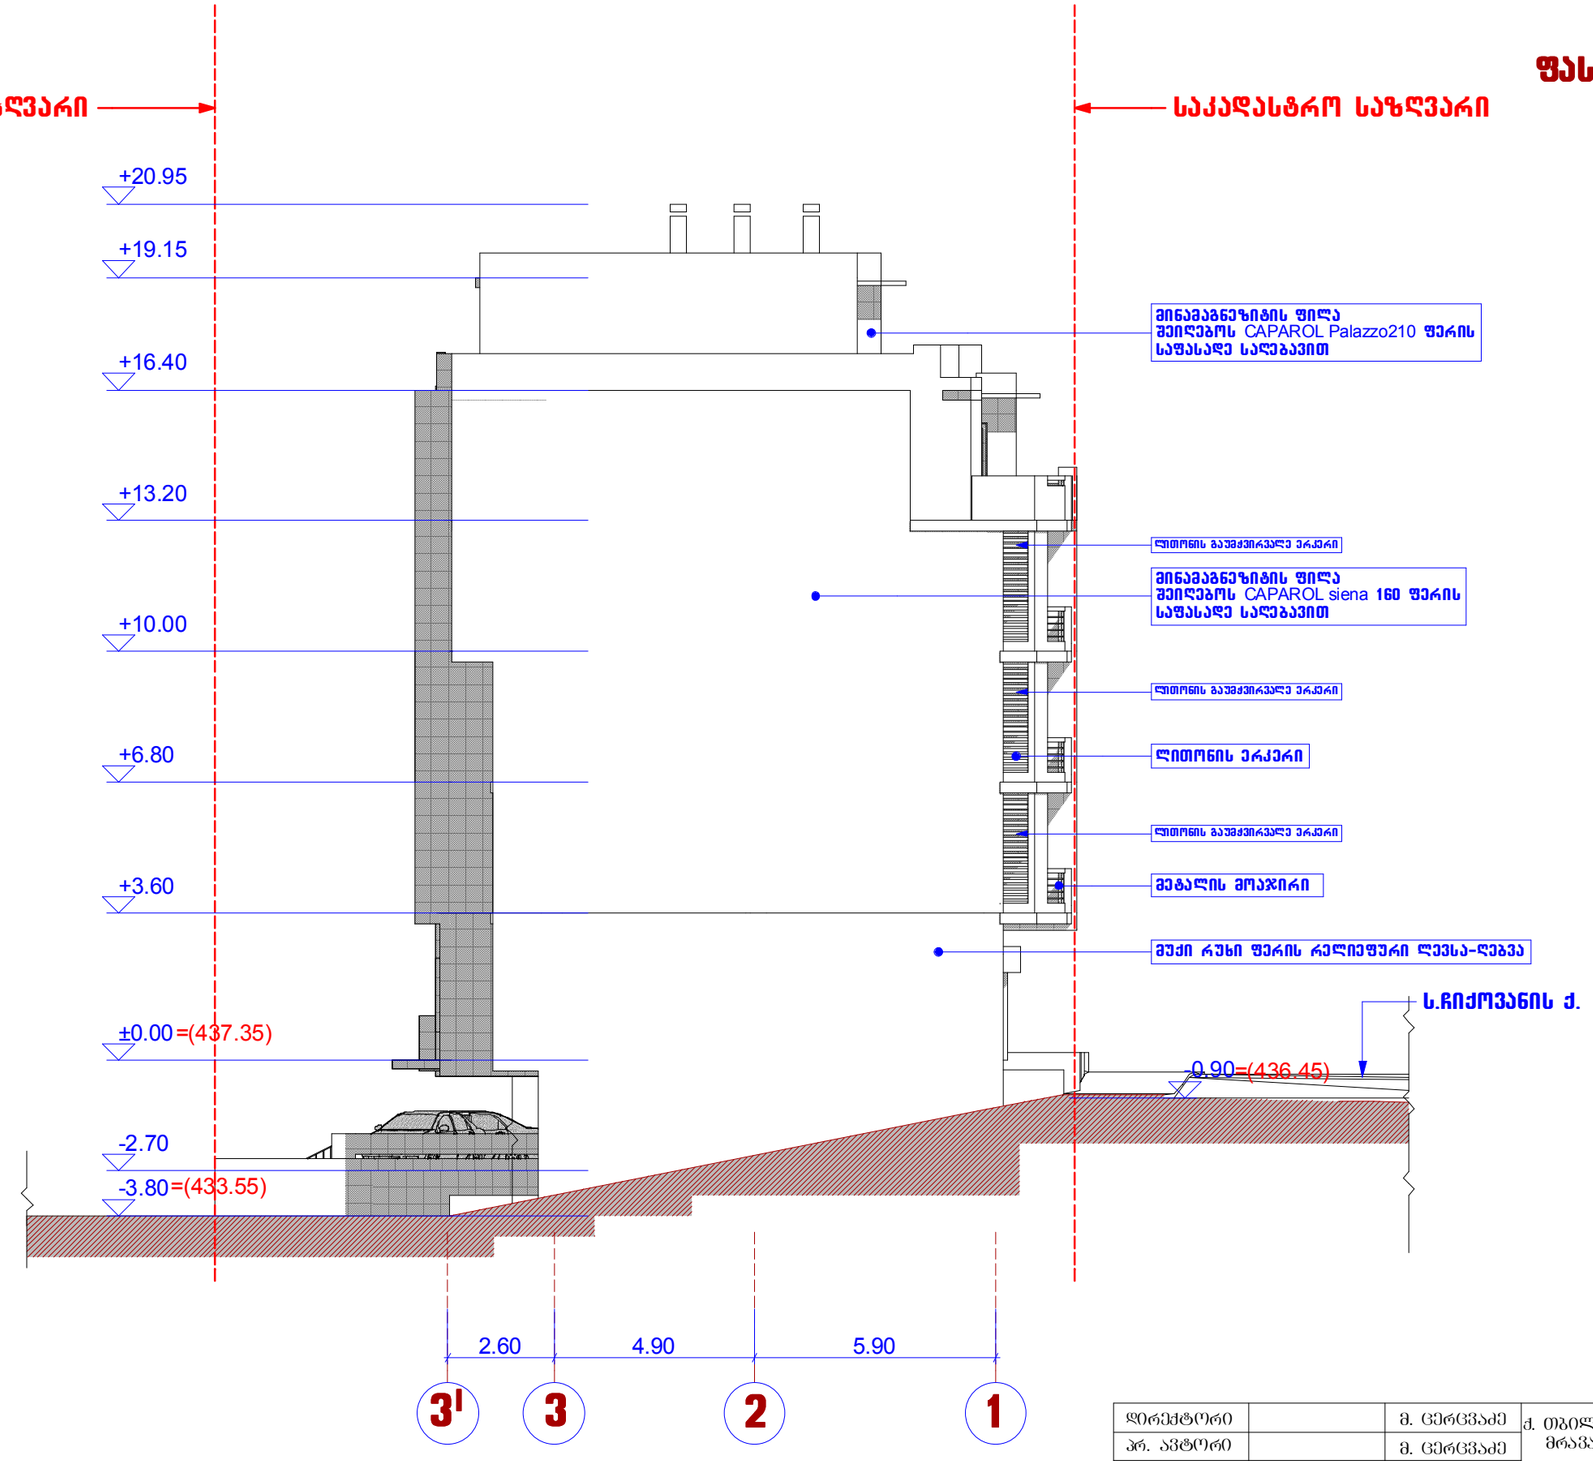

დირექტორი		მ. ცერცვაძე	ქ. თბილისში, ს. ჩიქოვანის ქ.№16-ში მრავალბინიანი საცხოვრებელი სახლის პროექტი	შ.პ.ს. "ჩიკო"
არ. ავტორი		მ. ცერცვაძე		
		ბ. მორგოლაძე		
მთ. კონსტრ.		ვ. ჯაფარიძე	არქიტექტურული ნაწილი	დაკვეთა 2014
			ფასადი "3ˡ-1"	სტადია / ფურცელი / მასშტაბი
				1:150

ფასადი "1-4" ღერძებში
მ-1:150

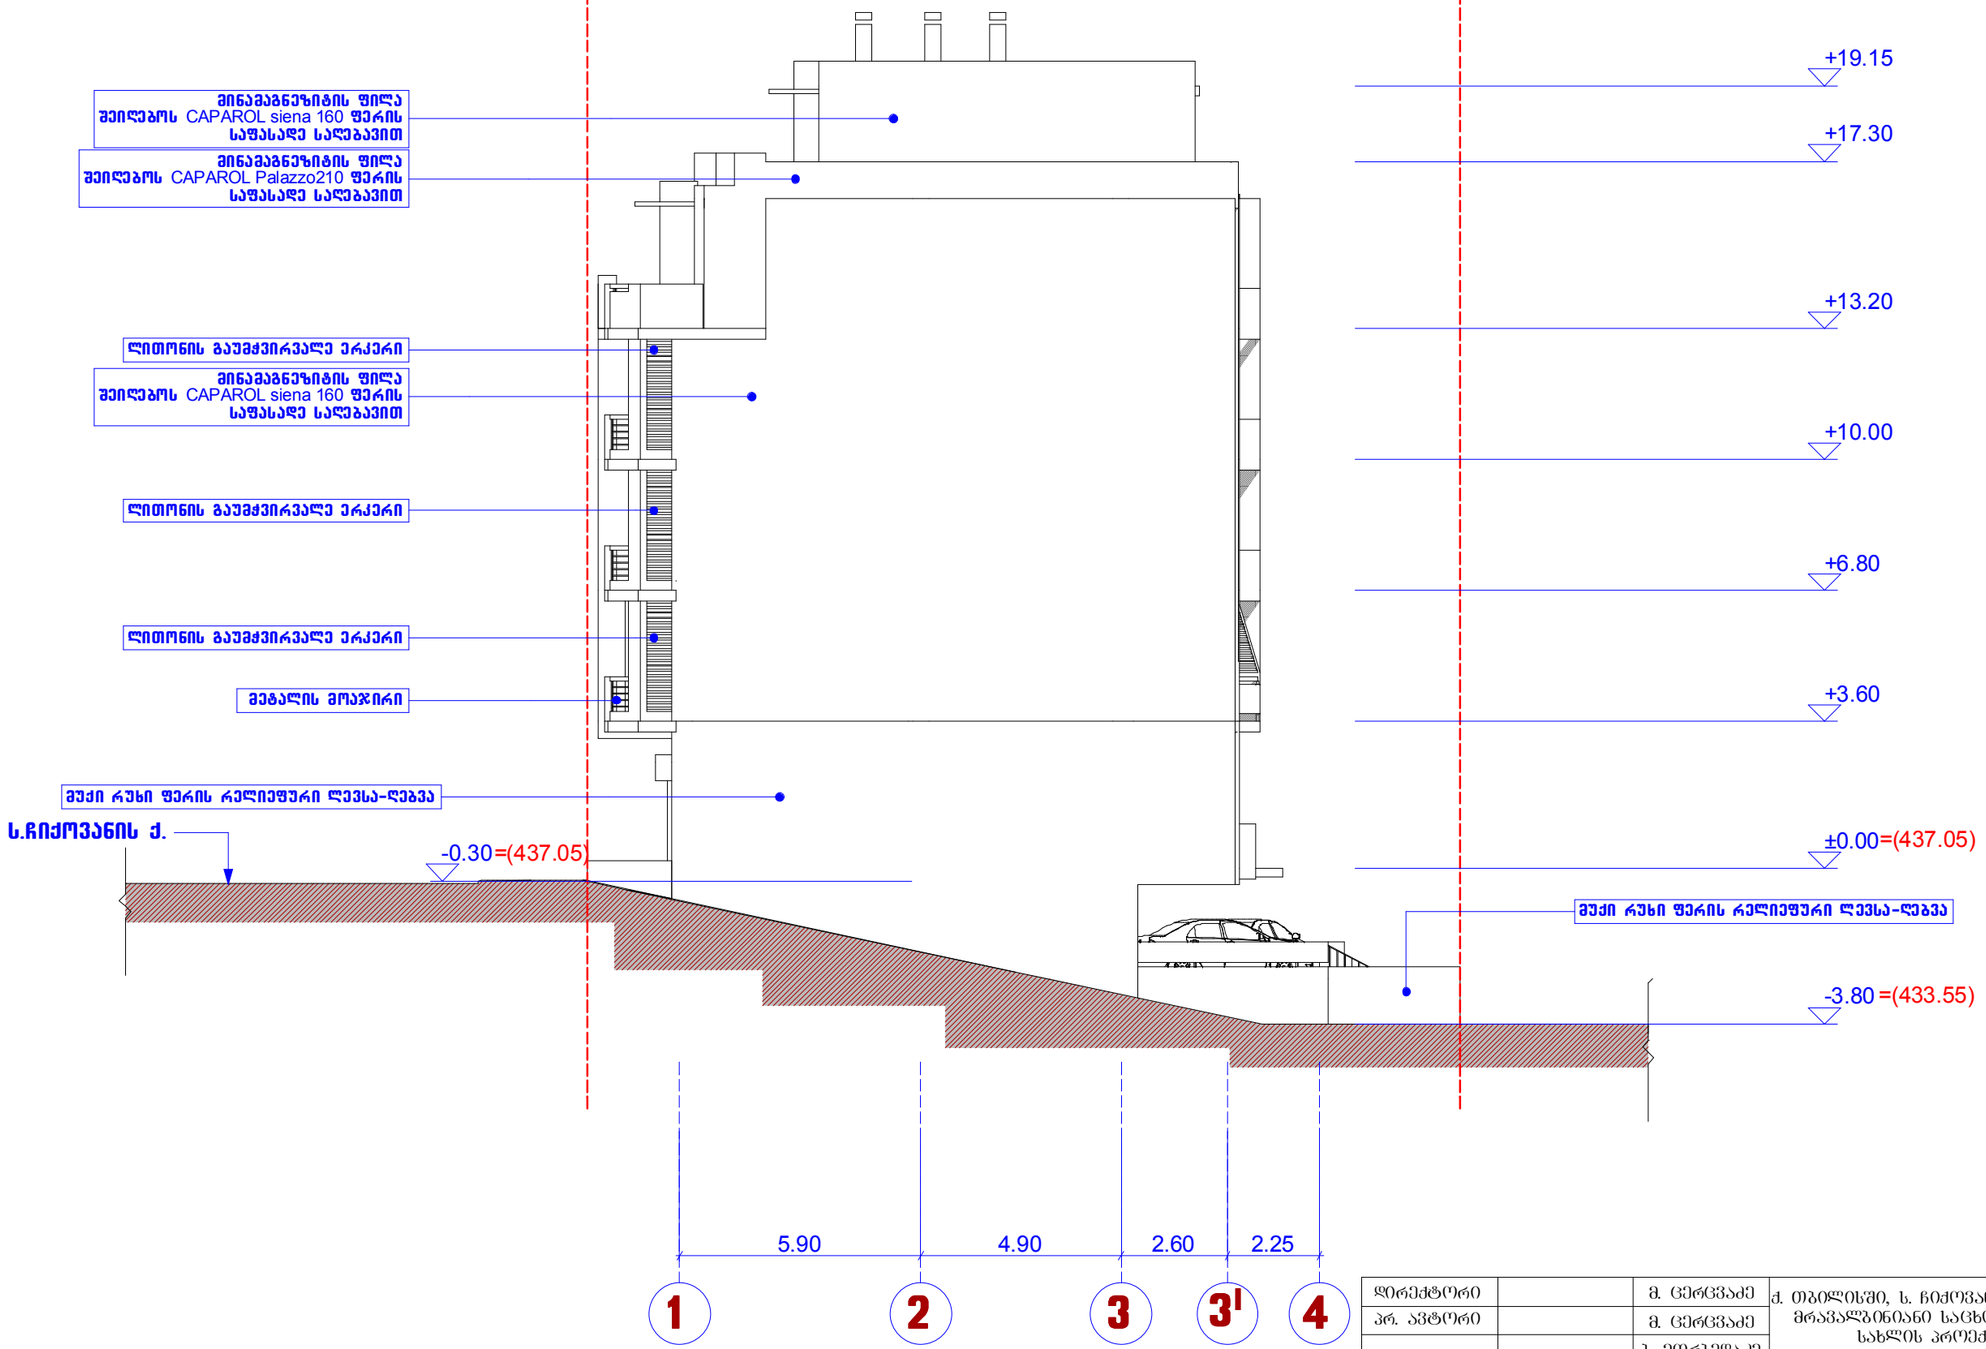

დირექტორი		მ. ცერცვაძე	ქ. თბილისში, ს. ჩიქოვანის ქ.№16-ში მრავალბინიანი საცხოვრებელი სახლის პროექტი	შპს. "ჩიკო"	
პრ. ავტორი		მ. ცერცვაძე			
		ბ. მორგოლაძე			
მთ. კონსტრ.		ვ. ჯაფარიძე	არქიტექტურული ნაწილი	დაკვეთა 2014	
			ფასადი "1-4"	სტადია	ფურცელი	მასშტაბი
						1:150