სიმაღლის განსაზღვრის სქემა-1


საკადასტრო საზღვარი

საკადასტრო საზღვარი

ქუჩის ღერძი

H=L/Y

22.25=8.90/0.4

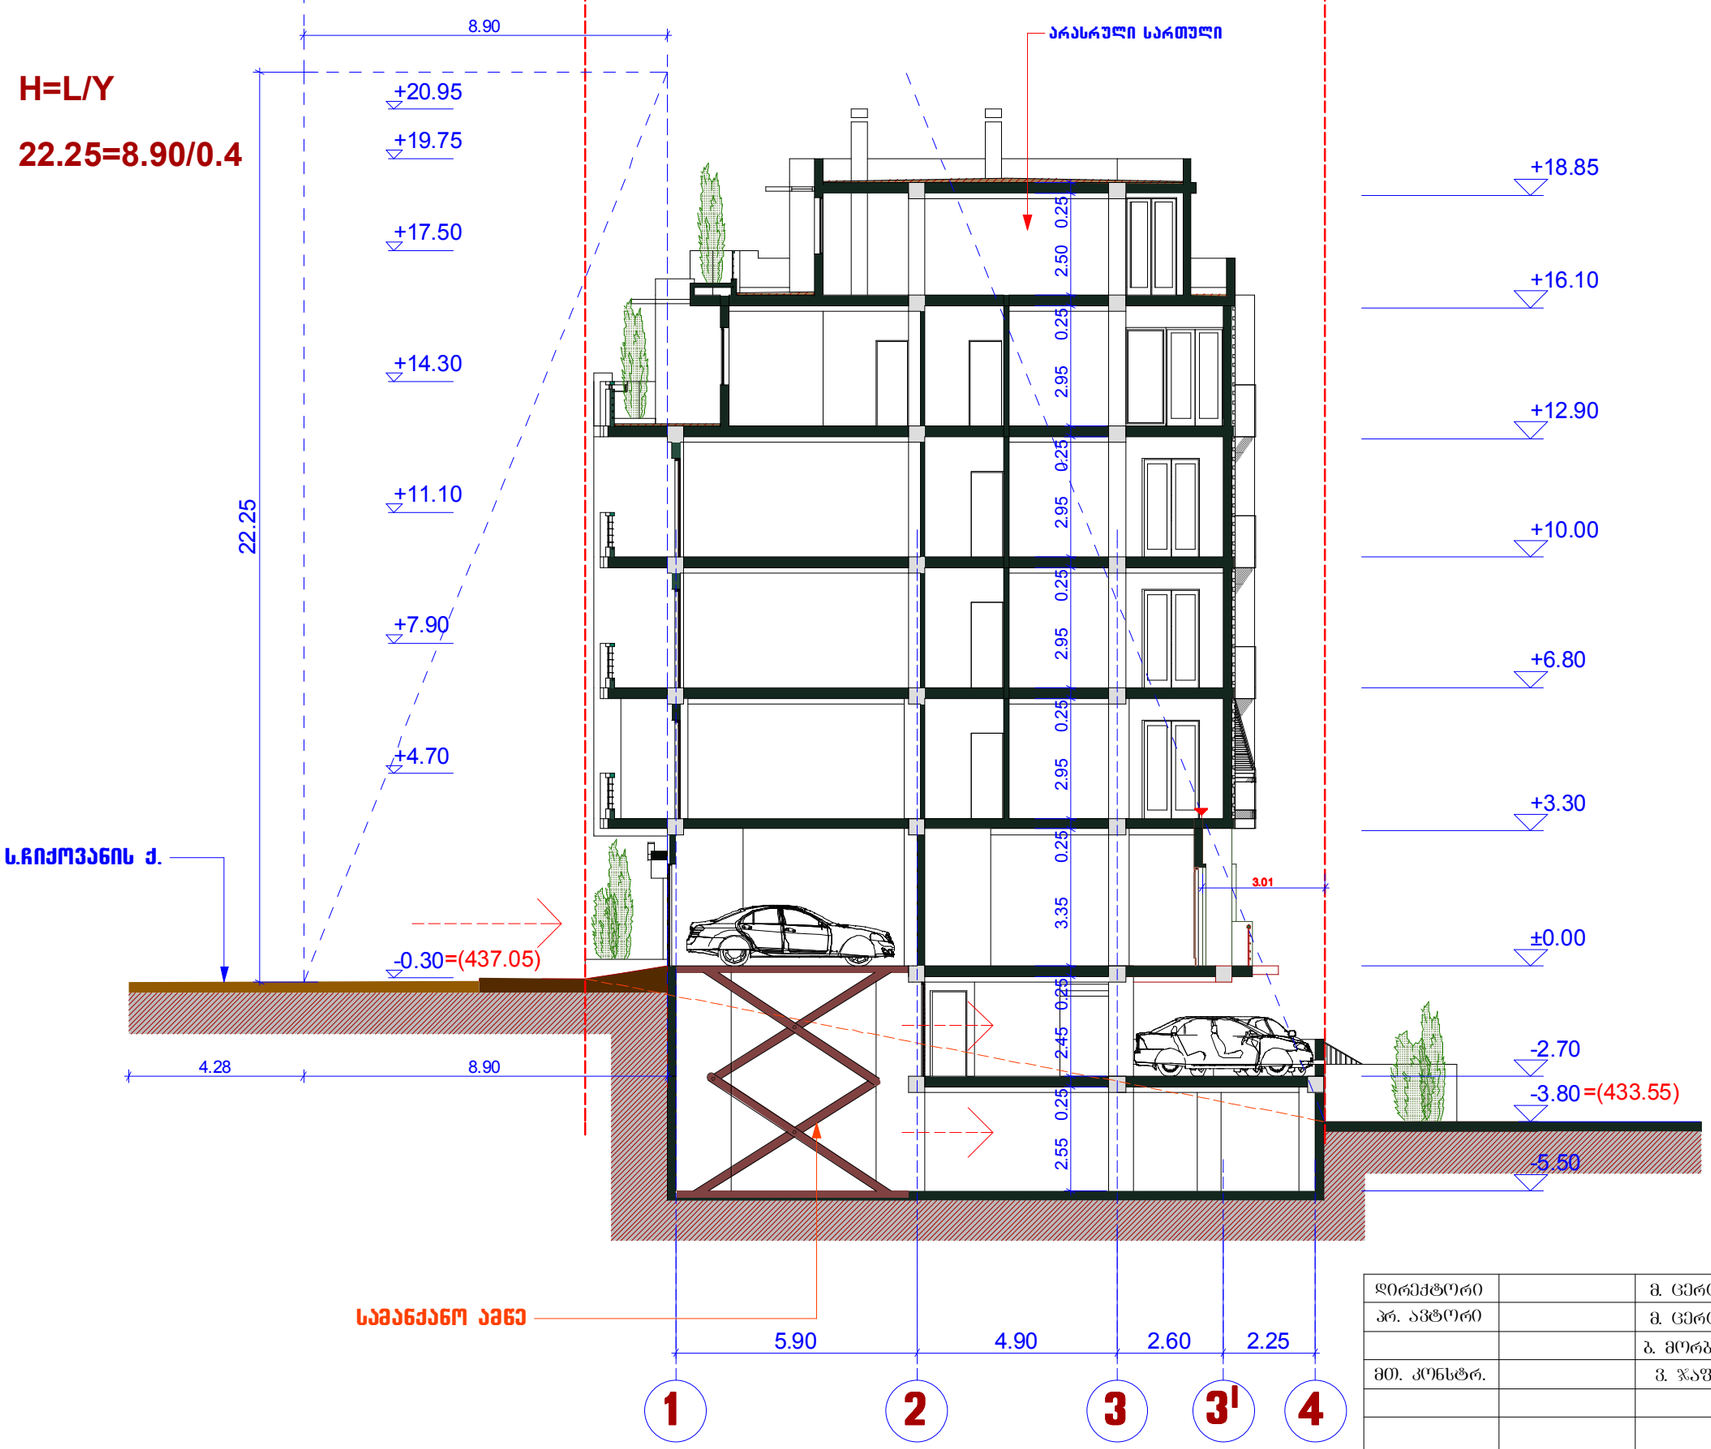

+18.85

+16.10

+12.90

+10.00

+6.80

+3.30

±0.00

-2.70

-3.80 =(433.55)

-5.50

დირექტორი		მ. ცერცვაძე	ქ. თბილისში, ს. ჩიქოვანის ქ.№16-ში მრავალბინიანი საცხოვრებელი სახლის პროექტი	შ.პ.ს. "ჩიკო"
პრ. ავტორი		მ. ცერცვაძე		
		ბ. მორგველაძე		
მთ. კონსტრ.		ვ. ჯაფარიძე	არქიტექტურული ნაწილი	დაკვეთა 2014
			სიმაღლის განსაზღვრის სქემა-1	სტადია / ფურცელი / მასშტაბი: 1:150

სიმაღლის განსაზღვრის სქემა-2


საკადასტრო საზღვარი

საკადასტრო საზღვარი

H=L/Y

17.40=6.96/0.4

არასრული სართული

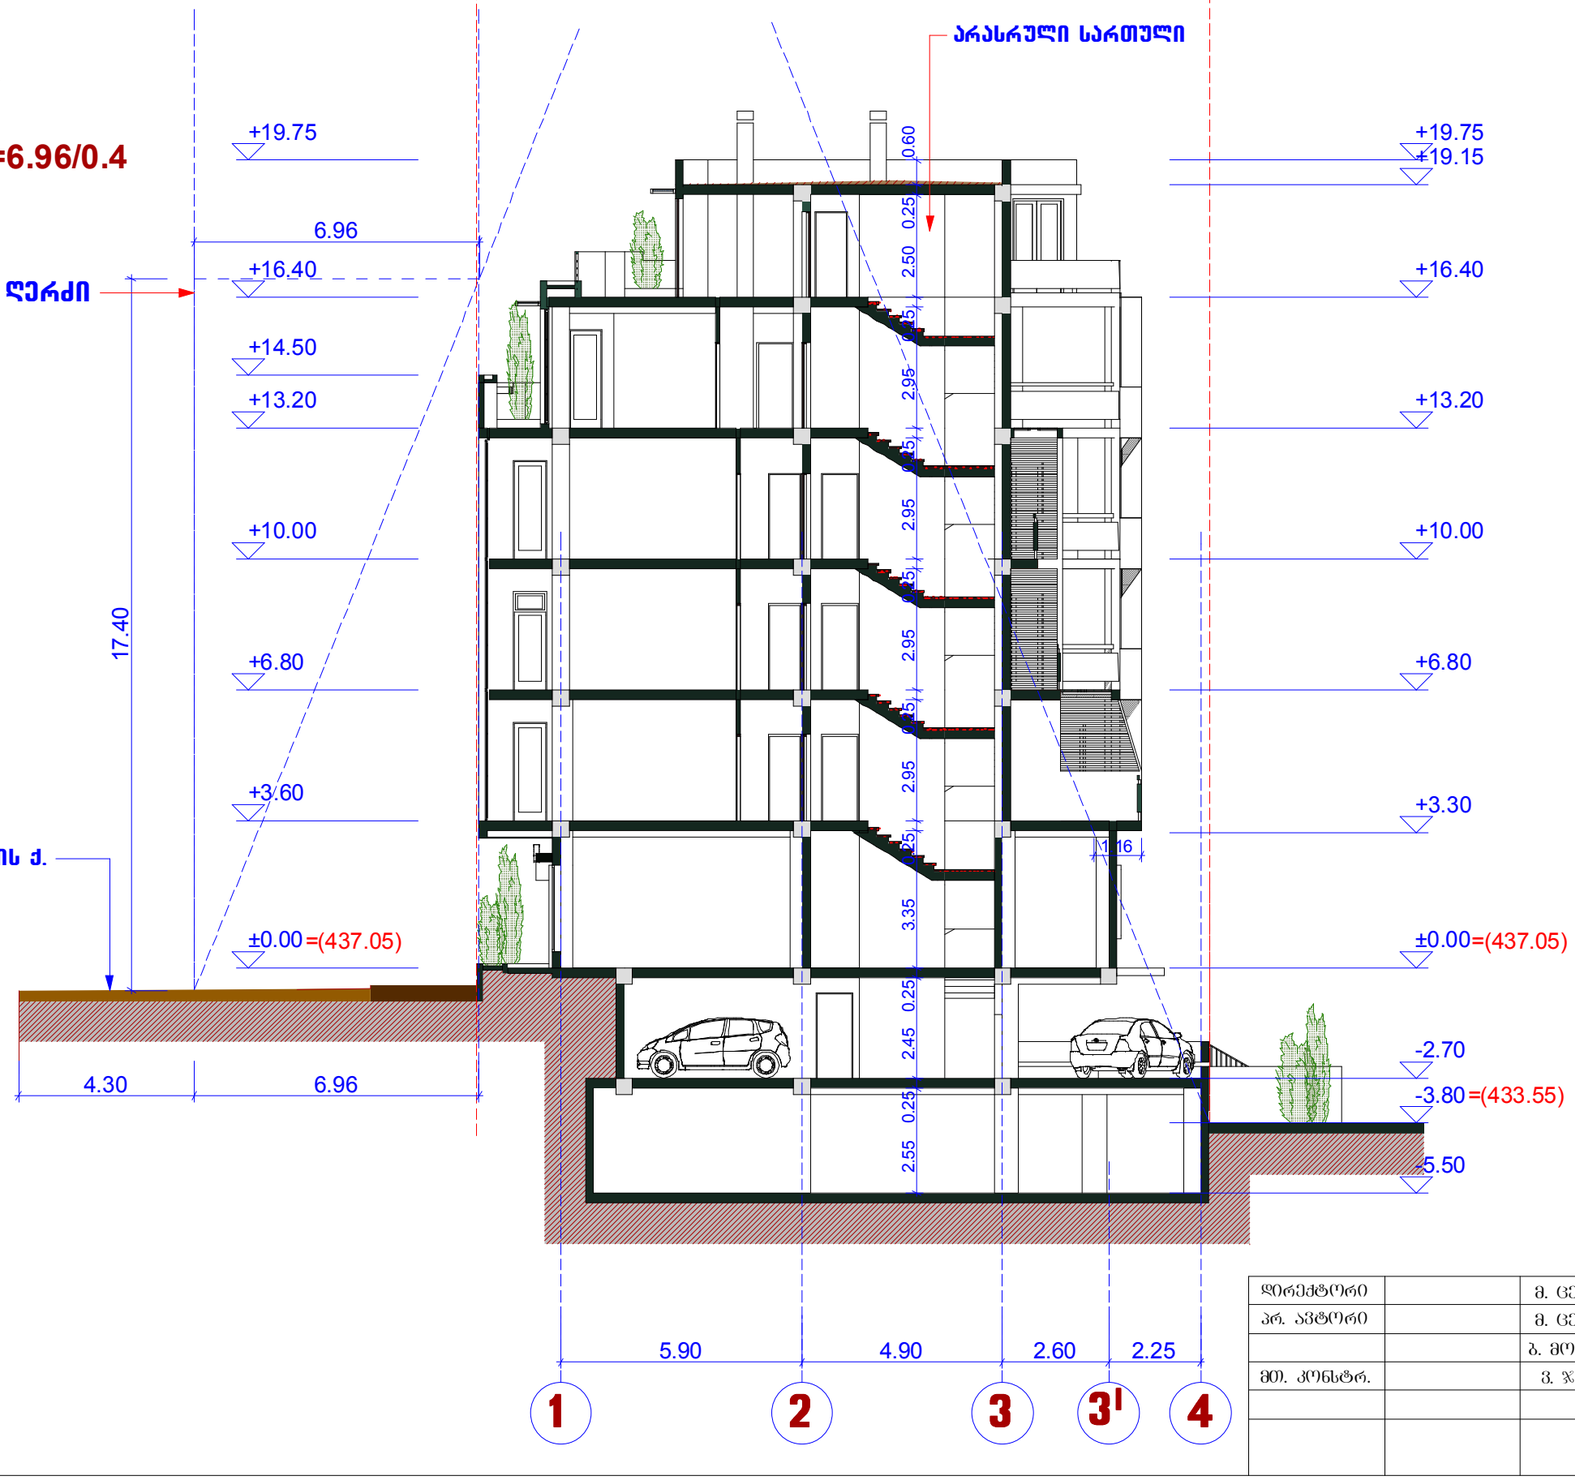

დირექტორი		მ. ცერცვაძე	ქ. თბილისში, ს. ჩიქოვანის ქ.№16-ში მრავალბინიანი საცხოვრებელი სახლის პროექტი	შ.პ.ს. "ჩიკო"
პრ. ავტორი		მ. ცერცვაძე		
		ბ. მორგელაძე		
მთ. კონსტრ.		ვ. ჯაფარიძე	არქიტექტურული ნაწილი	დაკვეთა 2014
			სიმაღლის განსაზღვრის სქემა-2	სტადია / ფურცელი / მასშტაბი
				1:150

საკადასტრო საზღვარი

საკადასტრო საზღვარი

სიმაღლის განსაზღვრის სქემა-3

ქუჩის ღერძი

H=L/Y

17.25=6.90/0.4

არასრული სართული

+19.75
+19.15
+16.40
+13.20
+10.00
+6.80
+3.60
±0.00 =(437.05)
-2.70
-3.50=(433.55)
-5.50

6.90
+14.50
+13.20
+10.00
+6.80
+3.60
±0.00
-0.61

17.25

0.90
0.25
2.50
0.25
2.90
0.25
2.95
0.25
2.95
0.25
2.95
0.25
3.35
0.25
2.70
2.55

1.18

მინის პერგოლა

ს. ჩიქოვანის ქ.


4.30
6.90

5.90
4.90
2.60
2.25

1
2
3
3'
4

დირექტორი		მ. ცერცვაძე	ქ. თბილისში, ს. ჩიქოვანის ქ.№16-ში მრავალბინიანი საცხოვრებელი სახლის პროექტი	შპს. "ჩიკო"
პრ. ავტორი		მ. ცერცვაძე		
		ბ. მორგოლაძე		
მთ. კონსტრ.		ვ. ჯაფარიძე	არქიტექტურული ნაწილი	დაკვეთა 2014
			სიმაღლის განსაზღვრის სქემა-3	სტადია / ფურცელი / მასშტაბი
				1:150

სიმაღლის განსაზღვრის სქემა-გენგეგმა

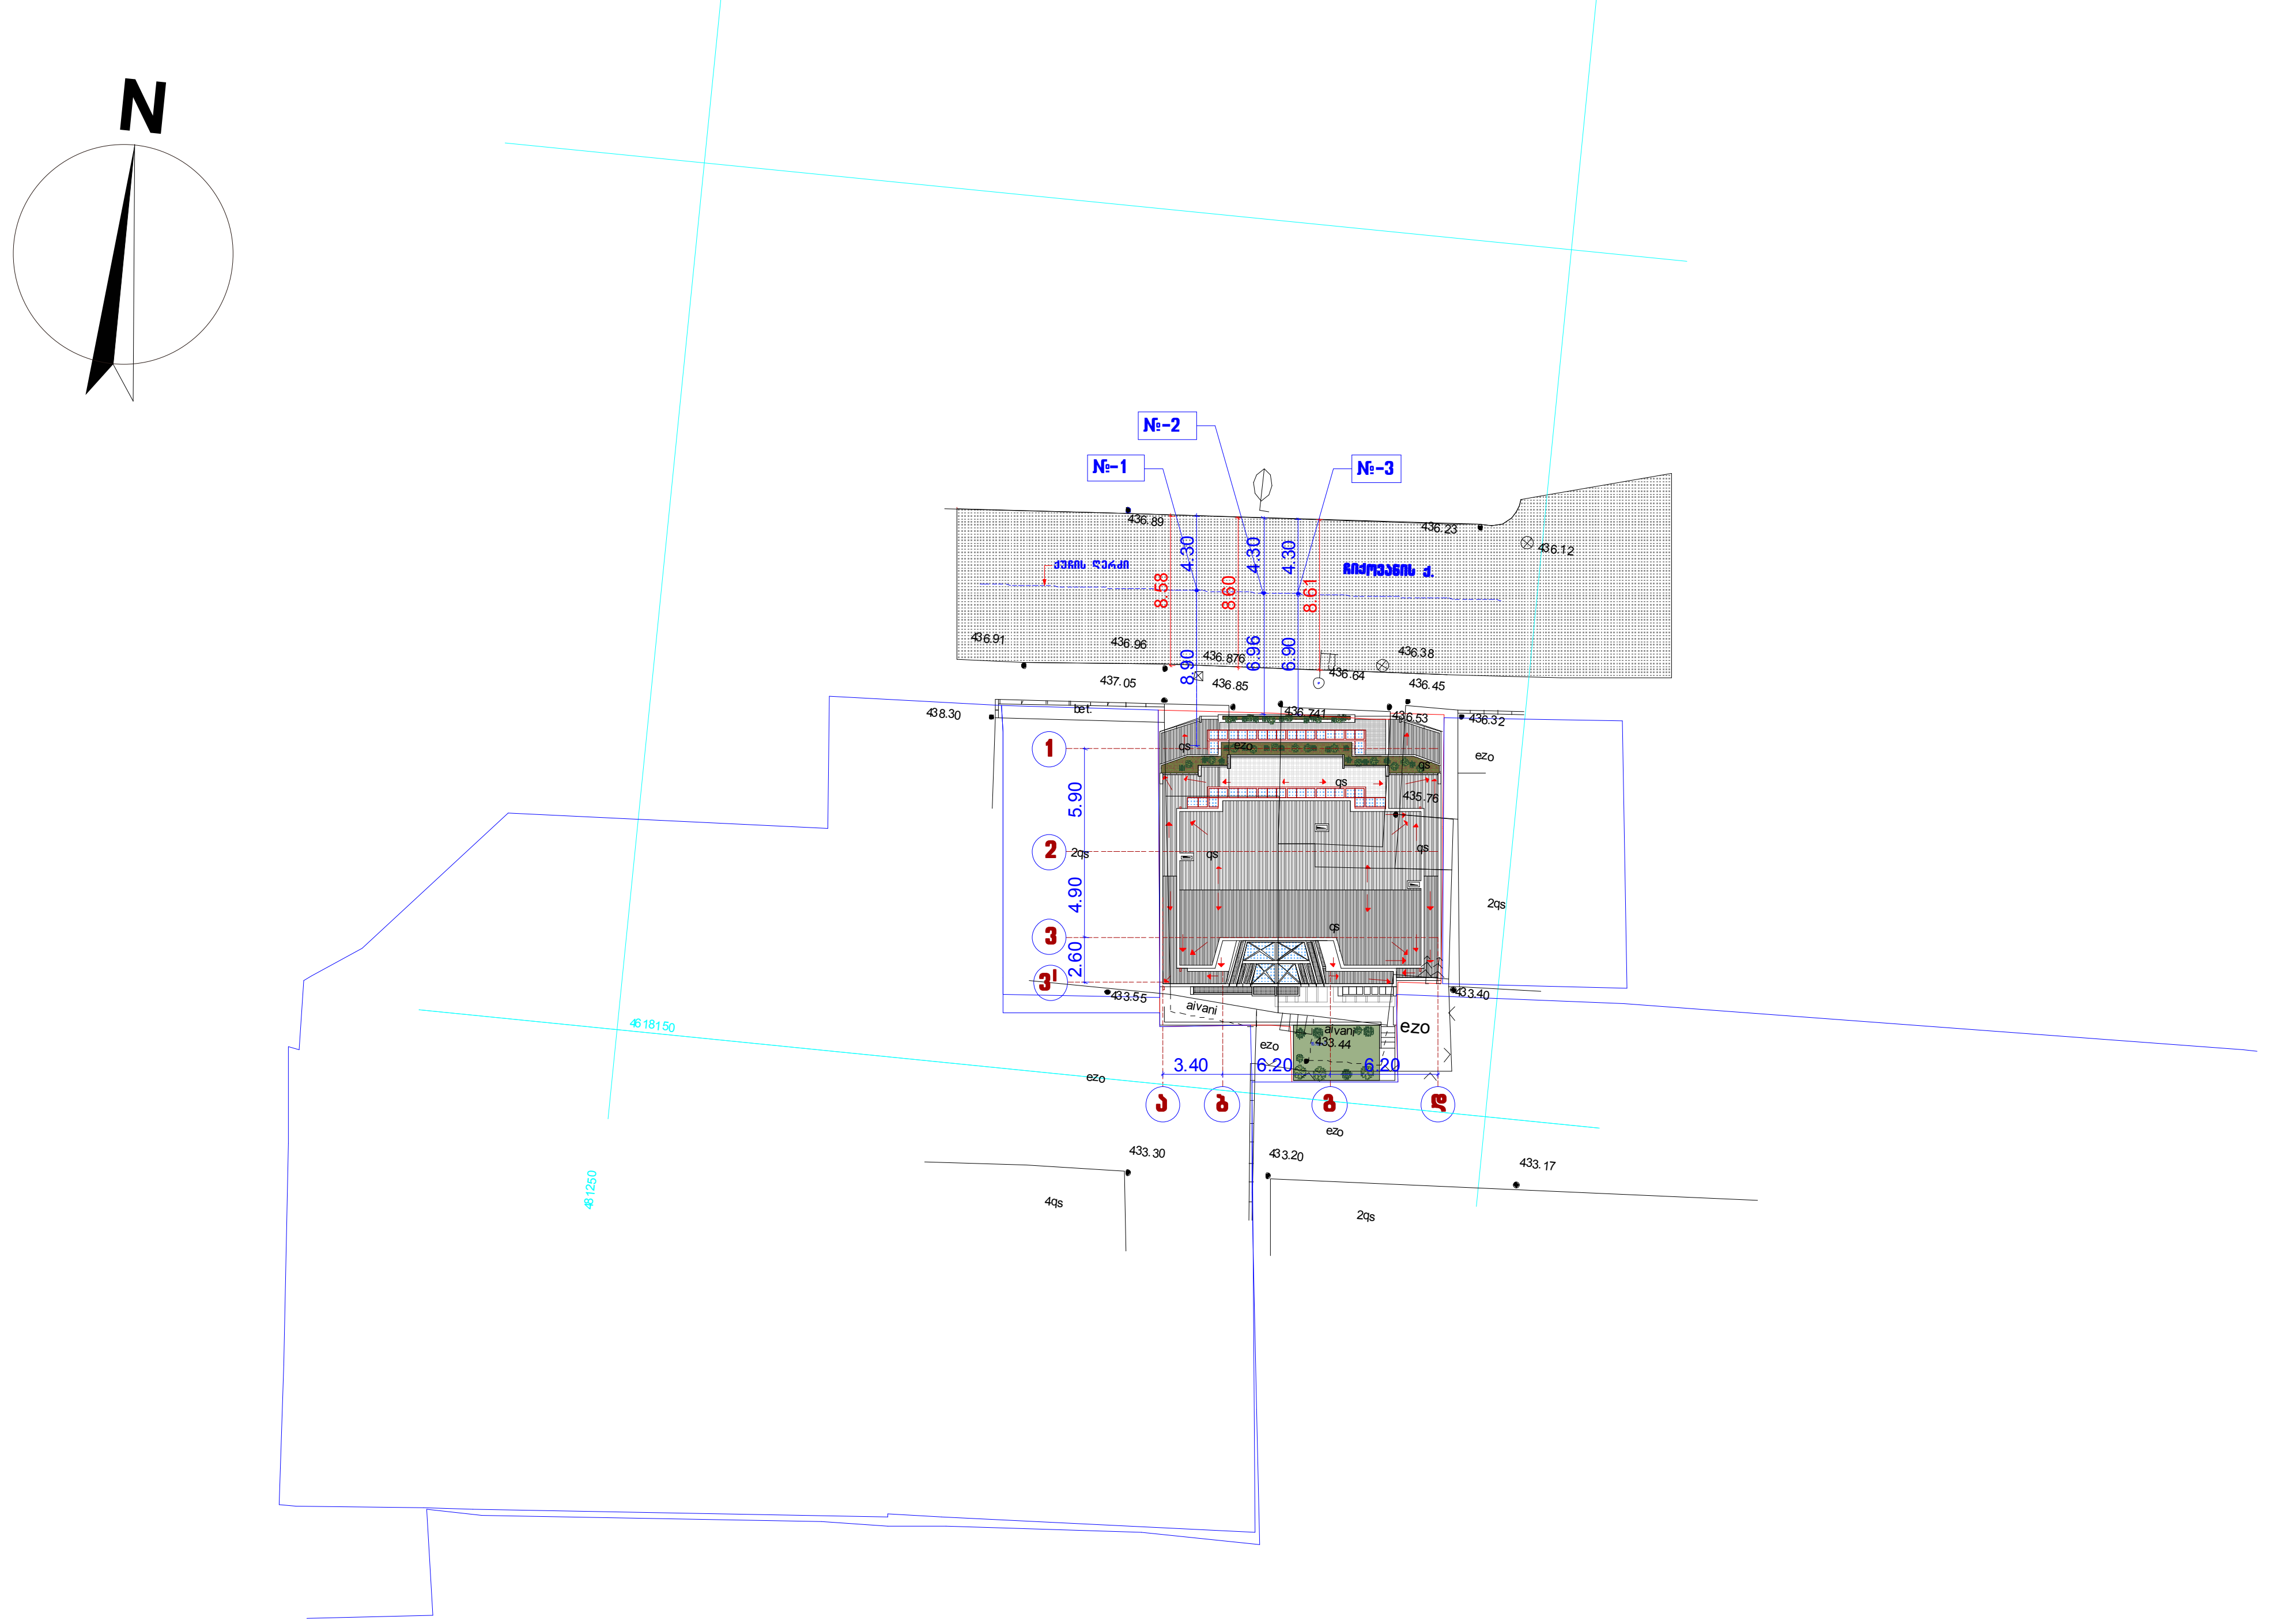

დირექტორი		მ. ცერცვაძე	ქ. თბილისში, ს. ჩიქოვანის ქ.№16ა-ში მრავალბინიანი საცხოვრებელი სახლის პროექტი	შ.პ.ს. "ჩიკო"
პრ. ავტორი		მ. ცერცვაძე		
		ბ. მორბედაძე		
მთ. კონსტრ.		ვ. ჯაფარიძე	არქიტექტურული ნაწილი	დეკემბერი 2014
			სიმაღლის განსაზღვრის სქემა-გენგეგმა	სტადია / ფურცელი / მასშტაბი
				1:500