III ეტაპის სამუშაოები. III ბლოკი.
გენგეგმა

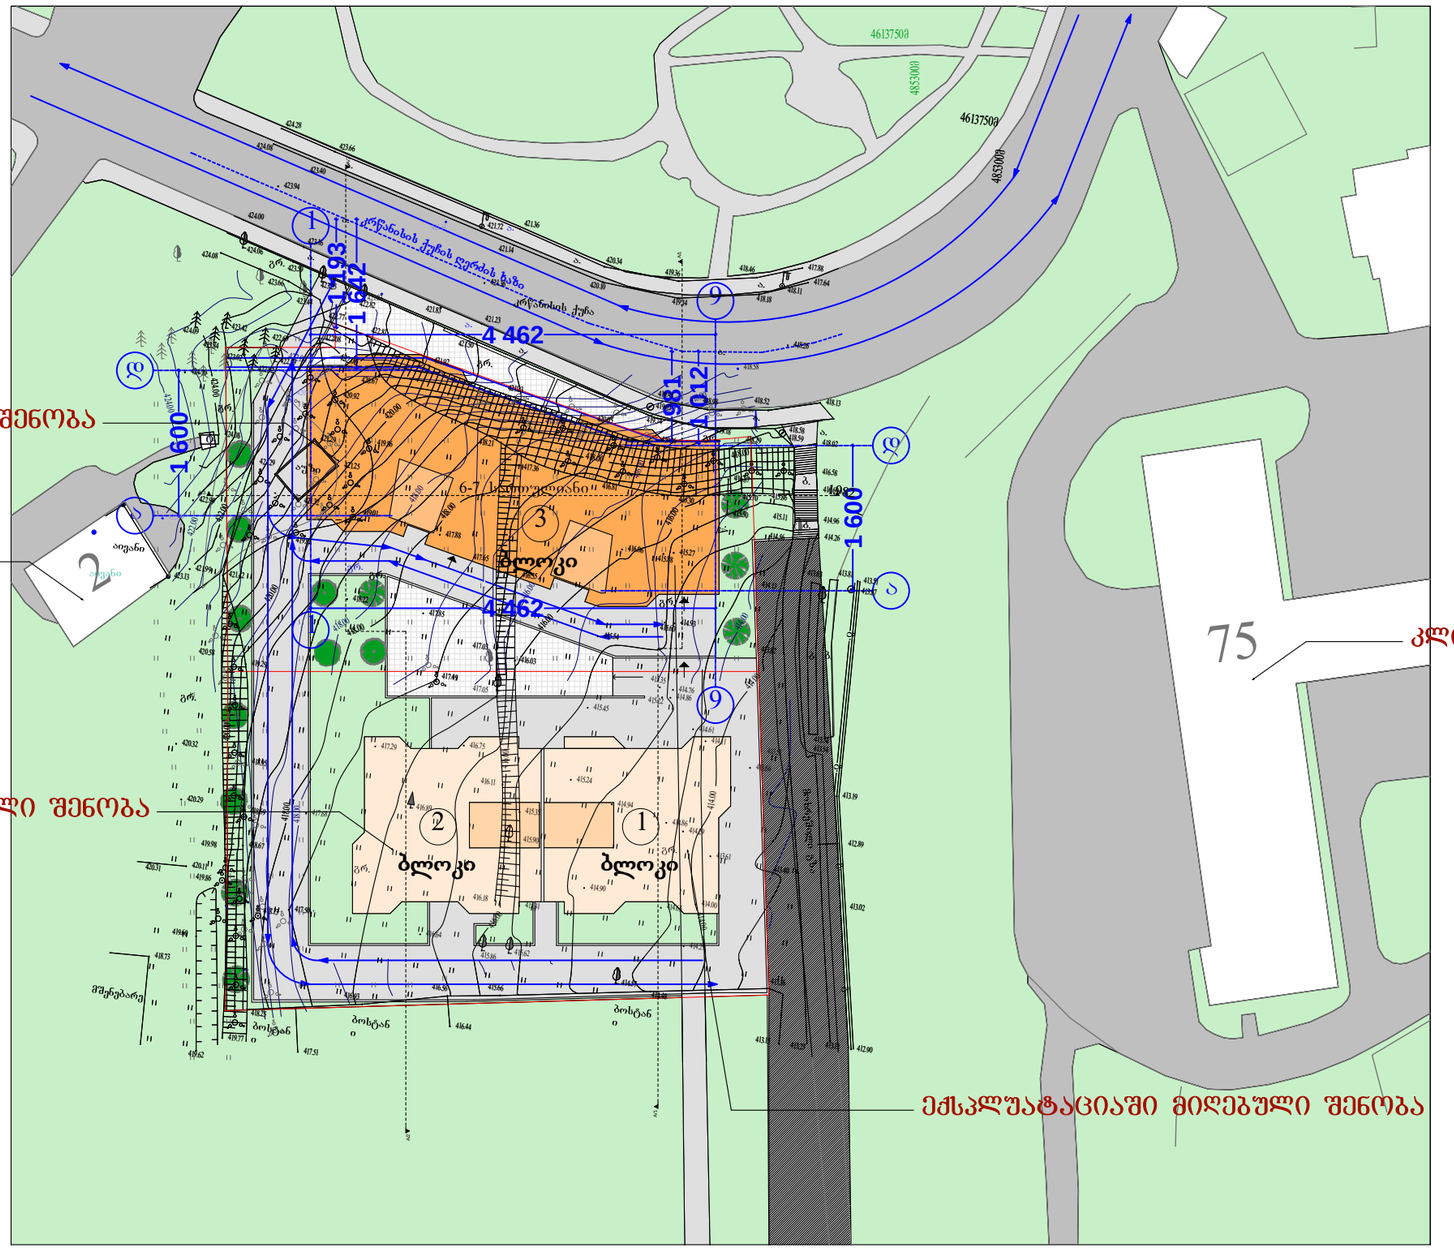

ექსპლიკაცია:

პირობითი ნიშნები:

შენიშვნები:

კომპანიის სახელწოდება
შპს "ლ.ლ. და კომპანია"
არაგვისშვილის ქ. 74
თბილისი, საქართველო

დაკვეთის ნომერი
02/2014

პროექტის სახელწოდება
მრავალბინიანი საცხოვრებელი კომპლექსის
III ეტაპის სამუშაოები. III ბლოკი.
ქ. თბილისი,
კრწანისის, 65-ე საჯარო სკოლის მიმდებარედ

ნახაზი
არქიტექტურული ნაწილი.
გენგეგმა

დირექტორი	მ.ლოსაბერიძე
არქიტექტორი	დ.ლოსაბერიძე
არქიტექტორი	ს.გახვიანი

მასშტაბი	სტადია
1:500	ე. პ.
ფურცელი	ფორმატი
01 (26)	A2

III ეტაპის სამუშაოები. III ბლოკი.
ტოპოგადაღება

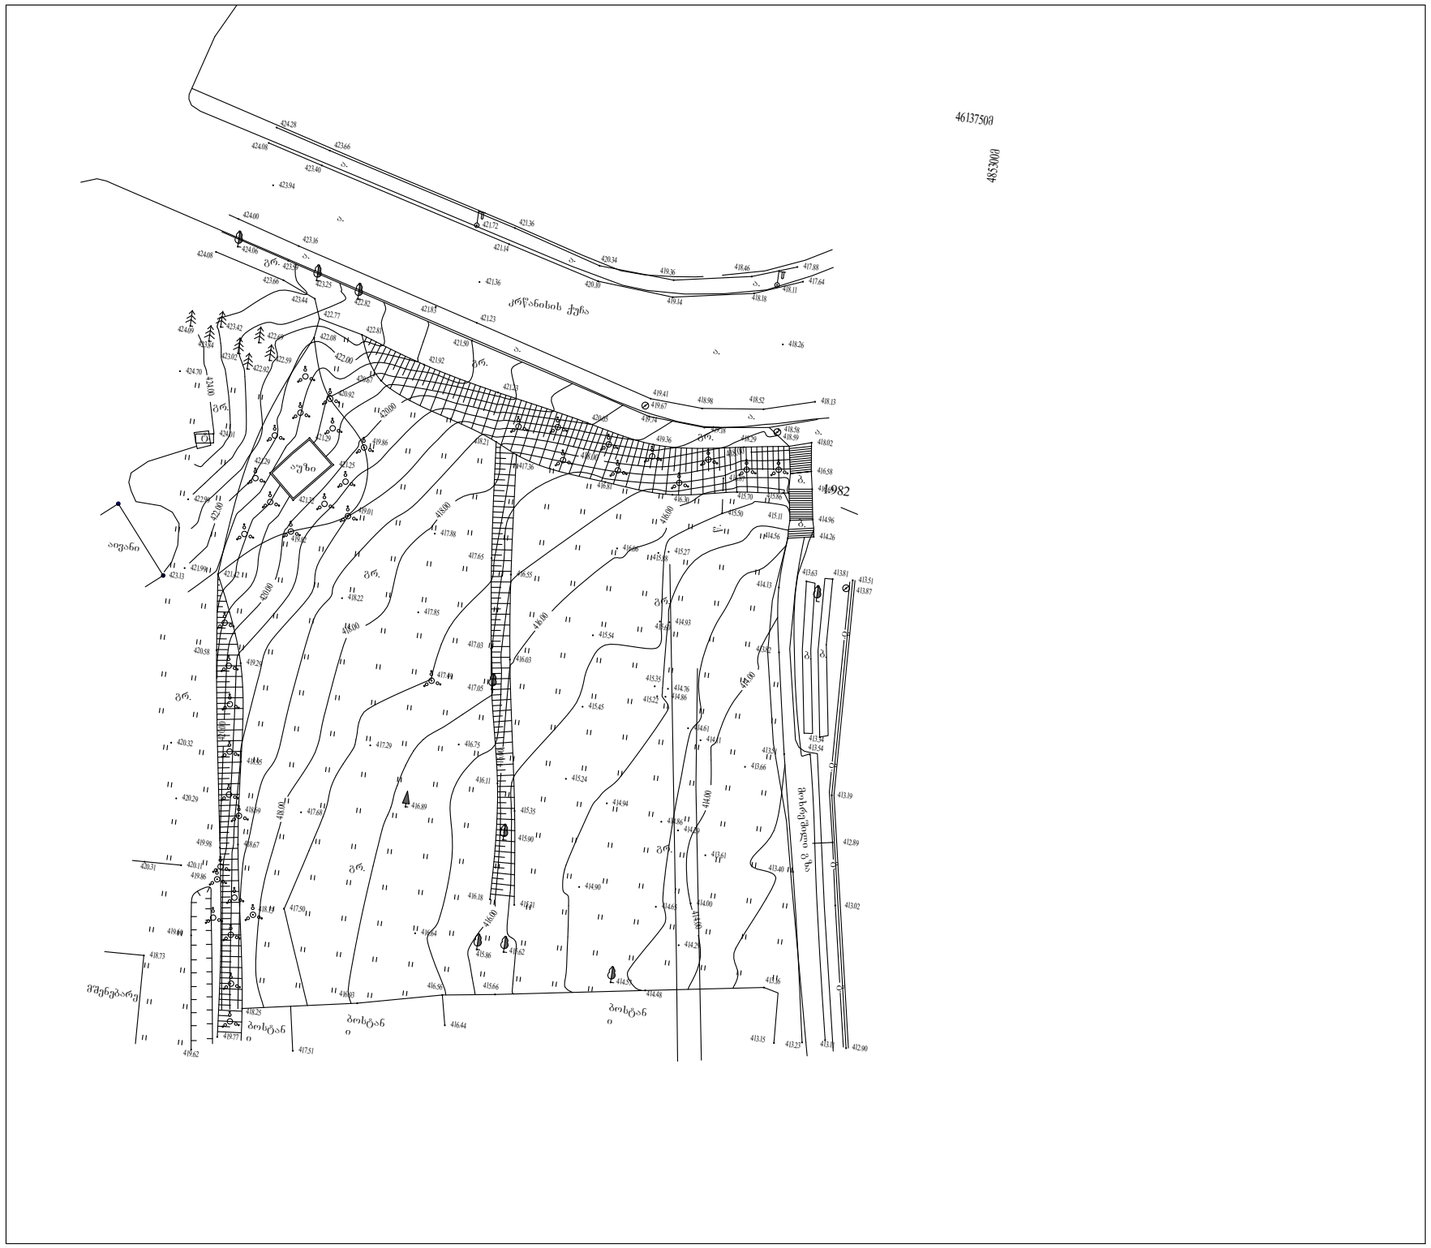
4613750მ
4853000
4984982
ქრწანისის ქუჩა
ბულვარი
ბოსტანი
შენობა-ნაგებობა
ბულვარი
ბოსტანი
ბოსტანი
ბულვარი
ბულვარი
ბულვარ