ჭრილი 2-2 მ. 1:100

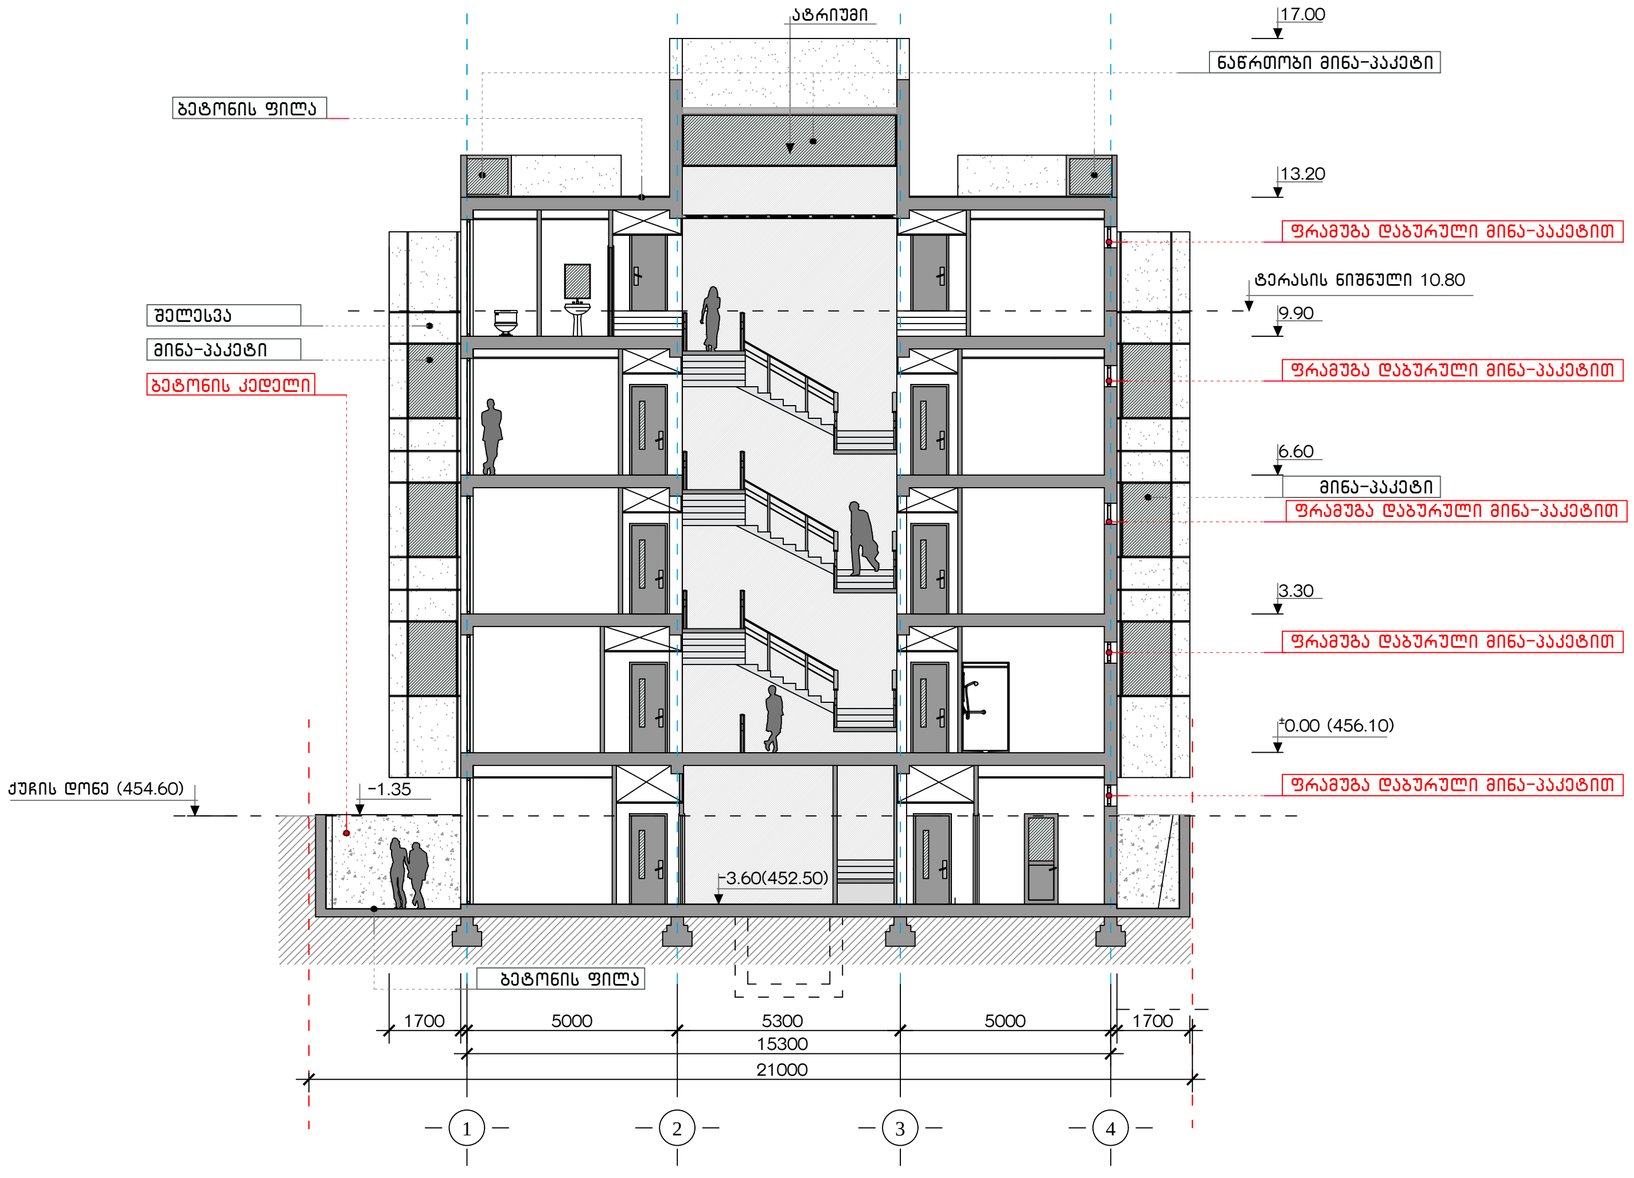

შენიშვნა: ჭრილი 2-2-ზე წითელი ფერით აღნიშნულია კორექტირება:

- მინა-ბლოკის მასალის შეცვლა ფრამუგებში დაბურული – გაუმჭვირვალე მინით (ფრამუგები არ იღება, წარმოადგენს მხოლოდ სინათლის წყაროს).
- ახალი ბეტონის ღობე H= 2.25მ. (განაპირობა ახალმა საკადასტრო საზღვრებმა).

ქ.თბილისი, დიდი დიღმის დასახლება. მრავალპროფილიანი ქირურგიული სტაციონარი			მასალა	2012
არქიტექტორი	ლ. მასხარაშვილი		ჭრილი 2-2	
არქიტექტორი	ირ. მასხარაშვილი			
არქიტექტორი	თ. მანაგაძე		ფურც. №	მასშტაბი
კონსტრუქტორი	თ. ლაზარიაშვილი			1:100

ჭრილი 1-1 (ღიობების ზომებით) მ. 1:100

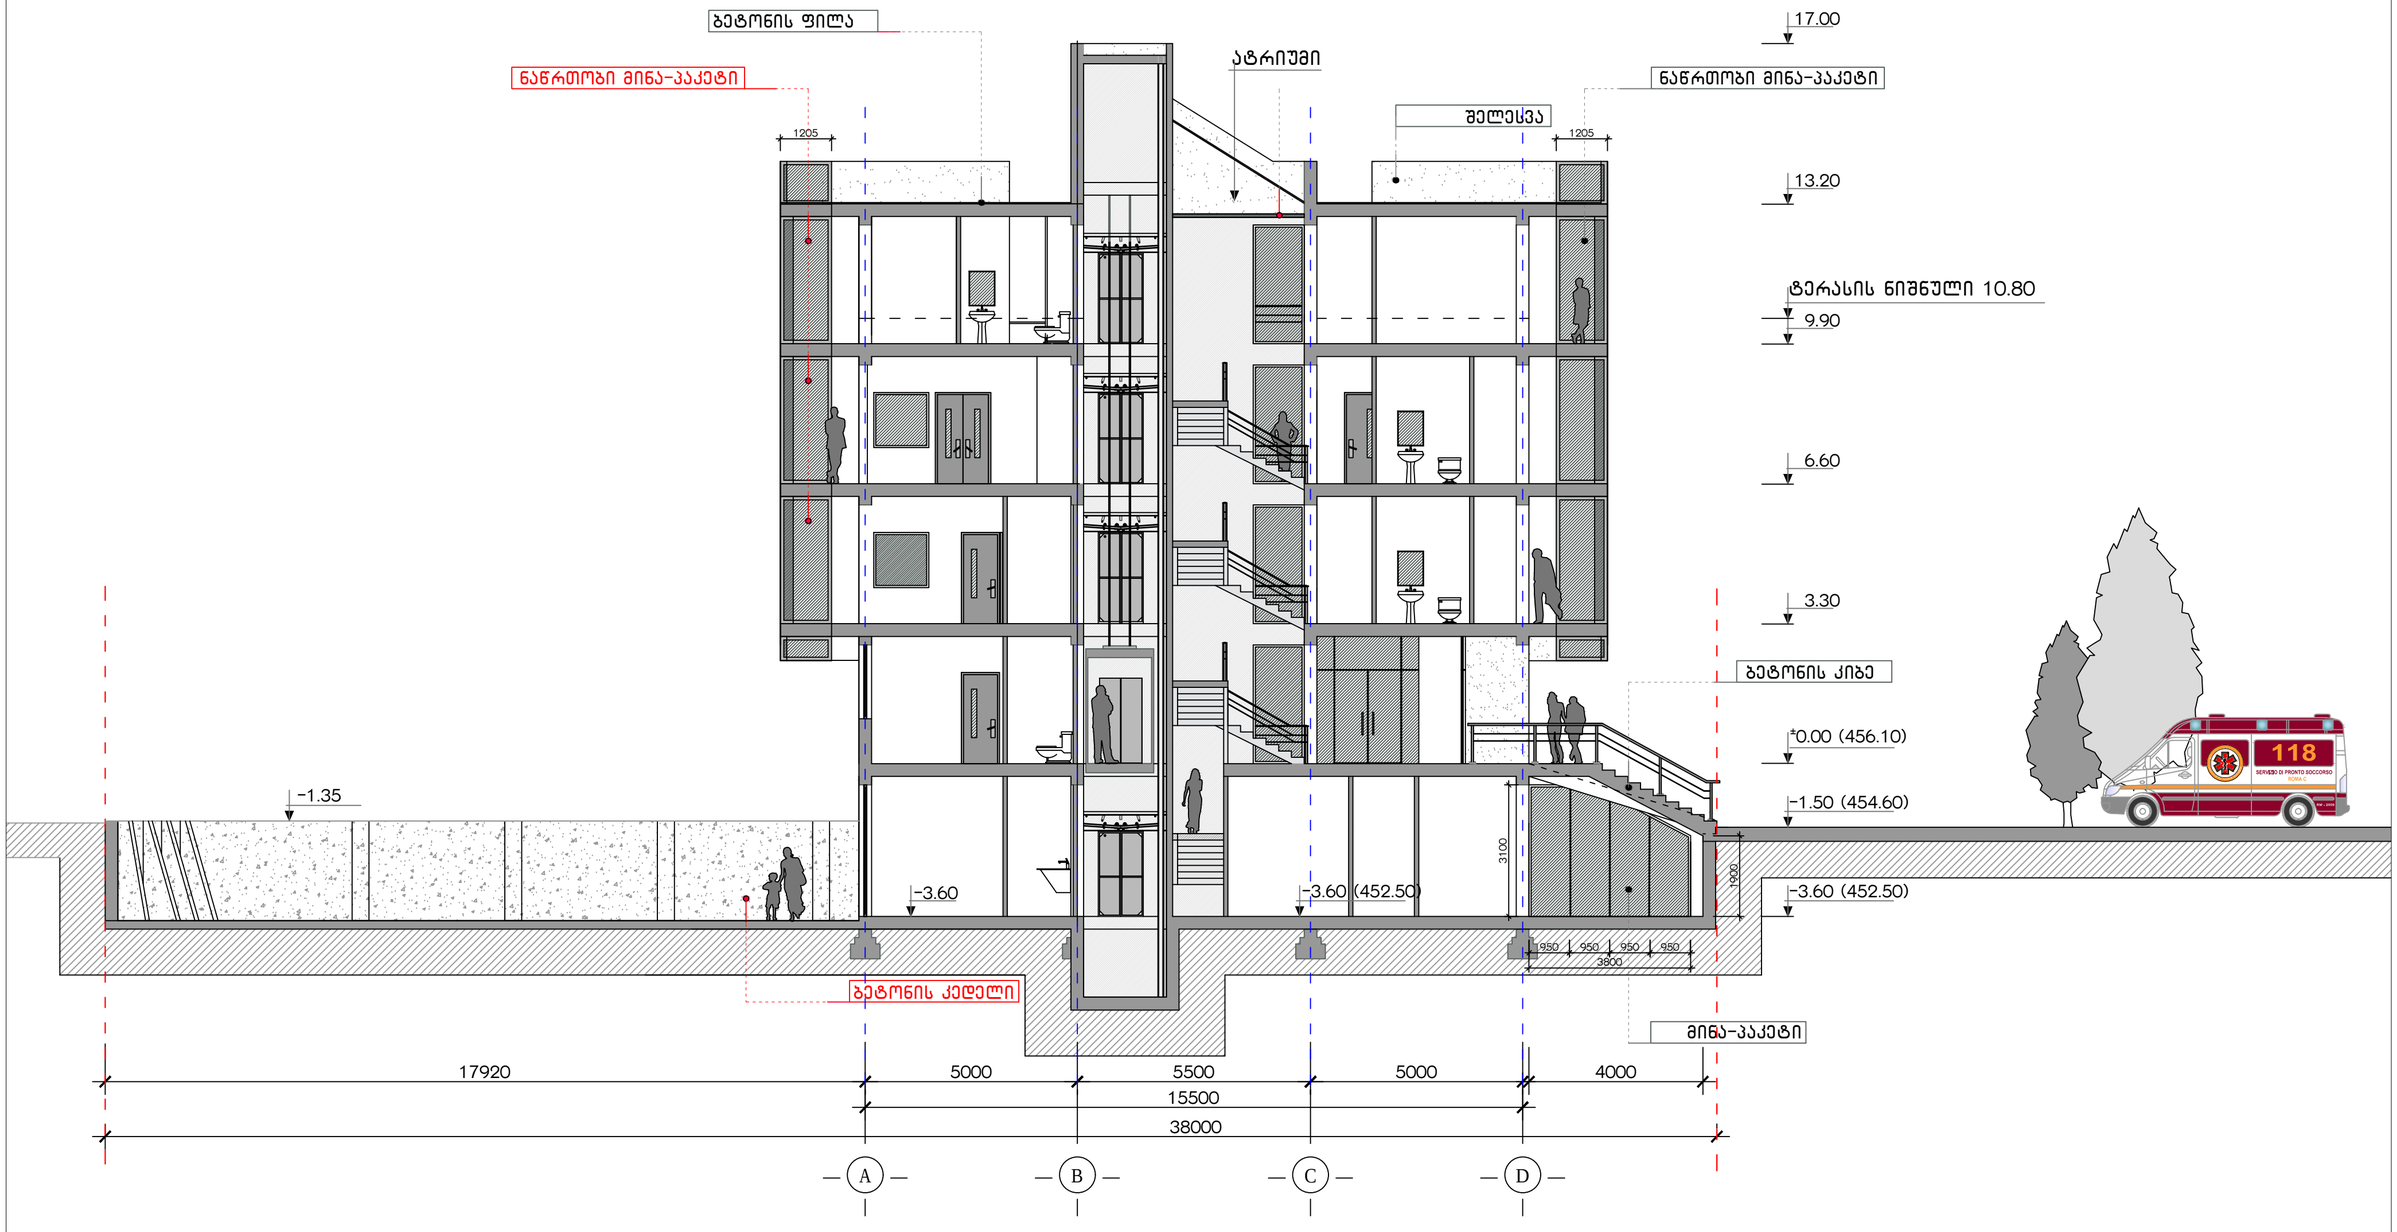

შენიშვნა: ჭრილი 1-1-ზე წითელი ფერით აღნიშნულია კორექტირება:

- მინა-ბლოკის შეცვლა ნაწრთობი მინა-პაკეტით ეზოს მხარეს (შესაძლებელი გახდა წითელი ხაზის გადაწევის გამო).
- ახალი ბეტონის ღობე $H = 2.25$მ. (განაპირობა ახალმა საკადასტრო საზღვრებმა).

ქ.თბილისი, დიდი დიღმის დასახლება. მრავალპროფილიანი ქირურგიული სტაციონარი			მასალა	2012
არქიტექტორი	ლ. მასხარაშვილი		ჭრილი 1-1 ღიობების ზომებით	
არქიტექტორი	ირ. მასხარაშვილი			
არქიტექტორი	თ. მანაგაძე		ფურც. №	მასშტაბი
კონსტრუქტორი	თ. ლაზარიაშვილი			1:100

ჭრილი 2-2 (ღიობების ზომებით) მ. 1:100

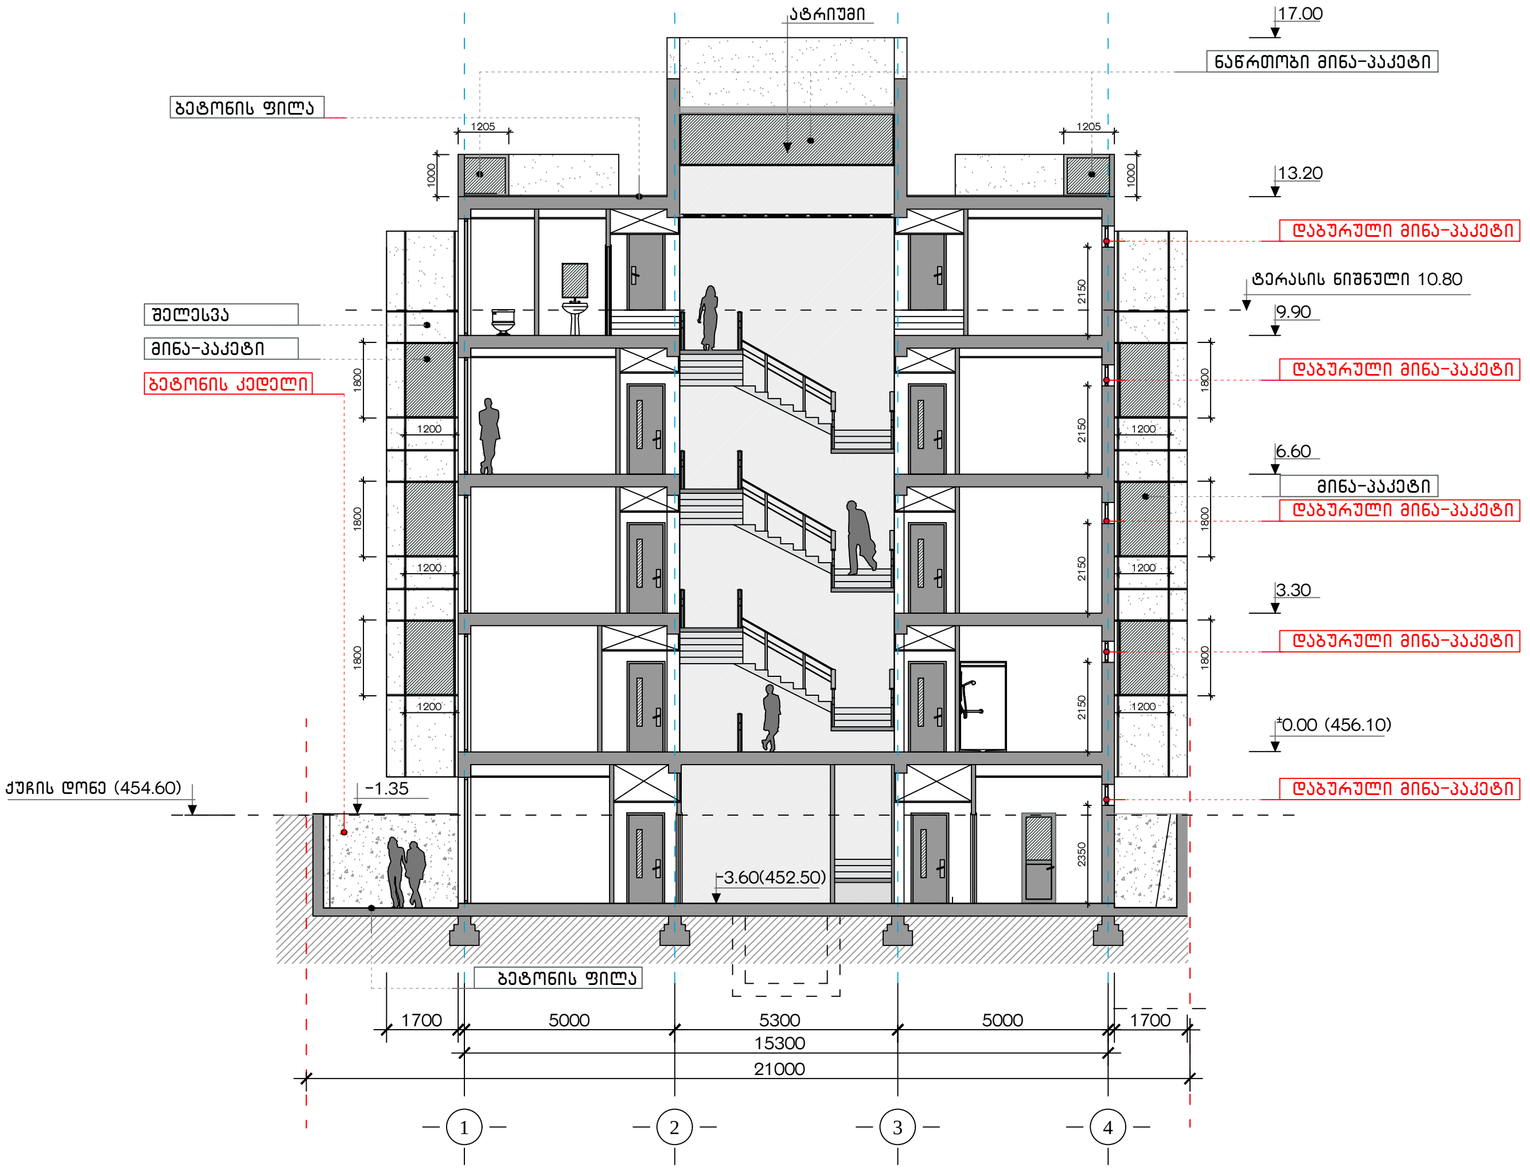

შენიშვნა: ჭრილი 2-2-ზე წითელი ფერით აღნიშნულია კორექტირება:

- მინა-ბლოკის მასალის შეცვლა ფრამუგებში დაბურული – გაუმჭვირვალე მინით (ფრამუგები არ იღება, წარმოადგენს მხოლოდ სინათლის წყაროს).
- ახალი ბეტონის ღობე H= 2.25მ. (განაპირობა ახალმა საკადასტრო საზღვრებმა).

ქ.თბილისი, დიდი დიღმის დასახლება. მრავალპროფილიანი ქირურგიული სტაციონარი			მასალა	2012
არქიტექტორი	ლ. მასხარაშვილი		ჭრილი 2-2 ღიობების ზომებით	
არქიტექტორი	ირ. მასხარაშვილი			
არქიტექტორი	თ. მანაბაძე		ფურც. №	მასშტაბი
კონსტრუქტორი	თ. ლაზარიაშვილი			1:100

ჭრილი 1-1 (ღიობების ზომებით) მ. 1:100

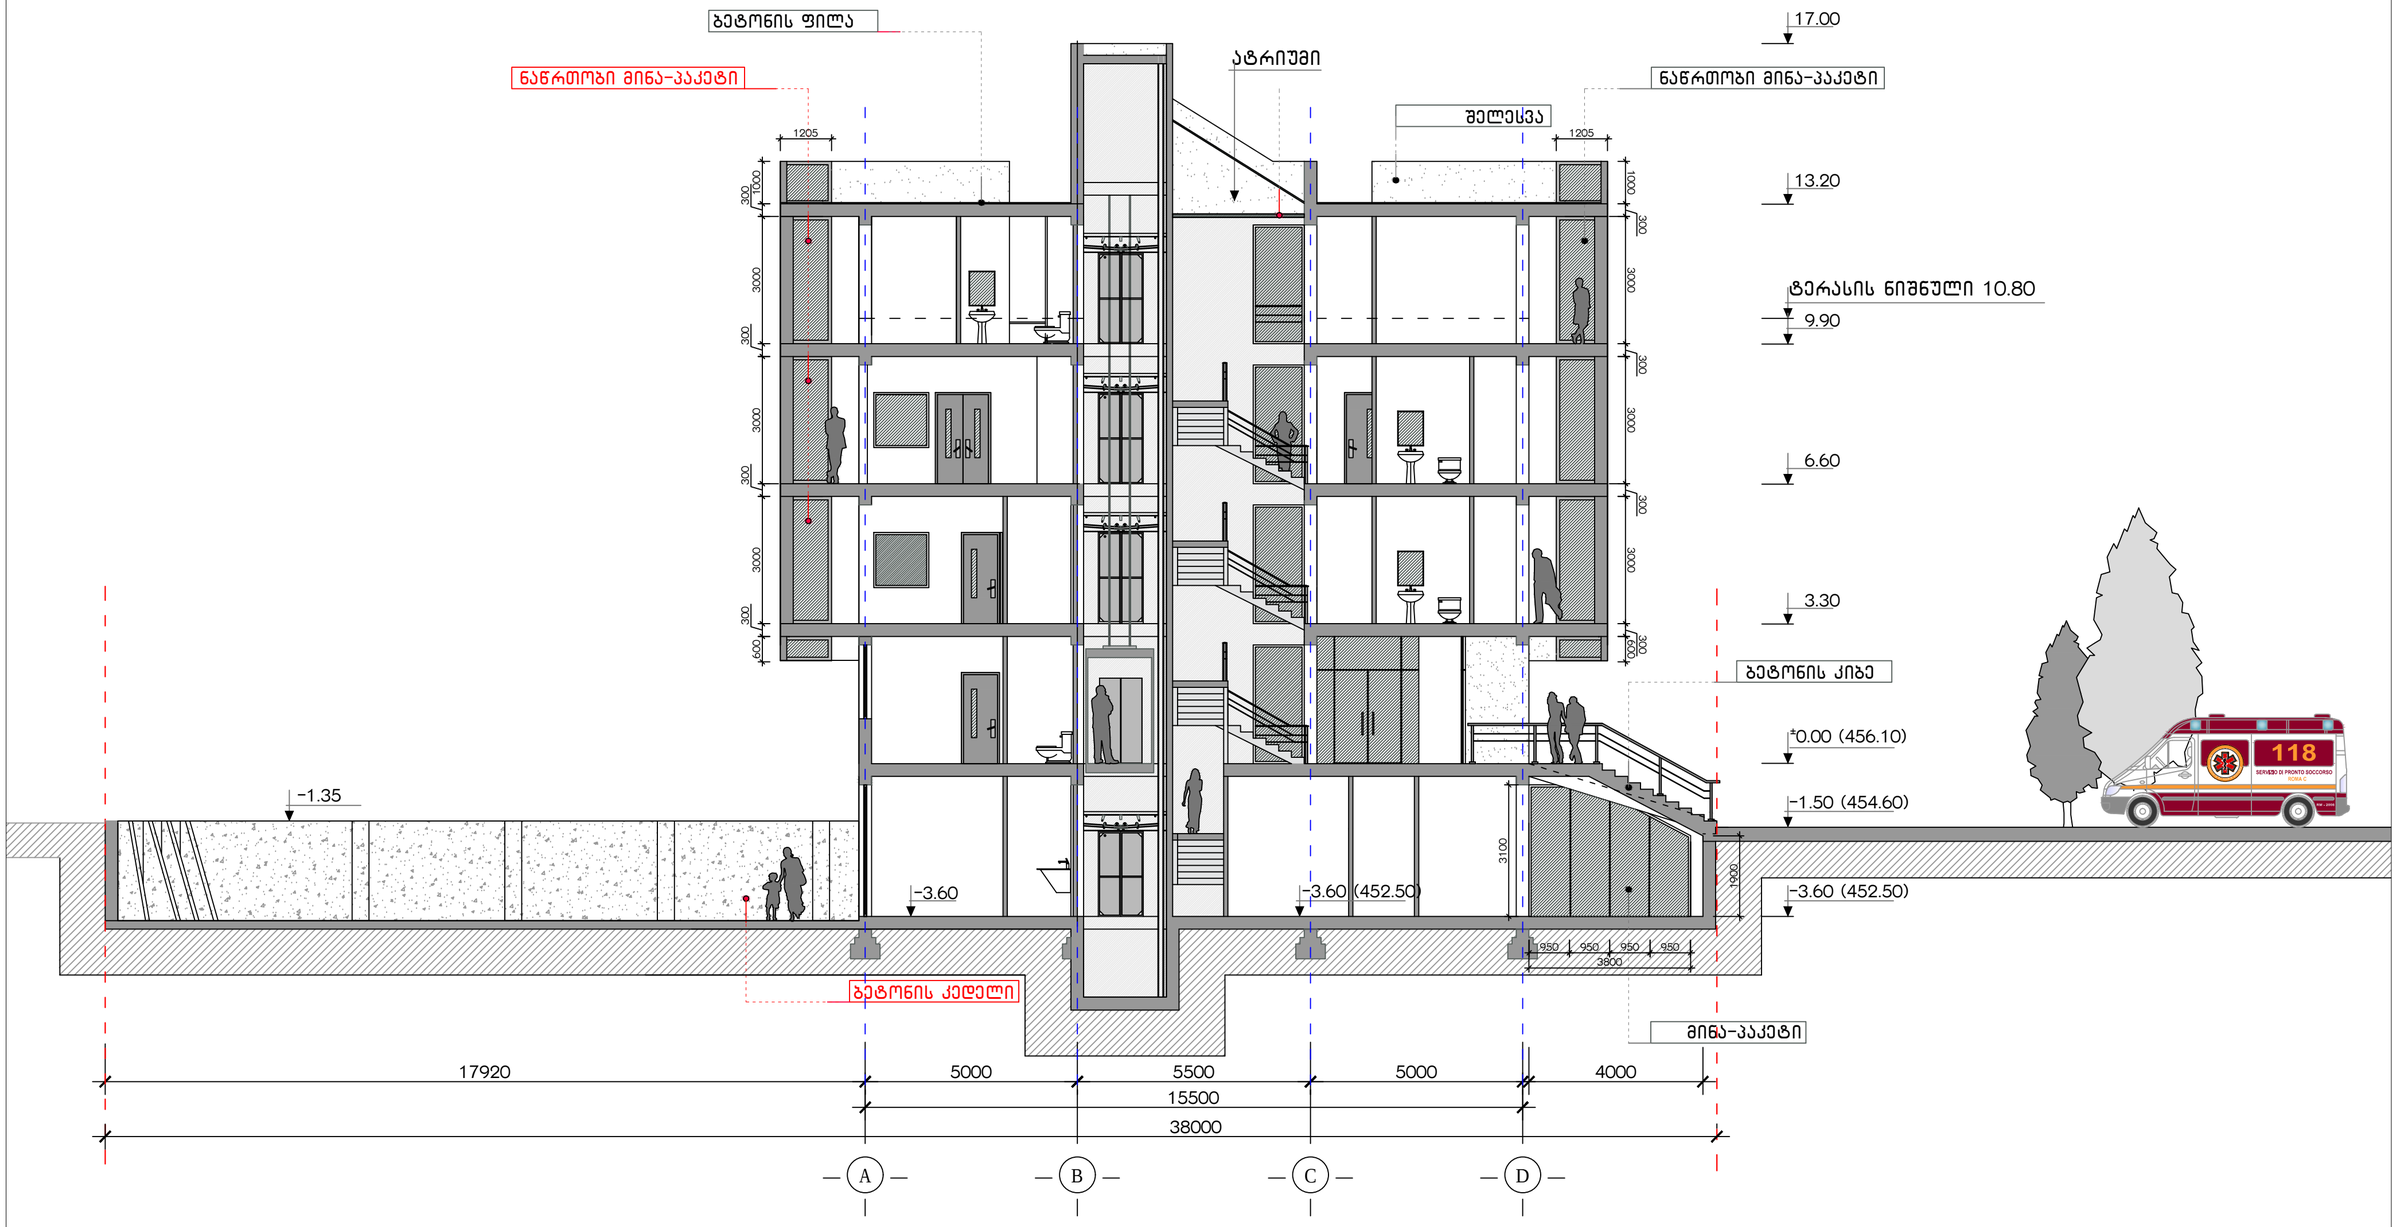

შენიშვნა: ჭრილი 1-1-ზე წითელი ფერით აღნიშნულია კორექტირება:

- მინა-ბლოკის შეცვლა ნაწრთობი მინა-პაკეტით ეზოს მხარეს (შესაძლებელი გახდა წითელი ხაზის გადაწევის გამო).
- ახალი ბეტონის ღობე $H = 2.25$მ. (განაპირობა ახალმა საკადასტრო საზღვრებმა).

ქ.თბილისი, დიდი დიღმის დასახლება. მრავალპროფილიანი ქირურგიული სტაციონარი			მასალა	2012
არქიტექტორი	ლ. მასხარაშვილი		ჭრილი 1-1 ღიობების ზომებით	
არქიტექტორი	ირ. მასხარაშვილი			
არქიტექტორი	თ. მანაგაძე		ფურც. №	მასშტაბი
კონსტრუქტორი	თ. ლაზარიაშვილი			1:100