ფასადი 1-4 მ. 1:100

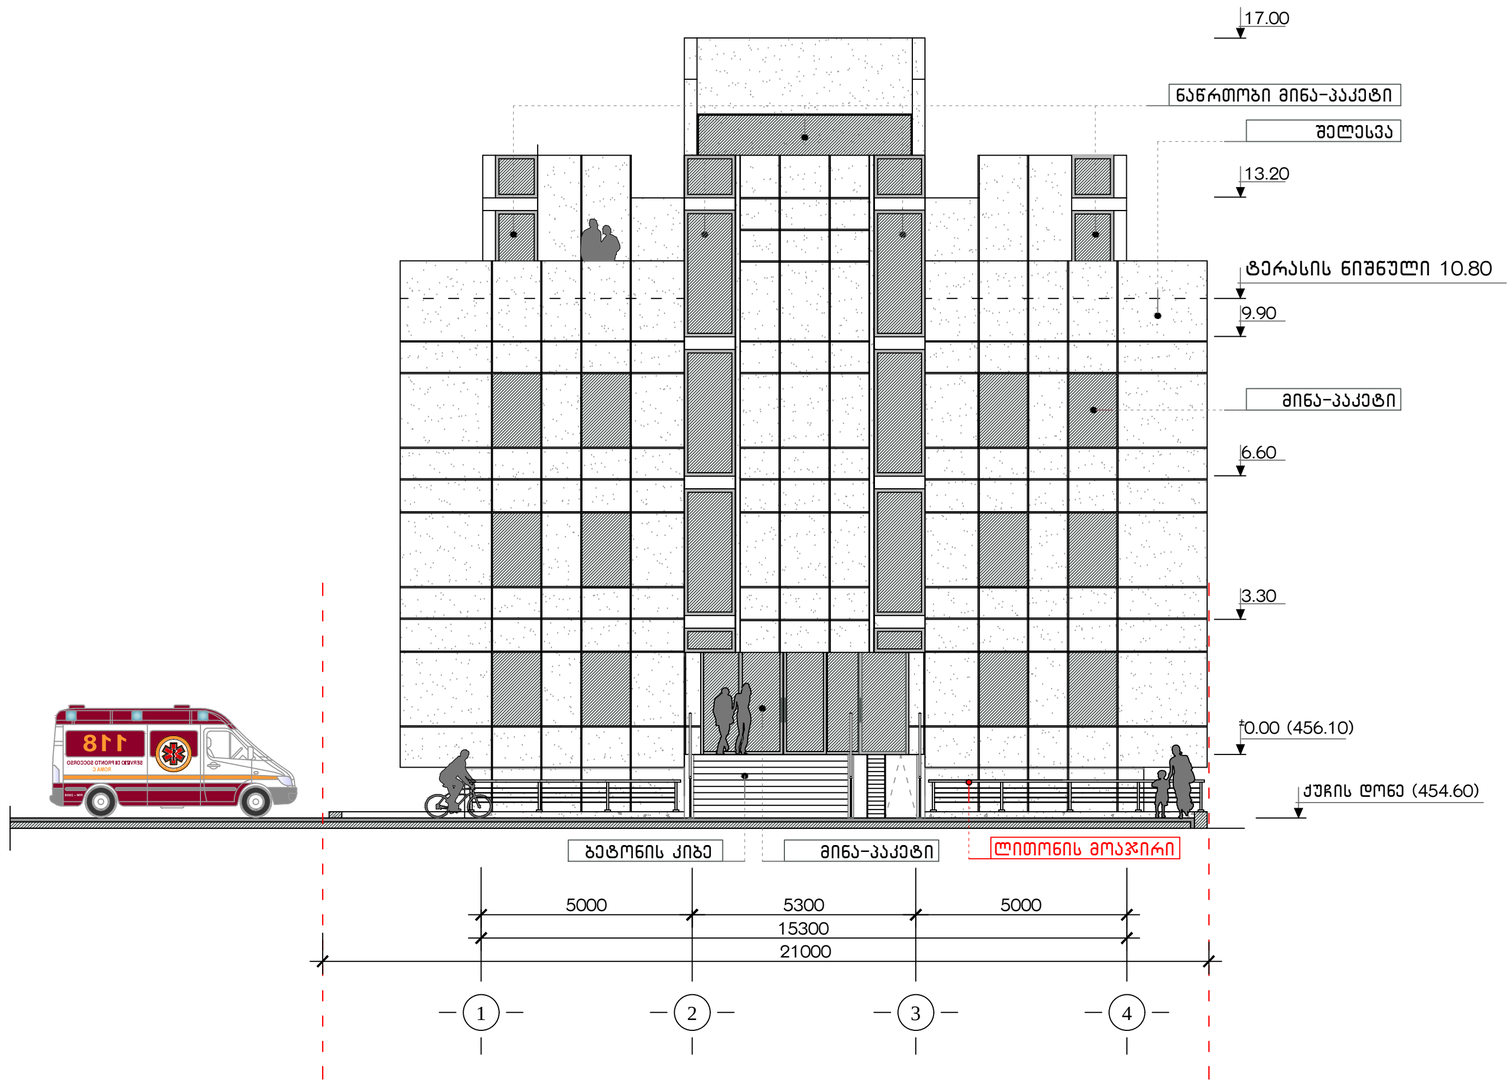

შენიშვნა: ფასადზე 1-4 წითელი ფერით აღნიშნულია კორექტირება:

- ბეტონის ბორდიურზე ლითონის მოაჯირების მოწყობა (H=0.75მ.)

ქ.თბილისი, დიდი დიღმის დასახლება. მრავალპროფილიანი ქირურგიული სტაციონარი			მასალა	2012
არქიტექტორი	ლ. მასხარაშვილი		ფასადი 1-4	
არქიტექტორი	ირ. მასხარაშვილი			
არქიტექტორი	თ. მანაგაძე		ფურც. №	მასშტაბი
კონსტრუქტორი	თ. ლაზარიაშვილი			1:100

ფასადი A-D მ. 1:100

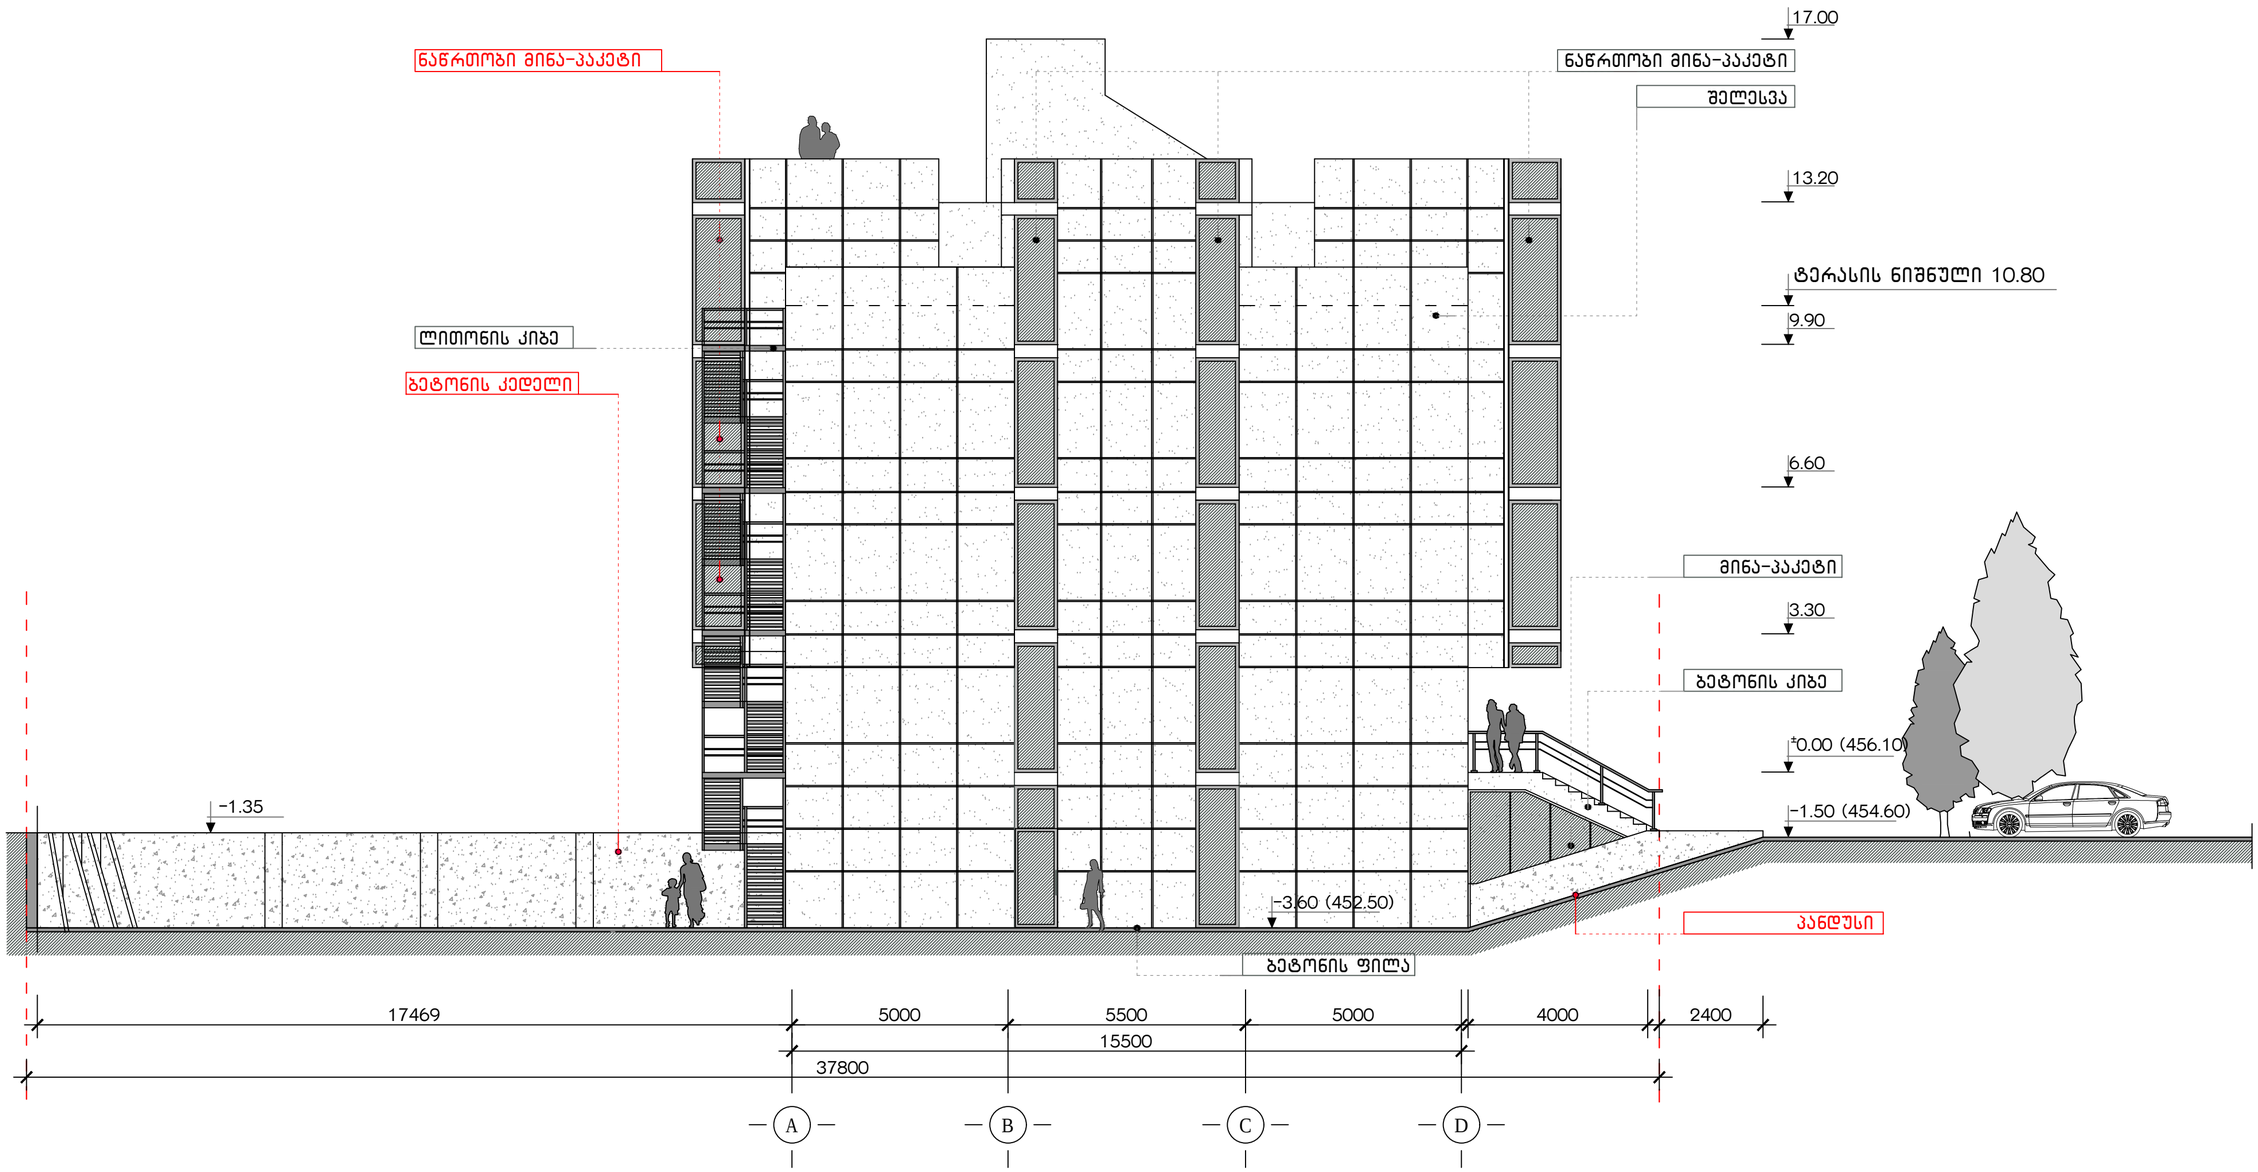

შენიშვნა: ფასადზე *A-D* წითელი ფერით აღნიშნულია კორექტირება:

- მინა-ბლოკის შეცვლა ნაწრთობი მინა-პაკეტით ეზოს მხარეს (შესაძლებელი გახდა წითელი ხაზის გადაწევის გამო).
- ახალი ბეტონის ღობე *H= 2.25*მ. (განაპირობა ახალმა საქადასტრო საზღვრებმა).
- პანდუსის მოწყობა (წითელი ხაზის გადაწევის გამო შესაძლებელი გახდა ტერიტორიაზე ავტომანქანით ჩასვლა)

ქ.თბილისი, დიდი დიღმის დასახლება. მრავალპროფილიანი ქირურგიული სტაციონარი			მასალა	2012
არქიტექტორი	ლ. მასხარაშვილი		ფასადი A-D	
არქიტექტორი	ირ. მასხარაშვილი			
არქიტექტორი	თ. მანაგაძე		ფურც. №	მასშტაბი 1:100
კონსტრუქტორი	თ. ლაზარიაშვილი			

ფასადი 4-1 მ. 1:100

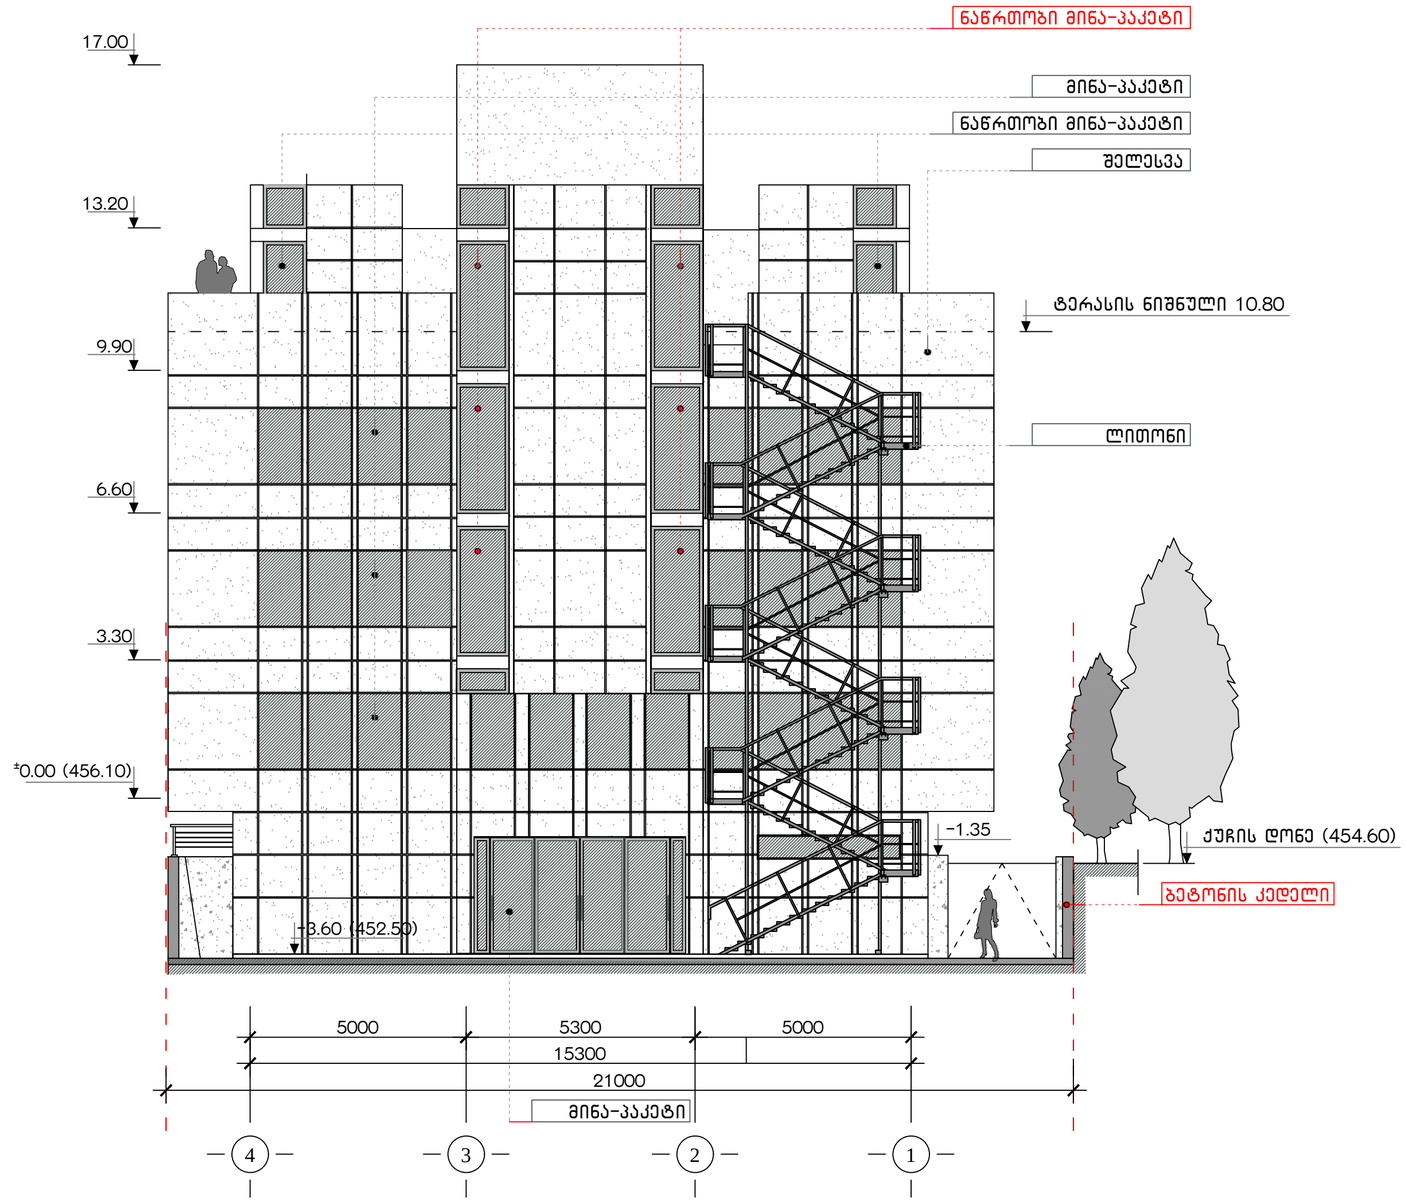

შენიშვნა: ფასადზე 4-1 წითელი ფერით აღნიშნულია კორექტირება:

- მინა-ბლოკის შეცვლა ნაწრთობი მინა-პაკეტით (შესაძლებელი გახდა წითელი ხაზის გადაწევის გამო).
- ახალი ბეტონის ღობე $H=$ 2.25მ. (განაპირობა ახალმა საკადასტრო საზღვრებმა).

ქ.თბილისი, დიდი დიღმის დასახლება. მრავალპროფილიანი ქირურგიული სტაციონარი			მასალა		2012
არქიტექტორი	ლ. მასხარაშვილი		ფასადი 4-1		
არქიტექტორი	ირ. მასხარაშვილი				
არქიტექტორი	თ. მანაგაძე		ფურც. №	მასშტაბი	
კონსტრუქტორი	თ. ლაზარიაშვილი			1:100	

ფასადი D-A მ. 1:100

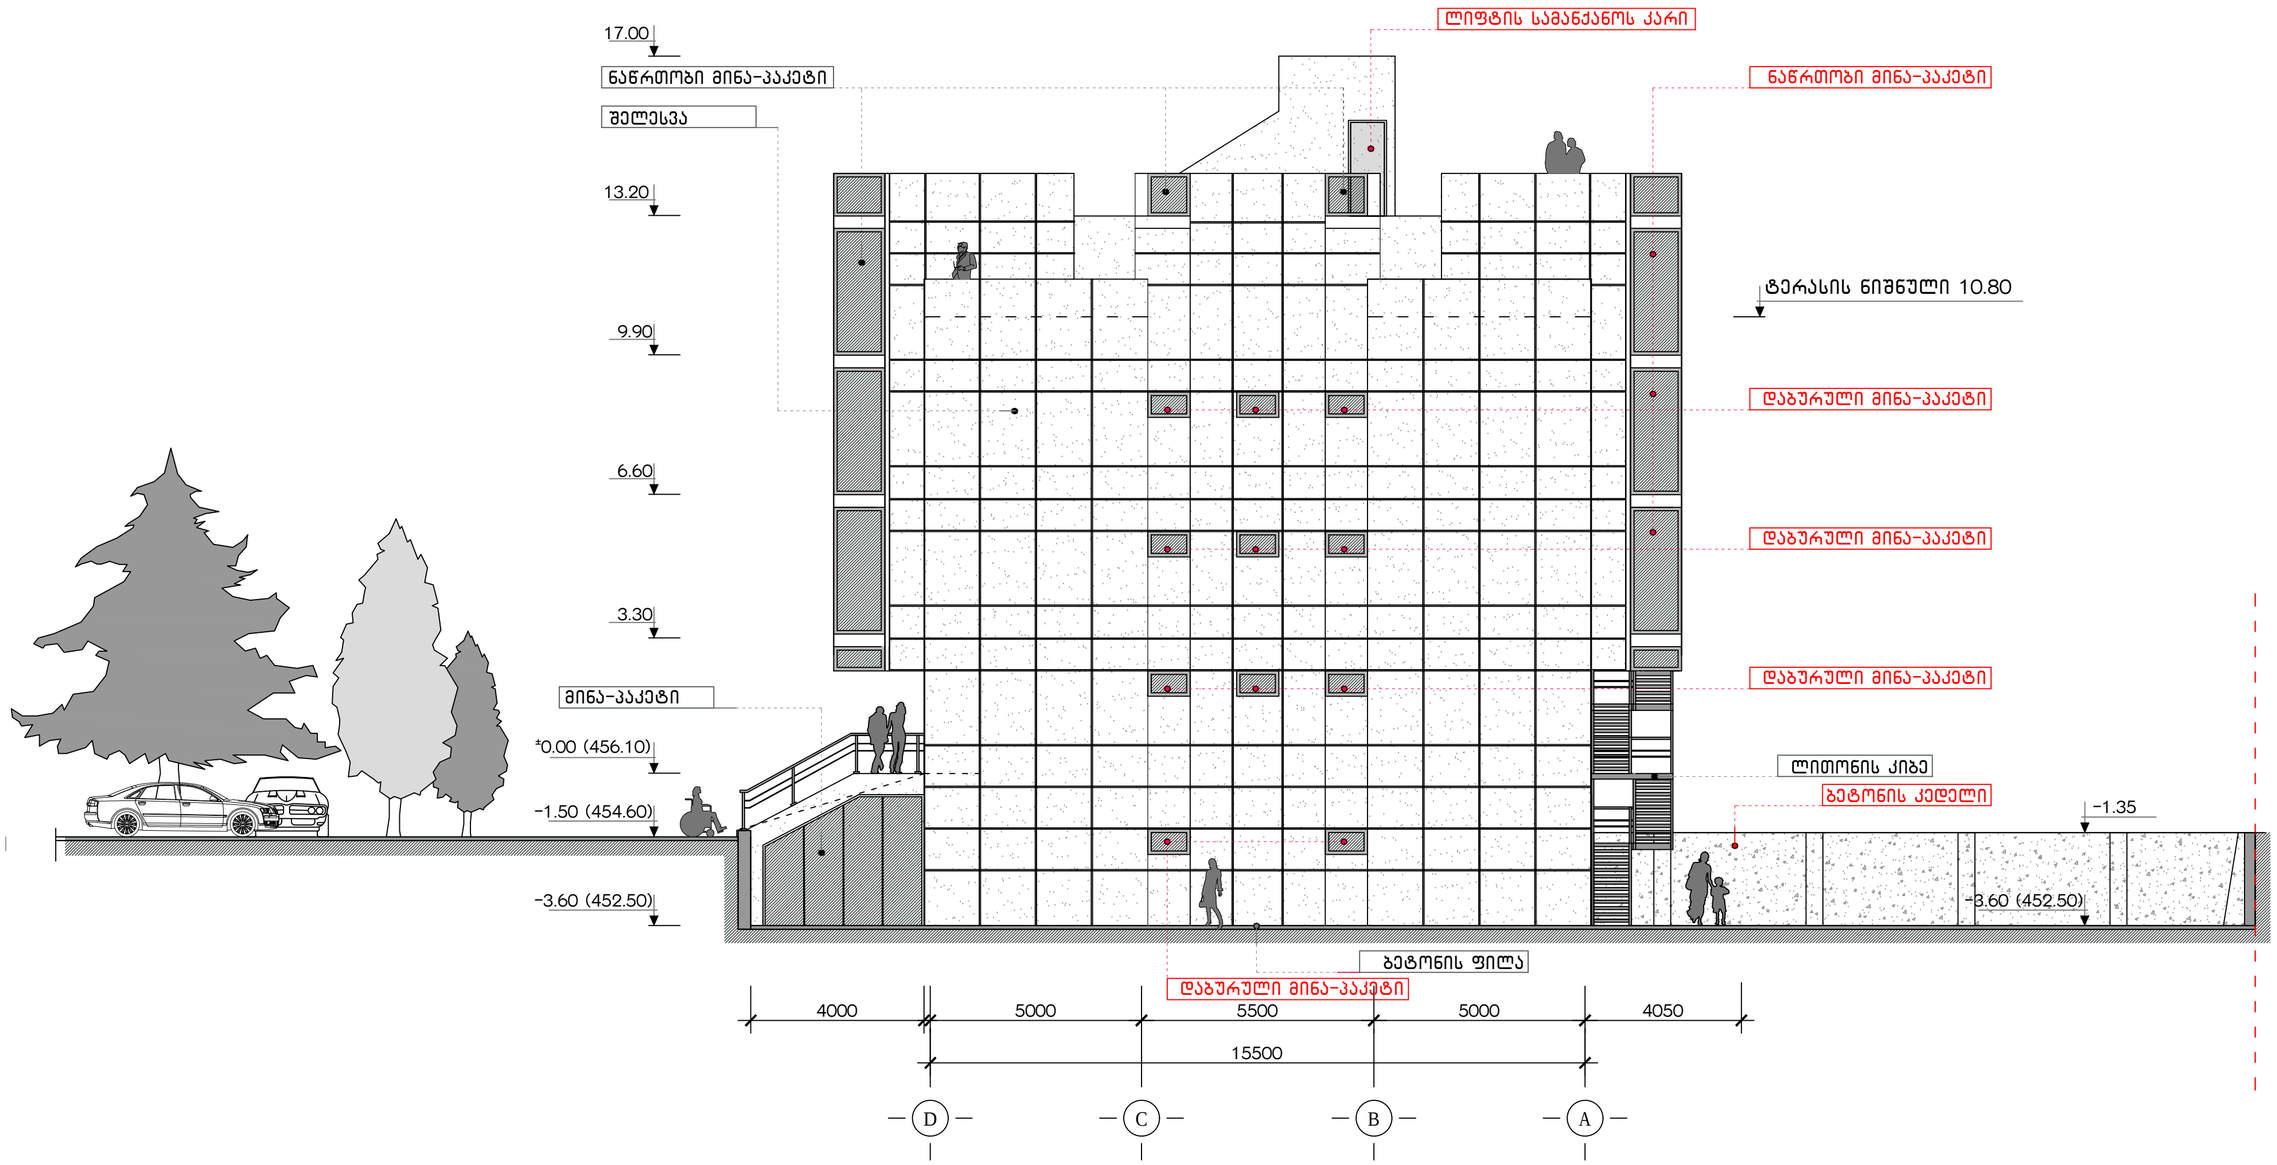

შენიშვნა: ფასადზე *D-A* ნითელი ფერით აღნიშნულია კორექტირება:

- მინა-ბლოკის მასალის შეცვლა ფრამუგებში დაბურული – გაუმჭვირვალე მინით (ფრამუგები არ იღება, წარმოადგენს მხოლოდ სინათლის წყაროს).
- მინა-ბლოკის შეცვლა ნაწრთობი მინა-პაკეტით ეზოს მხარეს (შესაძლებელი გახდა წითელი ხაზის გადაწევის გამო).
- ახალი ბეტონის ღობე *H*= 2.25მ. (განაპირობა ახალმა საკადასტრო საზღვრებმა).
- ლიფტის სამანქანოს კარმა გადაინაცვლა ფასადი 4-1-დან ფასად *D-A*-ზე.

ქ.თბილისი, დიდი დიღმის დასახლება. მრავალპროფილიანი ქირურგიული სტაციონარი			მასალა	2012
არქიტექტორი	ლ. მასხარაშვილი		ფასადი D-A	
არქიტექტორი	ირ. მასხარაშვილი			
არქიტექტორი	თ. მანგაძე		ფურც. №	მასშტაბი
კონსტრუქტორი	თ. ლაზარიაშვილი			1:100

ფასადი 1-4 (ღიობების ზომებით) მ. 1:100

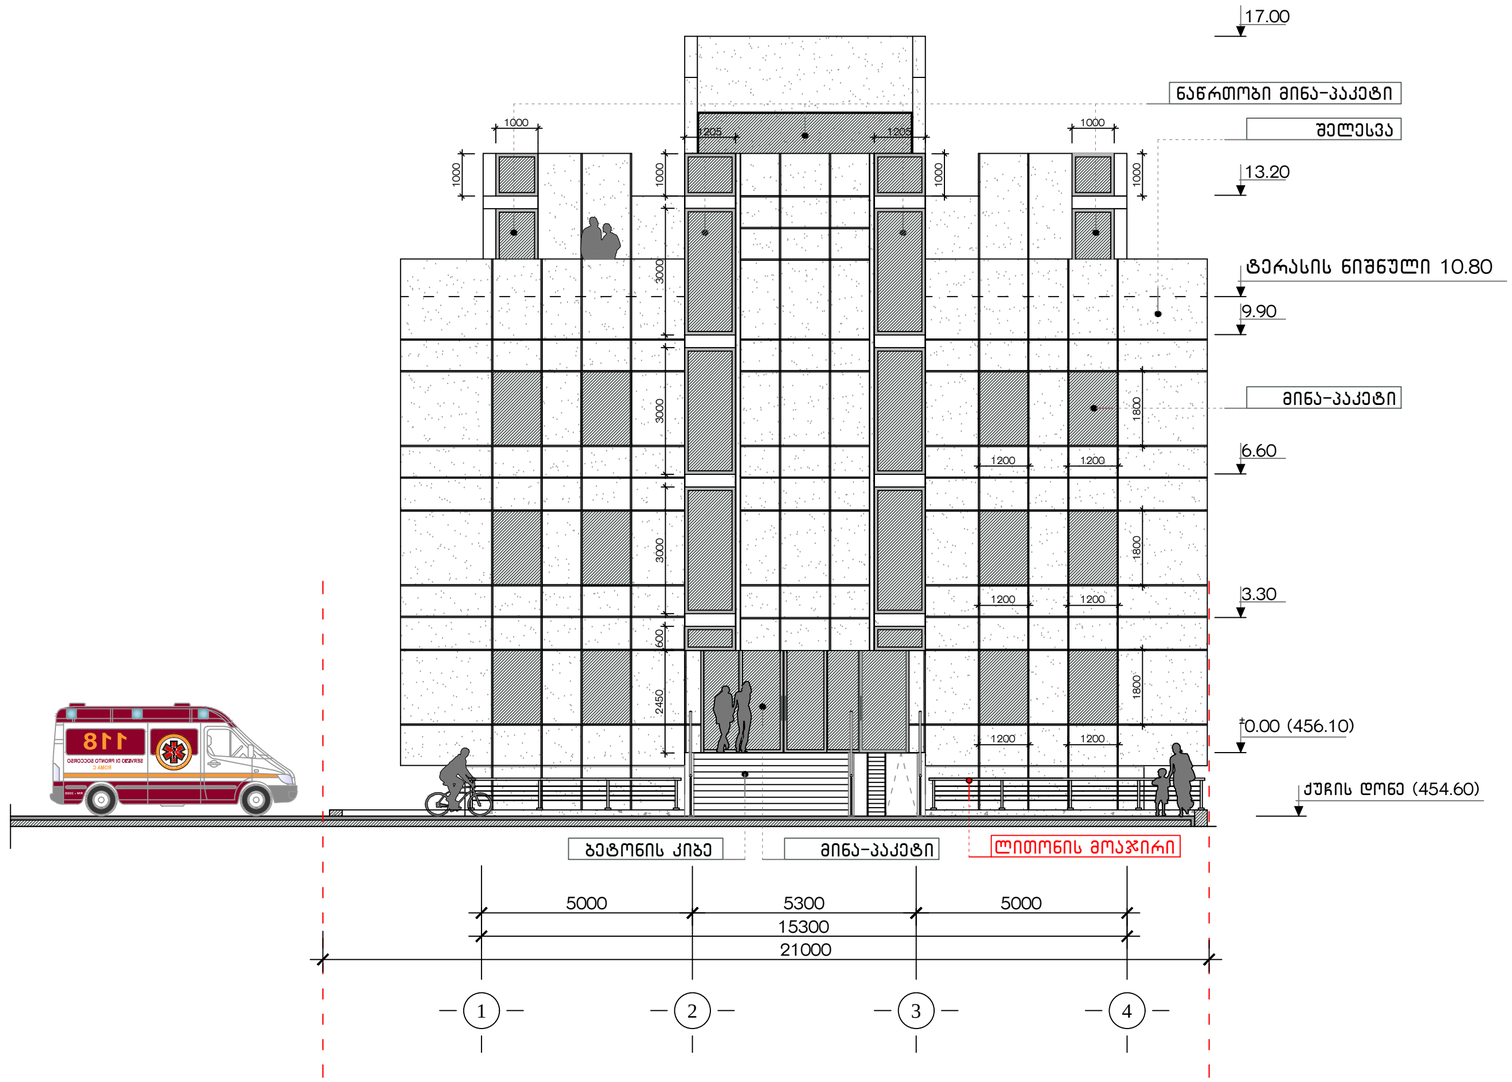

შენიშვნა: ფასადზე 1-4 წითელი ფერით აღნიშნულია კორექტირება:

- ბეტონის ბორდიურზე ლითონის მოაჯირების მოწყობა (H=0.75მ.)

ქ.თბილისი, დიდი დიღმის დასახლება. მრავალპროფილიანი ქირურგიული სტაციონარი			მასალა	2012
არქიტექტორი	ლ. მასხარაშვილი		ფასადი 1-4 ღიობების ზომებით	
არქიტექტორი	ირ. მასხარაშვილი			
არქიტექტორი	თ. მანაგაძე		ფურც. №	მასშტაბი
კონსტრუქტორი	თ. ლაზარიაშვილი			1:100

ფასადი (ღიობების ზომებით) A-D მ. 1:100

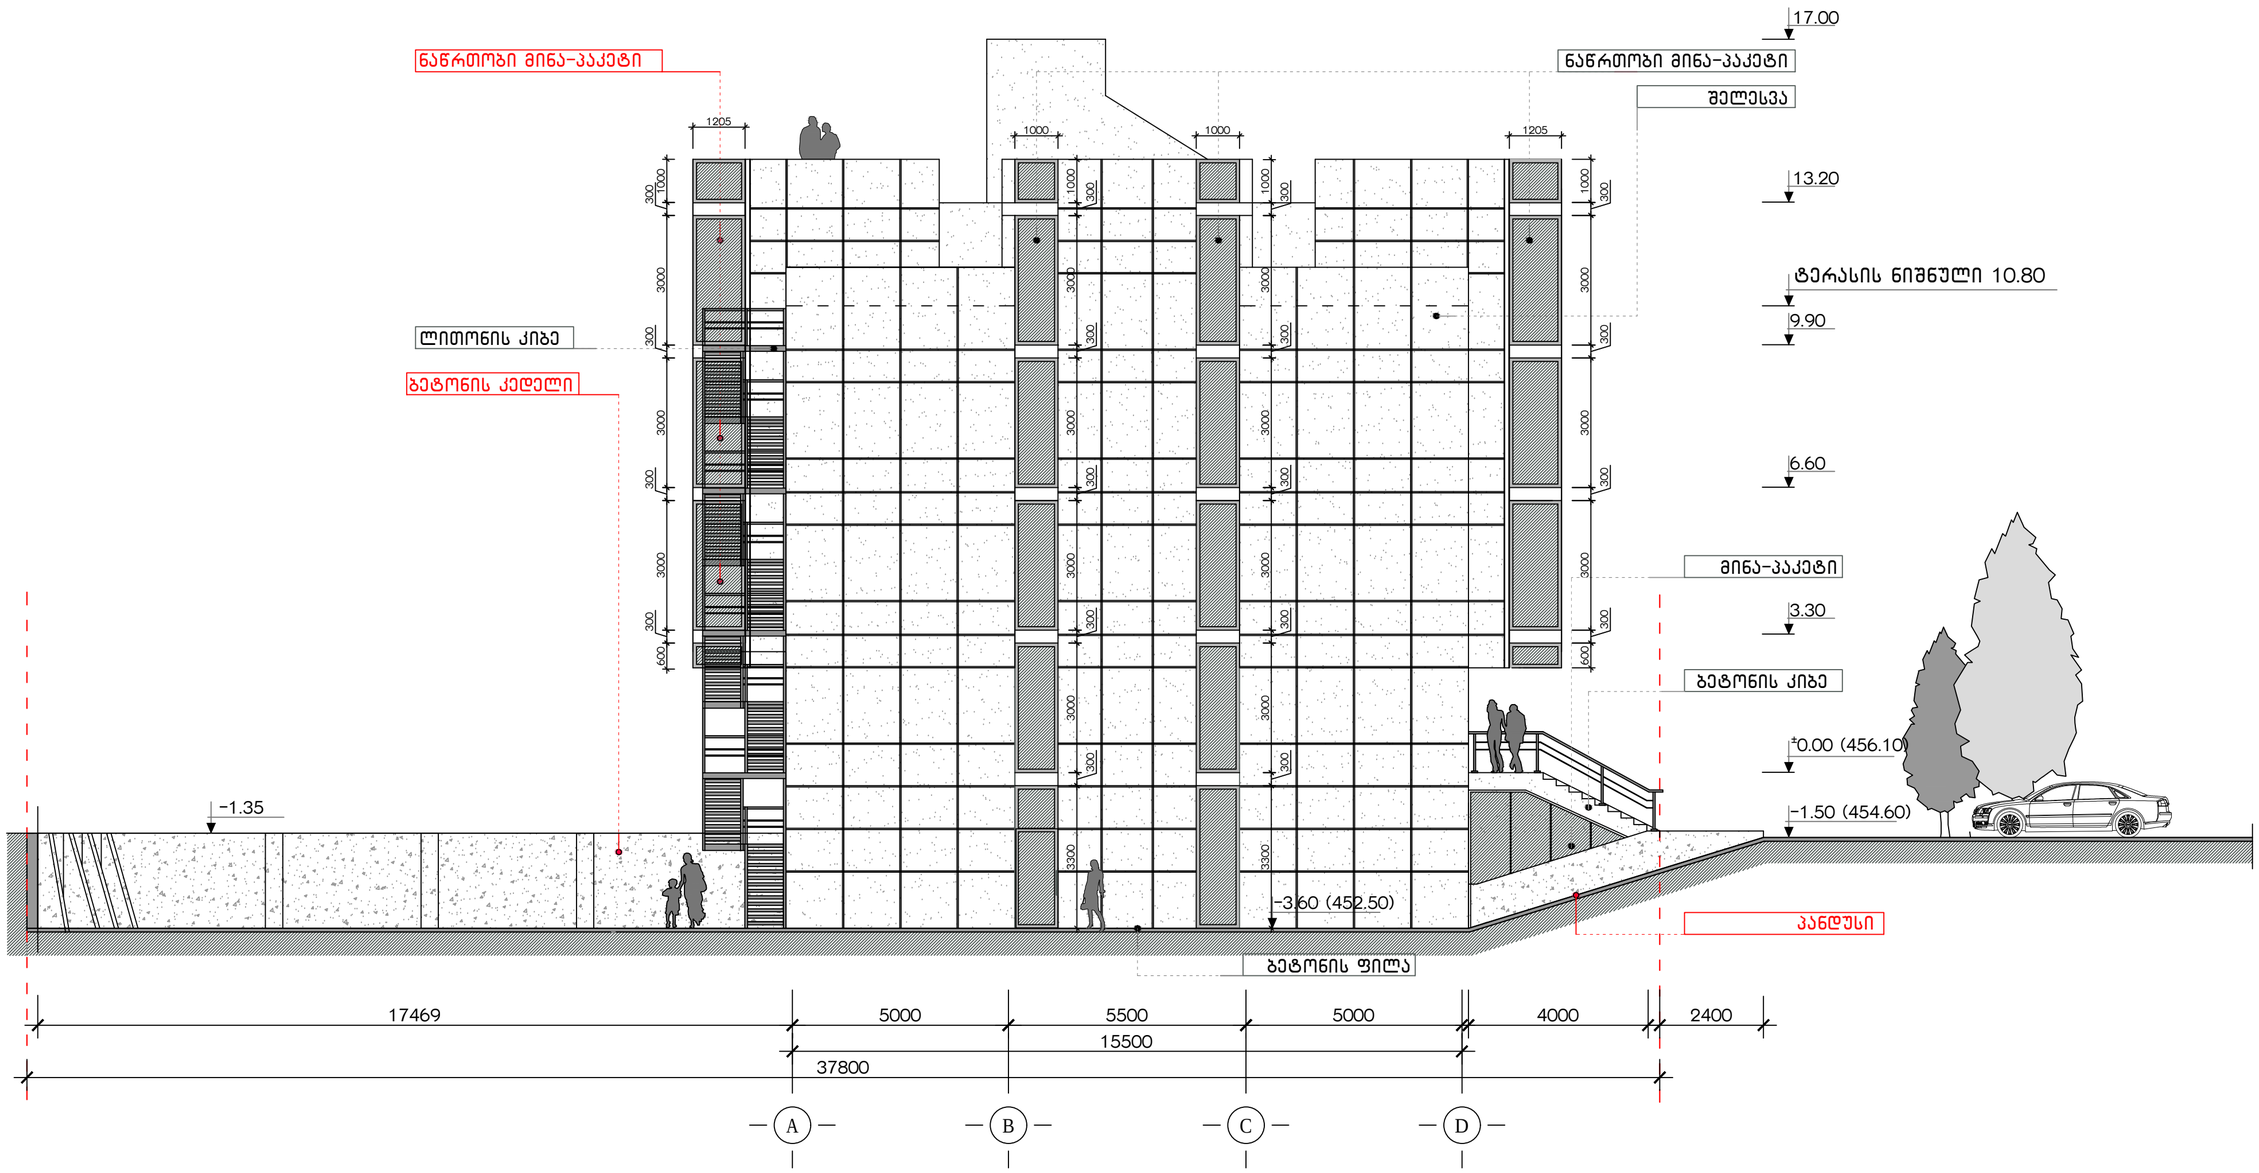

შენიშვნა: ფასადზე *A-D* წითელი ფერით აღნიშნულია კორექტირება:

- მინა-ბლოკის შეცვლა ნაწრთობი მინა-პაკეტით ეზოს მხარეს (შესაძლებელი გახდა წითელი ხაზის გადაწევის გამო).
- ახალი ბეტონის ღობე *H*= 2.25მ. (განაპირობა ახალმა საკადასტრო საზღვრებმა).
- პანდუსის მოწყობა (წითელი ხაზის გადაწევის გამო შესაძლებელი გახდა ტერიტორიაზე ავტომანქანით ჩასვლა)

ქ.თბილისი, დიდი დიღმის დასახლება. მრავალპროფილიანი ქირურგიული სტაციონარი			მასალა		2012
არქიტექტორი	ლ. მასხარაშვილი		ფასადი A-D ღიობების ზომებით		
არქიტექტორი	ირ. მასხარაშვილი				
არქიტექტორი	თ. მანაბაძე		ფურც. №	მასშტაბი	
კონსტრუქტორი	თ. ლაზარიაშვილი			1:100	

ფასადი 4-1 (ღიობების ზომებით) მ. 1:100

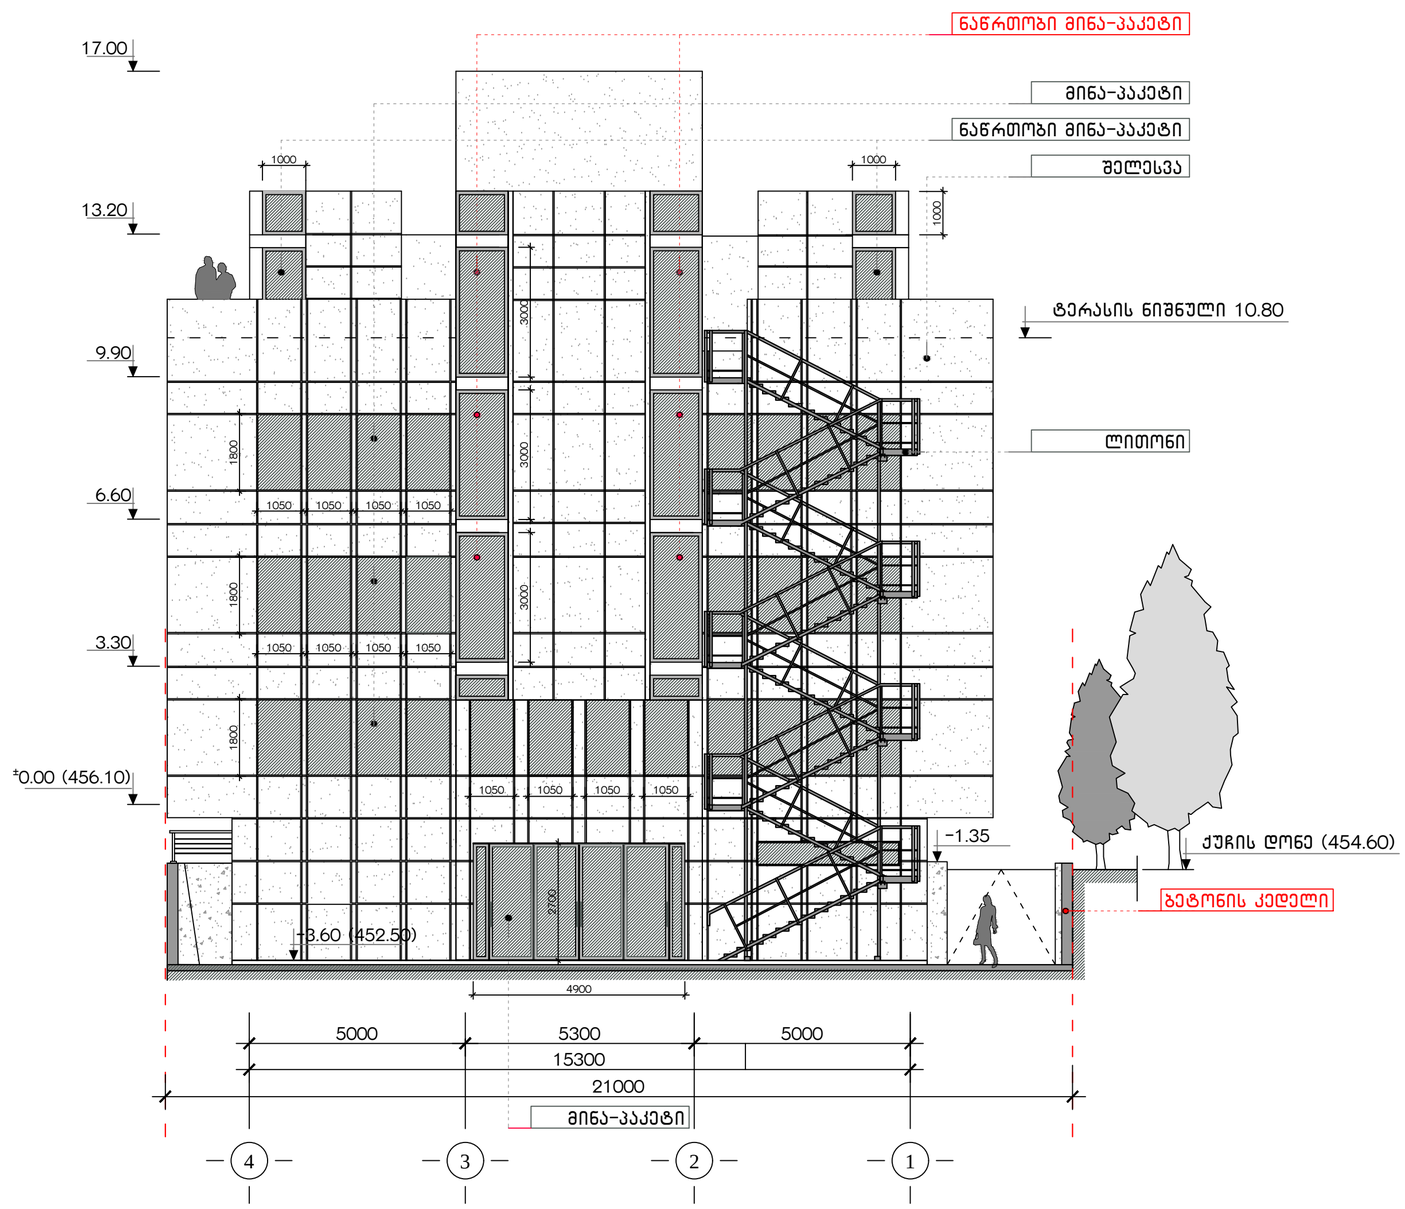

შენიშვნა: ფასადზე 4-1 წითელი ფერით აღნიშნულია კორექტირება:

- მინა-ბლოკის შეცვლა ნაწრთობი მინა-პაკეტით (შესაძლებელი გახდა წითელი ხაზის გადაწევის გამო).
- ახალი ბეტონის ღობე $H=$ 2.25მ. (განაპირობა ახალმა საკადასტრო საზღვრებმა).

ქ.თბილისი, დიდი დიღმის დასახლება. მრავალპროფილიანი ქირურგიული სტაციონარი			მასალა	2012
არქიტექტორი	ლ. მასხარაშვილი		ფასადი 4-1 ღიობების ზომებით	
არქიტექტორი	ირ. მასხარაშვილი			
არქიტექტორი	თ. მანაგაძე		ფურც. №	მასშტაბი
კონსტრუქტორი	თ. ლაზარიაშვილი			1:100

ფასადი D-A (ღიობების ზომებით) მ. 1:100

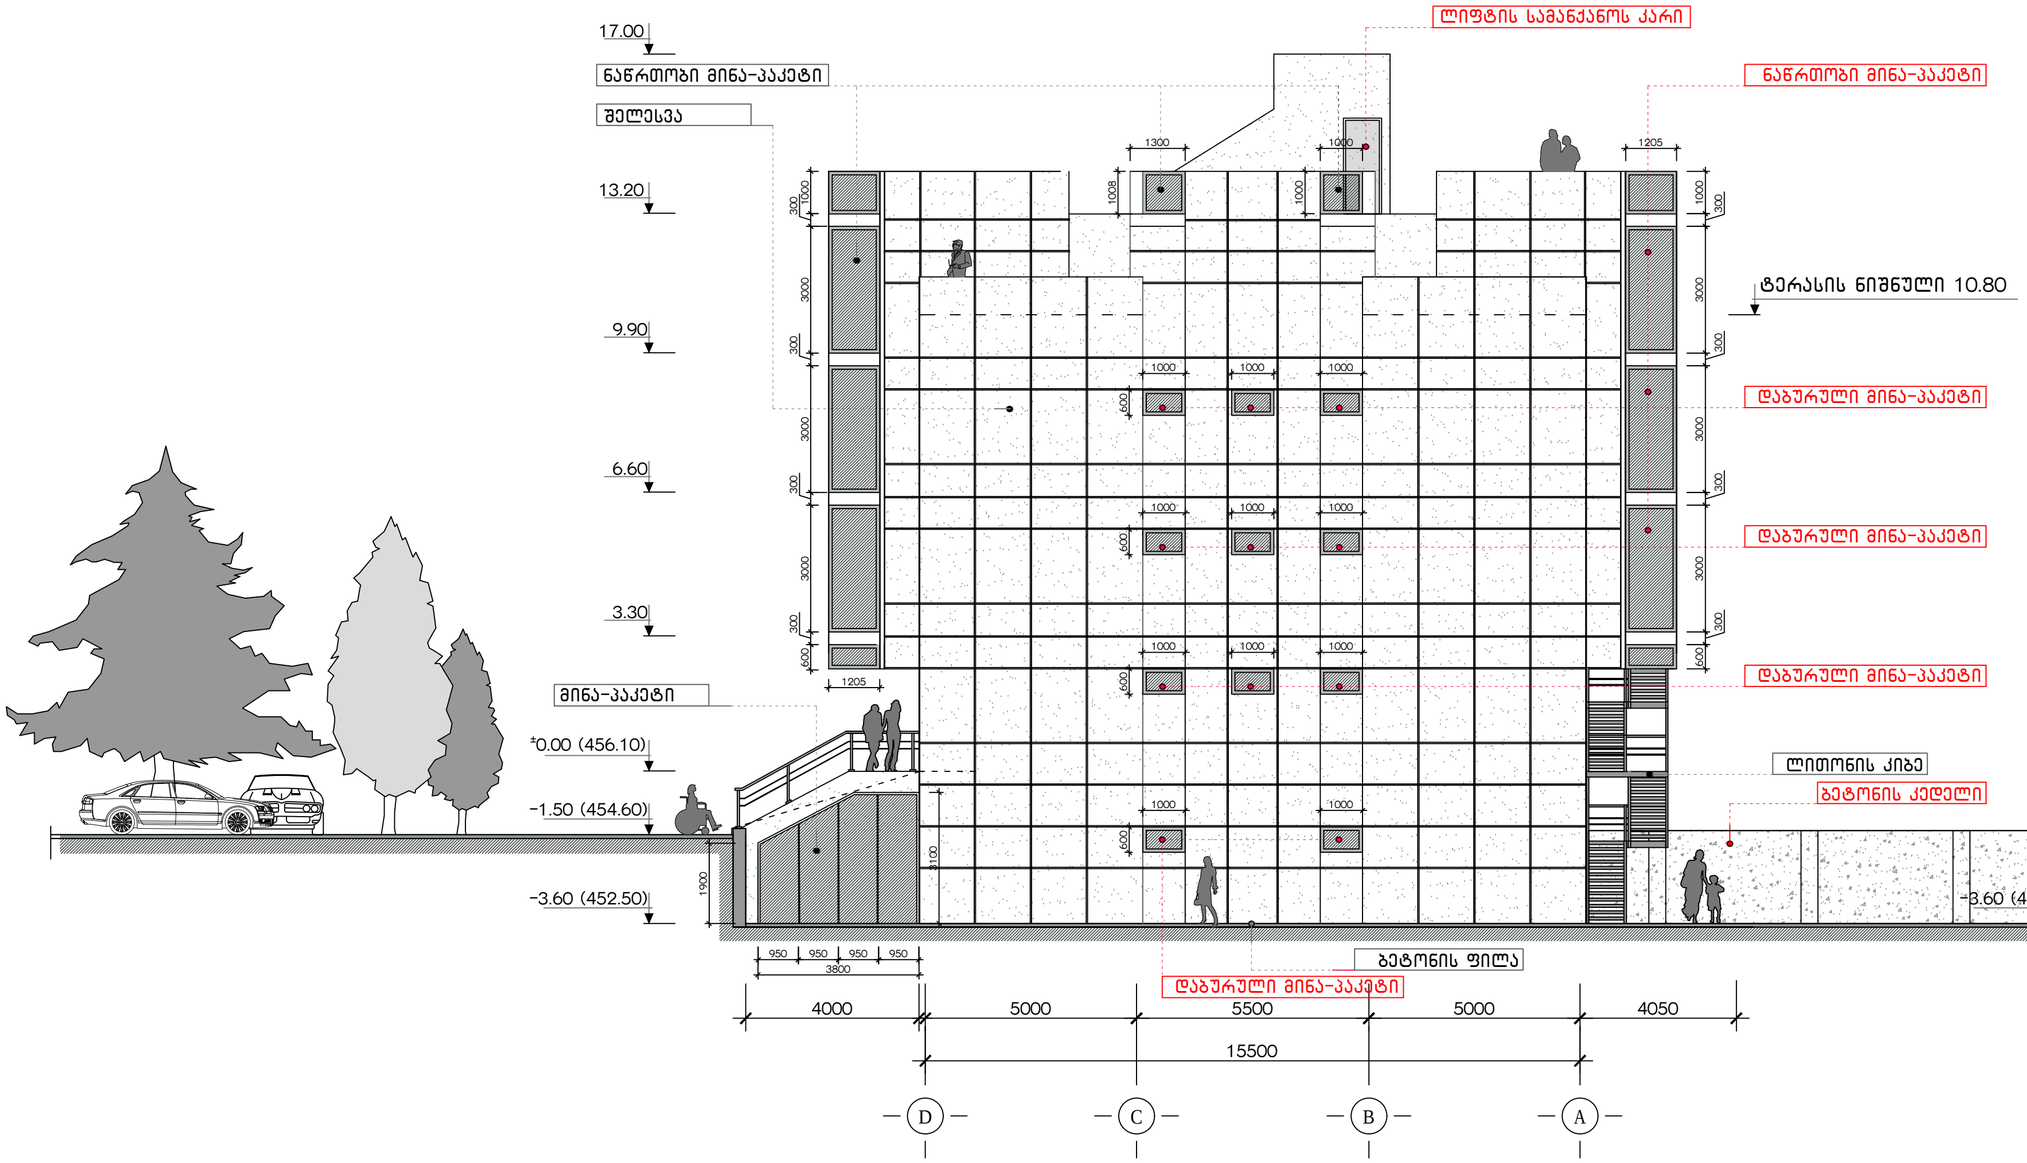

შენიშვნა: ფასადზე *D-A* წითელი ფერით აღნიშნულია კორექტირება:

- მინა-ბლოკის მასალის შეცვლა ფრამუგებში დაბურული – გაუმჭვირვალე მინით (ფრამუგები არ იღება, წარმოადგენს მხოლოდ სინათლის წყაროს).
- მინა-ბლოკის შეცვლა ნაწრთობი მინა-პაკეტით ეზოს მხარეს (შესაძლებელი გახდა წითელი ხაზის გადაწევის გამო).
- ახალი ბეტონის ღობე H= 2.25მ. (განაპირობა ახალმა საკადასტრო საზღვრებმა).
- ლიფტის სამანქანოს კარმა გადაინაცვლა ფასადი 1-4-დან ფასად *D-A*-ზე.

ქ.თბილისი, დიდი დიღმის დასახლება. მრავალპროფილიანი ქირურგიული სტაციონარი			მასალა	2012
არქიტექტორი	ლ. მასხარაშვილი		ფასადი D-A ღიობების ზომებით	
არქიტექტორი	ირ. მასხარაშვილი			
არქიტექტორი	თ. მანაგაძე		ფურც. №	მასშტაბი
კონსტრუქტორი	თ. ლაზარიაშვილი			1:100