
სადემონტაჟო ღობის მონაკვეთი
SARAJISHVILI

N

გეგმა
1:50

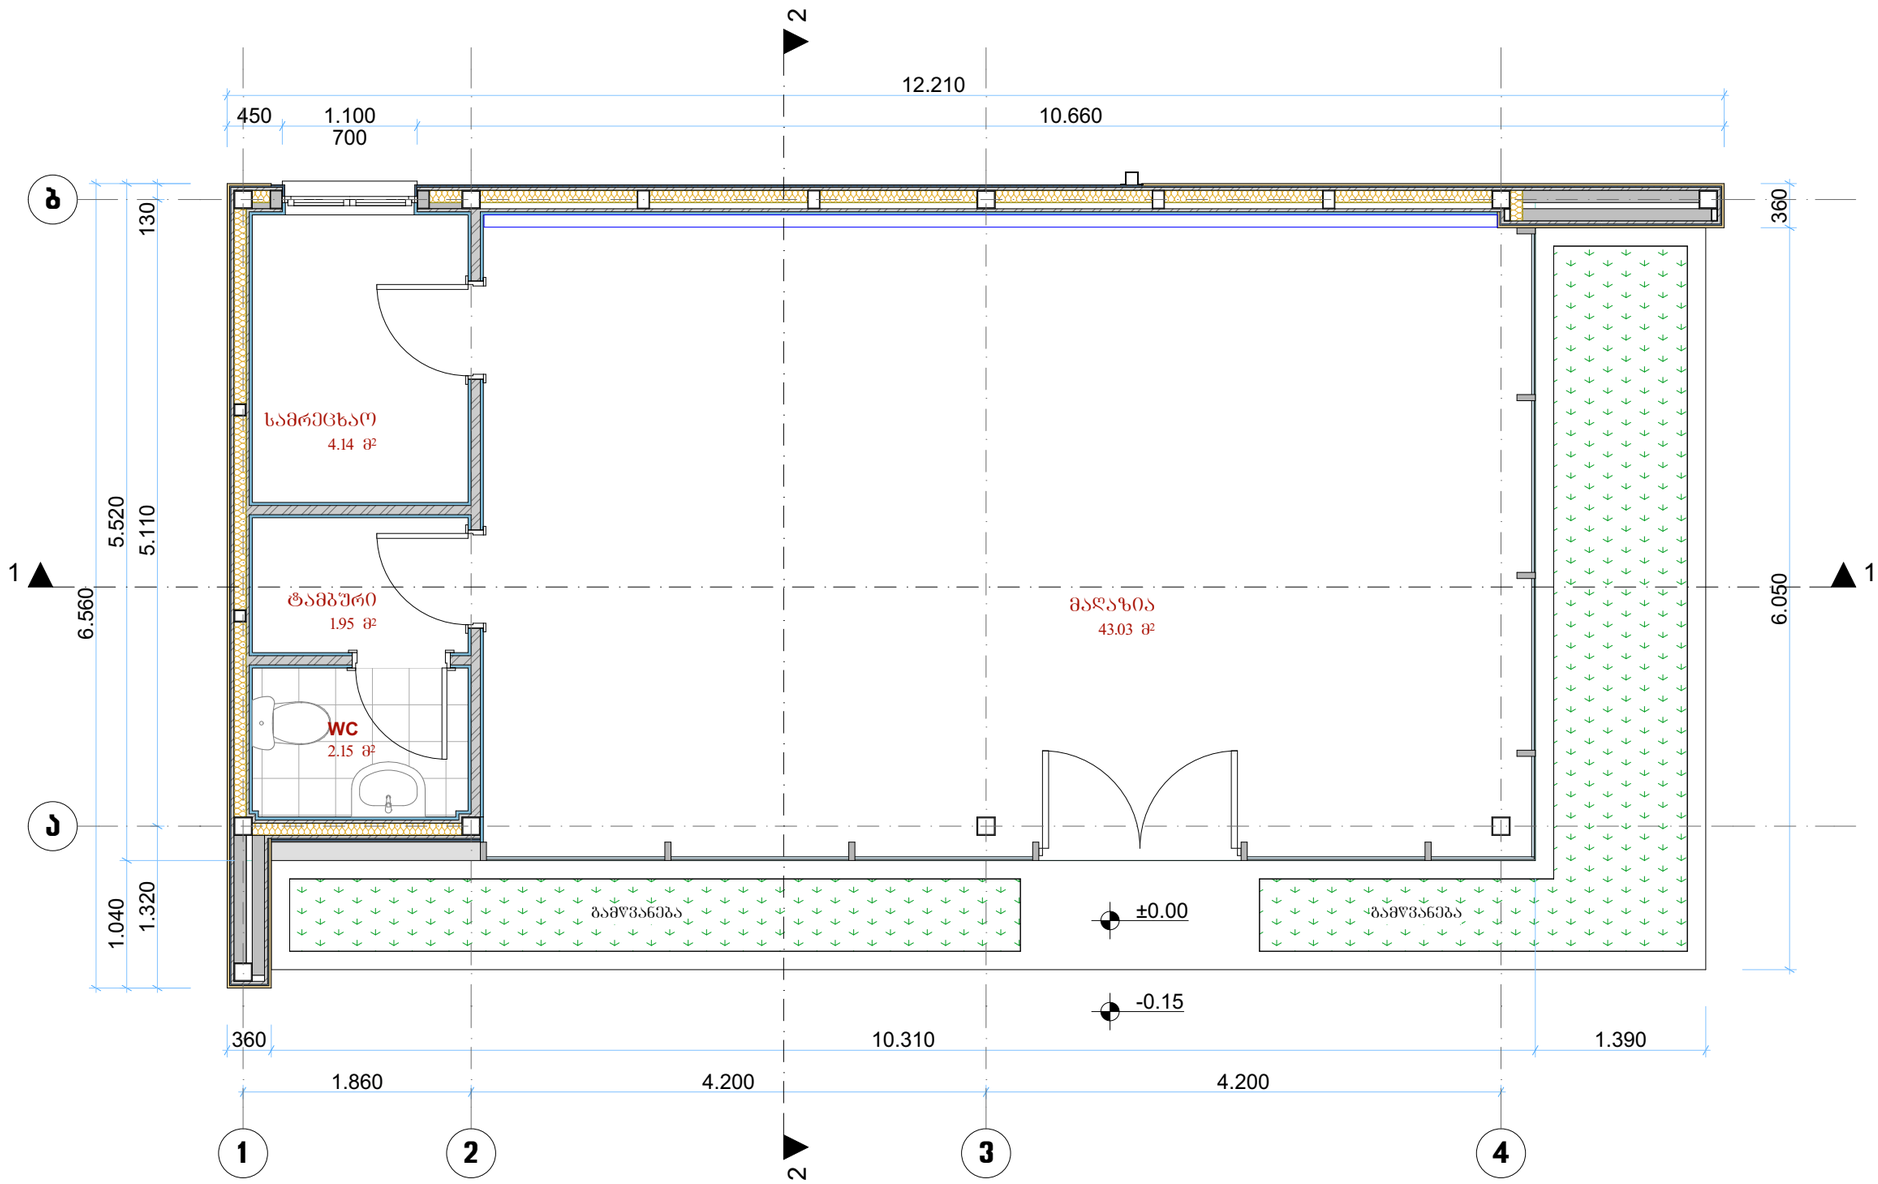
2
12.210
450
1.100
700
10.660
ბ
130
360
სამრეცხაო
4.14 მ²
5.520
5.110
1
1
6.560
ტამბური
1.95 მ²
მაღაზია
43.03 მ²
6.050
WC
2.15 მ²
ა
1.040
1.320
ბამწვანება
±0.00
ბამწვანება
-0.15
360
10.310
1.390
1.860
4.200
4.200
1
2
3
4
2

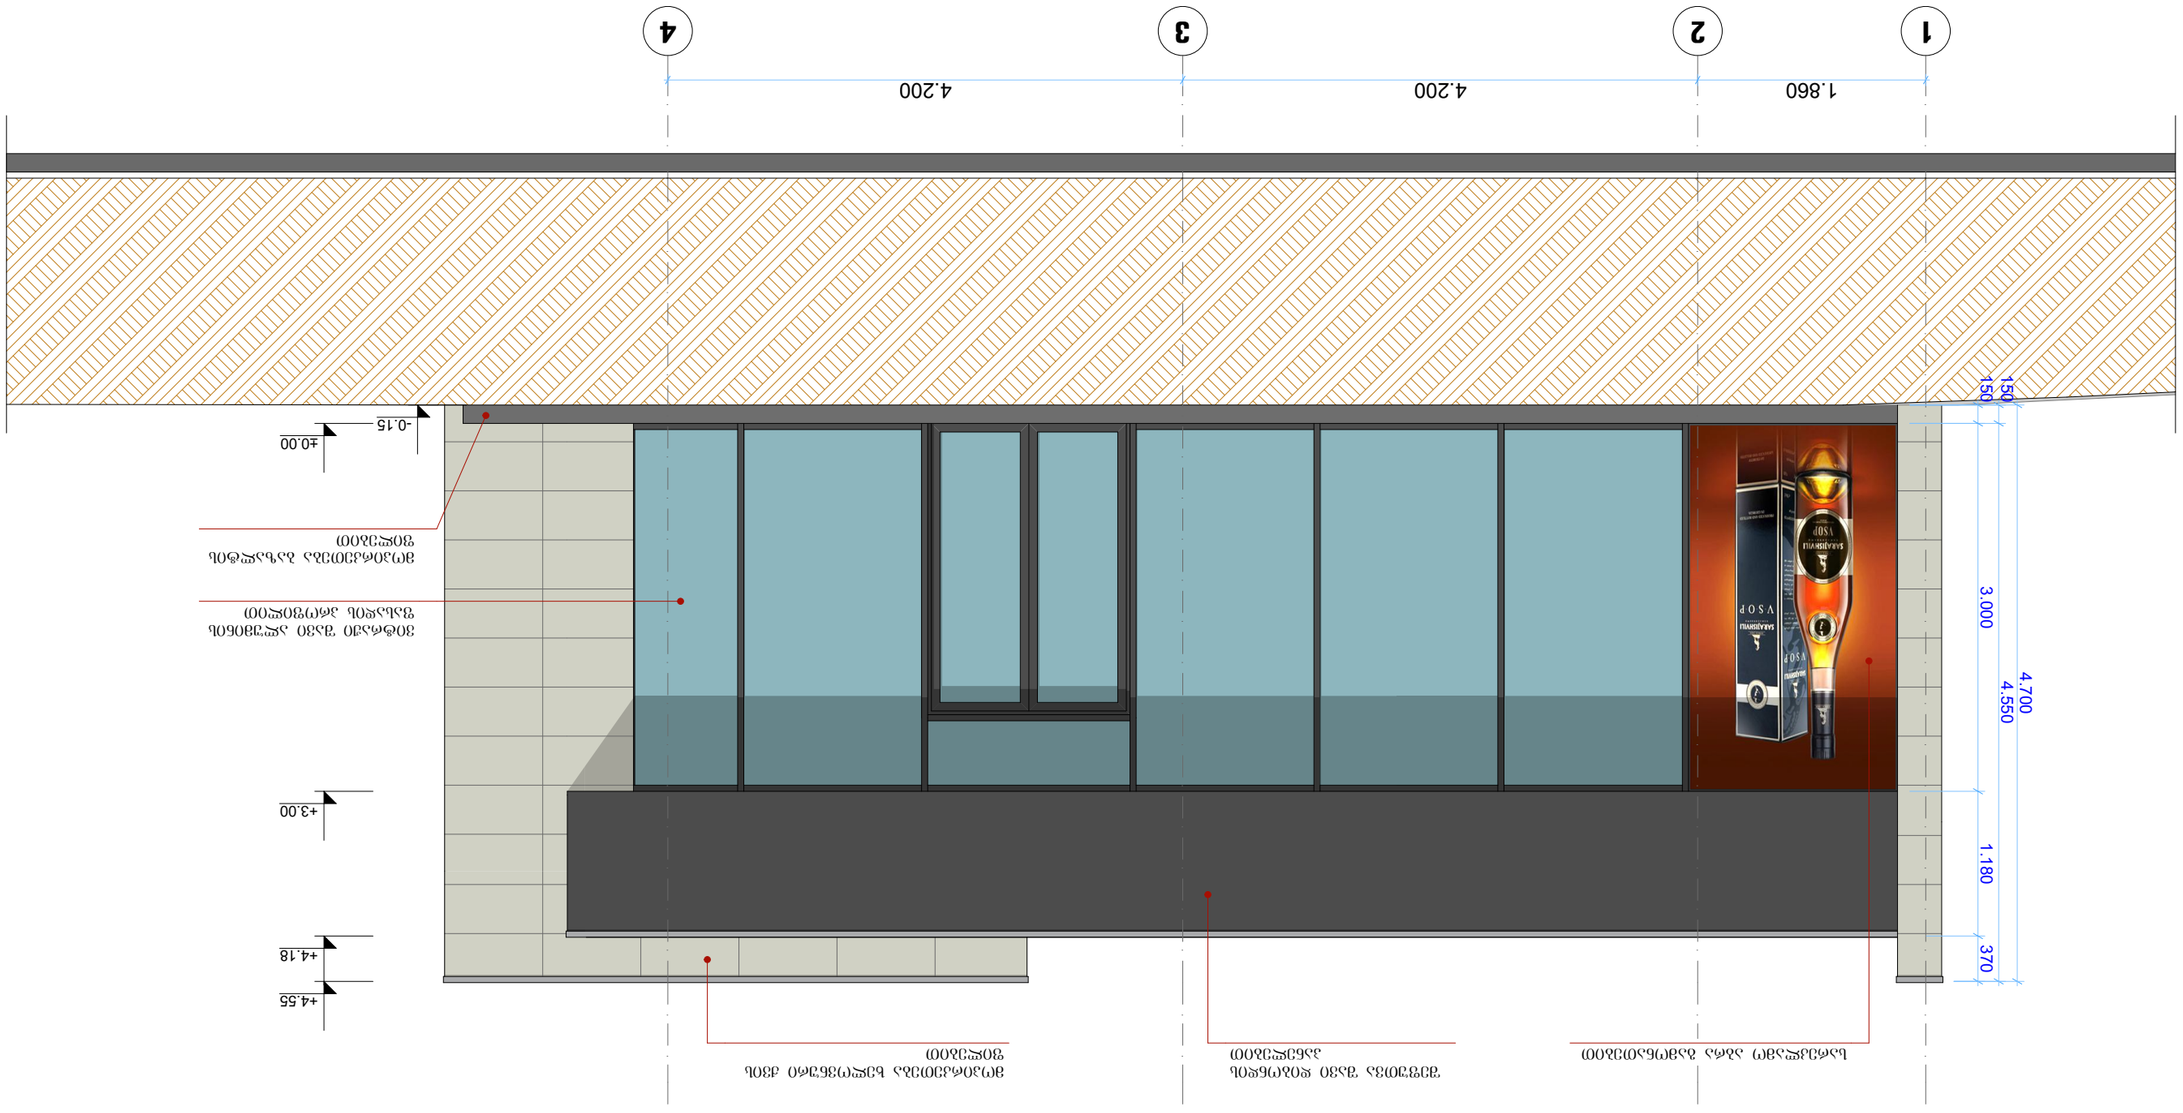

ფასადი "1-4" ღ/ვ

1:50

ფასადი "4-1" ღ/შ
1:50

