

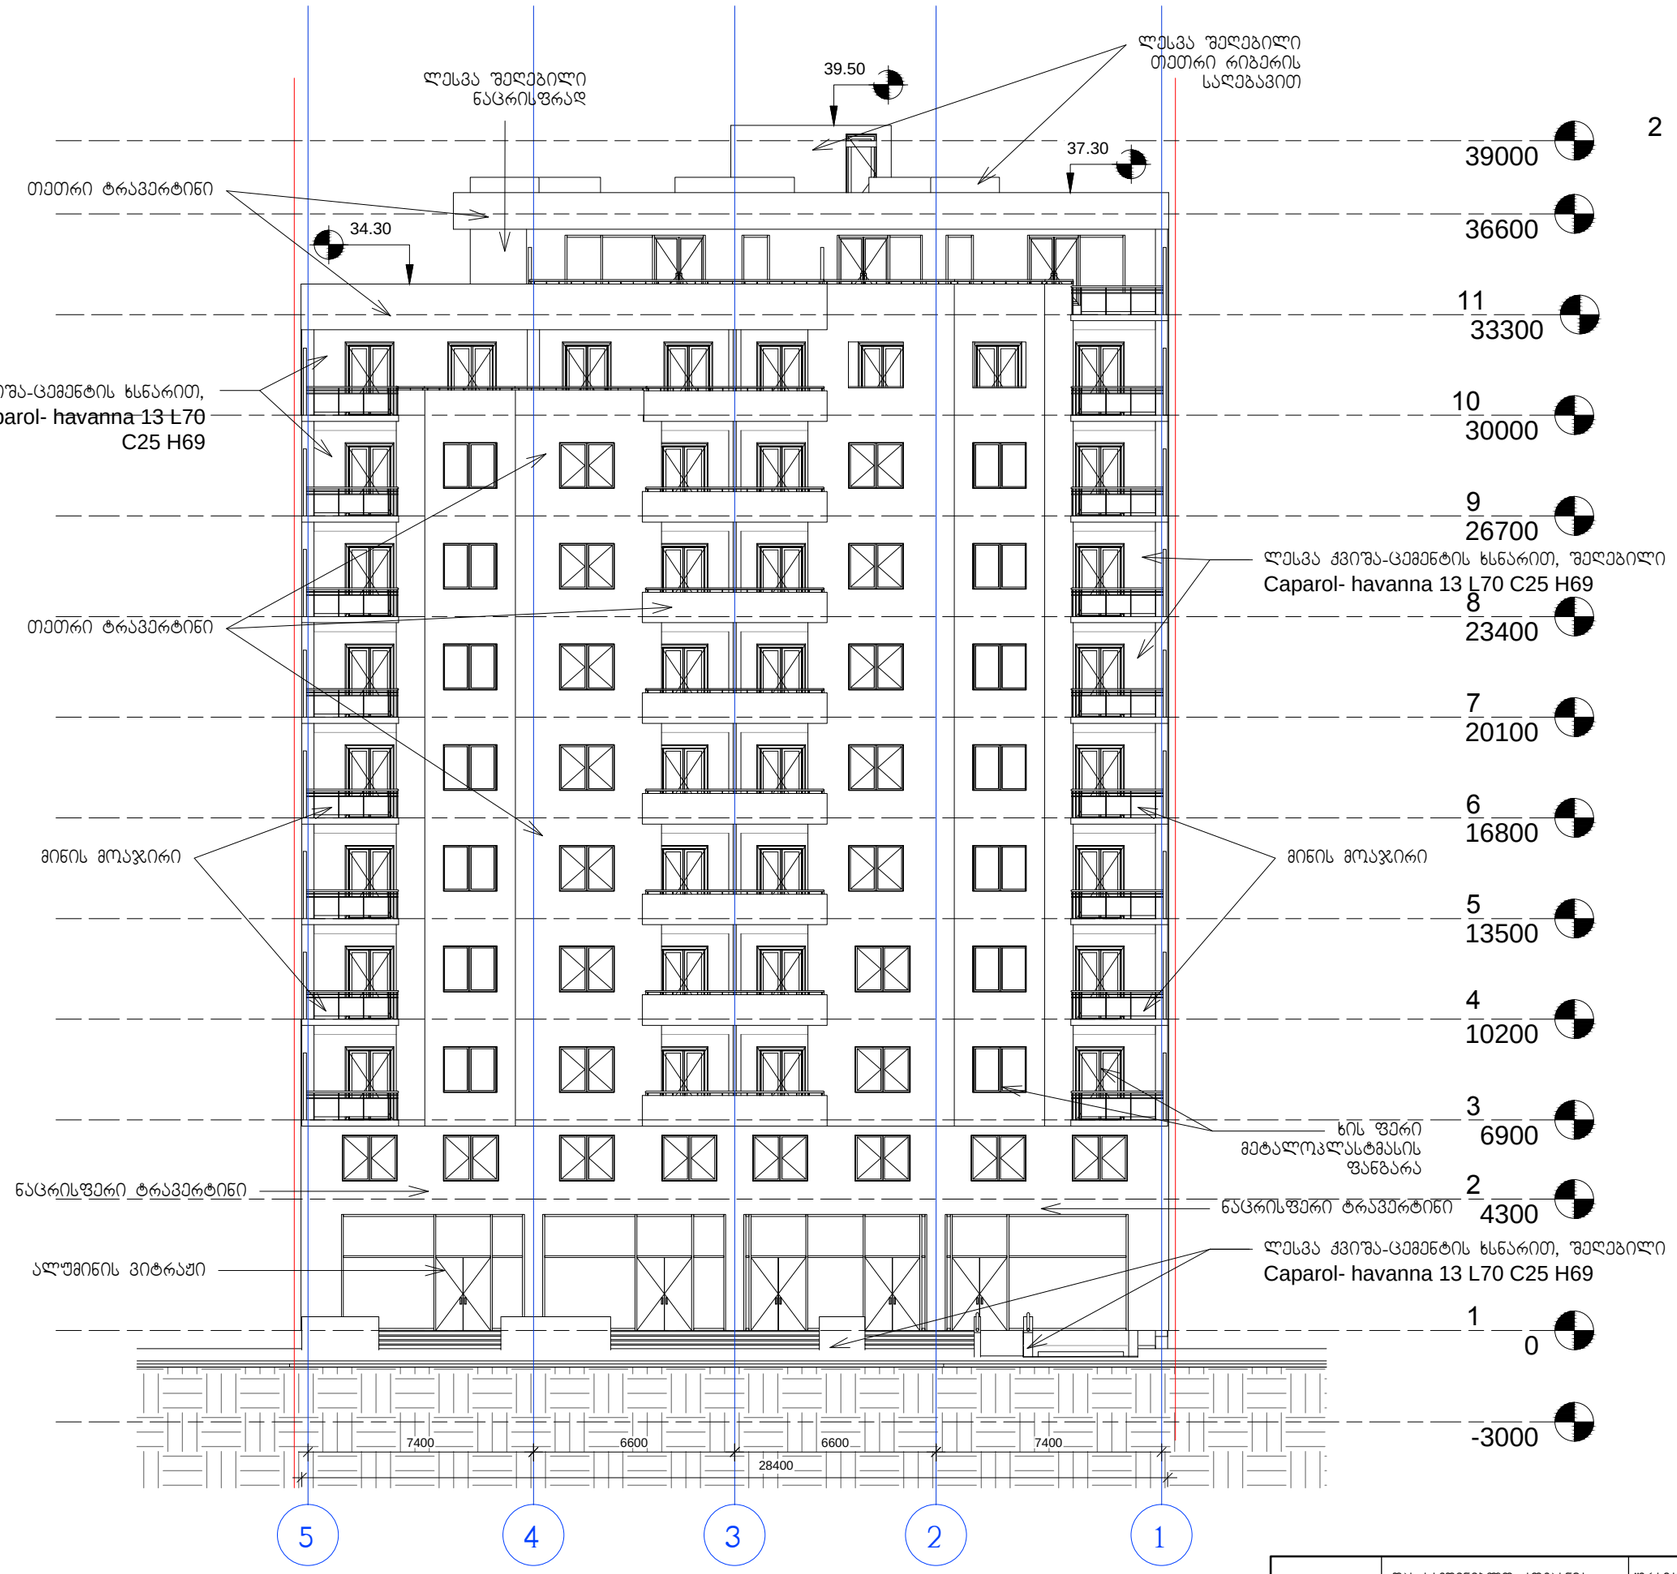


2

დამკვეთი:	შპს სამშენებლო კომპანია მერკური ჯგუფი	"მრავალფუნქციური საცხოვრებელი სახლი"	დაკვეთა:	5-2014	შპს სამშენებლო კომპანია მერკური ჯგუფი	
დირექტორი	გიორგი ლომიძე	ფ. დასახელება	მ-ბი	სტადია	ფ. №	რაოდ
პრ.ავტორი	ირაკლი გამყრელიძე	ფასადი ცაბარელის ქუჩიდან	მ. 1:200	პს	A-17	21
დახაზა	გიორგი გამყრელიძე		2014წ.		A3	
შეამოწმა	ვახტანგ ვისოცკი					

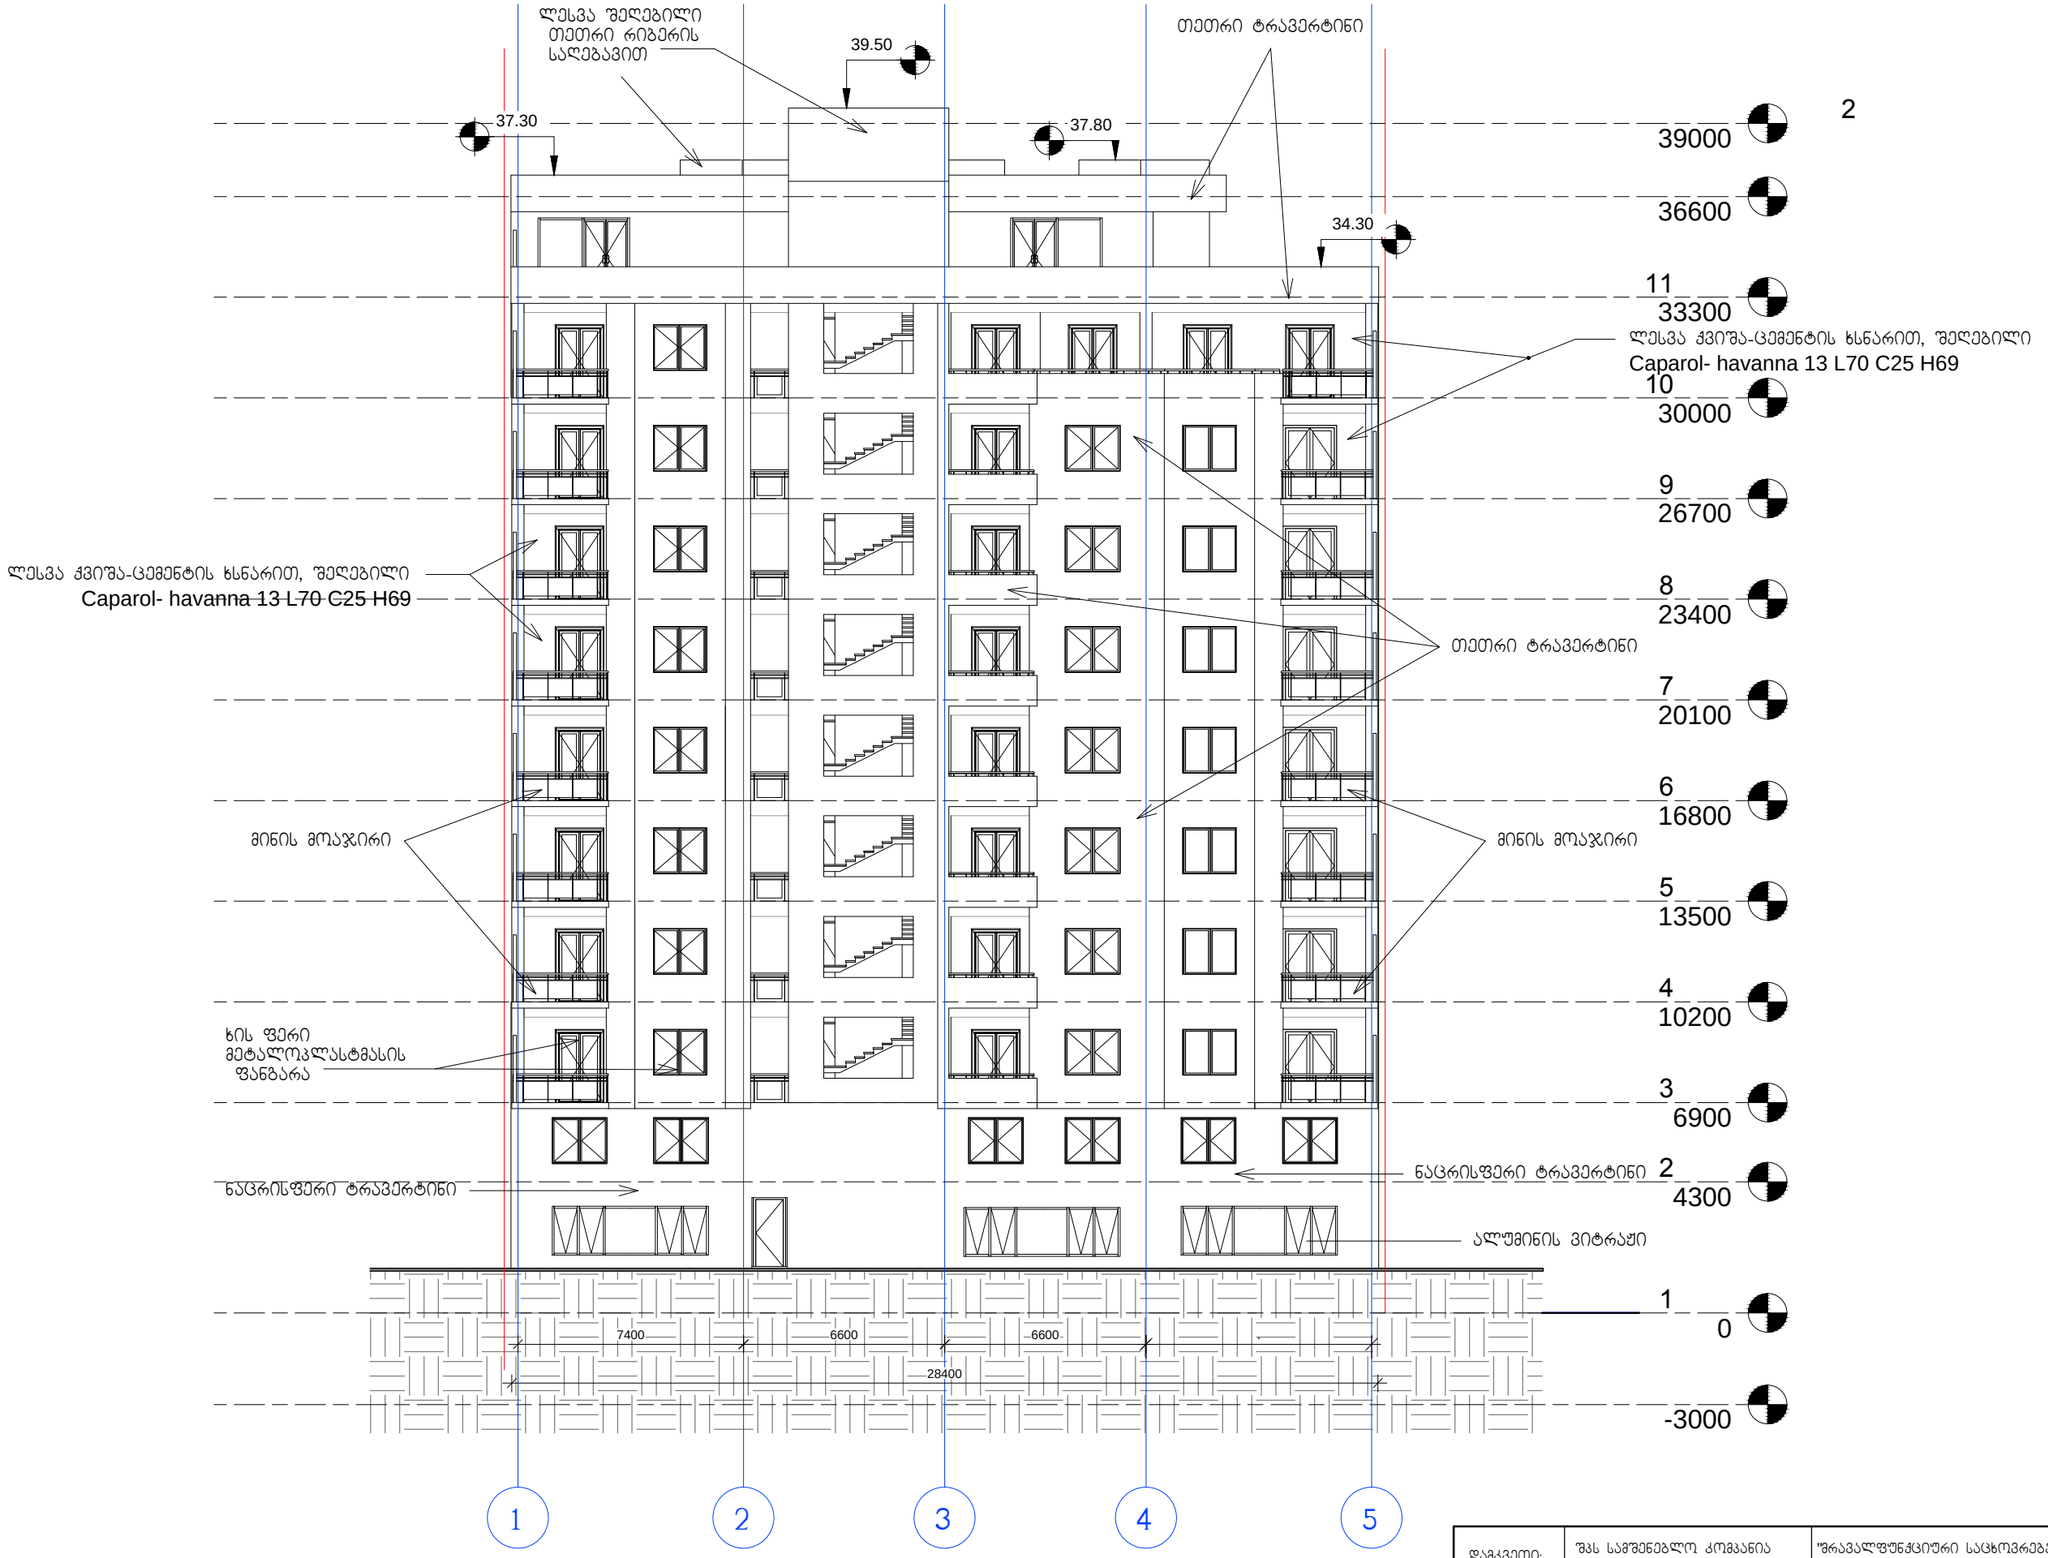

დამკვეთი:	შპს სამშენებლო კომპანია მერკური ჯგუფი		"ზრავალფუნქციური საცხოვრებელი სახლი"	დაკვეთა:	5-2014	შპს სამშენებლო კომპანია მერკური ჯგუფი	
დირექტორი	გიორგი ლომიძე		ფ. დასახელება	მ-ბი	სტადია	ფ. №	რაოდ
არ.ავტორი	ირაკლი გამყრელიძე		ფასადი ბურძგლას ქუჩიდან	მ. 1:200	პს	A-18	21
დახაზა	გიორგი გამყრელიძე			2014წ.		A3 A3	
შეამოწმა	ვახტანგ ვისოცკი						

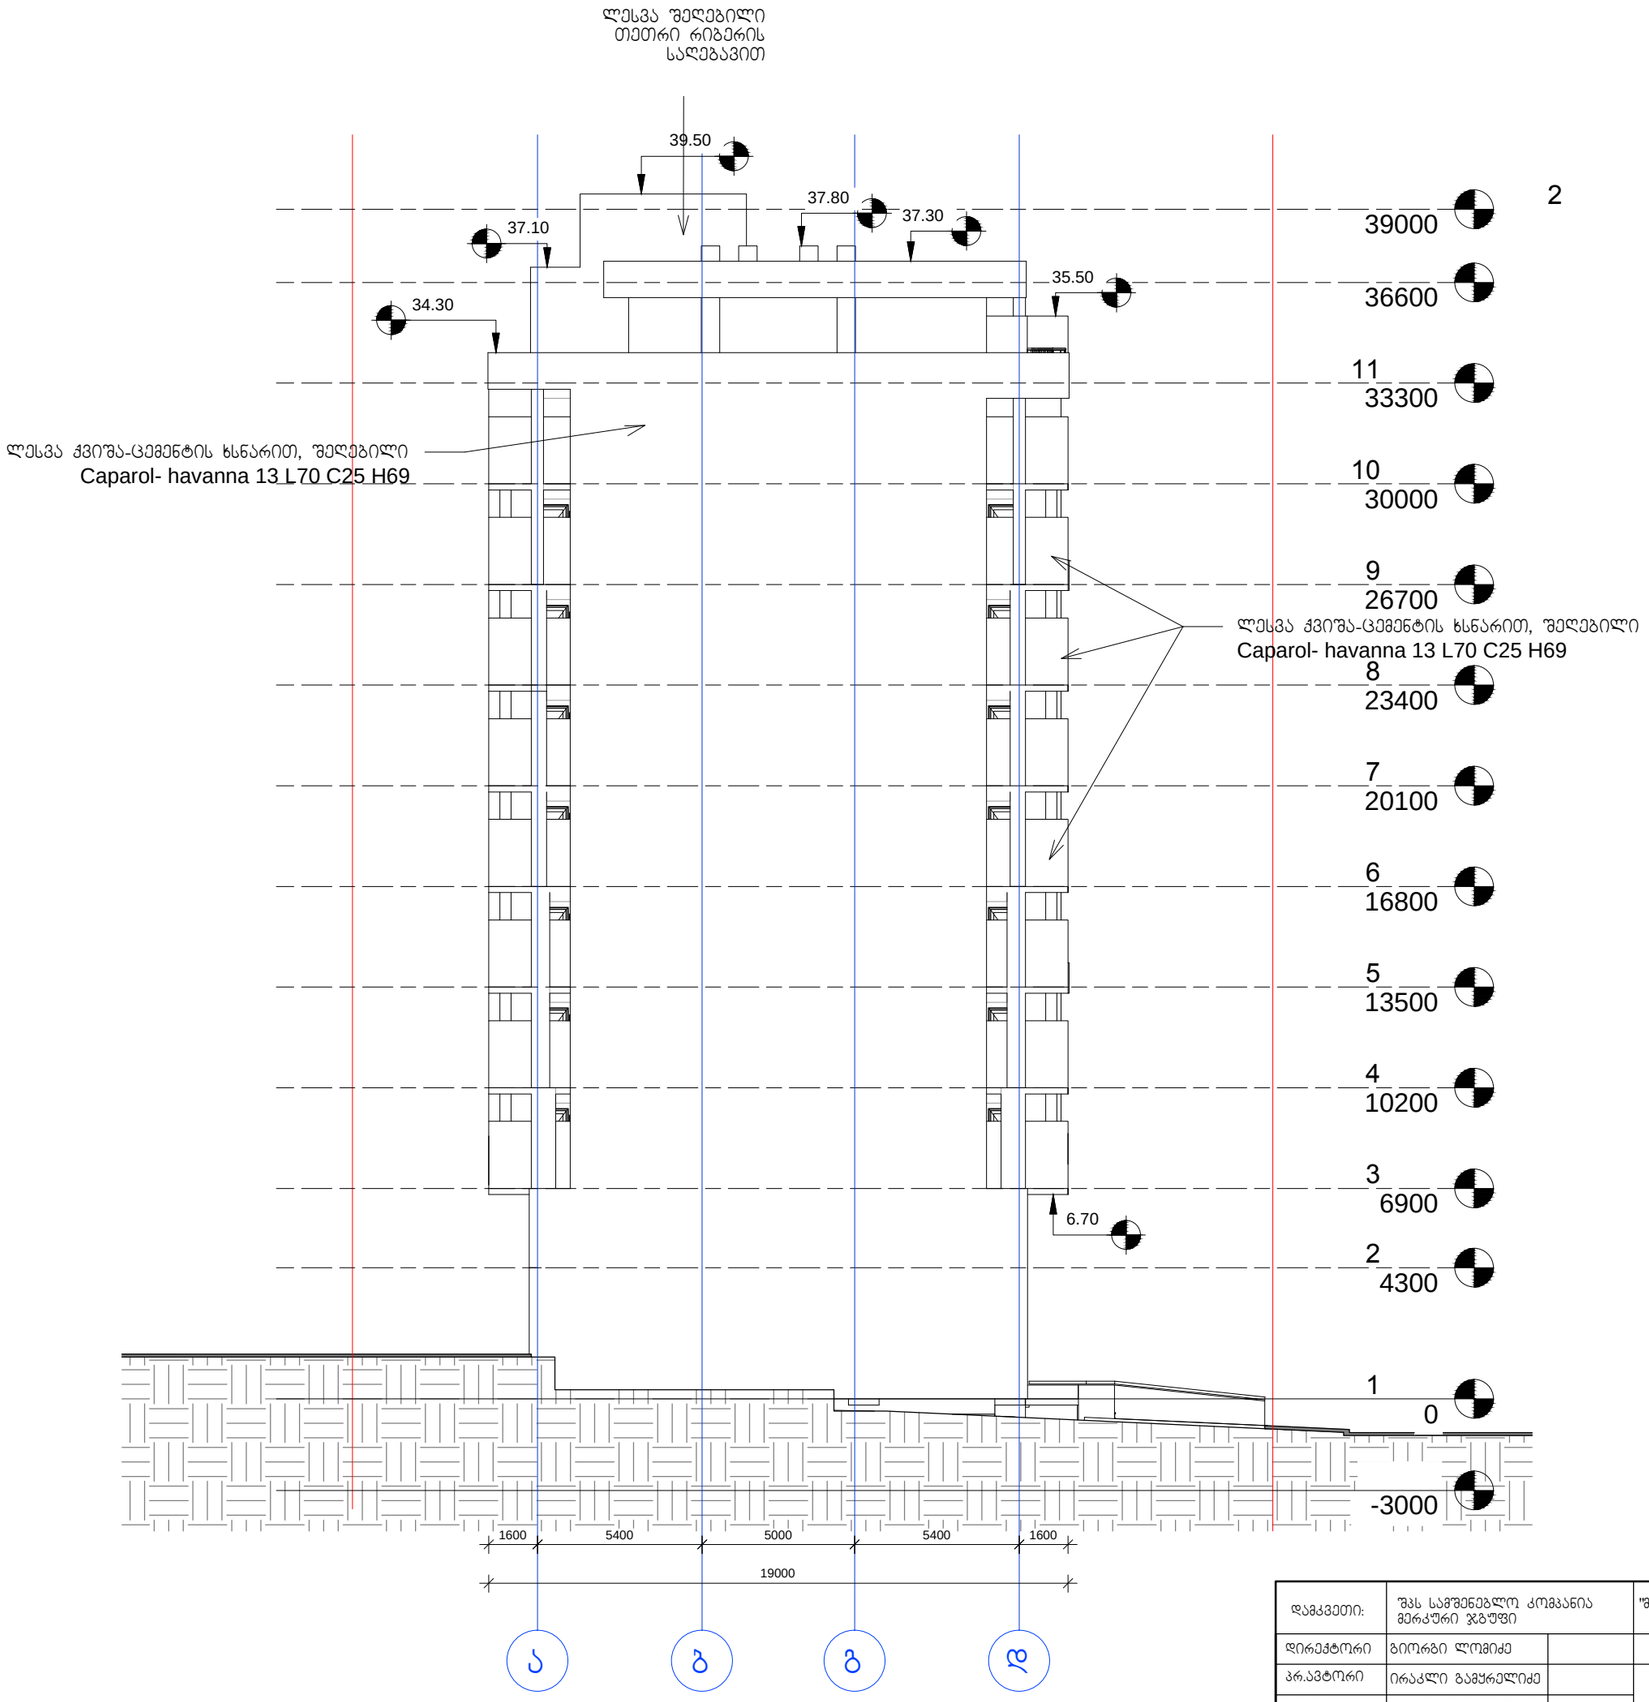

დამკვეთი:	შპს სამშენებლო კომპანია მერკური ჯგუფი		"შრატალფუნქციური საცხოვრებელი სახლი"	დაკვეთა:	5-2014	შპს სამშენებლო კომპანია მერკური ჯგუფი	
დირექტორი	გიორგი ლომიძე		ფ. დასახელება	მ-ბი	სტადია	ფ. №	რაოდ
პრ.ავტორი	ირაკლი გამყრელიძე		ფასადი ღერძებში ა-დ	მ. 1:200	პს	A-20	21
დახაზა	გიორგი გამყრელიძე			2014წ.		A3	
შეამოწმა	ვახტანგ ვისოცკი						

ლესვა შელებილი
თეთრი რიბერის
საღებავით

39.50
37.30
37.10
34.30
6.70

2
39000
36600
11
33300
10
30000
9
26700
8
23400
7
20100
6
16800
5
13500
4
10200
3
6900
2
4300
1
0
-3000

ლესვა ქვიშა-ცემენტის ხსნარით, შელებილი
Caparol- havanna 13 L70 C25 H69

ბეტონკანი შელებილი
ნაცრისფრად

ლესვა ქვიშა-ცემენტის ხსნარით, შელებილი
Caparol- havanna 13 L70 C25 H69

1600 5400 5000 5400 1600
19000

ბ ბ ბ ა

დამკვეთი:	შპს სამშენებლო კომპანია მერკური ჯგუფი		"ზრავალფუნქციური საცხოვრებელი სახლი"	დაკვეთა:	5-2014	შპს სამშენებლო კომპანია მერკური ჯგუფი	
დირექტორი	გიორგი ლომიძე		ფ. დასახელება	მ-ბი	სტადია	ფ. №	რაოდ
პრ.პატორი	ირაკლი გამყრელიძე		ფასადი ღერძებში დ-ა	მ. 1:200	პს	A-19	21
დახაზა	გიორგი გამყრელიძე			2014წ.		A3 A3	
შეამოწმა	ვახტანგ ვისოცკი						