
III ეტაპის სამუშაოები. III ბლოკი.
ავტოსადგომის გეგმა -6.60 ნიშნულზე

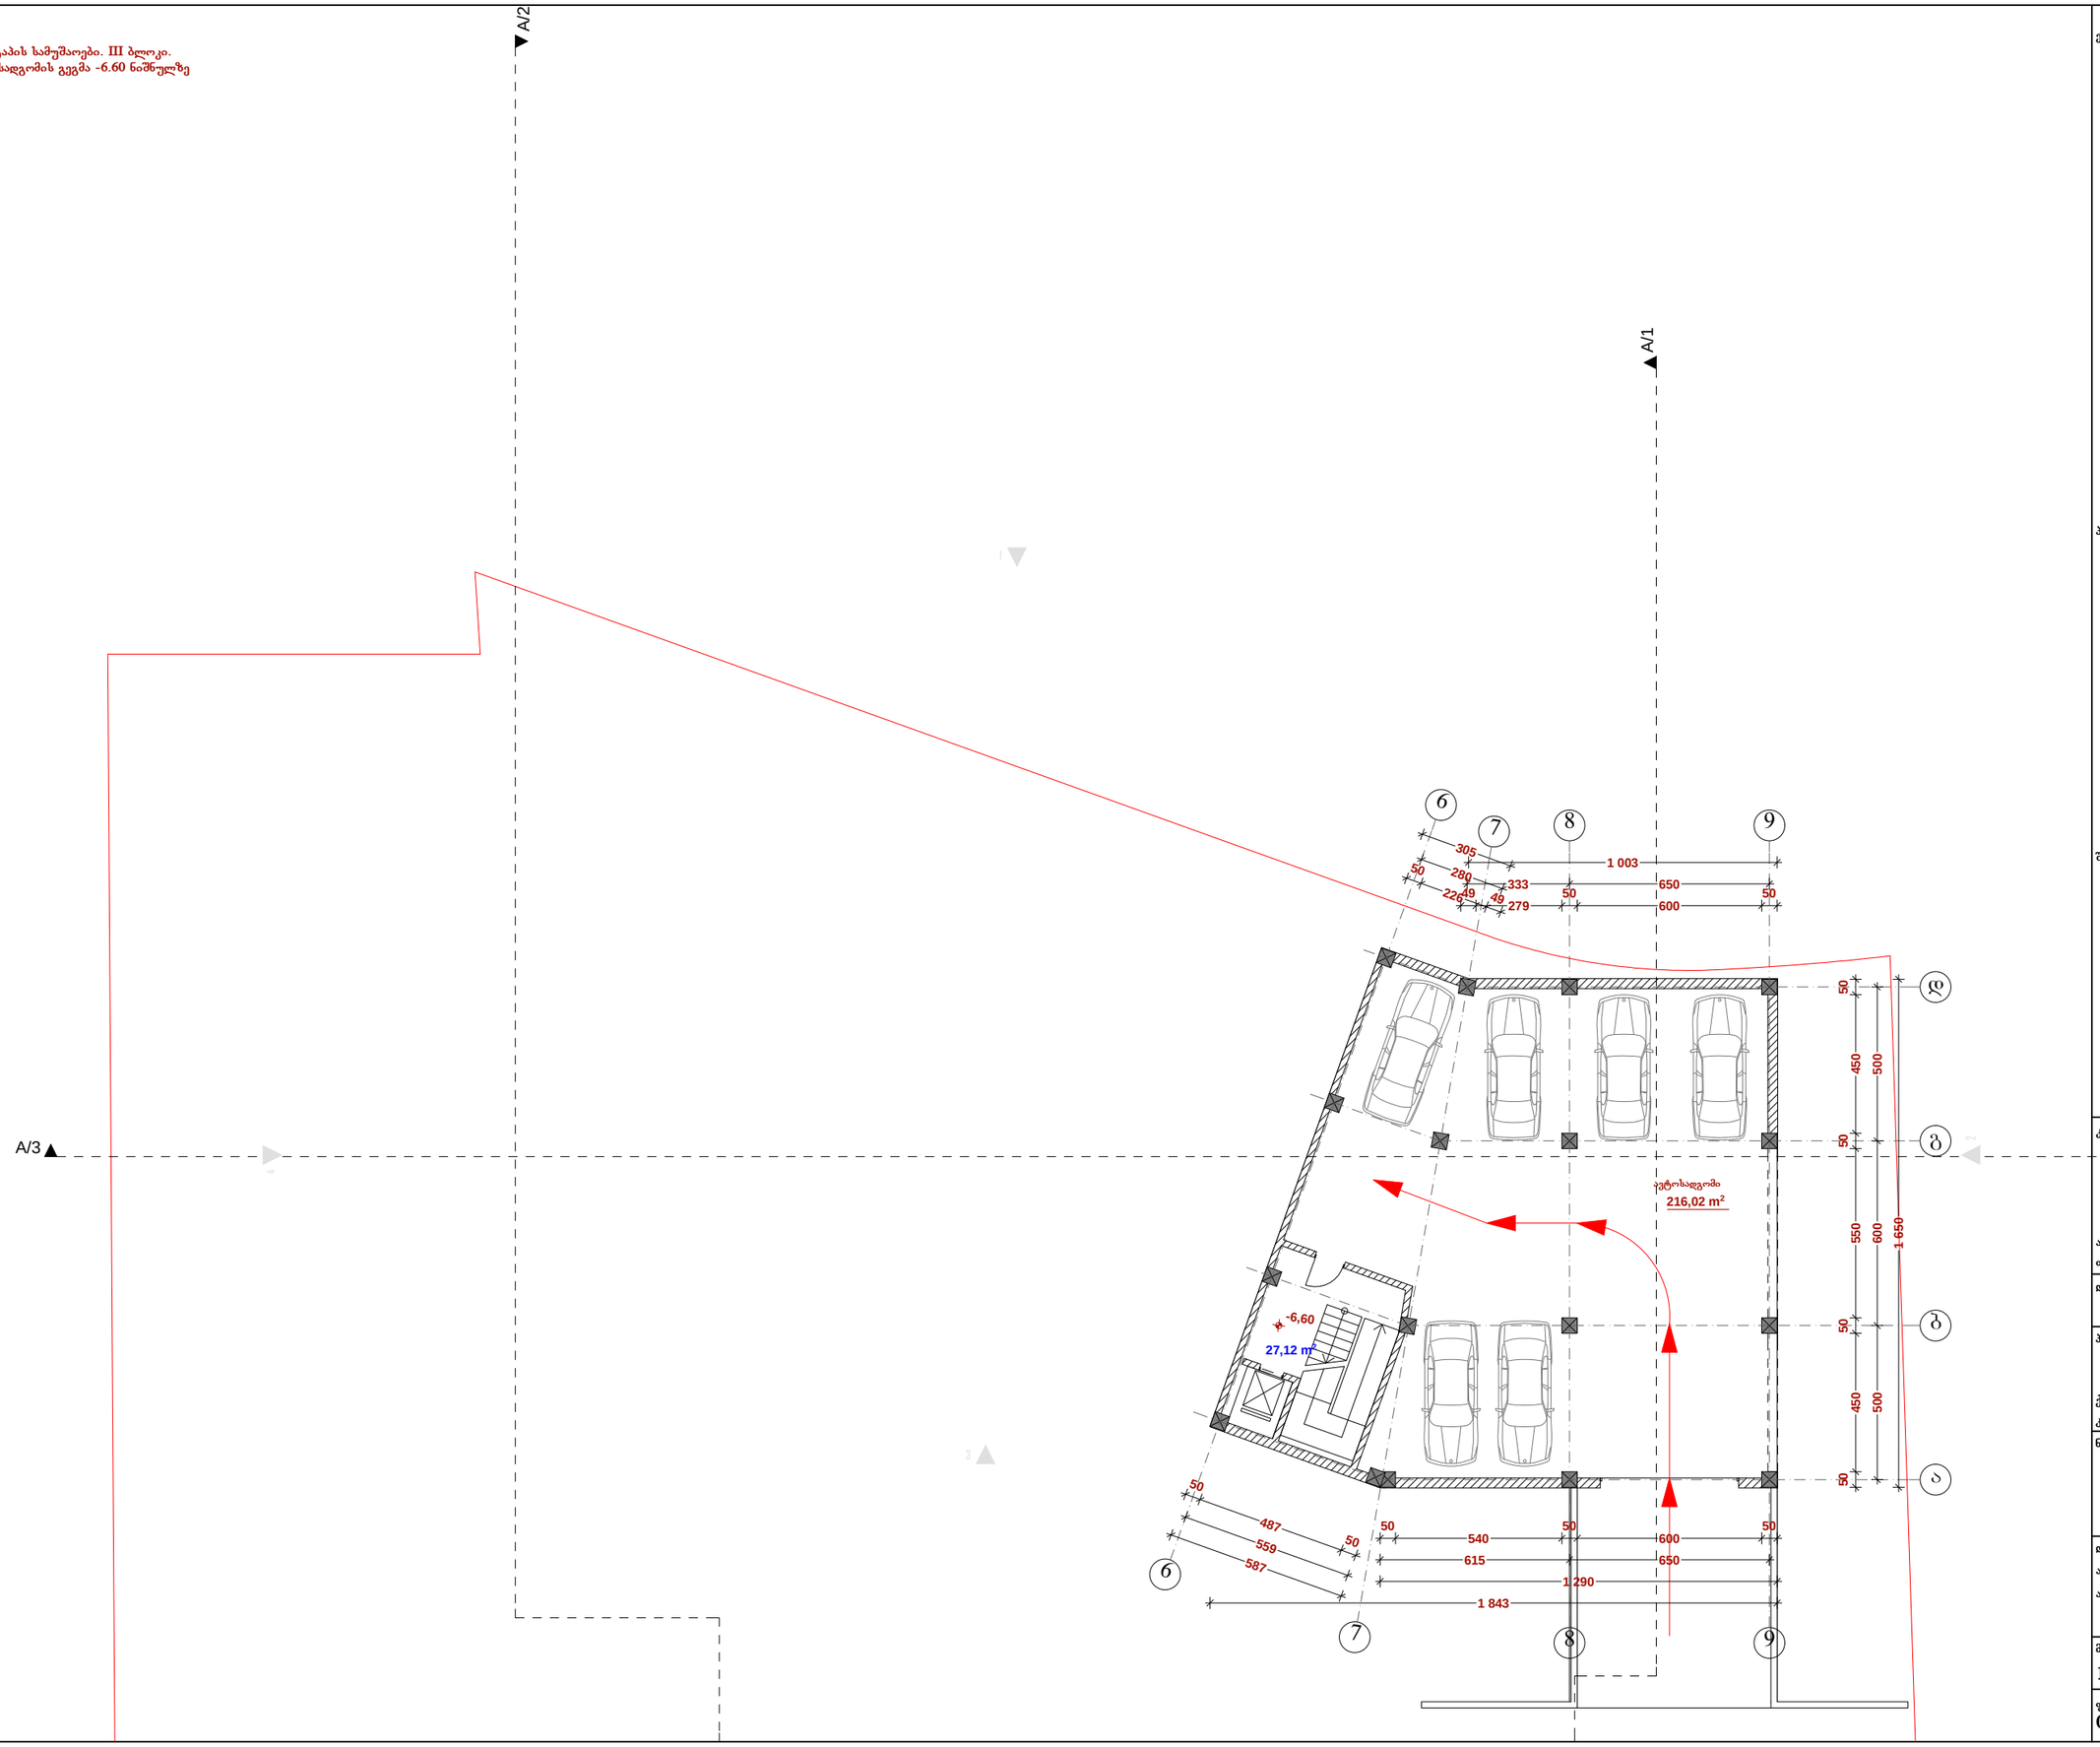


ექსპლიკაცია:

ავტოსადგომის ფართობი - 216.02 კვ.მ.
6 ავტომანქანაზე

სადარბაზოს ფართობი - 27.12 კვ.მ.

პირობითი ნიშნები:

წითელი ხაზი

ჭრილის ხაზი

მანქანების მოძრაობის მაჩვენებელი

შენიშვნები:


კომპანიის სახელწოდება

შპს "ლ.ლ. და კომპანია"

არაგიშვილის ქ. 74
თბილისი, საქართველო


დაკვეთის ნომერი

02/2014

პროექტის სახელწოდება

ქ. თბილისი,
კრწანისის, 65-ე საჯარო სკოლის მიმდებარედ

ნახაზი

არქიტექტურული ნაწილი.
ავტოსადგომის გეგმა


დირექტორი მ.ლოსაბერიძე
არქიტექტორი დ.ლოსაბერიძე
არქიტექტორი ს.გასვიანი



მასშტაბი 1:100

სტადია ე. პ.

ფურცელი 03 (26)

ფორმატი A2

III ეტაპის სამუშაოები. III ბლოკი.
ავტოსადგომის გეგმა -3.30 ნიშნულზე

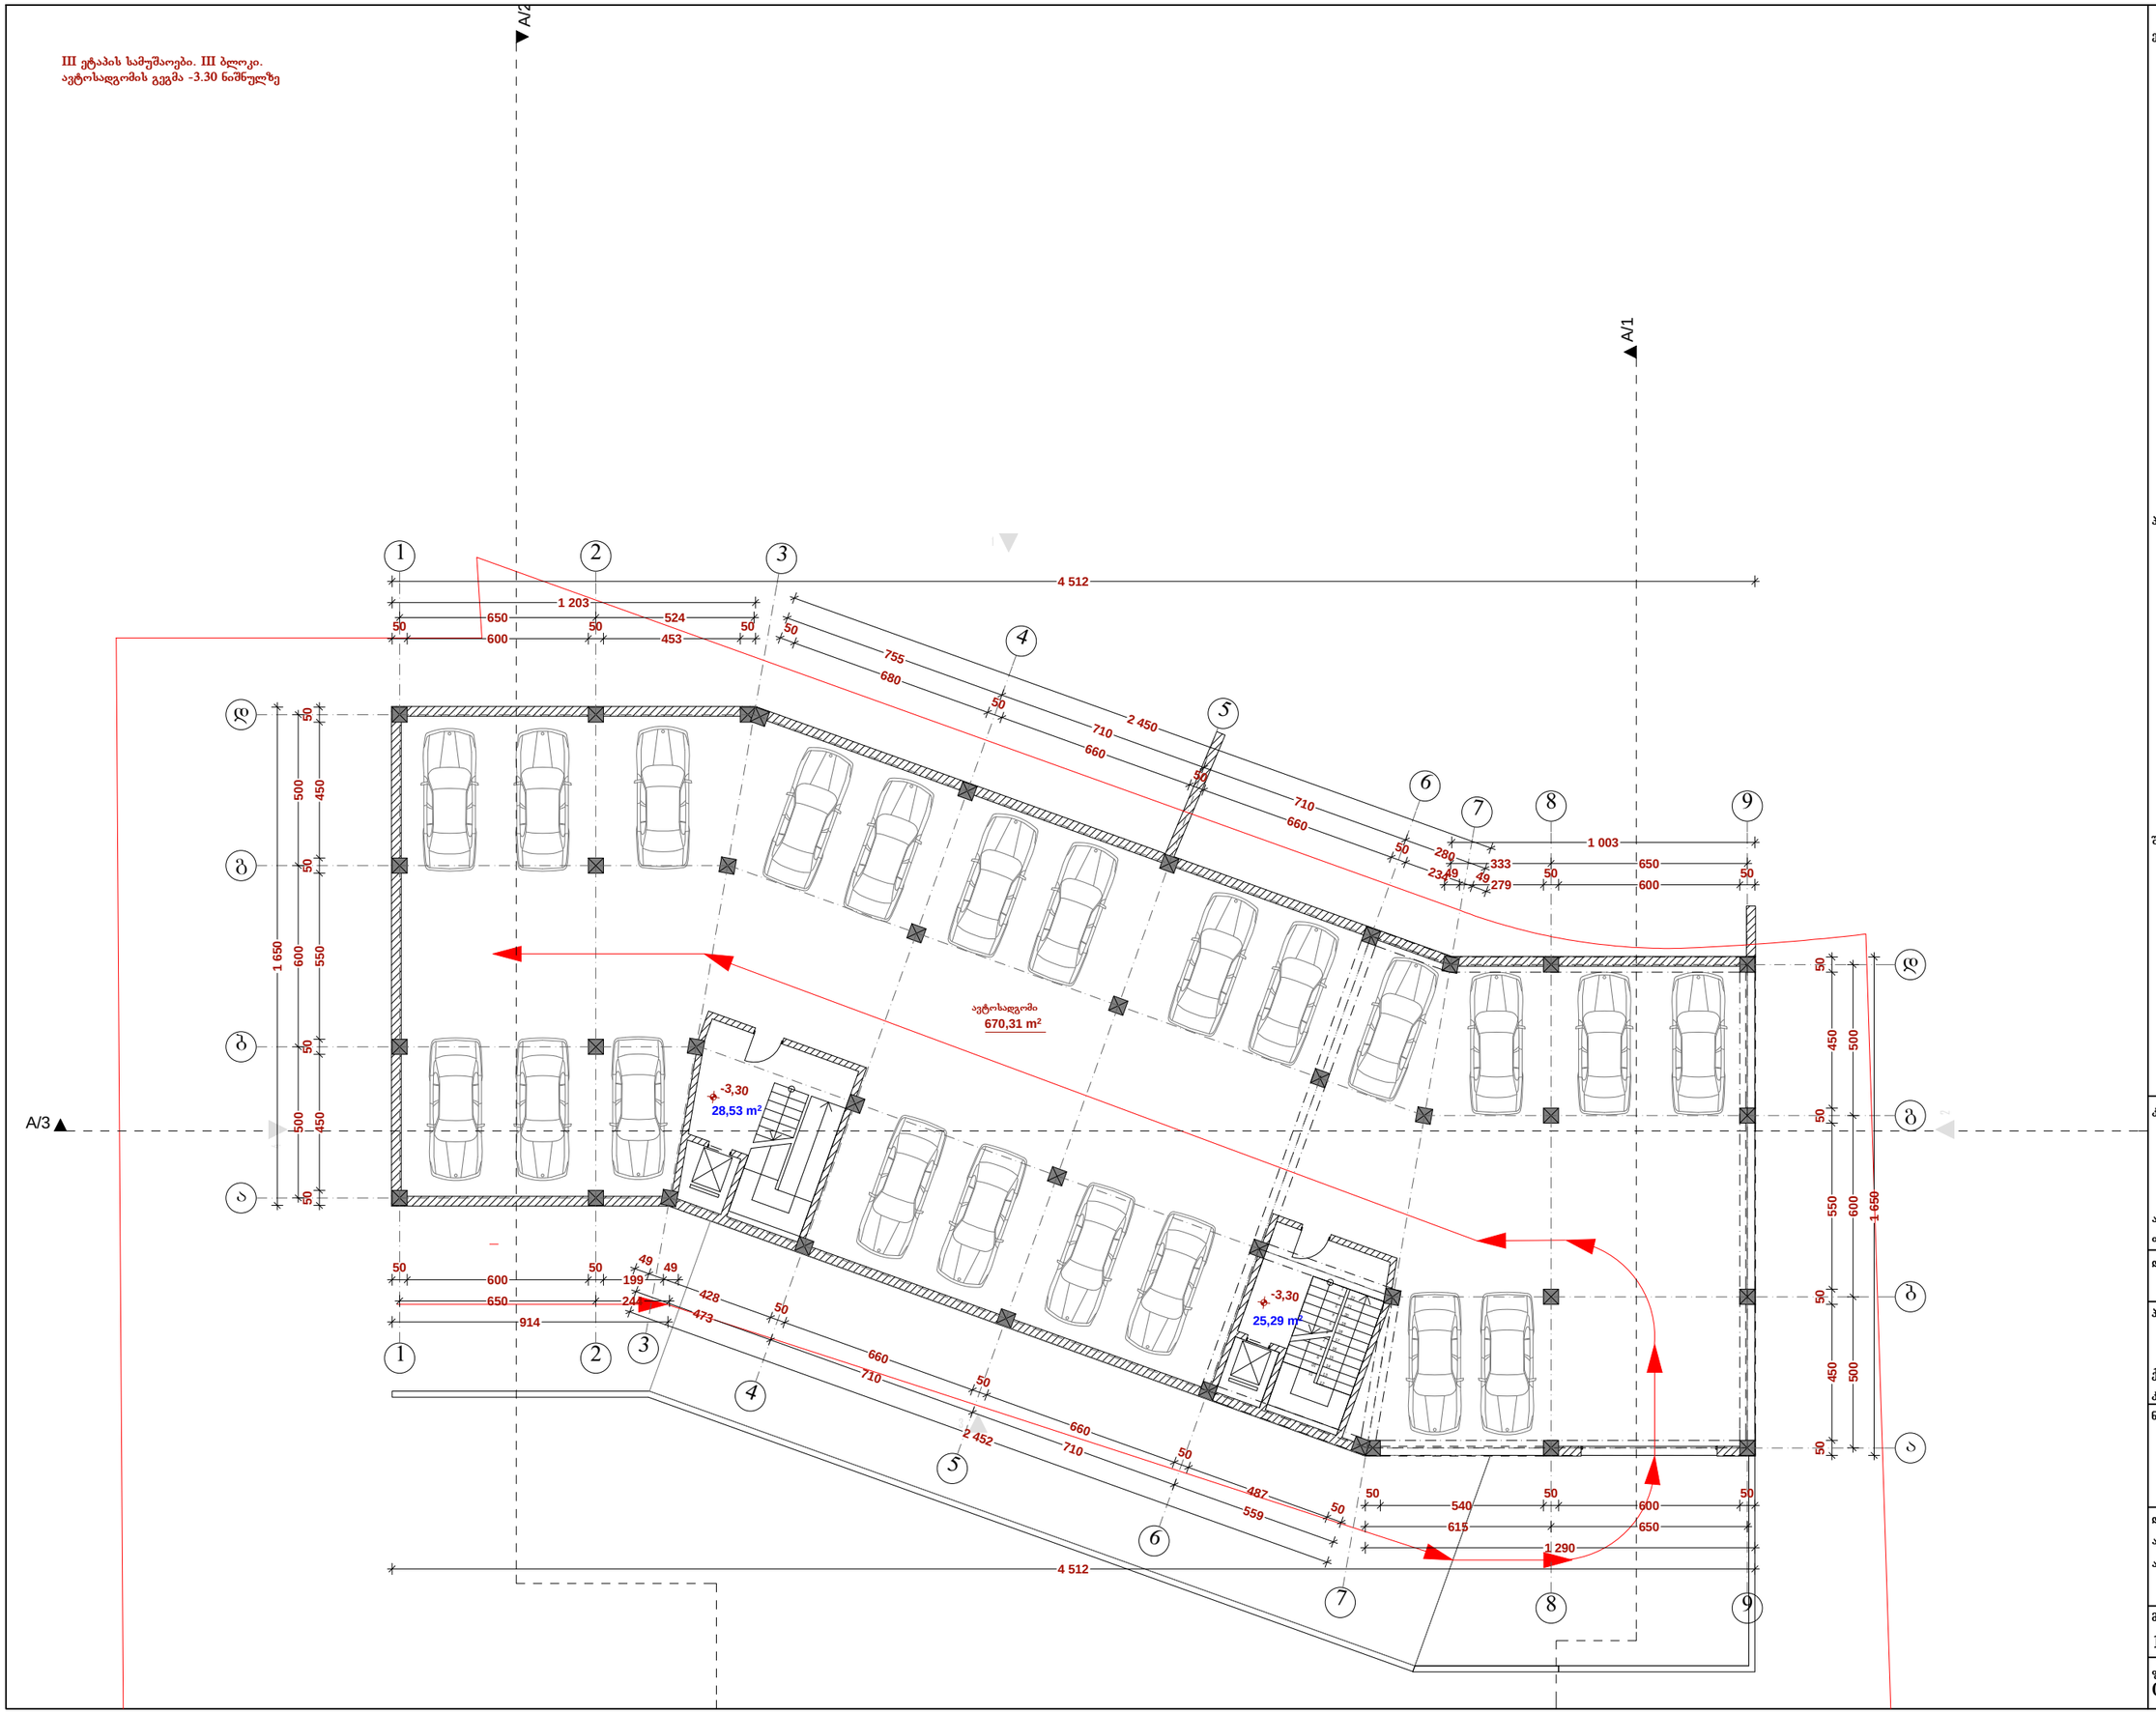


ექსპლიკაცია:

ავტოსადგომის ფართობი - 670.31 კვ.მ.
22 ავტომანქანაზე

სადარბაზოს ფართობი - 53.82 კვ.მ.

პირობითი ნიშნები:

წითელი ხაზი


ჭრილის ხაზი

მანქანების მოძრაობის მაჩვენებელი


შენიშვნები:

| | |
|---|---|
| კომპანიის სახელწოდება | შპს "ლ.ლ. და კომპანია" |
| არავიშვილის ქ. 74<br>თბილისი, საქართველო | |
| დაკვეთის ნომერი | 02/2014 |
| პროექტის სახელწოდება | ქ. თბილისი,<br>კრწანისის, 65-ე სავარო სკოლის მიმდებარედ |
| ნახაზი | არქიტექტურული ნაწილი.<br>ავტოსადგომის გეგმა |
| დირექტორი | მ.ლოსაბერიძე |
| არქიტექტორი | დ.ლოსაბერიძე |
| არქიტექტორი | ს.გასვიანი |
| მასშტაბი | 1:100 |
| სტადია | ე. პ. |
| ფურცელი | 04 (26) |
| ფორმატი | A2 |


III ეტაპის სამუშაოები. III ბლოკი.
I სართულის გეგმა 0.00 ნიშნულზე

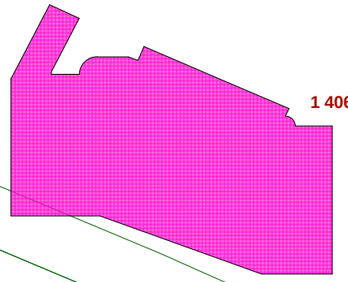


მოშენების ფართობი

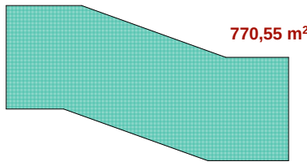


კ1 განმსაზღვრელი ფართობი

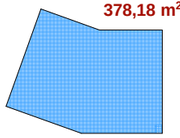


კ2 განმსაზღვრელი ფართობი

ქრწანისის ქუჩის ღერძის ხაზი

A/2

A/1

A/3

1 193

1 642

981

1 012

4 512

1 203

650

600

524

453

755

680

2 450

710

660

1 003

333

279

2349

280

1 650

550

1 290

615

540

487

559

2 452

428

473

914

244

199

340.01 m²

112,05 m²

180,36 m²

56,50 m²

28,51 m²

±0,00(420.00)

R 100

R 160

## ეკსპლიკაცია:

კომერციული ფართობი - 292.41 კვ.მ.

სასაწყობე ფართობი - 340.01 კვ.მ.

სადარბაზოს ფართობი - 85.01 კვ.მ.

გარე კონტურზე დათვლილი
საანგარიშო ფართობი - 378.18 კვ.მ.

## პირობითი ნიშნები:


წითელი ხაზი

ჭრილის ხაზი

## შენიშვნები:

| | |
|---|---|
| კომპანიის სახელწოდება | შპს "ლ.ლ. და კომპანია" |
| | არაგვისპირის ქ. 74<br>თბილისი, საქართველო |
| დაკვეთის ნომერი | 02/2014 |
| პროექტის სახელწოდება | ქ. თბილისი,<br>კრწანისის, 65-ე საჯარო სკოლის მიმდებარედ |
| ნახაზი | არქიტექტურული ნაწილი.<br>I სართულის გეგმა |
| დირექტორი | მ.ლოსაბერიძე |
| არქიტექტორი | დ.ლოსაბერიძე |
| არქიტექტორი | ს.გასვიანი |
| მასშტაბი | 1:100, 1:500 |
| სტადია | ე. პ. |
| ფურცელი | 05 (26) |
| ფორმატი | A2 |

III ეტაპის სამუშაოები. III ბლოკი.
II სართულის გეგმა +3.30 ნიშნულზე

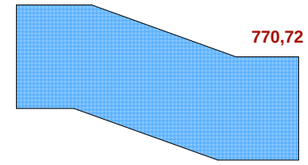


კ2 განმსაზღვრელი ფართობა




ექსპლიკაცია:

კომერციული ფართობი - 158.82 კვ.მ.

საცხოვრებელი ფართობი - 461.20 კვ.მ.

საზაფხულო ფართობი - 44.34 კვ.მ.

სადარბაზოს ფართობი - 88.99 კვ.მ.

გარე კონტურზე დათვლილი
საანგარიშო ფართობი - 770.72 კვ.მ.

პირობითი ნიშნები:

წითელი ხაზი

ჭრილის ხაზი

შენიშვნები:

კომპანიის სახელწოდება

შპს "ლ.ლ. და კომპანია"

არაგვისის ქ. 74
თბილისი, საქართველო

დაკვეთის ნომერი

02/2014

პროექტის სახელწოდება

ქ. თბილისი,
კრწანისის, 65-ე საჯარო სკოლის მიმდებარედ


ნახაზი

არქიტექტურული ნაწილი.
II სართულის გეგმა


| | |
|---|---|
| დირექტორი | მ.ლოსაბერიძე |
| არქიტექტორი | დ.ლოსაბერიძე |
| არქიტექტორი | ს.გასვიანი |

| | |
|---|---|
| მასშტაბი | სტადია |
| 1:100, 1:500 | ე. პ. |
| ფურცელი | ფორმატი |
| 06 (26) | A2 |

III ეტაპის სამუშაოები. III ბლოკი.
III სართულის გეგმა +6.60 ნიშნულზე

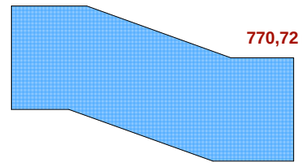


კ2 განმსაზღვრელი ფართობა

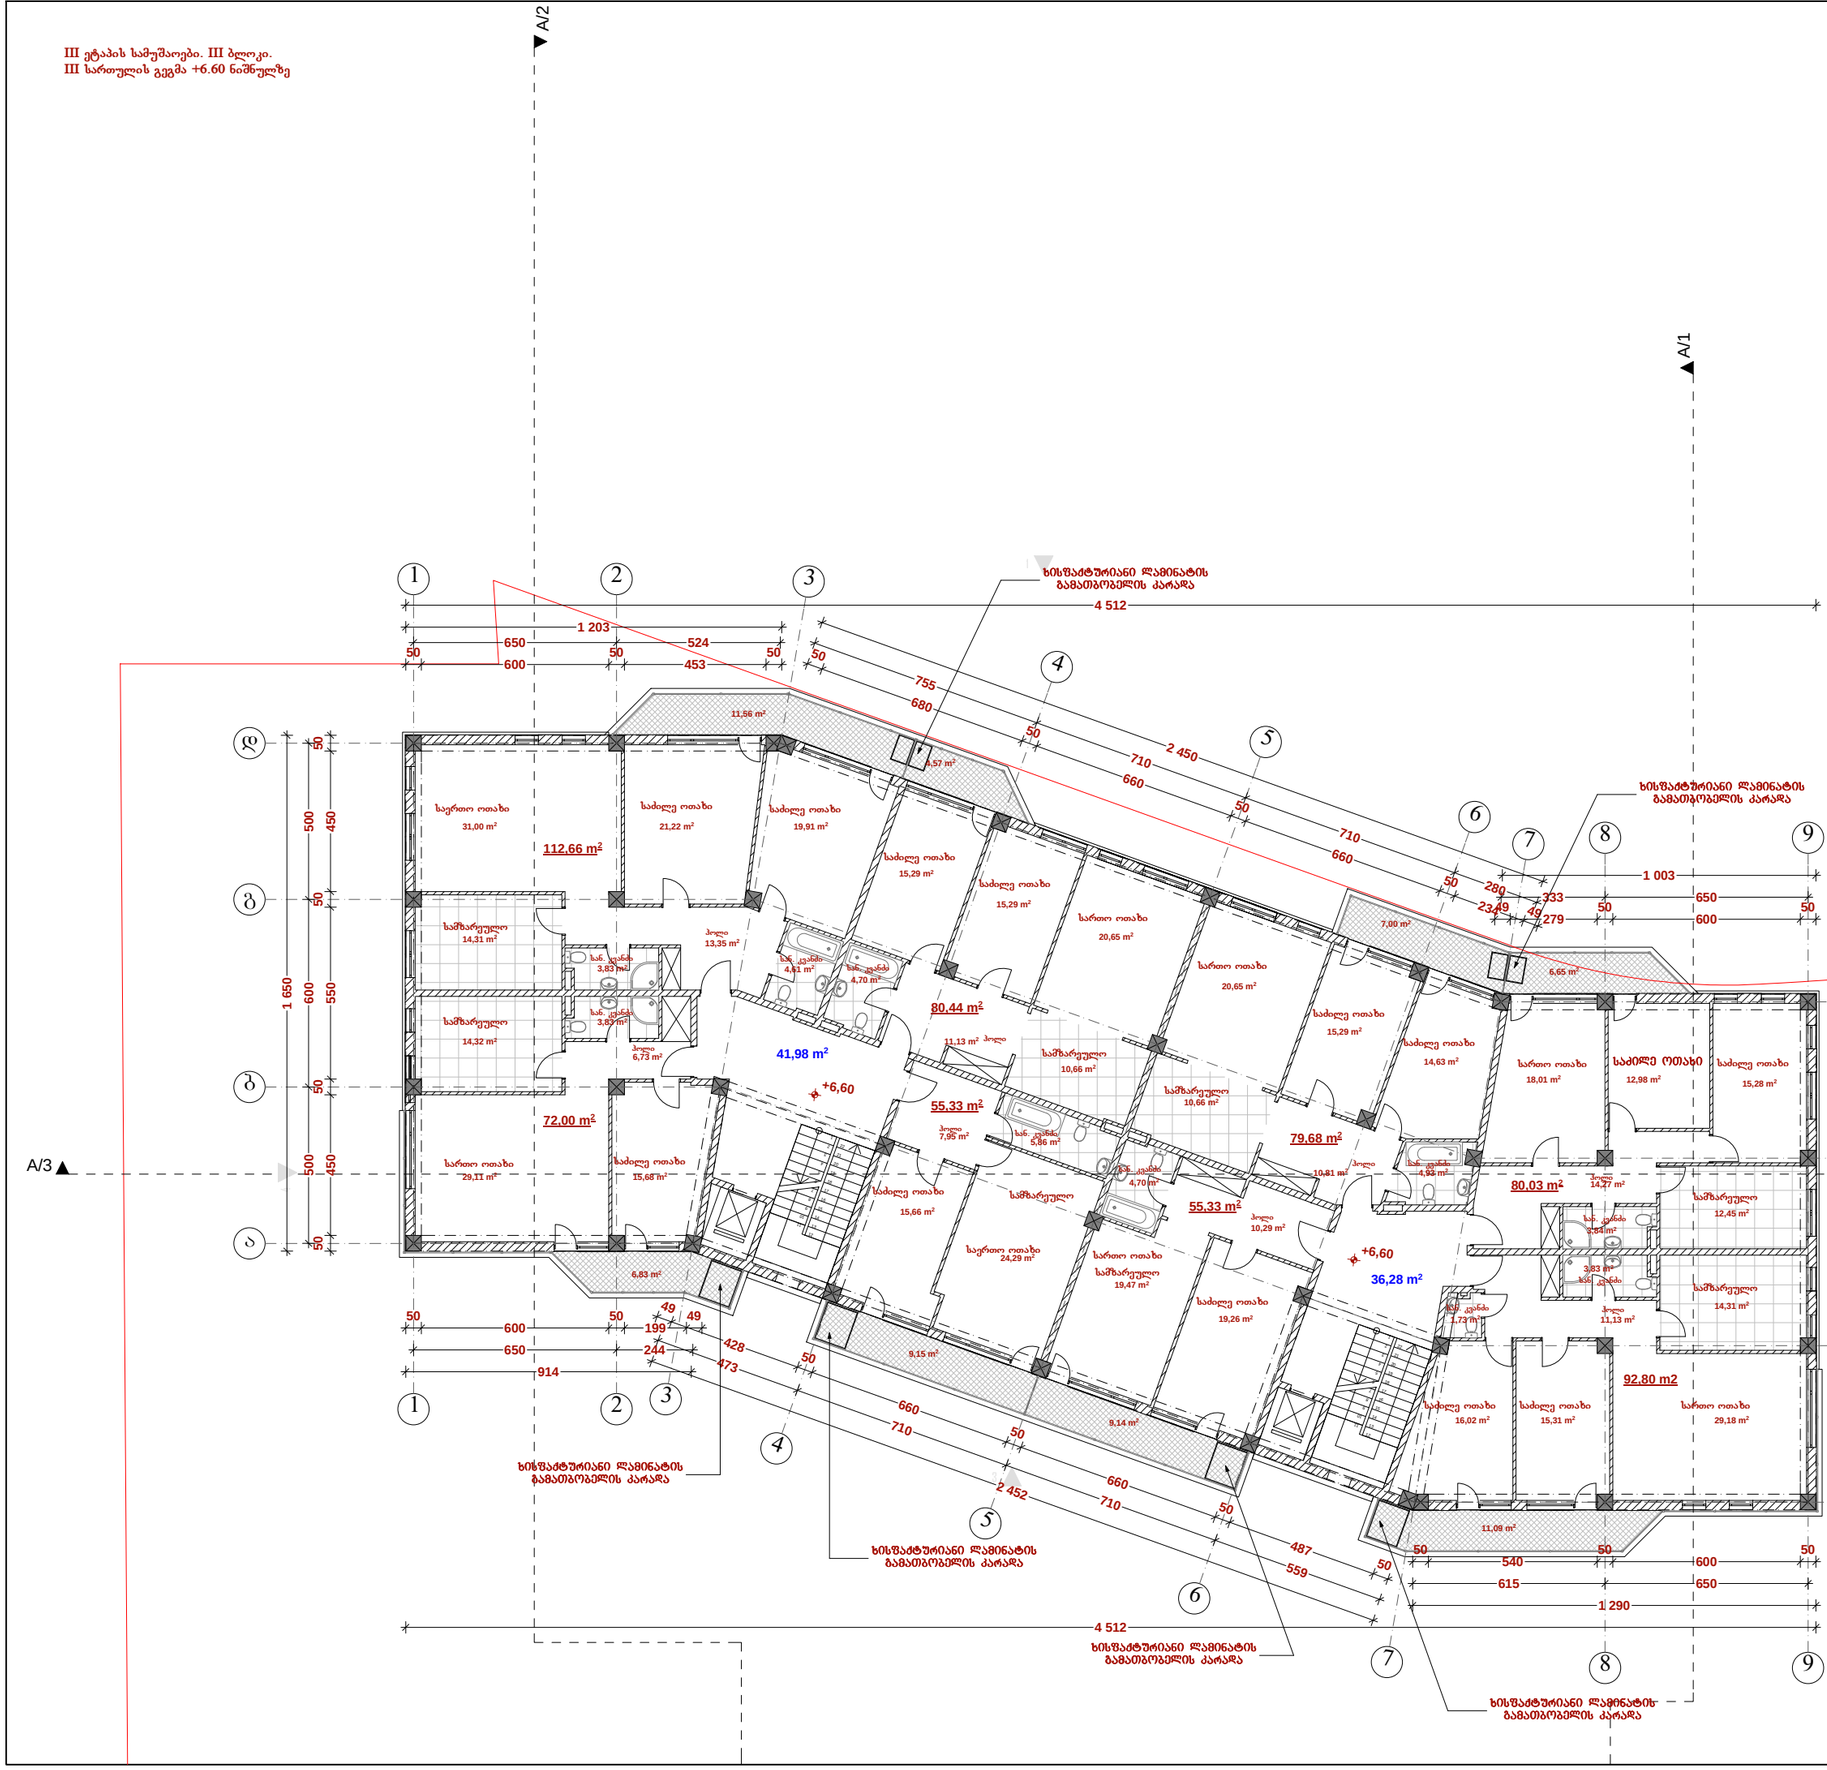


ეკსპლიკაცია:

საცხოვრებელი ფართობი - 628.27 კვ.მ.

საზაფხულო ფართობი - 65.99 კვ.მ.

სადარბაზოს ფართობი - 78.26 კვ.მ.

გარე კონტურზე დათვლილი
საანგარიშო ფართობი - 770.72 კვ.მ.

პირობითი ნიშნები:

წითელი ხაზი

ჭრილის ხაზი

შენიშვნები:

კომპანიის სახელწოდება

შპს "ლ.ლ. და კომპანია"

არაგვისპირის ქ. 74
თბილისი, საქართველო

დაკვეთის ნომერი

02/2014

პროექტის სახელწოდება

ქ. თბილისი,
კრწანისის, 65-ე საჯარო სკოლის მიმდებარედ

ნახაზი

არქიტექტურული ნაწილი.
III სართულის გეგმა

| | | |
|---|---|---|
| დირექტორი | | მ.ლოსაბერიძე |
| არქიტექტორი | | დ.ლოსაბერიძე |
| არქიტექტორი | | ს.გასვიანი |


მასშტაბი: 1:100, 1:500

სტადია: ე. პ.

ფურცელი: 07 (26)

ფორმატი: A2

III ეტაპის სამუშაოები. III ბლოკი.
IV სართულის გეგმა +9.90 ნიშნულზე

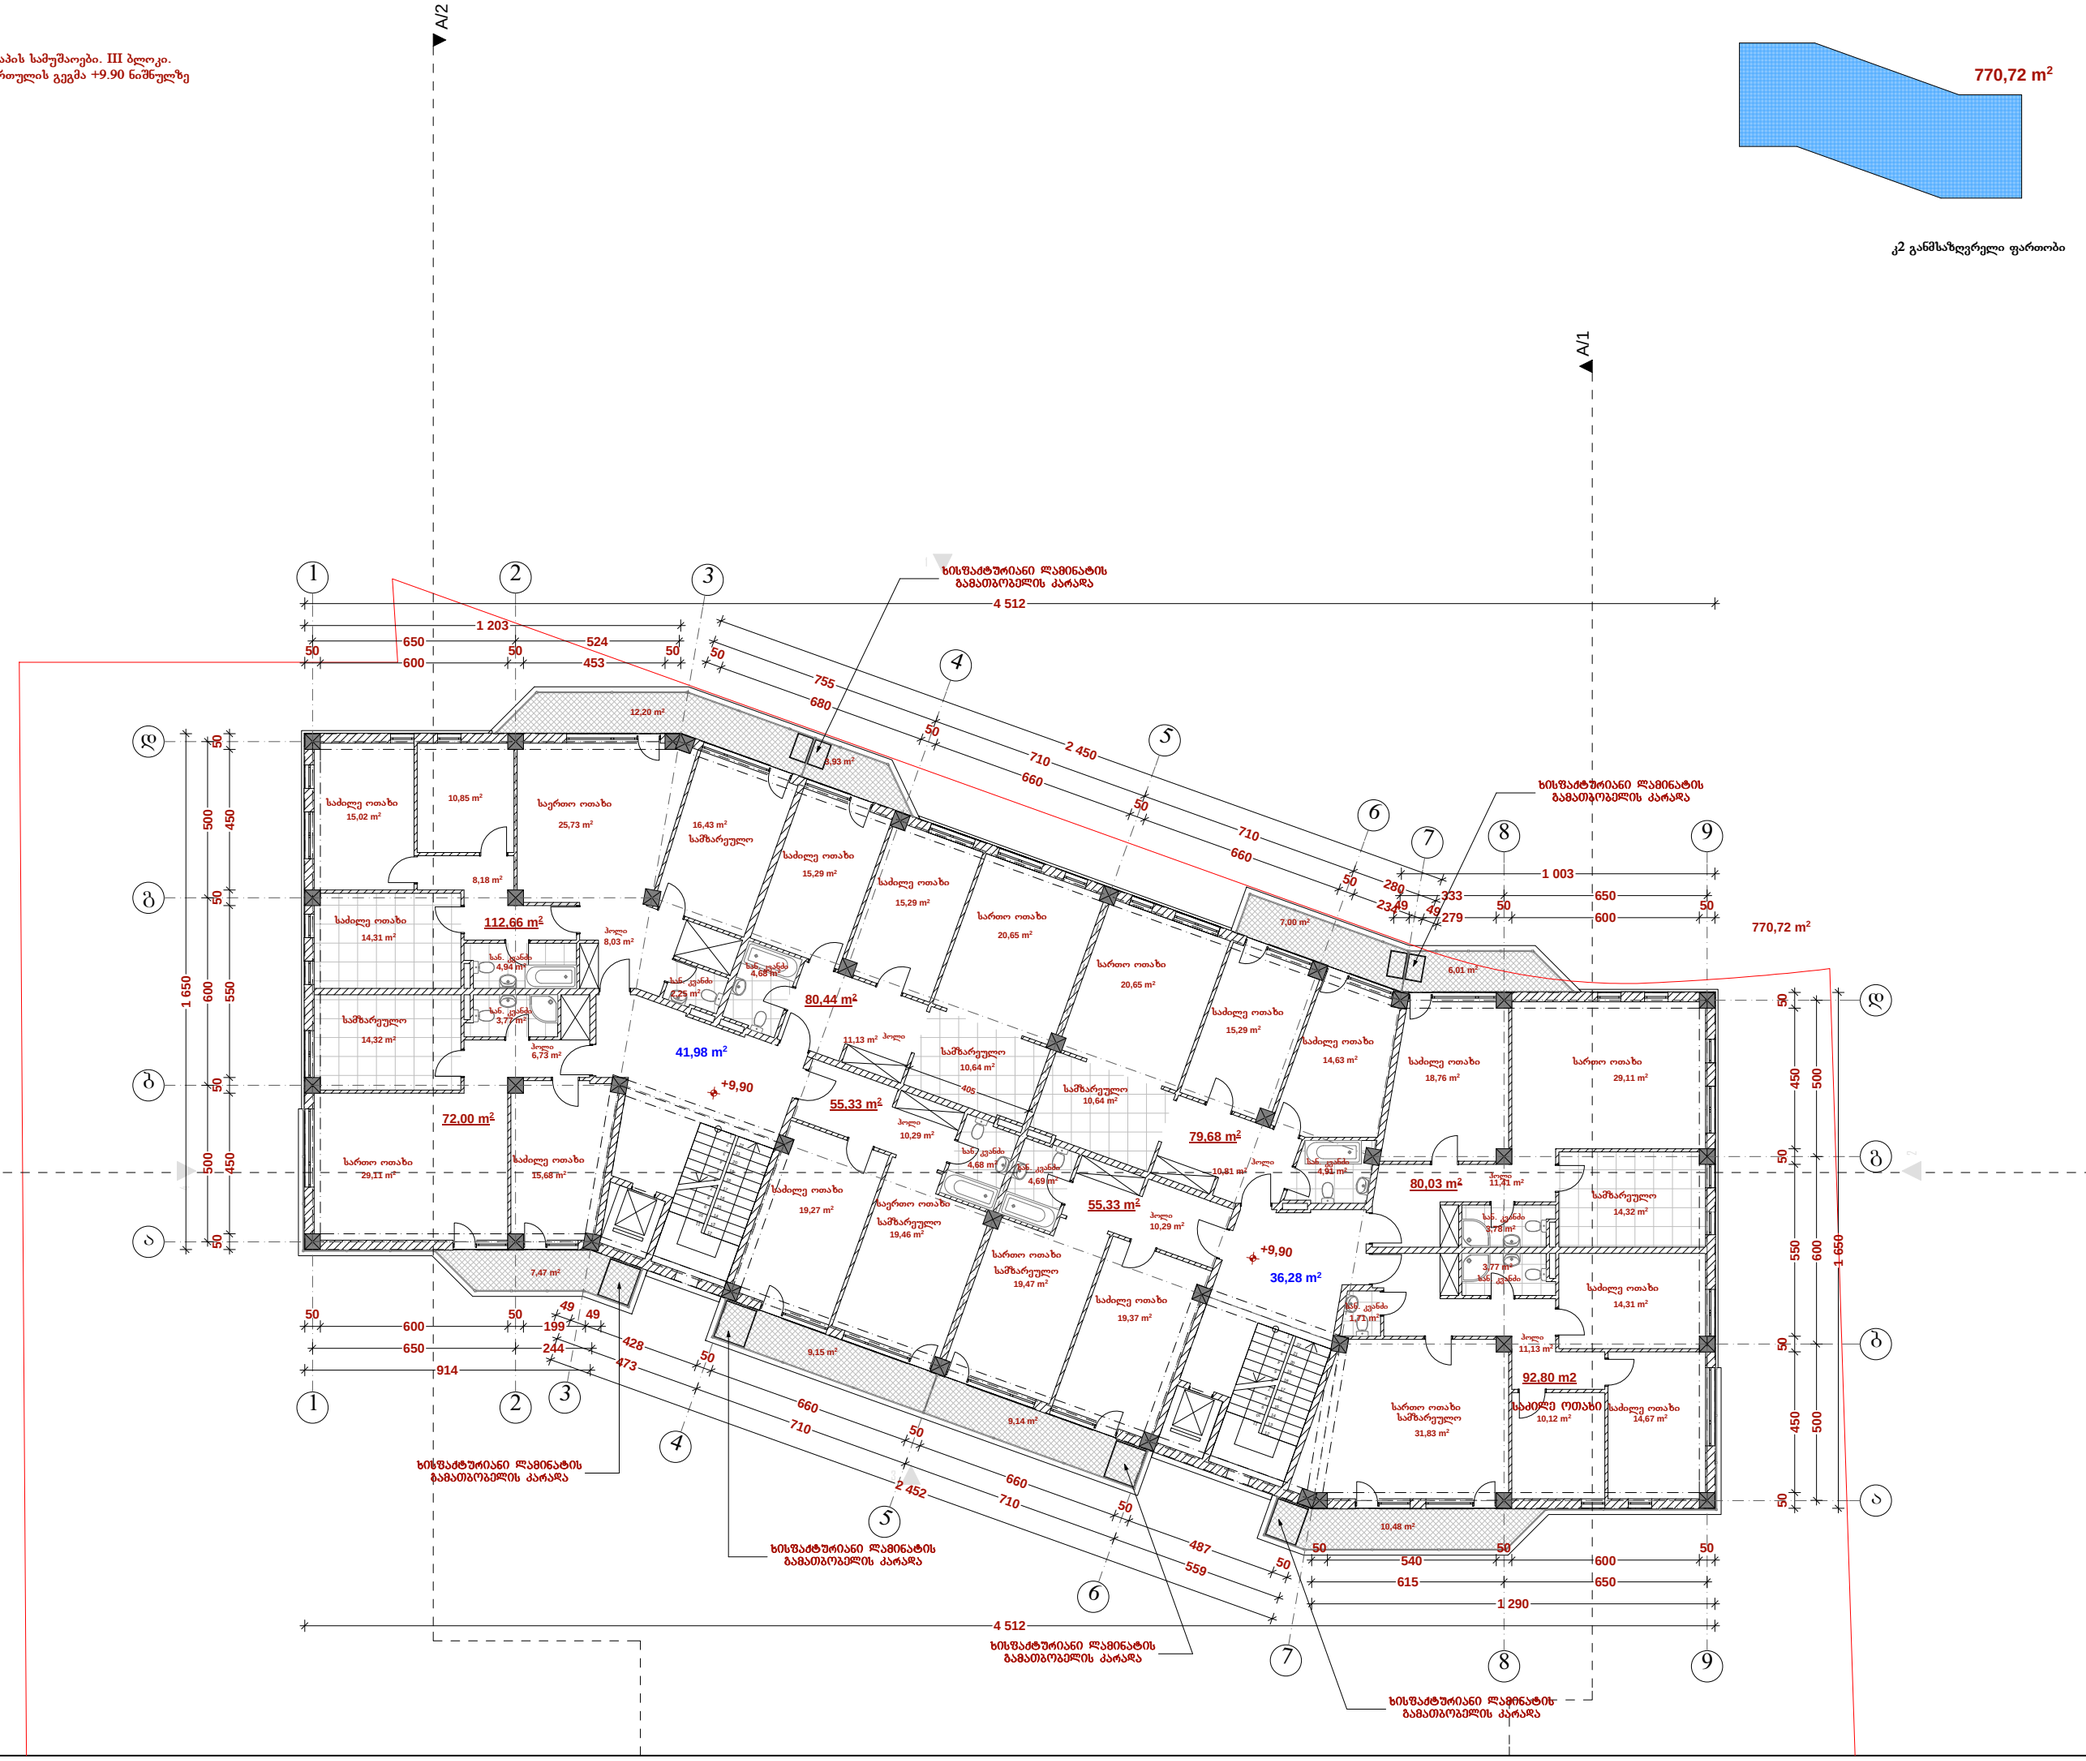





კ2 განმსაზღვრელი ფართობი

ექსპლიკაცია:

საცხოვრებელი ფართობი - 628.27 კვ.მ.

საზაფხულო ფართობი - 65.38 კვ.მ.

სადარბაზოს ფართობი - 78.26 კვ.მ.

გარე კონტურზე დათვლილი
საანგარიშო ფართობი - 770.72 კვ.მ.

პირობითი ნიშნები:

წითელი ხაზი

ჭრილის ხაზი

შენიშვნები:

კომპანიის სახელწოდება

შპს "ლ.ლ. და კომპანია"

არაგვისპირელის ქ. 74
თბილისი, საქართველო

დაკვეთის ნომერი

02/2014

პროექტის სახელწოდება

ქ. თბილისი,
კრწანისის, 65-ე საჯარო სკოლის მიმდებარედ


ნახაზი

არქიტექტურული ნაწილი.
IV სართულის გეგმა

| | |
|---|---|
| დირექტორი | მ.ლოსაბერიძე |
| არქიტექტორი | დ.ლოსაბერიძე |
| არქიტექტორი | ს.გასვიანი |

| | |
|---|---|
| მასშტაბი | სტადია |
| 1:100, 1:500 | ე. პ. |
| ფურცელი | ფორმატი |
| 08 (26) | A2 |

III ეტაპის სამუშაოები. III ბლოკი.
V სართულის გეგმა +13.20 ნიშნულზე

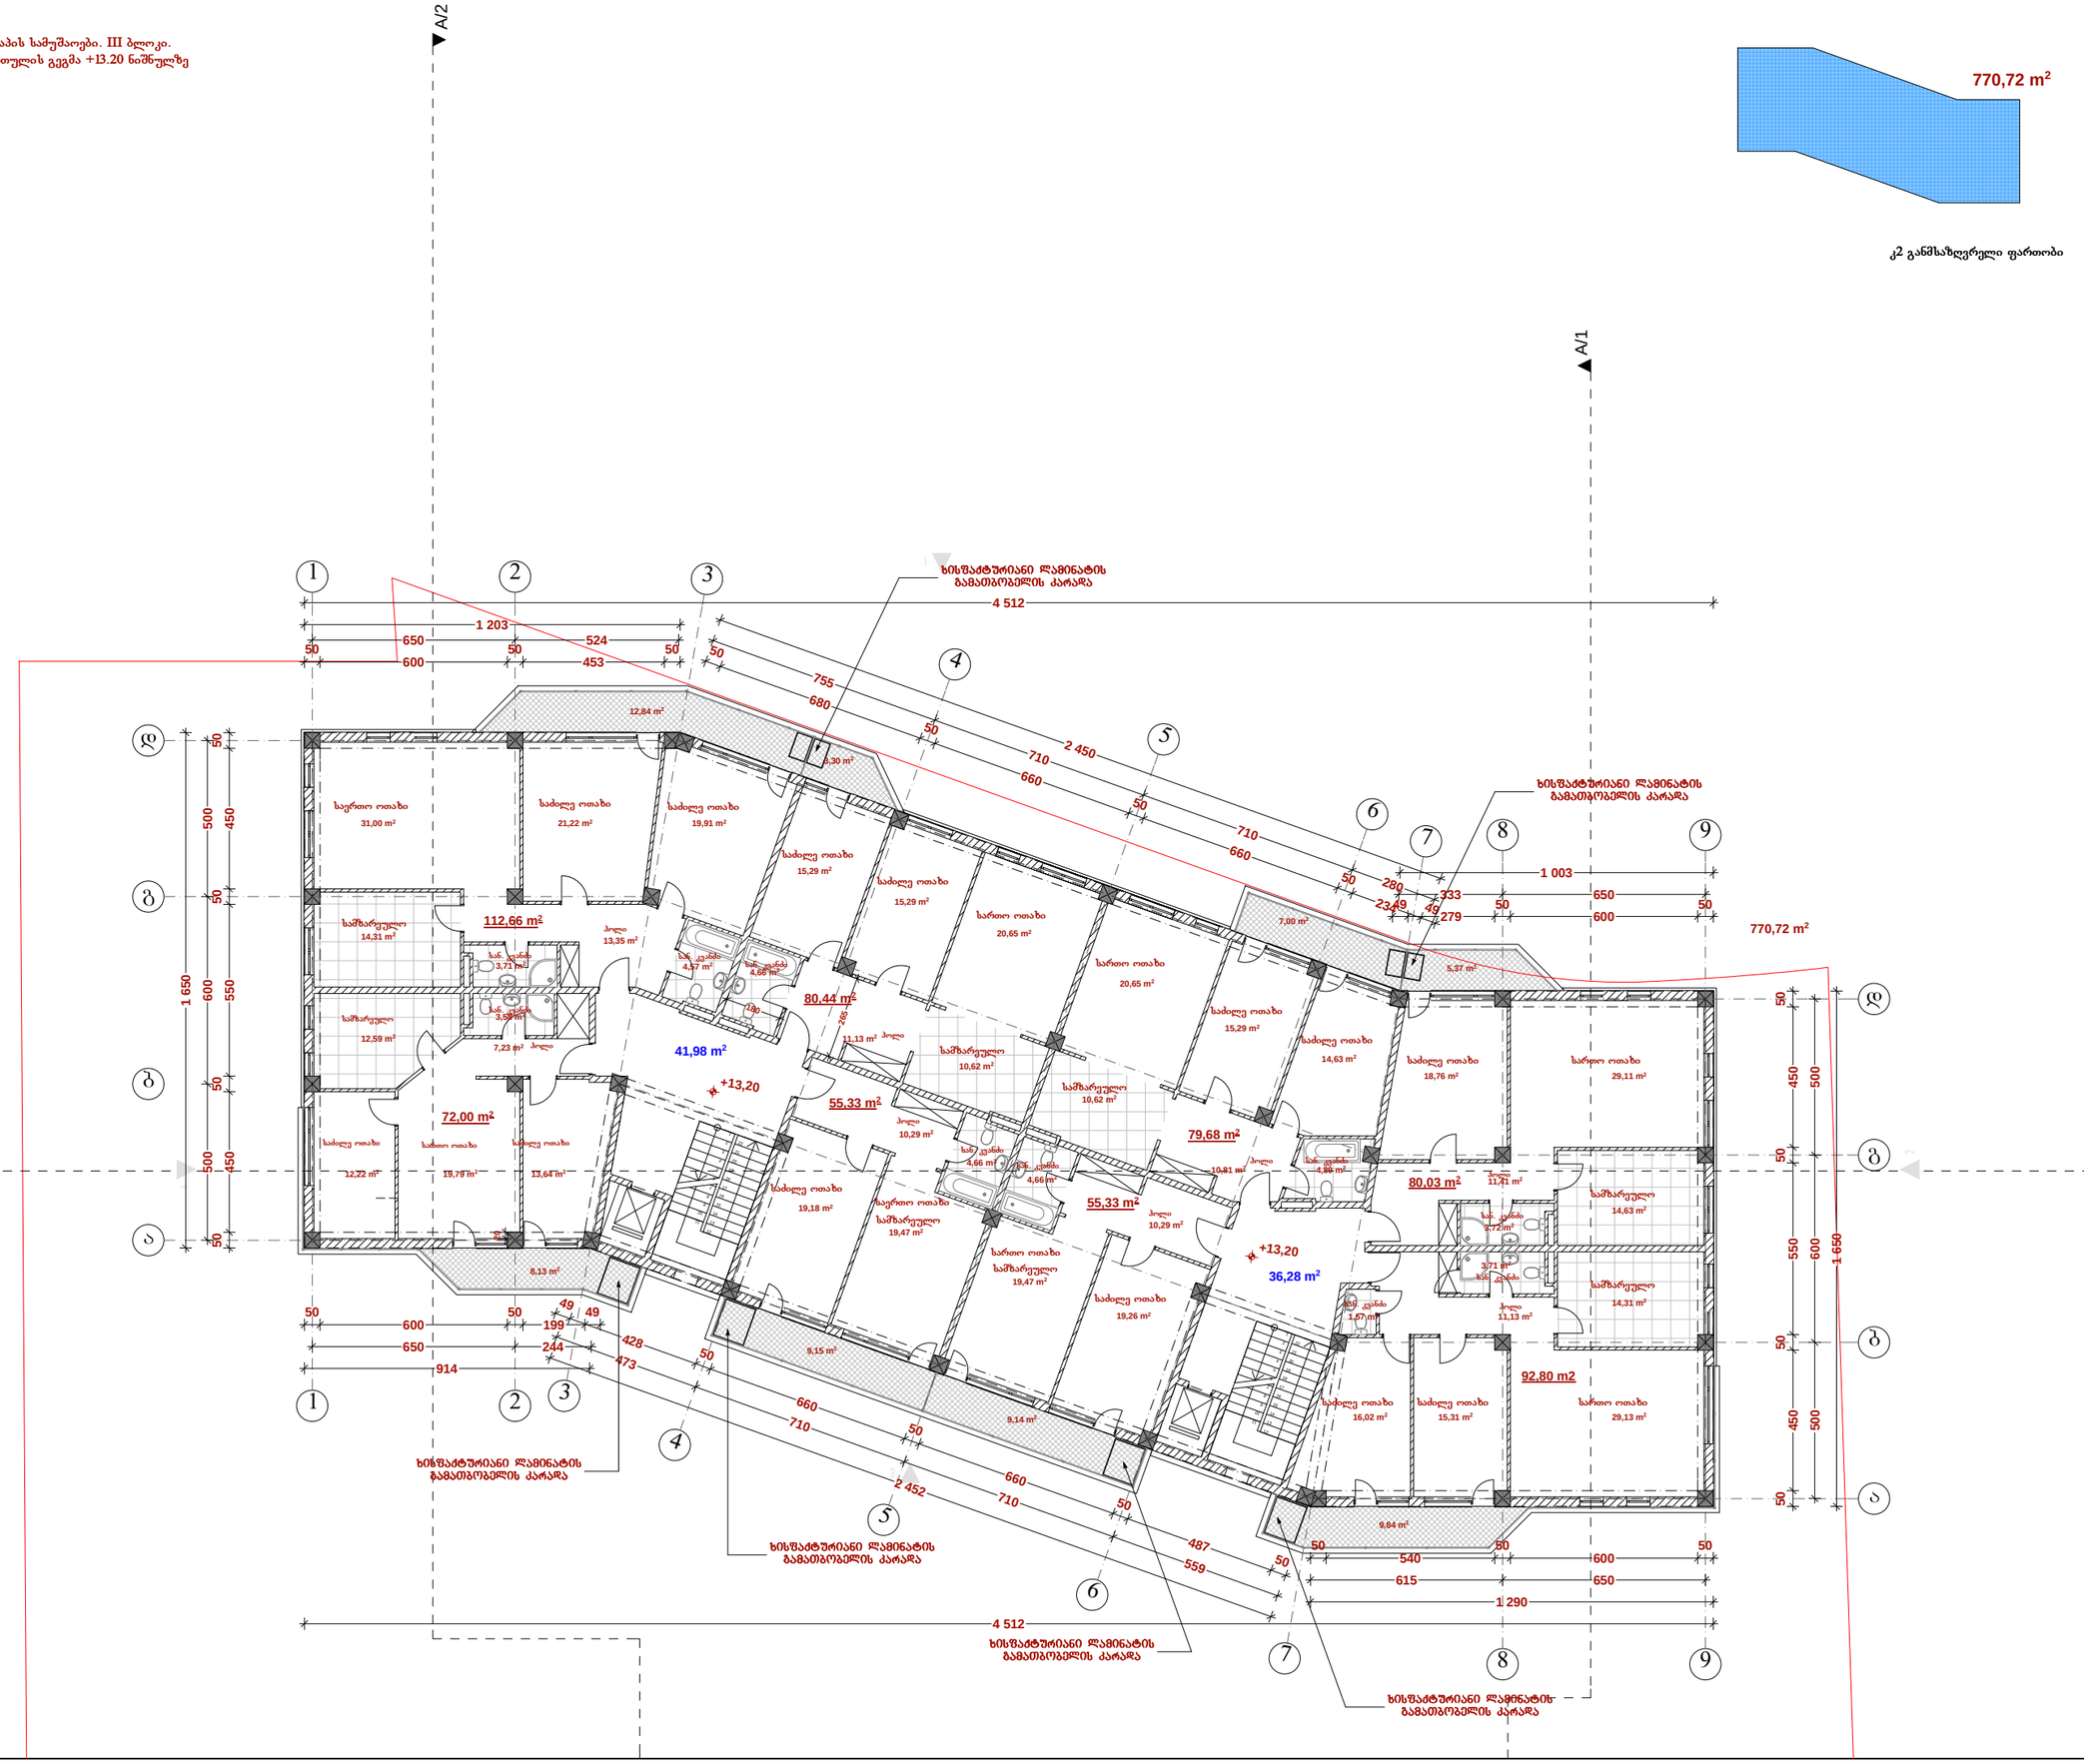





კ2 განმსაზღვრელი ფართობი

ექსპლიკაცია:

საცხოვრებელი ფართობა - 628.27 კვ.მ.

საზაფხულო ფართობა - 64.77 კვ.მ.

სადარბაზოს ფართობა - 78.26 კვ.მ.

გარე კონტურზე დათვლილი
საანგარიშო ფართობა - 770.72 კვ.მ.

პირობითი ნიშნები:

წითელი ხაზი

ჭრილის ხაზი

შენიშვნები:

კომპანიის სახელწოდება

შპს "ლ.ლ. და კომპანია"

არავაშვილის ქ. 74
თბილისი, საქართველო

დაკვეთის ნომერი

02/2014

პროექტის სახელწოდება

ქ. თბილისი,
კრწანისის, 65-ე საჯარო სკოლის მიმდებარედ


ნახაზი

არქიტექტურული ნაწილი.
V სართულის გეგმა


| | |
|---|---|
| დირექტორი | მ.ლოსაბერიძე |
| არქიტექტორი | დ.ლოსაბერიძე |
| არქიტექტორი | ს.გასვიანი |

| | |
|---|---|
| მასშტაბი | სტადია |
| 1:100, 1:500 | ე. პ. |
| ფურცელი | ფორმატი |
| 09 (26) | A2 |

III ეტაპის სამუშაოები. III ბლოკი.
VI სართულის გეგმა +16.50 ნიშნულზე

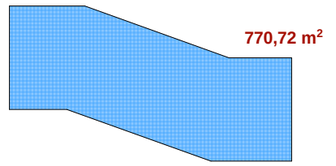


კ2 განმსაზღვრელი ფართობა

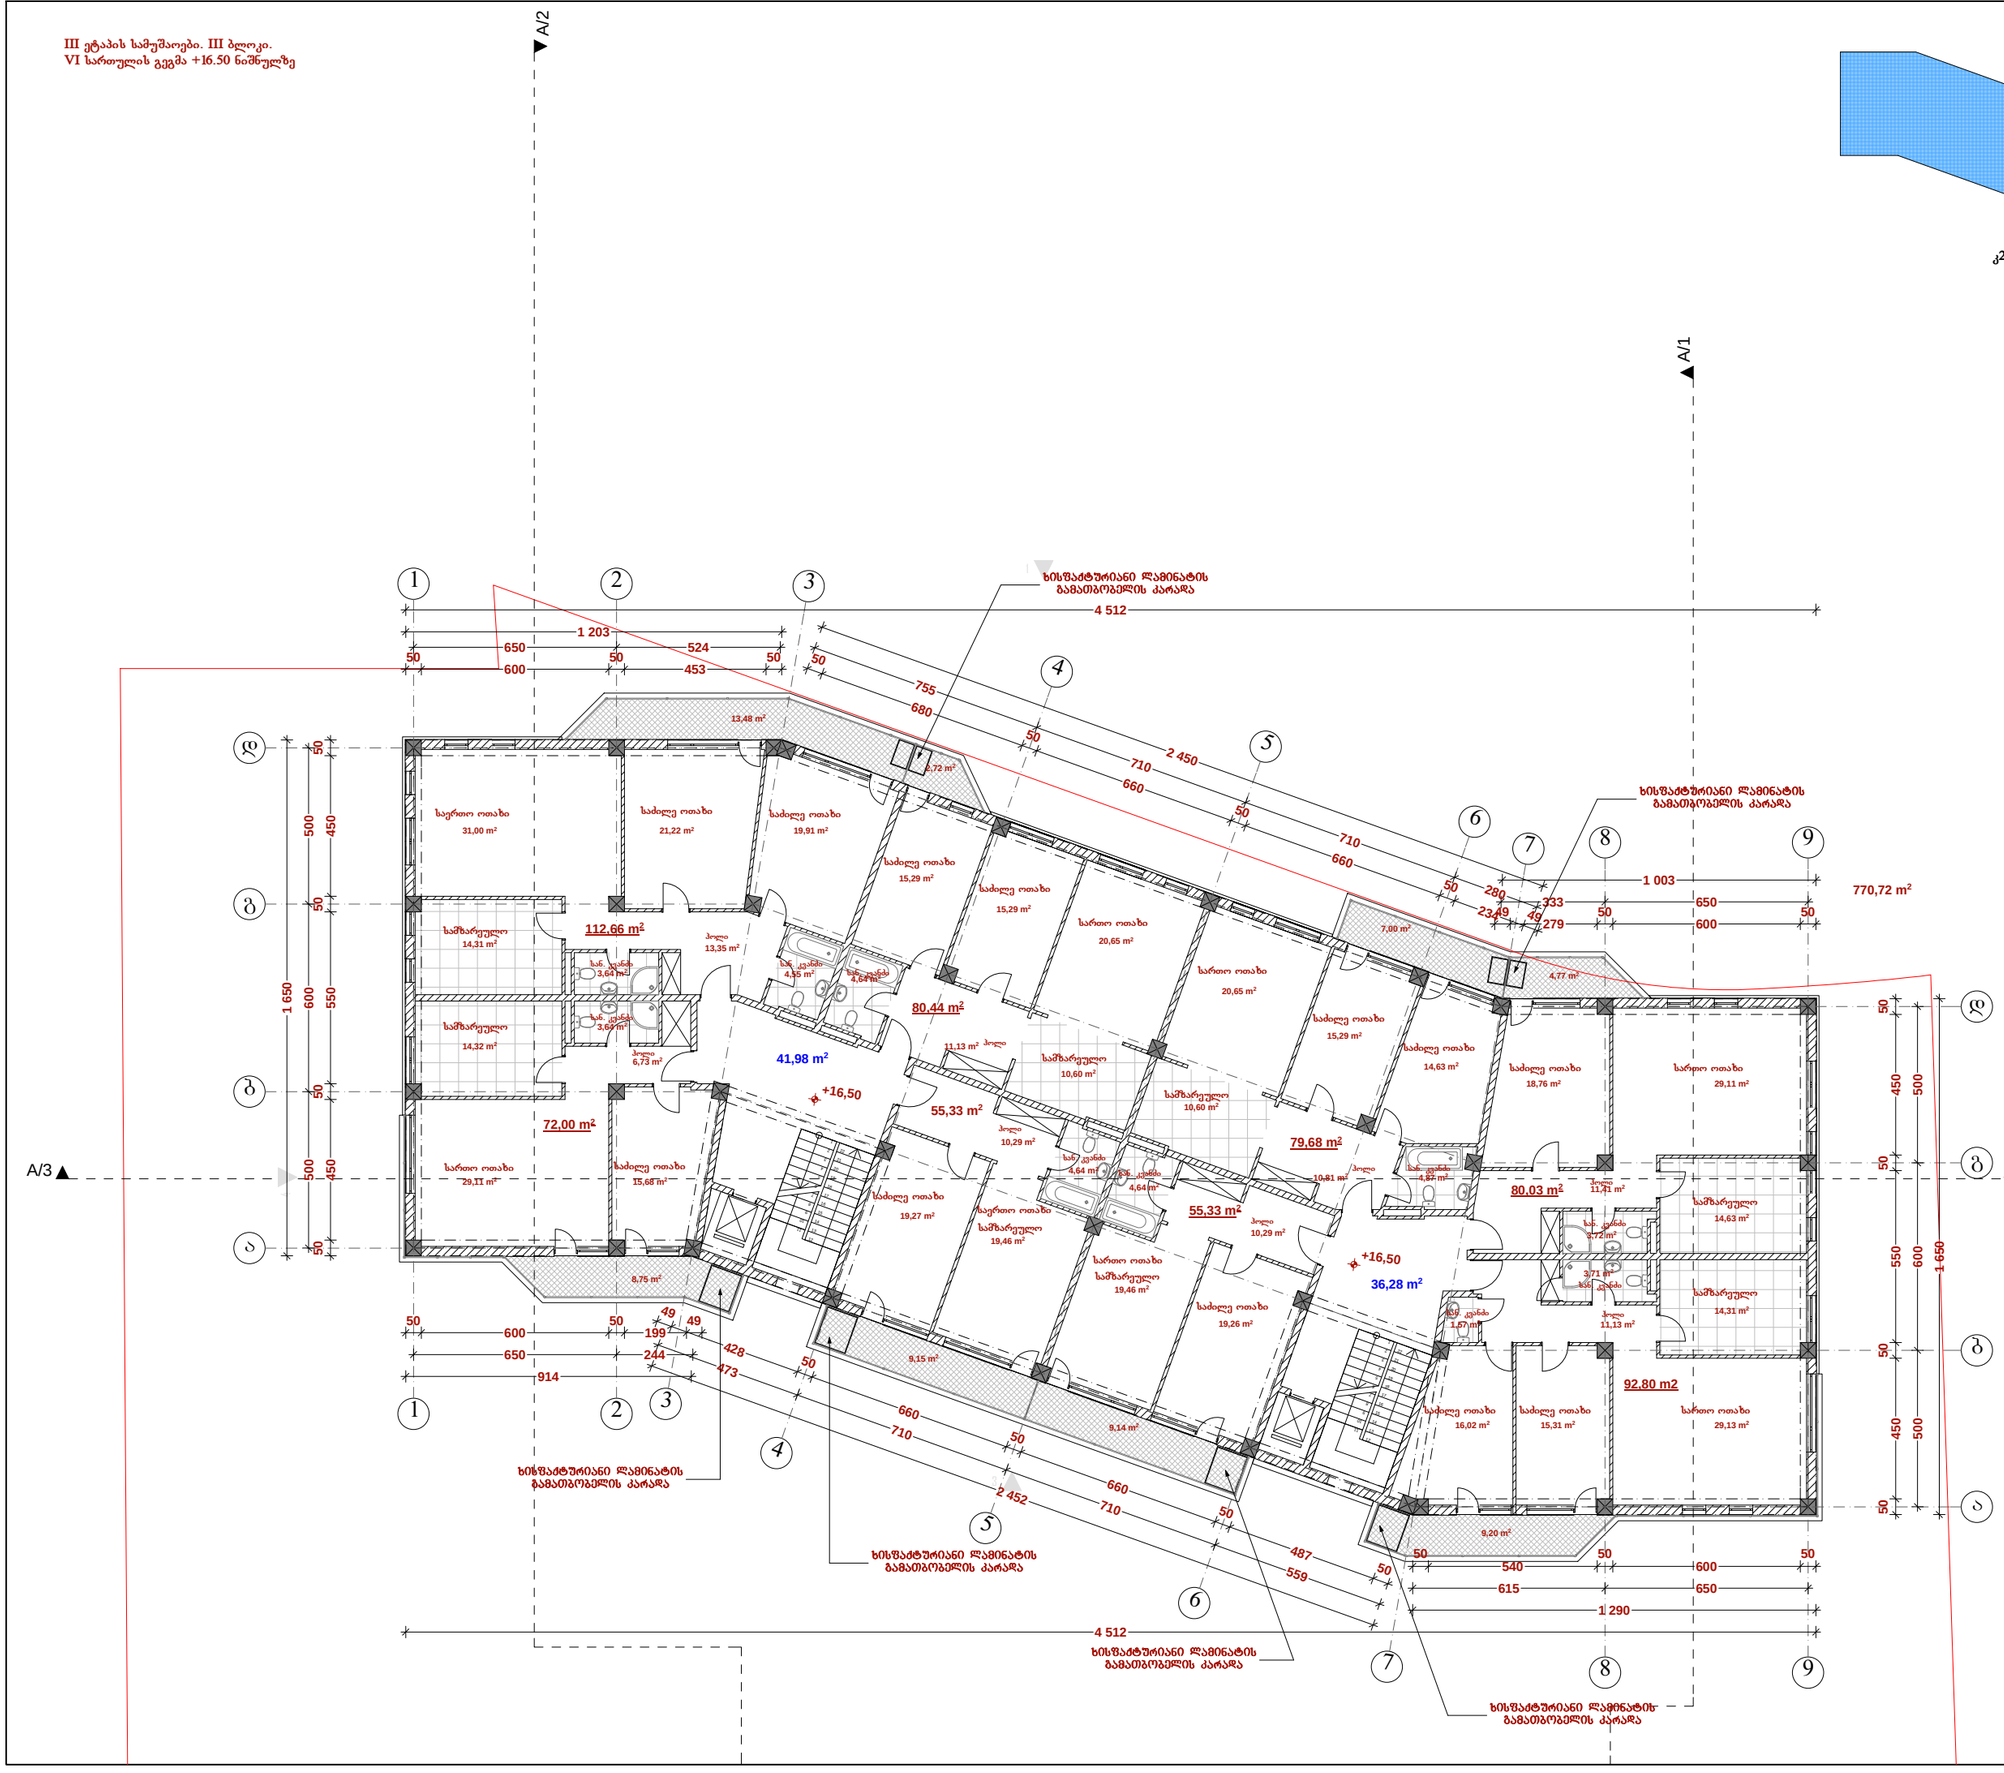


## ექსპლიკაცია:

საცხოვრებელი ფართობი - 628.27 კვ.მ.

საზაფხულო ფართობი - 64.21 კვ.მ.

სადარბაზოს ფართობი - 78.26 კვ.მ.

გარე კონტურზე დათვლილი
საანგარიშო ფართობი - 770.72 კვ.მ.

## პირობითი ნიშნები:

წითელი ხაზი

ჭრილის ხაზი

შენიშვნები:


კომპანიის სახელწოდება

შპს "ლ.ლ. და კომპანია"

არაგვისპირის ქ. 74
თბილისი, საქართველო


დაკვეთის ნომერი

02/2014

პროექტის სახელწოდება

ქ. თბილისი,
კრწანისის, 65-ე საჯარო სკოლის მიმდებარედ

ნახაზი

# არქიტექტურული ნაწილი. VI სართულის გეგმა


დირექტორი მ.ლოსაბერიძე
არქიტექტორი დ.ლოსაბერიძე
არქიტექტორი ს.გასვიანი



მასშტაბი 1:100, 1:500


სტადია ე. პ.

ფურცელი 10 (26)

ფორმატი A2

III ეტაპის სამუშაოები. III ბლოკი.
VII სართულის გეგმა +19.80 ნიშნულზე

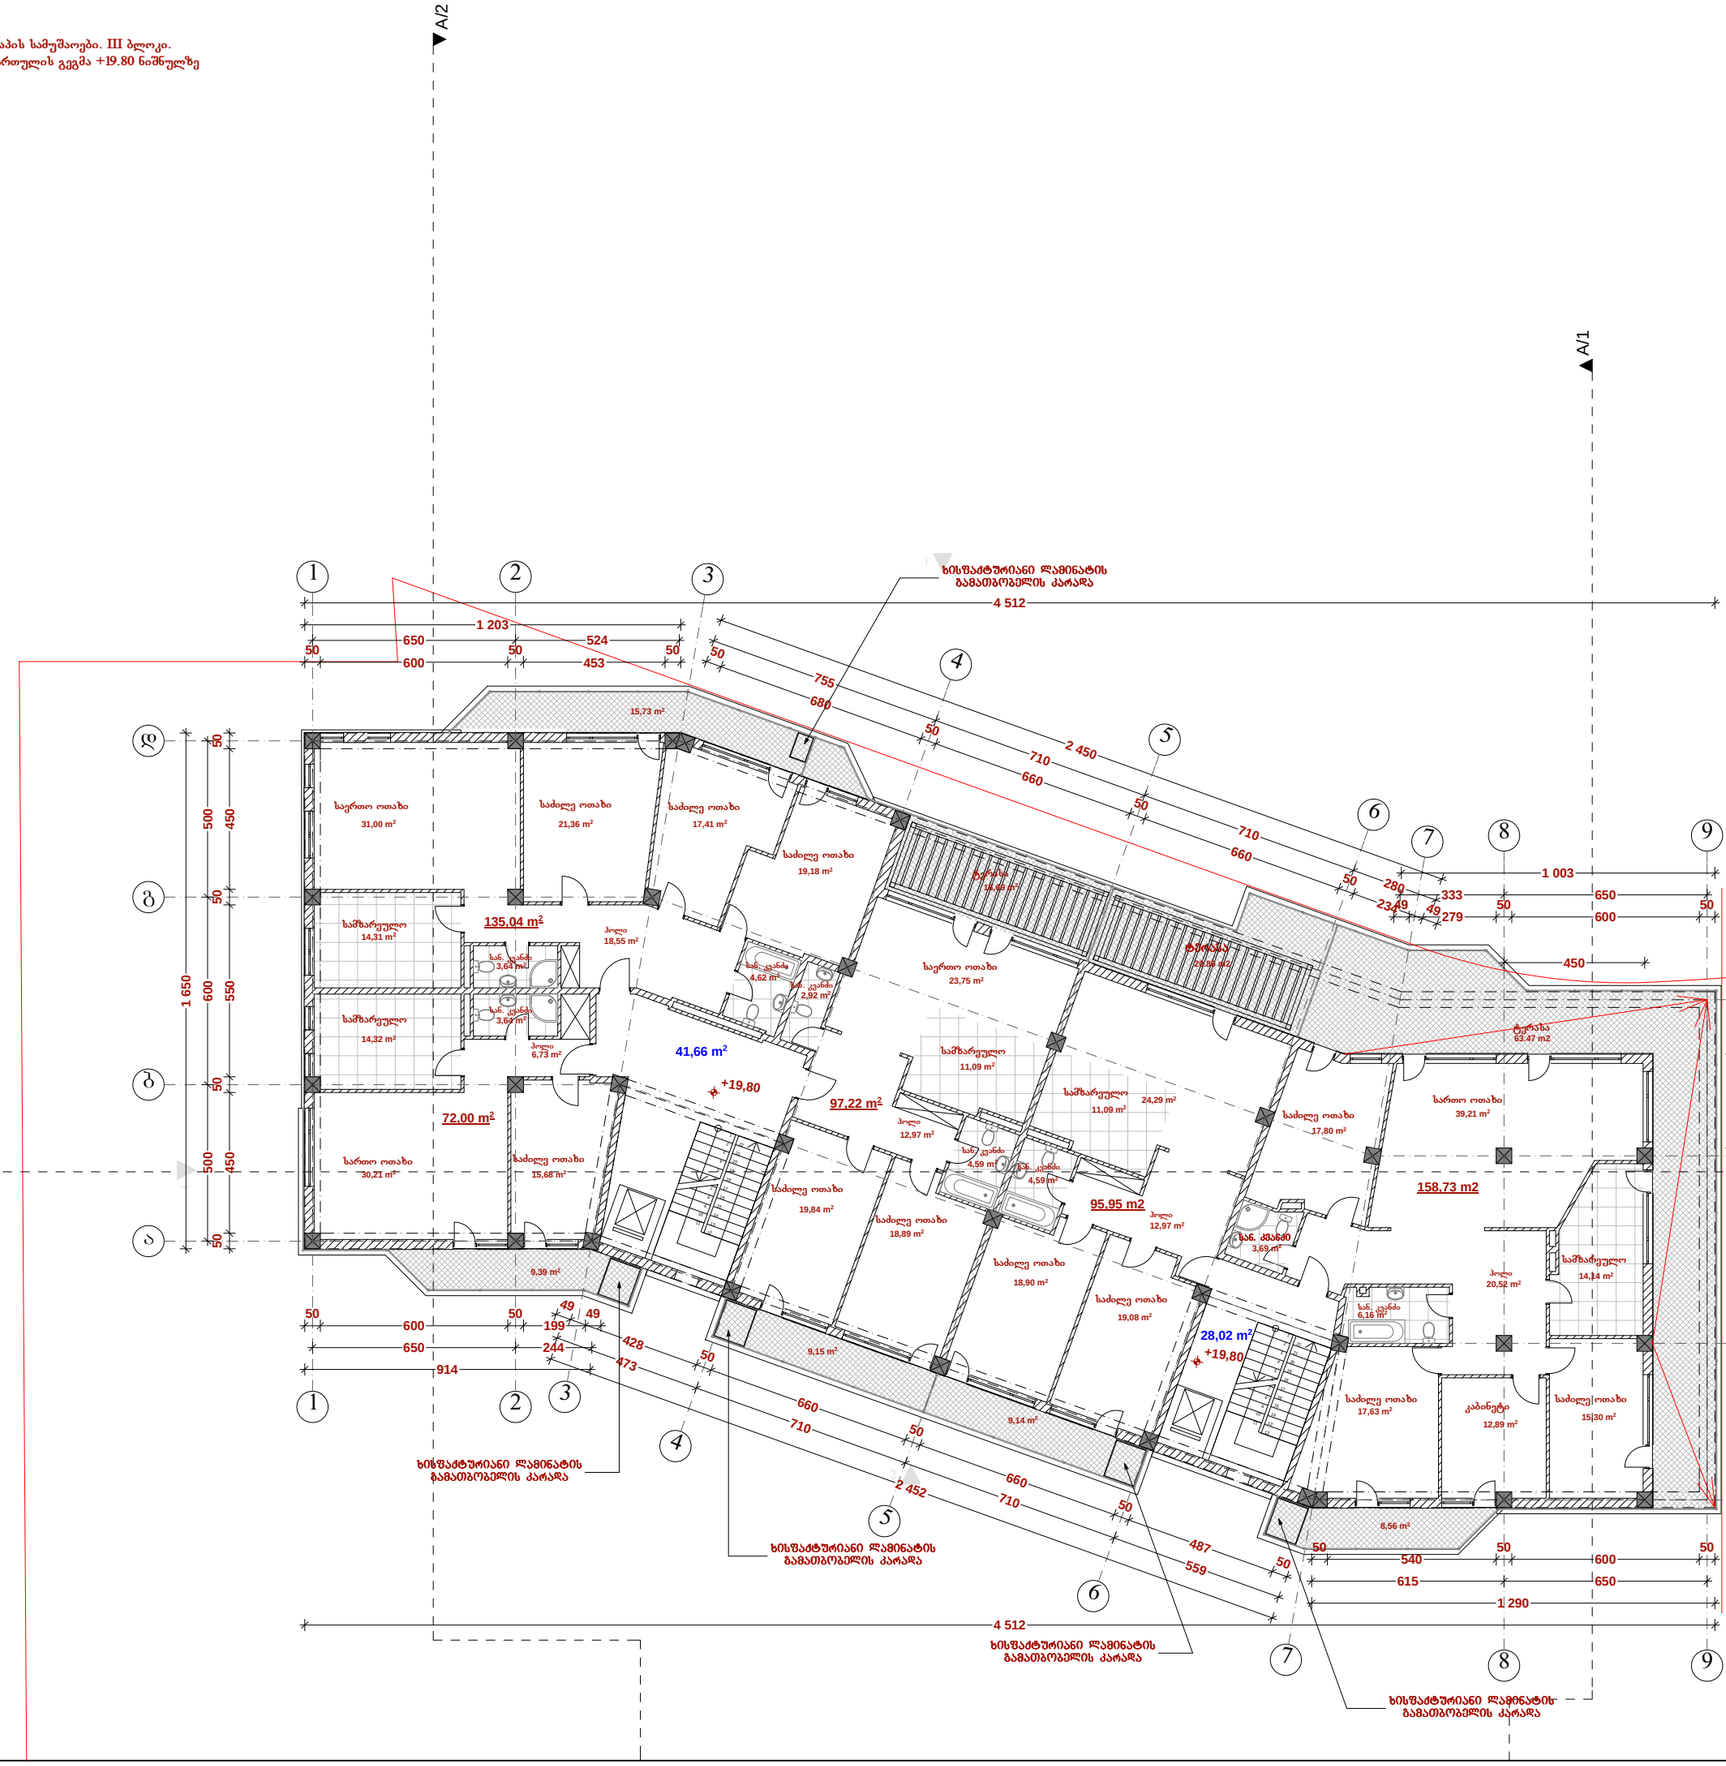

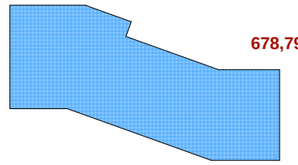
კ2 განმსაზღვრელი ფართობი

ექსპლიკაცია:

საცხოვრებელი ფართობი - 158.94 კვ.მ.

საზაფხულო ფართობი - 152.99 კვ.მ.

სადარბაზოს ფართობი - 69.68 კვ.მ.

გარე კონტურზე დათვლილი
საანგარიშო ფართობი - 678.79 კვ.მ.

პირობითი ნიშნები:

წითელი ხაზი

ჭრილის ხაზი

შენიშვნები:

კომპანიის სახელწოდება

შპს "ლ.ლ. და კომპანია"

არაგვისპირელის ქ. 74
თბილისი, საქართველო

დაკვეთის ნომერი

02/2014

პროექტის სახელწოდება

ქ. თბილისი,
კრწანისის, 65-ე საჯარო სკოლის მიმდებარედ

ნახაზი


არქიტექტურული ნაწილი.
VII სართულის გეგმა

| | | |
|---|---|---|
| დირექტორი | | მ.ლოსაბერიძე |
| არქიტექტორი | | დ.ლოსაბერიძე |
| არქიტექტორი | | ს.გასვიანი |

| მასშტაბი | სტადია |
|---|---|
| 1:100, 1:500 | ე. პ. |

| ფურცელი | ფორმატი |
|---|---|
| 11 (26) | A2 |

III ეტაპის სამუშაოები. III ბლოკი.
არასრული სართულის გეგმა +23.10 ნიშნულზე

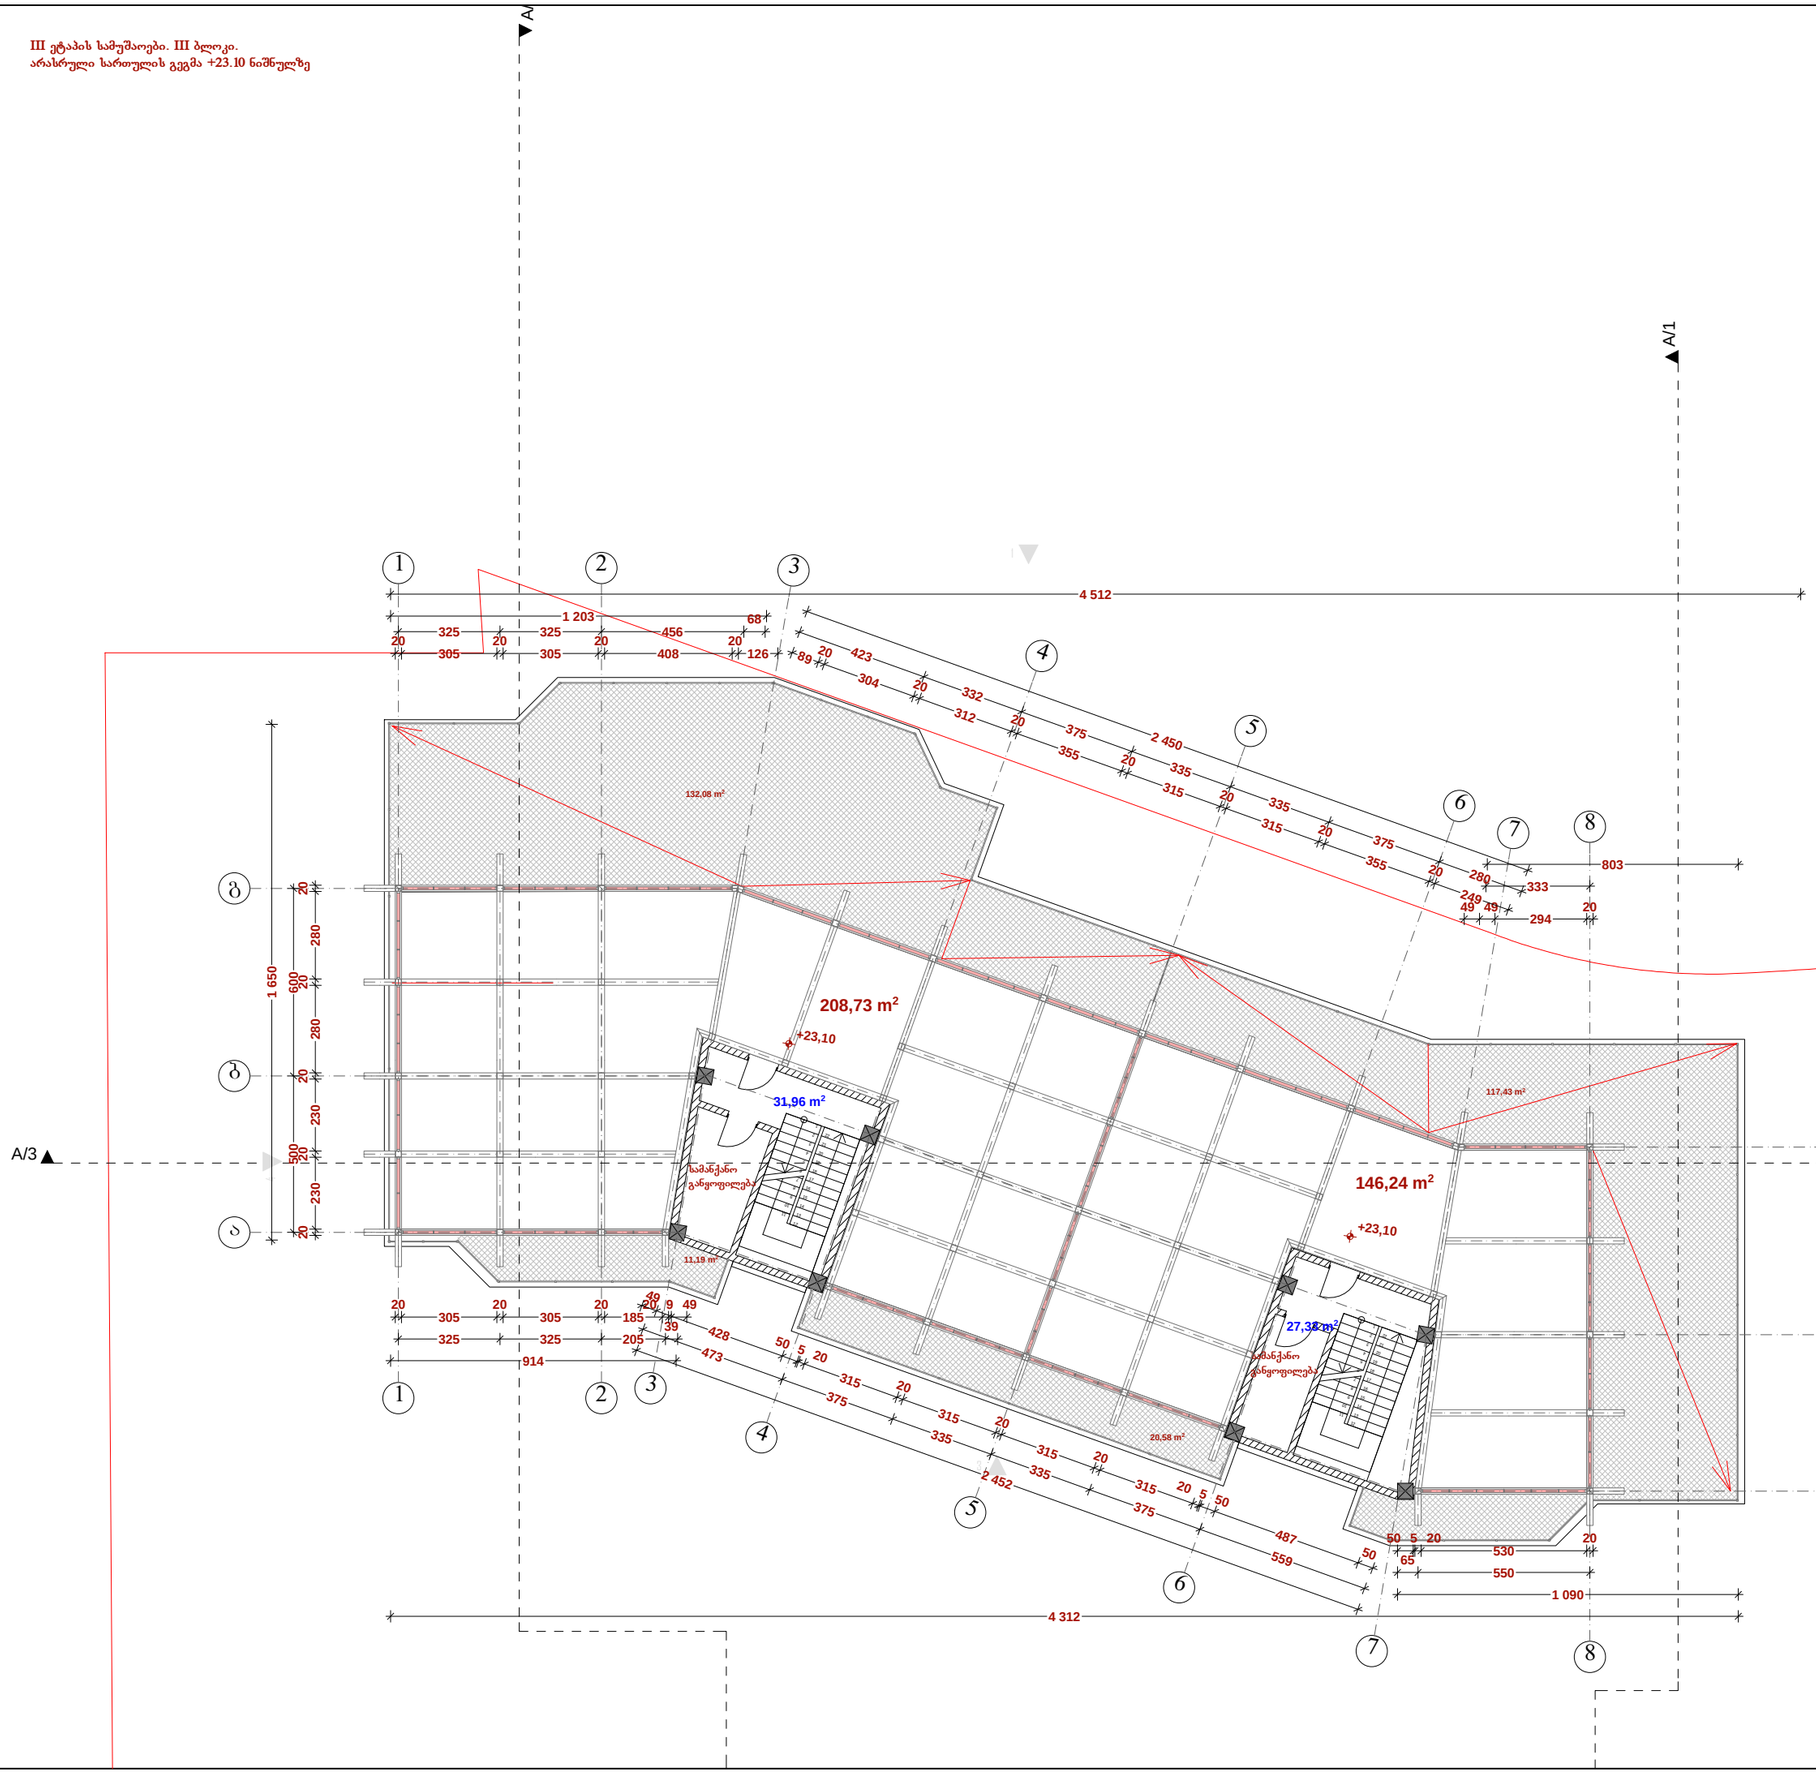


ექსპლიკაცია:

არასრული სართულის ფართობი - 354.97 კვ.მ.

საზაფხულო ფართობი - 281.28 კვ.მ.

სადარბაზოს ფართობი - 59.29 კვ.მ.

პირობითი ნიშნები:

წითელი ხაზი

ჭრილის ხაზი

წვლის გადაყვანის მაჩვენებელი

შენიშვნები:

კომპანიის სახელწოდება

შპს "ლ.ლ. და კომპანია"

არაგვისპირა ქ. 74
თბილისი, საქართველო

დაკვეთის ნომერი

02/2014

პროექტის სახელწოდება

ქ. თბილისი,
კრწანისის, 65-ე სავარო სკოლის მიმდებარედ

ნახაზი


არქიტექტურული ნაწილი.
არასრული სართულის გეგმა

| | |
|---|---|
| დირექტორი | მ.ლოსაბერიძე |
| არქიტექტორი | დ.ლოსაბერიძე |
| არქიტექტორი | ს.გასვიანი |

| მასშტაბი | სტადია |
|---|---|
| 1:100 | ე. პ. |

| ფურცელი | ფორმატი |
|---|---|
| 12 (26) | A2 |

III ეტაპის სამუშაოები. III ბლოკი.
გადახურვის გეგმა

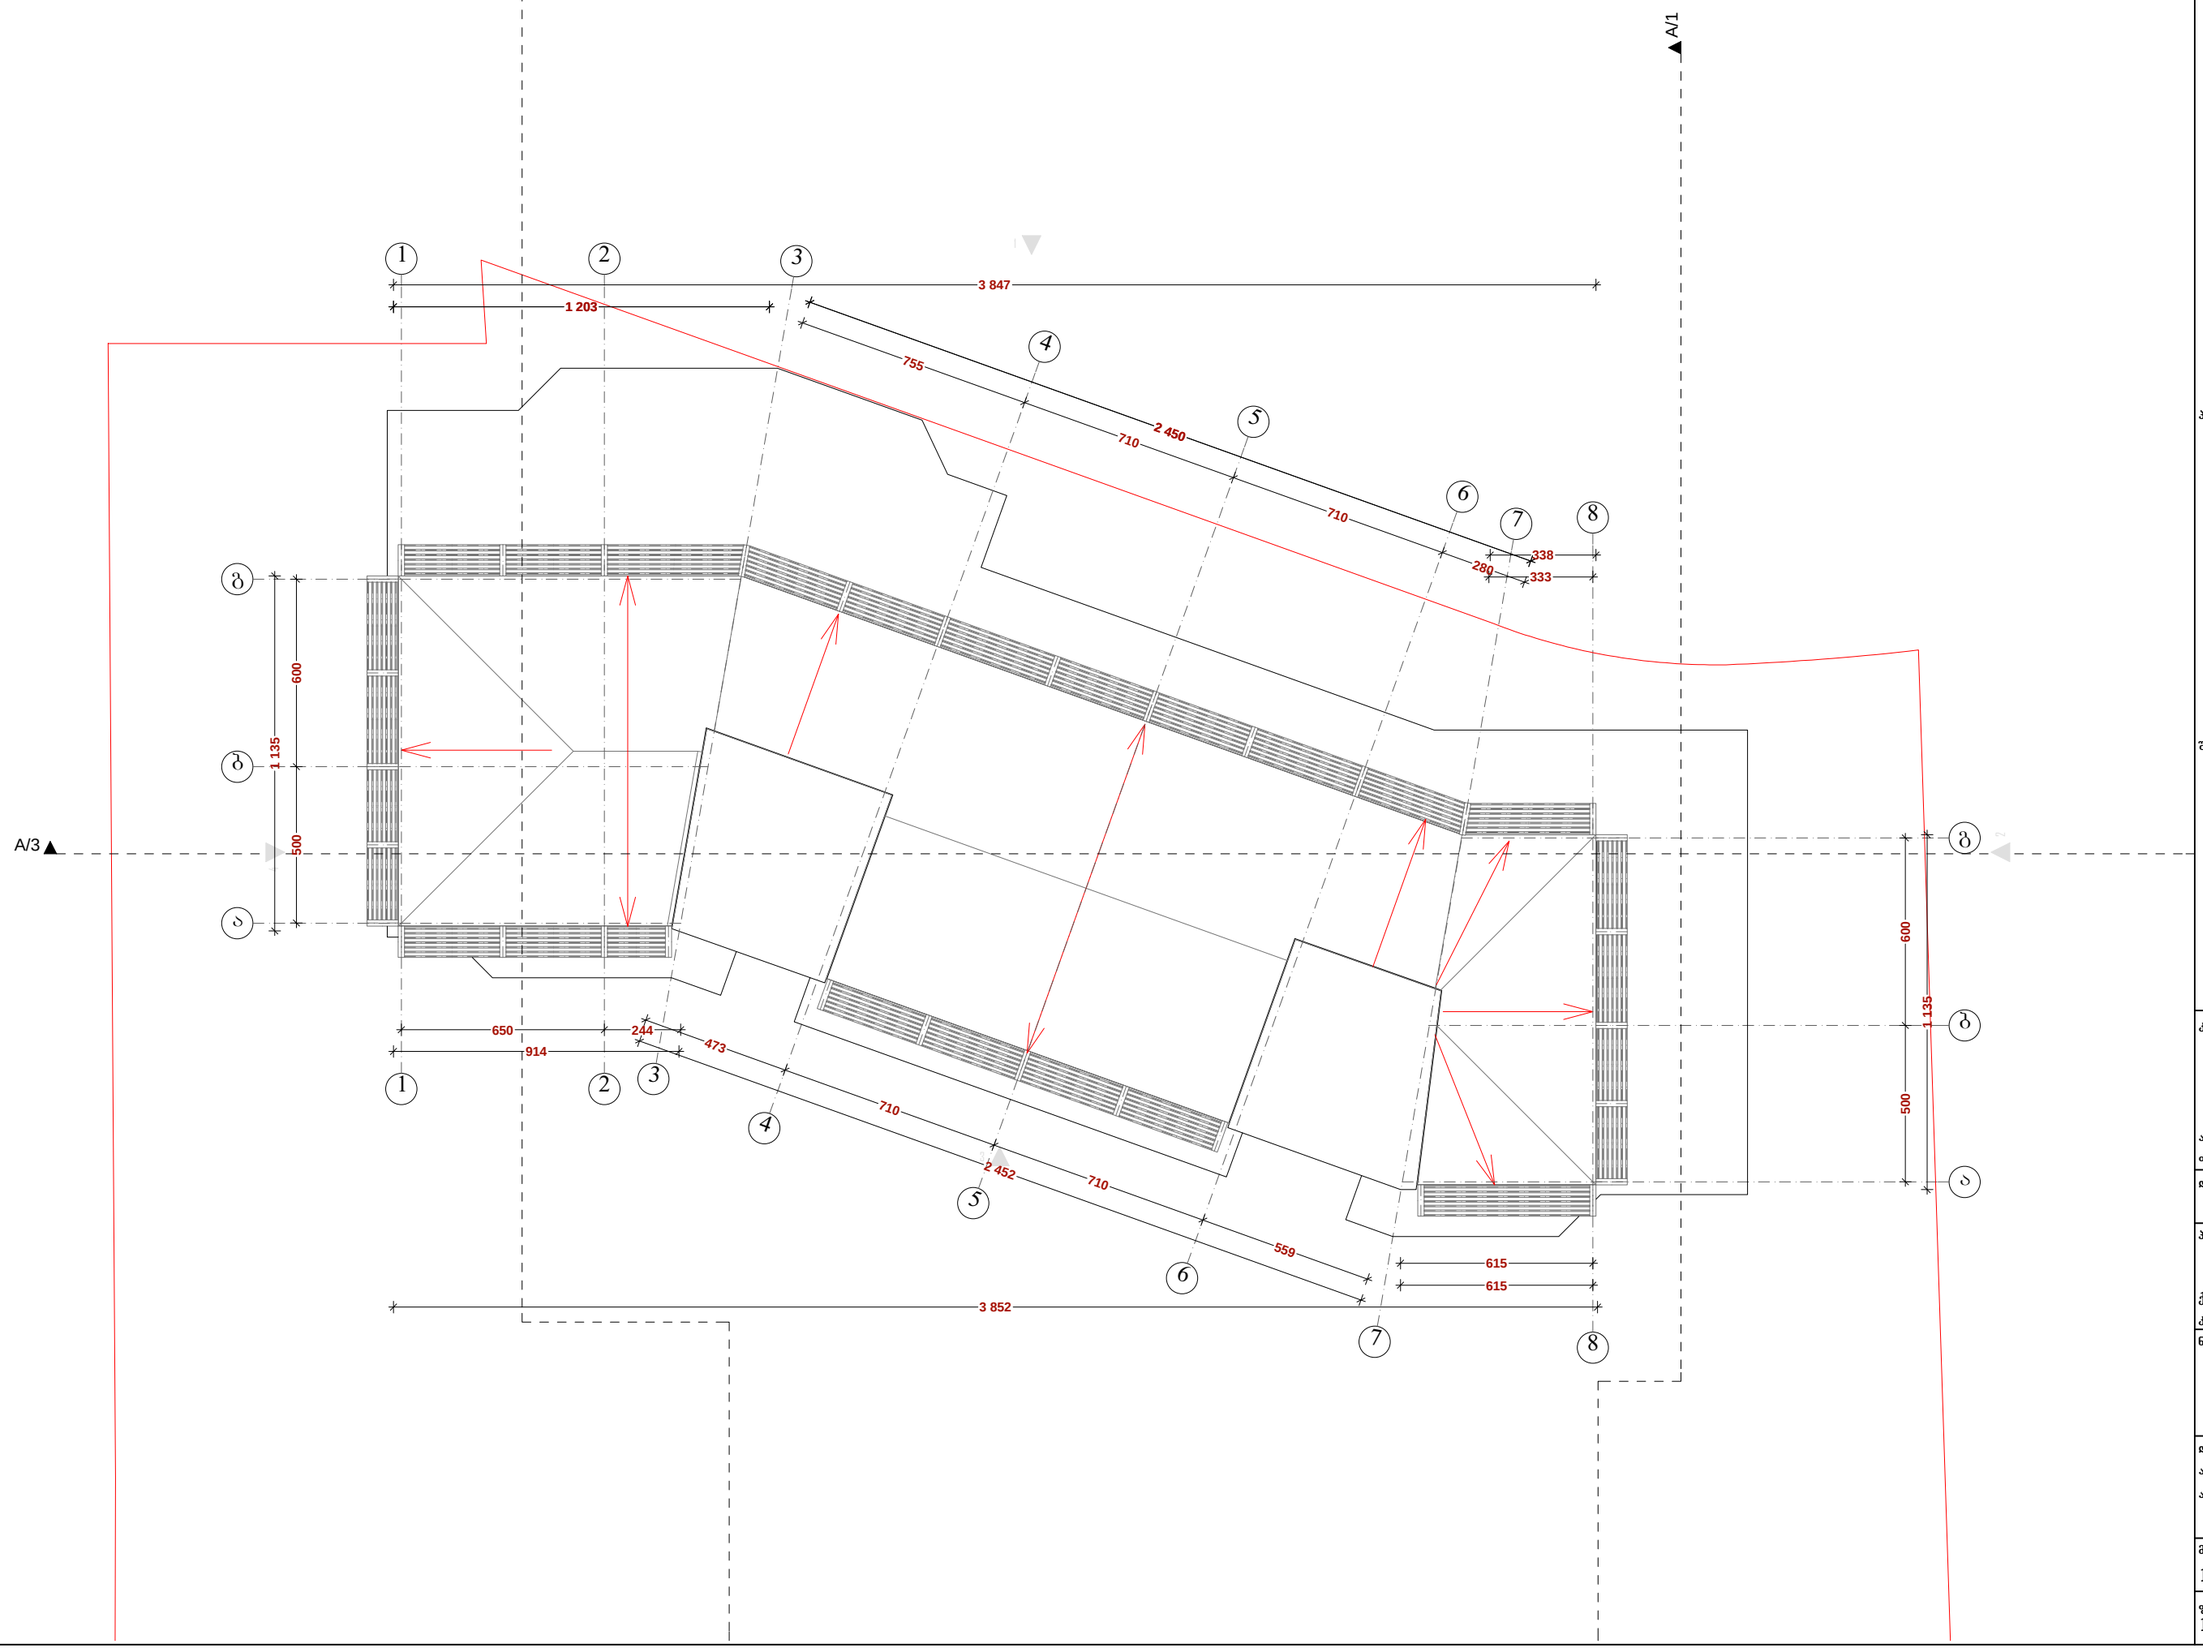


ექსპლიკაცია:

პირობითი ნიშნები:

შენიშვნები:


კომპანიის სახელწოდება

შპს "ლ.ლ. და კომპანია"

არაგვისის ქ. 74
თბილისი, საქართველო


დაკვეთის ნომერი

02/2014

პროექტის სახელწოდება

ქ. თბილისი,
კრწანისის, 65-ე საჯარო სკოლის მიმდებარედ

ნახაზი

არქიტექტურული ნაწილი.
გადახურვის გეგმა

| | |
|---|---|
| დირექტორი | მ.ლოსაბერიძე |
| არქიტექტორი | დ.ლოსაბერიძე |
| არქიტექტორი | ს.გასვიანი |

| | |
|---|---|
| მასშტაბი | სტადია |
| 1:100 | ე. პ. |
| ფურცელი | ფორმატი |
| 13 (26) | A2 |