III ეტაპის სამუშაოები. III ბლოკი.
ავტოსადგომის გეგმა -6.60 ნიშნულზე

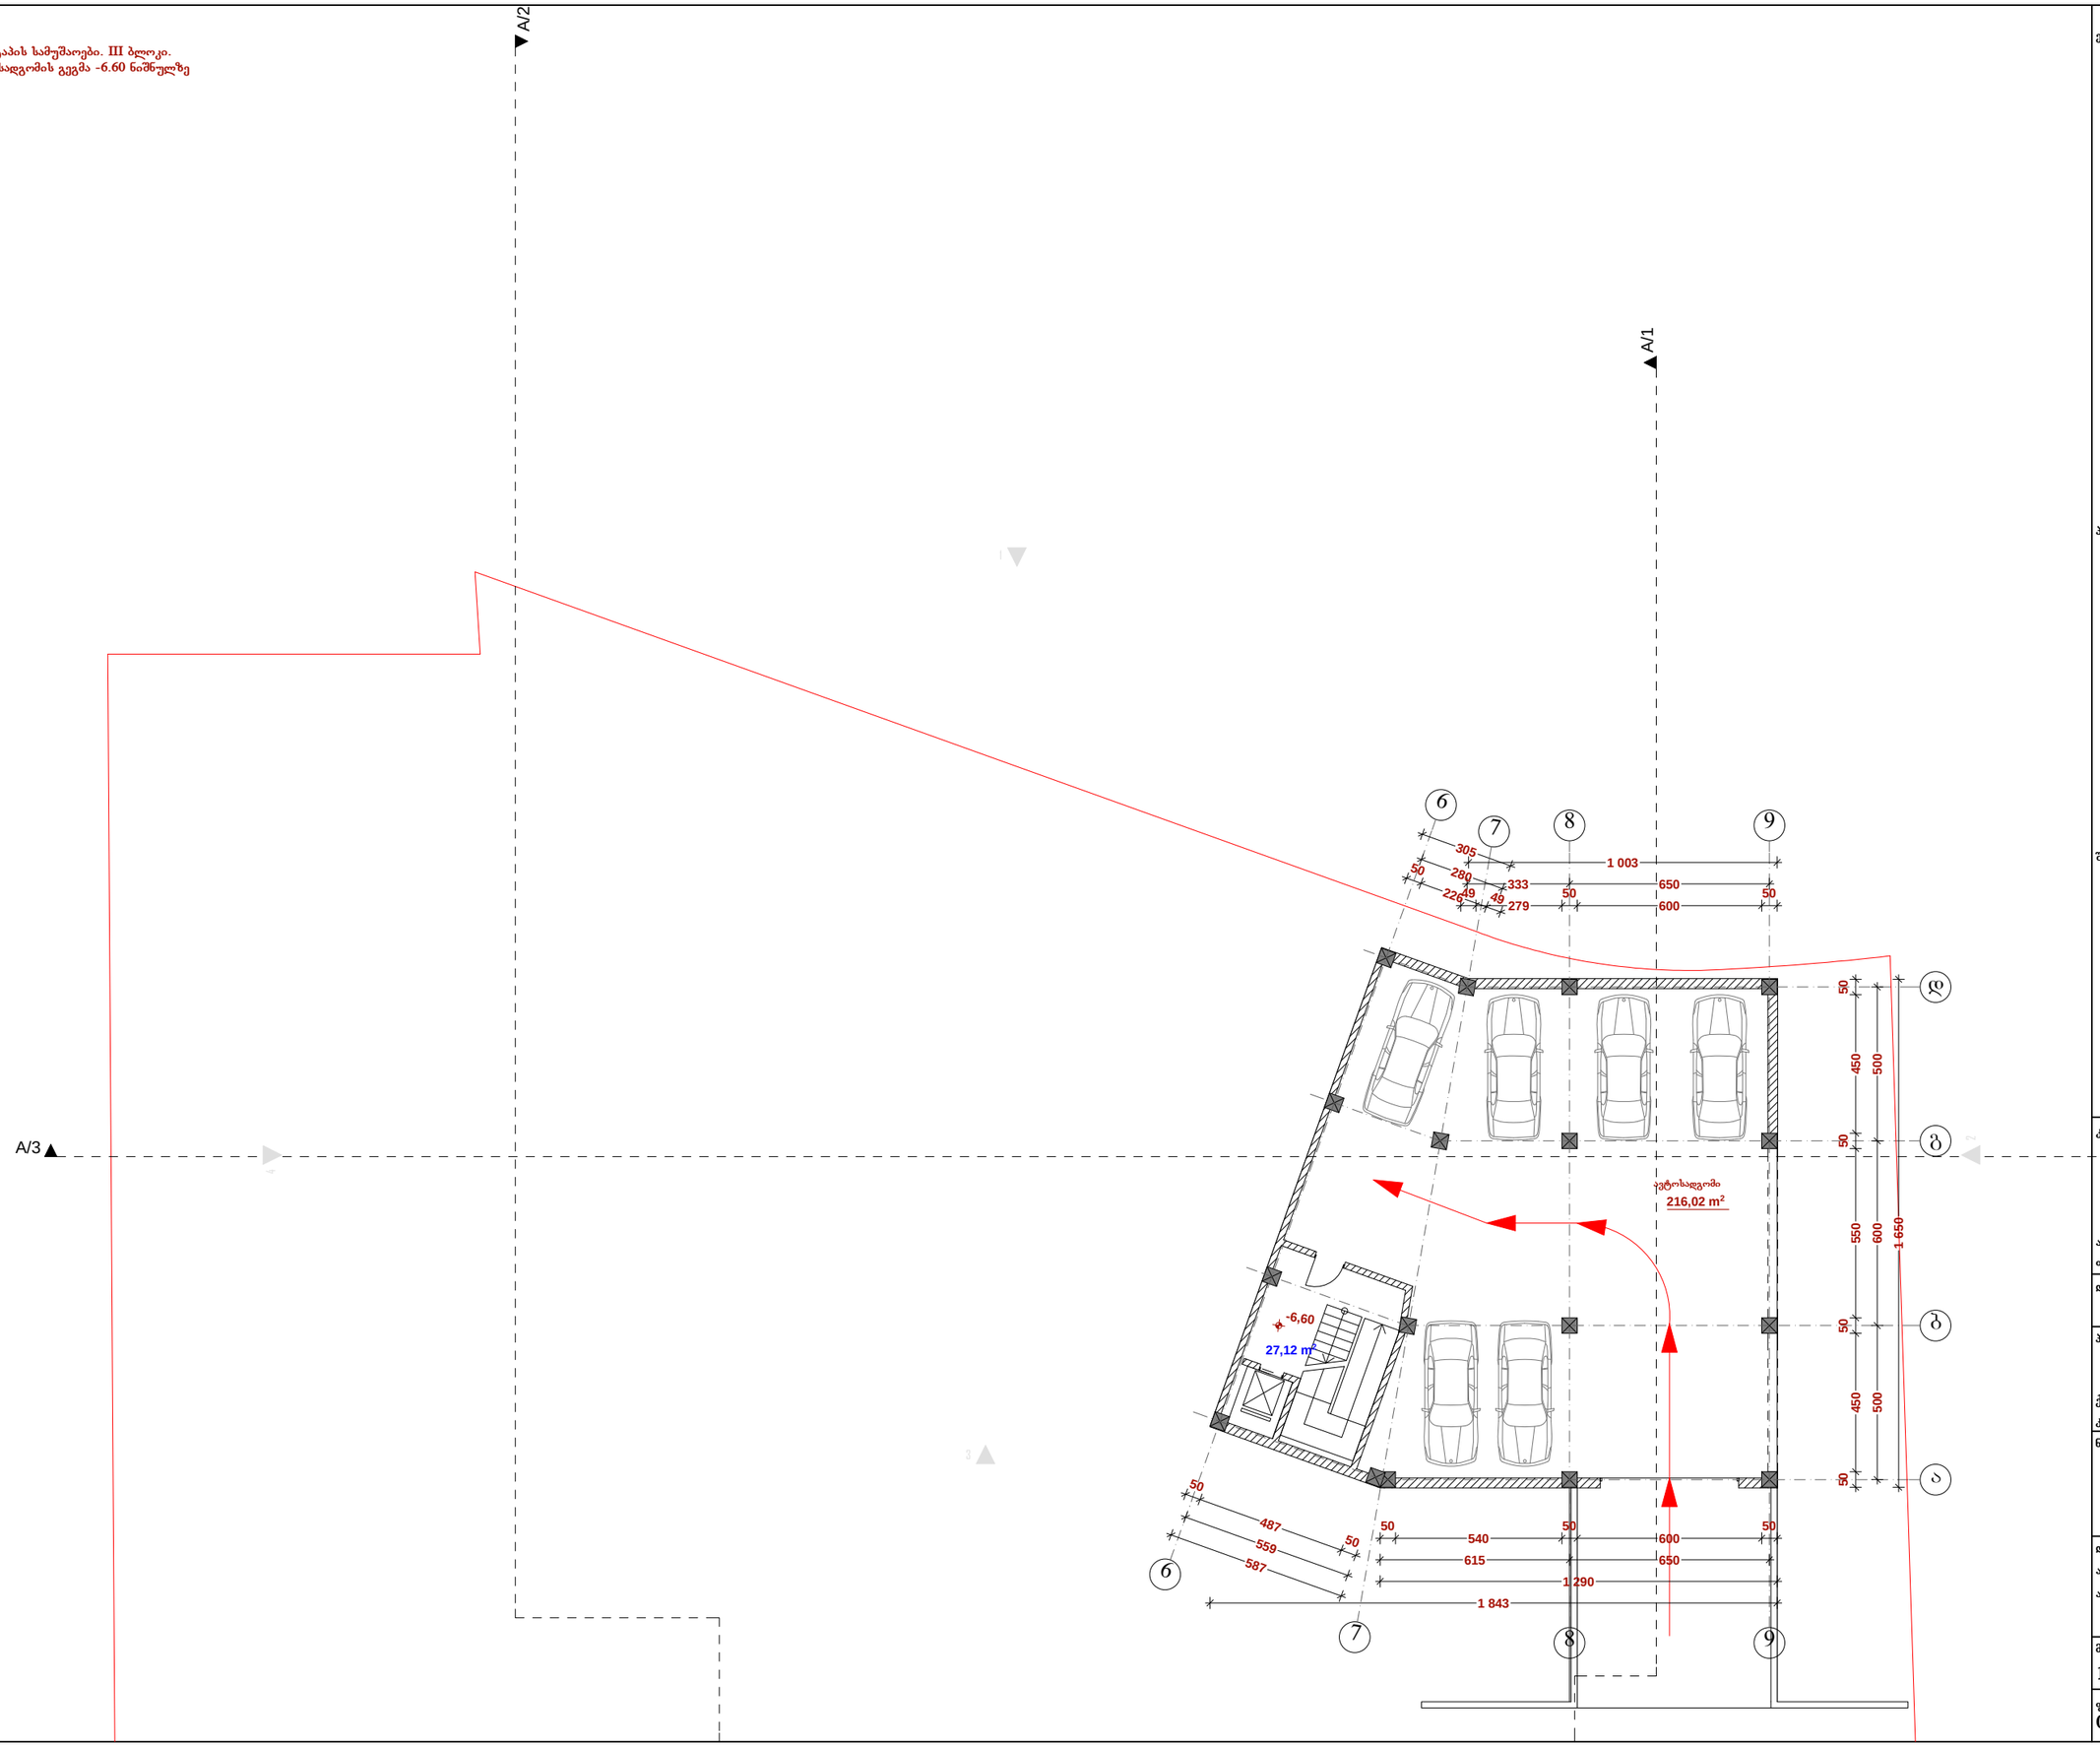

ექსპლიკაცია:

ავტოსადგომის ფართობი - 216.02 კვ.მ.
6 ავტომანქანაზე

სადარბაზოს ფართობი - 27.12 კვ.მ.

პირობითი ნიშნები:

წითელი ხაზი

ჭრილის ხაზი

მანქანების მოძრაობის მაჩვენებელი

შენიშვნები:

კომპანიის სახელწოდება

შპს "ლ.ლ. და კომპანია"

არაგიშვილის ქ. 74
თბილისი, საქართველო

დაკვეთის ნომერი

02/2014

პროექტის სახელწოდება

ქ. თბილისი,
კრწანისის, 65-ე საჯარო სკოლის მიმდებარედ

ნახაზი

არქიტექტურული ნაწილი.
ავტოსადგომის გეგმა

დირექტორი მ.ლოსაბერიძე
არქიტექტორი დ.ლოსაბერიძე
არქიტექტორი ს.გასვიანი

მასშტაბი 1:100

სტადია ე. პ.

ფურცელი 03 (26)

ფორმატი A2

III ეტაპის სამუშაოები. III ბლოკი.
ავტოსადგომის გეგმა -3.30 ნიშნულზე

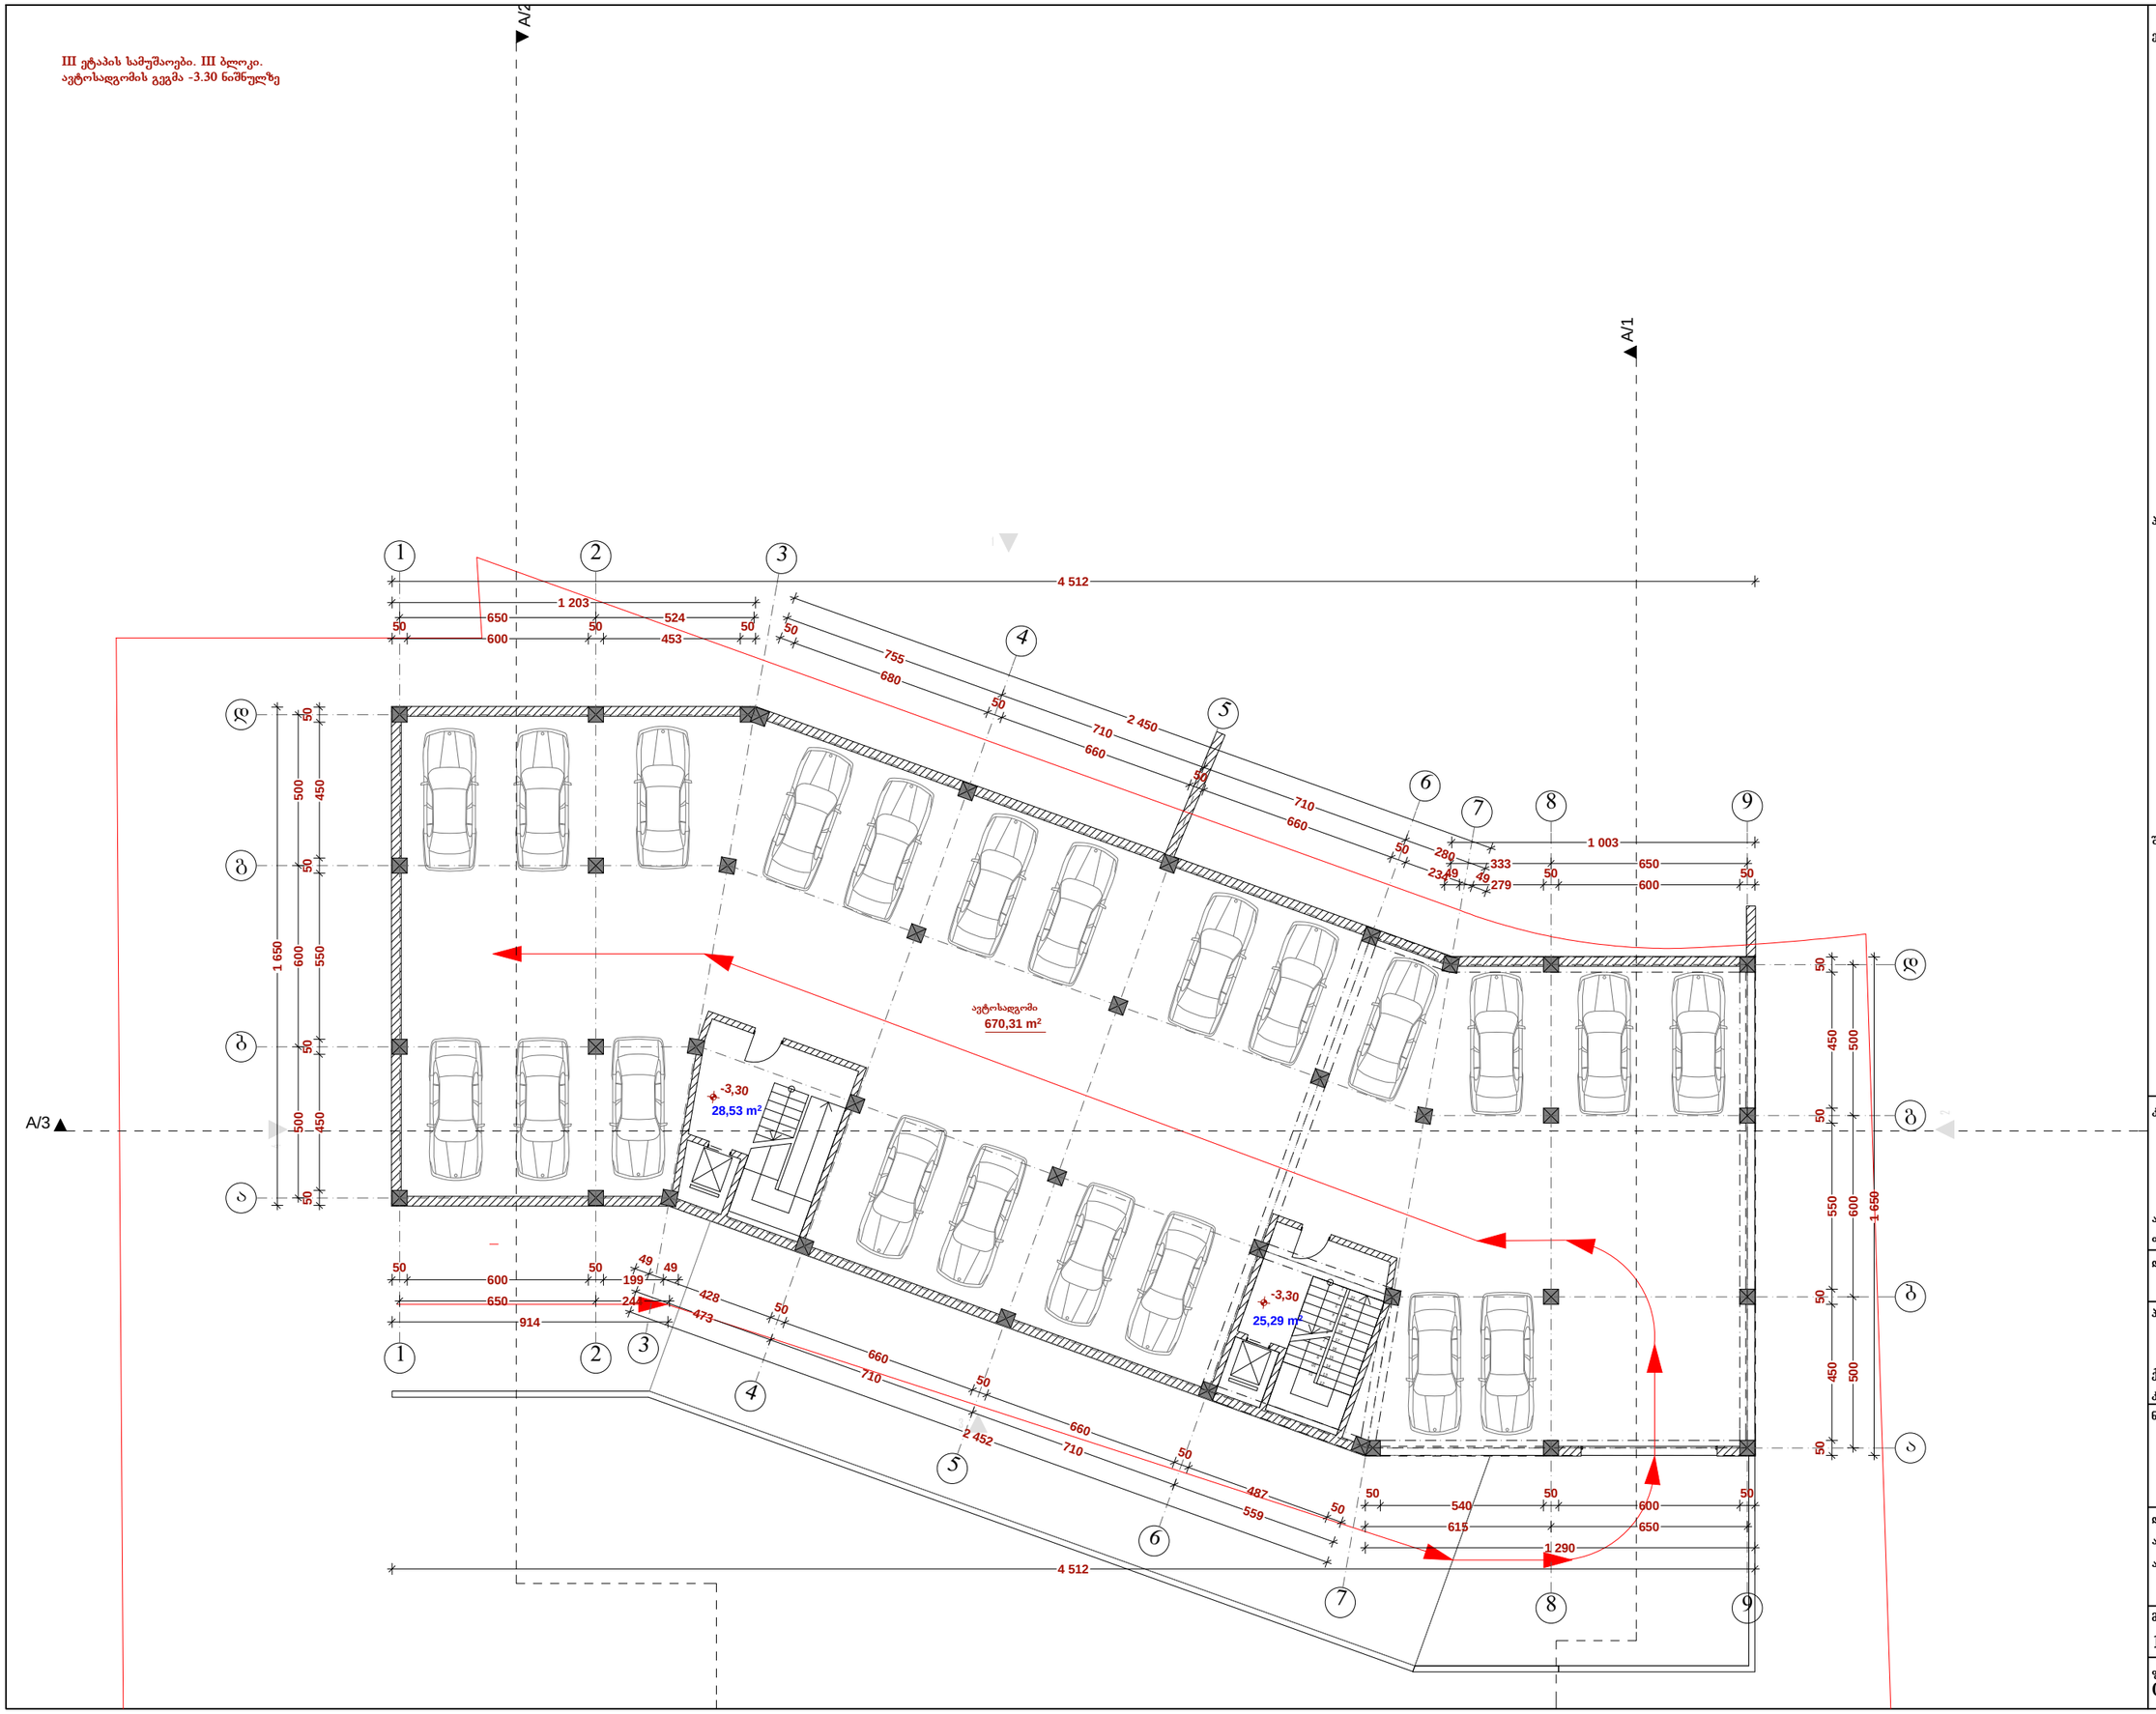

ექსპლიკაცია:

ავტოსადგომის ფართობი - 670.31 კვ.მ.
22 ავტომანქანაზე

სადარბაზოს ფართობი - 53.82 კვ.მ.

პირობითი ნიშნები:

წითელი ხაზი

ჭრილის ხაზი

მანქანების მოძრაობის მაჩვენებელი

შენიშვნები:

კომპანიის სახელწოდება	შპს "ლ.ლ. და კომპანია"
არავიშვილის ქ. 74 თბილისი, საქართველო	
დაკვეთის ნომერი	02/2014
პროექტის სახელწოდება	ქ. თბილისი, კრწანისის, 65-ე სავარო სკოლის მიმდებარედ
ნახაზი	არქიტექტურული ნაწილი. ავტოსადგომის გეგმა
დირექტორი	მ.ლოსაბერიძე
არქიტექტორი	დ.ლოსაბერიძე
არქიტექტორი	ს.გასვიანი
მასშტაბი	1:100
სტადია	ე. პ.
ფურცელი	04 (26)
ფორმატი	A2

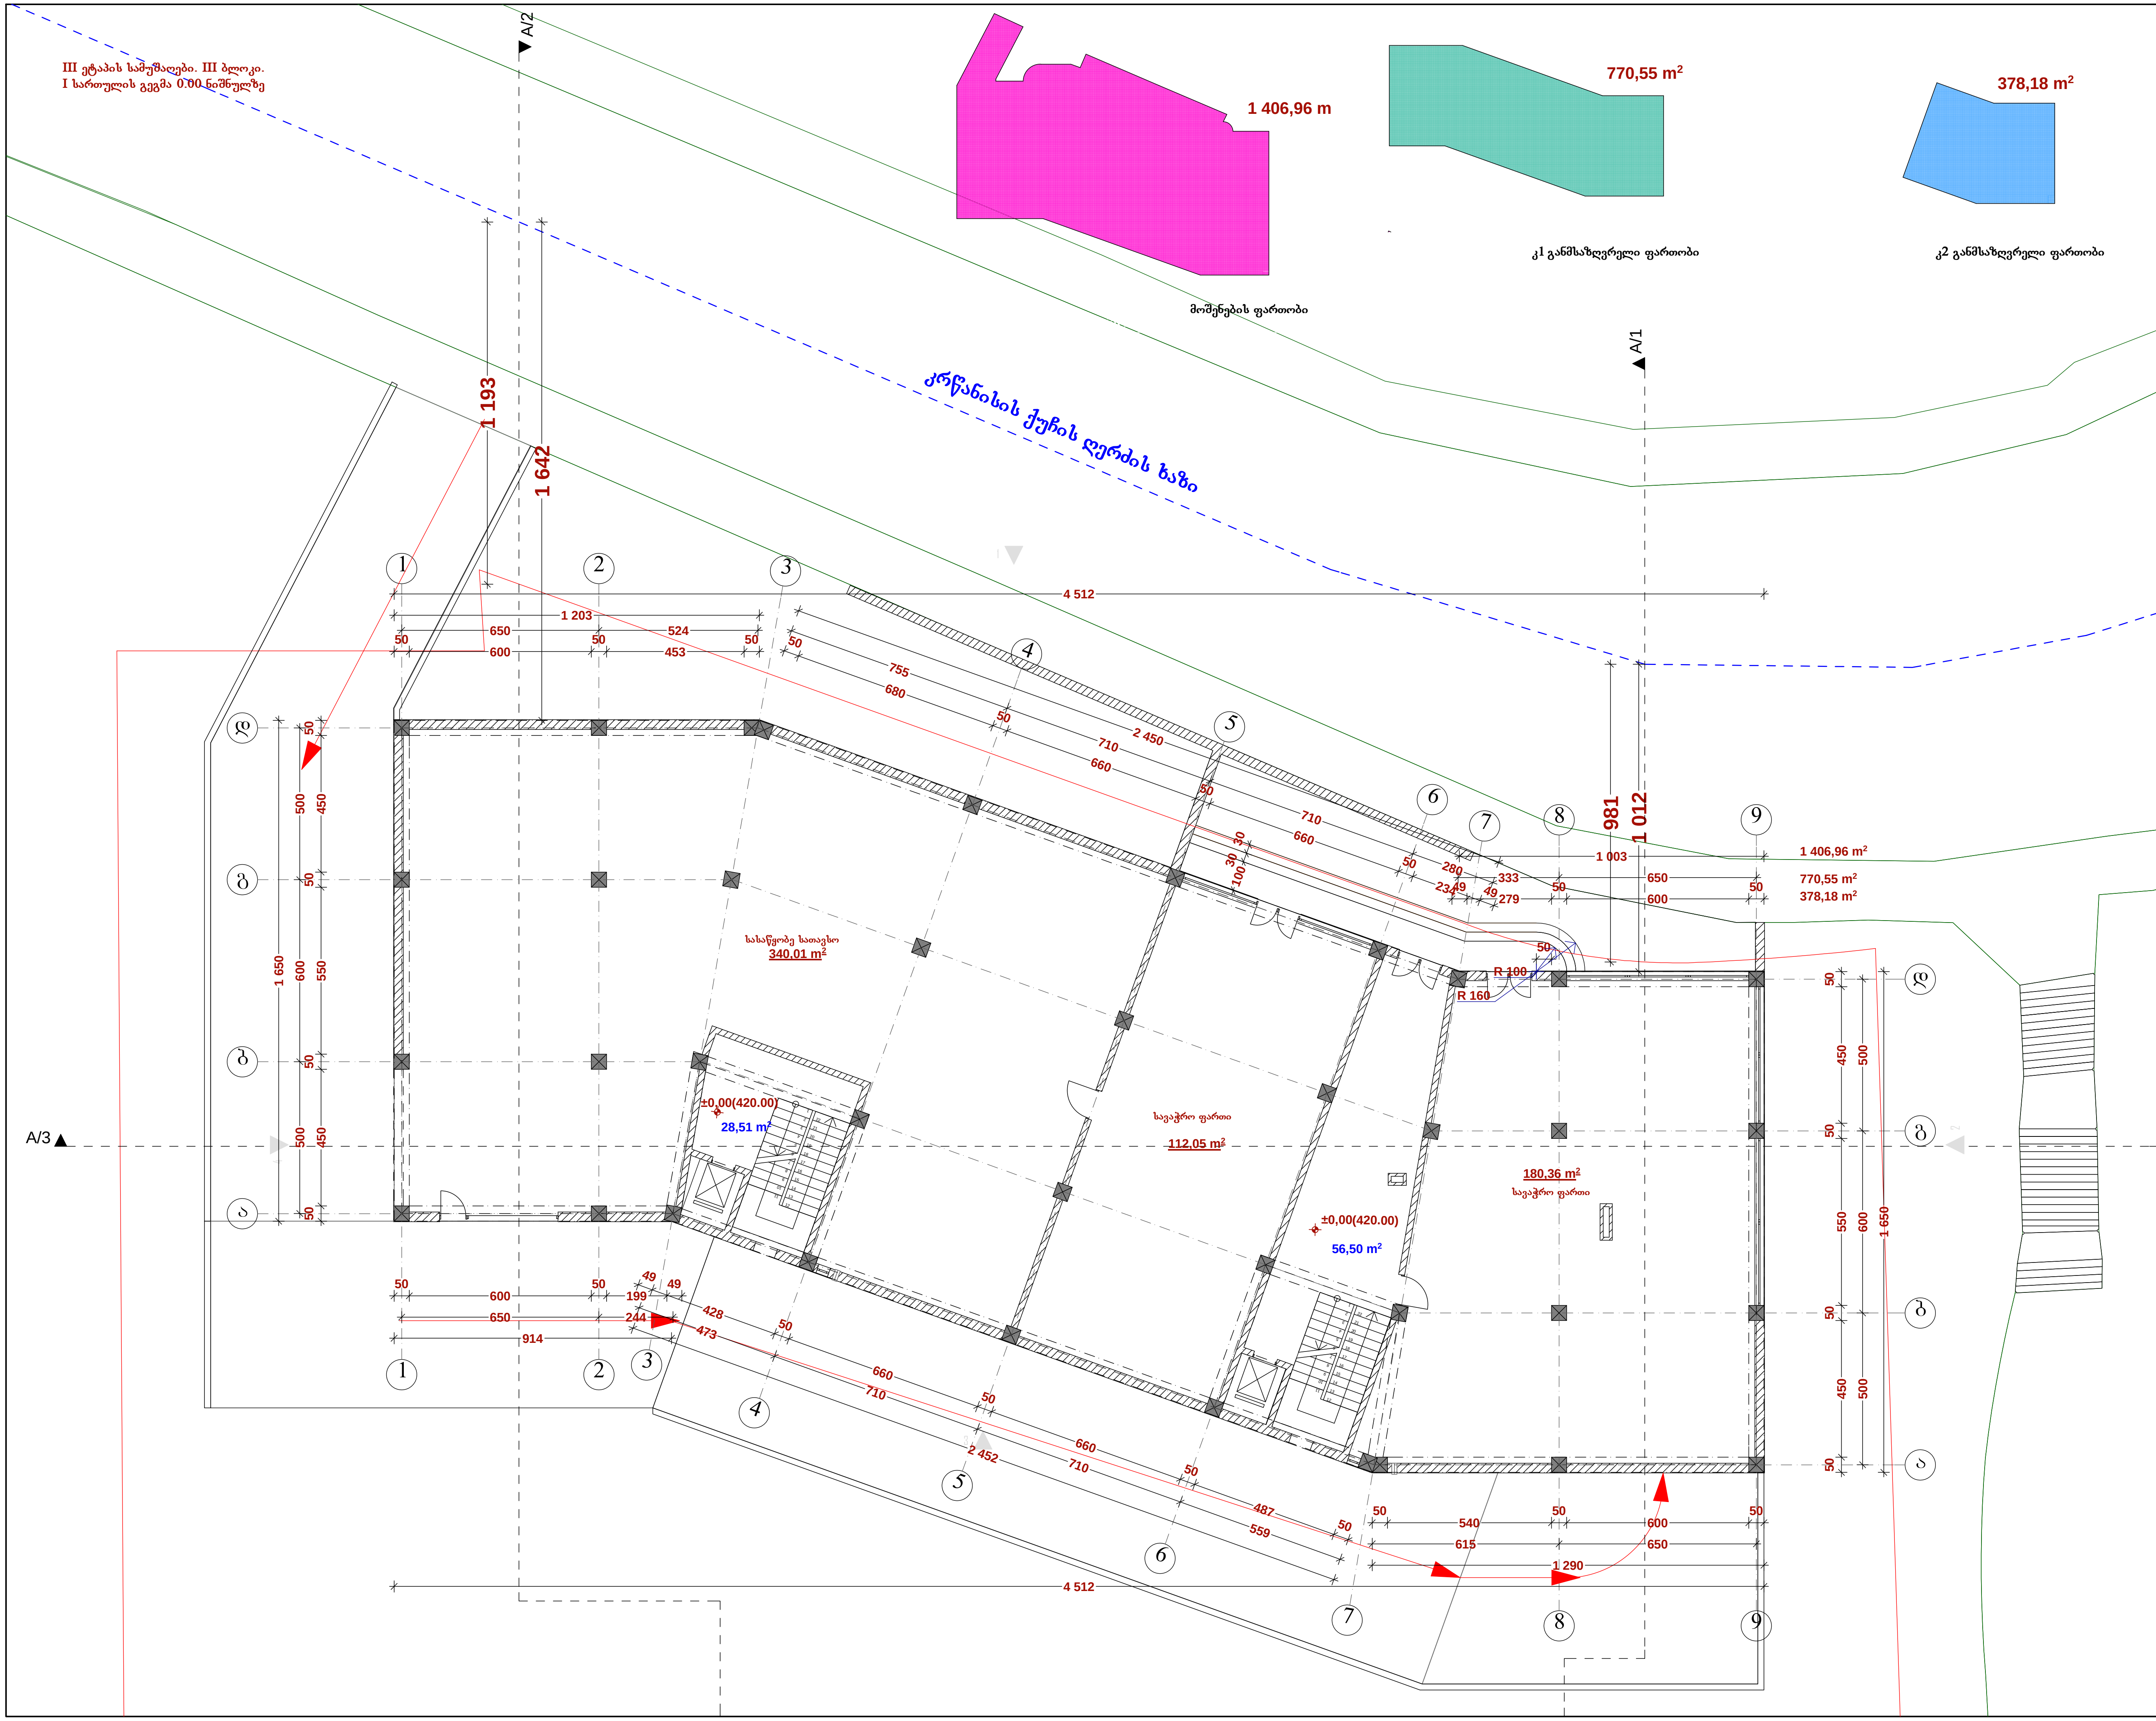

ექსპლიკაცია:

კომერციული ფართობი - 292.41 კვ.მ.

სასაწყობე ფართობი - 340.01 კვ.მ.

სადარბაზოს ფართობი - 85.01 კვ.მ.

გარე კონტურზე დათვლილი
საანგარიშო ფართობი - 378.18 კვ.მ.

პირობითი ნიშნები:

წითელი ხაზი

ჭრილის ხაზი

შენიშვნები:

კომპანიის სახელწოდება

შპს "ლ.ლ. და კომპანია"

არაყიშვილის ქ. 74
თბილისი, საქართველო

დაკვეთის ნომერი

02/2014

პროექტის სახელწოდება

ქ. თბილისი,
კრწანისის, 65-ე საჯარო სკოლის მიმდებარედ

ნახაზი

არქიტექტურული ნაწილი.
I სართულის გეგმა

დირექტორი	მ.ლოსაბერიძე
არქიტექტორი	დ.ლოსაბერიძე
არქიტექტორი	ს.გასვიანი

მასშტაბი: 1:100, 1:500

სტადია: ე. პ.

ფურცელი: 05 (26)

ფორმატი: A2

III ეტაპის სამუშაოები. III ბლოკი.
II სართულის გეგმა +3.30 ნიშნულზე

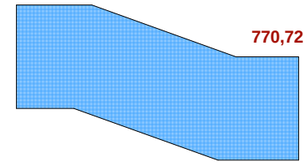

კ2 განმსაზღვრელი ფართობა

ექსპლიკაცია:

კომერციული ფართობი - 158.82 კვ.მ.

საცხოვრებელი ფართობი - 461.20 კვ.მ.

საზაფხულო ფართობი - 44.34 კვ.მ.

სადარბაზოს ფართობი - 88.99 კვ.მ.

გარე კონტურზე დათვლილი
საანგარიშო ფართობი - 770.72 კვ.მ.

პირობითი ნიშნები:

წითელი ხაზი

ჭრილის ხაზი

შენიშვნები:

კომპანიის სახელწოდება

შპს "ლ.ლ. და კომპანია"

არაგვისის ქ. 74
თბილისი, საქართველო

დაკვეთის ნომერი

02/2014

პროექტის სახელწოდება

ქ. თბილისი,
კრწანისის, 65-ე საჯარო სკოლის მიმდებარედ

ნახაზი

არქიტექტურული ნაწილი.
II სართულის გეგმა

დირექტორი	მ.ლოსაბერიძე
არქიტექტორი	დ.ლოსაბერიძე
არქიტექტორი	ს.გასვიანი

მასშტაბი	სტადია
1:100, 1:500	ე. პ.
ფურცელი	ფორმატი
06 (26)	A2

III ეტაპის სამუშაოები. III ბლოკი.
III სართულის გეგმა +6.60 ნიშნულზე

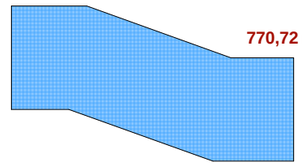

კ2 განმსაზღვრელი ფართობა

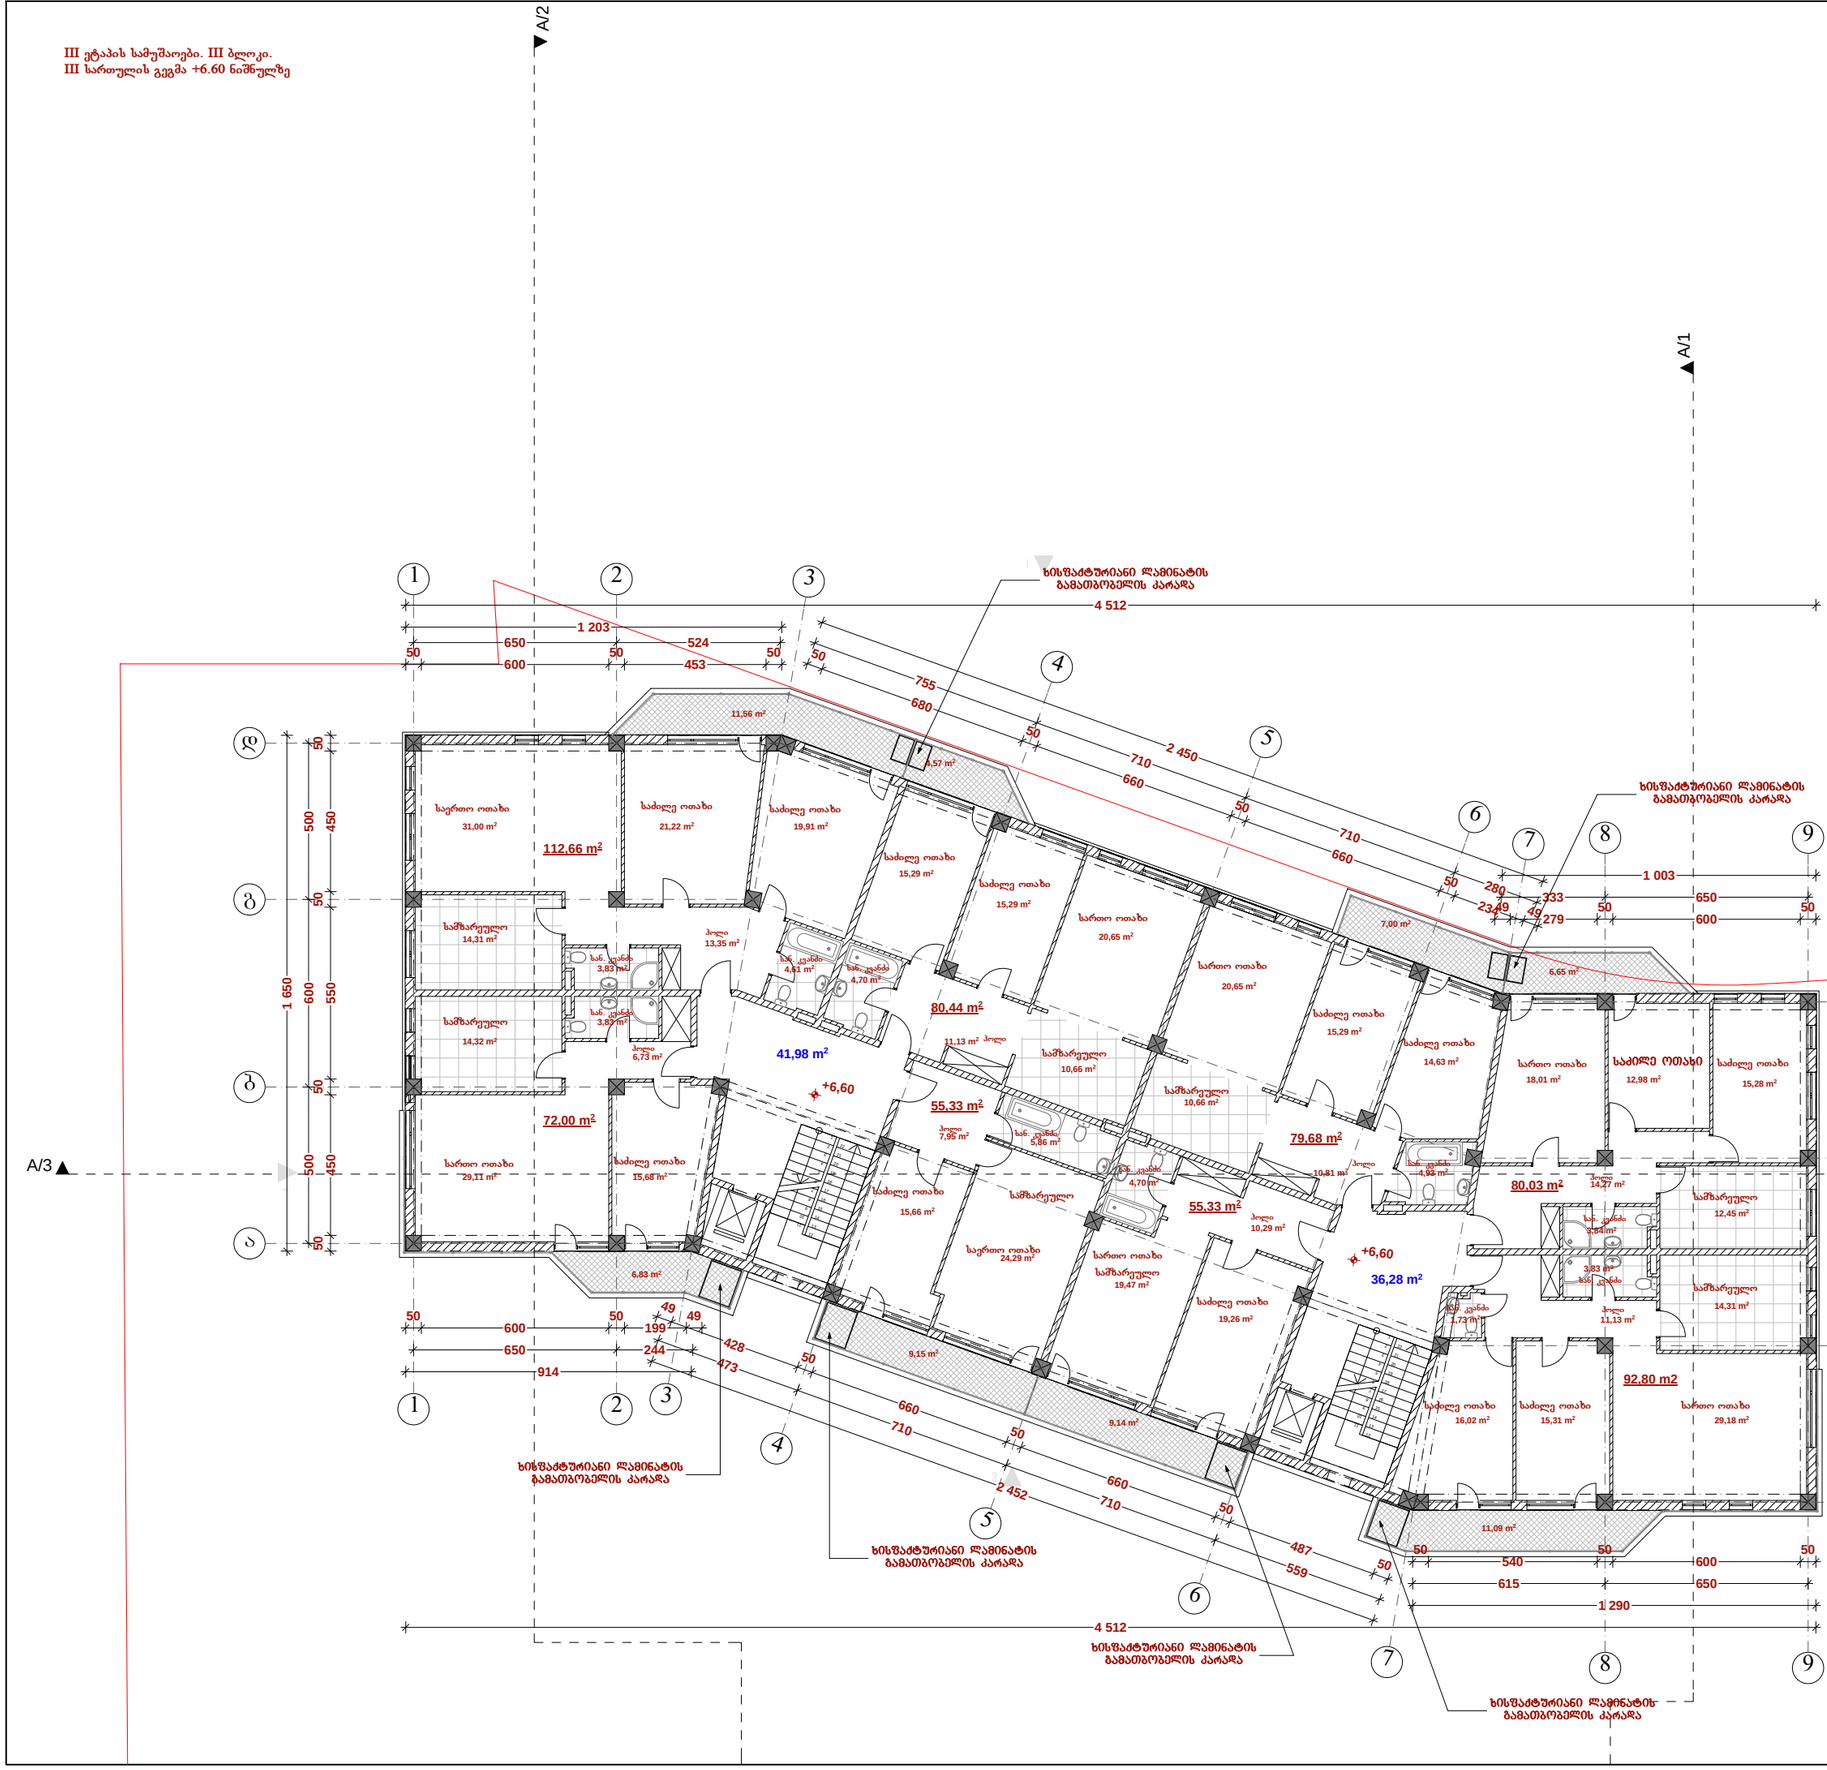

ეკსპლიკაცია:

საცხოვრებელი ფართობი - 628.27 კვ.მ.

საზაფხულო ფართობი - 65.99 კვ.მ.

სადარბაზოს ფართობი - 78.26 კვ.მ.

გარე კონტურზე დათვლილი
საანგარიშო ფართობი - 770.72 კვ.მ.

პირობითი ნიშნები:

წითელი ხაზი

ჭრილის ხაზი

შენიშვნები:

კომპანიის სახელწოდება

შპს "ლ.ლ. და კომპანია"

არაგვისპირის ქ. 74
თბილისი, საქართველო

დაკვეთის ნომერი

02/2014

პროექტის სახელწოდება

ქ. თბილისი,
კრწანისის, 65-ე საჯარო სკოლის მიმდებარედ

ნახაზი

არქიტექტურული ნაწილი.
III სართულის გეგმა

დირექტორი		მ.ლოსაბერიძე
არქიტექტორი		დ.ლოსაბერიძე
არქიტექტორი		ს.გასვიანი

მასშტაბი: 1:100, 1:500

სტადია: ე. პ.

ფურცელი: 07 (26)

ფორმატი: A2

III ეტაპის სამუშაოები. III ბლოკი.
IV სართულის გეგმა +9.90 ნიშნულზე

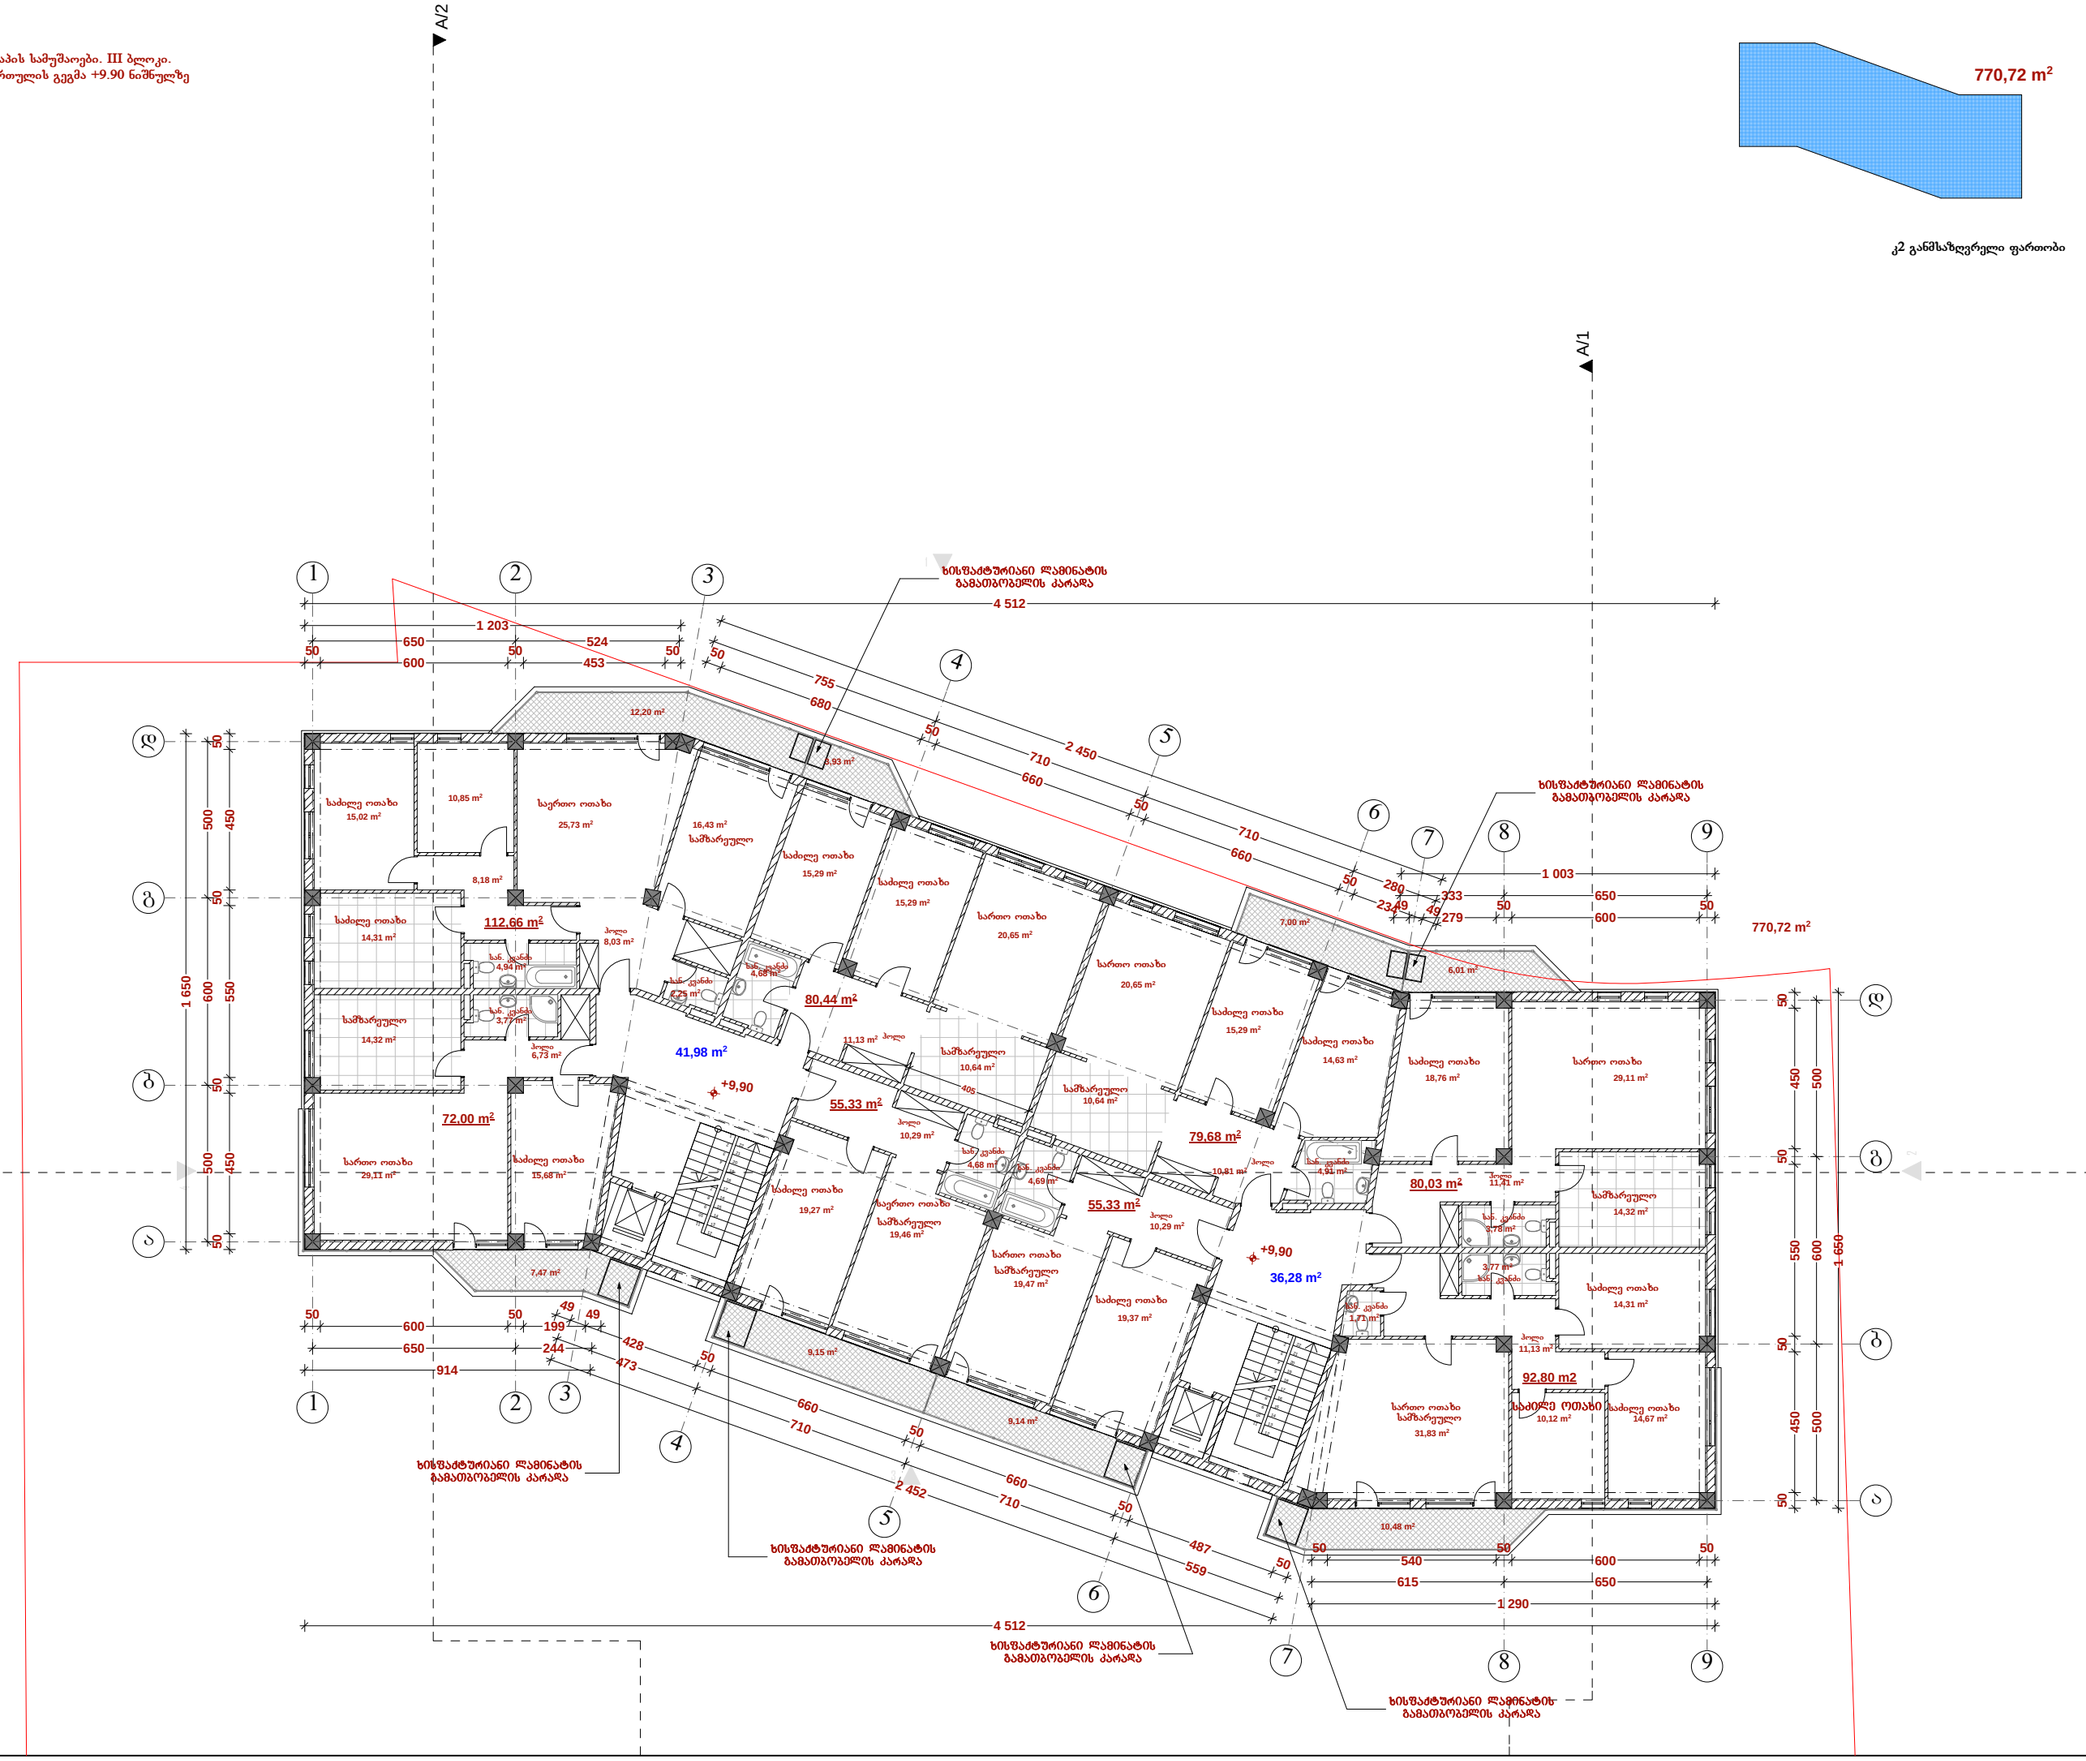

კ2 განმსაზღვრელი ფართობი

ექსპლიკაცია:

საცხოვრებელი ფართობი - 628.27 კვ.მ.

საზაფხულო ფართობი - 65.38 კვ.მ.

სადარბაზოს ფართობი - 78.26 კვ.მ.

გარე კონტურზე დათვლილი
საანგარიშო ფართობი - 770.72 კვ.მ.

პირობითი ნიშნები:

წითელი ხაზი

ჭრილის ხაზი

შენიშვნები:

კომპანიის სახელწოდება

შპს "ლ.ლ. და კომპანია"

არაგვისპირელის ქ. 74
თბილისი, საქართველო

დაკვეთის ნომერი

02/2014

პროექტის სახელწოდება

ქ. თბილისი,
კრწანისის, 65-ე საჯარო სკოლის მიმდებარედ

ნახაზი

არქიტექტურული ნაწილი.
IV სართულის გეგმა

დირექტორი	მ.ლოსაბერიძე
არქიტექტორი	დ.ლოსაბერიძე
არქიტექტორი	ს.გასვიანი

მასშტაბი	სტადია
1:100, 1:500	ე. პ.
ფურცელი	ფორმატი
08 (26)	A2

III ეტაპის სამუშაოები. III ბლოკი.
V სართულის გეგმა +13.20 ნიშნულზე

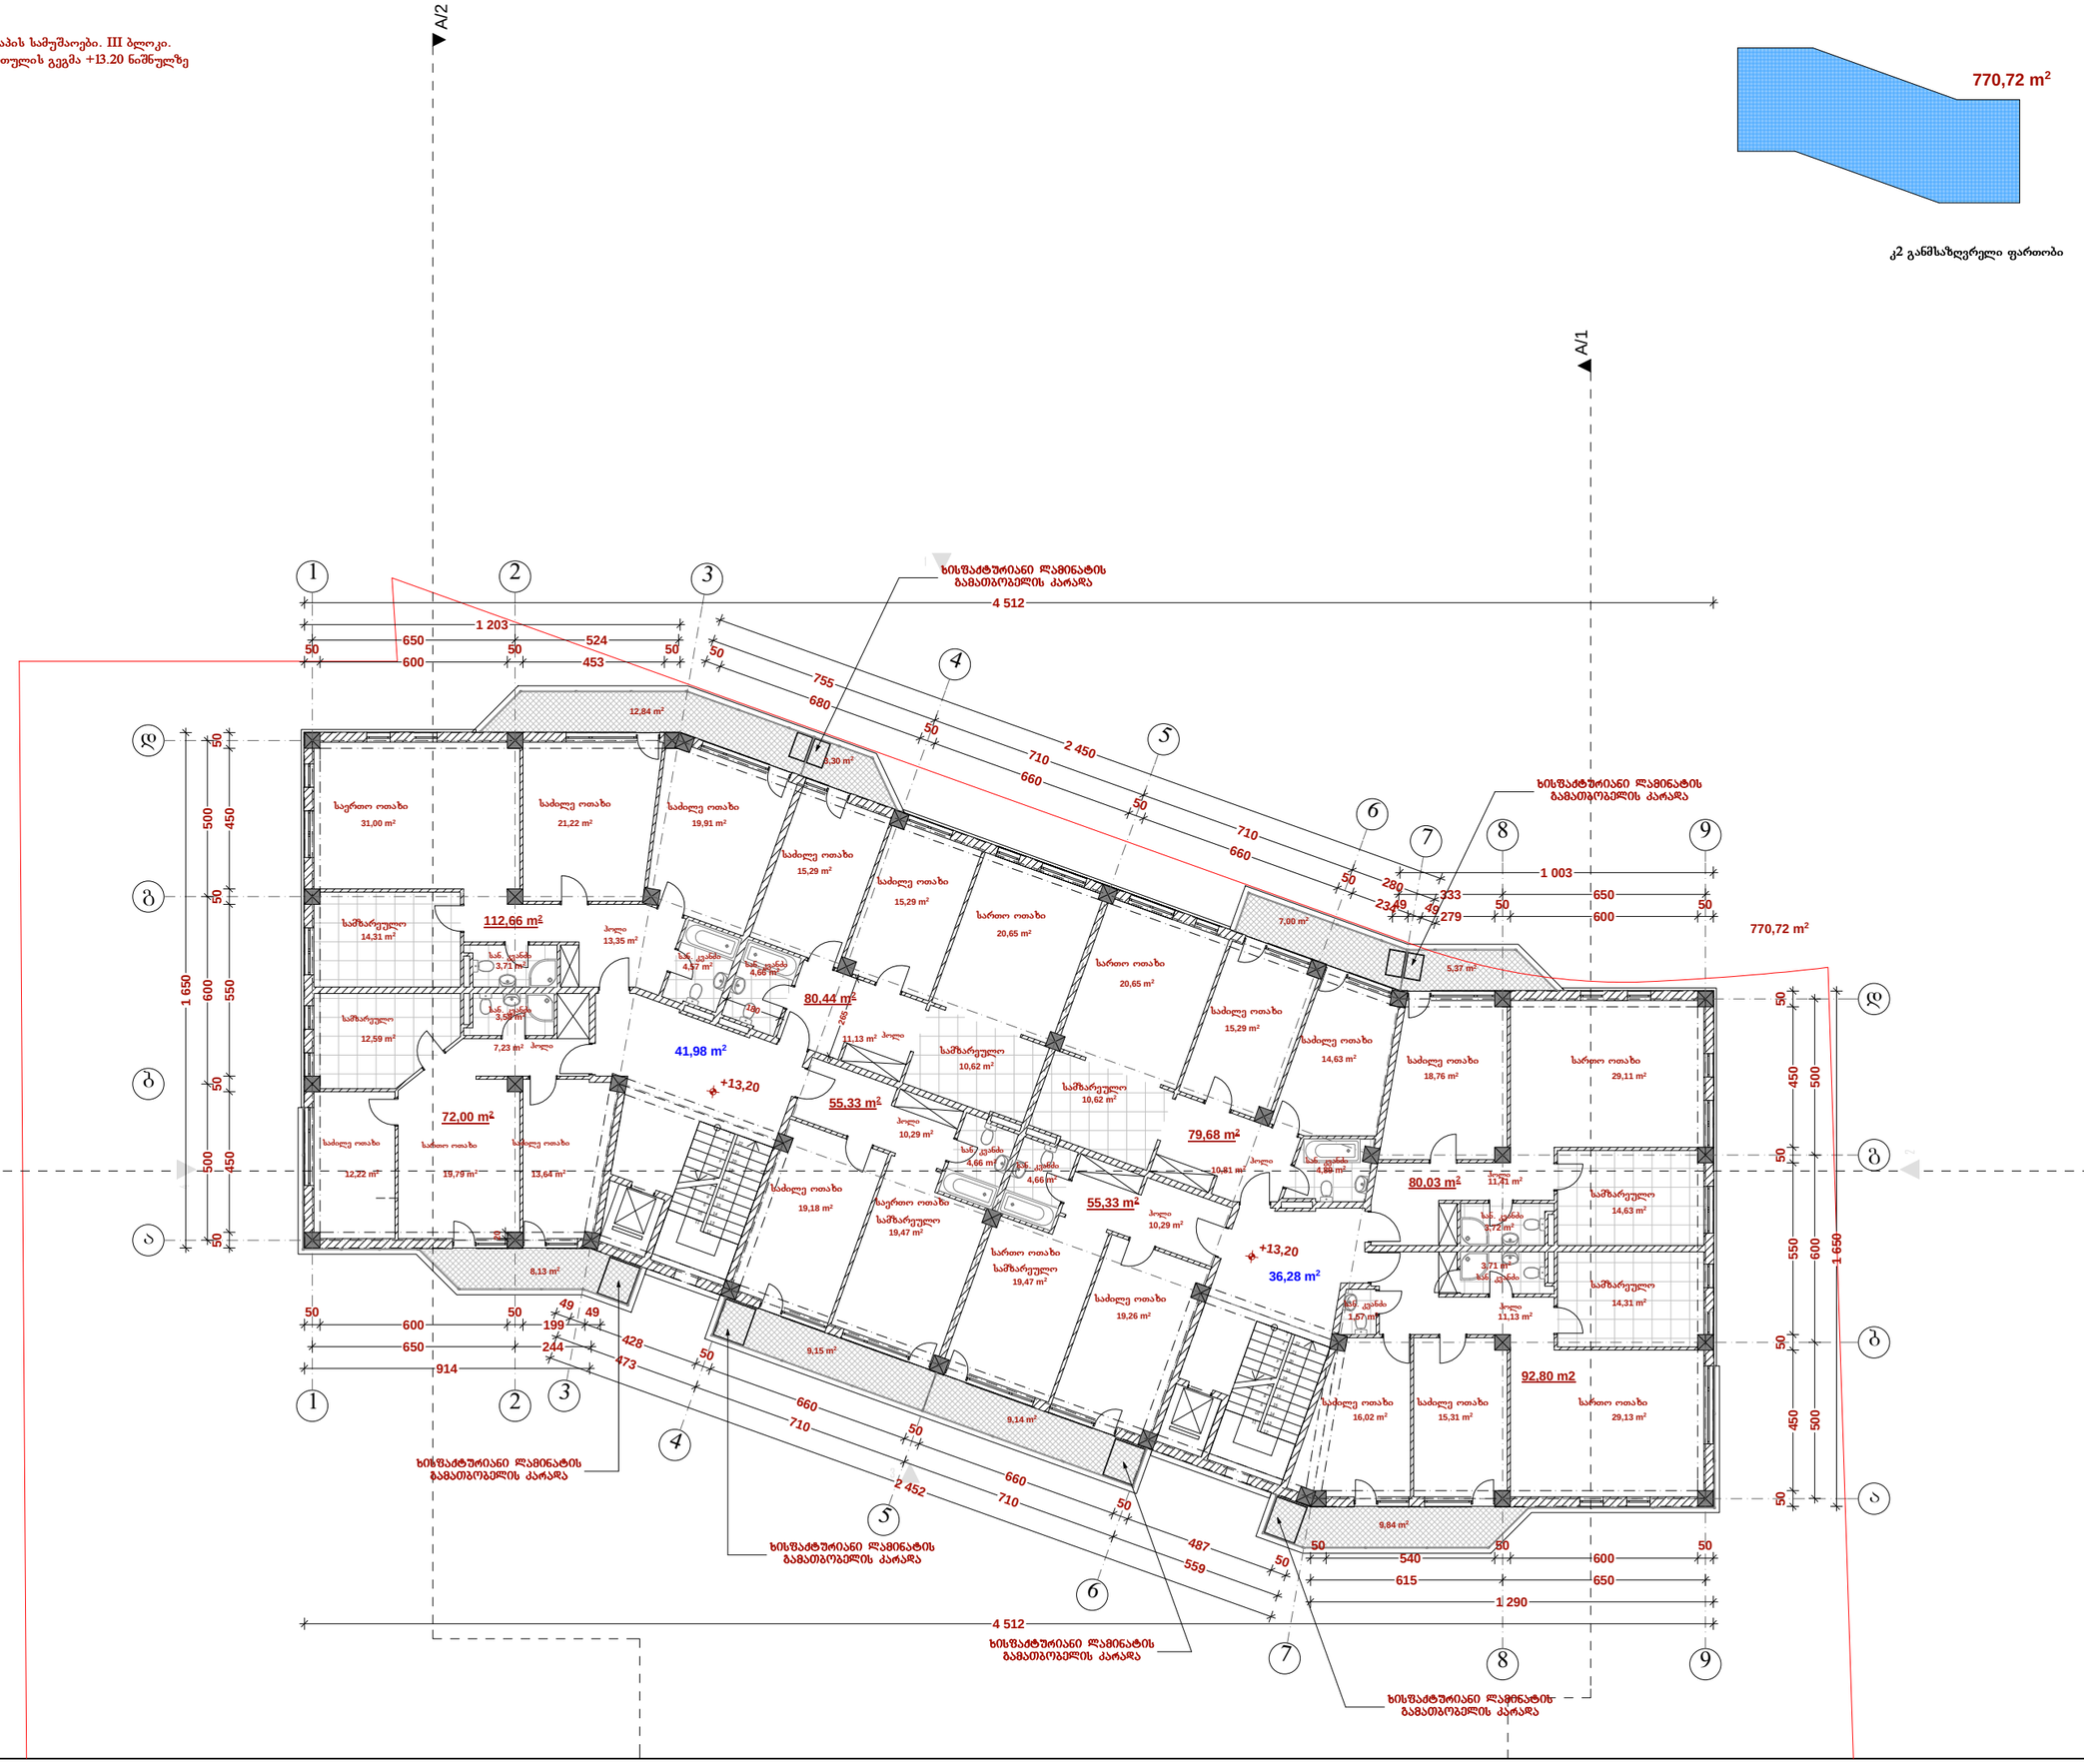

კ2 განმსაზღვრელი ფართობი

ექსპლიკაცია:

საცხოვრებელი ფართობა - 628.27 კვ.მ.

საზაფხულო ფართობა - 64.77 კვ.მ.

სადარბაზოს ფართობა - 78.26 კვ.მ.

გარე კონტურზე დათვლილი
საანგარიშო ფართობა - 770.72 კვ.მ.

პირობითი ნიშნები:

წითელი ხაზი

ჭრილის ხაზი

შენიშვნები:

კომპანიის სახელწოდება

შპს "ლ.ლ. და კომპანია"

არავაშვილის ქ. 74
თბილისი, საქართველო

დაკვეთის ნომერი

02/2014

პროექტის სახელწოდება

ქ. თბილისი,
კრწანისის, 65-ე საჯარო სკოლის მიმდებარედ

ნახაზი

არქიტექტურული ნაწილი.
V სართულის გეგმა

დირექტორი	მ.ლოსაბერიძე
არქიტექტორი	დ.ლოსაბერიძე
არქიტექტორი	ს.გასვიანი

მასშტაბი	სტადია
1:100, 1:500	ე. პ.
ფურცელი	ფორმატი
09 (26)	A2

III ეტაპის სამუშაოები. III ბლოკი.
VI სართულის გეგმა +16.50 ნიშნულზე

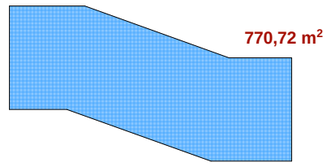

კ2 განმსაზღვრელი ფართობა

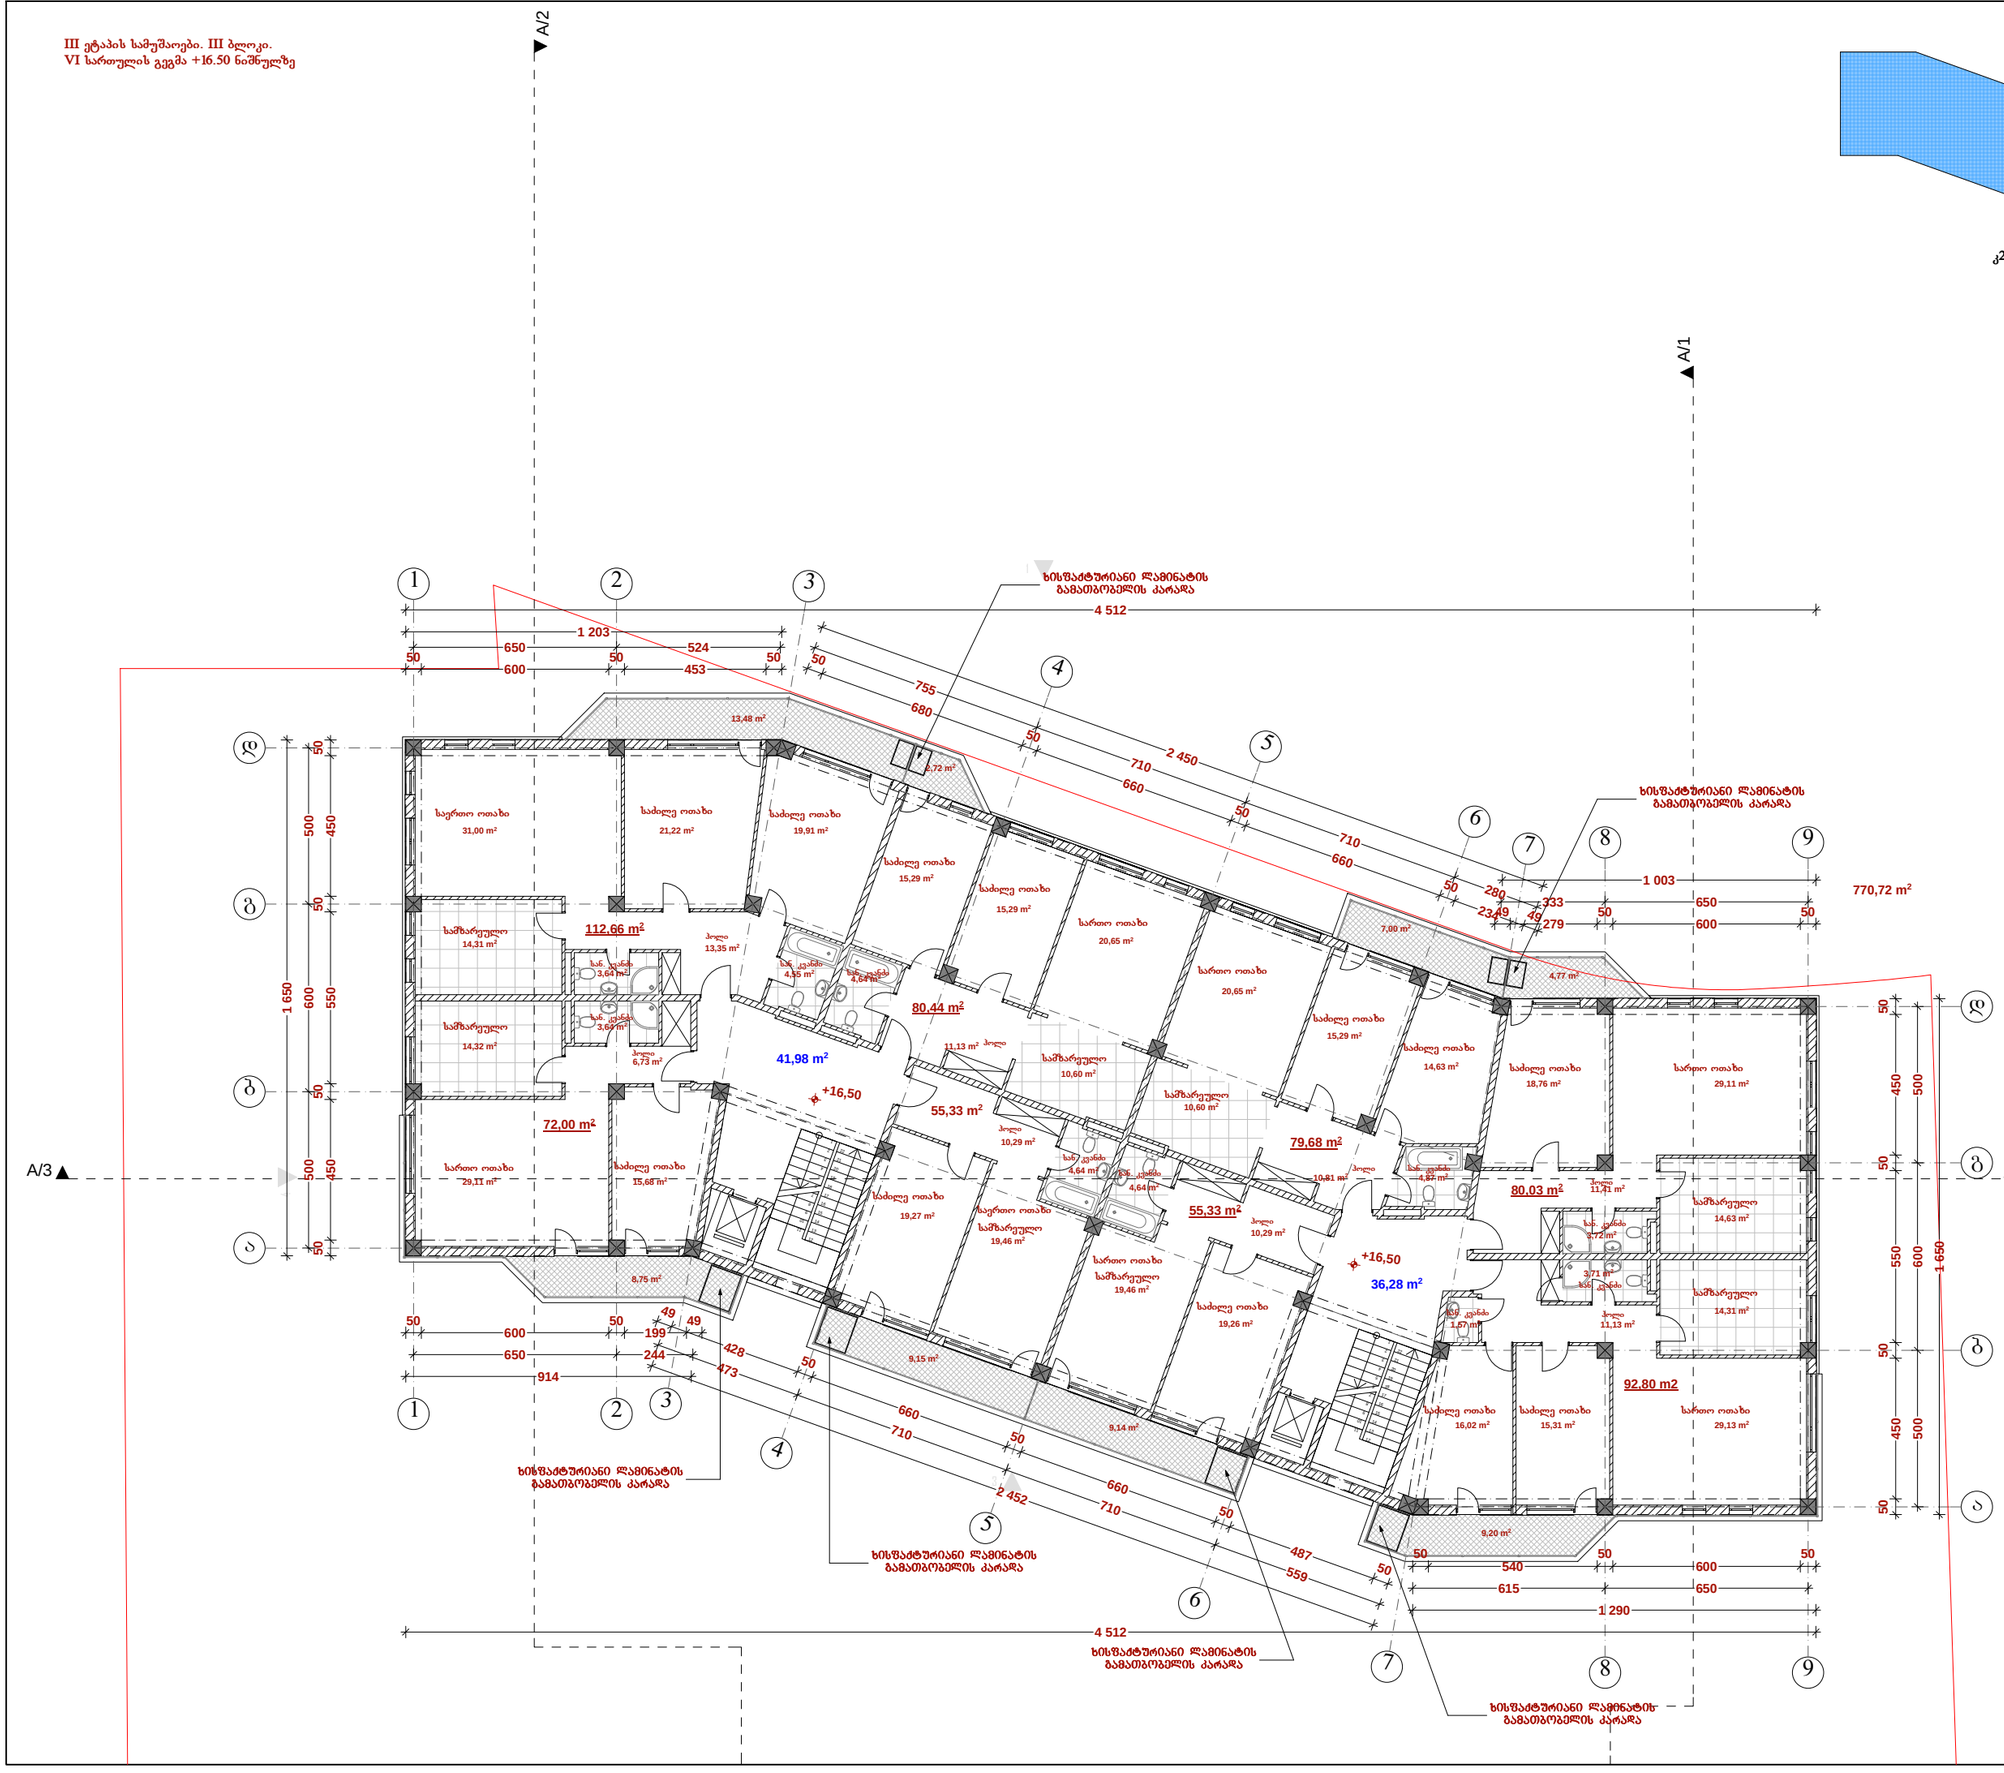

ექსპლიკაცია:

საცხოვრებელი ფართობი - 628.27 კვ.მ.

საზაფხულო ფართობი - 64.21 კვ.მ.

სადარბაზოს ფართობი - 78.26 კვ.მ.

გარე კონტურზე დათვლილი
საანგარიშო ფართობი - 770.72 კვ.მ.

პირობითი ნიშნები:

წითელი ხაზი

ჭრილის ხაზი

შენიშვნები:

კომპანიის სახელწოდება

შპს "ლ.ლ. და კომპანია"

არაგვისპირის ქ. 74
თბილისი, საქართველო

დაკვეთის ნომერი

02/2014

პროექტის სახელწოდება

ქ. თბილისი,
კრწანისის, 65-ე საჯარო სკოლის მიმდებარედ

ნახაზი

არქიტექტურული ნაწილი. VI სართულის გეგმა

დირექტორი მ.ლოსაბერიძე
არქიტექტორი დ.ლოსაბერიძე
არქიტექტორი ს.გასვიანი

მასშტაბი 1:100, 1:500

სტადია ე. პ.

ფურცელი 10 (26)

ფორმატი A2

III ეტაპის სამუშაოები. III ბლოკი.
VII სართულის გეგმა +19.80 ნიშნულზე

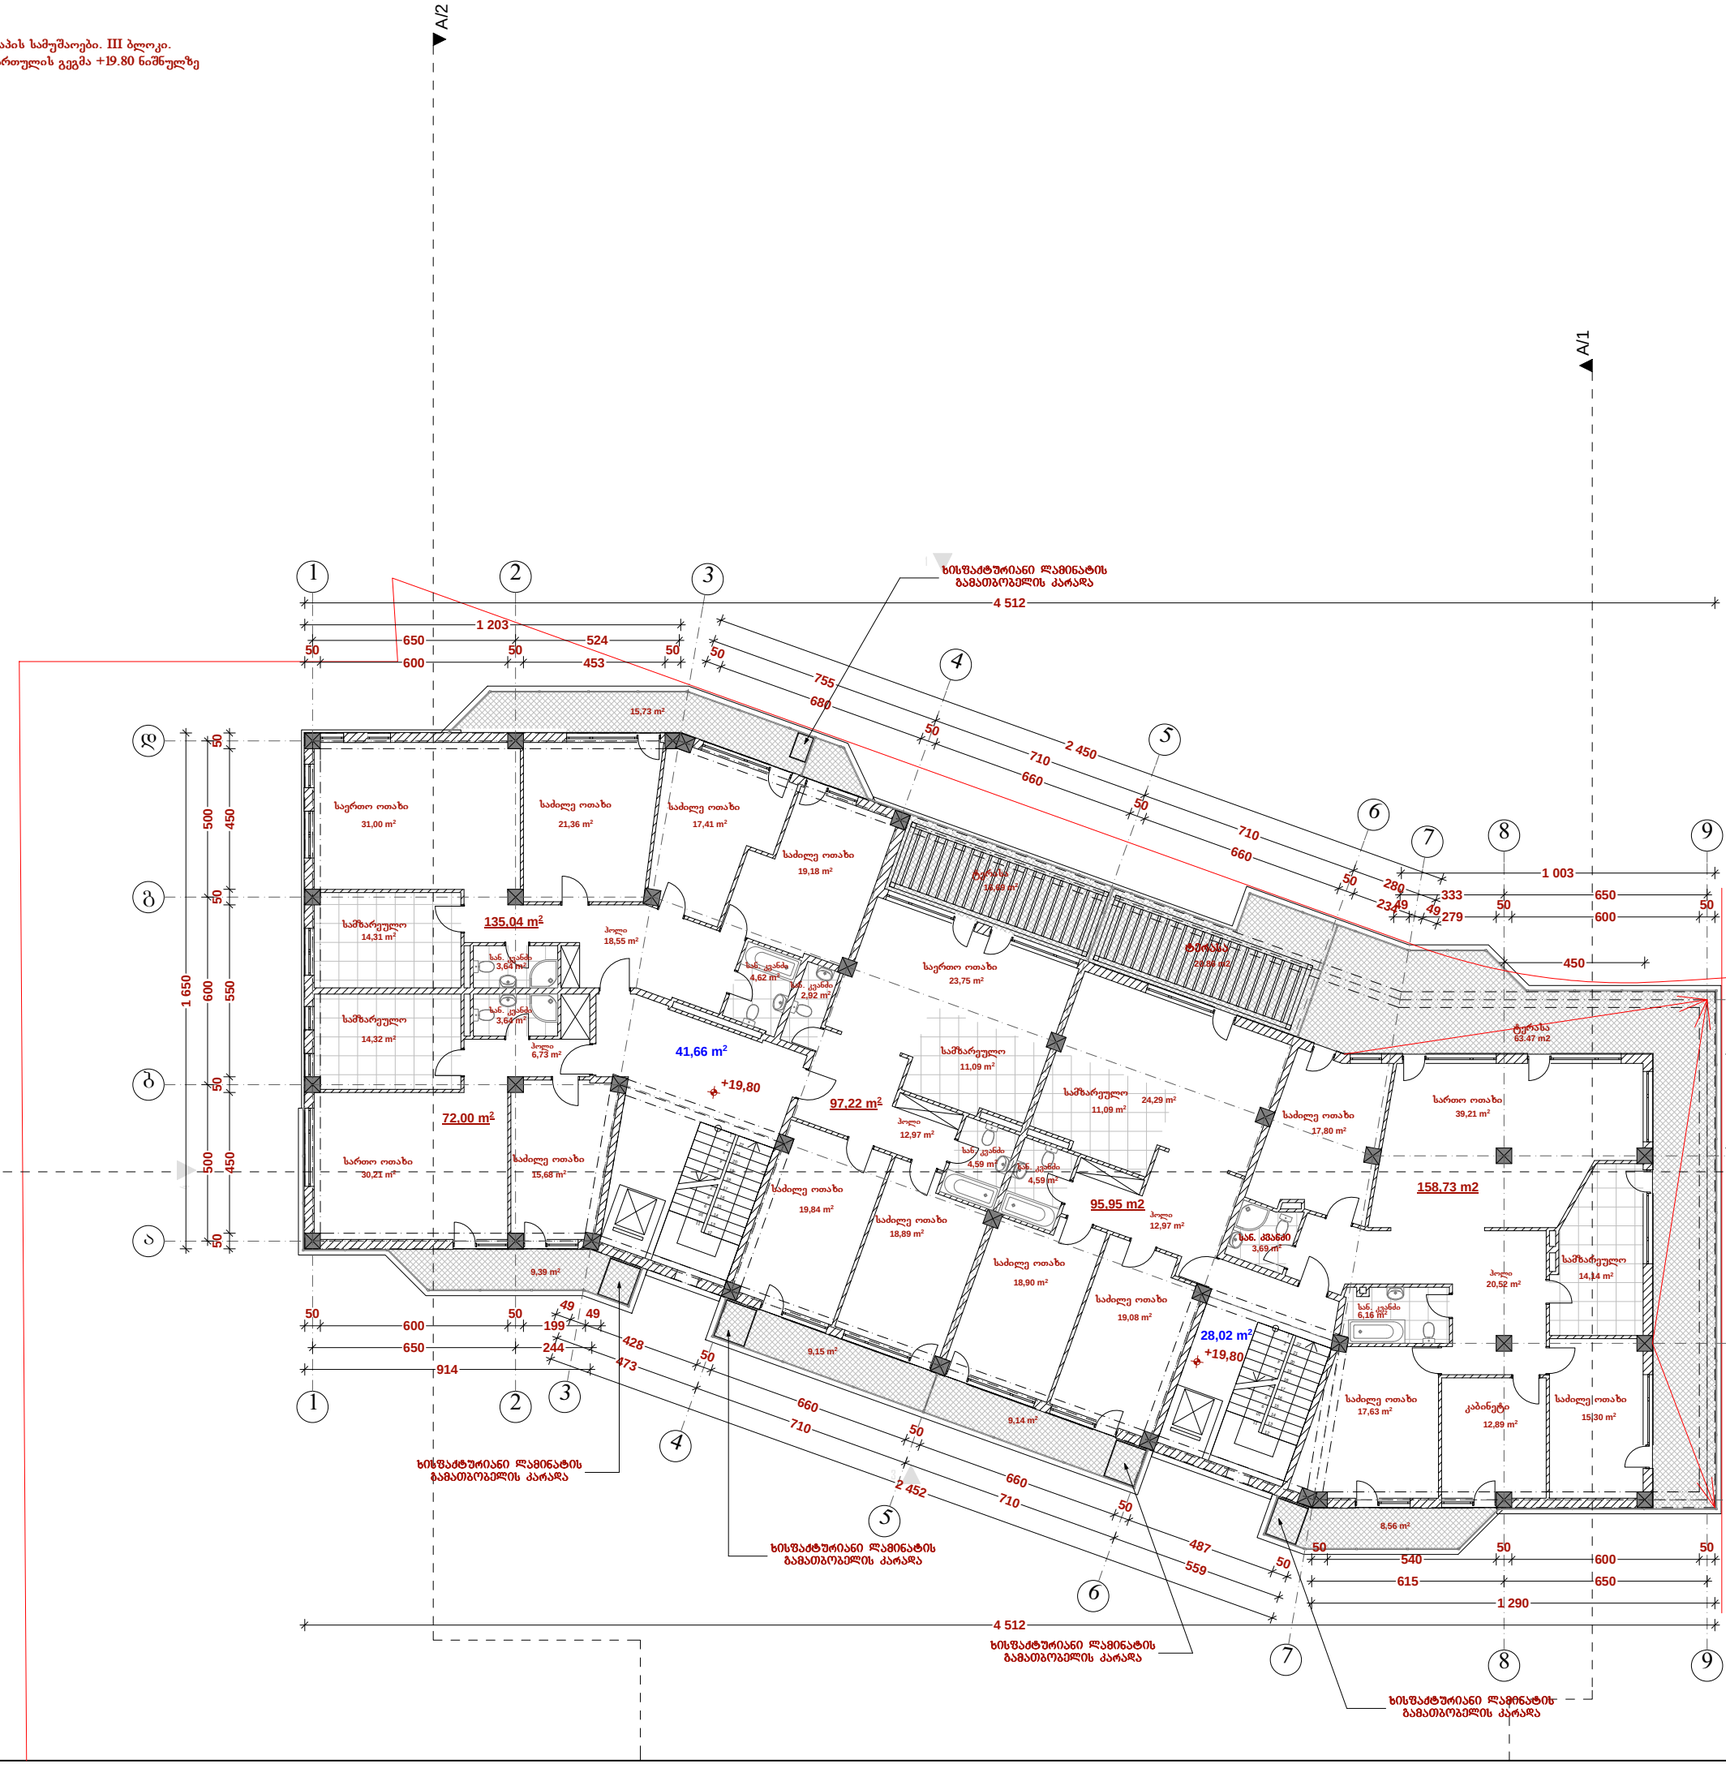

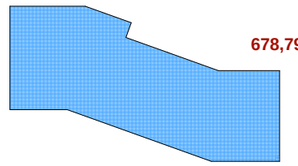

კ2 განმსაზღვრელი ფართობი

ექსპლიკაცია:

საცხოვრებელი ფართობი - 558.94 კვ.მ.

საზაფხულო ფართობი - 152.99 კვ.მ.

სადარბაზოს ფართობი - 69.68 კვ.მ.

გარე კონტურზე დათვლილი
საანგარიშო ფართობი - 678.79 კვ.მ.

პირობითი ნიშნები:

წითელი ხაზი

ჭრილის ხაზი

შენიშვნები:

კომპანიის სახელწოდება

შპს "ლ.ლ. და კომპანია"

არაგვისპირის ქ. 74
თბილისი, საქართველო

დაკვეთის ნომერი

02/2014

პროექტის სახელწოდება

ქ. თბილისი,
კრწანისის, 65-ე საჯარო სკოლის მიმდებარედ

ნახაზი

არქიტექტურული ნაწილი.
VII სართულის გეგმა

დირექტორი	მ.ლოსაბერიძე
არქიტექტორი	დ.ლოსაბერიძე
არქიტექტორი	ს.გასვიანი

მასშტაბი	სტადია
1:100, 1:500	ე. პ.

ფურცელი	ფორმატი
11 (26)	A2

III ეტაპის სამუშაოები. III ბლოკი.
არასრული სართულის გეგმა +23.10 ნიშნულზე

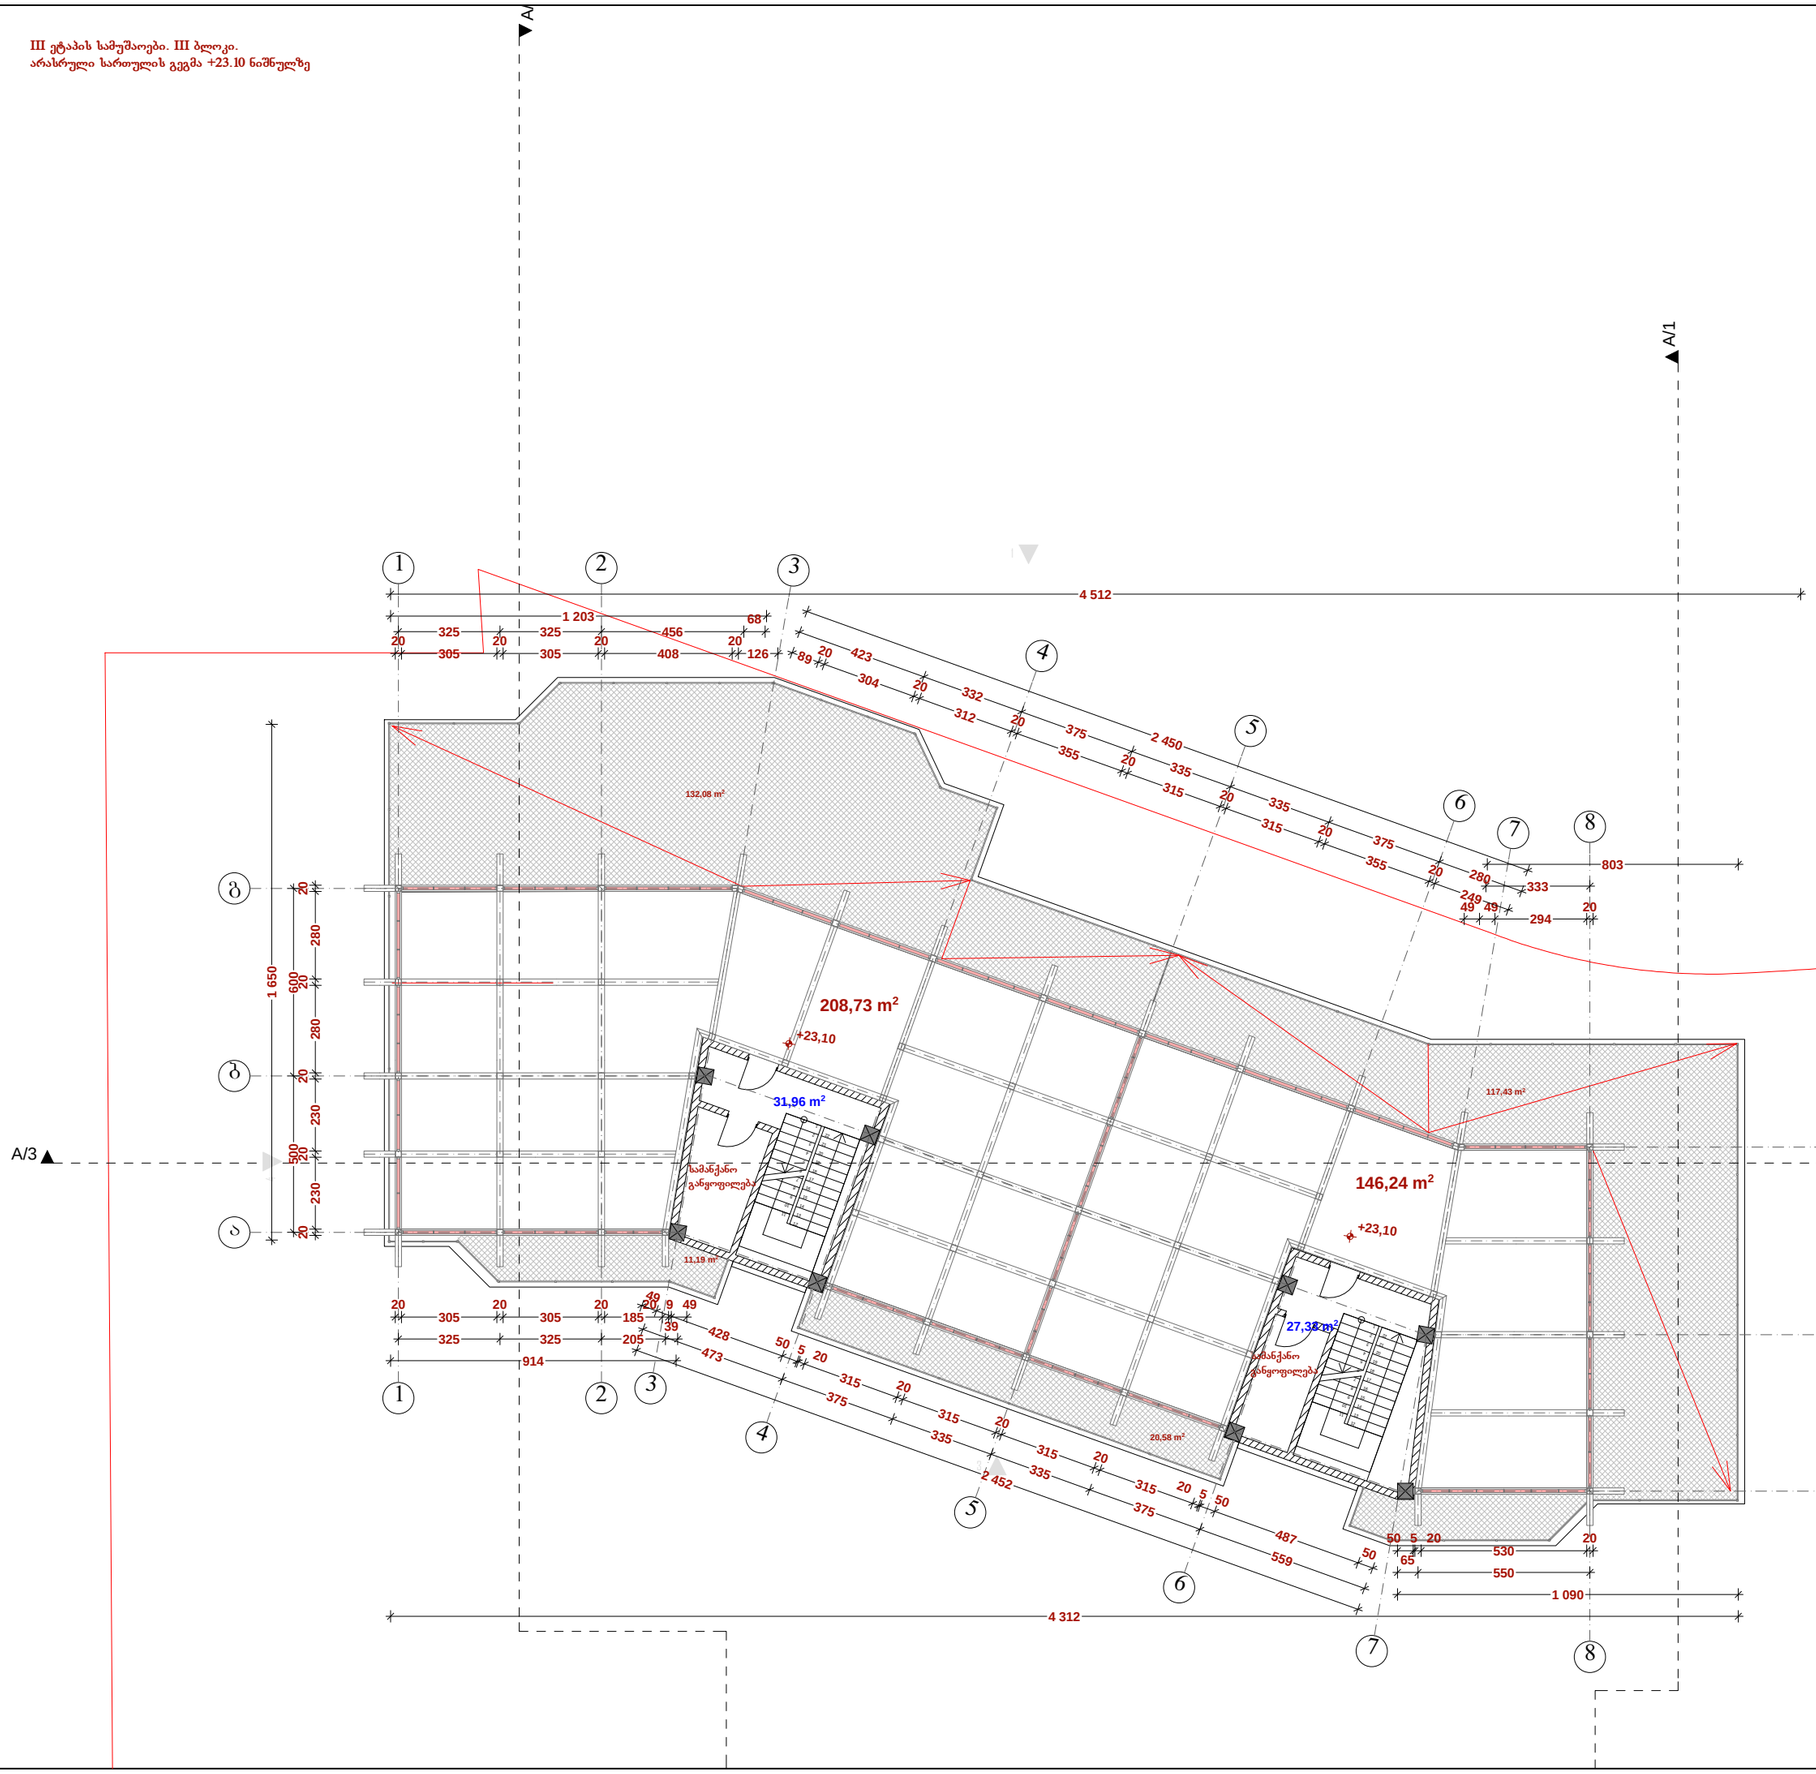

ექსპლიკაცია:

არასრული სართულის ფართობი - 354.97 კვ.მ.

საზაფხულო ფართობი - 281.28 კვ.მ.

სადარბაზოს ფართობი - 59.29 კვ.მ.

პირობითი ნიშნები:

წითელი ხაზი

ჭრილის ხაზი

წვლის გადაყვანის მაჩვენებელი

შენიშვნები:

კომპანიის სახელწოდება

შპს "ლ.ლ. და კომპანია"

არაგვისპირა ქ. 74
თბილისი, საქართველო

დაკვეთის ნომერი

02/2014

პროექტის სახელწოდება

ქ. თბილისი,
კრწანისის, 65-ე სავარო სკოლის მიმდებარედ

ნახაზი

არქიტექტურული ნაწილი.
არასრული სართულის გეგმა

დირექტორი	მ.ლოსაბერიძე
არქიტექტორი	დ.ლოსაბერიძე
არქიტექტორი	ს.გასვიანი

მასშტაბი	სტადია
1:100	ე. პ.

ფურცელი	ფორმატი
12 (26)	A2

III ეტაპის სამუშაოები. III ბლოკი.
გადახურვის გეგმა

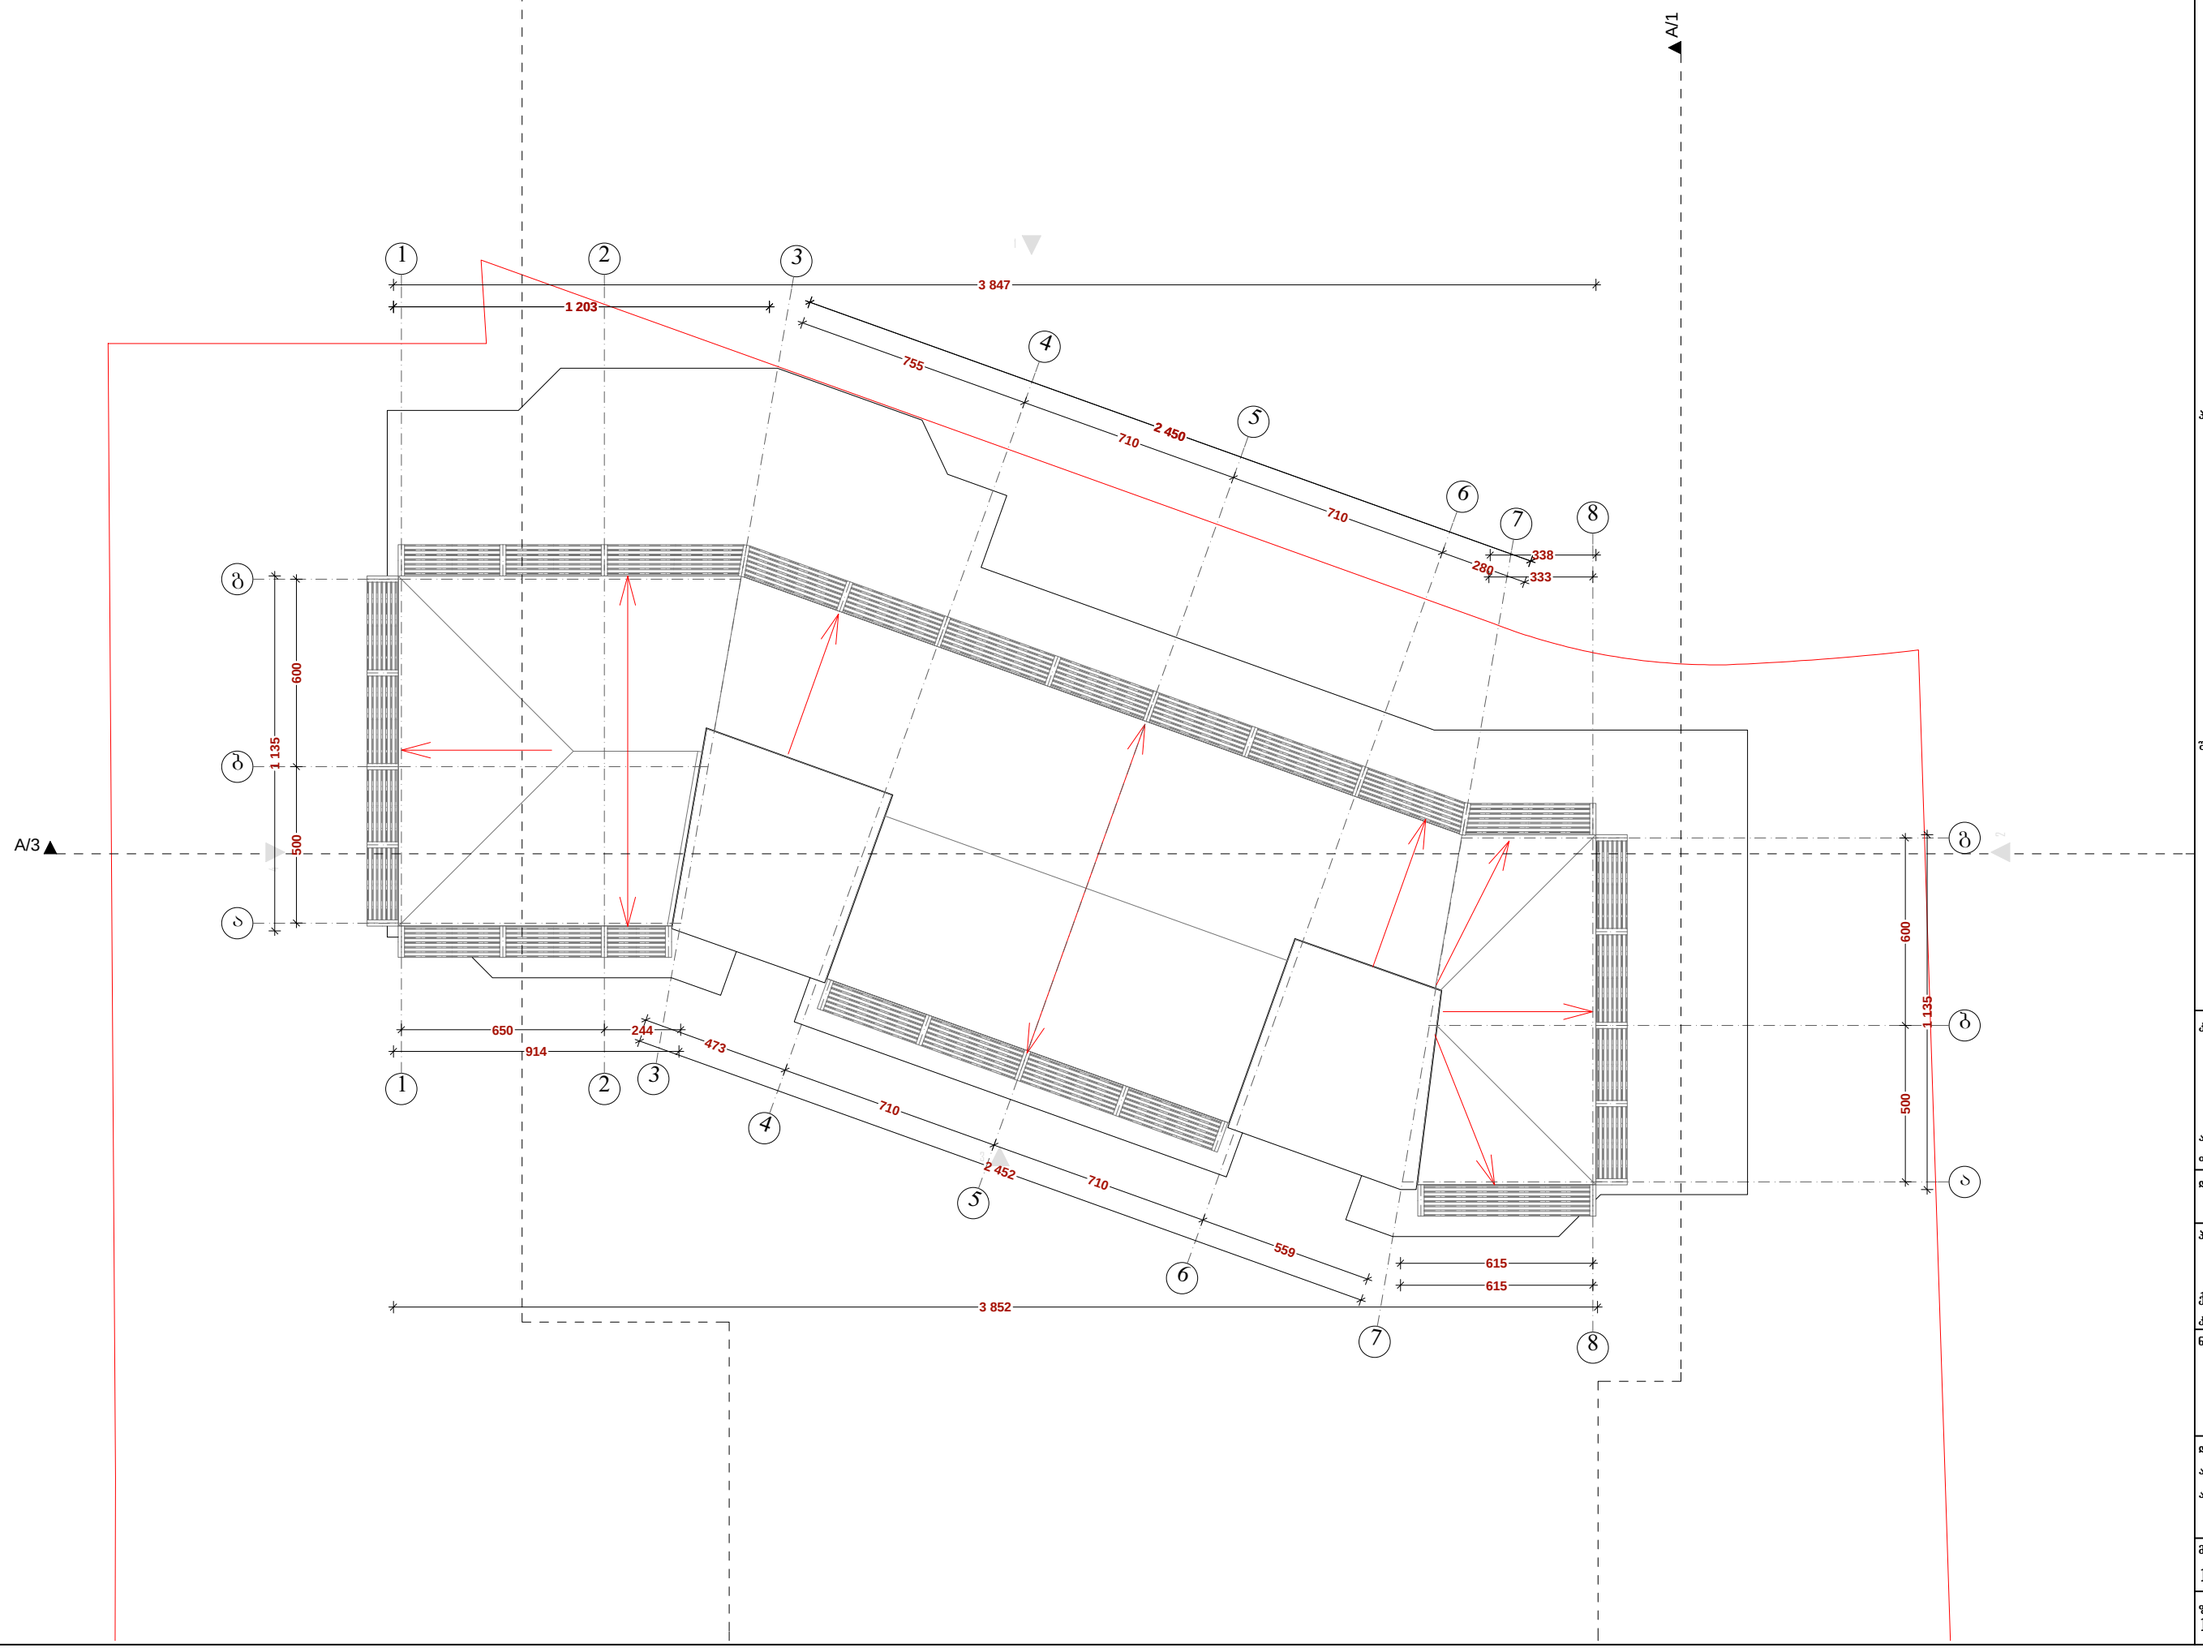

ექსპლიკაცია:

პირობითი ნიშნები:

შენიშვნები:

კომპანიის სახელწოდება

შპს "ლ.ლ. და კომპანია"

არაგვისის ქ. 74
თბილისი, საქართველო

დაკვეთის ნომერი

02/2014

პროექტის სახელწოდება

ქ. თბილისი,
კრწანისის, 65-ე საჯარო სკოლის მიმდებარედ

ნახაზი

არქიტექტურული ნაწილი.
გადახურვის გეგმა

დირექტორი	მ.ლოსაბერიძე
არქიტექტორი	დ.ლოსაბერიძე
არქიტექტორი	ს.გასვიანი

მასშტაბი	სტადია
1:100	ე. პ.
ფურცელი	ფორმატი
13 (26)	A2