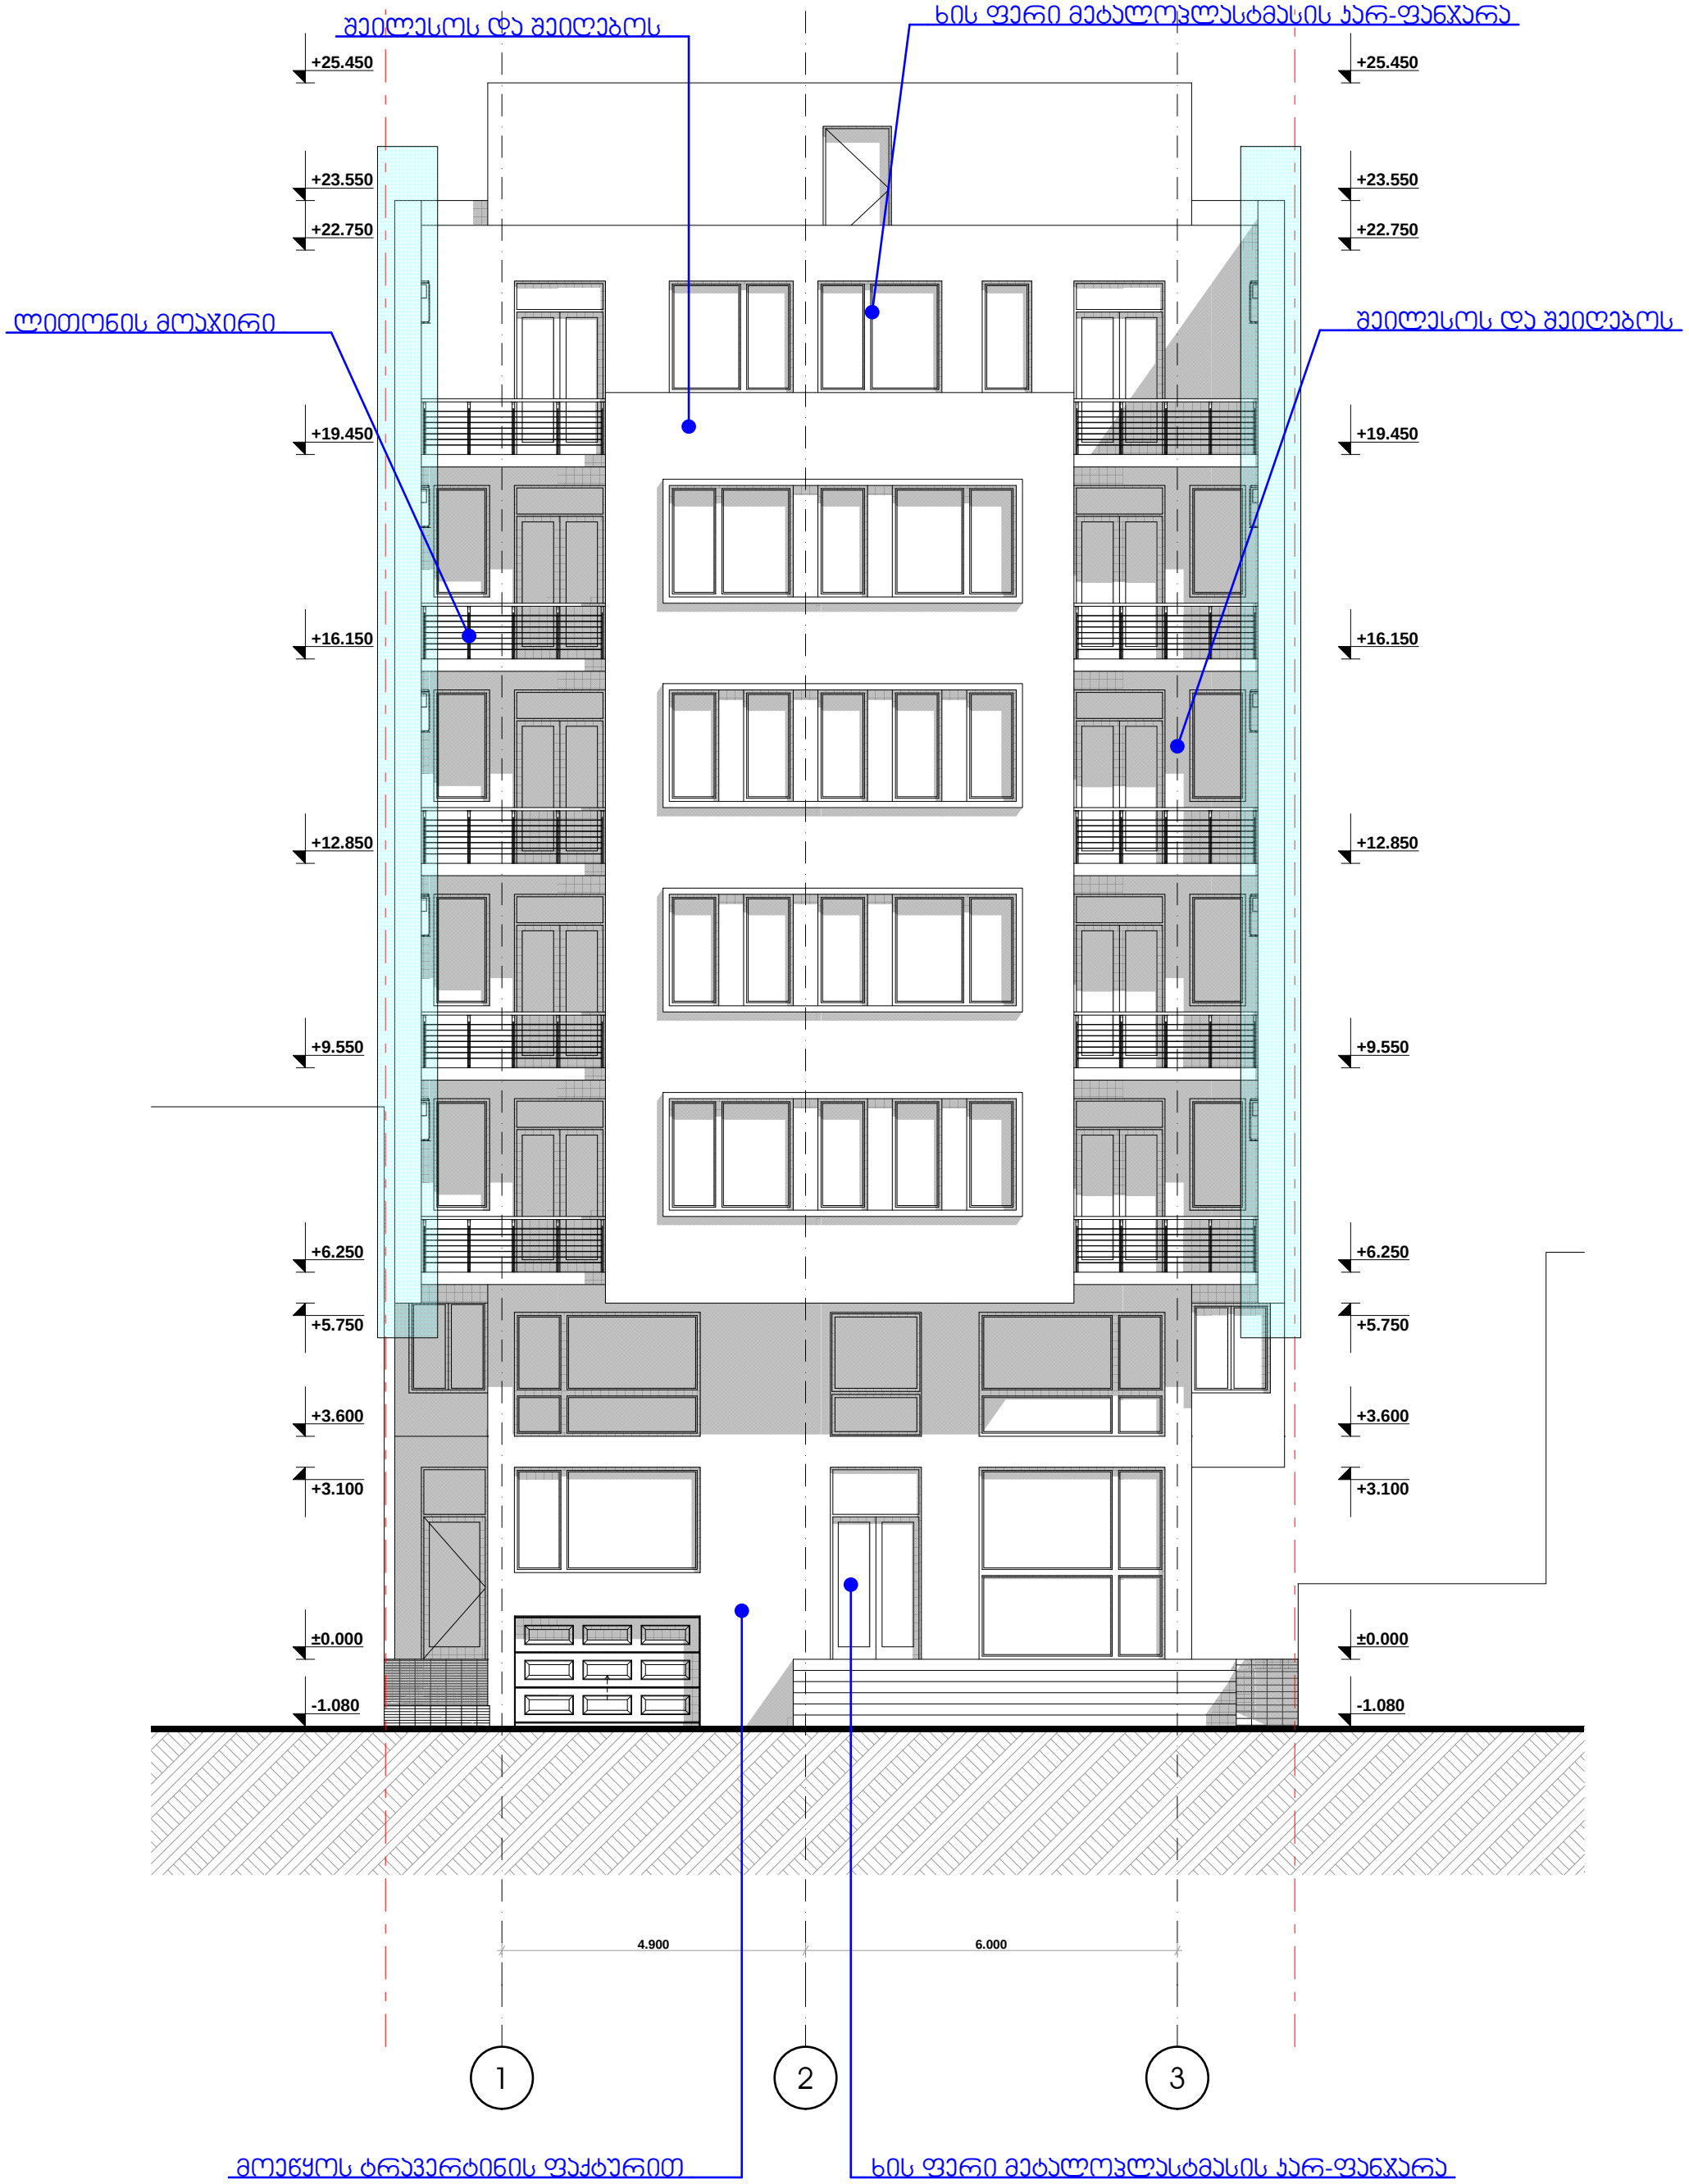


კონდიციონერების და მსგავსი დანადგარების მოწყობის ადგილი

| | |
|---|---|
| დამკვეთი | შ.პ.ს. "ენ ენდ არ ქონსთრაქშნ" |
| მისამართი | ონიაშვილის ქ. №14 |
| პროექტის სახელი | დაბალი ინტენსივობის მრავალბინიანი საცხოვრებელი სახლი |

| თანამდებობა | გვარი | ხელმოწერა |
|---|---|---|
| დირექტორი | ვ. ცომაია | |
| მთ. არქიტექტორი | ვ. ცომაია | |
| დაამუშავა | ვ. ცომაია | |
| კონსტრუქტორი | ვ. ცომაია | |

| მასშტაბი | ნახაზის დასახელება | |
|---|---|---|
| 1:100 | ფასადი 1-3 ღერძებში | |
| სტადია | ფურცლის № | ფურცლები |
| მ.პ. | | |

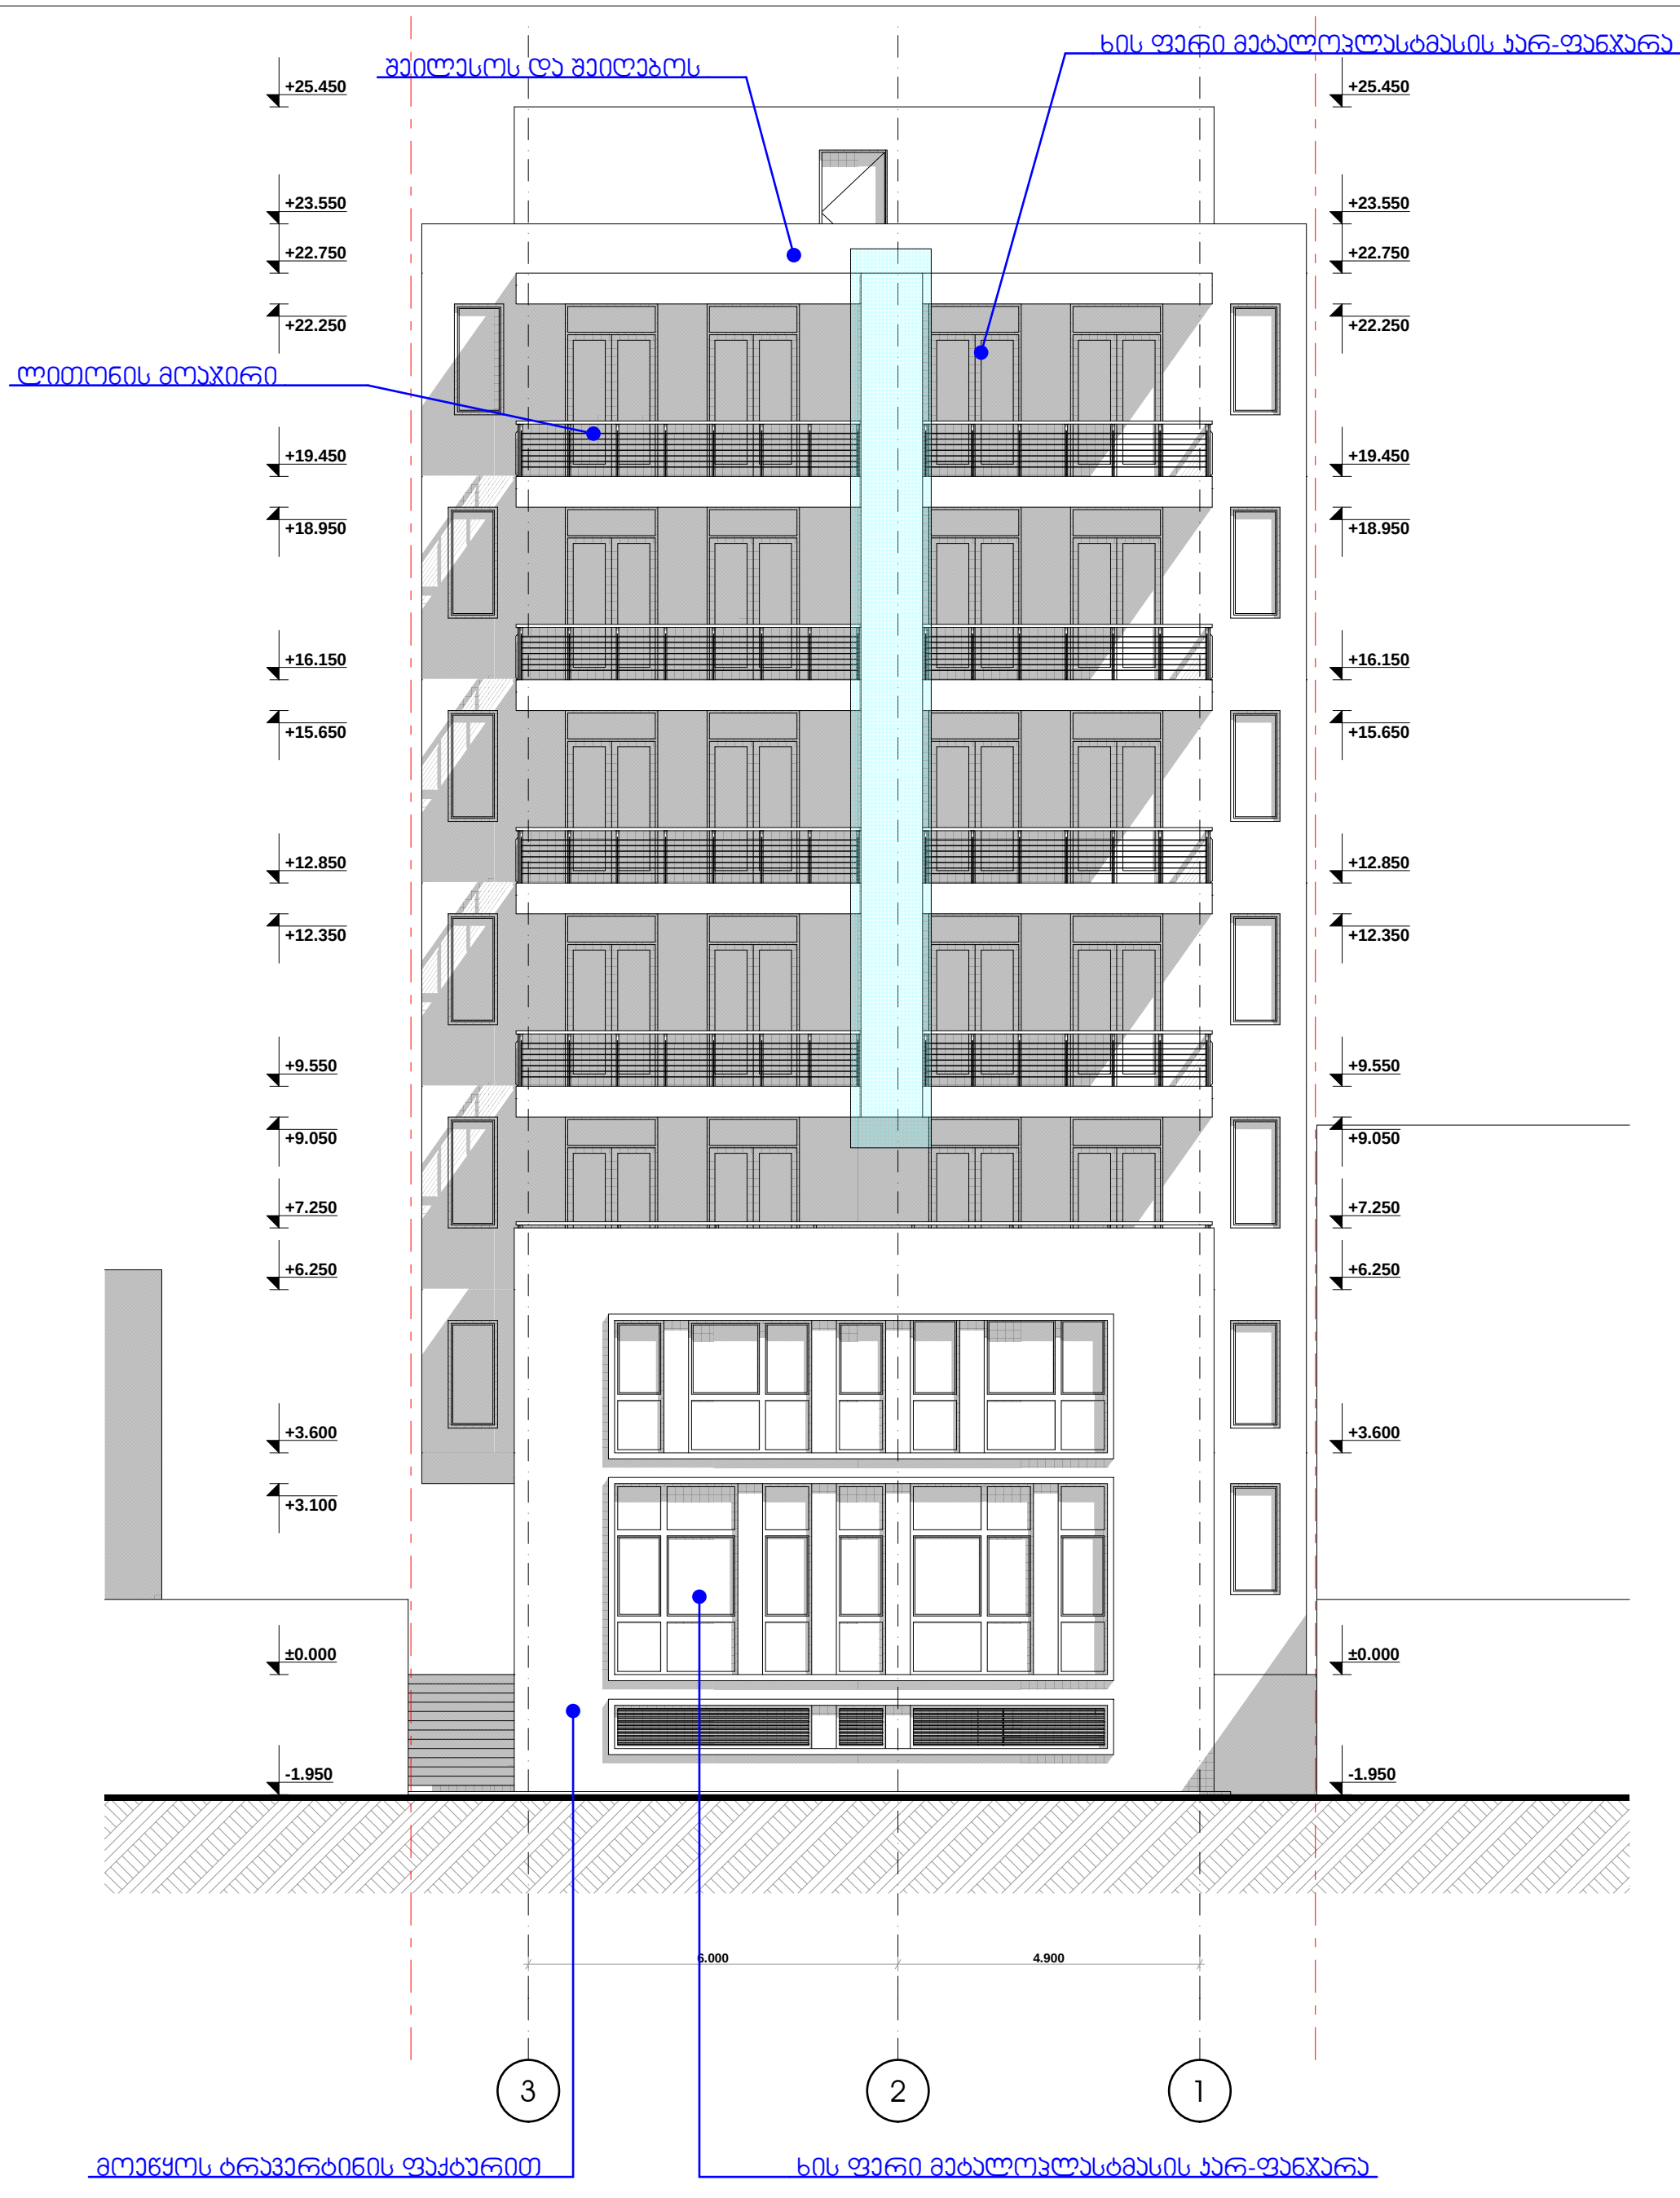


კონდიციონერების და მსგავსი დანადგარების მოწყობის ადგილი

| | |
|---|---|
| დამკვეთი | შ.პ.ს. "უნ ენდ არ ქონსთრაქშნ" |
| მისამართი | ონიაშვილის ქ. №14 |
| პროექტის სახელი | დაბალი ინტენსივობის მრავალბინიანი საცხოვრებელი სახლი |

| თანამდებობა | გვარი | ხელმოწერა |
|---|---|---|
| დირექტორი | ვ. ცომაია | |
| მთ. არქიტექტორი | ვ. ცომაია | |
| დაამუშავა | ვ. ცომაია | |
| კონსტრუქტორი | ა. ცომაია | |

| მასშტაბი | ნახაზის დასახელება | |
|---|---|---|
| 1:100 | ფასადი 3-1 ღერძებში | |
| სტადია | ფურცლის № | ფურცლები |
| მ.პ. | | |

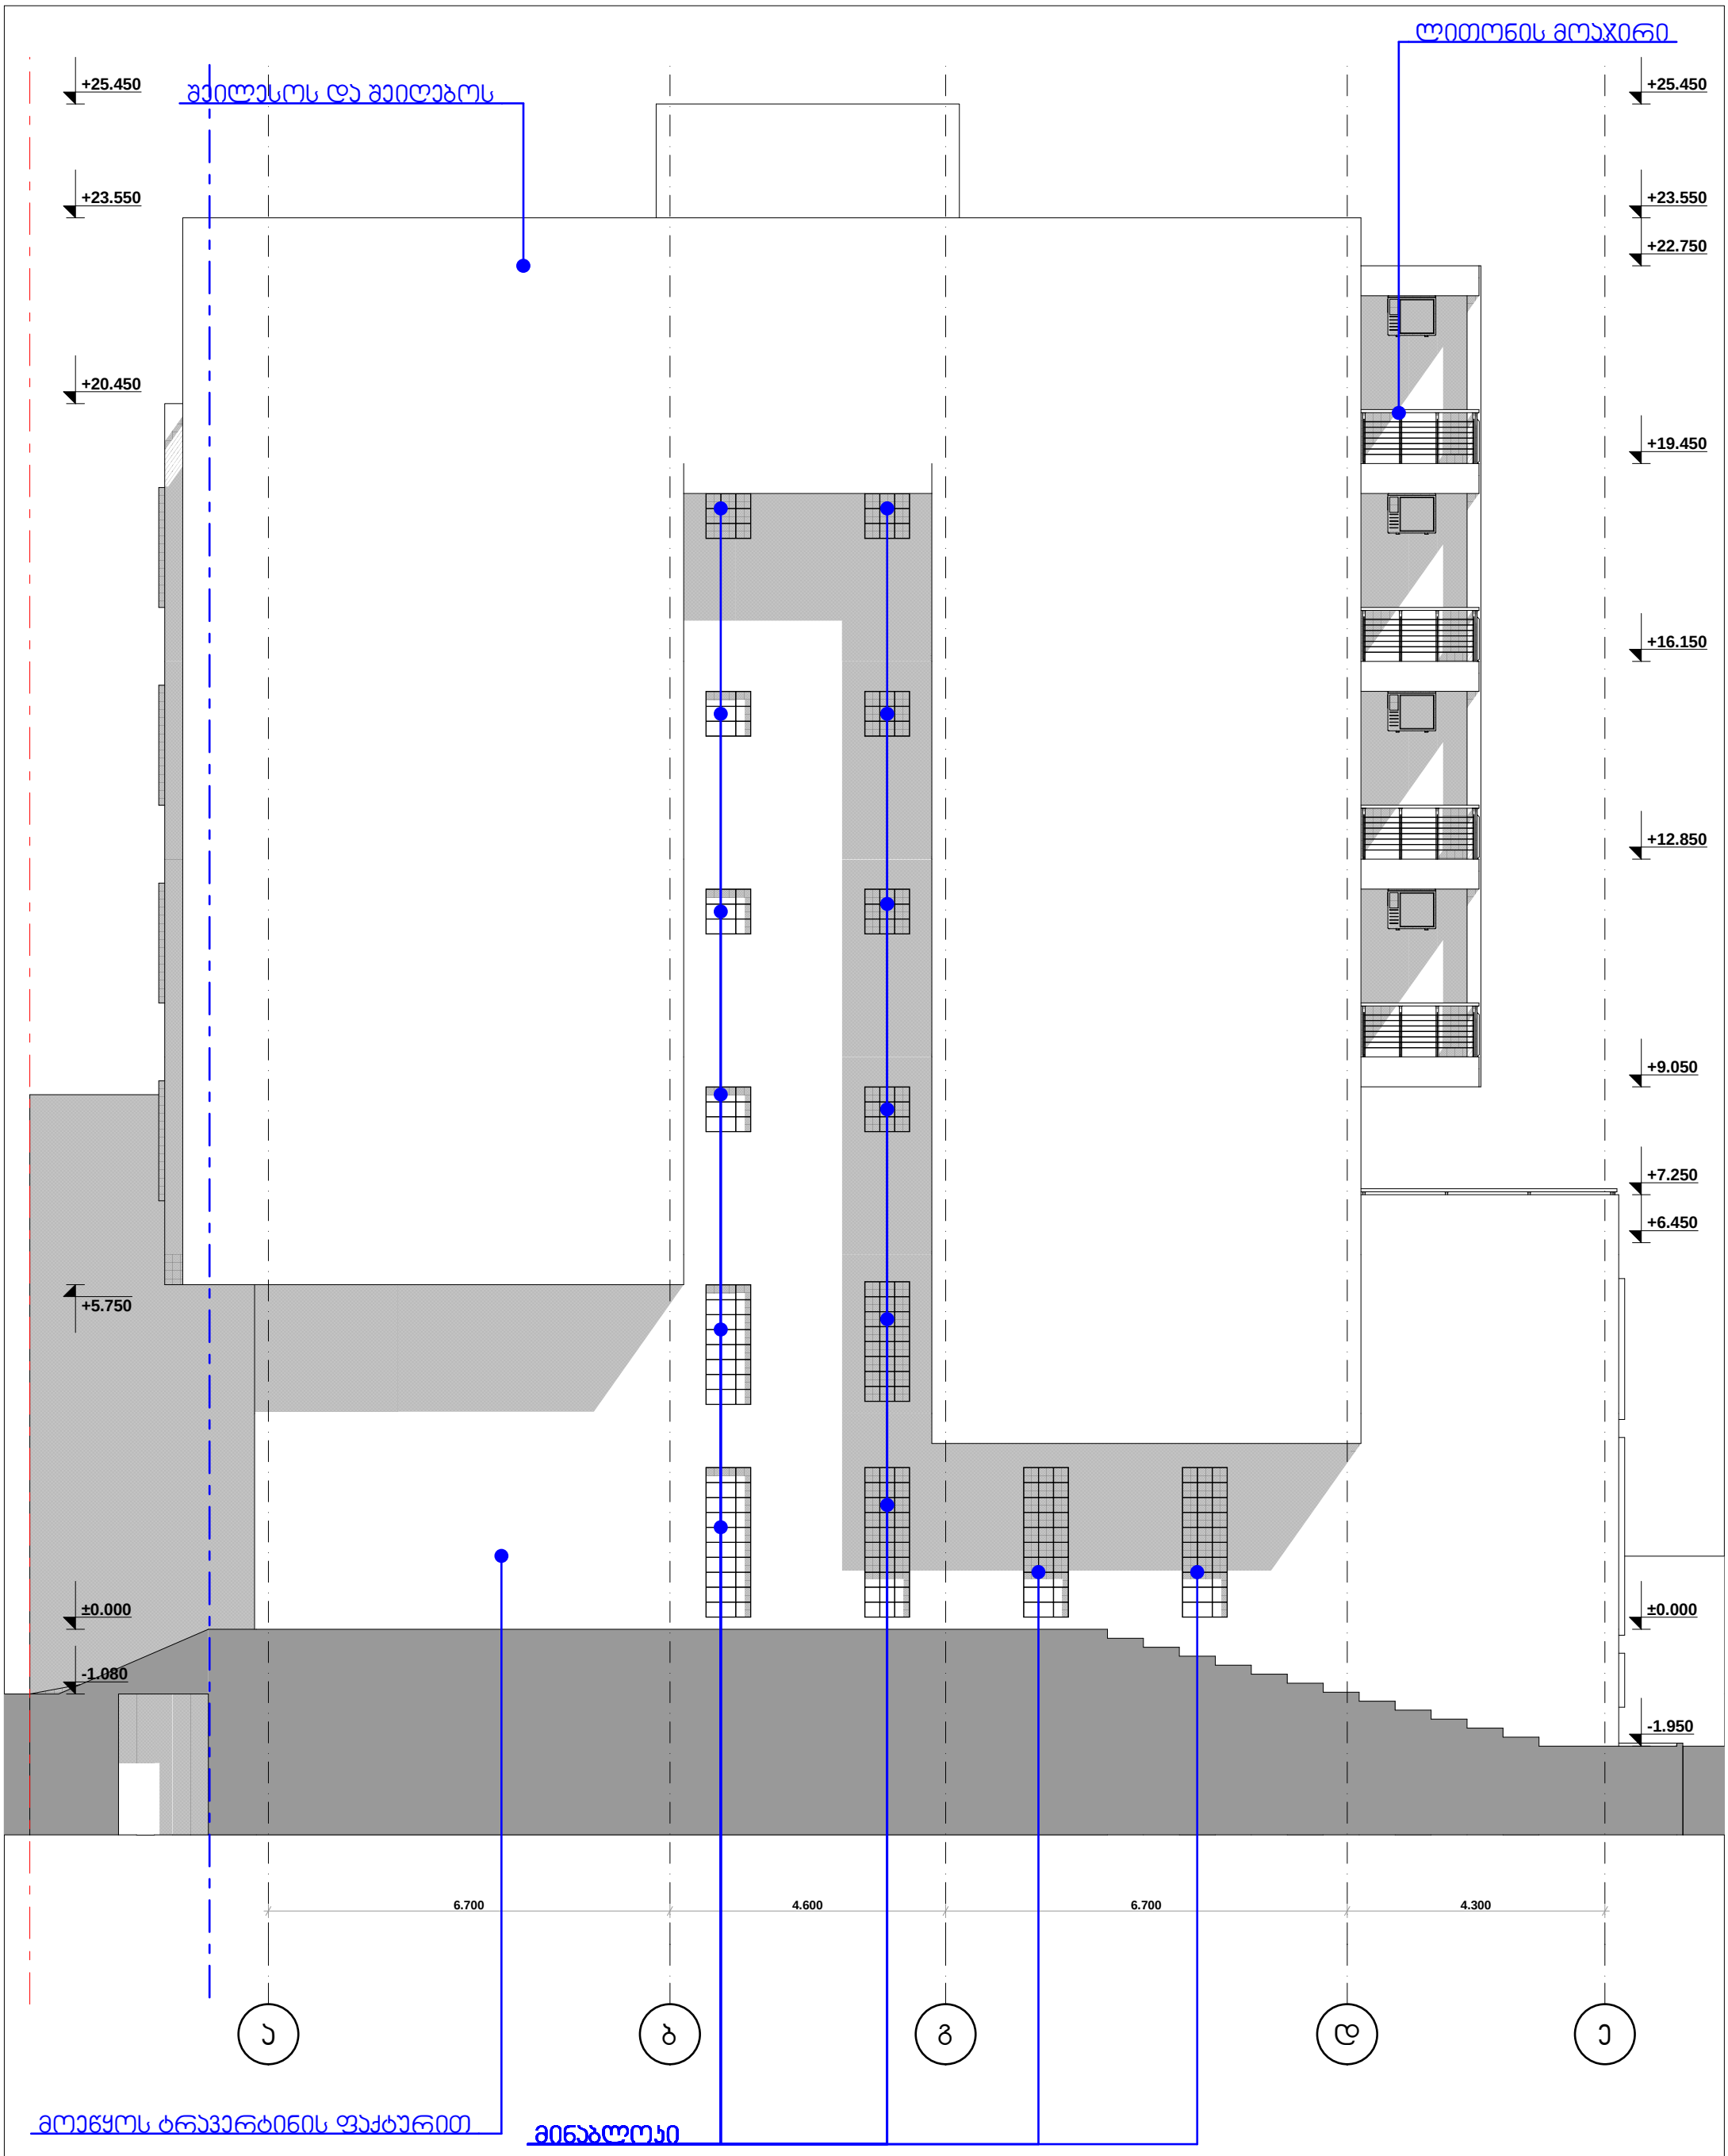


| | |
|---|---|
| დამკვეთი | შ.პ.ს. "ენ ენდ არ ქონსთრაქშნ" |
| მისამართი | ონიაშვილის ქ. №14 |
| პროექტის სახელი | დაბალი ინტენსივობის მრავალბინიანი საცხოვრებელი სახლი |

| თანამდებობა | გვარი | ხელმოწერა |
|---|---|---|
| დირექტორი | ვ. ცომაია | |
| მთ. არქიტექტორი | ვ. ცომაია | |
| დაამუშავა | ვ. ცომაია | |
| კონსტრუქტორი | ა. ცომაია | |

| მასშტაბი | ნახაზის დასახელება | |
|---|---|---|
| 1:100 | ფასადი ა-ე ღერძებში | |
| სტადია | ფურცლის № | ფურცლები |
| მ.პ. | | |

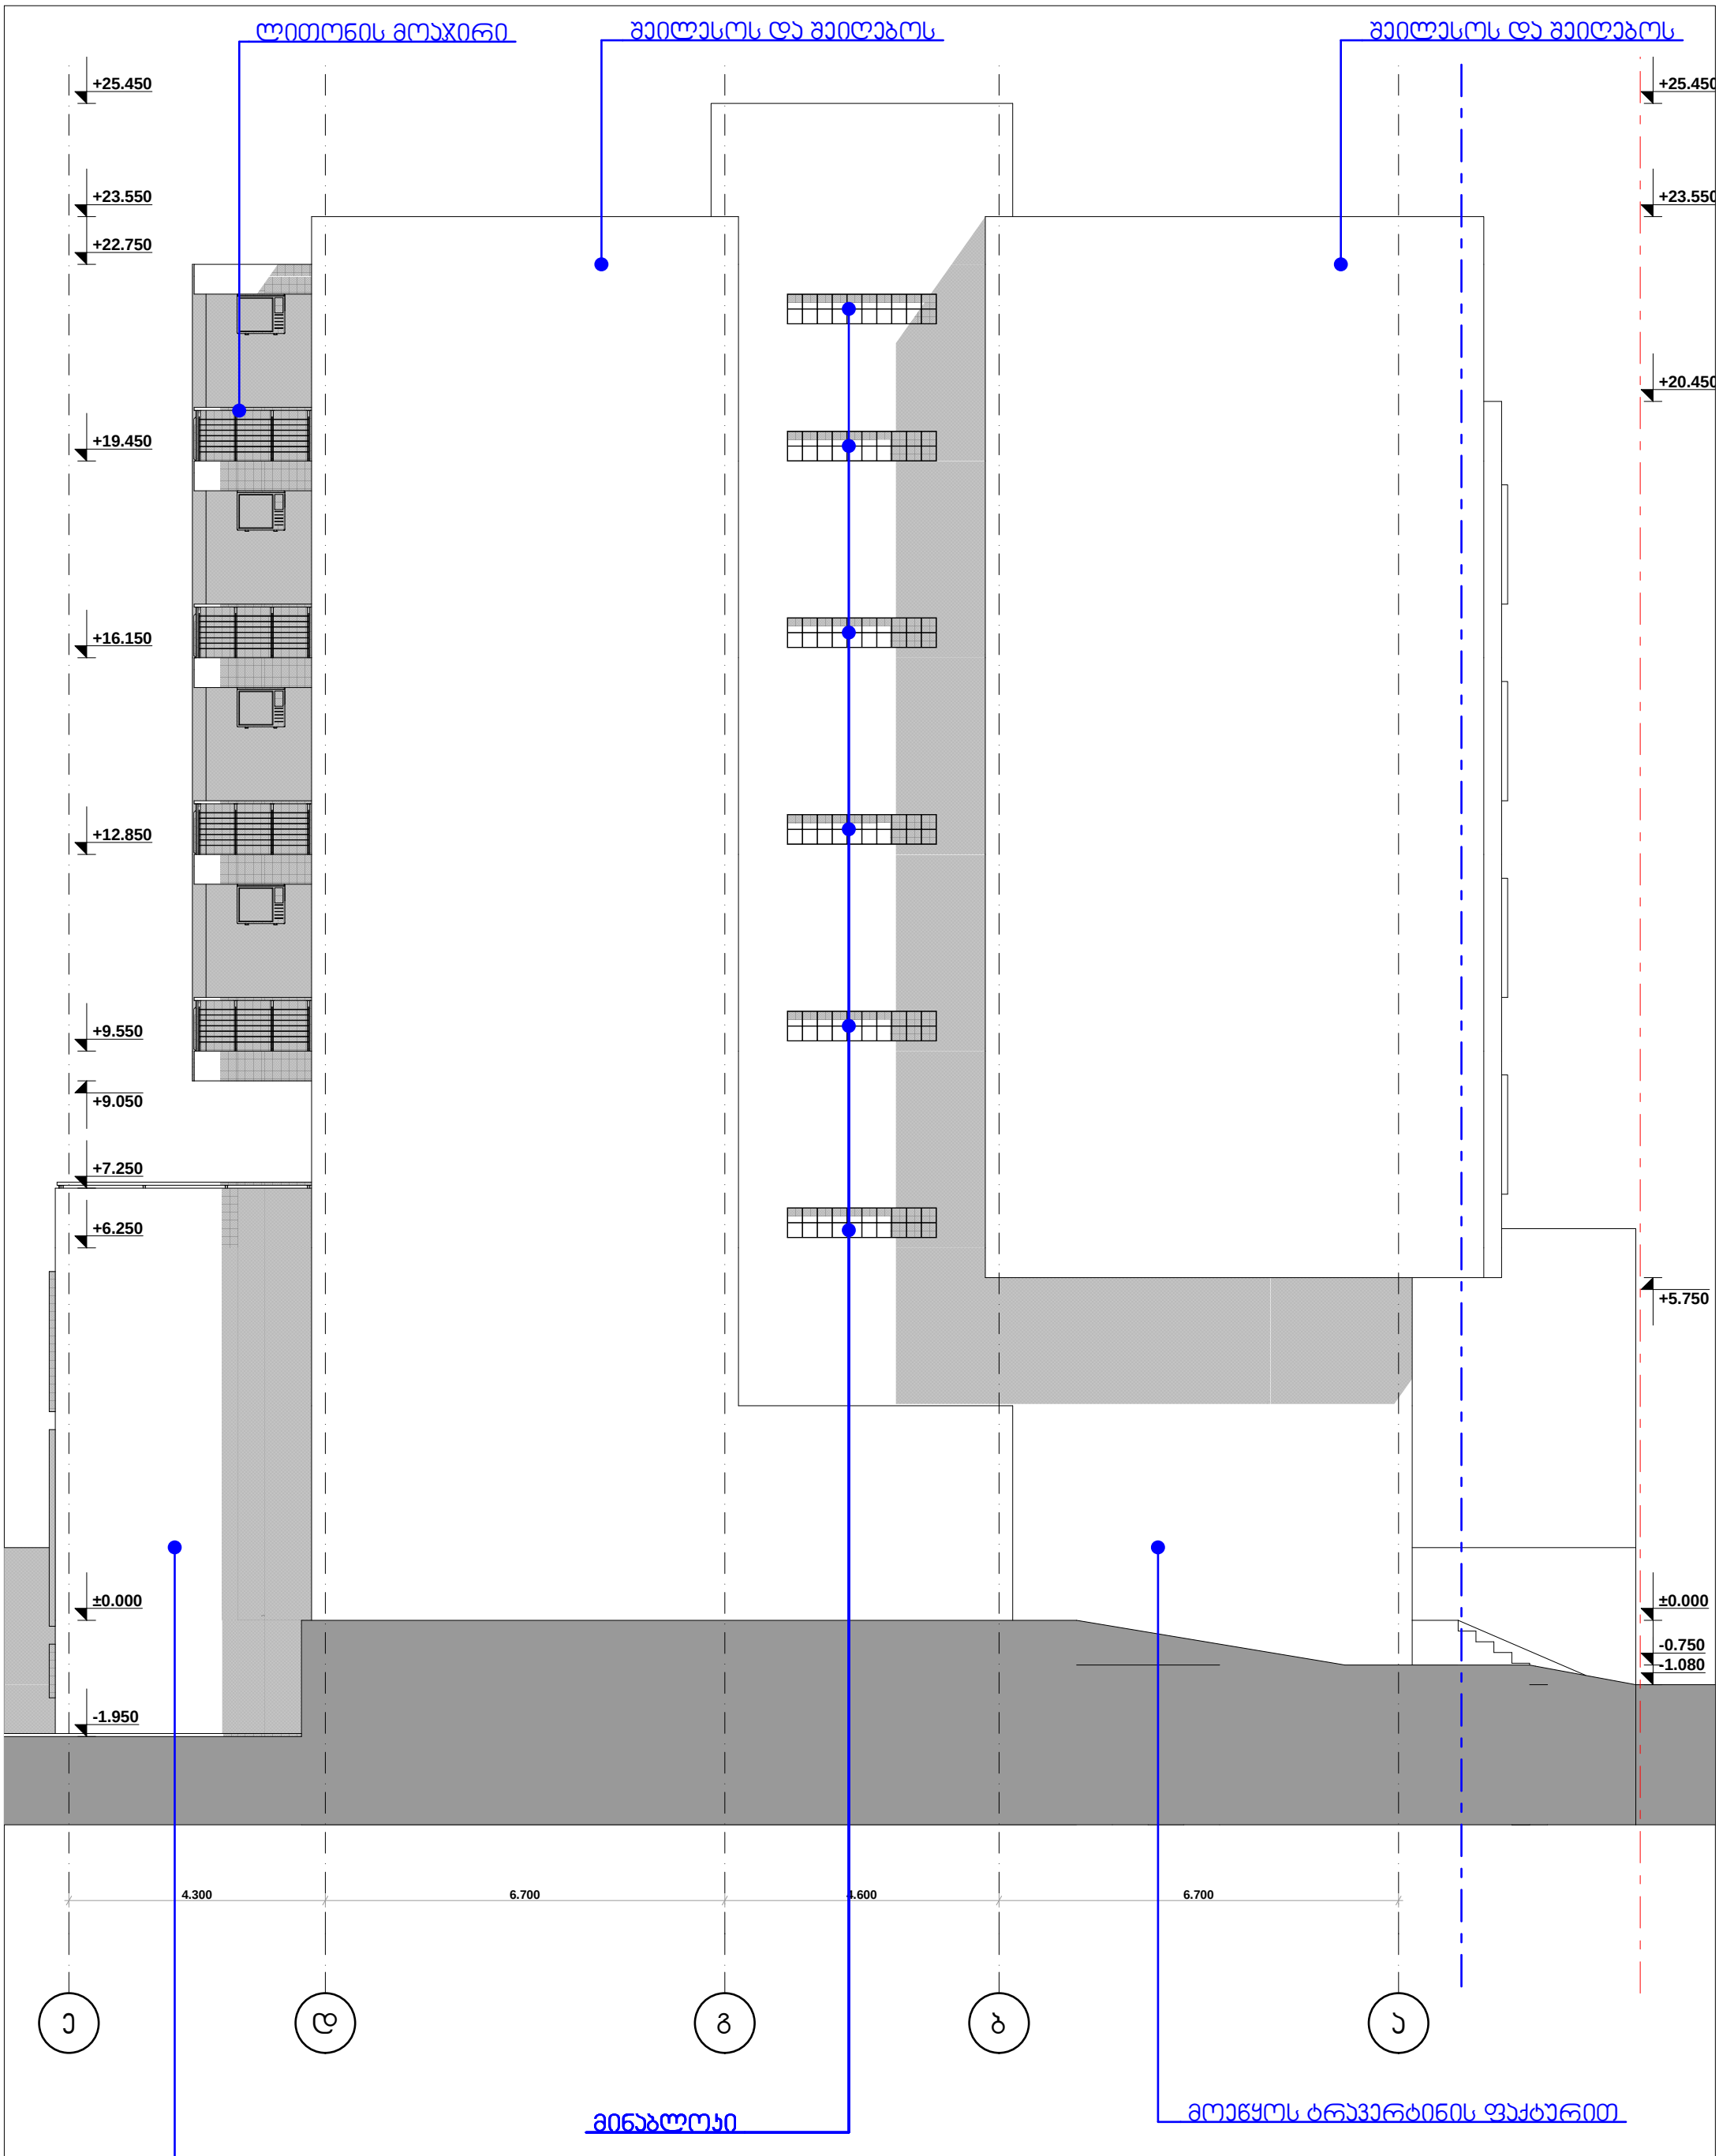


| | |
|---|---|
| დამკვეთი | შ.პ.ს. "ენ ენდ არ ქონსთრაქშნ" |
| მისამართი | ონიაშვილის ქ. №14 |
| პროექტის სახელი | დაბალი ინტენსივობის მრავალბინიანი საცხოვრებელი სახლი |

| თანამდებობა | გვარი | ხელმოწერა |
|---|---|---|
| დირექტორი | ვ. ცომაია | |
| მთ. არქიტექტორი | ვ. ცომაია | |
| დაამუშავა | ვ. ცომაია | |
| კონსტრუქტორი | ა. ცომაია | |

| მასშტაბი | ნახაზის დასახელება | |
|---|---|---|
| 1:100 | ფასადი ე-ა ღერძებში | |
| სტადია | ფურცლის № | ფურცლები |
| მ.პ. | | |