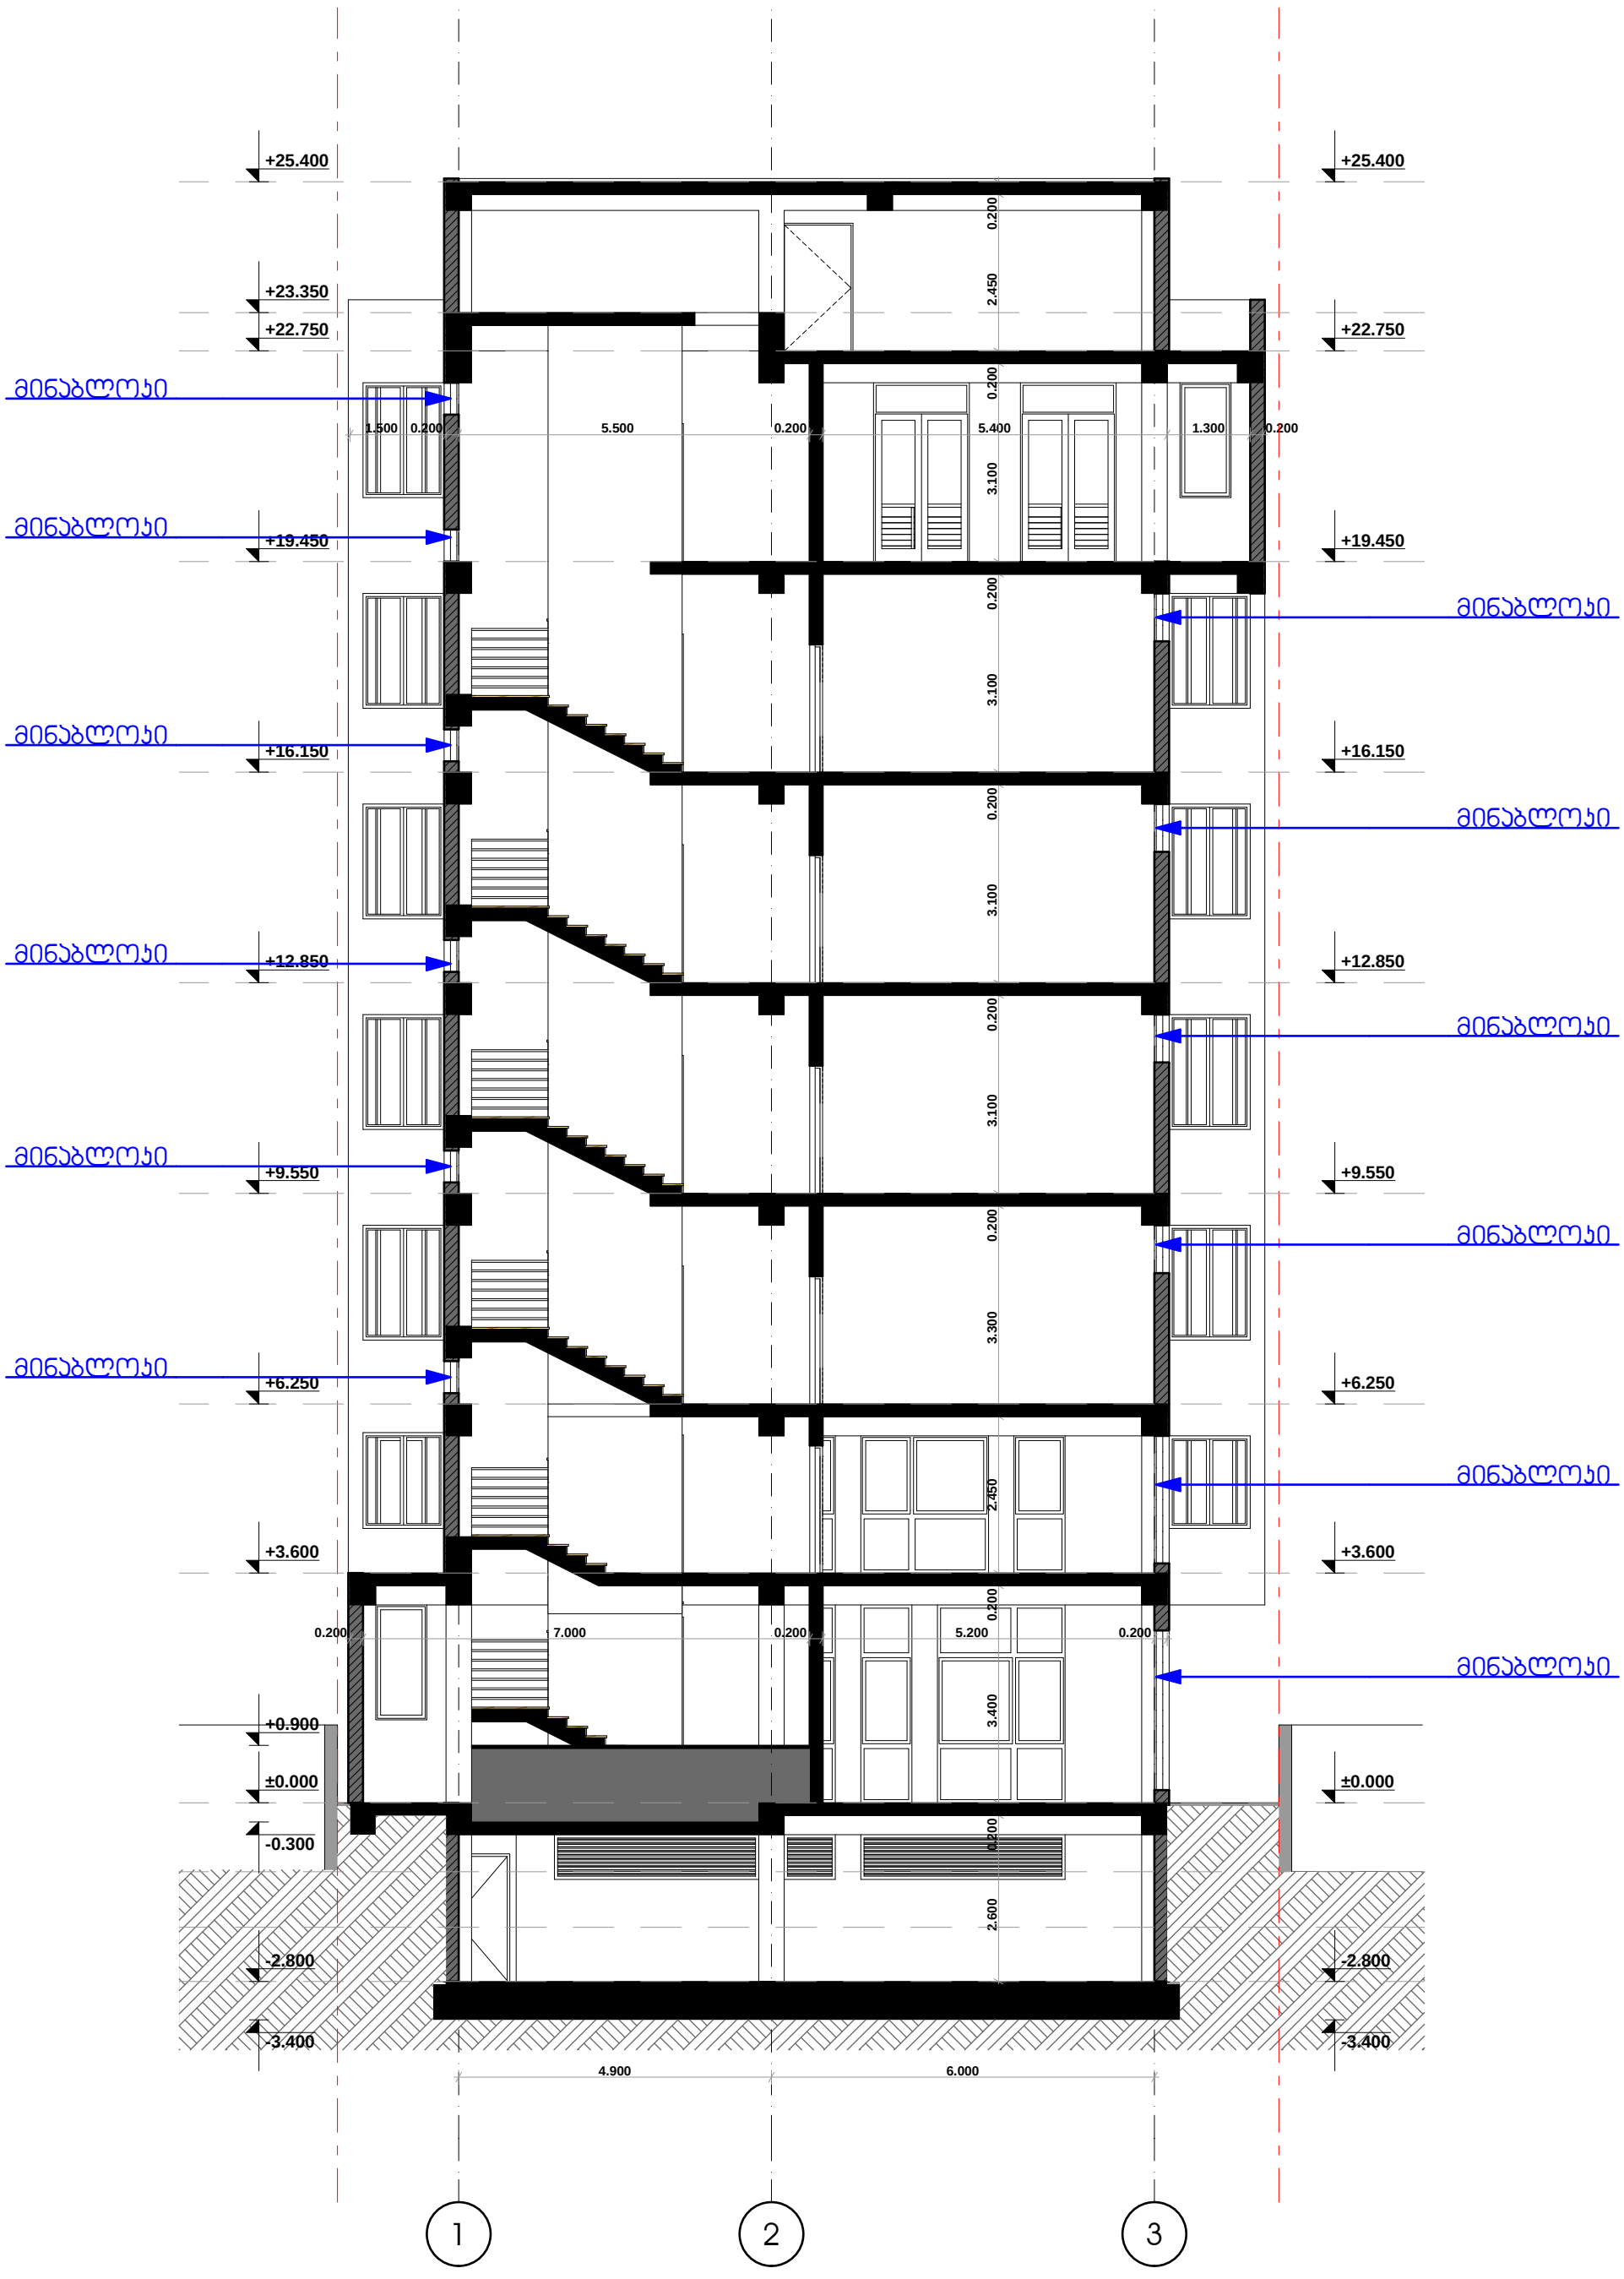

დამკვეთი	შ.პ.ს. "ენ ენდ არ ქონსთრაქშნ"
მისამართი	ონიაშვილის ქ. №14
პროექტის სახელი	
დაბალი ინტენსივობის მრავალბინიანი საცხოვრებელი სახლი	

თანამდებობა	გვარი	ხელმოწერა
დირექტორი	ვ. ცომაია	
მთ. არქიტექტორი	ვ. ცომაია	
დაამუშავა	ვ. ცომაია	
კონსტრუქტორი	ჯ. ცომაია	

მასშტაბი	ნახაზის დასახელება	
1:100	ჭრილი 1-1	
სტადია	ფურცლის №	ფურცლები
მ.პ.		

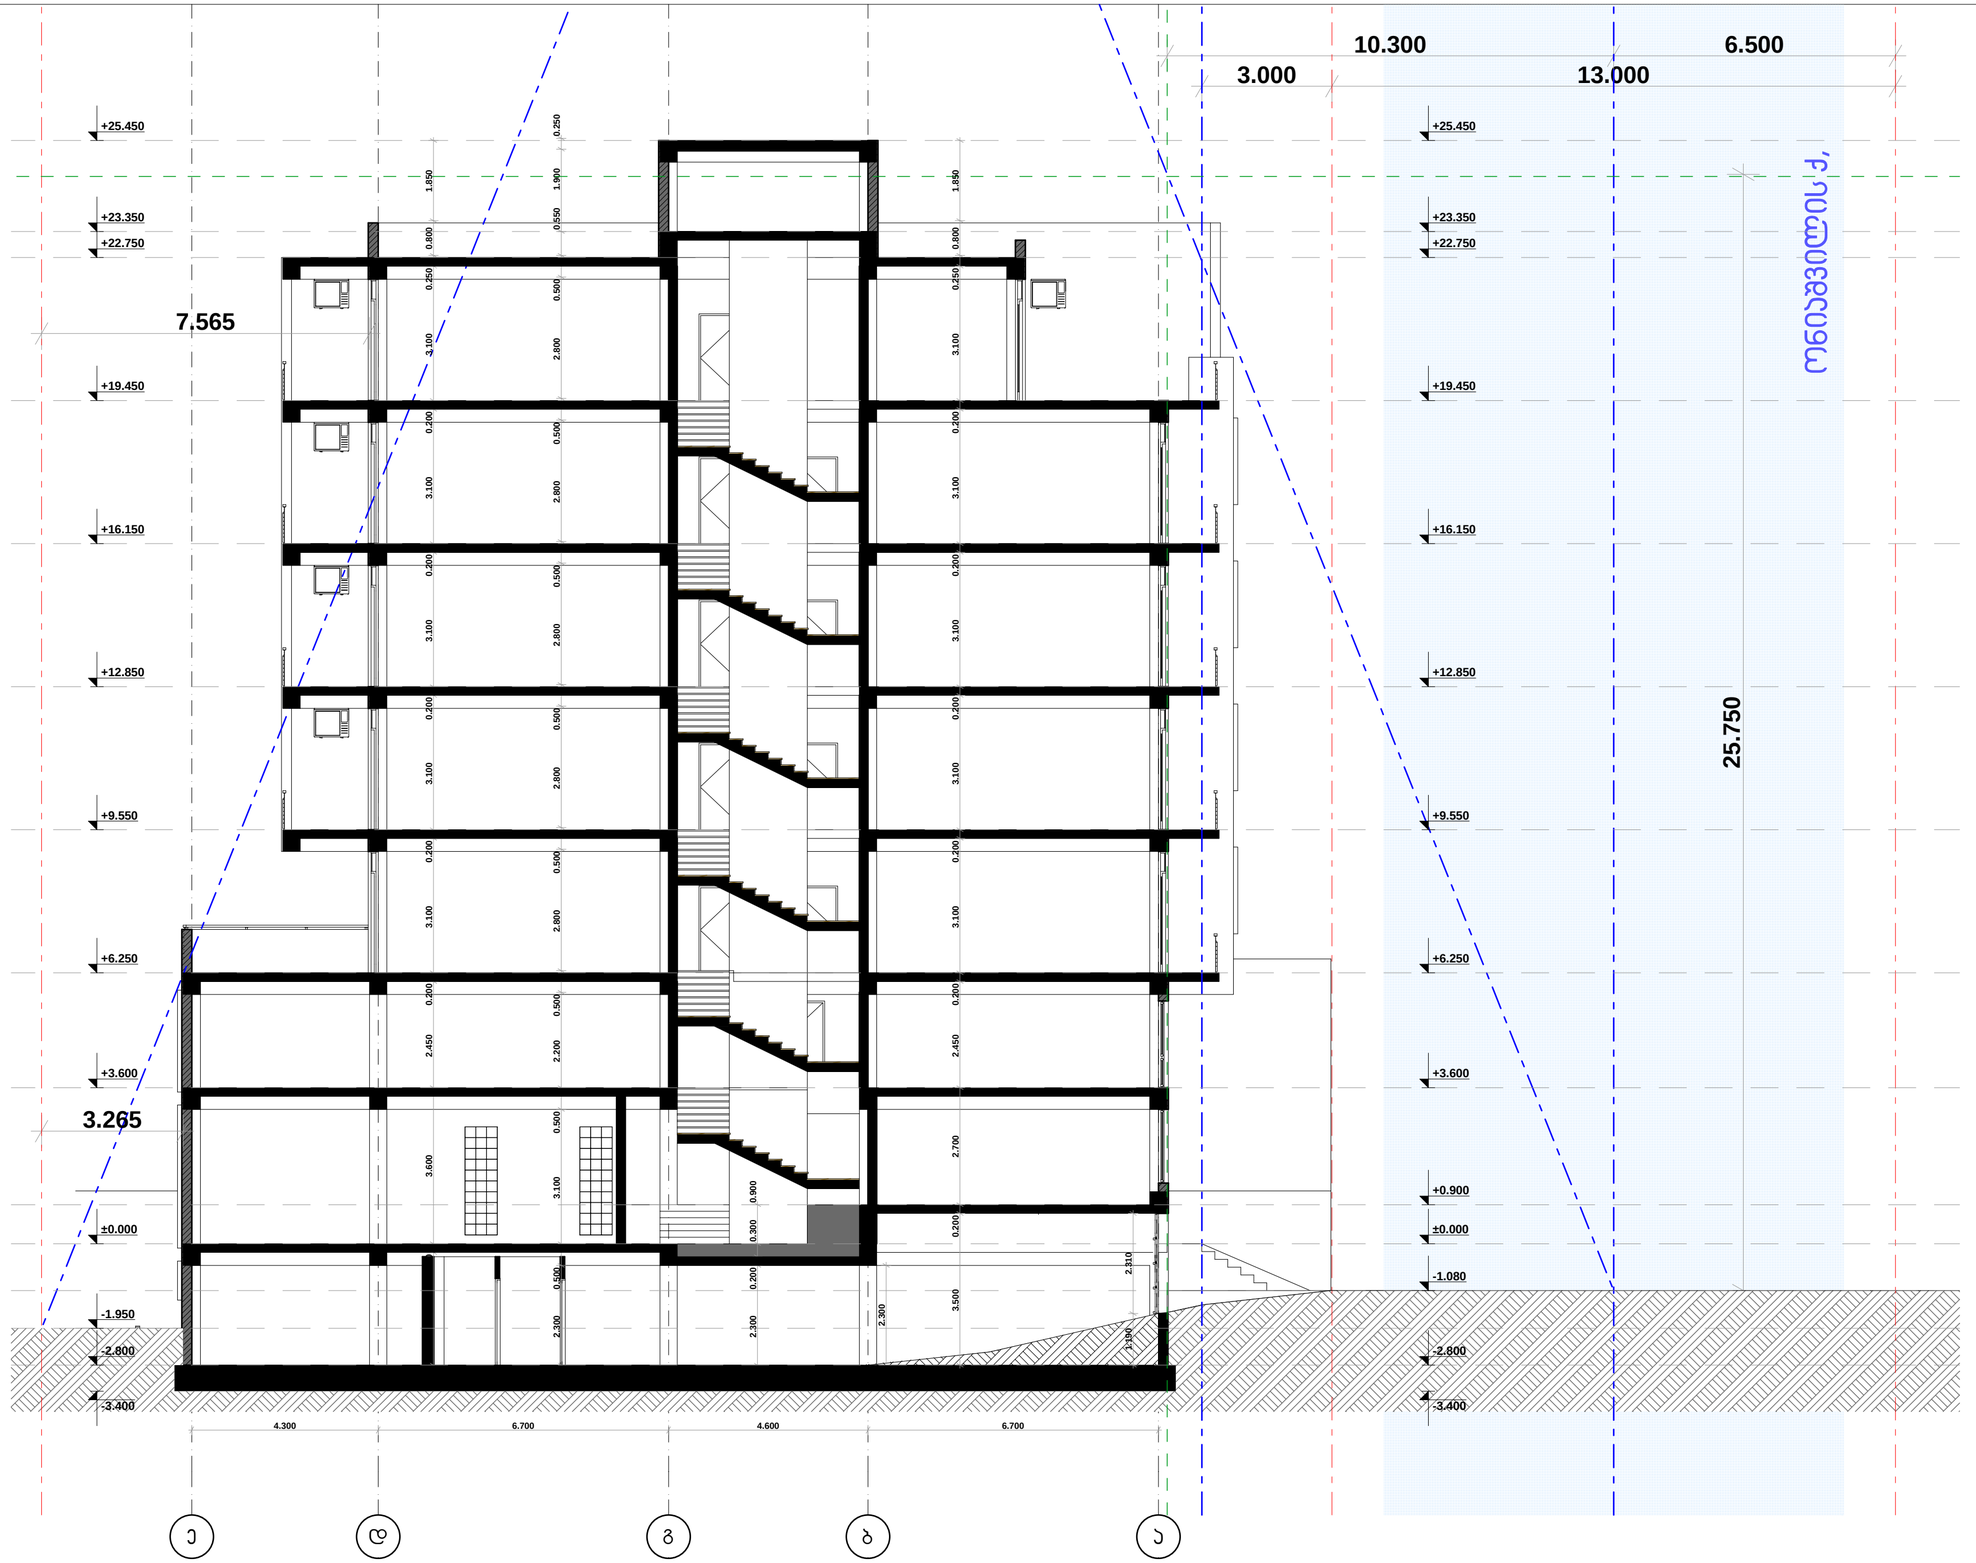

დამკვეთი	მ.პ.ს. "ენ ენდ არ ქონსთრაქშნ"	თანამდებობა	გვარი	ხელმოწერა	მასშტაბი	ნახაზის დასახელება	
მისამართი	ონიაშვილის ქ. №14	დირექტორი	ვ. ცოფაია		1:100	ჭრილი 2-2	
პროექტის სახელი		მთ. არქიტექტორი	ვ. ცოფაია				
დაბალი მრავალსართული, მრავალბინიანი საცხოვრებელი სახლი		დაამუშავა	ვ. ცოფაია		სტადია	ფურცლის №	ფურცლები
		კონსტრუქტორი	ა. ცოფაია		მ.პ.		