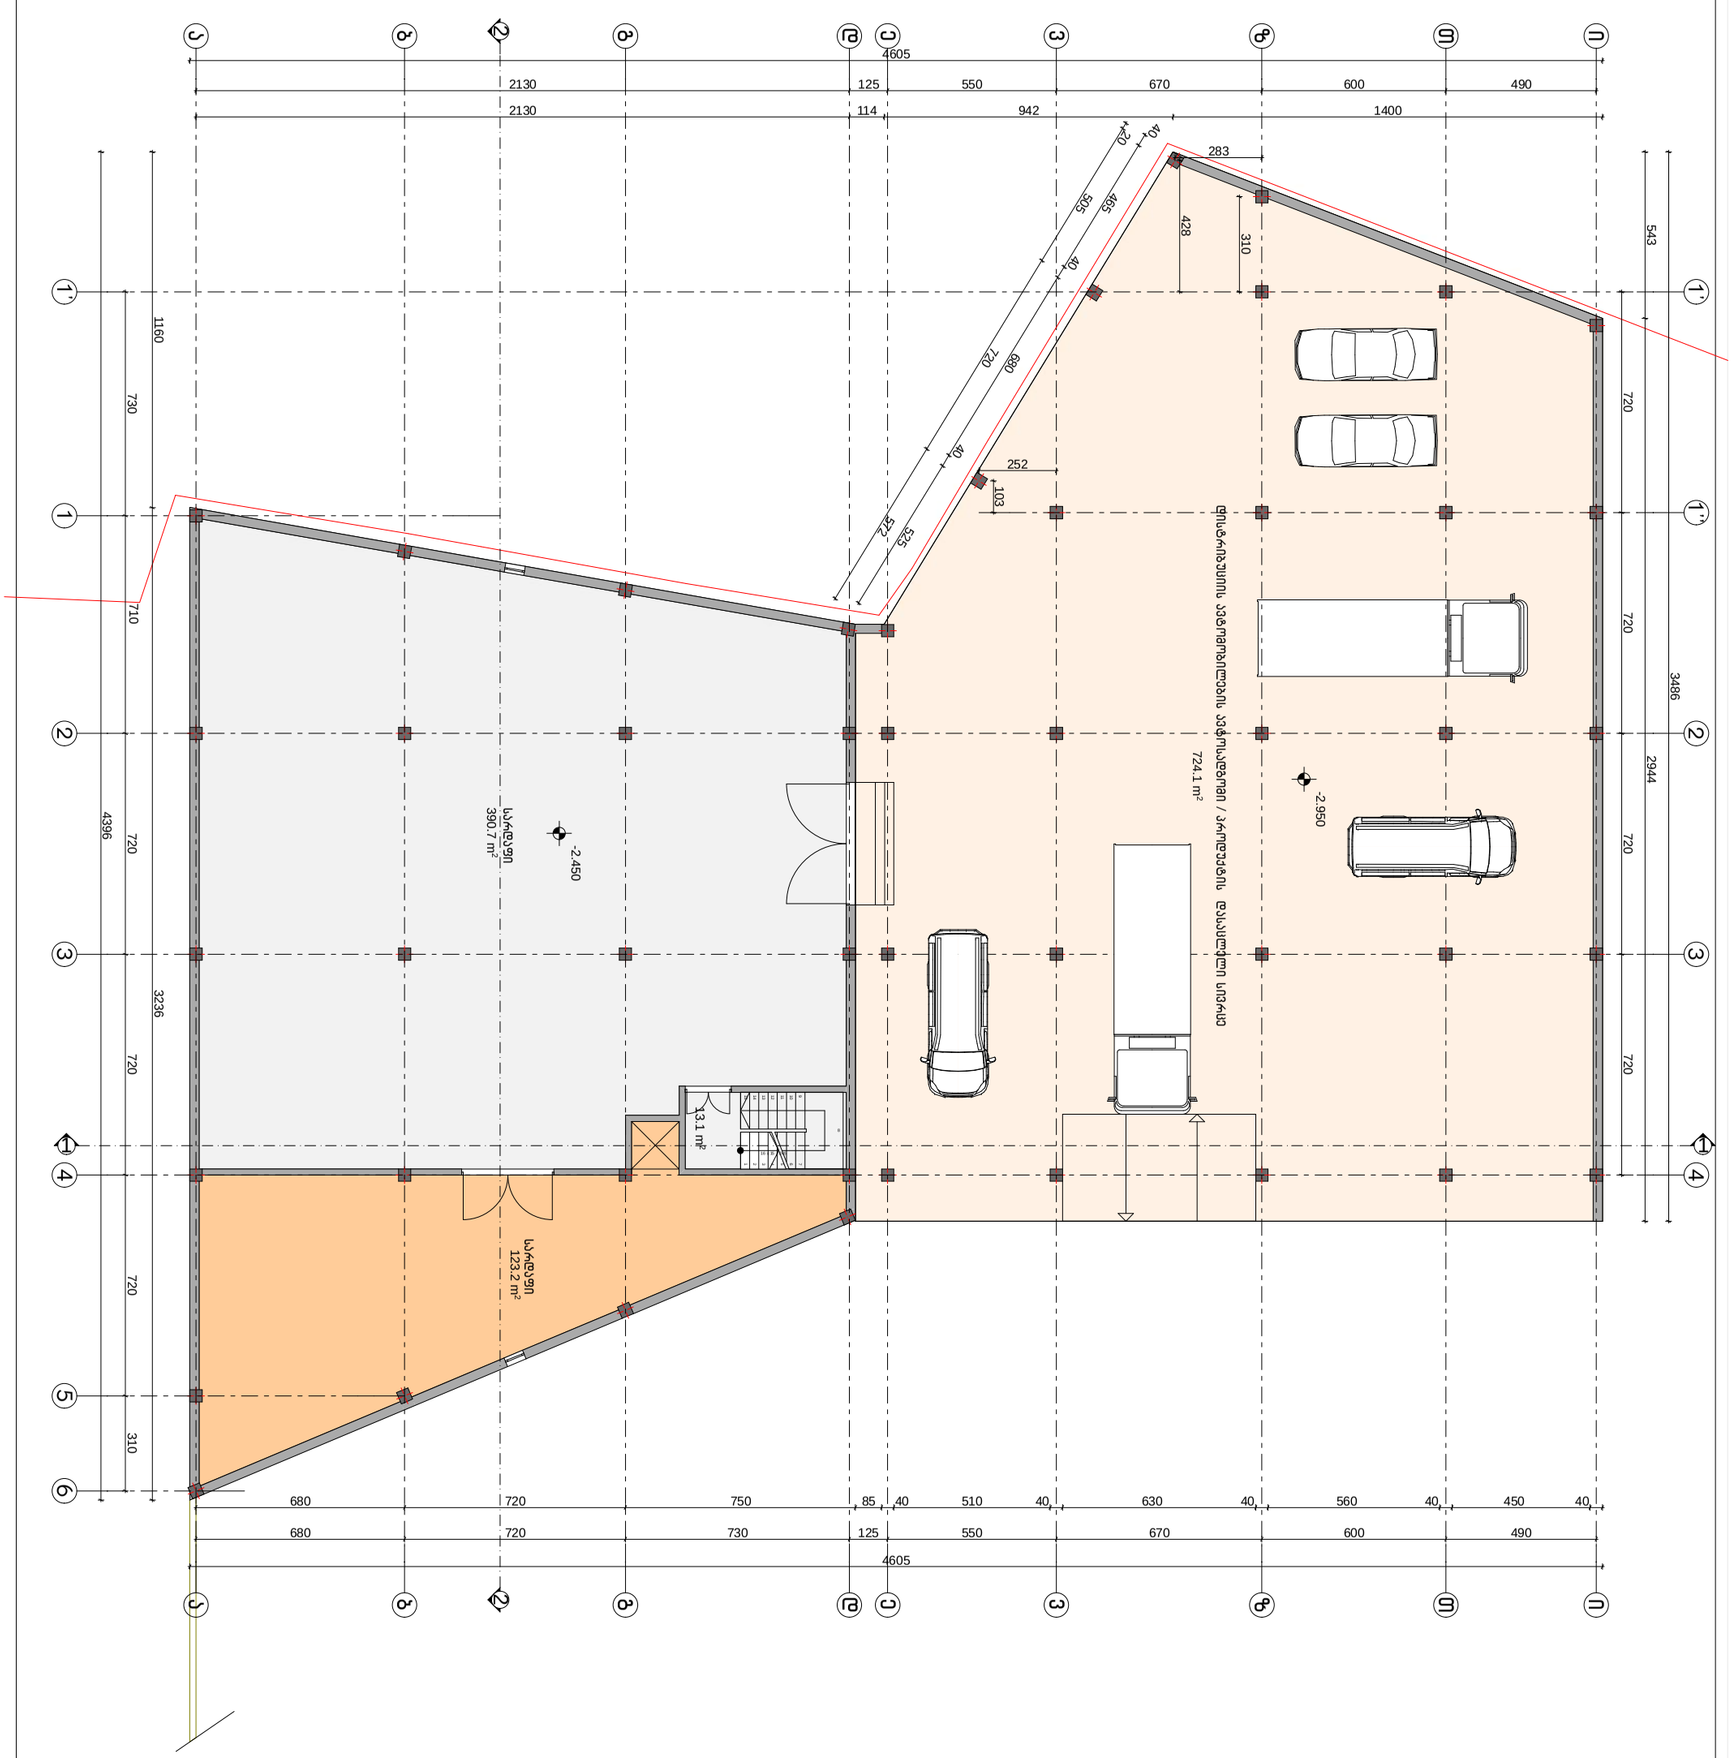

ქ. თბილისში დიდუბე-ჩუღურეთის რაიონში დავით აღმაშენებლის ხეივანი, 1.6 კმ-ზე (ს.კ: 01.13.01.016.057) სავაჭრო ობიექტის კორექტირებული პროექტი				სტადია	ფურცელი	ფურცლები
				ა	04	9
დირექტორი	თ. მურვანიძე					
არ.მთ.არქ.	თ. მურვანიძე					
არ.მთ.ინჟ.	ზ. სილაბაძე					
ავტორი	რ. ებრალიძე		სარდაფის გეგმა	მასშტაბი	შ.პ.ს. „არქიკოლებიუმი“	
შეასრულა	რ. ებრალიძე			1:100		
შეამოწმა	თ. მურვანიძე					

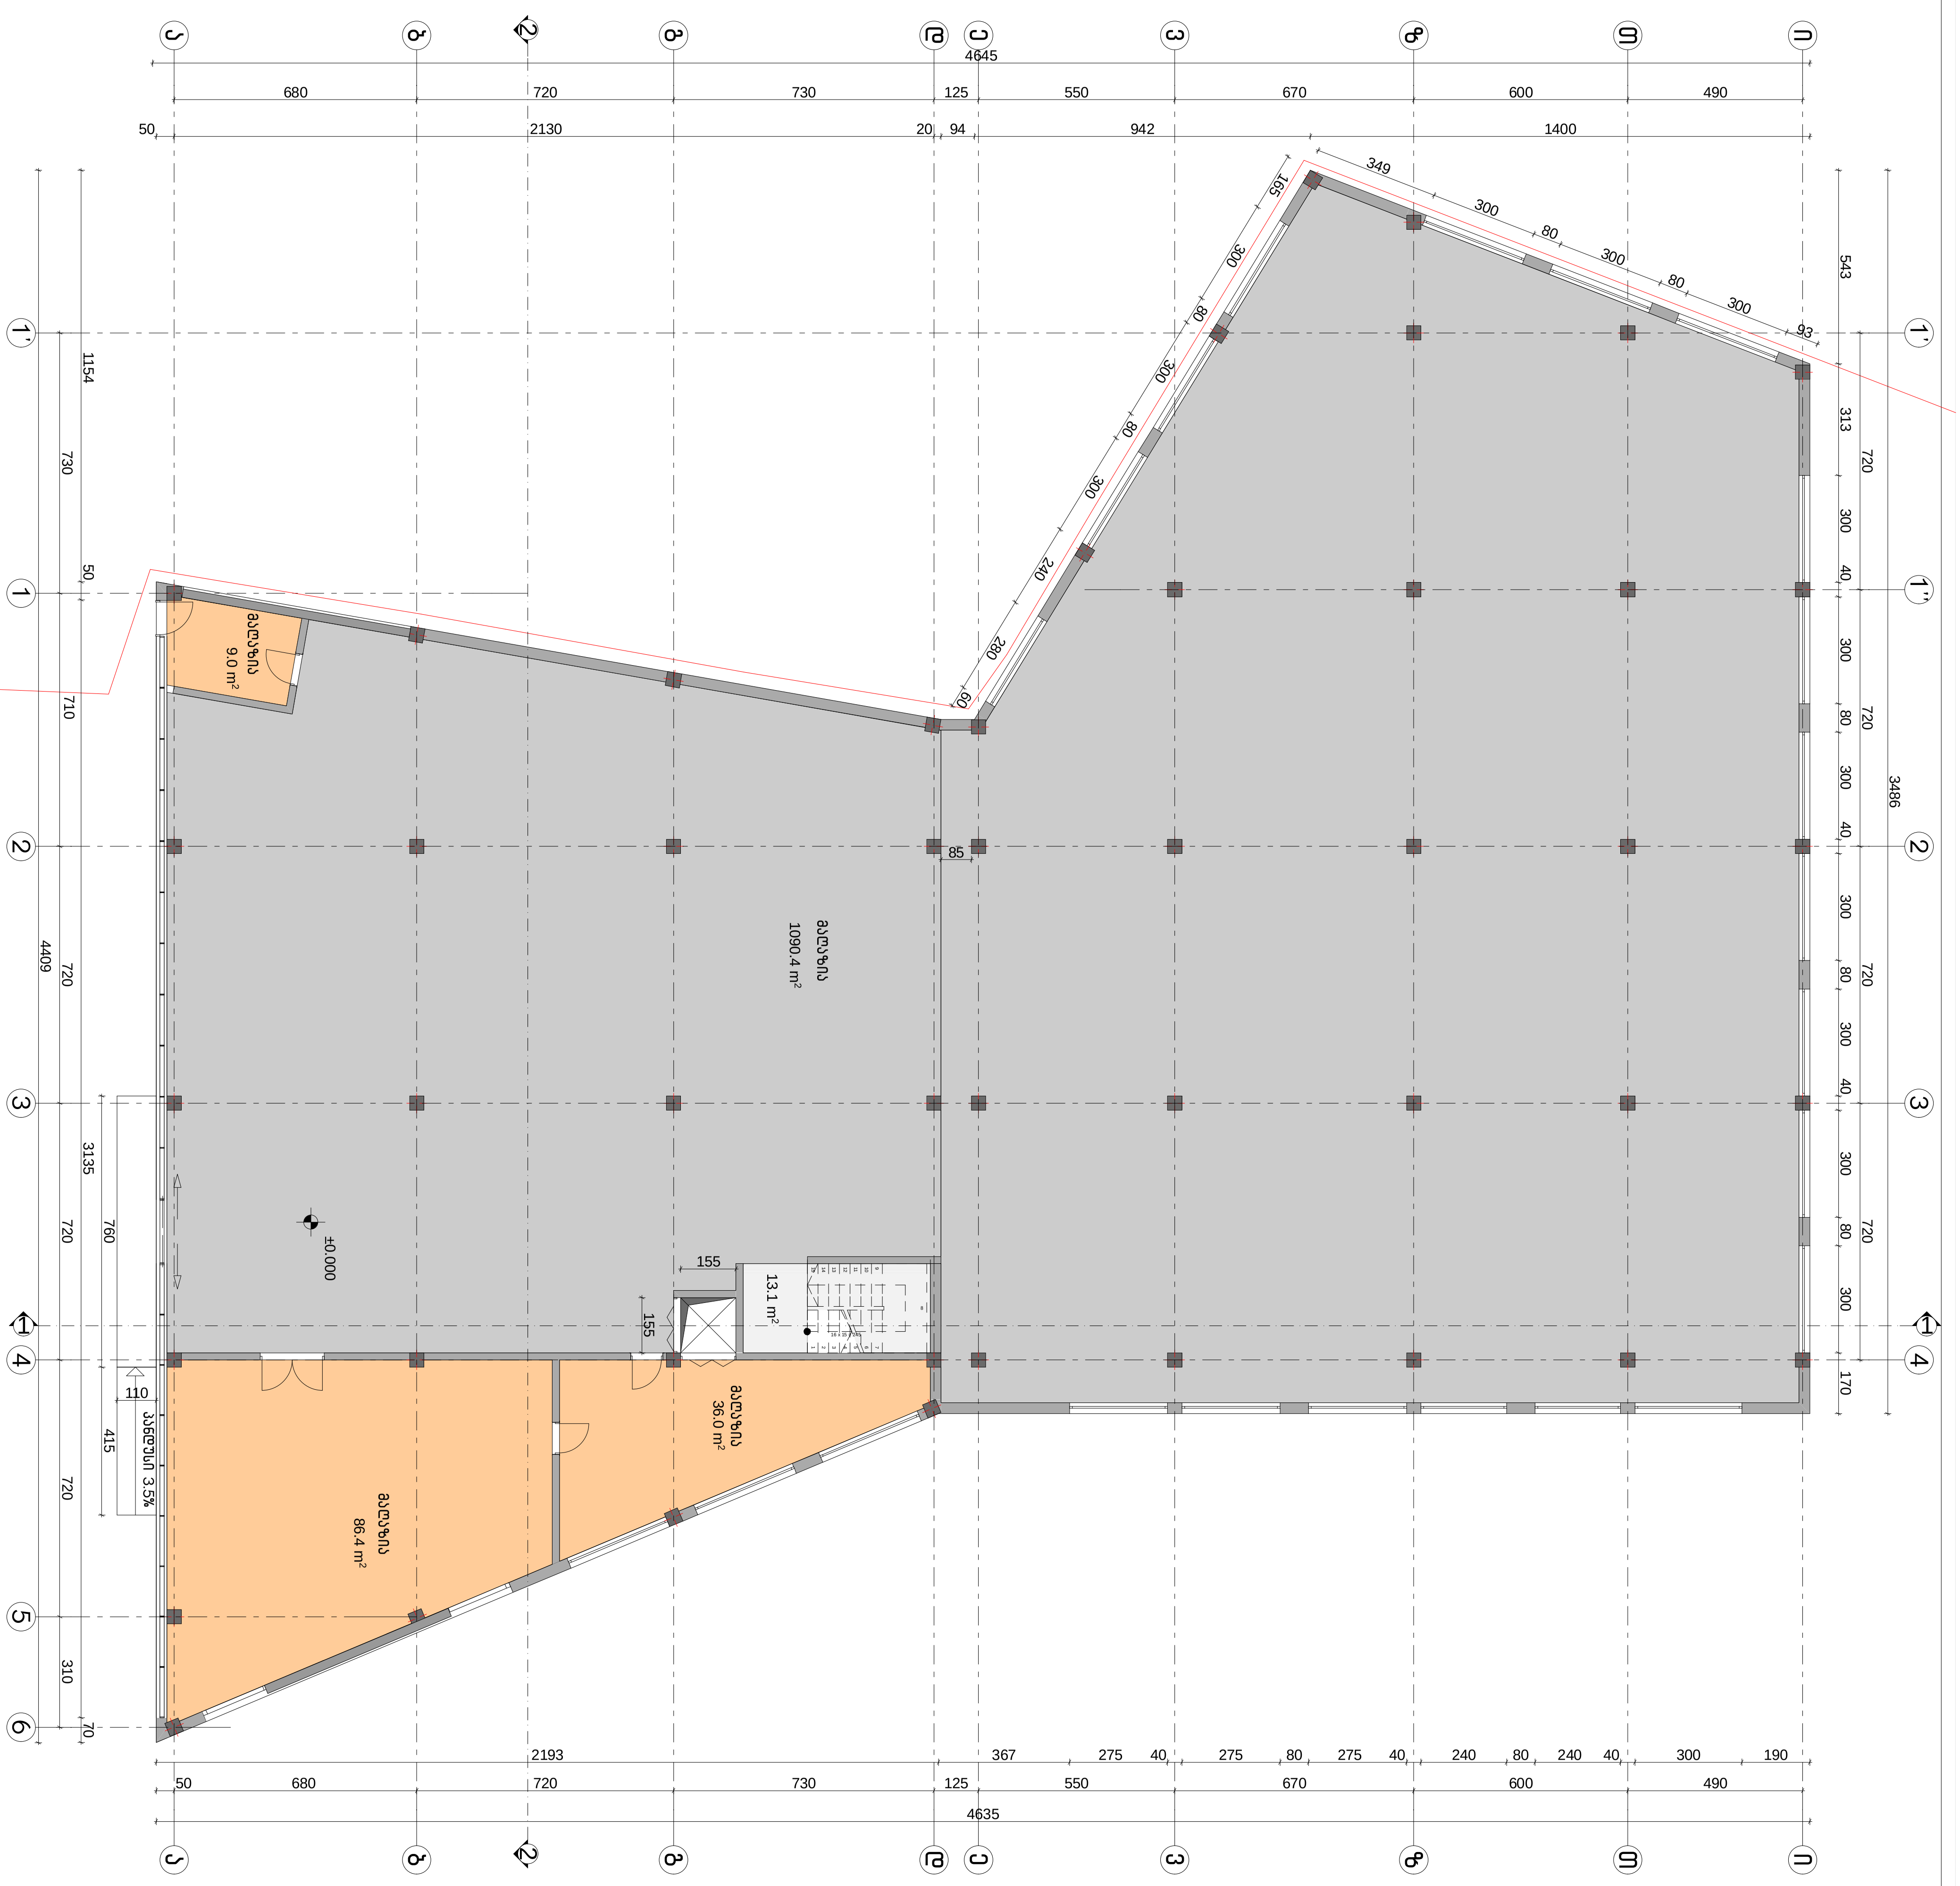

ქ. თბილისში დიდუბე-ჩუღურეთის რაიონში დავით აღმაშენებლის ხეივანი, 1.6 კმ-ზე (სკ: 01.13.01.016.057) სავაჭრო ობიექტის კორექტირებული პროექტი			სტადია	ფურცელი	ფურცლები
			ა	04	9
დირექტორი	თ. მურვანიძე				
პრ.მთ.არქ.	თ. მურვანიძე				
პრ.მთ.ინჟ.	ზ. სილაგაძე				
ავტორი	რ. ებრალიძე	I სართულის გეგმა ±0.000 ნიშნულზე	მასშტაბი	შ.პ.ს. „არქიკოლეგიუმი“	
შეასრულა	რ. ებრალიძე		1:100		
შეამოწმა	თ. მურვანიძე				

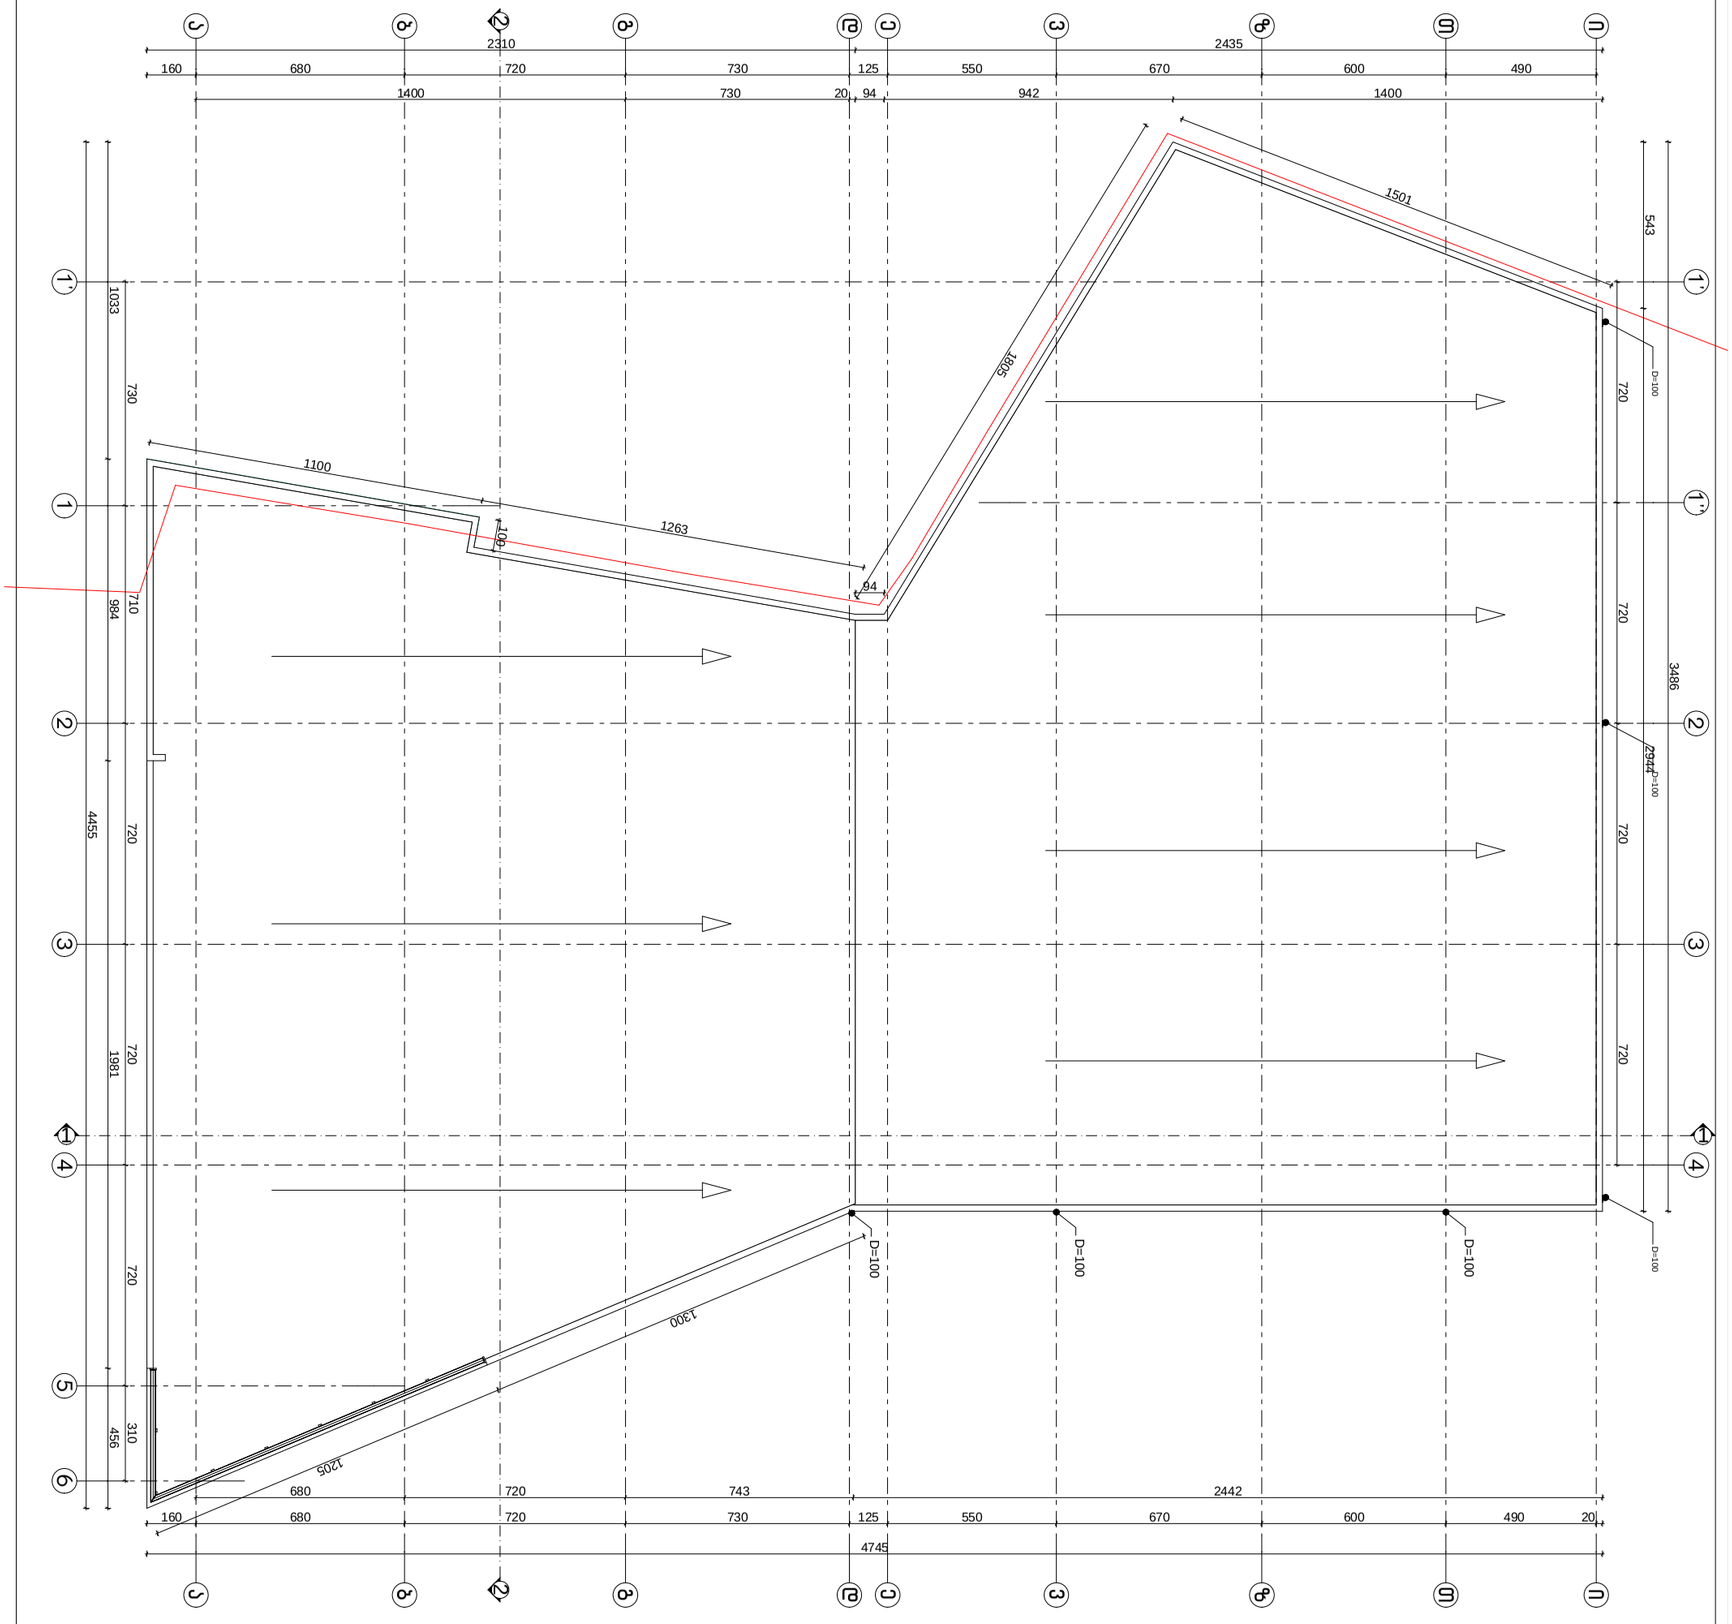

ქ. თბილისში დიდუბე-ჩუღურეთის რაიონში დავით აღმაშენებლის ხეივანი, 1.6 კმ-ზე (ს.კ: 01.13.01.016.057) სავაჭრო ობიექტის კორექტირებული პროექტი				სტადია	ფურცელი	ფურცლები
				ა	04	9
დირექტორი	თ. მურვანიძე					
არ.მთ.არქ.	თ. მურვანიძე					
არ.მთ.ინჟ.	ზ. სილაგაძე					
ავტორი	რ. ებრალიძე		სახურავის გეგმა	მასშტაბი	შ.პ.ს. „არქიკოლეგიუმი“	
შეასრულა	რ. ებრალიძე			1:100		
შეამოწმა	თ. მურვანიძე					