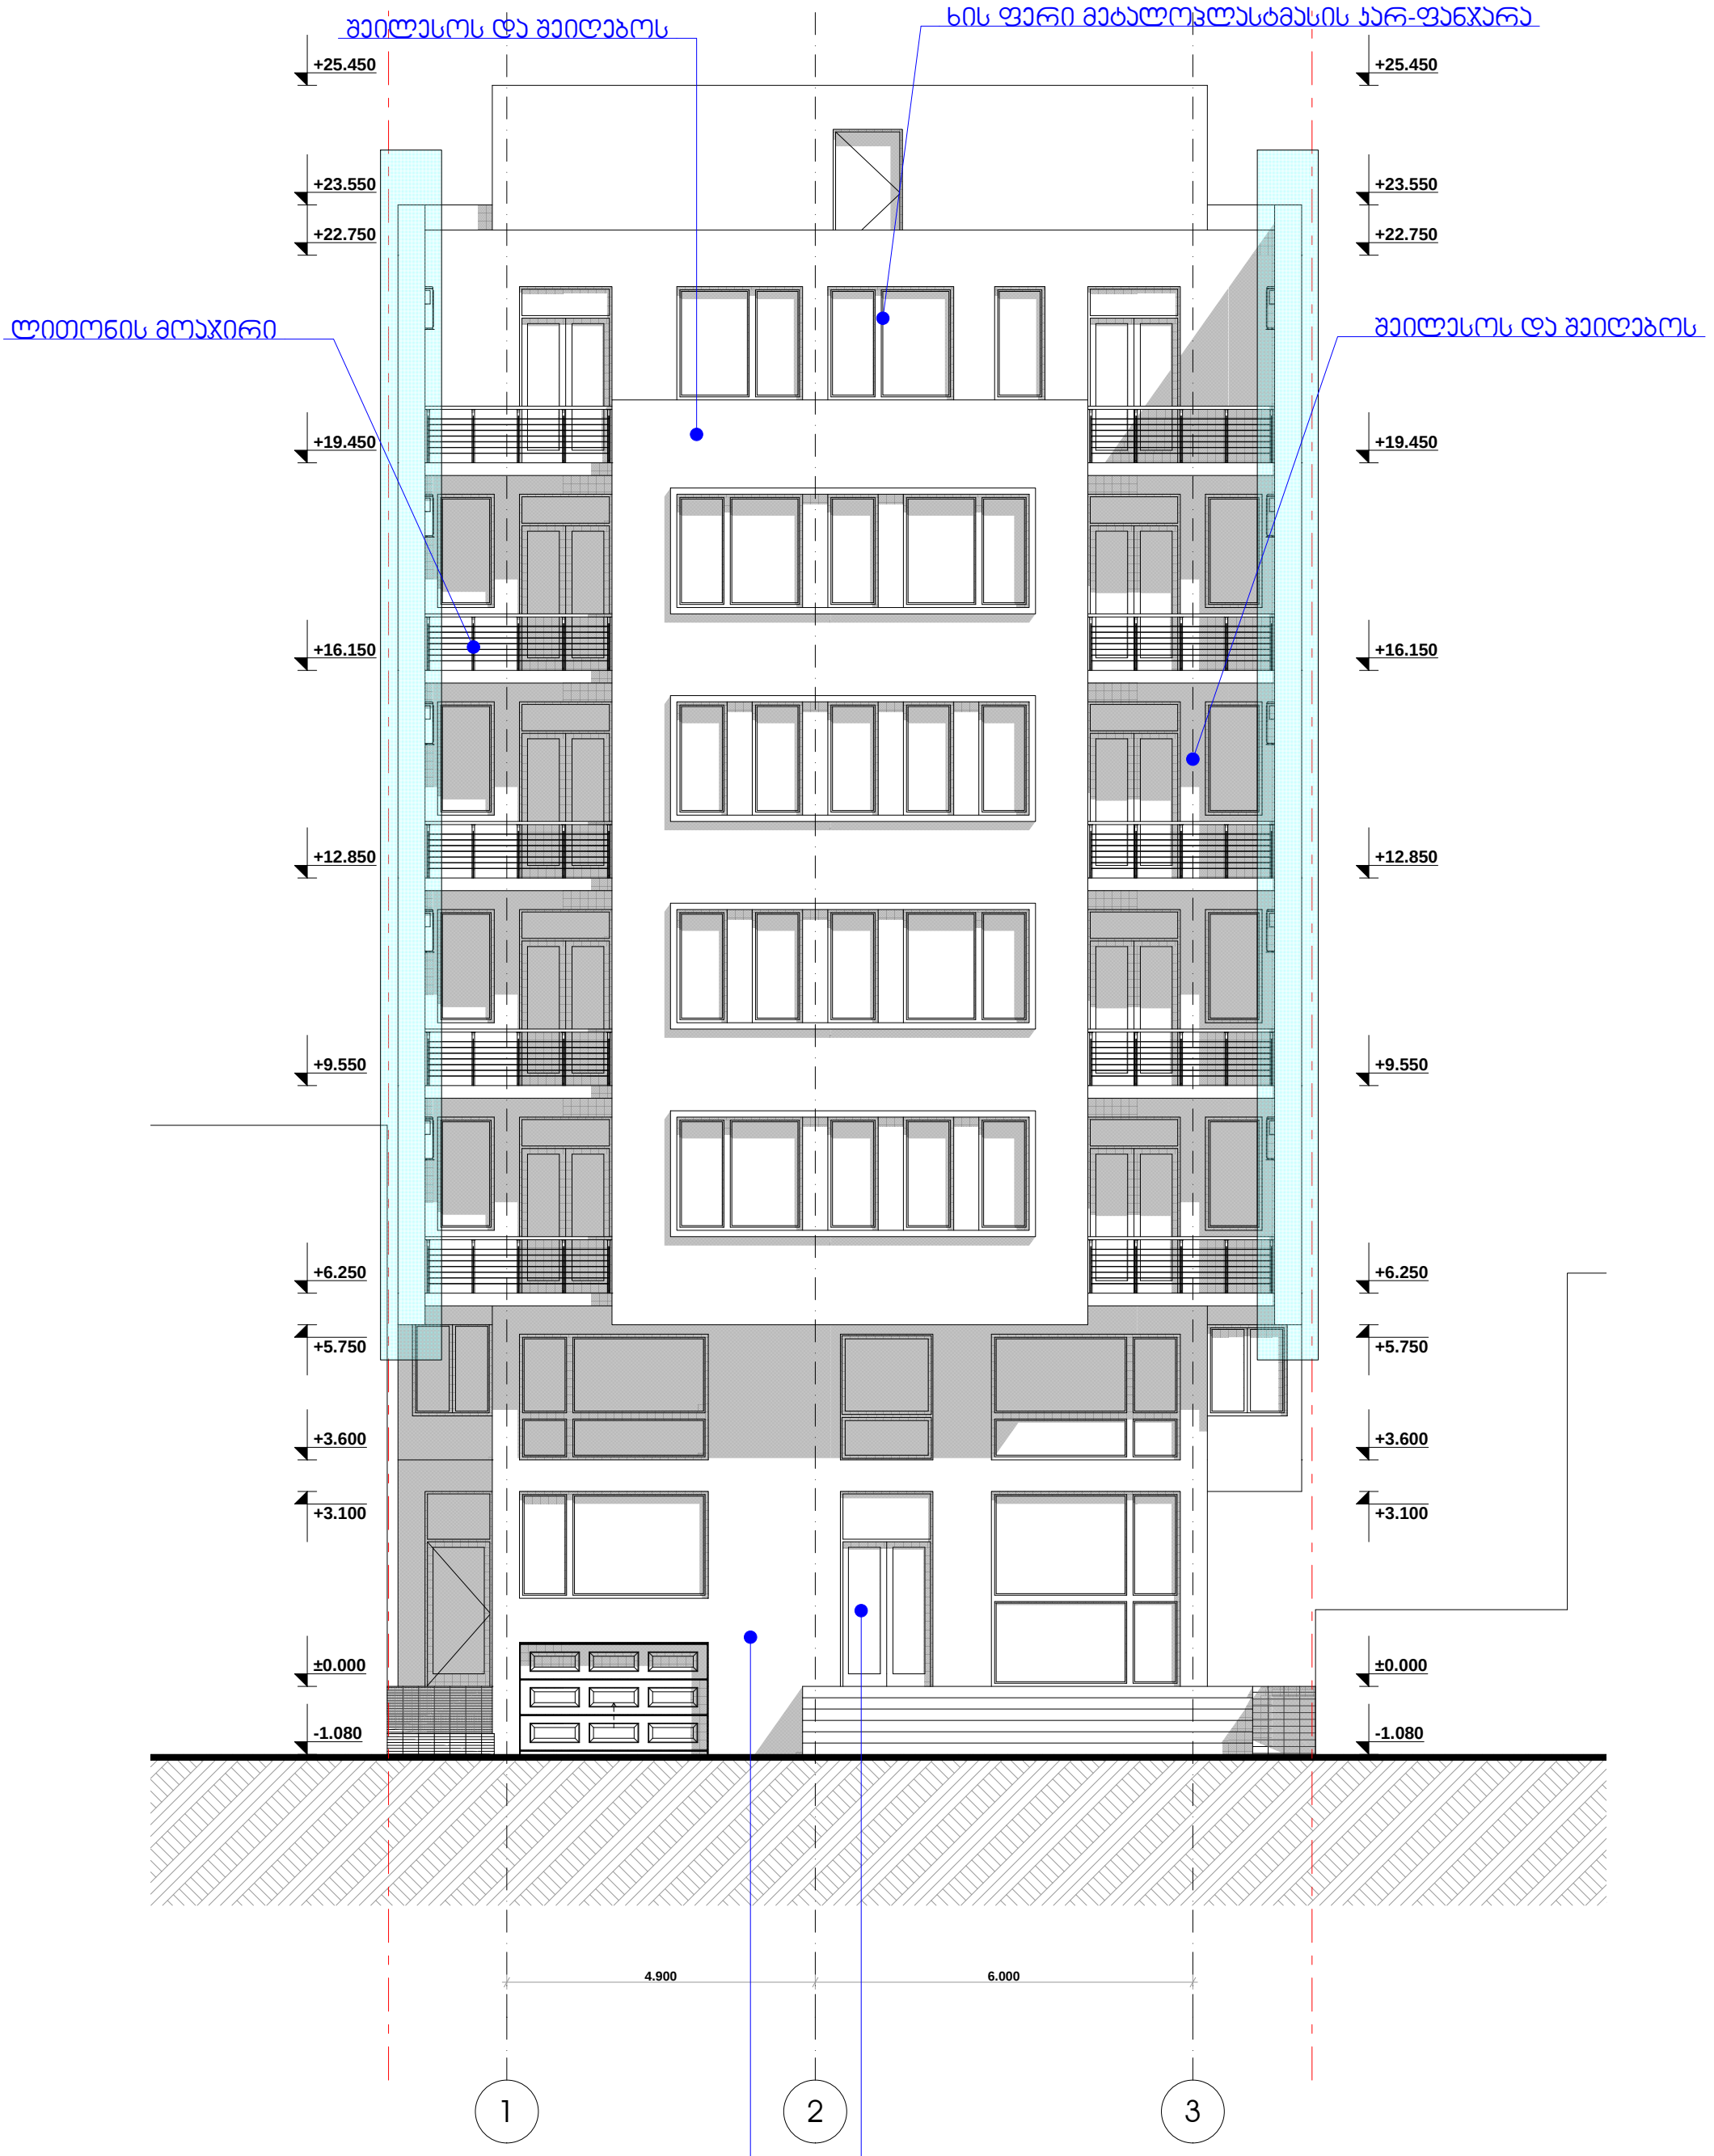

კონდიციონერების და მსგავსი დანადგარების მოწყობის ადგილი

დამკვეთი	შ.პ.ს. "ეს ენდ არ ქონსთრაქშნ"
მისამართი	ონიაშვილის ქ. №14
პროექტის სახელი	დაბალი ინტენსივობის მრავალბინიანი საცხოვრებელი სახლი

თანამდებობა	გვარი	ხელმოწერა
დირექტორი	ვ. ცომაია	
მთ. არქიტექტორი	ვ. ცომაია	
დაამუშავა	ვ. ცომაია	
კონსტრუქტორი	ჯ. ცომაია	

მასშტაბი	ნახაზის დასახელება	
1:100	ფასადი 1-3 ღერძებში	
სტადია	ფურცლის №	ფურცლები
მ.პ.		

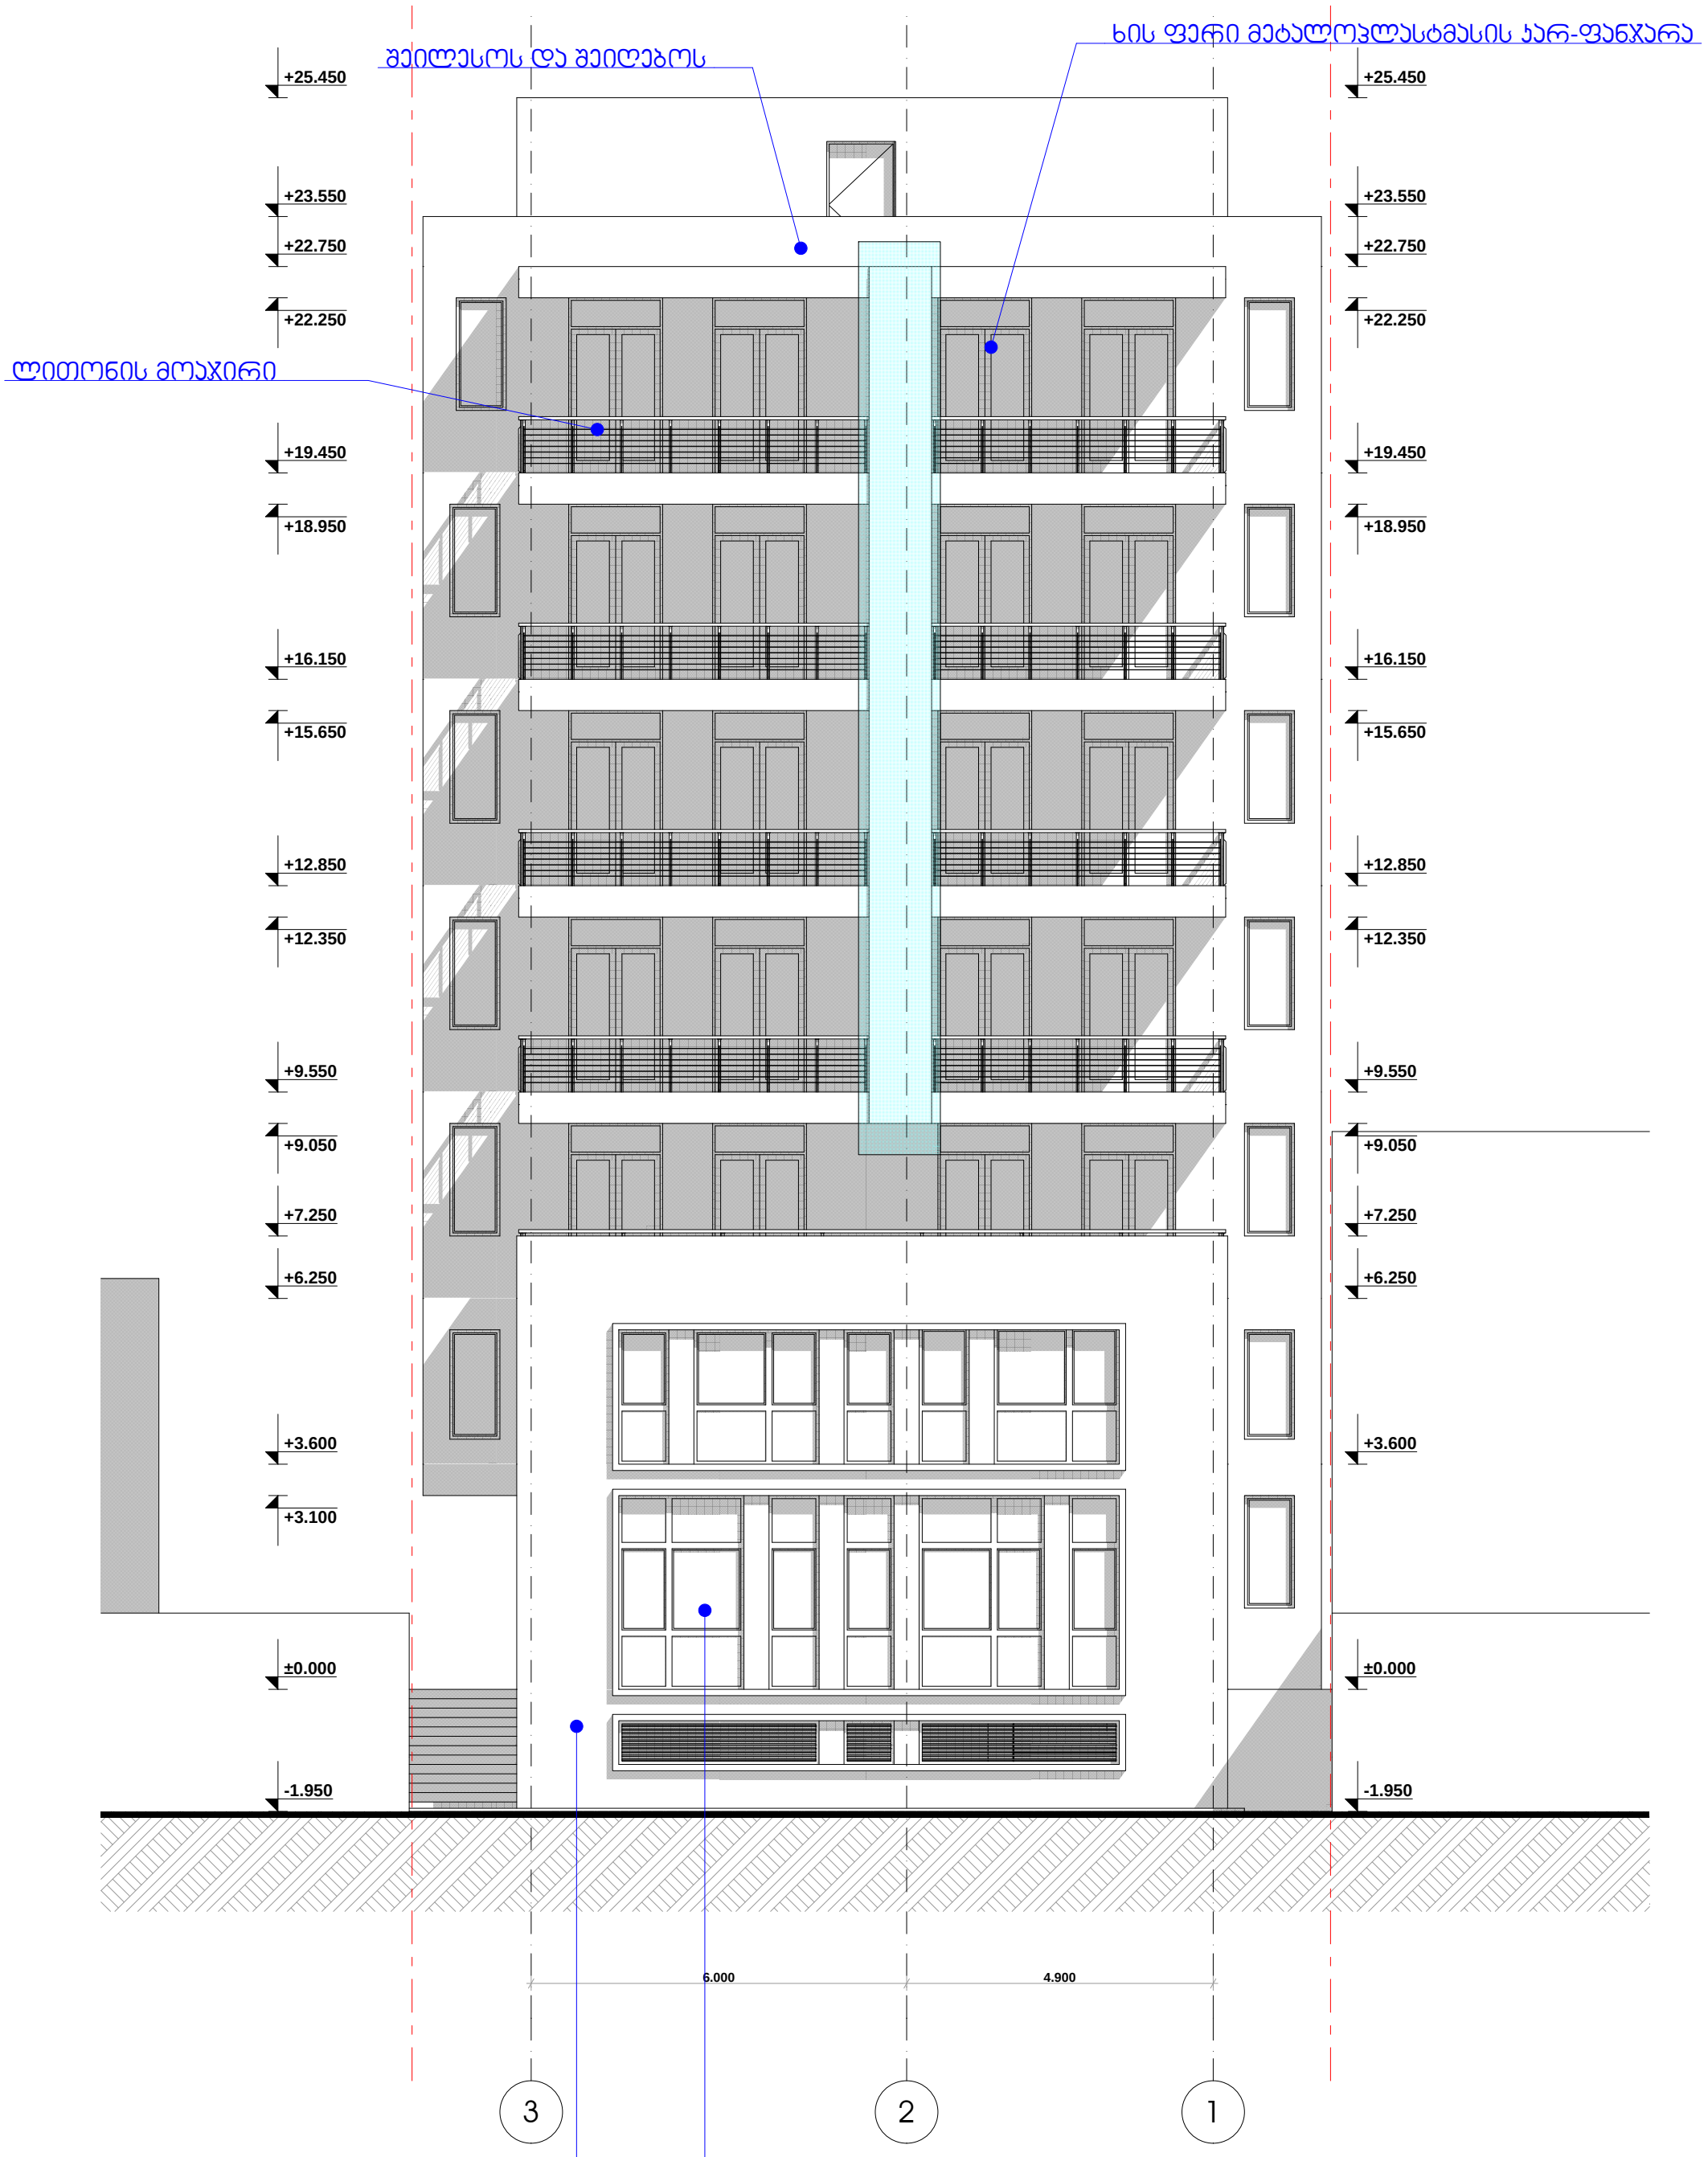

კონდიციონერების და მსგავსი დანადგარების მოწყობის ადგილი

დამკვეთი	შ.პ.ს. "ენ ენდ არ ქონსთრაქშნ"
მისამართი	ონიაშვილის ქ. №14
პროექტის სახელი	დაბალი ინტენსივობის მრავალბინიანი საცხოვრებელი სახლი

თანამდებობა	გვარი	ხელმოწერა
დირექტორი	ვ. ცომაია	
მთ. არქიტექტორი	ვ. ცომაია	
დაამუშავა	ვ. ცომაია	
კონსტრუქტორი	ვ. ცომაია	

მასშტაბი	ნახაზის დასახელება	
1:100	ფასადი 3-1 ღერძებში	
სტადია	ფურცლის №	ფურცლები
მ.პ.		

რეგულირების ხაზი

შეილესოს და შეიღებოს

ლითონის მოაჯირი

+25.450
+23.550
+22.750
+20.450
+19.450
+16.150
+12.850
+9.050
+7.250
+6.450
+5.750
±0.000
-1.080
-1.950

6.700
4.600
6.700
4.300

ა
ბ
გ
დ
ე

მოეწყოს ტრავერტინის ფაქტურით

მინაბლოკი

		დამკვეთი	შ.პ.ს. "ენ ენდ არ ქონსთრაქშნ"	თანამდებობა	გვარი	ხელმოწერა	მასშტაბი	ნახაზის დასახელება
		მისამართი	ონიაშვილის ქ. №14	დირექტორი	პ. ცომაია		1:100	ფასადი ა-ე ღერძებში
		პროექტის სახელი		მთ. არქიტექტორი	პ. ცომაია		სტადია	ფურცლის № / ფურცლები
		დაბალი ინტენსივობის მრავალბინიანი საცხოვრებელი სახლი		დამუშავა	პ. ცომაია		მ.პ.	
				კონსტრუქტორი	პ. ცომაია			

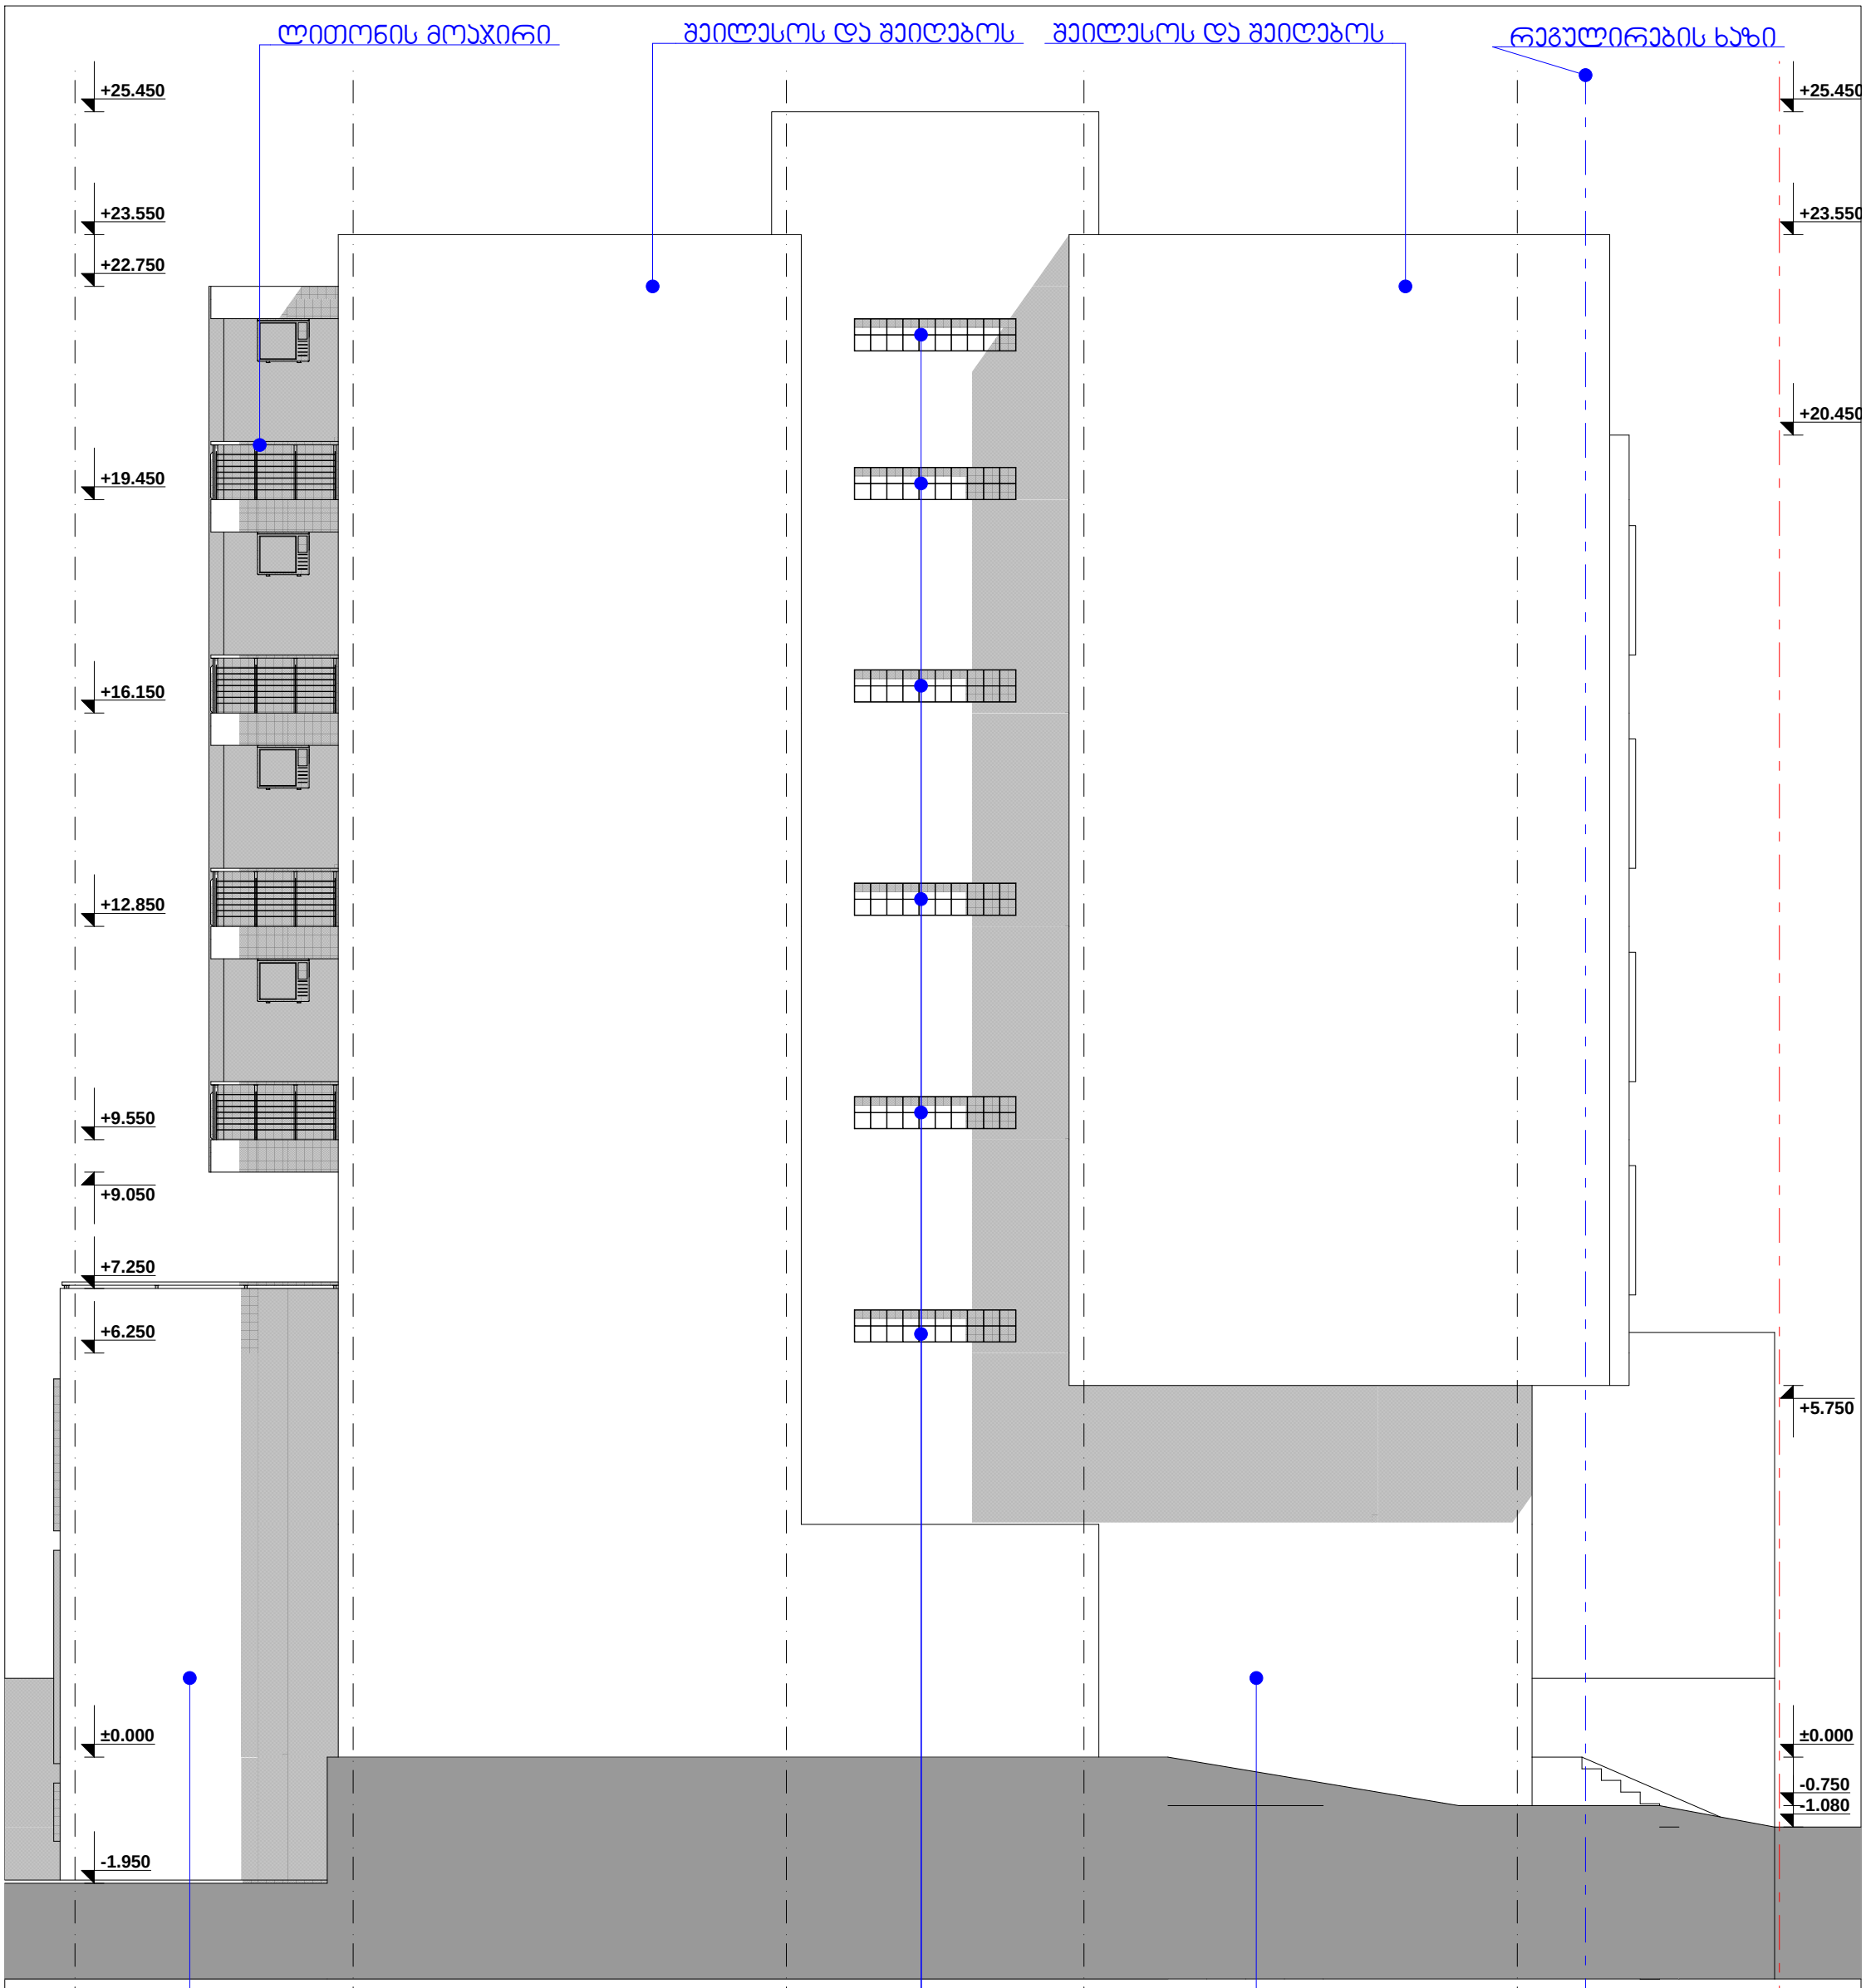

დამკვეთი	შ.პ.ს. "ენ ენდ არ ქონსთრაქშნ"
მისამართი	ონიაშვილის ქ. №14
პროექტის სახელი	დაბალი ინტენსივობის მრავალბინიანი საცხოვრებელი სახლი

თანამდებობა	გვარი	ხელმოწერა
დირექტორი	ვ. ცომაია	
მთ. არქიტექტორი	ვ. ცომაია	
დაამუშავა	ვ. ცომაია	
კონსტრუქტორი	ვ. ცომაია	

მასშტაბი	ნახაზის დასახელება	
1:100	ფასადი ე-ა ღერძებში	
სტადია	ფურცლის №	ფურცლები
მ.პ.		