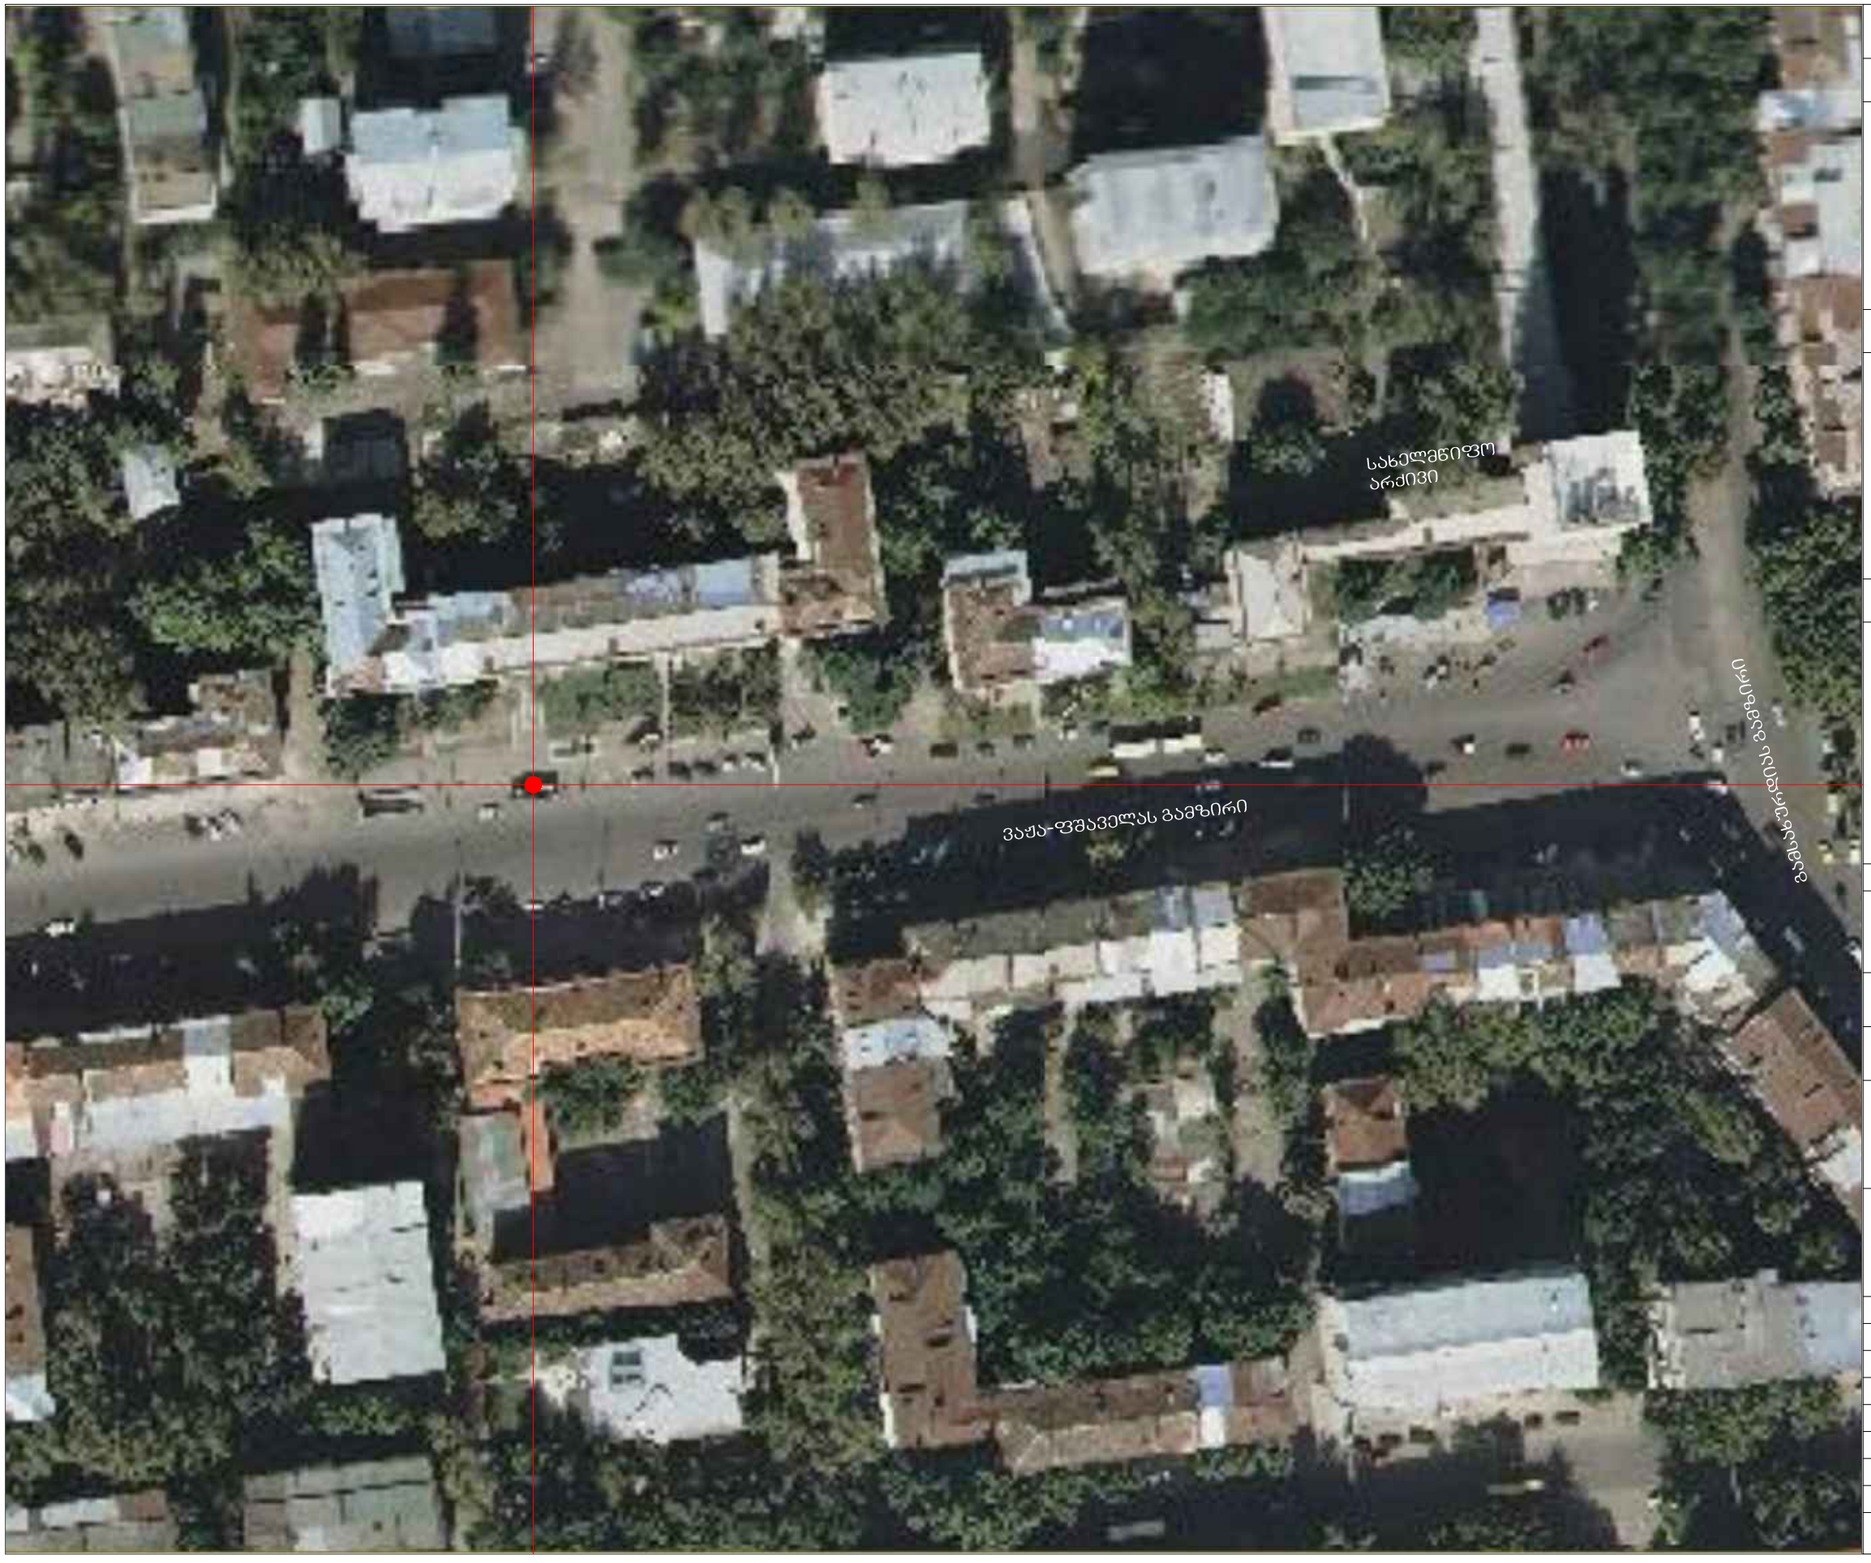

ფორმატი A 3	თბილისი 2014 წ.
	დაკვეთა

ექსპლიკაცია :

პირობითი ნიშნები :

შენიშვნები :

დამკვეთი	მისამართი
შეთანხმებულია დამკვეთთან	ხელმოწერა

პროექტის სახელწოდება

ქ.თბილისი
ვაჟა-ფშაველას გამზირი
ნაკვეთის საკადასტრო კოდი 01.10.14.005.015
კეფე-პავილიონის პროექტი

არქიტექტურული სტუდია
studio GB

თანამდებობა	გვარი	ხელმოწერა	თარიღი
არქიტექტორი	გუცხრიკიძე		
პროექტის ავტ.	გუცხრიკიძე		
დაამუშავა	გუცხრიკიძე		
მასშტაბი	-	სიტუაციური გეგმა	
თარიღი		ასოროფოტოგადაღება	

სტადია	ფურცლები	ფურცელი
პროექტი	12	01

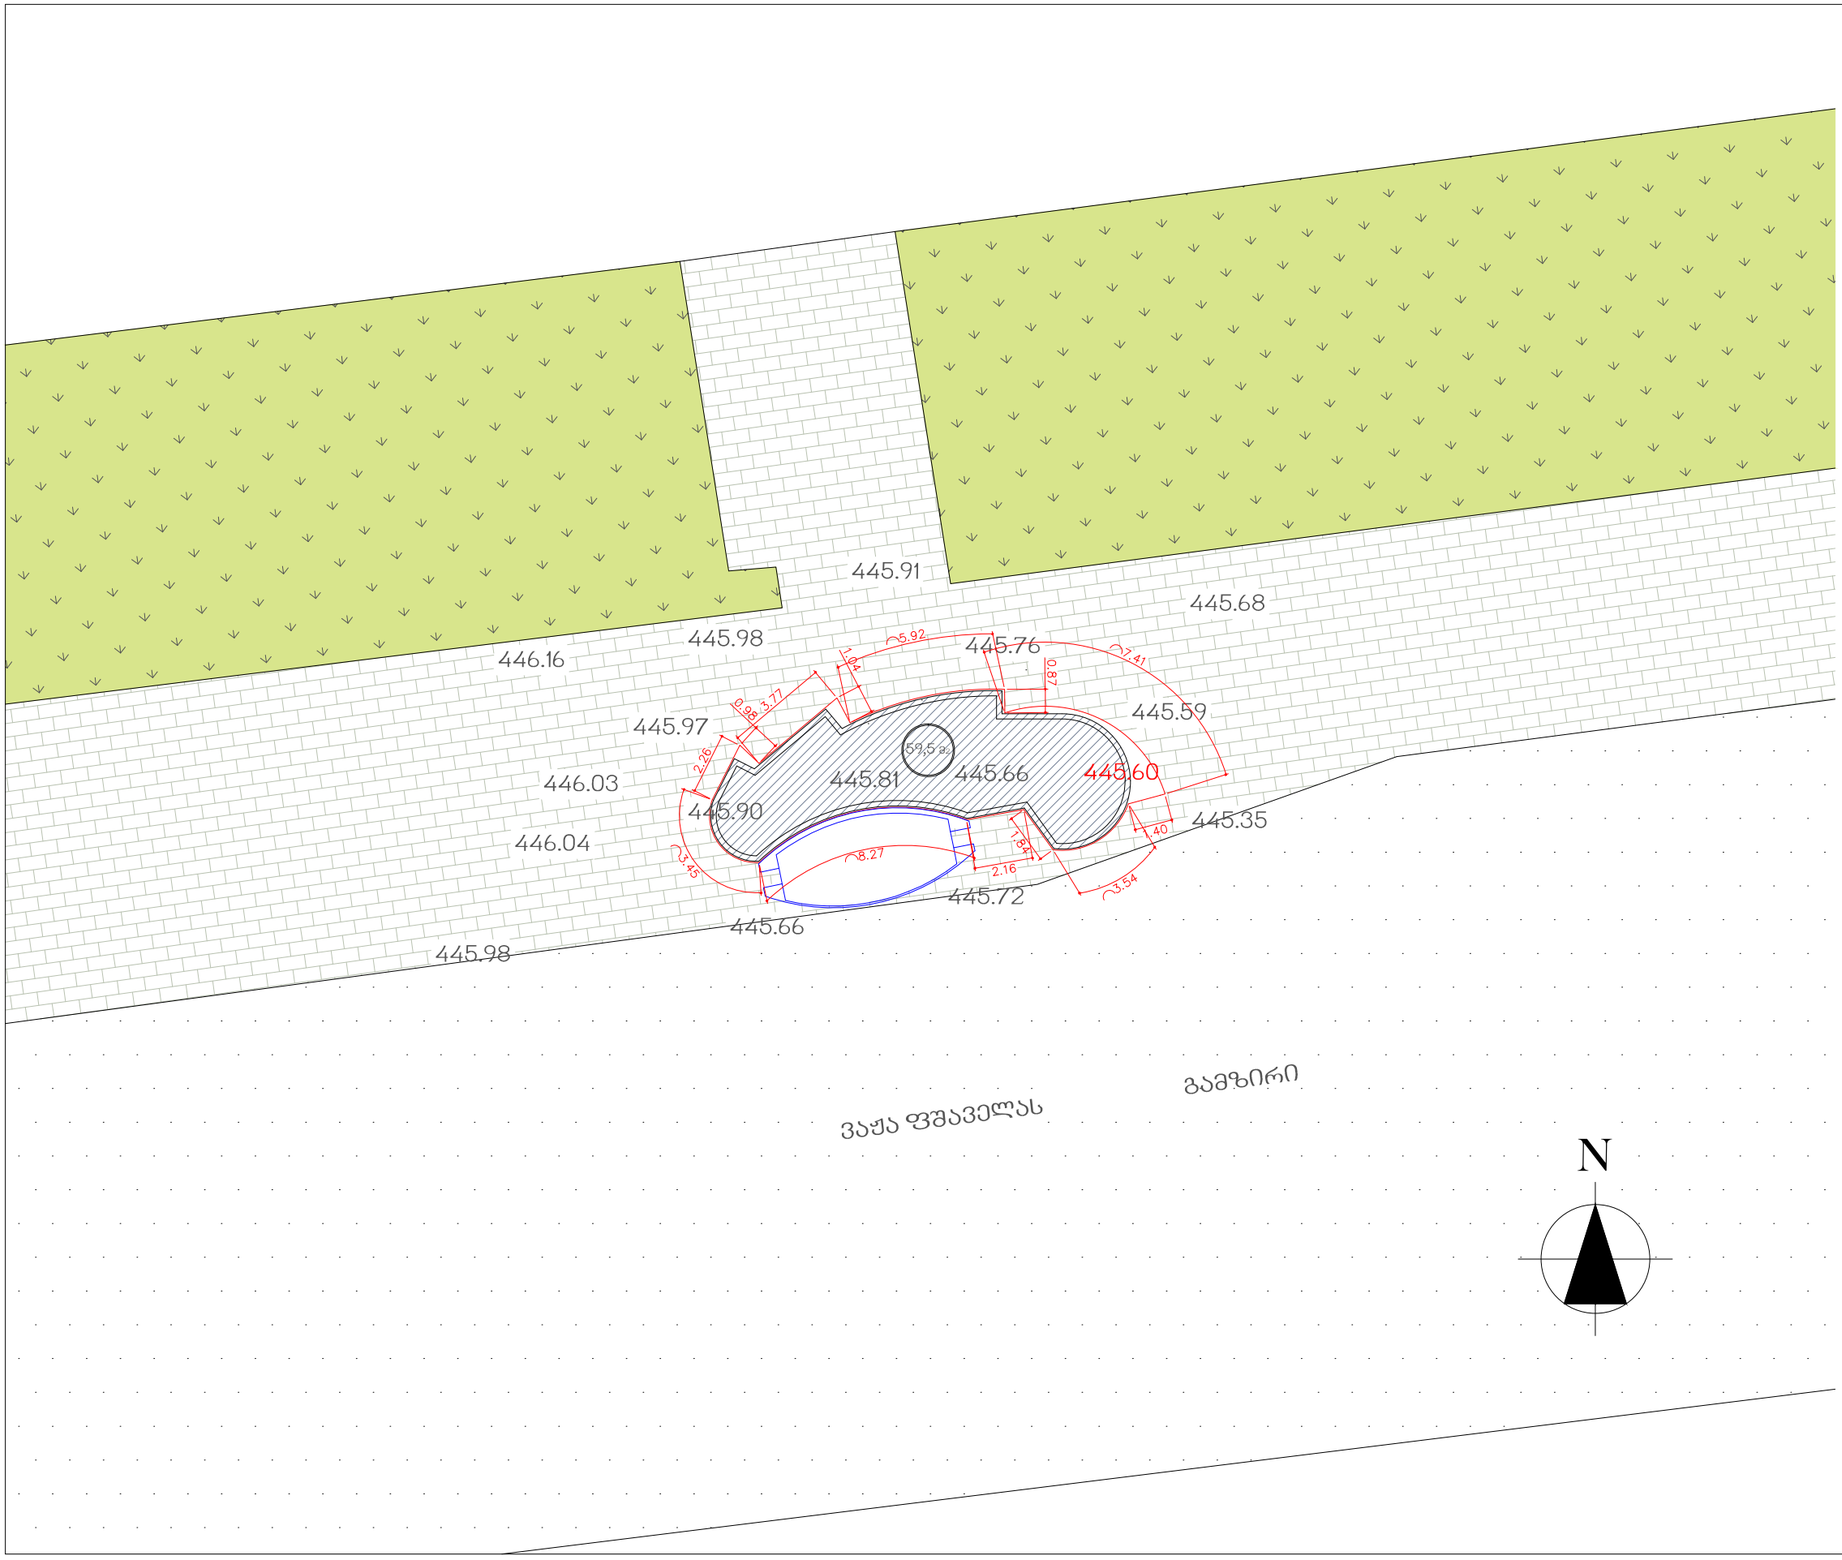

ფორმატი A 3

თბილისი 2014 წ.

დაკვეთა

ექსპლიკაცია

პირობითი ნიშნები:

- ნაკვეთის საზღვრები
- საპროექტო შენობა
- გამწვანება
- სამანქანე გზა
- ტროტუარი
- სავენტილაციო შახტა

შენიშვნები:

1. ნახაზზე საპროექტო შენობის ნოლი შეესაბამება აბსოლუტურ ნიშნულს 445.60
2. ნახაზზე ზომები მოცემულია მეტრებში
3. ნახაზის ყველა ცვლილება მშენებლობისას შეთანხმებული უნდა იყოს პროექტის ავტორთან

დამკვეთი	მისამართი
შეთანხმებულია დამკვეთთან	ხელმოწერა

პროექტის სახელწოდება

ქ.თბილისი
ვაჟა-ფშაველას გამზირი
ნაკვეთის საკადასტრო კოდი 01.10.14.005.015
კეფე-პავილიონის პროექტი

არქიტექტურული სტუდია
studio GB

თანამდებობა	გვარი	ხელმოწერა	თარიღი
არქიტექტორი	გუცხრიკიძე		
პროექტის ავტ.	გუცხრიკიძე		
დაამუშავა	გუცხრიკიძე		
მასშტაბი	1:200	გენგეგმა	
თარიღი			
სტადია		ფურცლები	ფურცელი
პროექტი		12	02