მრავალფუნქციური კომპლექსი
ალ. ყაზბეგის გამზირის №24-ში

მე-IV ბლოკი
ფასადი ე-6 ღერძებში

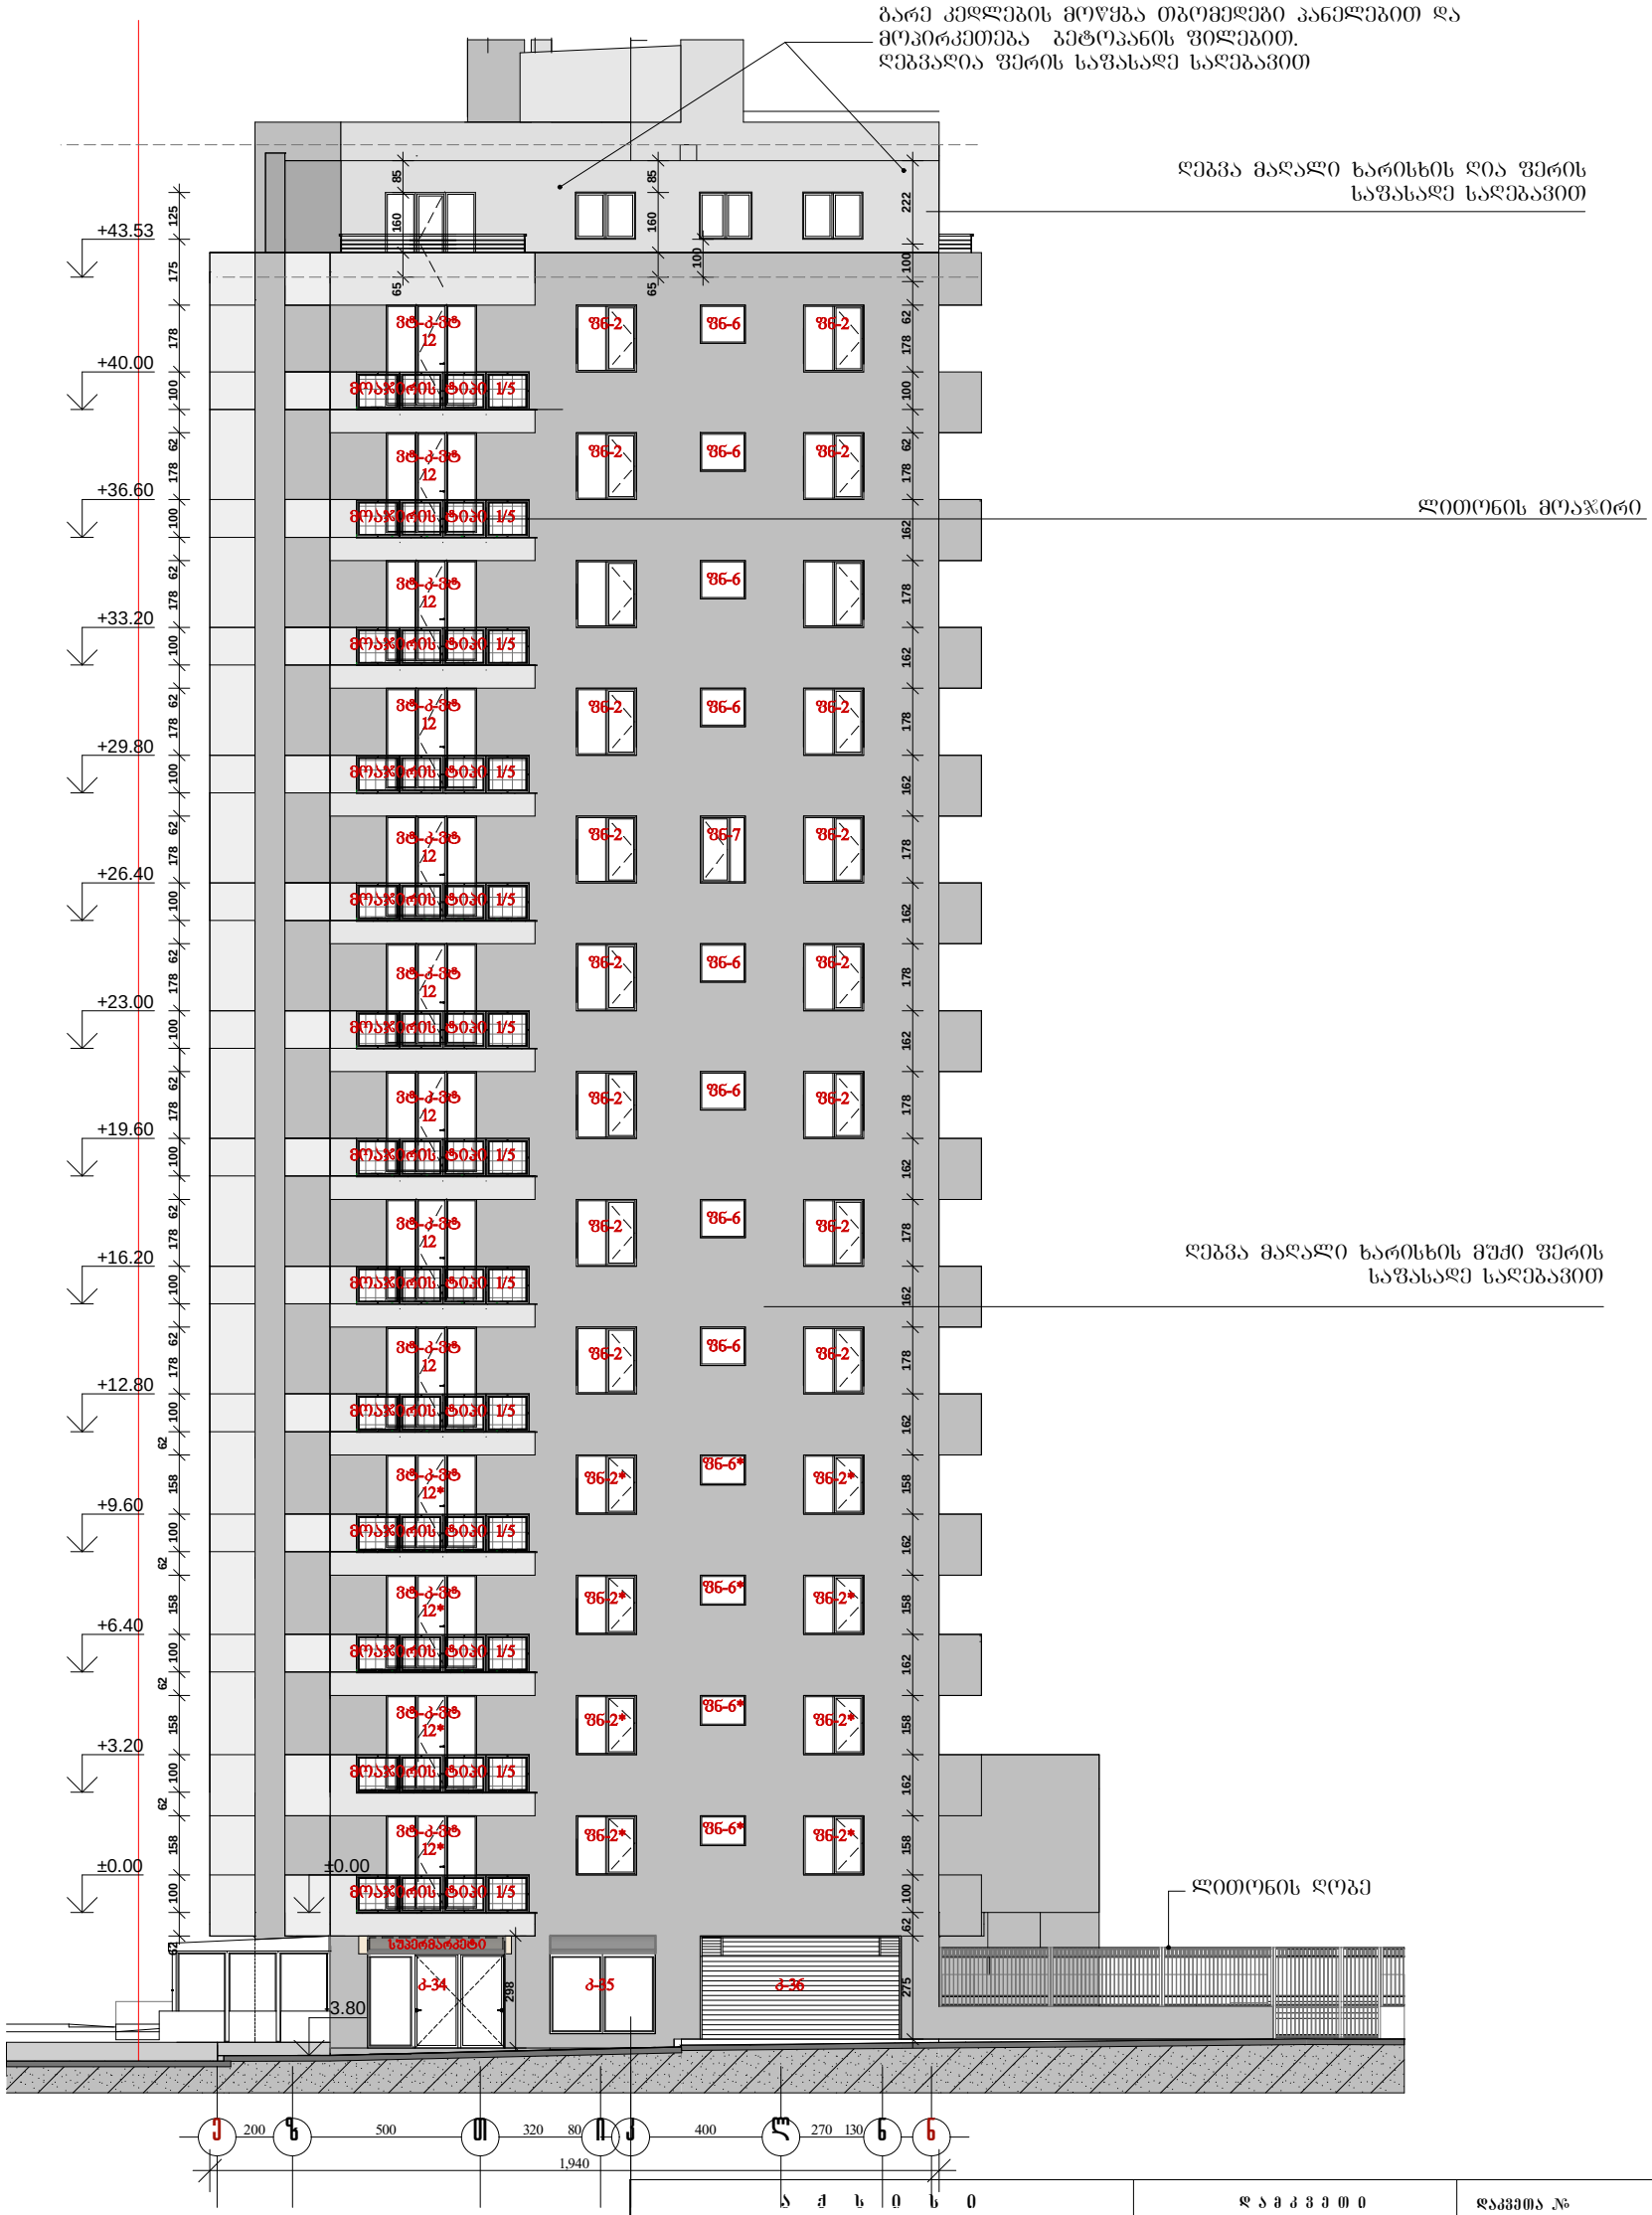

	ა ქ ს ი ო ნ ო			დ ა მ კ ვ ე თ ი ო ი მა ..ყაზბეგი-24..	დაკვეთა №
სახ. პას. ხელმძღვ.	ნ. კილასონია				
პრ. არქიტორები	ნ. კილასონია			მრავალფუნქციური კომპლექსი ალ. ყაზბეგის გამზირის №24-ში მე-IV ბლოკი	სტადია: მ/პრ
	ზ. დიაკვნიშვილი				
	ნ. მოსულიშვილი				მ 1:200
პრ. მთ. კონსტრ.	ა. ბერიშვილი			ფასადი ე-6 ღერძებში	შურც. სულ შურც.
შეამოწმა					

მრავალფუნქციური კომპლექსი
ალ. ყაზბეგის გამზირის №24-ში

მე-IV ბლოკი

ფასადი ო-ე ღერძებში



ა ქ ს ი ს ი				დ ა მ კ ვ ე თ ი	დავეთა №	
				იმა ..ყაზბეგი-24..		
საპ. ჯგ. ხელმძღვ.	ნ. კილასონია			მრავალფუნქციური კომპლექსი ალ. ყაზბეგის გამზირის №24-ში მე-IV ბლოკი	სტადია:	მ/პრ
პრ. ავტორები	ნ. კილასონია					
	ზ. დიაკვნიშვილი					
	ნ. მოსულიშვილი					
						მ 1:200
პრ. მთ. კონსტრ.	ა. ბეროშვილი			ფასადი ო-ე ღერძებში	ფურც.	სულ ფურც.
შეამოწმა					ა-17	

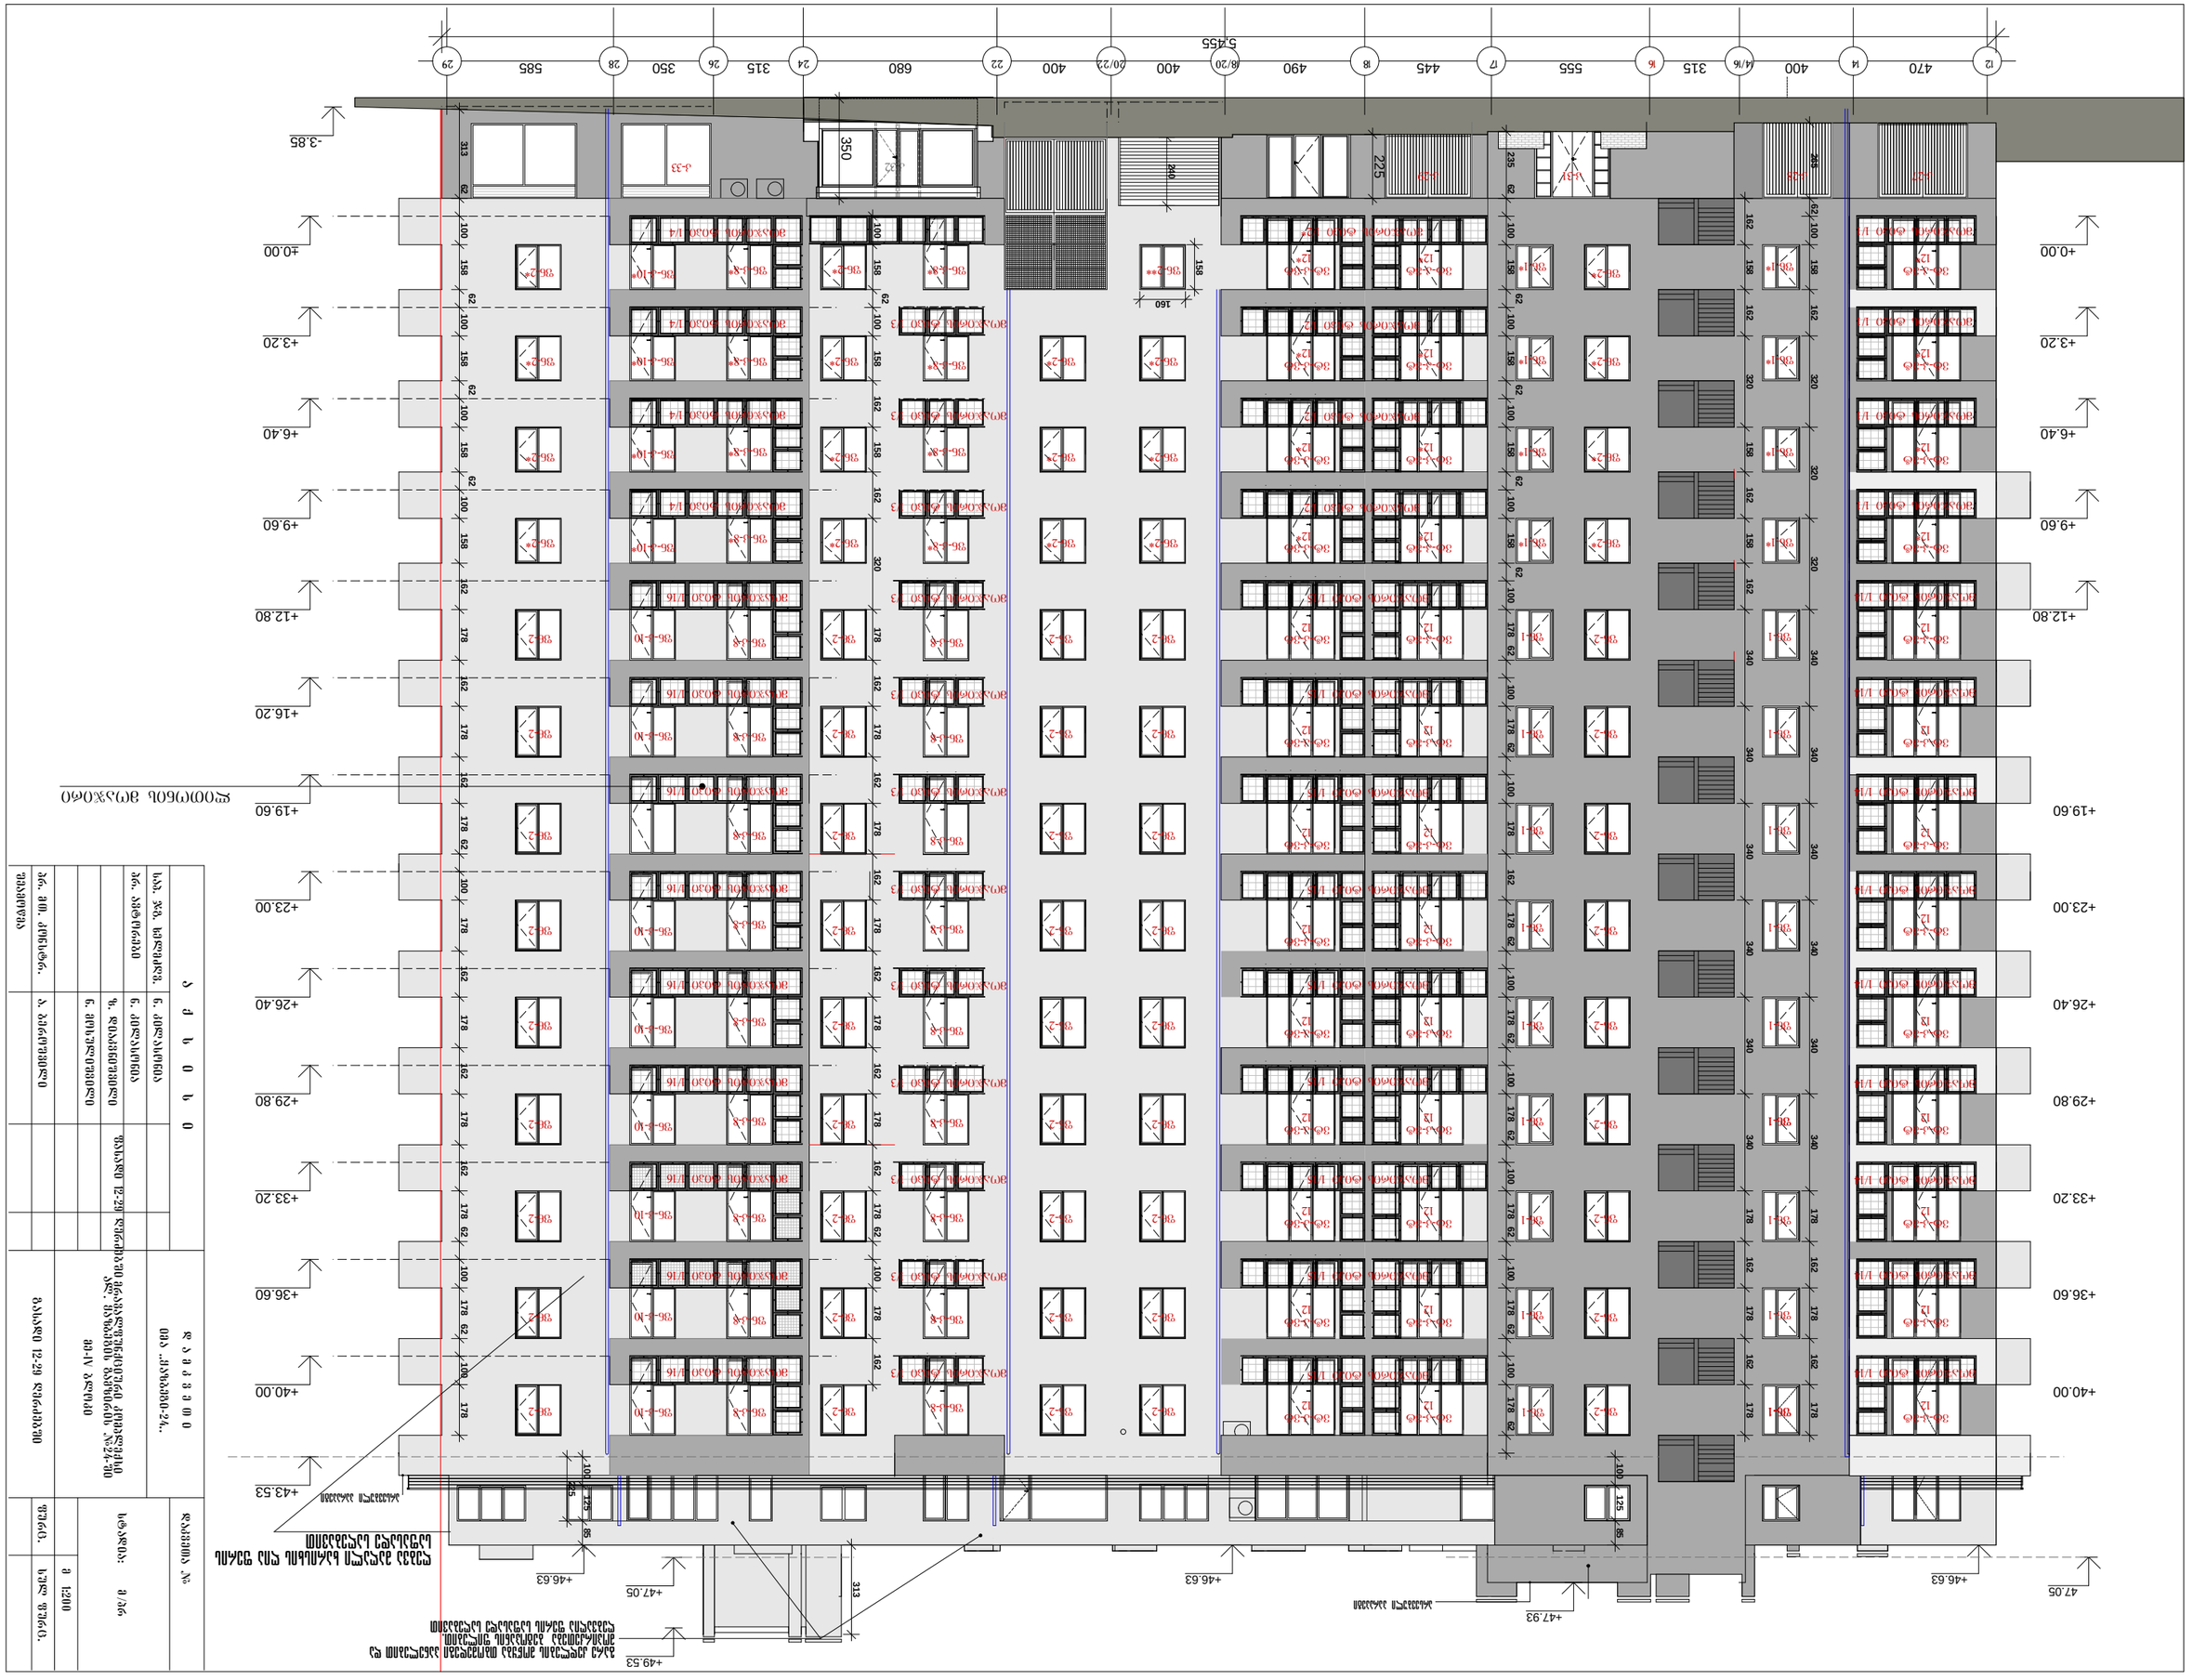

ნახაზის №:	
ნახაზის დასახელება:	ფასადის ნაწილი 1-ლი და მე-17 სართულის გეგმა ფასადის ნაწილი 1-ლი და მე-17 სართულის გეგმა
მასშტაბი:	1:200
ფორმატი:	A1
