ფორმატი
PAPER SIZE

პროექტის №
PROJECT #

პირობითი აღნიშვნები LEGEND

N

შენიშვნები NOTES

დამკვეთი CLIENT	შ.პ.ს." მ-5 "
პროექტი PROJECT	მრავალფუნქციური შენობა
მისამართი ADDRESS	ქ.თბილისი, ქეჩა წინანდალი №12

	მაჯარი	ხელმოწერა
დირექტორი	ა.მორჩილაძე	
პროექტის ავტორი	ა.მორჩილაძე	
დაამოწმა		

THE DESIGN STUDIO

მასშტაბი SCALE	თარიღი DATE OF ISSUE 01/08/2012
1:500	ნახაზი DRVG.
	სიმაღლის სქემა
სტადია STAGE	ფურც. PAGES / სულ ALL

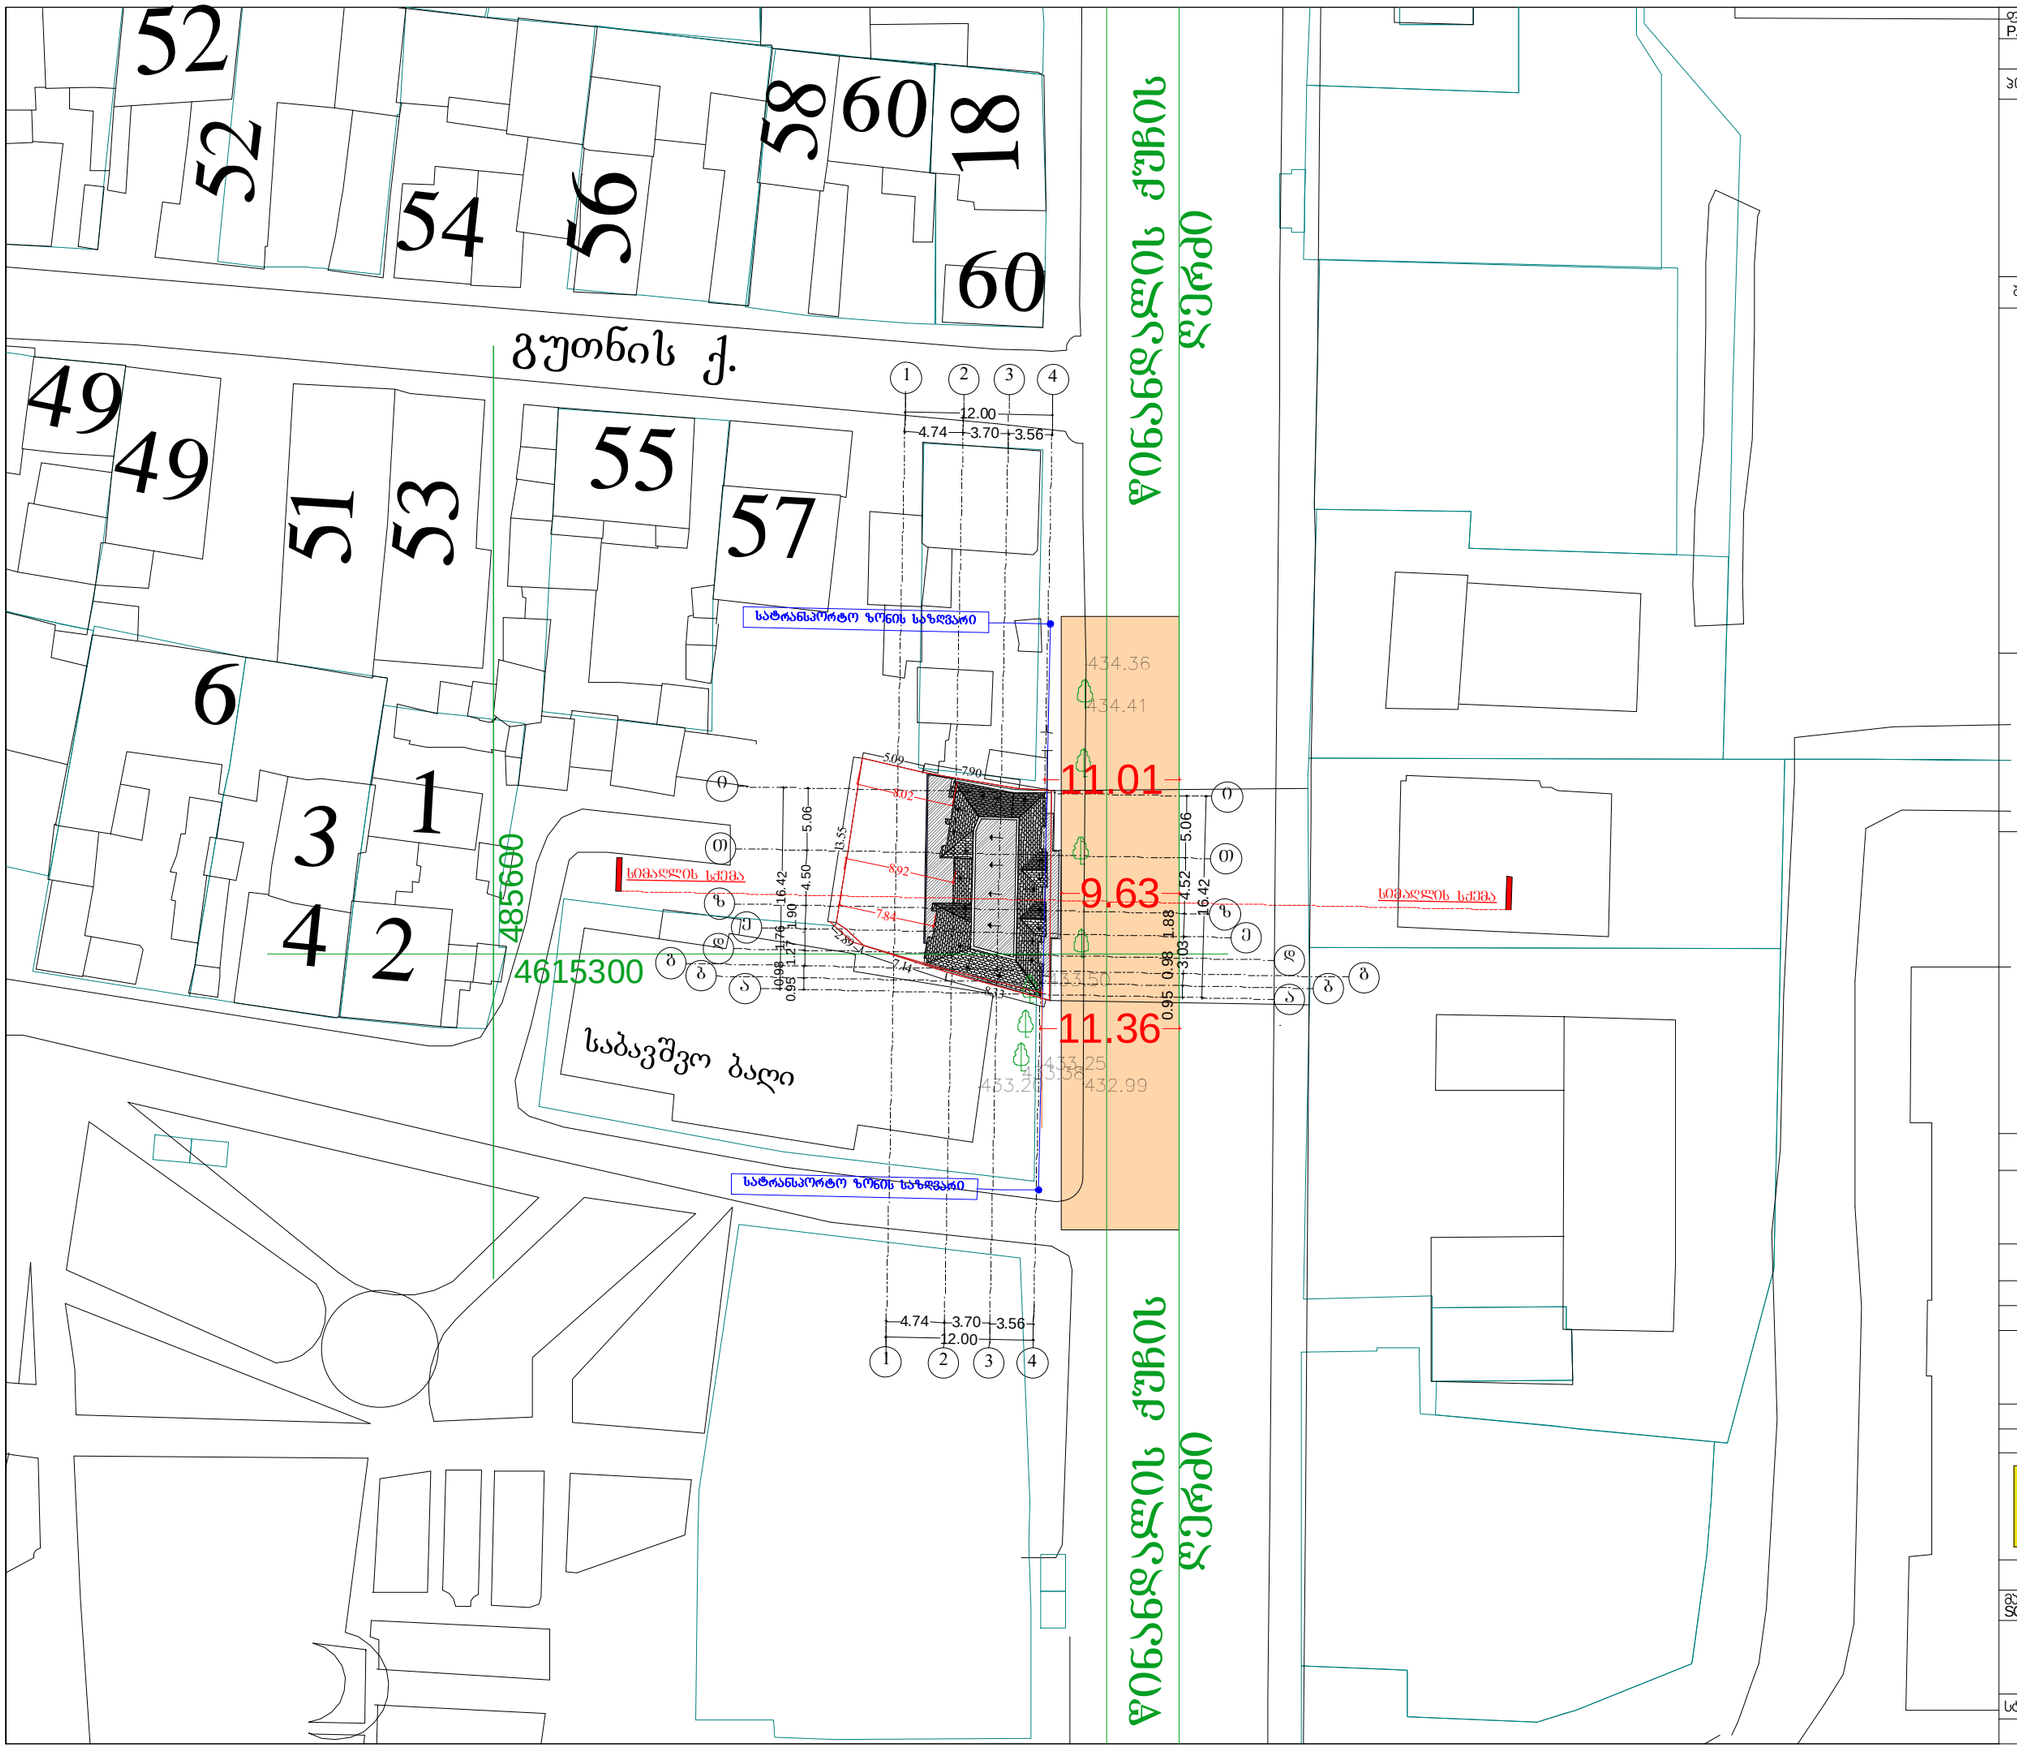

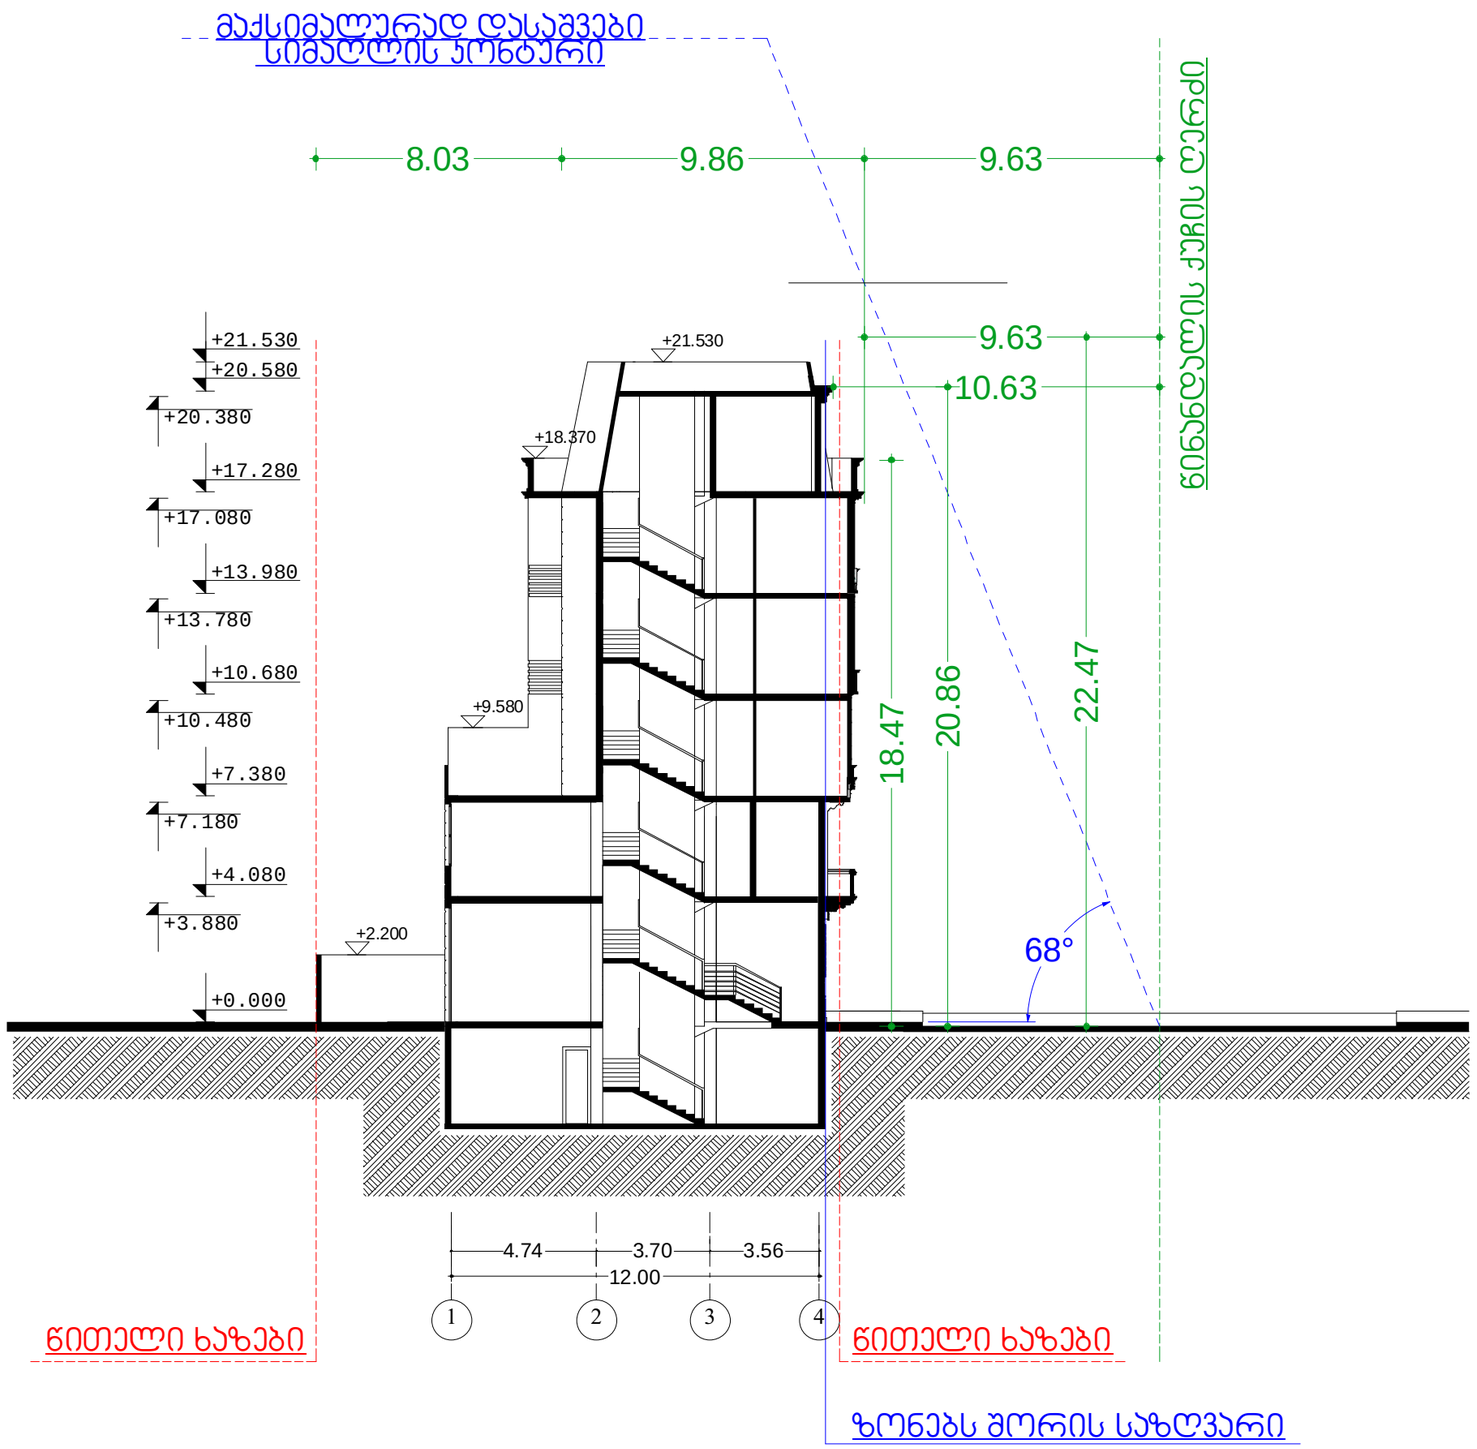

ტექ - ეკონომიკური მაჩვენებლები

შენიშვნები NOTES

დამკვეთი CLIENT	შ.პ.ს." მ-5 "	
პროექტი PROJECT	მრავალფუნქციური შენობა	
მისამართი ADDRESS	ქ.თბილისი, ქუჩა ნინოწმიდელი №12	
	გაკვარი	ხელმოწერა
დირექტორი		
პროექტის ხელმძღვანელი		
დამპროექტებელი		

THE DESIGN STUDIO

არქიტექტურული ნაწილი

მასშტაბი SCALE	თარიღი DATE OF ISSUE	01/08/2012
1:200	ნახაზი	DRVG.
	სიმაღლის სქემა	
სტადია STAGE	ფურც. PAGES	სულ ALL