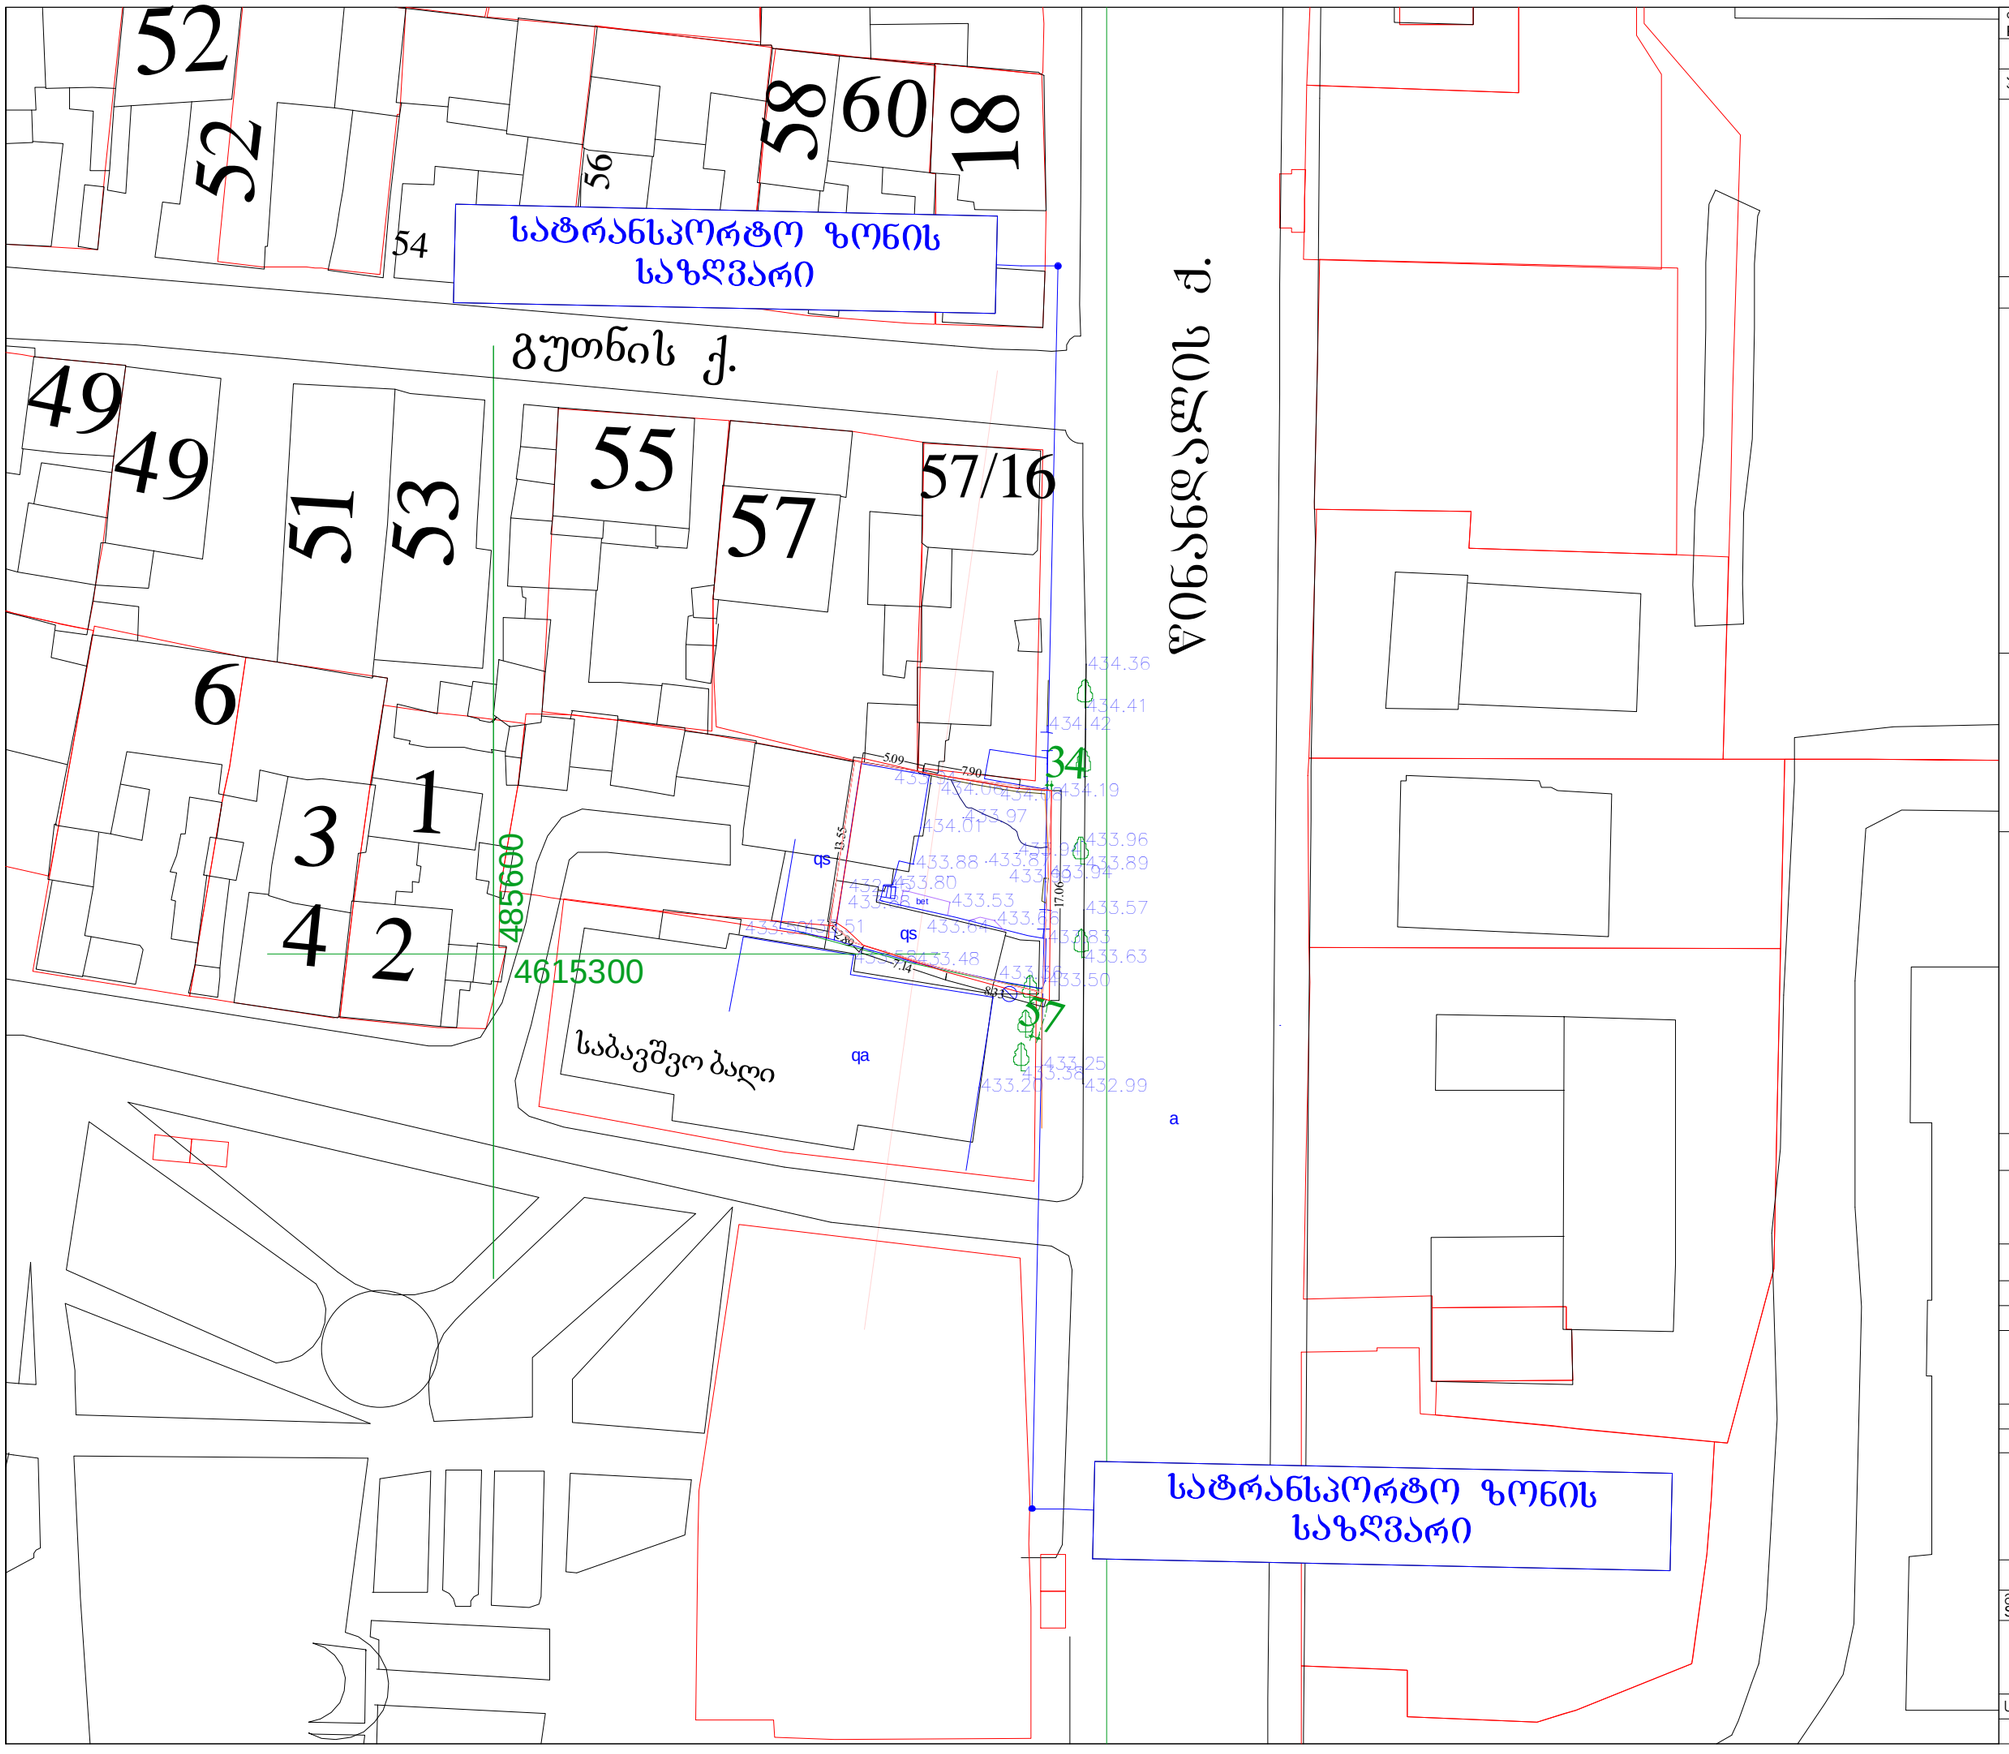

ფორმატი PAPER SIZE		პროექტის № PROJECT #

პირობითი აღნიშვნები LEGEND

N

შენიშვნები NOTES

დამკვეთი CLIENT	შ.პ.ს." მ-5 "	
პროექტი PROJECT	მრავალფუნქციური შენობა	
მისამართი ADDRESS	ქ.თბილისი, ქეჩა წინანდალი №12	
	გვარი	ხელმოწერა
დირექტორი	ა.მორგოშილაძე	
პროექტის ავტორი	ა.მორგოშილაძე	
დამფუძნა		

THE DESIGN STUDIO

მასშტაბი SCALE	თარიღი DATE OF ISSUE	01/08/2012
1:500	ნახაზი	DRVG.
	ზოგადი ნახაზი მ.1:500	
სტადია STAGE	ფურც. PAGES	სულ ALL

ფორმატი PAPER SIZE		პროექტის № PROJECT #

პირობითი აღნიშვნები LEGEND

N

შენიშვნები NOTES

დამკვეთი CLIENT	შ.პ.ს." მ-5 "	
პროექტი PROJECT	მრავალფუნქციური შენობა	
მისამართი ADDRESS	ქ.თბილისი, ქეჩა წინანდალი №12	
	მპპარი	ხელმოწერა
დირექტორი	პ.მორგოშილაძე	
პროექტის ავტორი	პ.მორგოშილაძე	
დაამუშავა		

THE DESIGN STUDIO

მასშტაბი SCALE	თარიღი DATE OF ISSUE	01/08/2012
1:500	ნახაზი	DRVG.
	მე6-მეგმა მ.1:500	
სტადია STAGE	ფურც. PAGES	სულ ALL