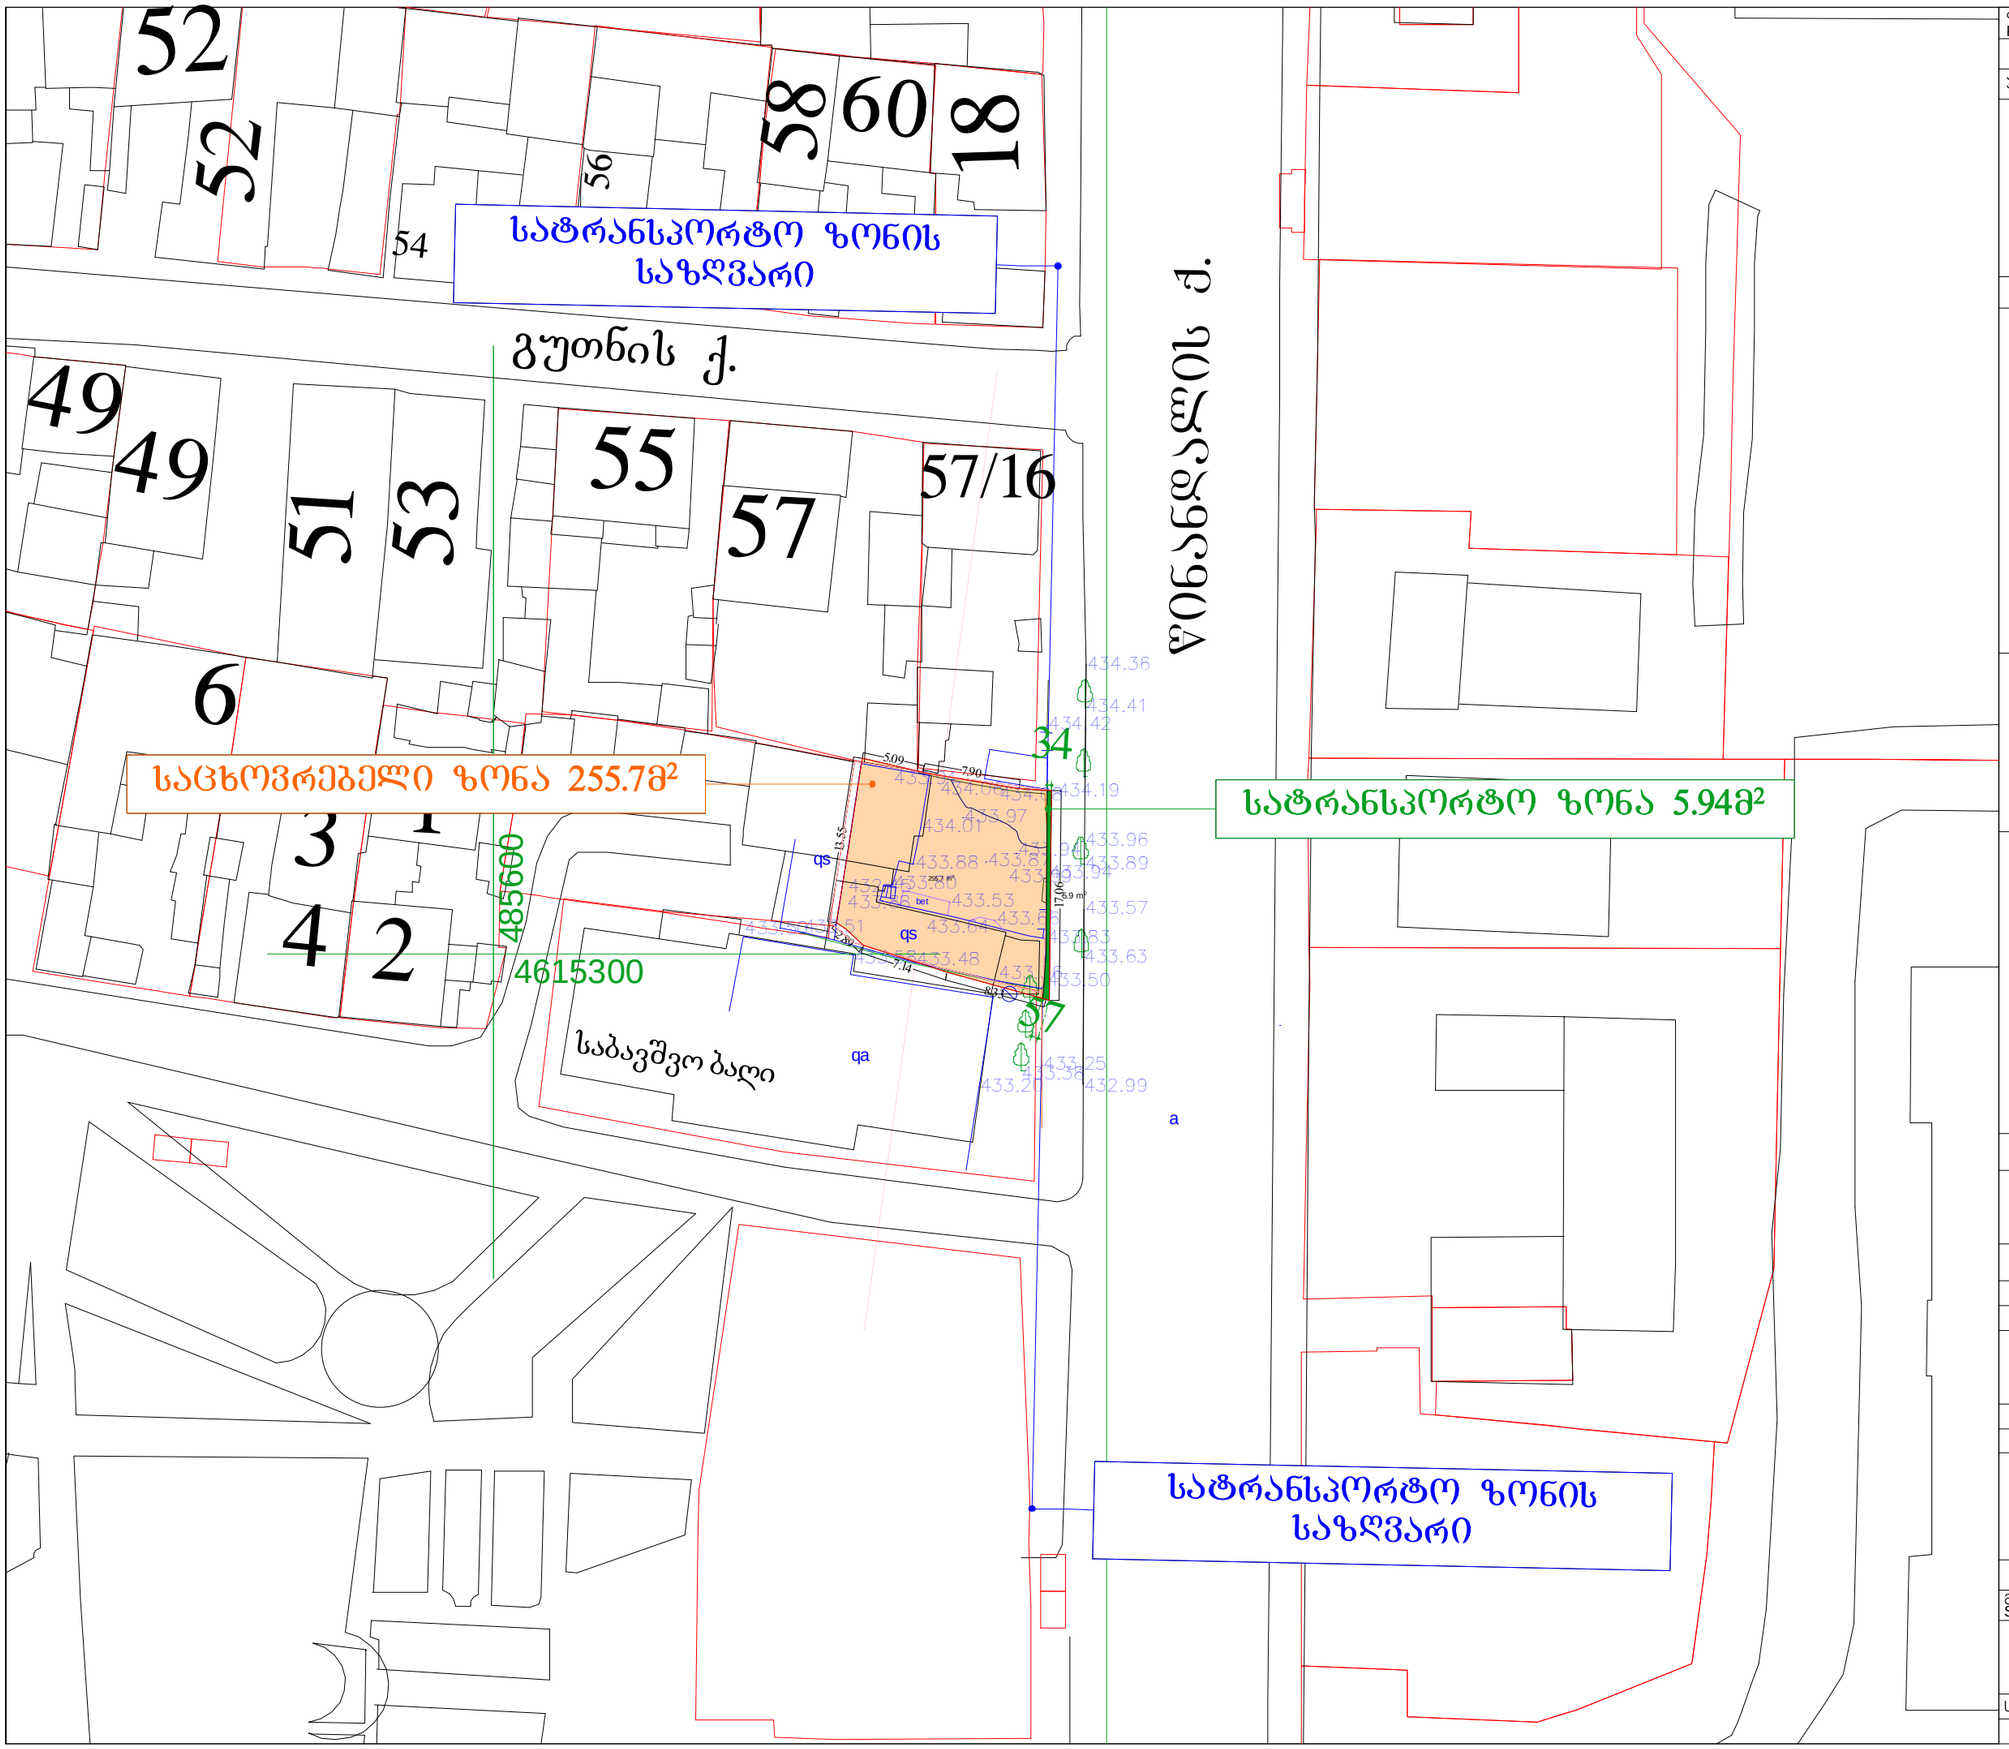


ფორმატი PAPER SIZE	პროექტის № PROJECT #
პირობითი აღნიშვნები	LEGEND
შენიშვნები	NOTES

დამკვეთი CLIENT	შ.პ.ს." მ-5 "	
პროექტი PROJECT	მრავალფუნქციური შენობა	
მისამართი ADDRESS	ქ.თბილისი, ქეჩა წინანდლები №12	
	გავარი	ხელმოწერა
დირექტორი	ა.მორგოშილაძე	
პროექტის ავტორი	ა.მორგოშილაძე	
დაამუშავა		

THE DESIGN STUDIO

მასშტაბი SCALE	თარიღი DATE OF ISSUE	01/08/2012
1:500	ნახაზი	DRVG.
	ზოგადი ნახაზი მ.1:500	
სტადია STAGE	ფურც. PAGES	სულ ALL

ფორმატი PAPER SIZE		პროექტის № PROJECT #

პირობითი აღნიშვნები LEGEND

N

შენიშვნები NOTES

საცხოვრებელი ზონა 255.7მ²

სატრანსპორტო ზონა 5.94მ²

საზღვარი

საზღვარი

საპატრონო ზონის საზღვარი

საპატრონო ზონის საზღვარი

წითელი ხაზი

გუთნის ქ.

საბავშვო ბაღი

ფინანდიის ქ.

დამკვეთი CLIENT	შ.პ.ს." მ-5 "	
პროექტი PROJECT	მრავალფუნქციური შენობა	
მისამართი ADDRESS	ქ.თბილისი, ქუჩა ვინანდლი №12	
	გავარი	ხელმოწერა
დირექტორი	ს.მორგოლაძე	
პროექტის ავტორი	ს.მორგოლაძე	
დამშენებელი		

მასშტაბი SCALE	თარიღი DATE OF ISSUE	01/08/2012	
1:500	ნახაზი	DRVG.	
	მენ-გენმა მ.1:500		
სტადია STAGE	ფურც. PAGES	სულ ALL	