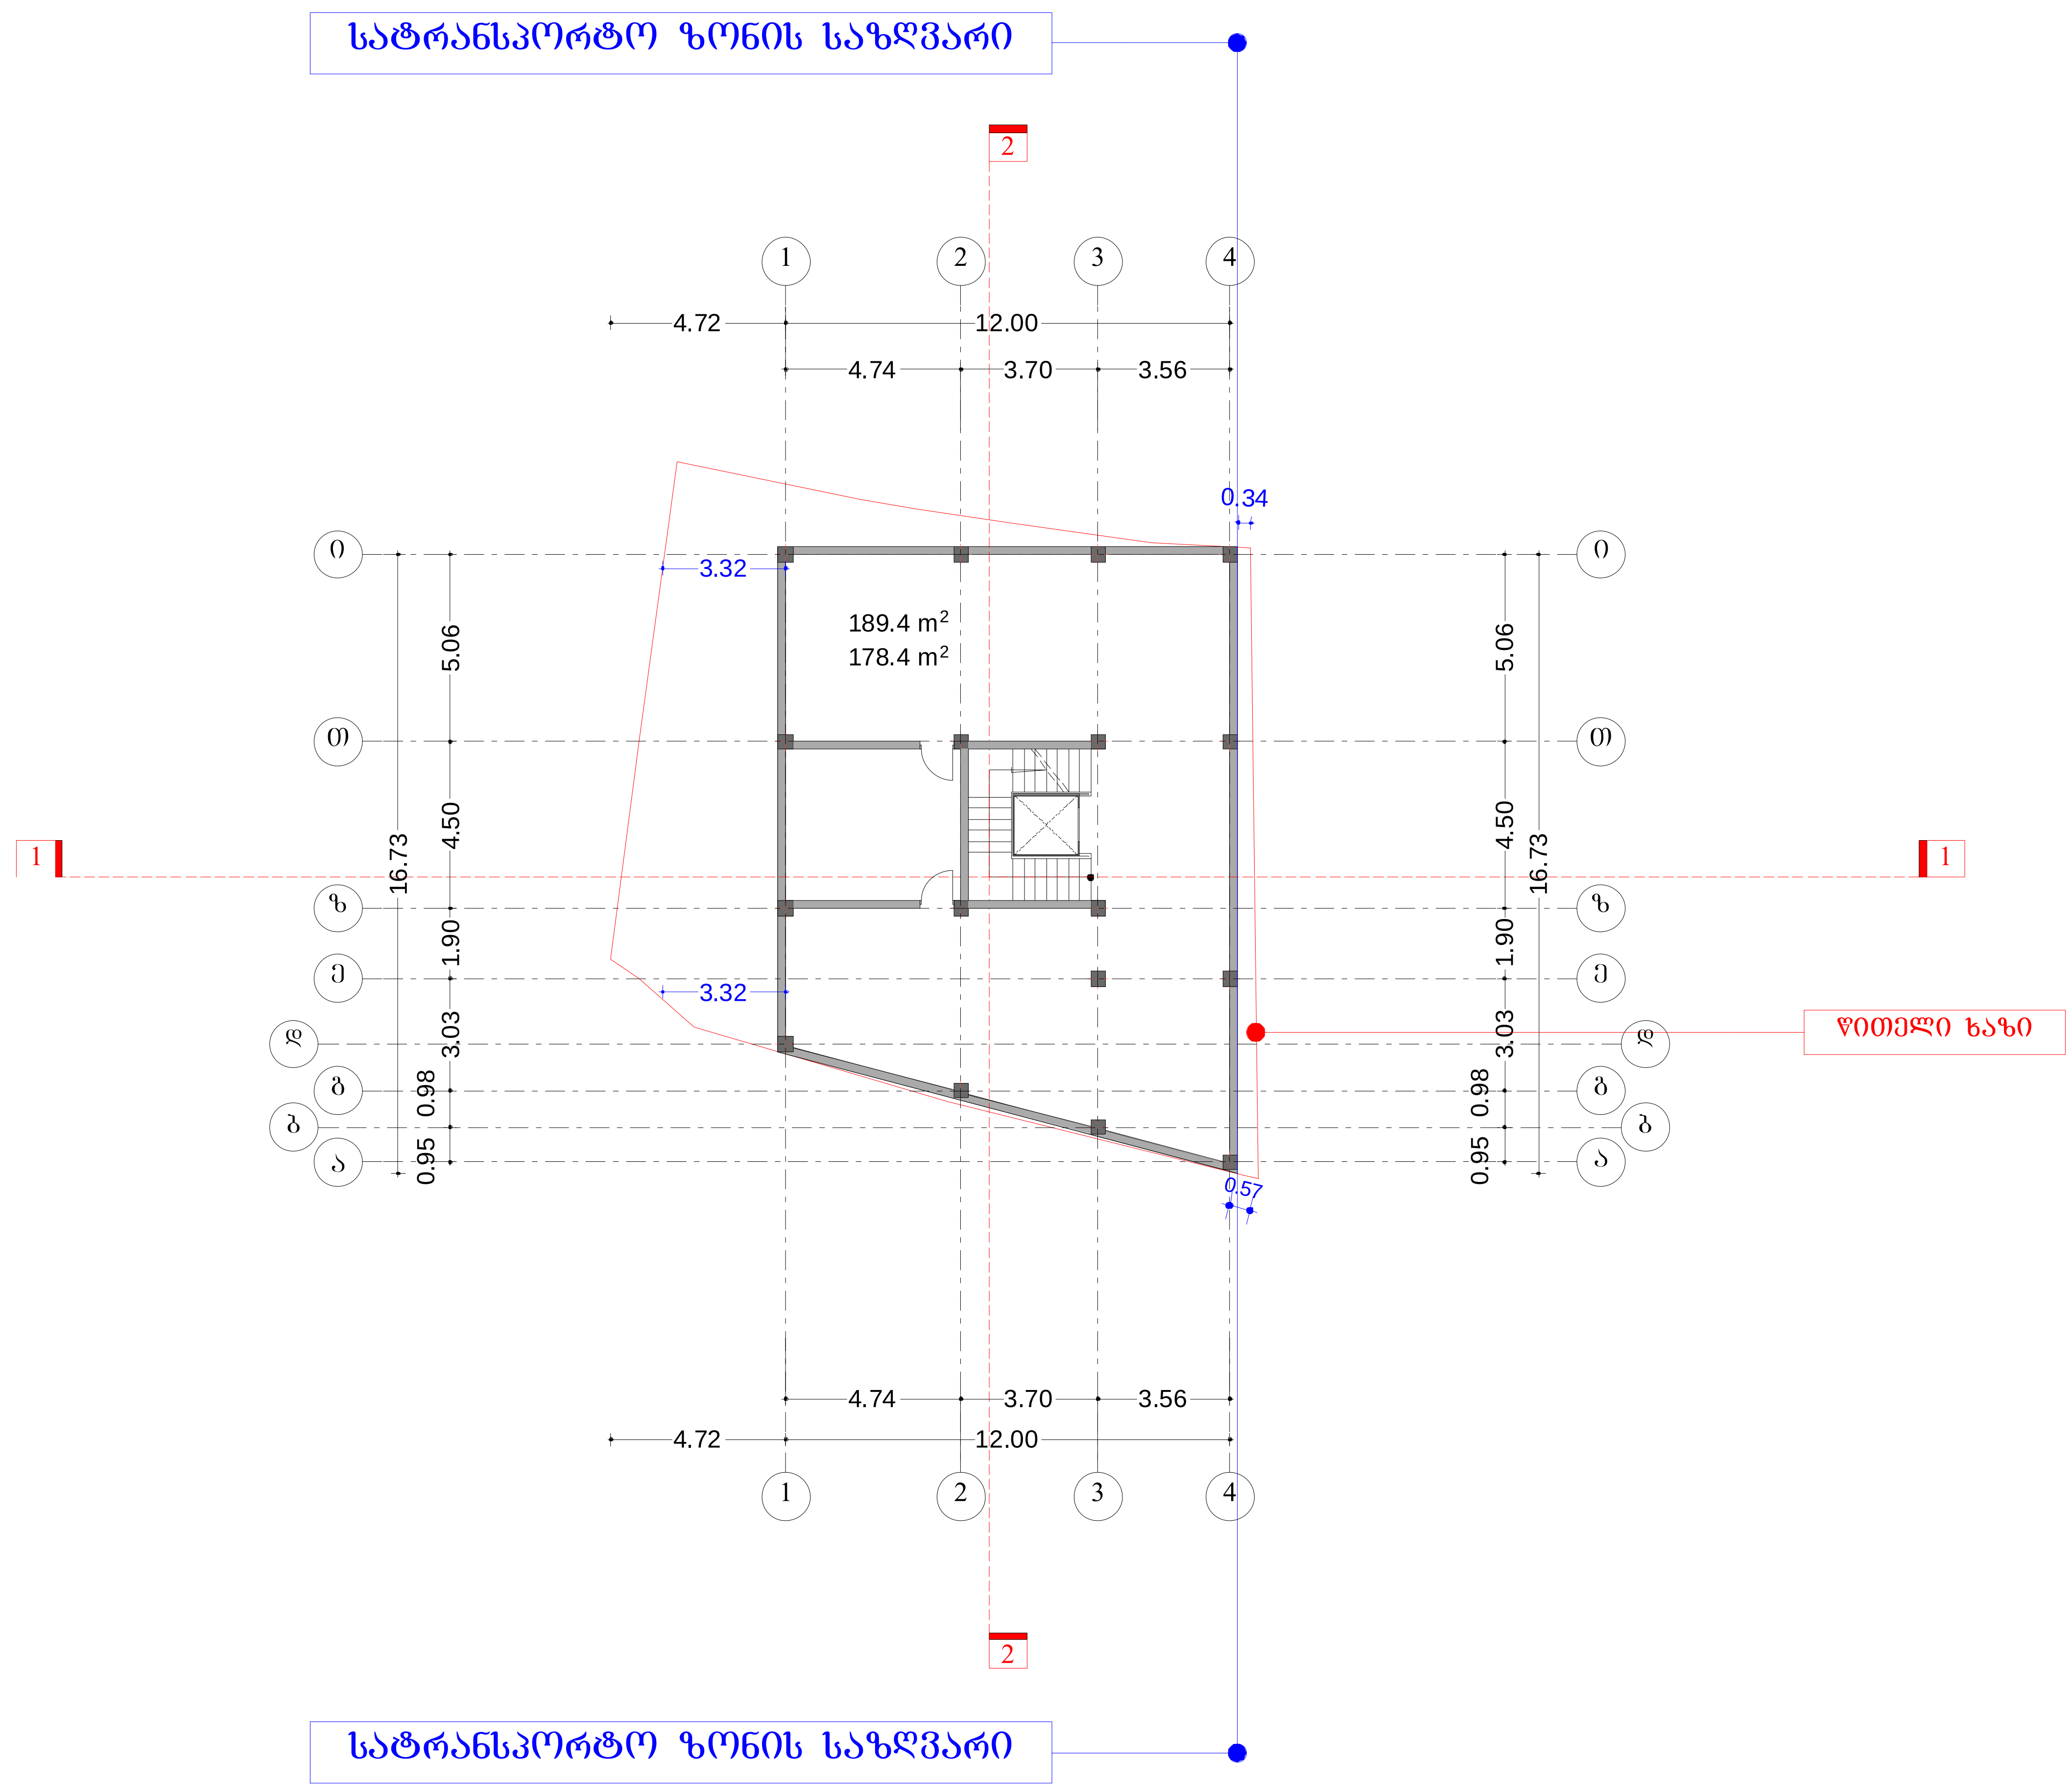

N

ტექ - ეკონომიკური მაჩვენებლები

შენიშვნები	NOTES

საერთო ფართი......................... 185,8 მ²
მათ შორის :
ავტოსადგომი............................... 185,80 მ²

სამშენებლო ფართი 197,10 მ²

დამკვეთი CLIENT	შ.პ.ს." მ-5 "	
პროექტი PROJECT	მრავალფუნქციური შენობა	
მისამართი ADDRESS	ქ.თბილისი, ქუჩა წინანდალი №12	
	გვარი	ხელმოწერა
დირექტორი	ა.მორჩილაძე	
პროექტის ავტორი		
	ა.მორჩილაძე	
დამუშავა	თ.ინასარიძე	

THE DESIGN STUDIO

არქიტექტურული ნაწილი

მაშტაბი SCALE	თარიღი DATE OF ISSUE	
	ნახაზი DRVG.	
1:200	გეგმა -3.30 ნიშნულზე სარდაფი	
სტადია STAGE	ფურც. PAGES	სულ ALL

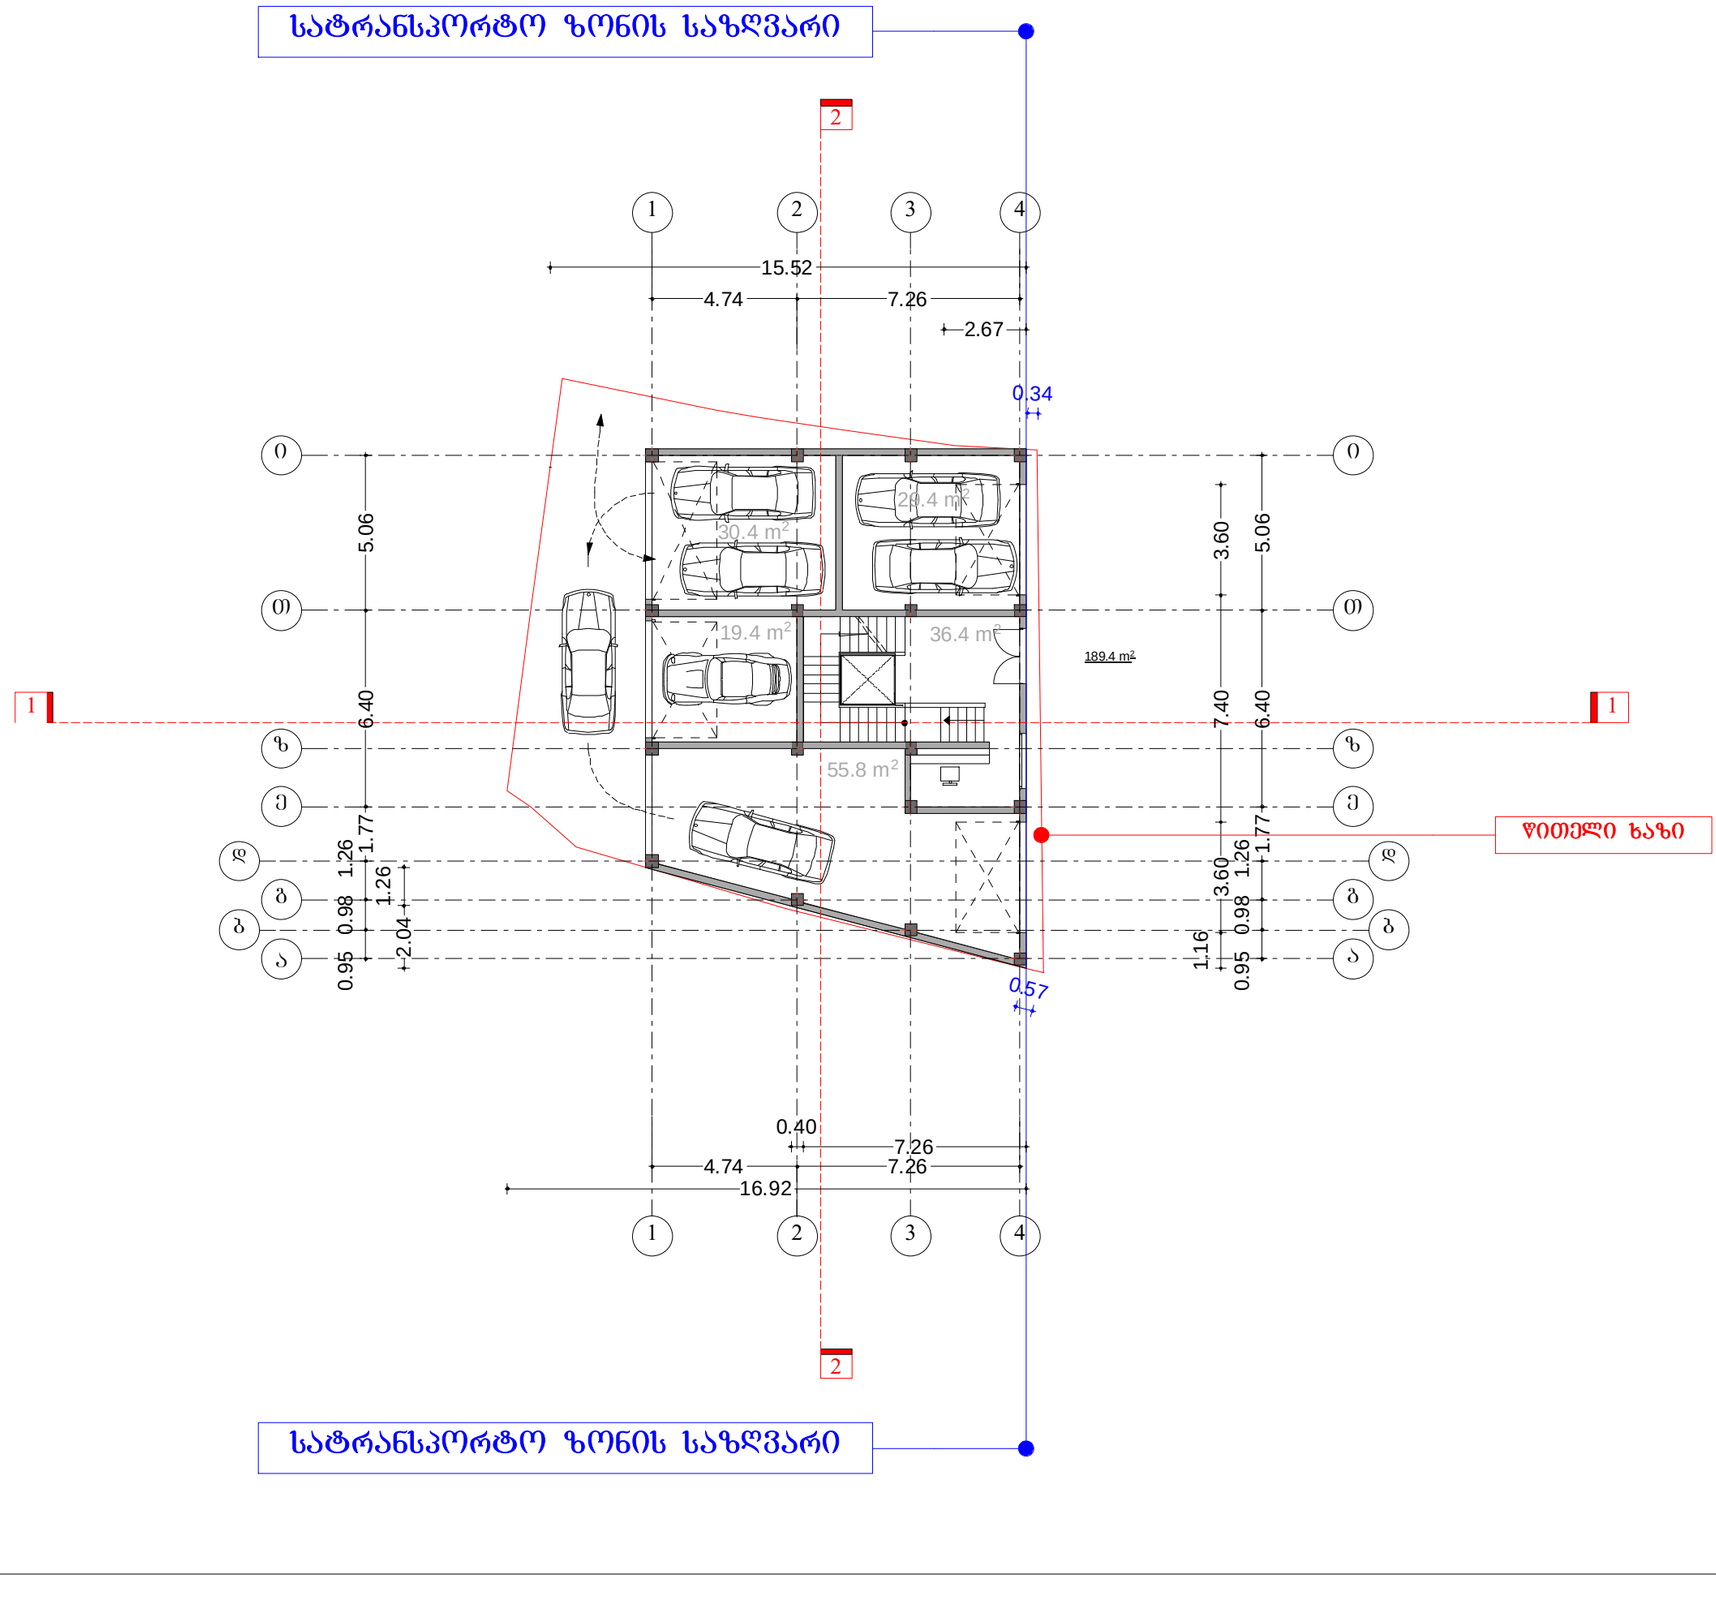

N

ტექ - ეკონომიკური მაჩვენებლები

მოშენების ფართი 189.40 მ²

შენიშვნები NOTES

საერთო ფართი..... 171,35 მ²
მათ შორის :
პტოსადგომი.....134.95 მ²
ჰოლი პიბის უჯრედი..... 36,40 მ²

სამშენებლო ფართი 197.10 მ²

დამკვეთი CLIENT	შ.პ.ს." მ-5 "	
პროექტი PROJECT	მრავალფუნქციური შენობა	
მისამართი ADDRESS	ქ.თბილისი, ქეჩა ნინანდალი №12	
	გვარი	ხელმოწერა
დირექტორი	პ.მორჩილაძე	
პროექტის პტორი	პ.მორჩილაძე	
დამთხვა	პ.მორჩილაძე	

THE DESIGN STUDIO

არქიტექტურული ნაწილი

მასშტაბი SCALE	თარიღი DATE OF ISSUE
1:200	ნახაზი DRVG.
	გეგმა 0.00 ნიშნულზე I სართული
სტადია STAGE	ფურც. PAGES / სულ ALL

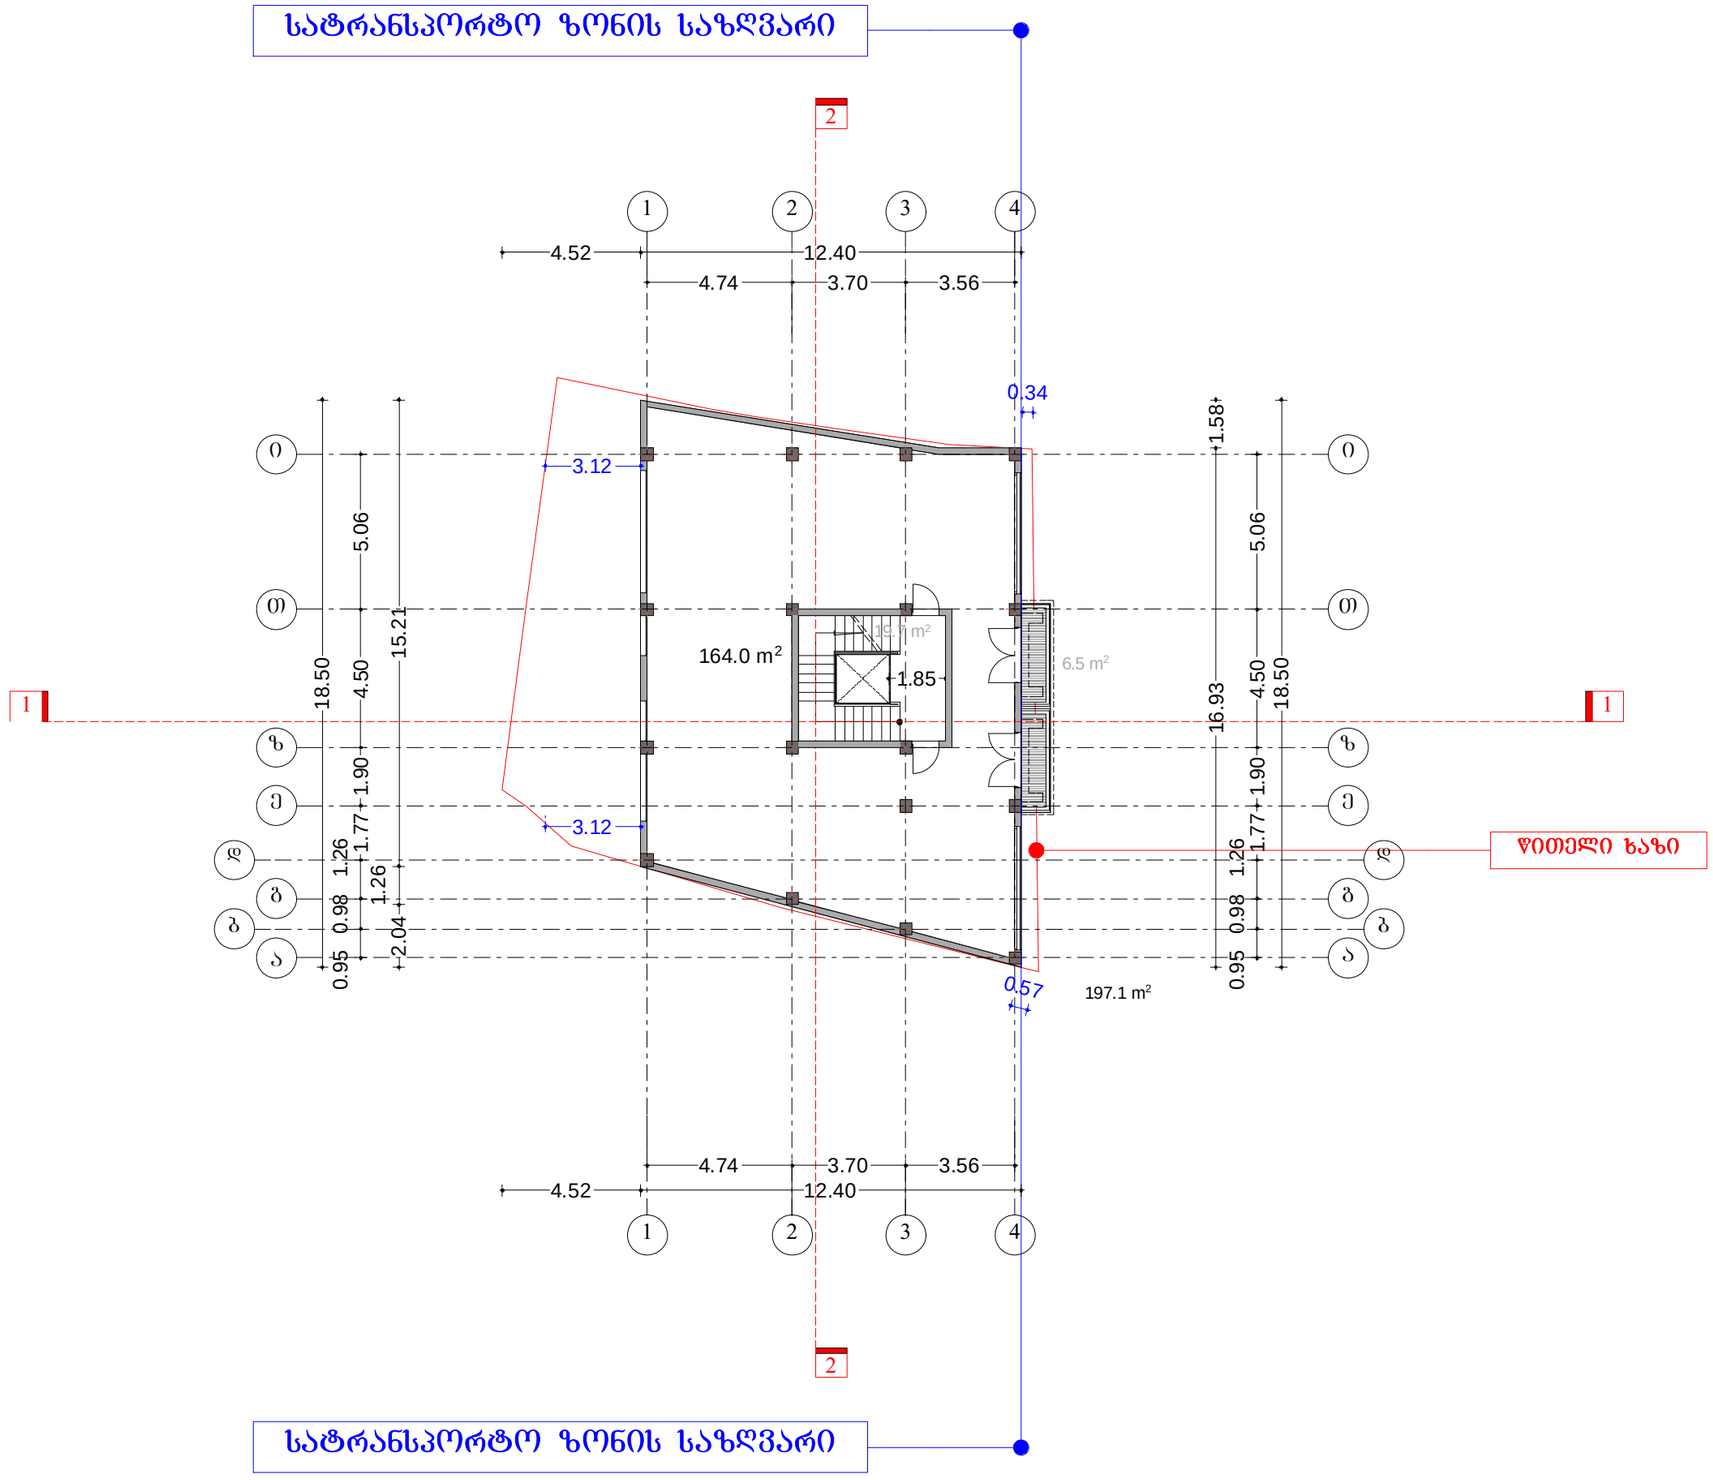

N

ტექ - ეკონომიკური მაჩვენებლები

საანგარიშო ფართი
გარე პონტურზე 197.10 მ²

შენიშვნები NOTES

საერთო ფართი..... 203,40 მ²
მათ შორის :
სამედიცინო პლატფორმა ცენტრი..... 177,90 მ²
ჰოლი პიზის უკრედი..... 19,70 მ²
საზაფხულო ფართი..... 6,50 მ²

საამშენებლო ფართი 217.50მ²

დამკვეთი CLIENT	შ.პ.ს." მ-5 "	
პროექტი PROJECT	მრავალფუნქციური შენობა	
მისამართი ADDRESS	ქ.თბილისი, ქეჩა ნინოწმინდელი №12	
	გვარი	ხელმოწერა
დირექტორი	პ.მორჩილაძე	
პროექტის ავტორი		
	პ.მორჩილაძე	
დამპროექტებელი	თ.ინასარიძე	

THE DESIGN STUDIO

არქიტექტურული ნაწილი

მასშტაბი SCALE	თარიღი DATE OF ISSUE
1:200	ნახაზი DRVG.
	გეგმა 4.08 ნიშნულზე II სართული
სტადია STAGE	ფურც. PAGES / სულ ALL

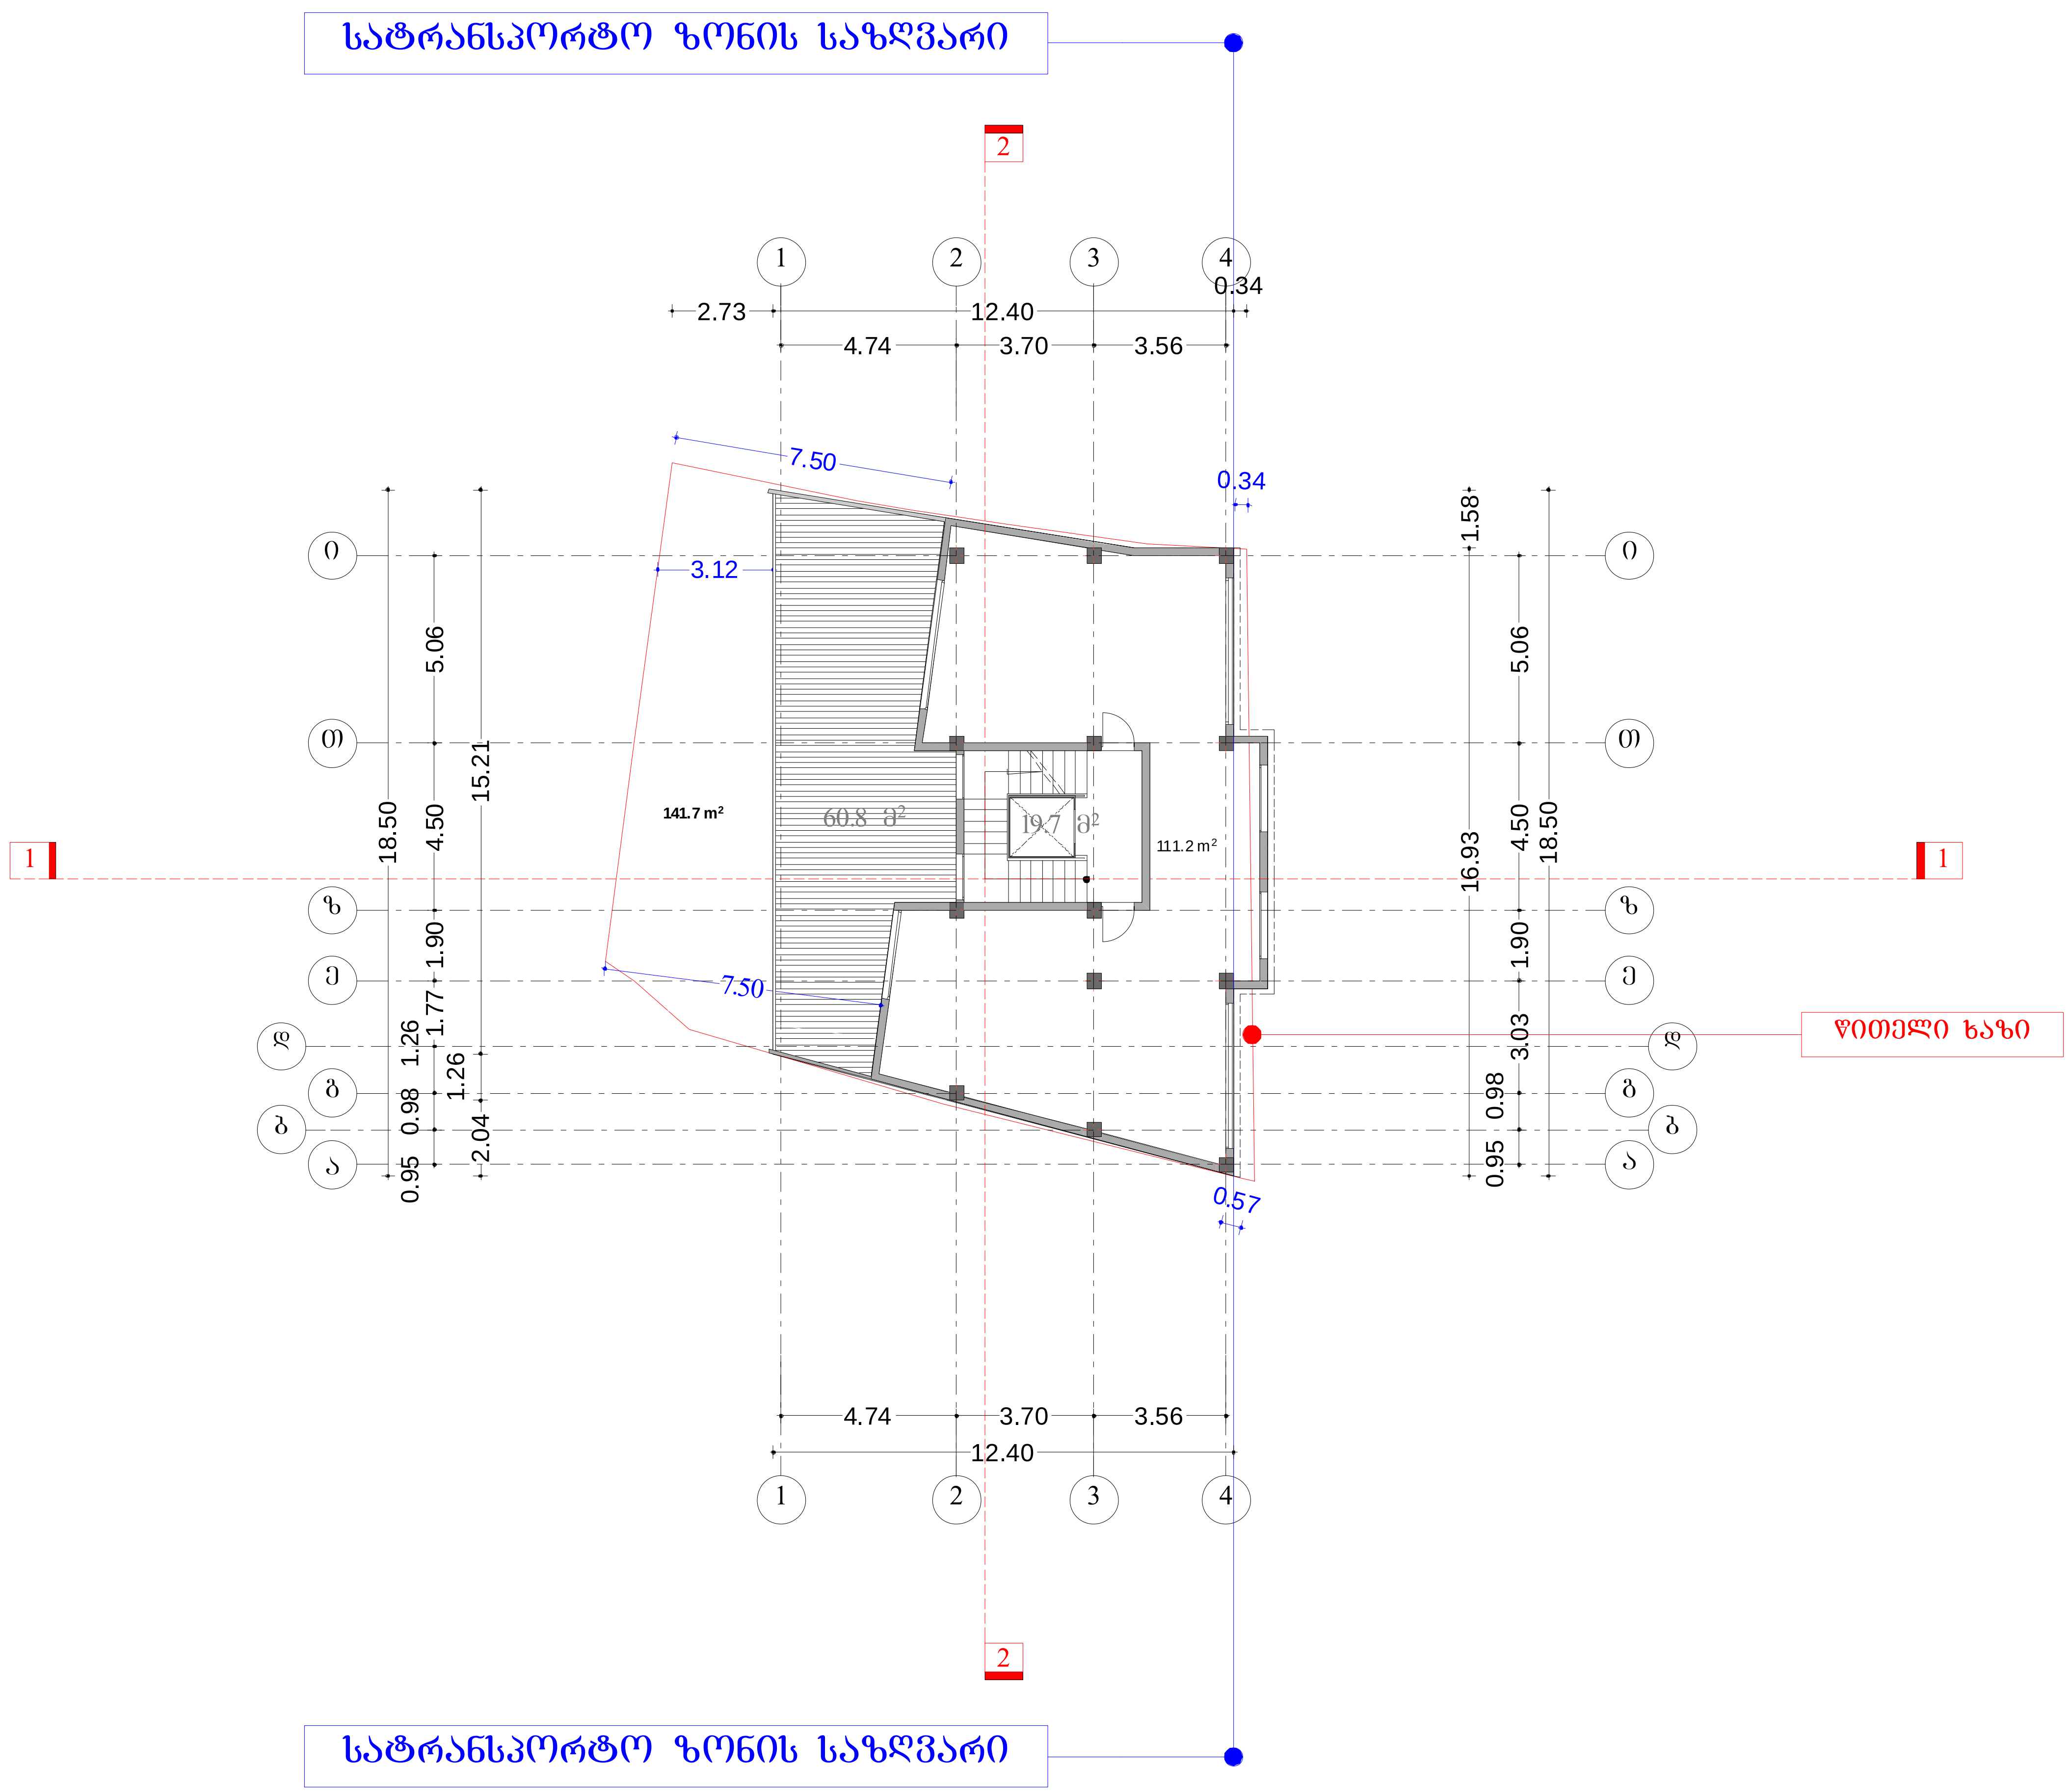

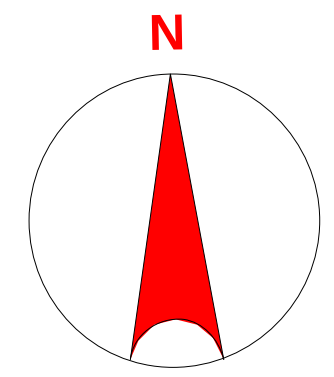

ტექ - ეკონომიკური მაჩვენებლები

საანგარიშო ფართი
გარე კონტურზე 141,7 მ²

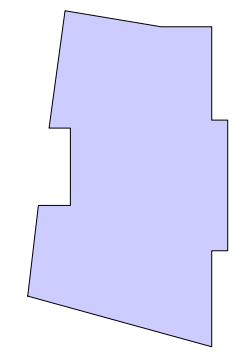

შენიშვნები NOTES

საერთო ფართი.............................. 191,70 მ²
მათ შორის :
სამედიცინო კვლევითი ცენტრი....... 111,20 მ²
ჰოლი კიბის უჯრედი.......................... 19,70 მ²
საზაფხულო ფართი.......................... 60,80 მ²

სამშენებლო ფართი 217,50მ²

დამკვეთი CLIENT	შ.პ.ს." მ-5 "	
პროექტი PROJECT	მრავალფუნქციური შენობა	
მისამართი ADDRESS	ქ.თბილისი, ქუჩა წინანდალი №12	
	გვარი	ხელმოწერა
დირექტორი	კ.მორჩილაძე	
პროექტის ავტორი	კ.მორჩილაძე	
დამუშავა	თ.ინასარიძე	

THE DESIGN STUDIO

არქიტექტურული ნაწილი

მასშტაბი SCALE	თარიღი DATE OF ISSUE	
1:200	ნახაზი DRVG. გეგმა 7.38 ნიშნულზე III სართული	
სტადია STAGE	ფურც. PAGES	სულ ALL

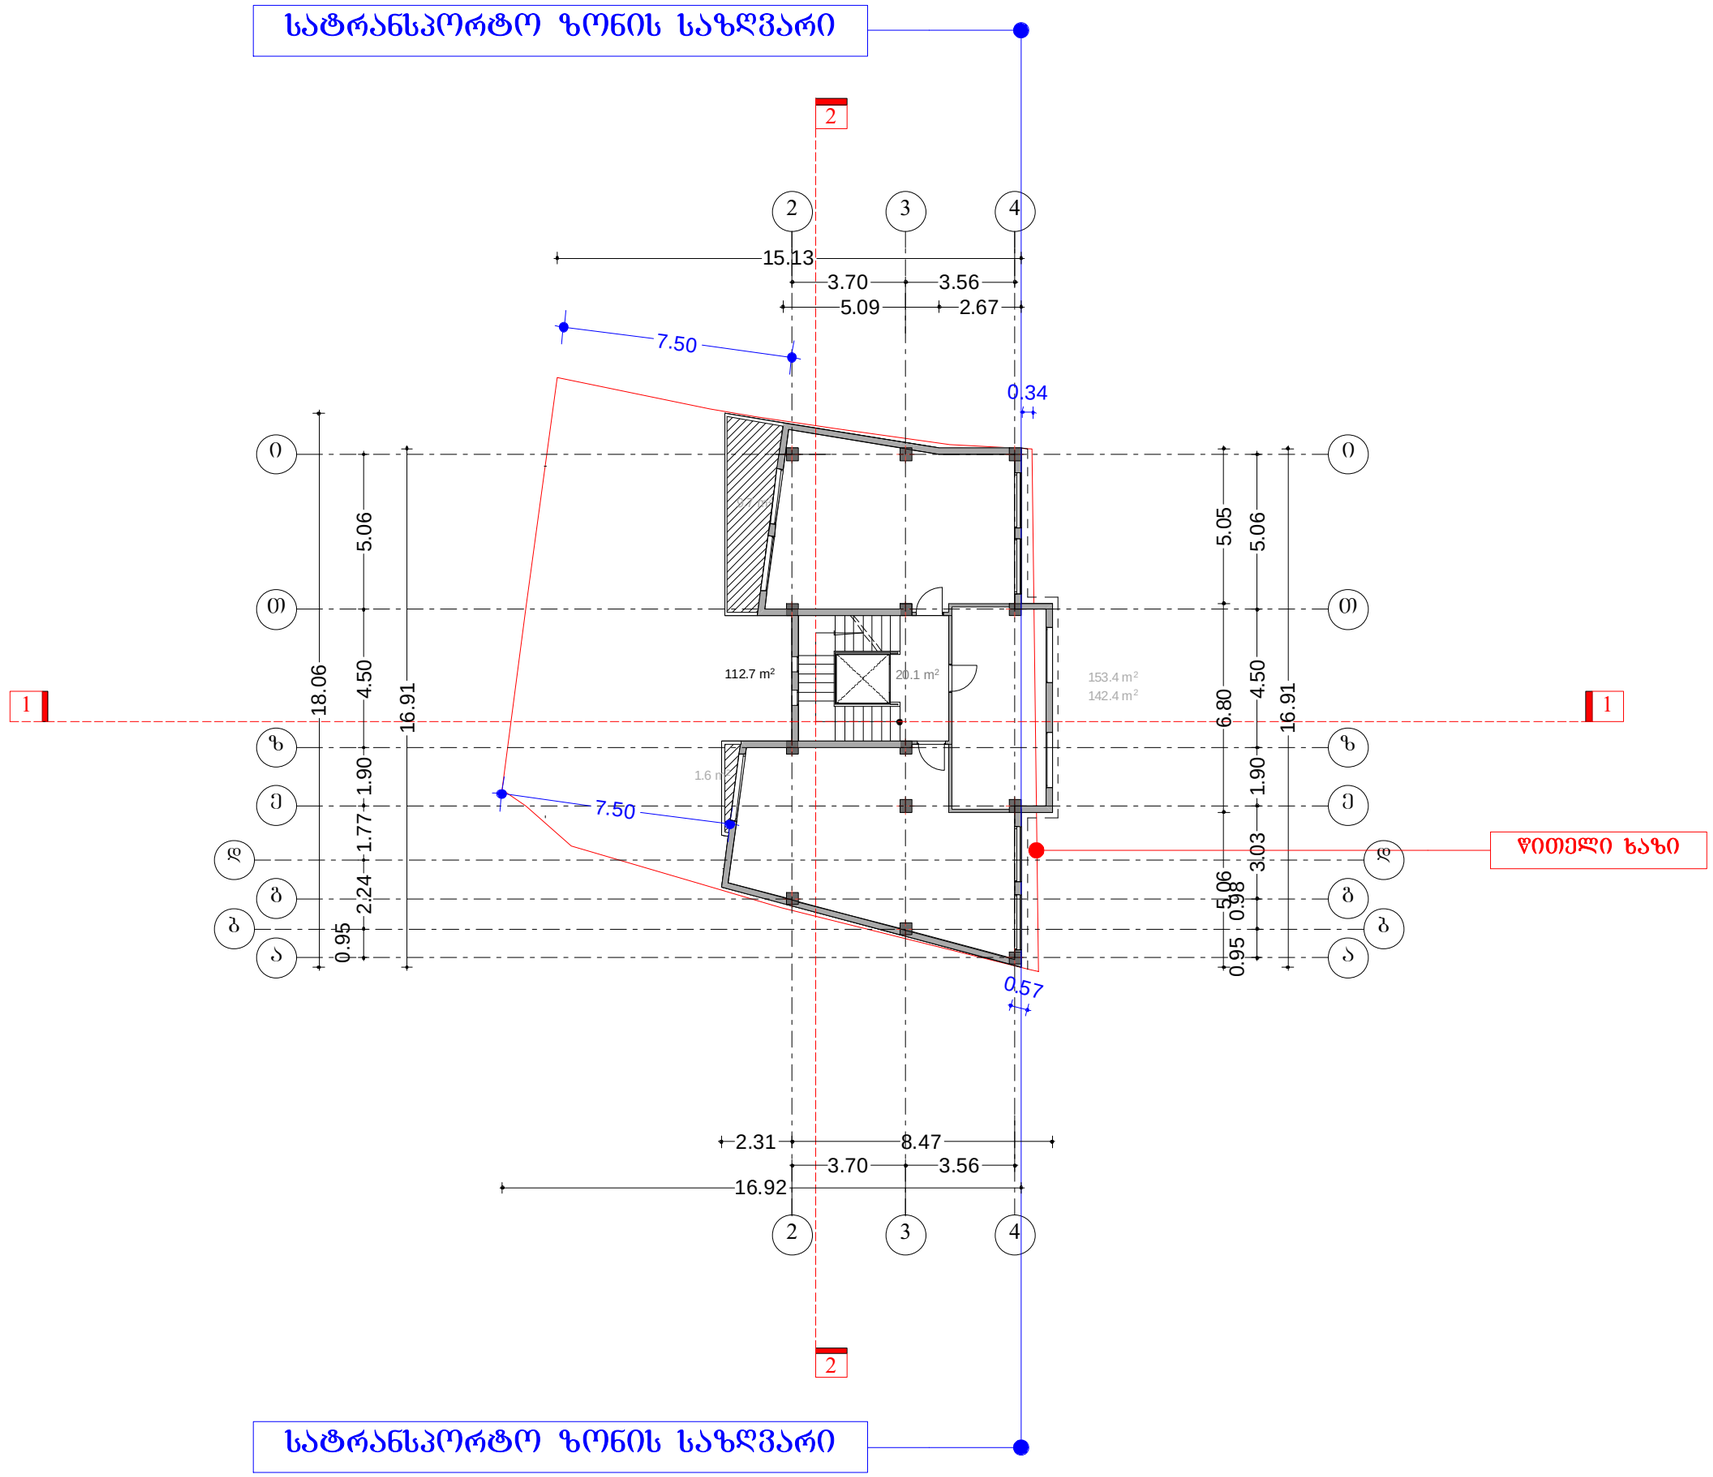

N

ტექ - ეკონომიკური მაჩვენებლები

საანგარიშო ფართი 142.40 მ²

შენიშვნები NOTES

საერთო ფართი..... 144.10 მ²
მათ შორის :
სამედიცინო ჯვლევითი ცენტრი..... 112,70 მ²
ჰოლი ჯიხის უკრედი..... 20,10 მ²
საზაფხულო ფართი..... 11,30 მ²

საშენებლო ფართი 167.10 მ²

დამკვეთი CLIENT	შ.პ.ს." მ-5 "	
პროექტი PROJECT	მრავალფუნქციური შენობა	
მისამართი ADDRESS	ქ.თბილისი, ქუჩა წინანდალი №12	
	გვარი	ხელმოწერა
დირექტორი	ს.მორჩილაძე	
პროექტის ავტორი	ს.მორჩილაძე	
დამპროექტებელი	თ.ინასარიძე	

THE DESIGN STUDIO

არქიტექტურული ნაწილი

მასშტაბი SCALE	თარიღი DATE OF ISSUE
1:200	ნახაზი DRVG.
	გეგმა 10.68 ნიშნულზე IV სართული
სტადია STAGE	ფურც. PAGES / სულ ALL

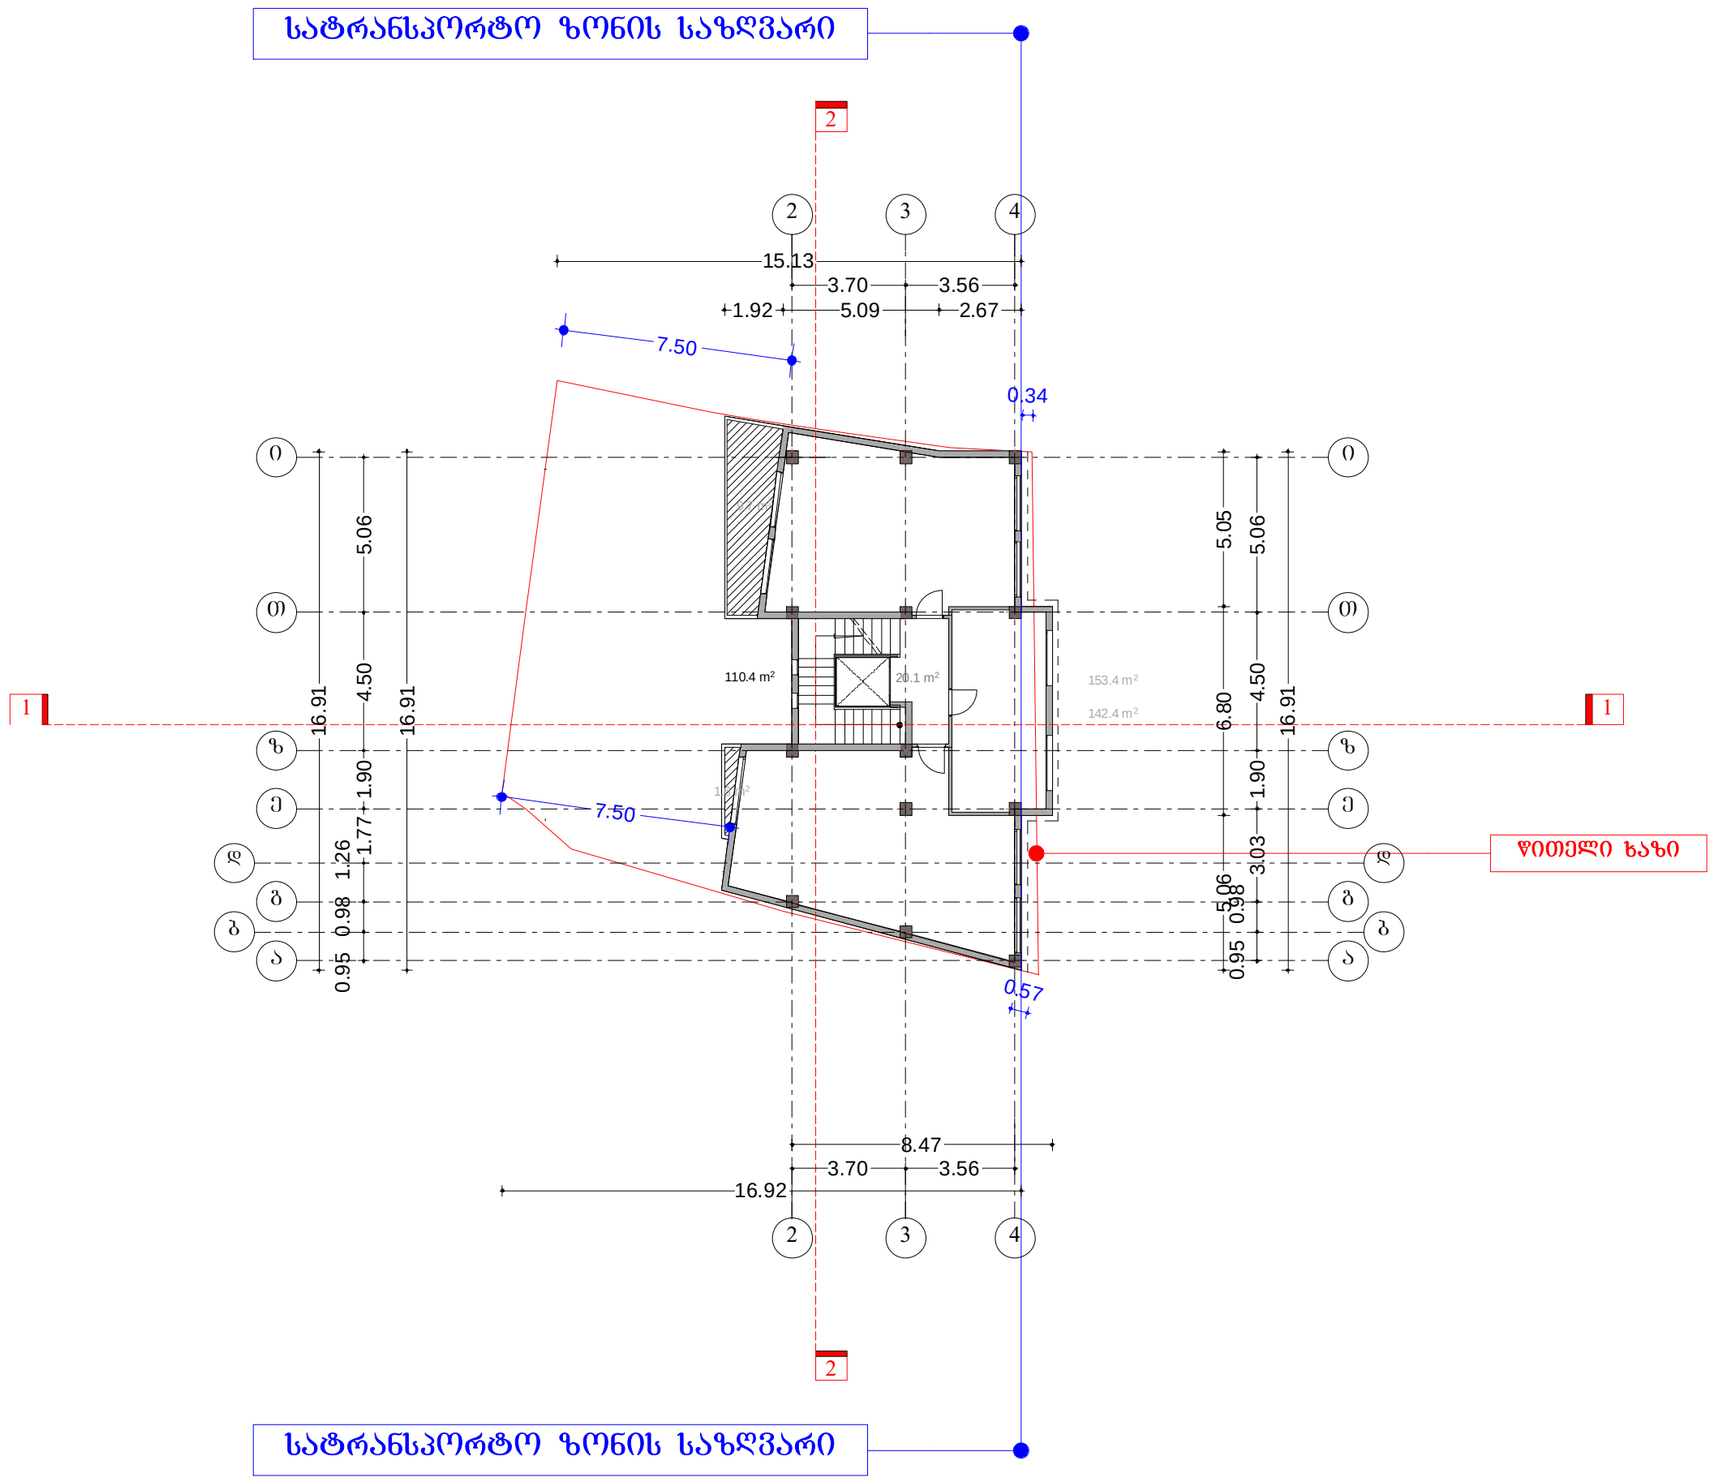

N

ტექ - ეკონომიკური მაჩვენებლები

საანგარიშო ფართი 142.40 მ²

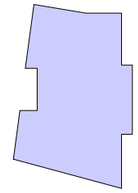

შენიშვნები NOTES

საერთო ფართი..... 142.60 მ²
მათ შორის :
სასტუმრო .....110,40 მ²
ჰოლი ჯიხის უკრედი..... 20,10 მ²
საზაფხულო ფართი..... 11,30 მ²

საშენებლო ფართი 167.10 მ²

დამკვეთი CLIENT	შ.პ.ს." მ-5 "	
პროექტი PROJECT	მრავალფუნქციური შენობა	
მისამართი ADDRESS	ქ.თბილისი, ქრჩა წინანდალი №12	
	გვარი	ხელმოწერა
ხელმძღვანელი	ს.მორჩილაძე	
პროექტის ავტორი	ს.მორჩილაძე	
დამფუძნე	თ.ინასარიძე	

THE DESIGN STUDIO

არქიტექტურული ნაწილი

მასშტაბი SCALE	თარიღი DATE OF ISSUE
1:200	ნახაზი DRVG.
	გეგმა 13,98 ნიშნულზე V სართული
სტადია STAGE	ფურც. PAGES / სულ ALL

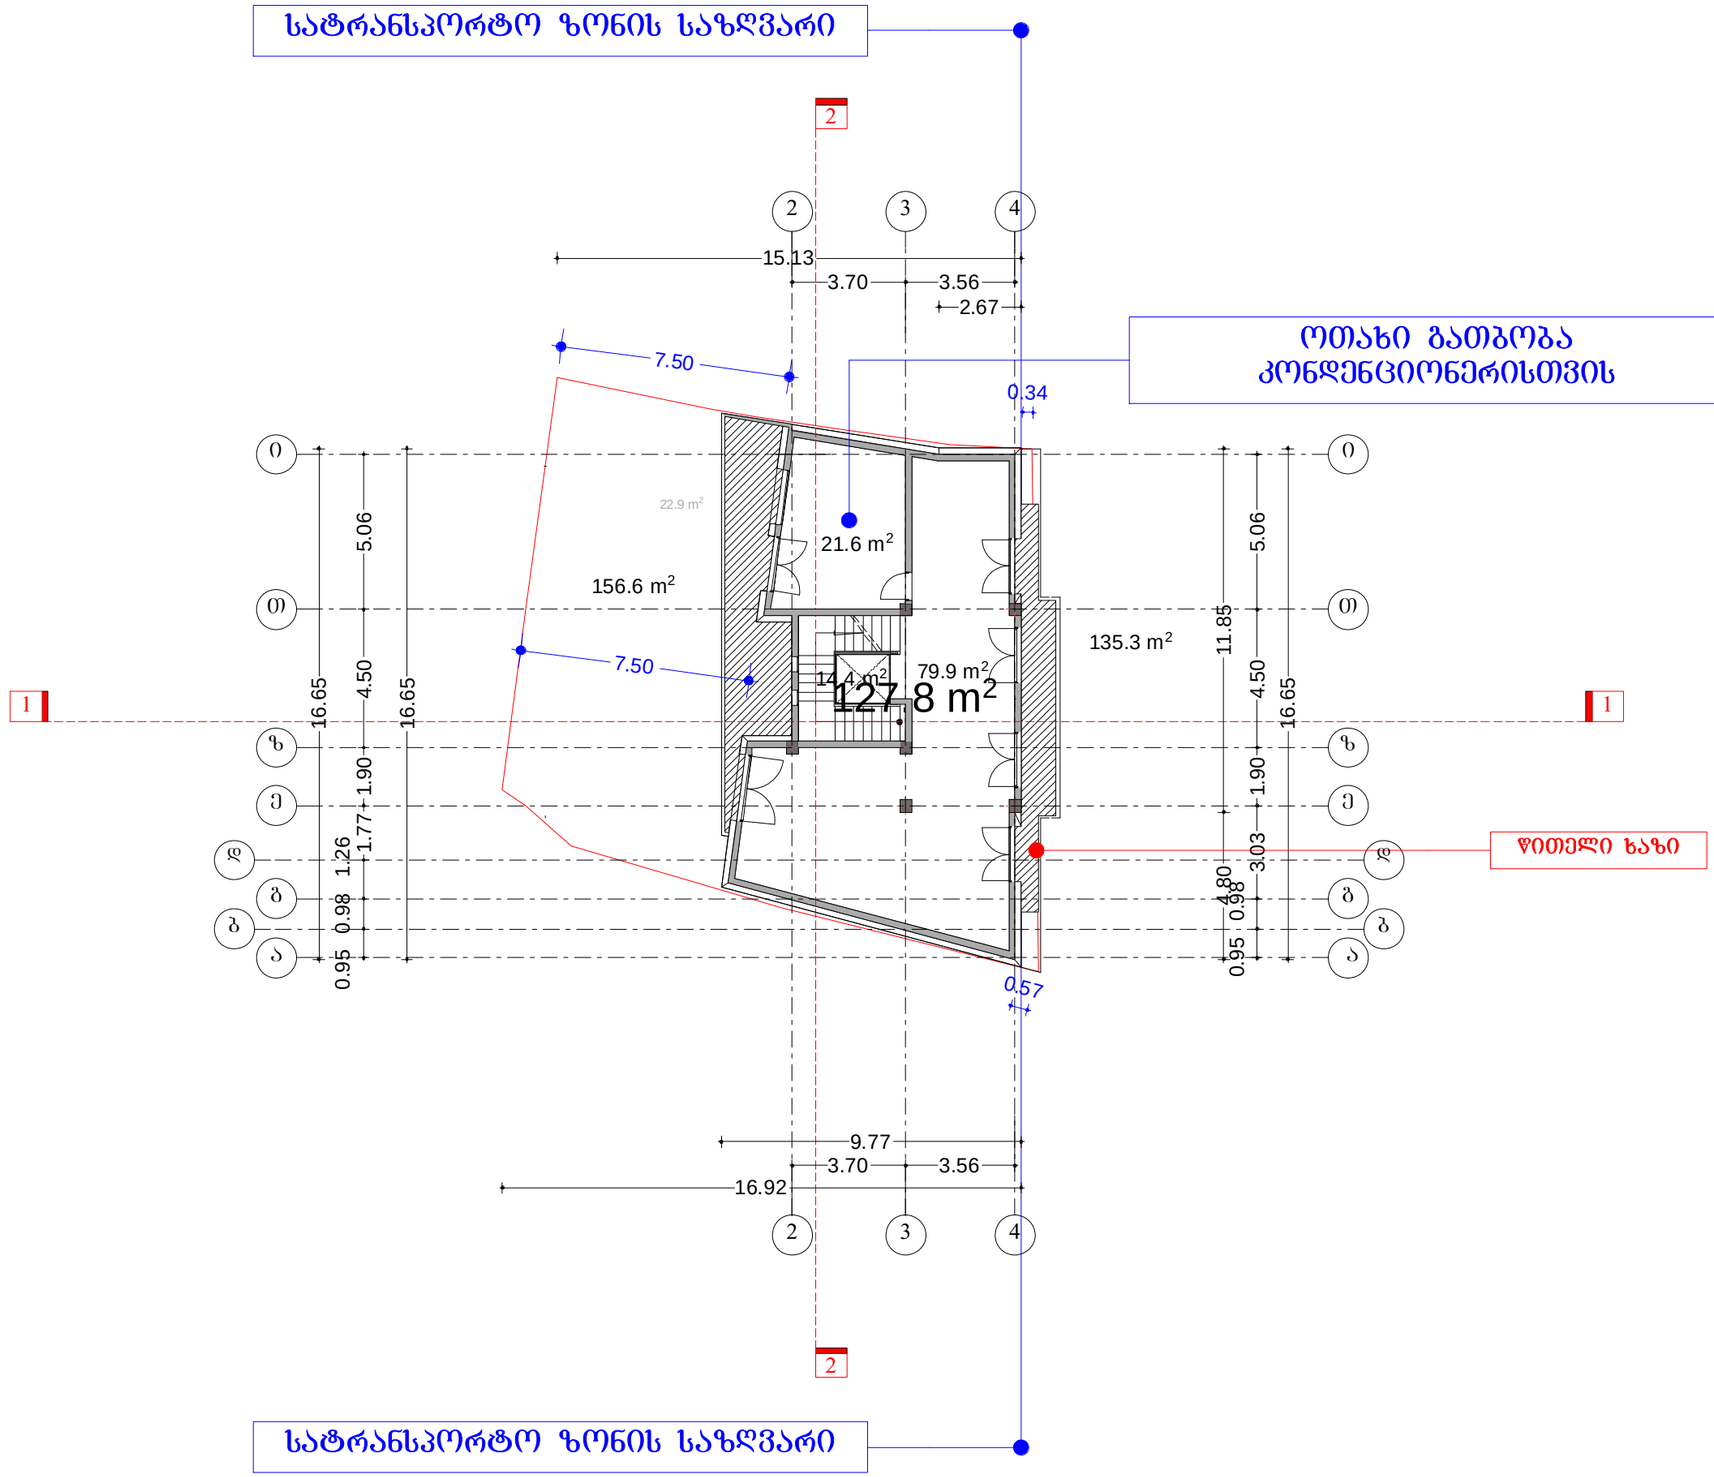

ტექ - ეკონომიკური მაჩვენებლები

საანგარიშო ფართი 127.80 მ²

შენიშვნები NOTES

საერთო ფართი..... 152.57 მ²
მათ შორის :
სასტუმრო..... 79.90 მ²
ჰოლი პიზის უკრედი..... 14,40 მ²
საზაფხულო ფართი..... 36,67 მ²
გათბობა კონდიცირების ოთახი..... 21,60 მ²

საერთო ფართი 175.80 მ²

დამკვეთი CLIENT	შ.პ.ს." მ-5 "	
პროექტი PROJECT	მრავალფუნქციური შენობა	
მისამართი ADDRESS	ქ.თბილისი, ჯიჯა ნინოწმინდელი №12	
	გვარი	ხელმოწერა
დირექტორი	პ.მორგოშილაძე	
პროექტის ავტორი	პ.მორგოშილაძე	
დამფუძნე	თ.ინასარიძე	

THE DESIGN STUDIO

არქიტექტურული ნაწილი

მასშტაბი SCALE	თარიღი DATE OF ISSUE
1:200	ნახაზი DRVG.
	გეგმა 17.28 ნიშნულზე VI სართული
სტადია STAGE	ფურც. PAGES / სულ ALL

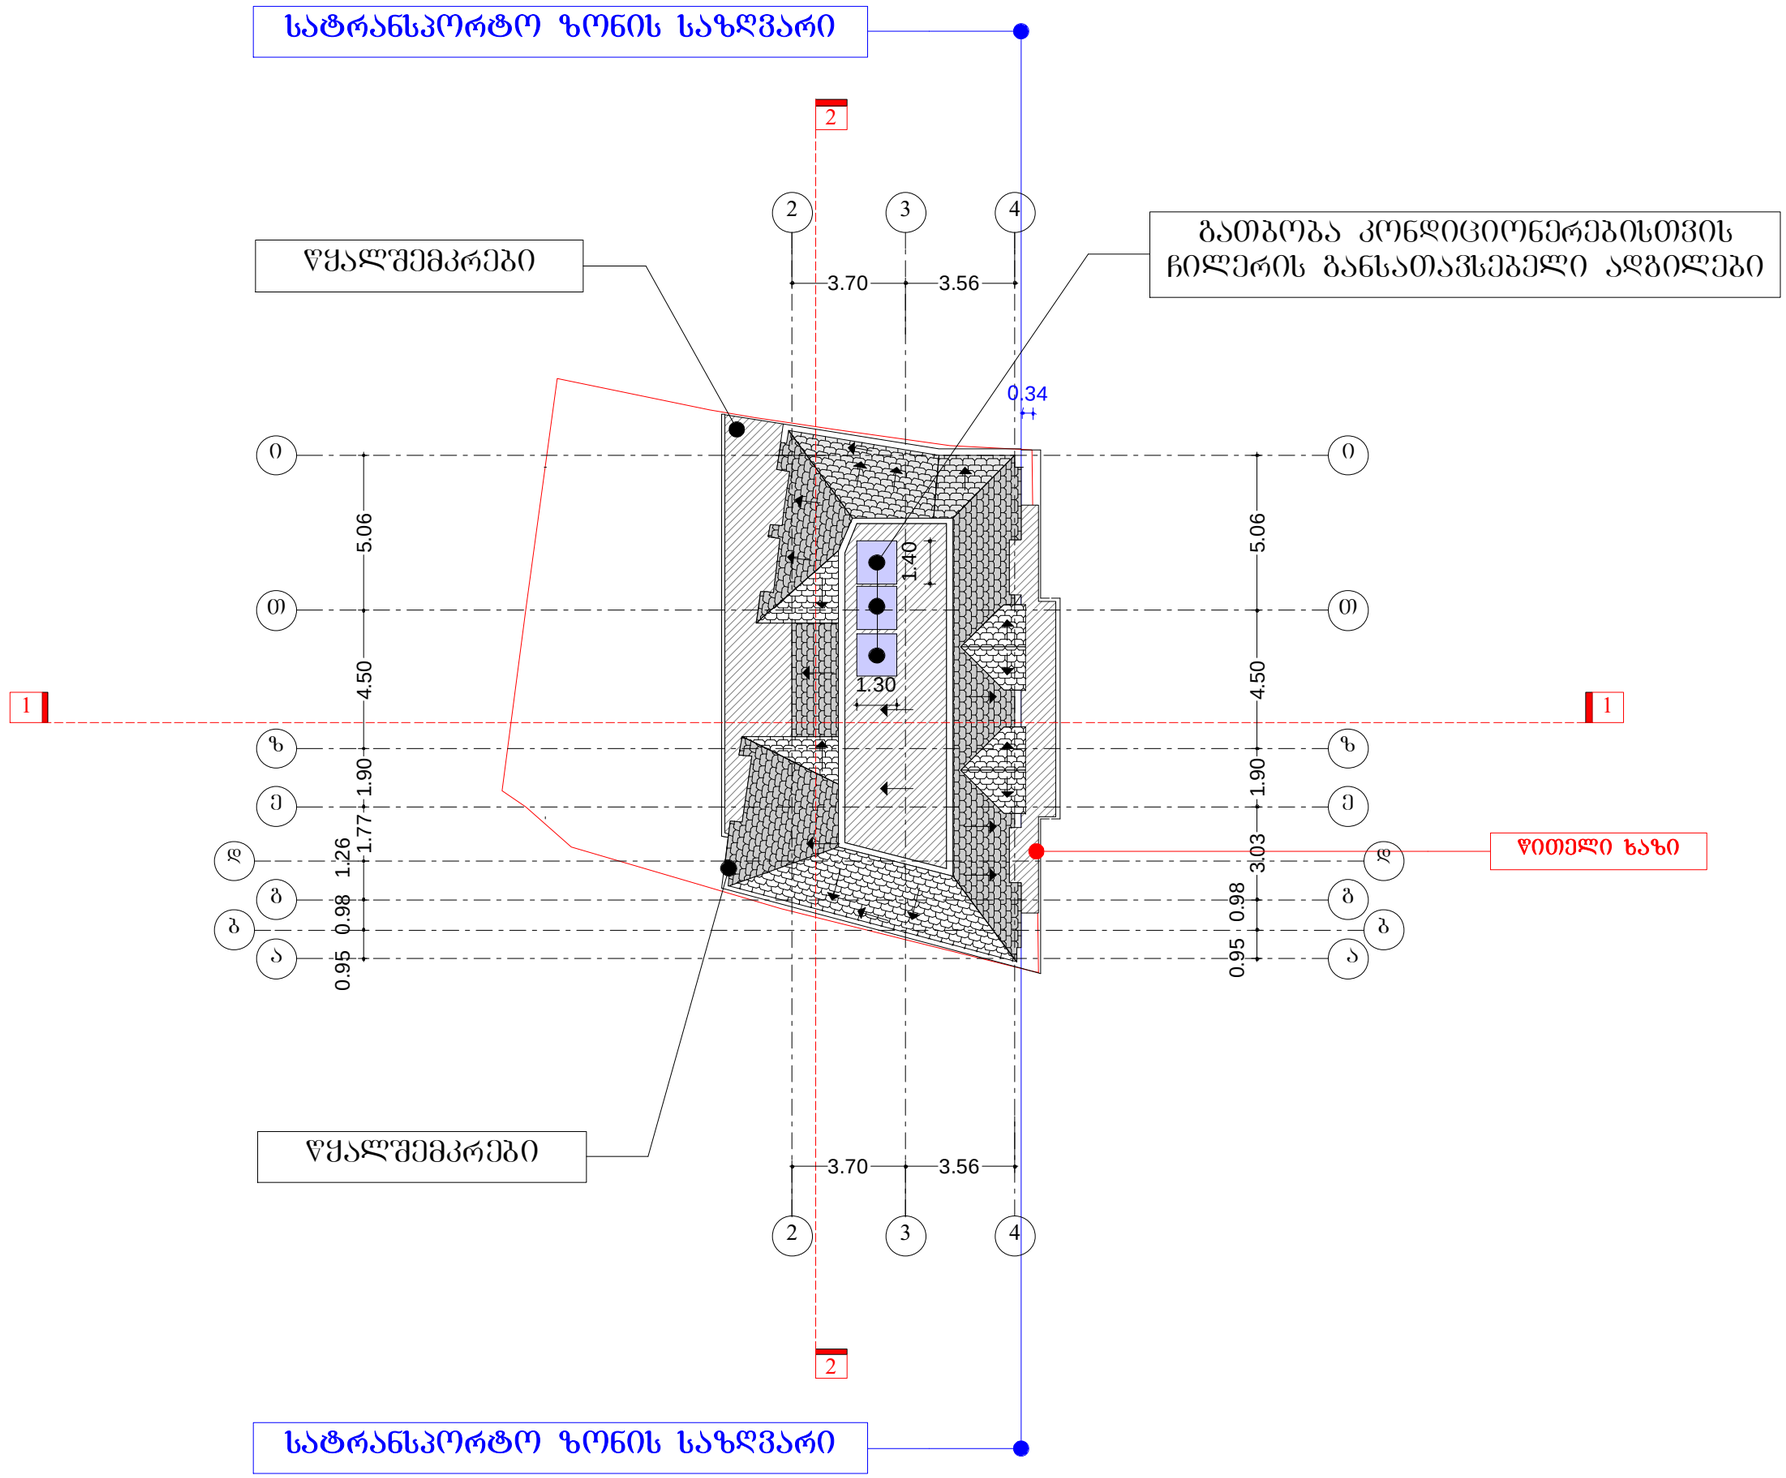

N

ტექ - ეკონომიკური მაჩვენებლები

შენიშვნები NOTES

დამკვეთი CLIENT	შ.პ.ს." მ-5 "	
პროექტი PROJECT	მრავალფუნქციური შენობა	
მისამართი ADDRESS	ქ.თბილისი, კუჩა ნინოწმინდელი №12	
	გვარი	ხელმოწერა
დირექტორი	პ.მორგოშილაძე	
პროექტის ავტორი	პ.მორგოშილაძე	
დამფუძნ.	თ.ინასარიძე	

THE DESIGN STUDIO

არქიტექტურული ნაწილი

მასშტაბი SCALE	თარიღი DATE OF ISSUE
1:200	ნახაზი DRVG.
	სახერავის გეგმა
სტადია STAGE	ფურც. PAGES / სულ ALL