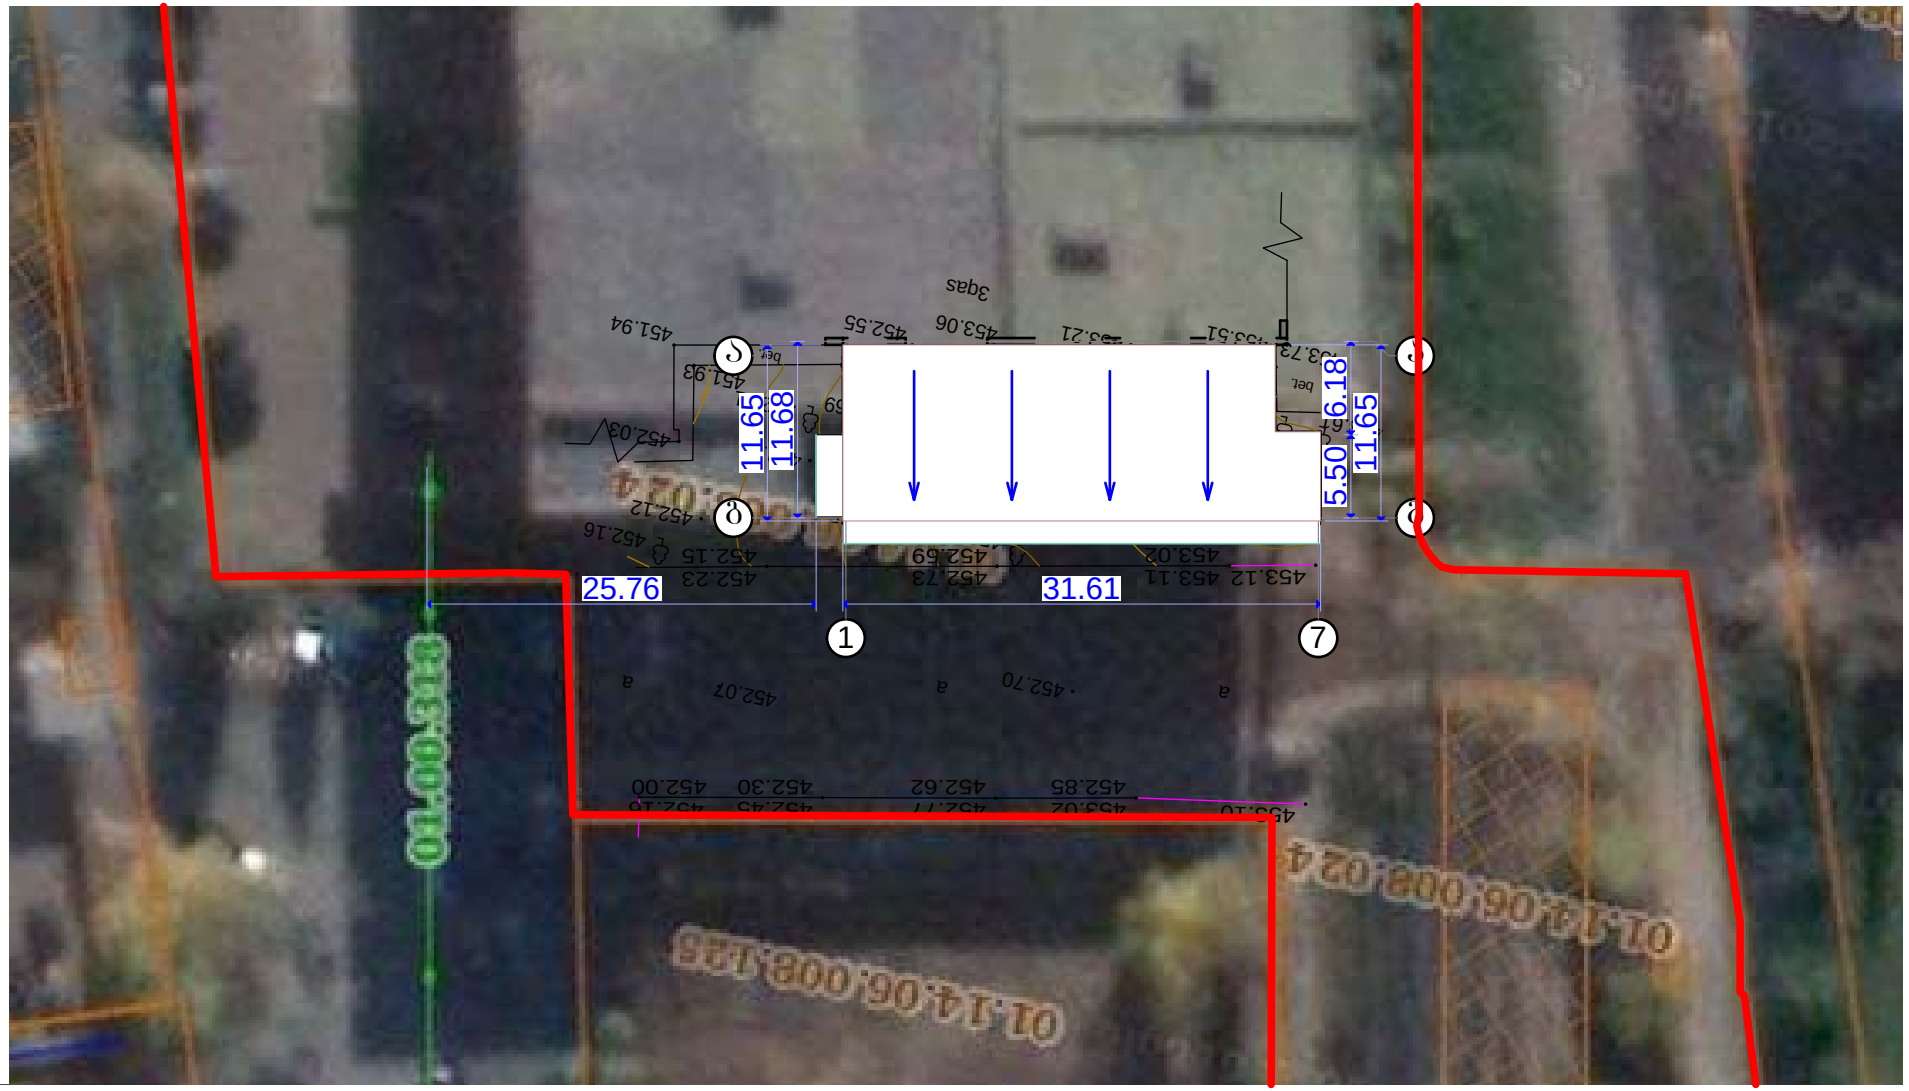

პირობითი აღნიშვნები

WGS 84-ის კოორდინატთა სისტემის UTM პროექცია, სიმაღლური ნიშნულები პირობითია

ძს	საცხოვრებელი შენობა
ძა	არასაცხოვრებელი შენობა
	ფარდული
სათბური	სათბური
დანგრეული	დანგრეული შენობა
	რეზერვუარი (ცისტ. ცისტ.)
	ბორდიური
ა	ასფალტის გზა
	არააფალტირებული გზა
	რკინიგზა
	წყლის კონტური
	მშრალი ხევი
	მთავარი იზოჰიფსი
221	იზოჰიფსი სიმაღლით
	ბეტონის ღობე
	ლითონის ღობე
	ხის ღობე
	მავთულბადის ღობე
	ნაგარი მიწა
	საყრდენი კედელი
	კონტურული ხაზი
	ხვების მწკრივი
	ცოცხალი ღობე
	მიწის ნაკვეთის საზღვარი
ტრ.	ტრანსფორმატორი, ელ. ქსელსადგური
	ელექტრო ფარმა, ბოძი
	განათების ელ. ბოძი
	ონკანი,სათვალთვალო ჭა
	ბენზინგასამართი სადგური

შპს არქინდუსტრია
ს/კ 406072930
დირექტორი:
გიორგი მაღრაძე
მის: ქ. თბილისი,
შარტავას 14
ტელ: 599 47 18 86

ფუნქცია: მრავალფუნქციური შენობა	მის: ქ. თბილისი, უნივერსიტეტის ქ. №2 (ნაკვეთი 08/024)			გენგეგმა
არქიტექტორი	გიორგი მაღრაძე			
ტოპოგრაფი	ვახო ლომიძე			
დამკვეთი	გურამ გოგოლაძე			
სტადია: რეკონსტრუქცია-მიშენების არქიტექტურული პროექტი	ნახაზი	ფორმატი	მასშტაბი	დაკვეთა №————
		A4	1:500	15 აპრილი 2014