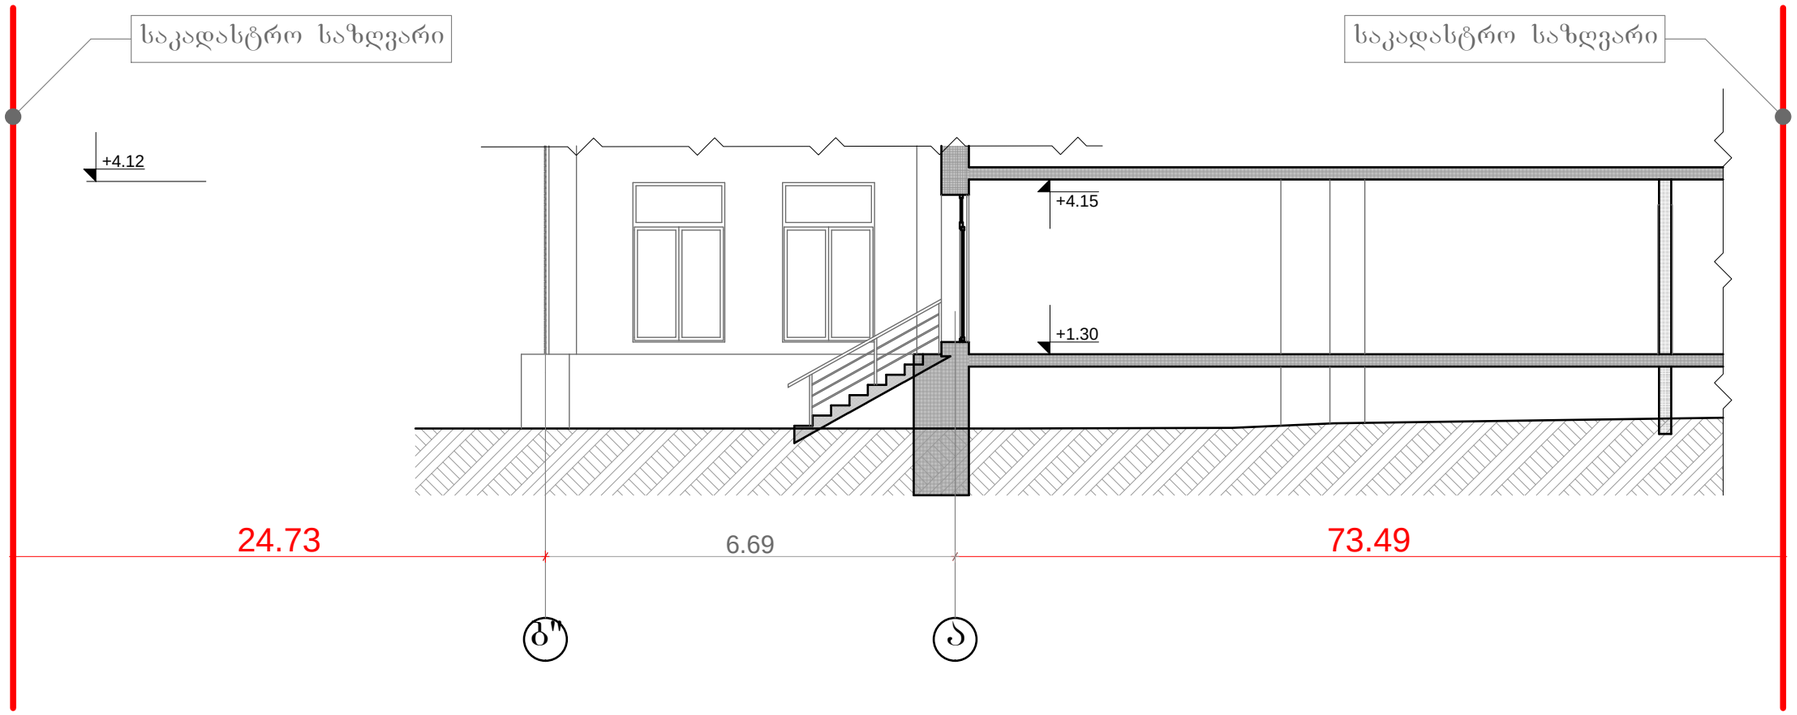

არსებული ჭრილი ჭრ. 01 1:100

შპს არქინდუსტრია ს/კ 406072930 დირექტორი: გიორგი მაღრაძე მის: ქ. თბილისი, შარტავას 14 ტელ: 599 47 18 86	ფუნქცია: მრავალფუნქციური შენობა	მის: ქ. თბილისი, უნივერსიტეტის ქ. №2 (ნაკვეთი 08/024)			ჭრილი 01 არსებული
	არქიტექტორი	გიორგი მაღრაძე			
	დამკვეთი	გურამ გოგოლაძე			
	სტადია: რეკონსტრუქცია-მიშენების არქიტექტურული პროექტი	ნახაზი	ფორმატი	მასშტაბი	დაკვეთა №————
			A3	1:100	15 აპრილი 2014

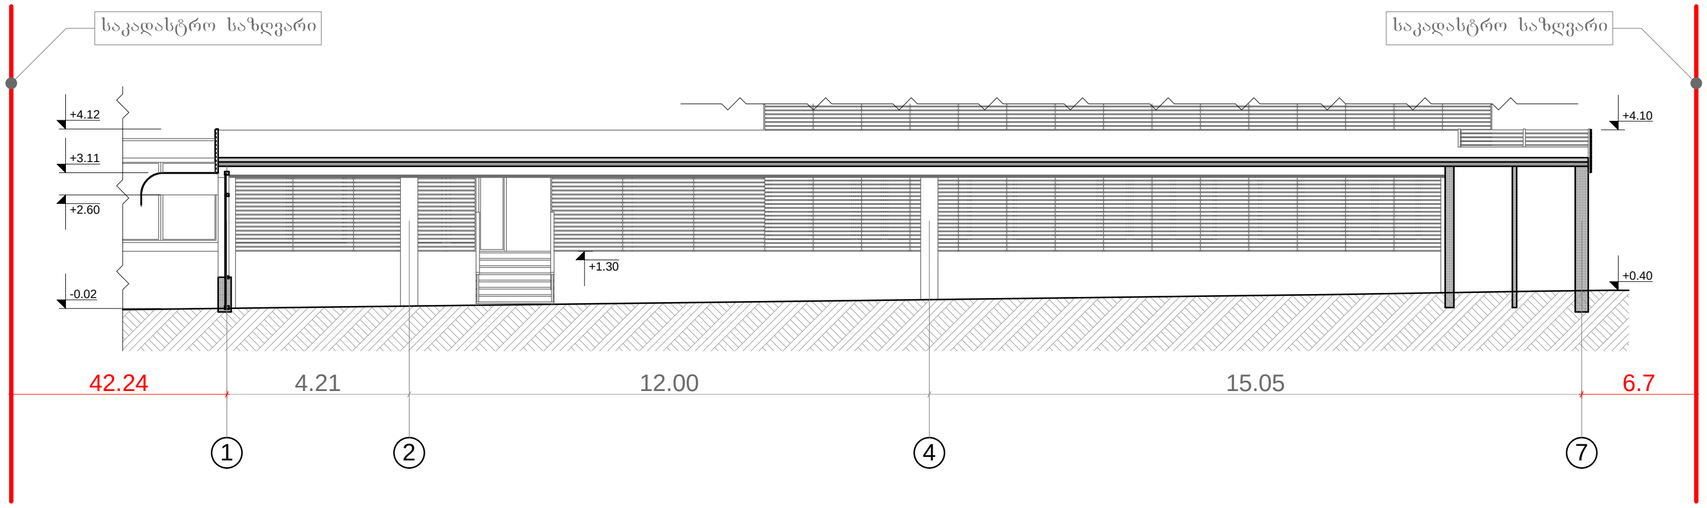

საპროექტო ჭრილი 02 ჭრ. 02 1:100

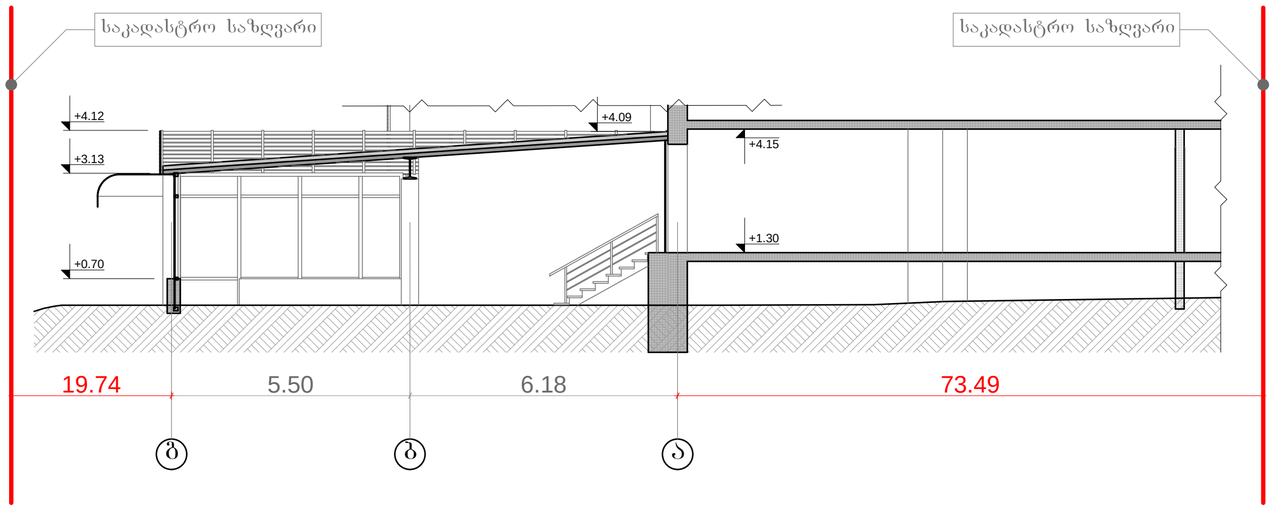

საპროექტო ჭრილი 01 ჭრ. 01 1:100

შპს არქინდუსტრია ს/კ 406072930 დირექტორი: გიორგი მაღრაძე მის: ქ. თბილისი, შარტავას 14 ტელ: 599 47 18 86	ფუნქცია: მრავალფუნქციური შენობა	მის: ქ. თბილისი, უნივერსიტეტის ქ. №2 (ნაკვეთი 08/024)			ჭრილები საპროექტო
	არქიტექტორი	გიორგი მაღრაძე			
	დამკვეთი	გურამ გოგოლაძე			
	სტადია: რეკონსტრუქცია-მიშენების არქიტექტურული პროექტი	ნახაზი	ფორმატი	მასშტაბი	დაკვეთა №————
			A2	1:100	15 აპრილი 2014