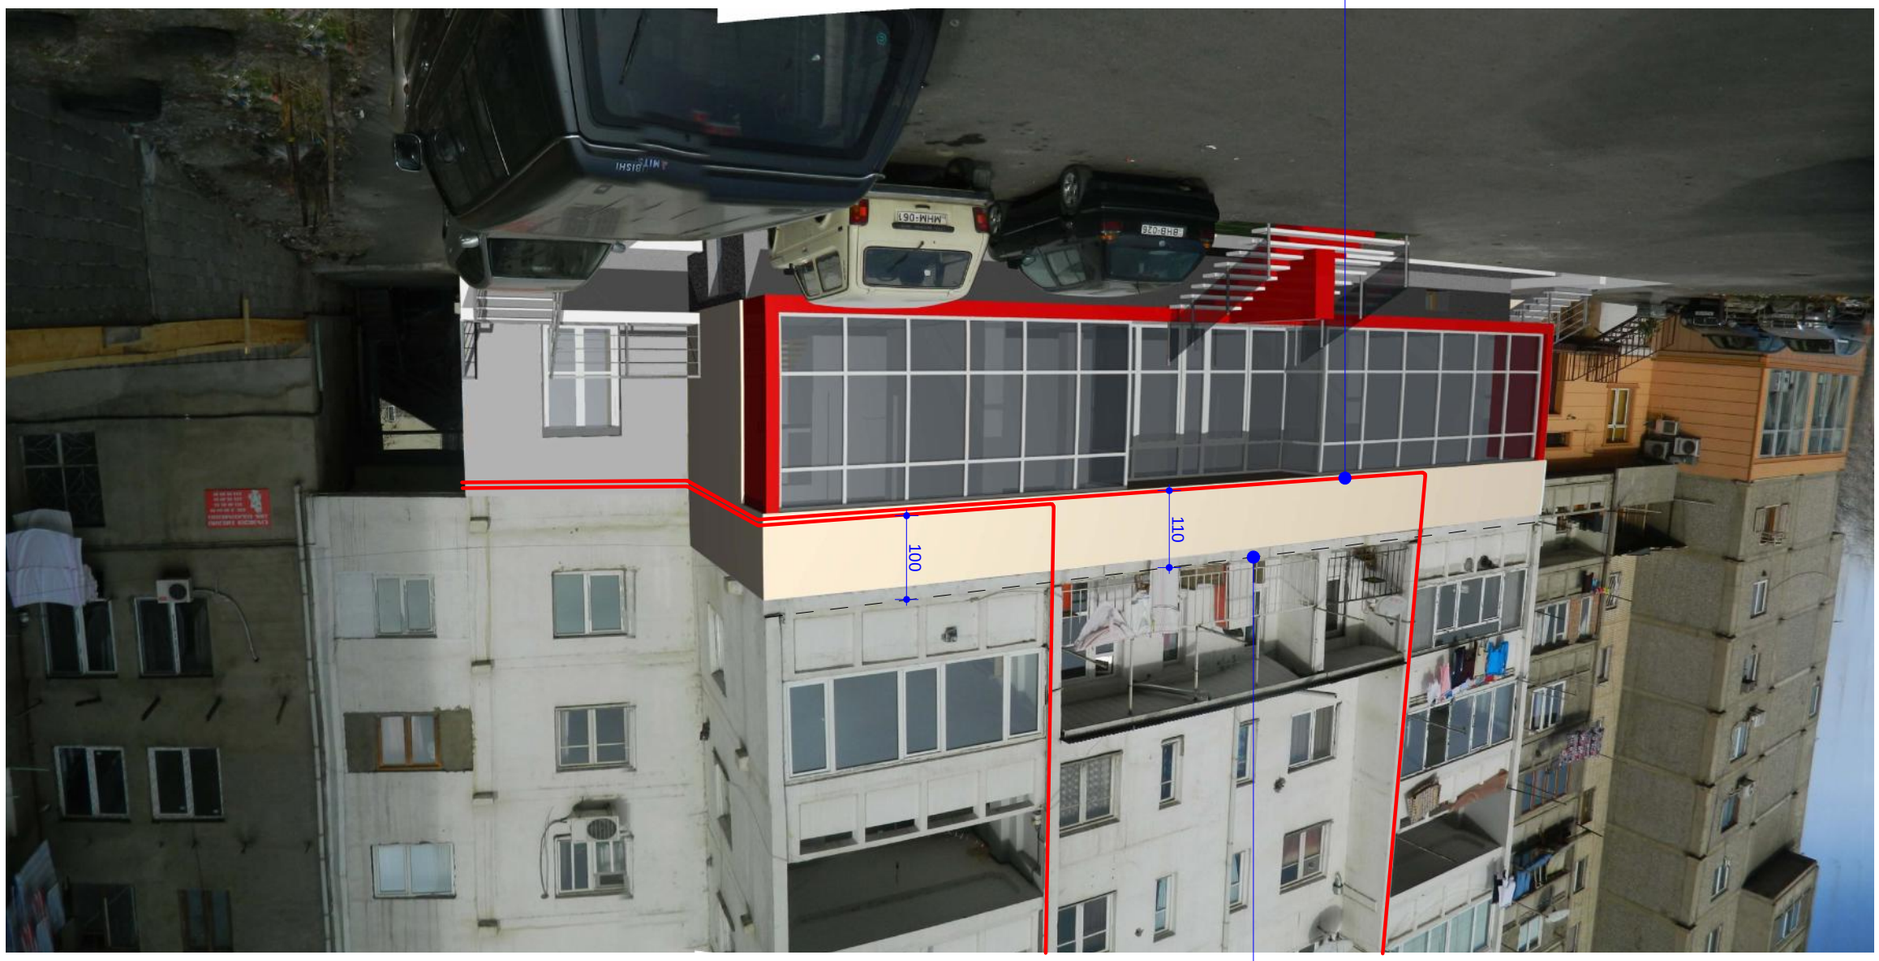

ბაზის ფოტო

ობიექტის ფოტო

ფურცლების რაოდენობა	3
PAPER SIZE	A - 3
პროექტის # PROJECT #	

პროექტის დასახელება
ПРОЕКТ

ქ. თბილისი, ვაკის რაიონი, ზ.ანდრონიკაშვილის ქუჩა №6, კ.1 ბ/ბ 01.13.05.0120)
ადგილმდებარეობა
ADDRESS

შემსრულებელი	ზ.ანდრონიკაშვილის ქუჩა №6
ტელეფონი	599 30 30 63
ელ. ფოსტა	
ბინის ნომერი	
ავტორი	

სკალა SCALE	1/50
თარიღი DATE OF ISSUE	28/11/2013
ნახაზის DRWG.	

ბინის ფოტოები

სტადია STAGE	ფურცელი PAGES	ყველა ALL
ცვლილების #	-	-

NOTES

ნახაზის აღწერა

არქიტექტორი

ინჟინერ-კონსტრუქტორი

ელექტრული ნაწილის ინჟინერი

სანტექნიკური ნაწილის ინჟინერი

ვენტილაციის ინჟინერი

ავტომატიზაციის ინჟინერი

სამშენებლო ორგანიზაციის ინჟინერი

ხარჯთაღრიცხვა