
თუნუქის ფურგლით გადახურვა

ლითონის კარი შეღებილი ლურჯ ფერად

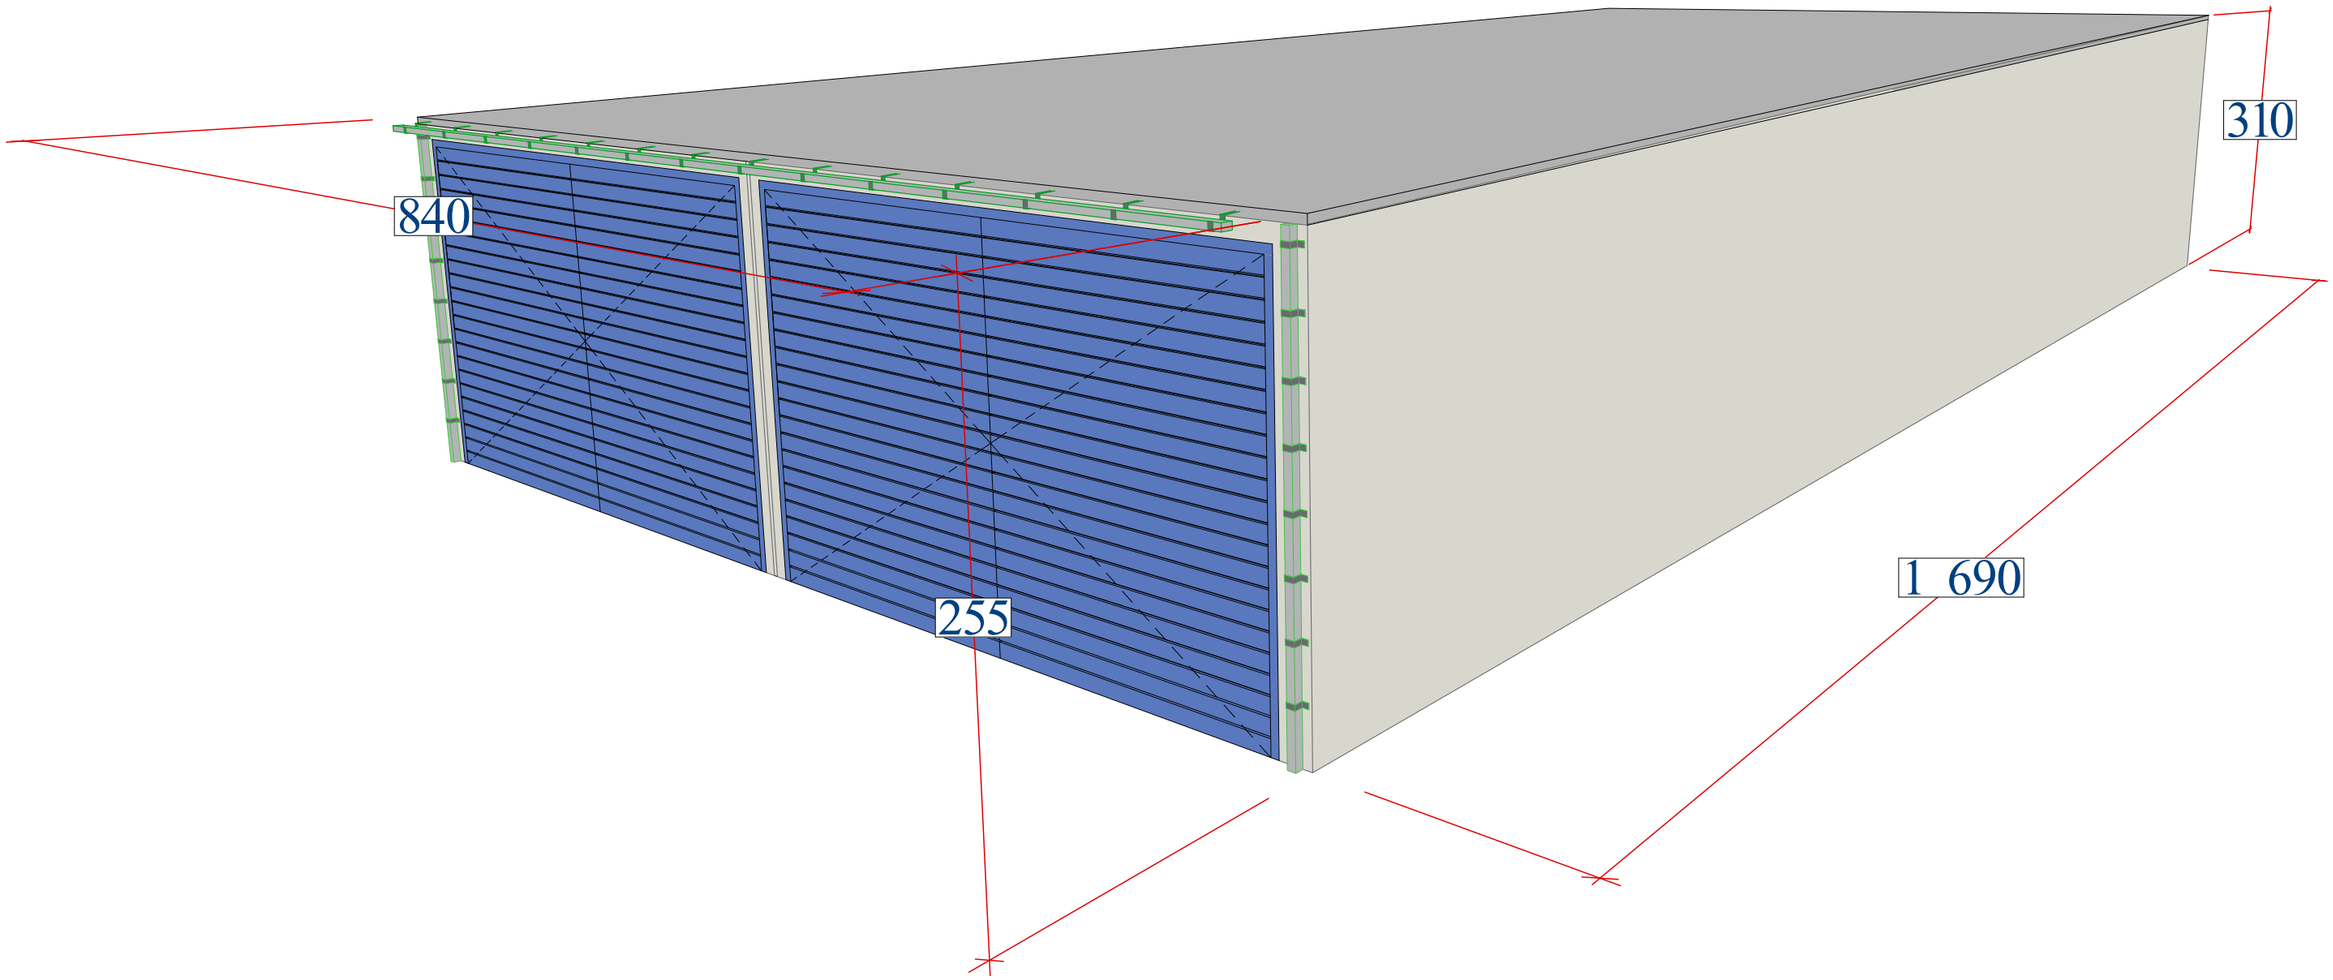

კედელი დაბრიზგული მოყვითალო დეკორატიული ცემენტის ბრიზგით

ღობის მიმდებარე მილი


840
310
255
1 690