
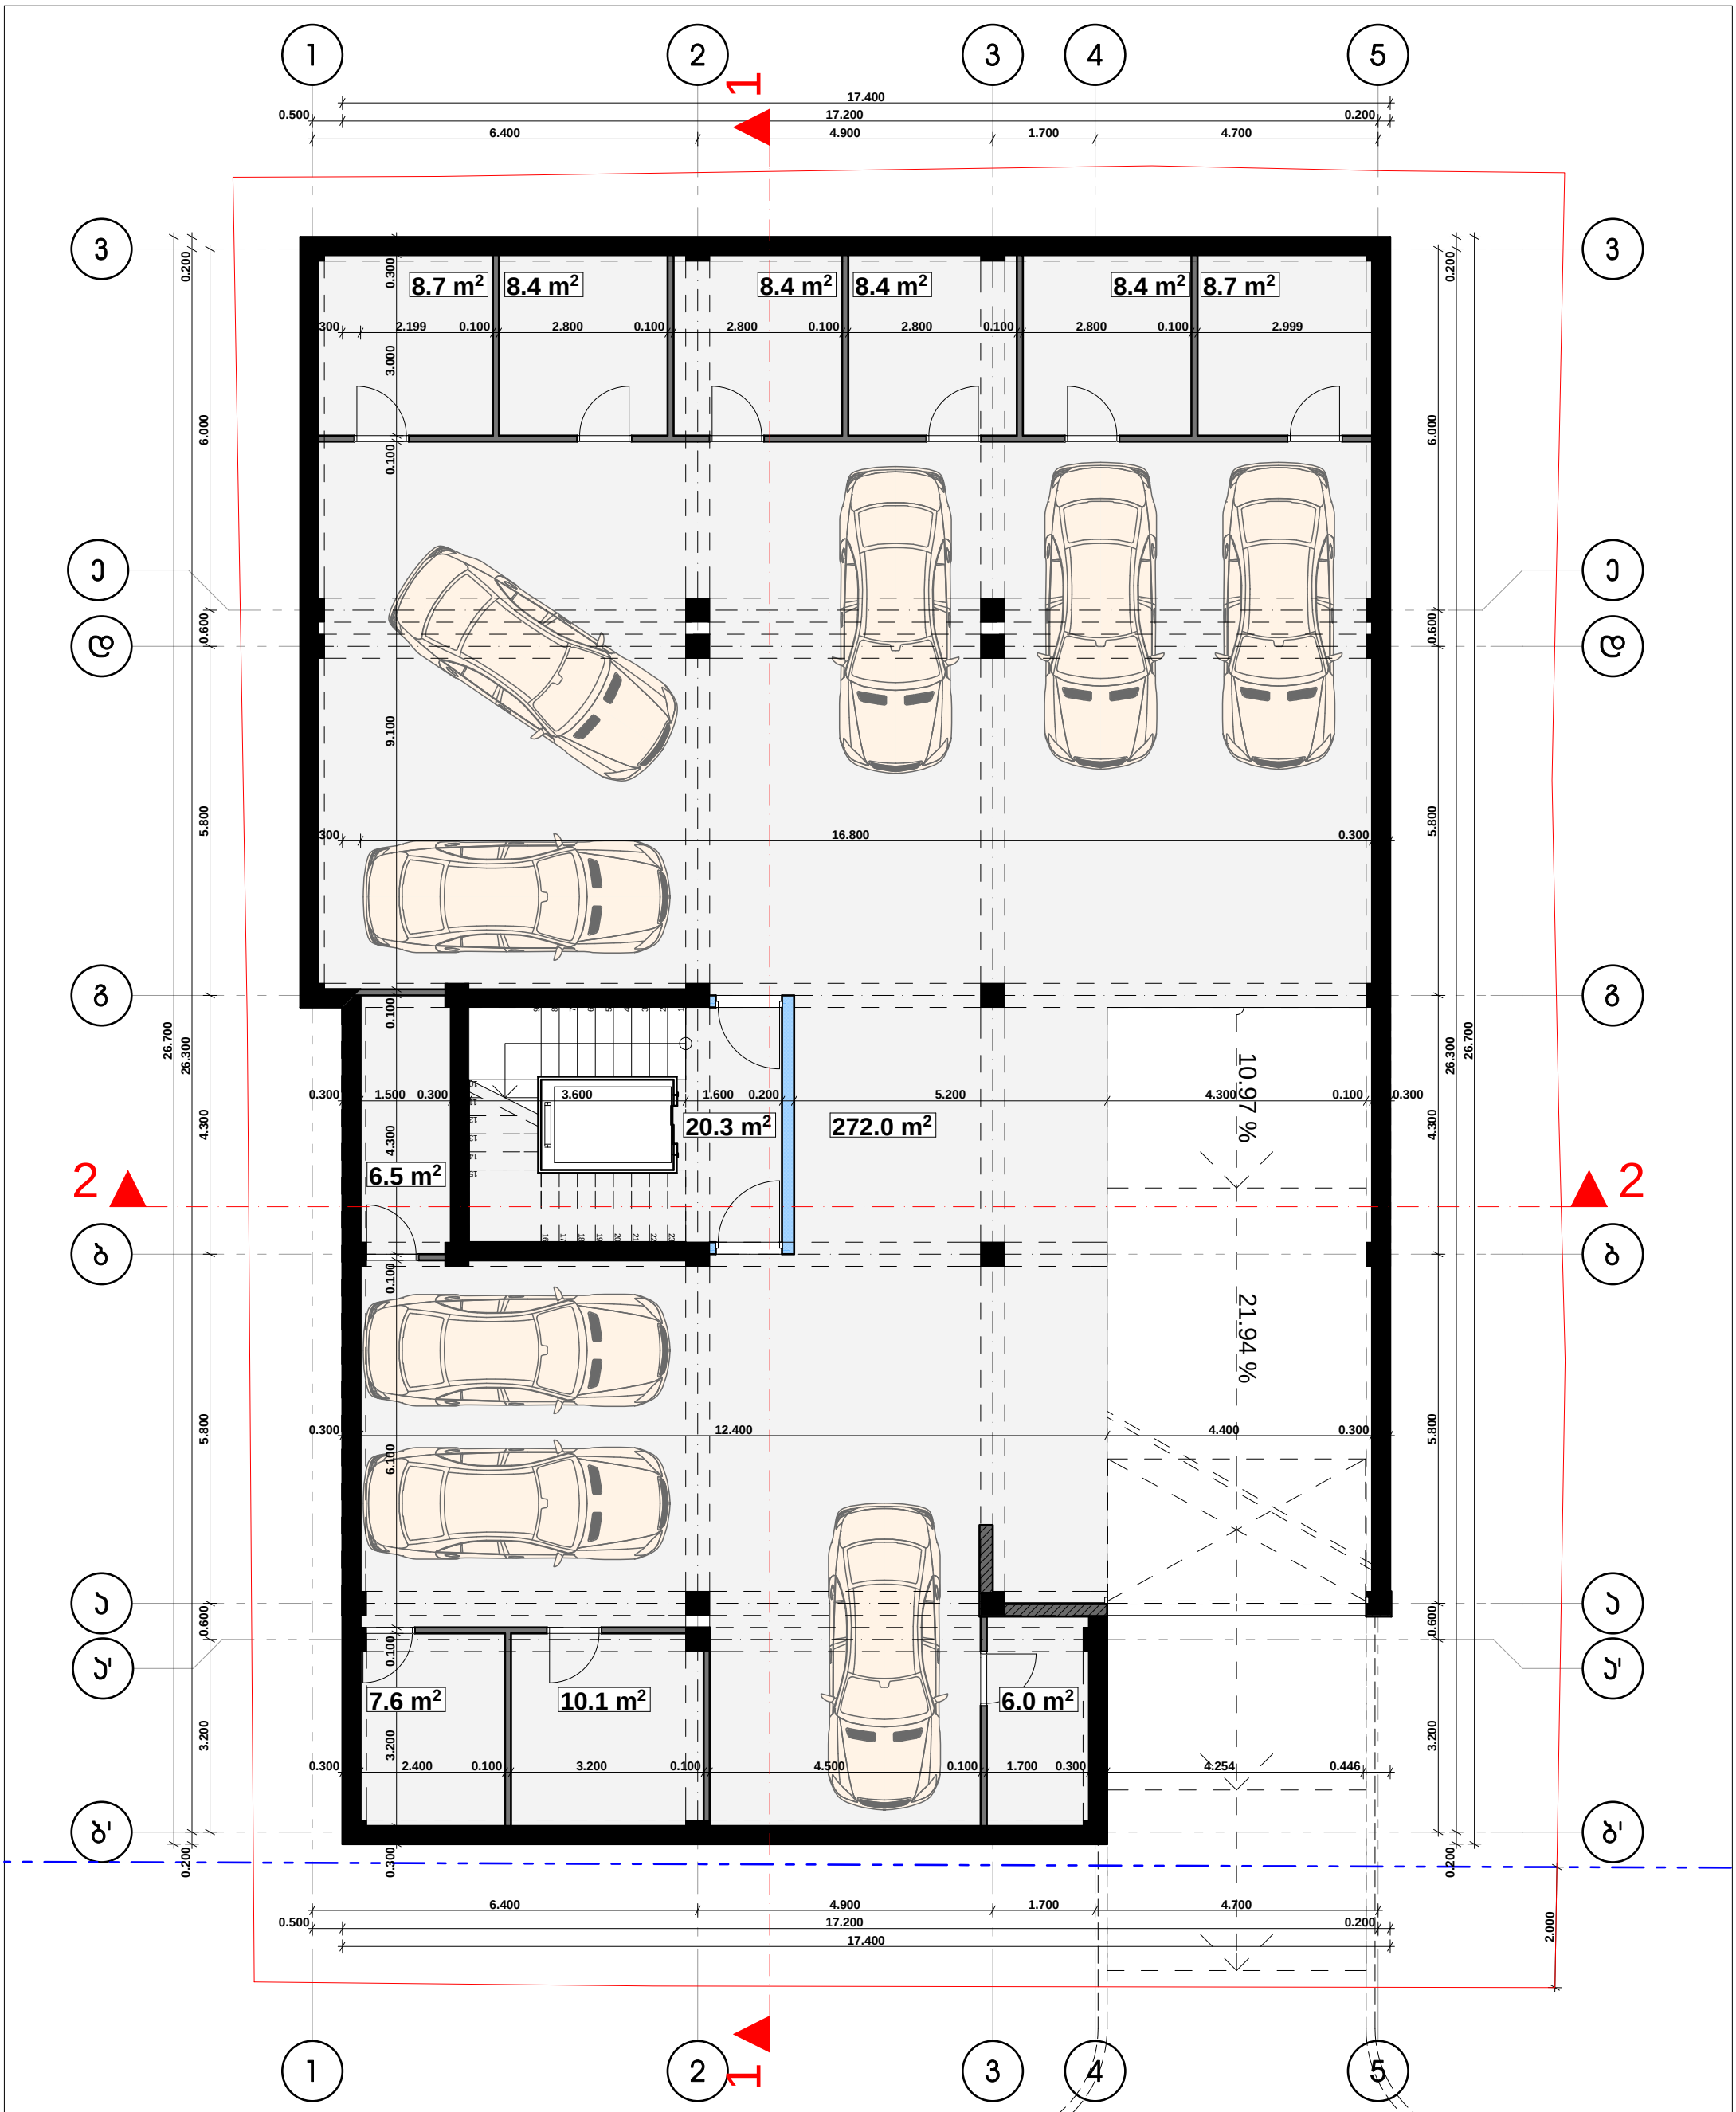




| | | | | | | | |
|---|---|---|---|---|---|---|---|
| | HELIX ARCHITECTURE | დამკვეთი | გოჩა ლაცაბიძე | თანამდებობა | გვარი | ხელმოწერა | მასშტაბი | ნახაზის დასახელება | |
| | | მისამართი | ონიაშვილის ქ. №34 | დირექტორი | ვ. ცომაია | | 1:100 | გეგმა -2.850 ნიშნულზე | |
| | | პროექტის სახელი | დაბალი ინტენსივობის მრავალბინიანი საცხოვრებელი სახლი | მთ. არქიტექტორი | ვ. ცომაია | | სტადია | ფურცლის № | ფურცლები |
| | | | | დაამუშავა | ვ. ცომაია | | მ.პ. | | |
| | | | | კონსტრუქტორი | ა. ცომაია | | | | |

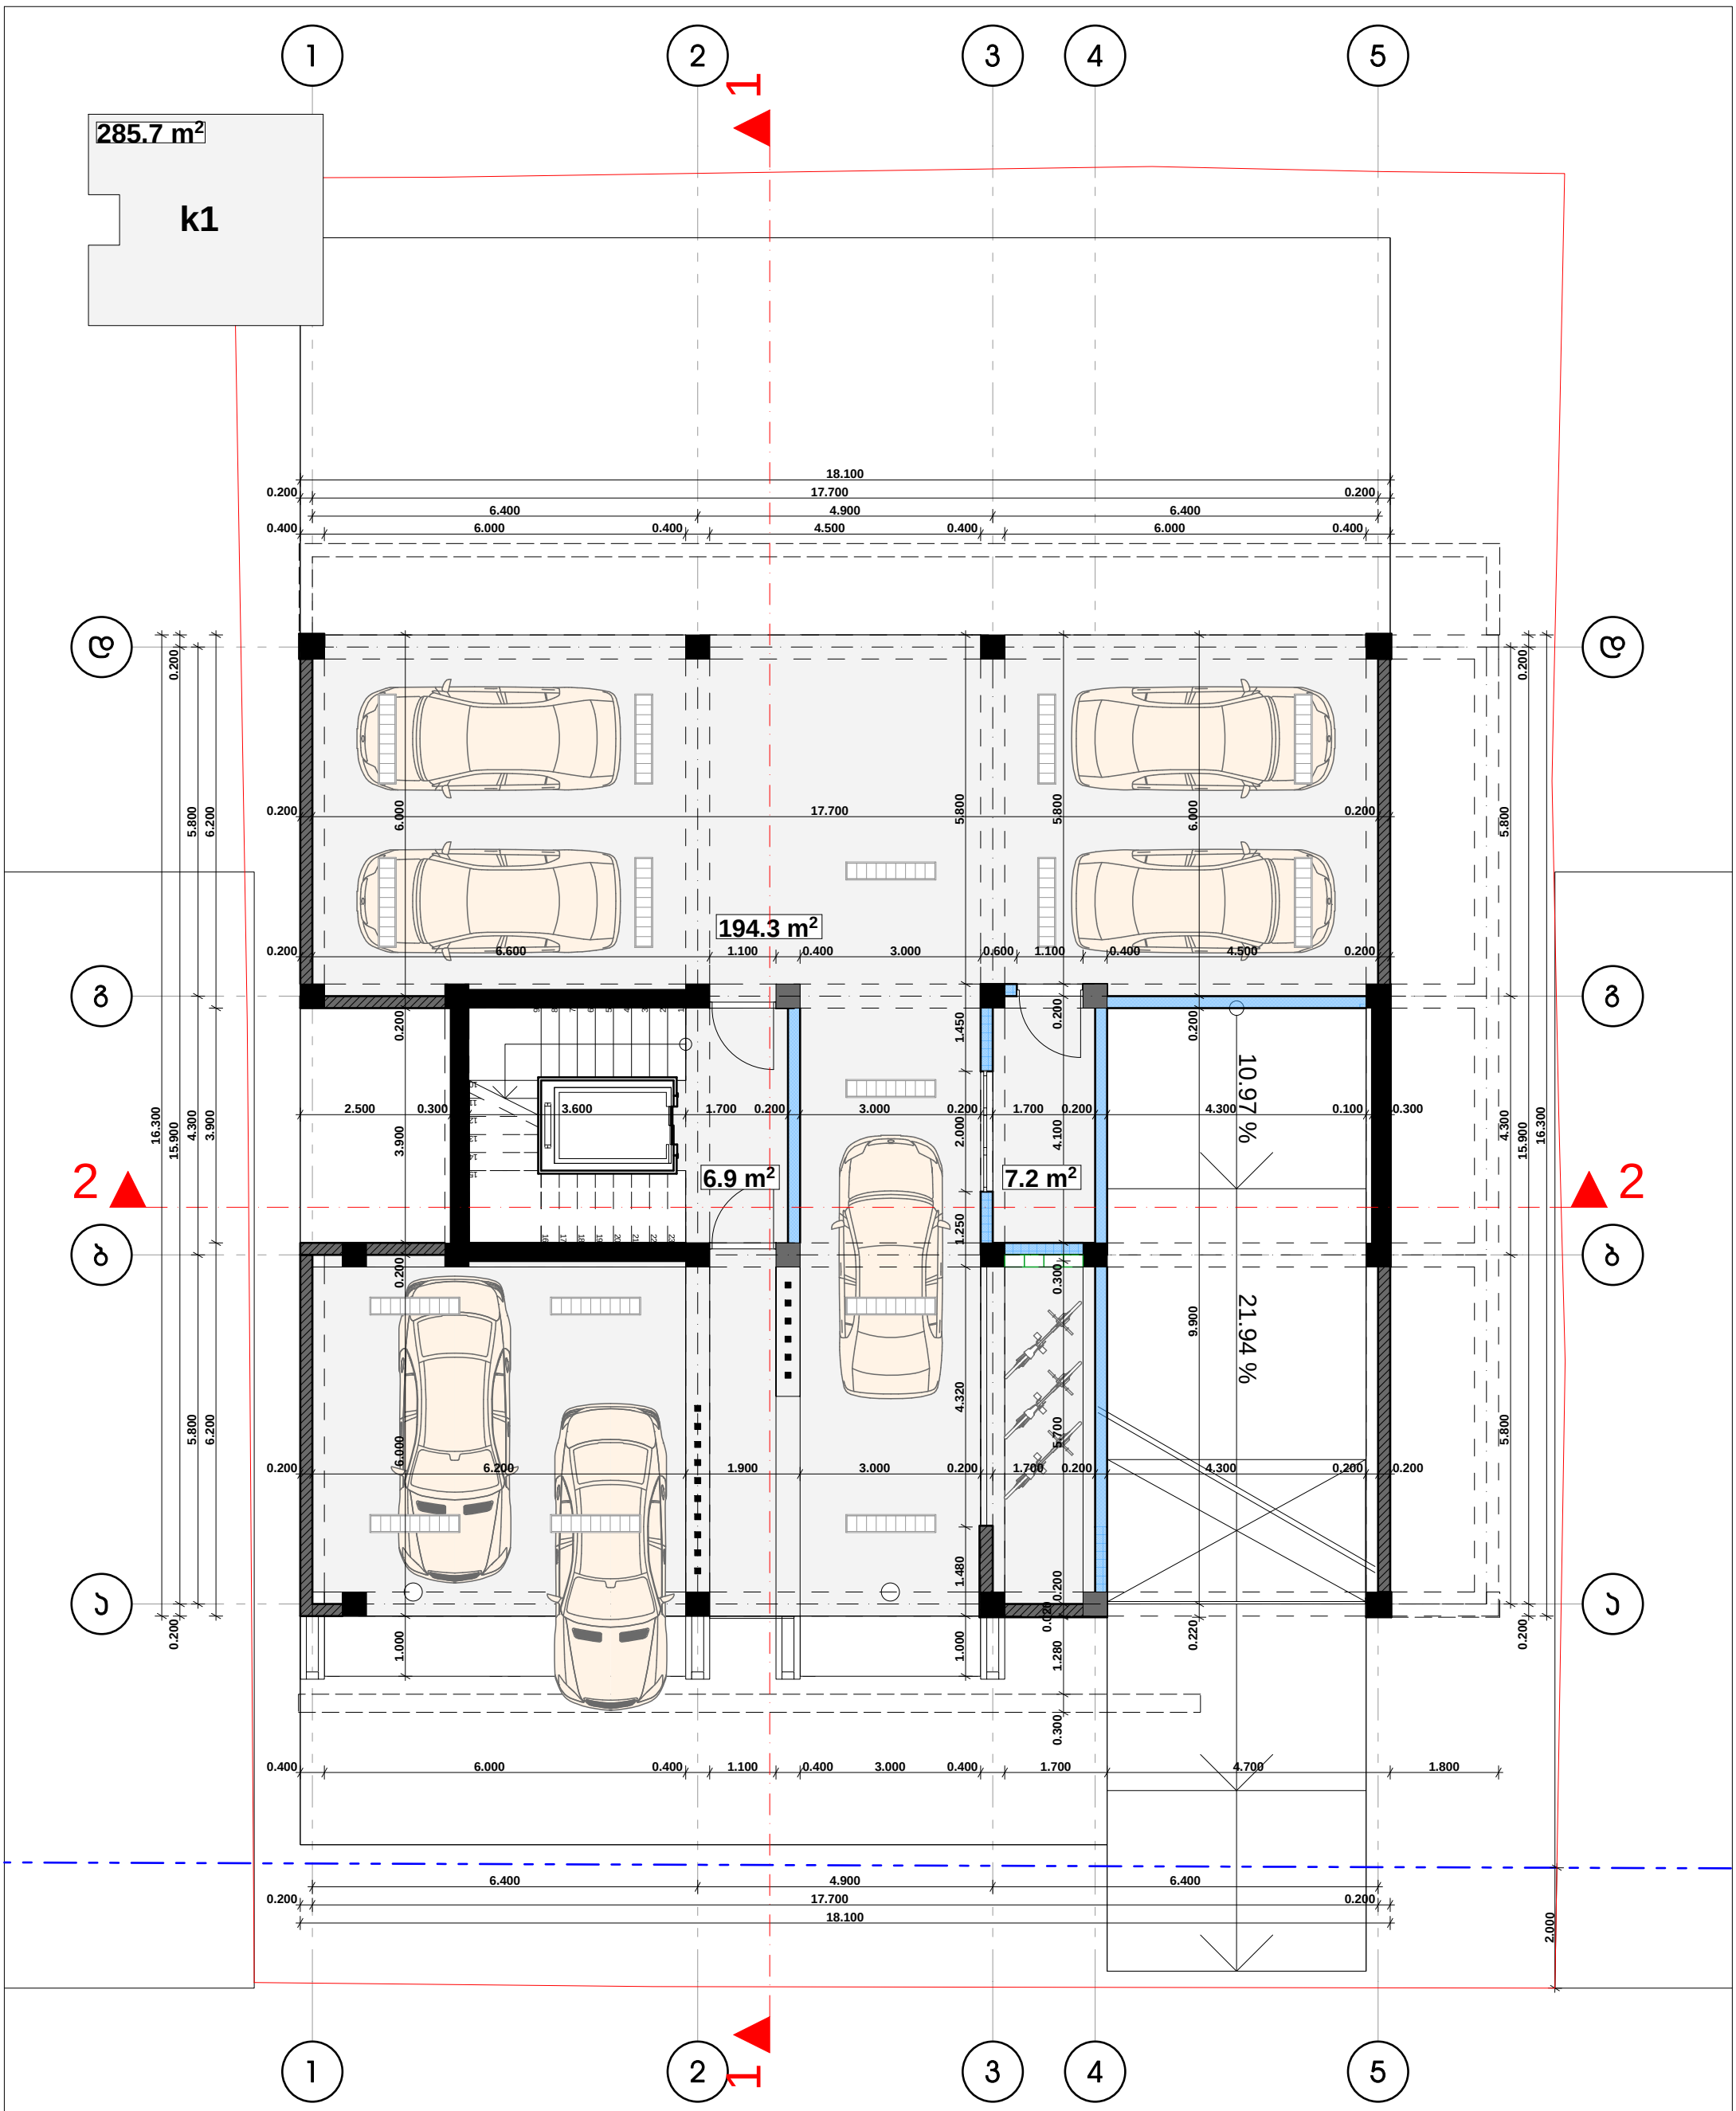


| | |
|---|---|
| დამკვეთი | გოჩა ლაცაბიძე |
| მისამართი | ონიაშვილის ქ. №34 |
| პროექტის სახელი | დაბალი ინტენსივობის მრავალბინიანი საცხოვრებელი სახლი |

| თანამდებობა | გვარი | ხელმოწერა |
|---|---|---|
| დირექტორი | ვ. ცომაია | |
| მთ. არქიტექტორი | ვ. ცომაია | |
| დაამუშავა | ვ. ცომაია | |
| კონსტრუქტორი | ჯ. ცომაია | |


| მასშტაბი | ნახაზის დასახელება | |
|---|---|---|
| 1:100 | გეგმა 0.000 ნიშნულზე | |
| სტადია | ფურცლის № | ფურცლები |
| მ.პ. | | |

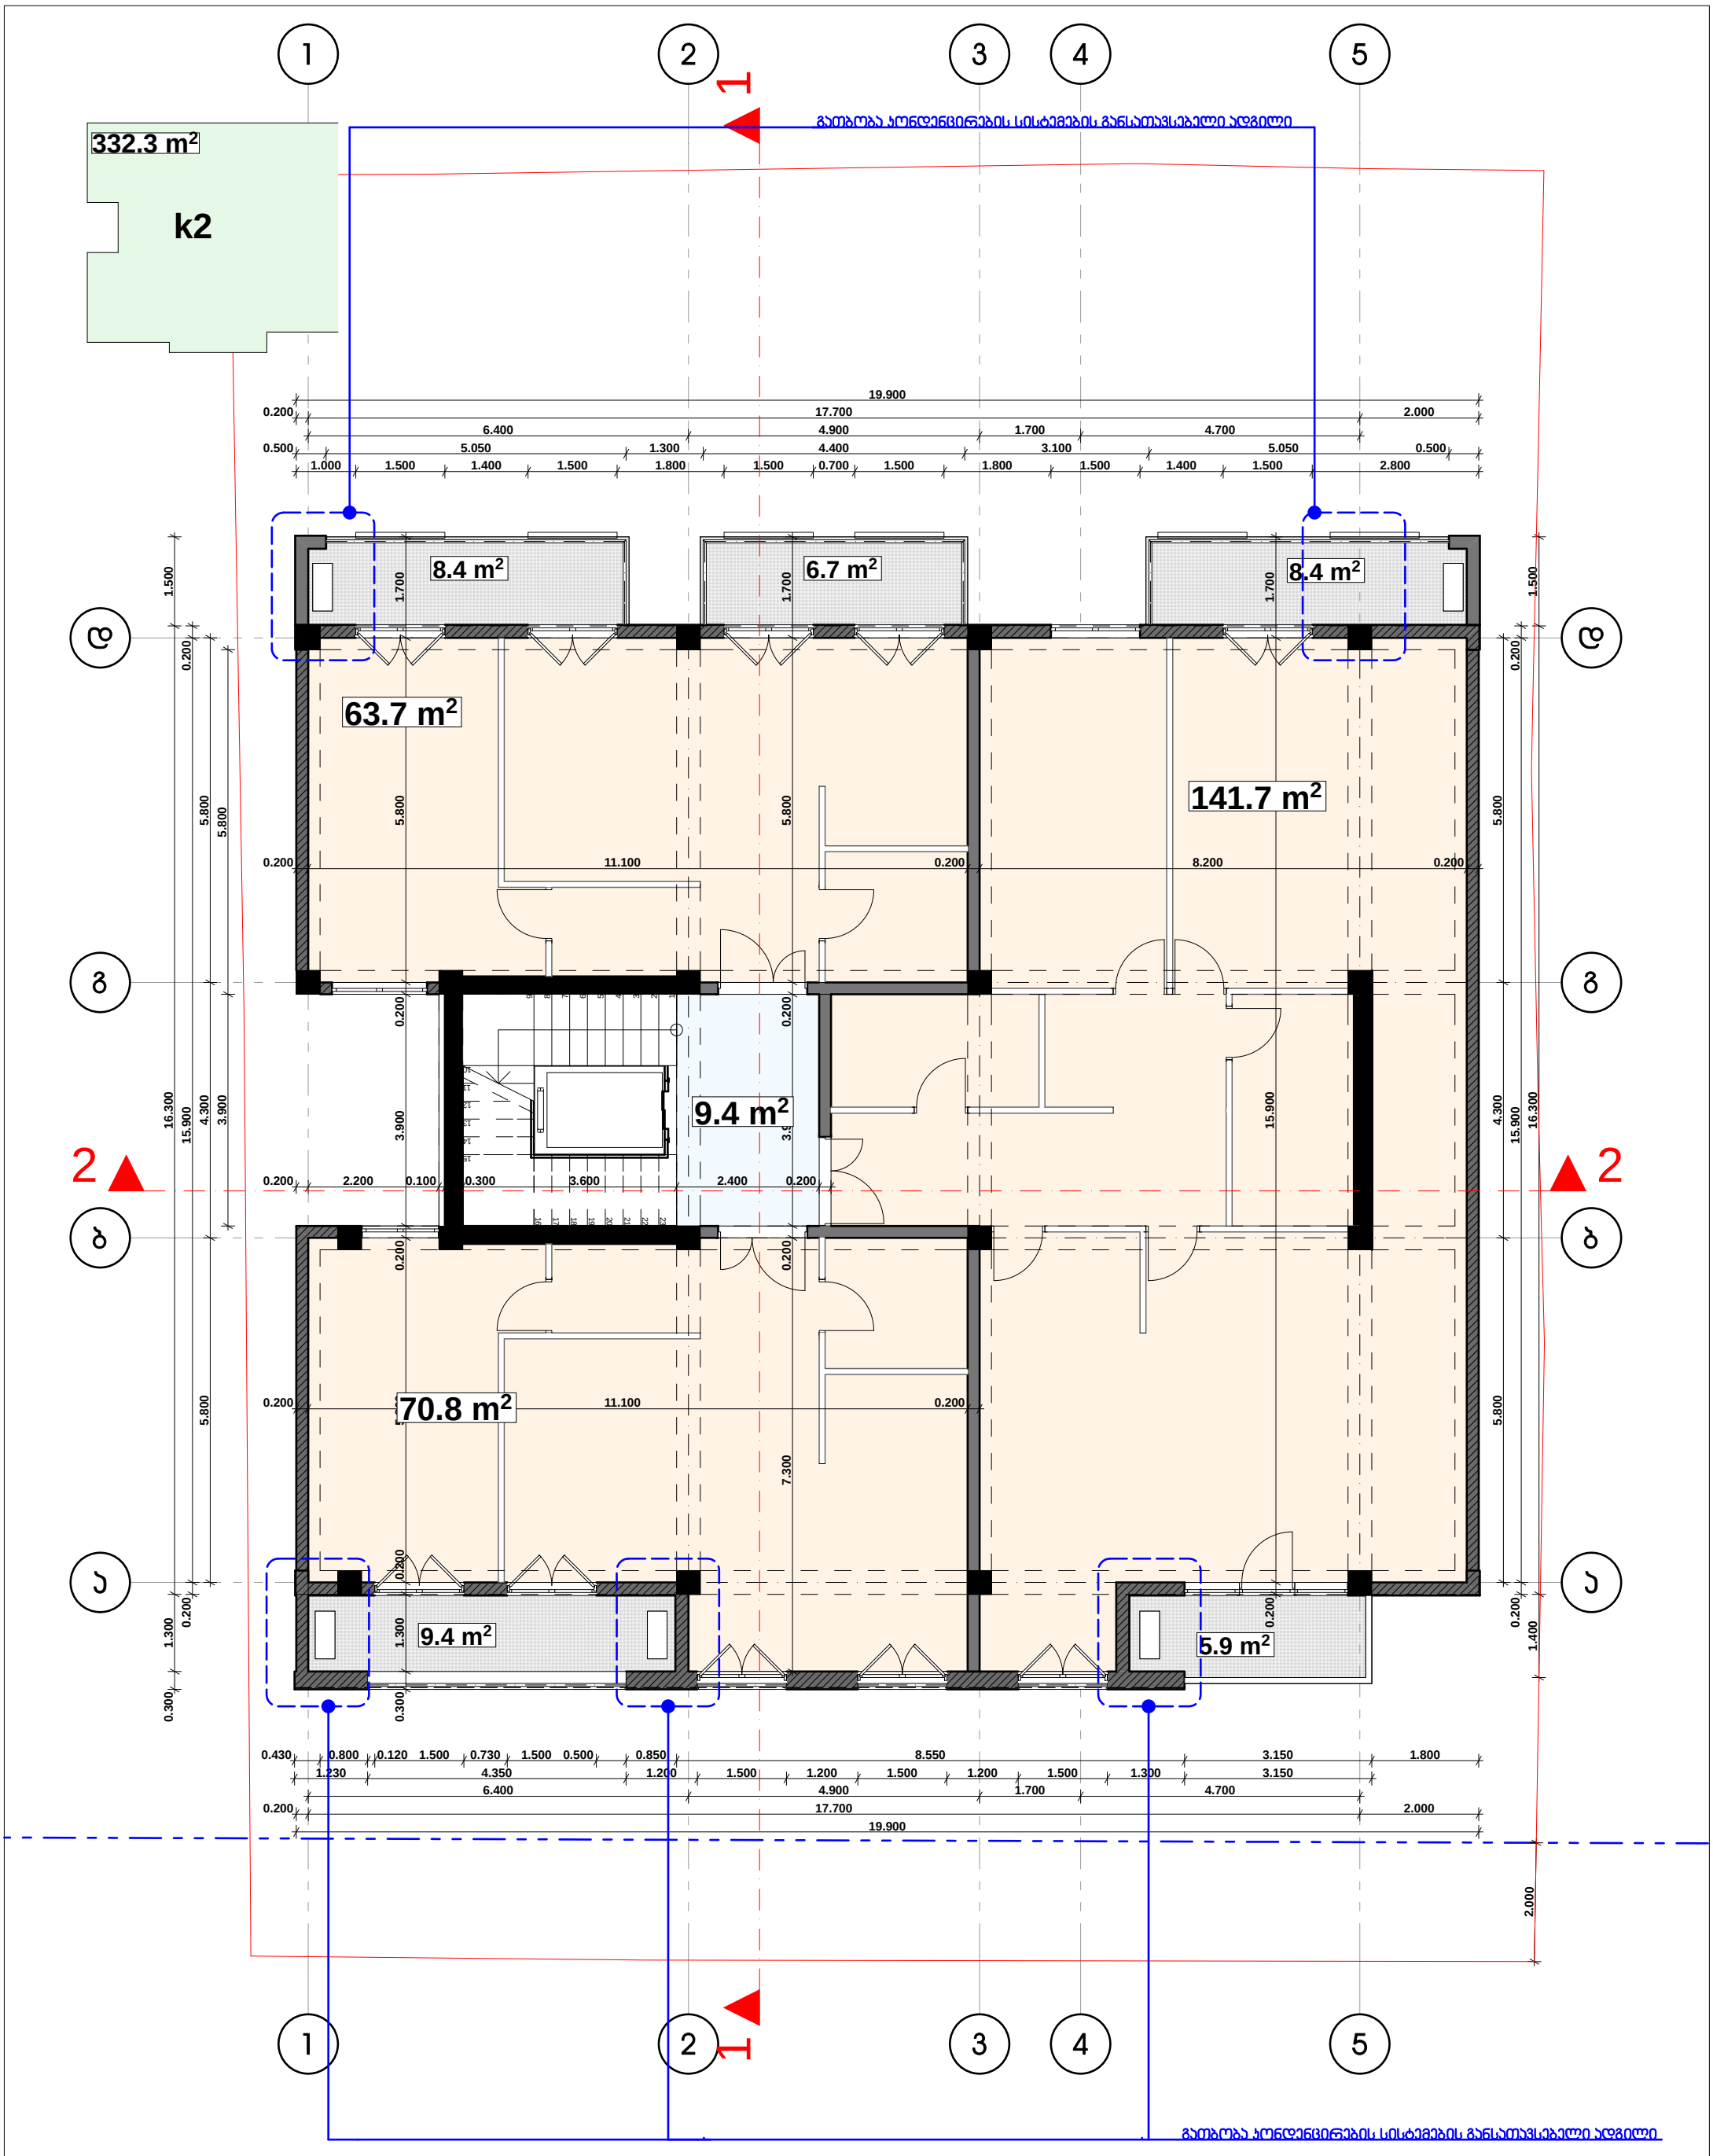



| | |
|---|---|
| დამკვეთი | გოჩა ლაცაბიძე |
| მისამართი | ონიაშვილის ქ. №34 |
| პროექტის სახელი | დაბალი ინტენსივობის მრავალბინიანი საცხოვრებელი სახლი |

| თანამდებობა | გვარი | ხელმოწერა |
|---|---|---|
| დირექტორი | ვ. ცომაია | |
| მთ. არქიტექტორი | ვ. ცომაია | |
| დაამუშავა | ვ. ცომაია | |
| კონსტრუქტორი | ა. ცომაია | |

| მასშტაბი | ნახაზის დასახელება | |
|---|---|---|
| 1:100 | გეგმა +3.300 ნიშნულზე | |
| სტადია | ფურცლის № | ფურცლები |
| მ.პ. | | |

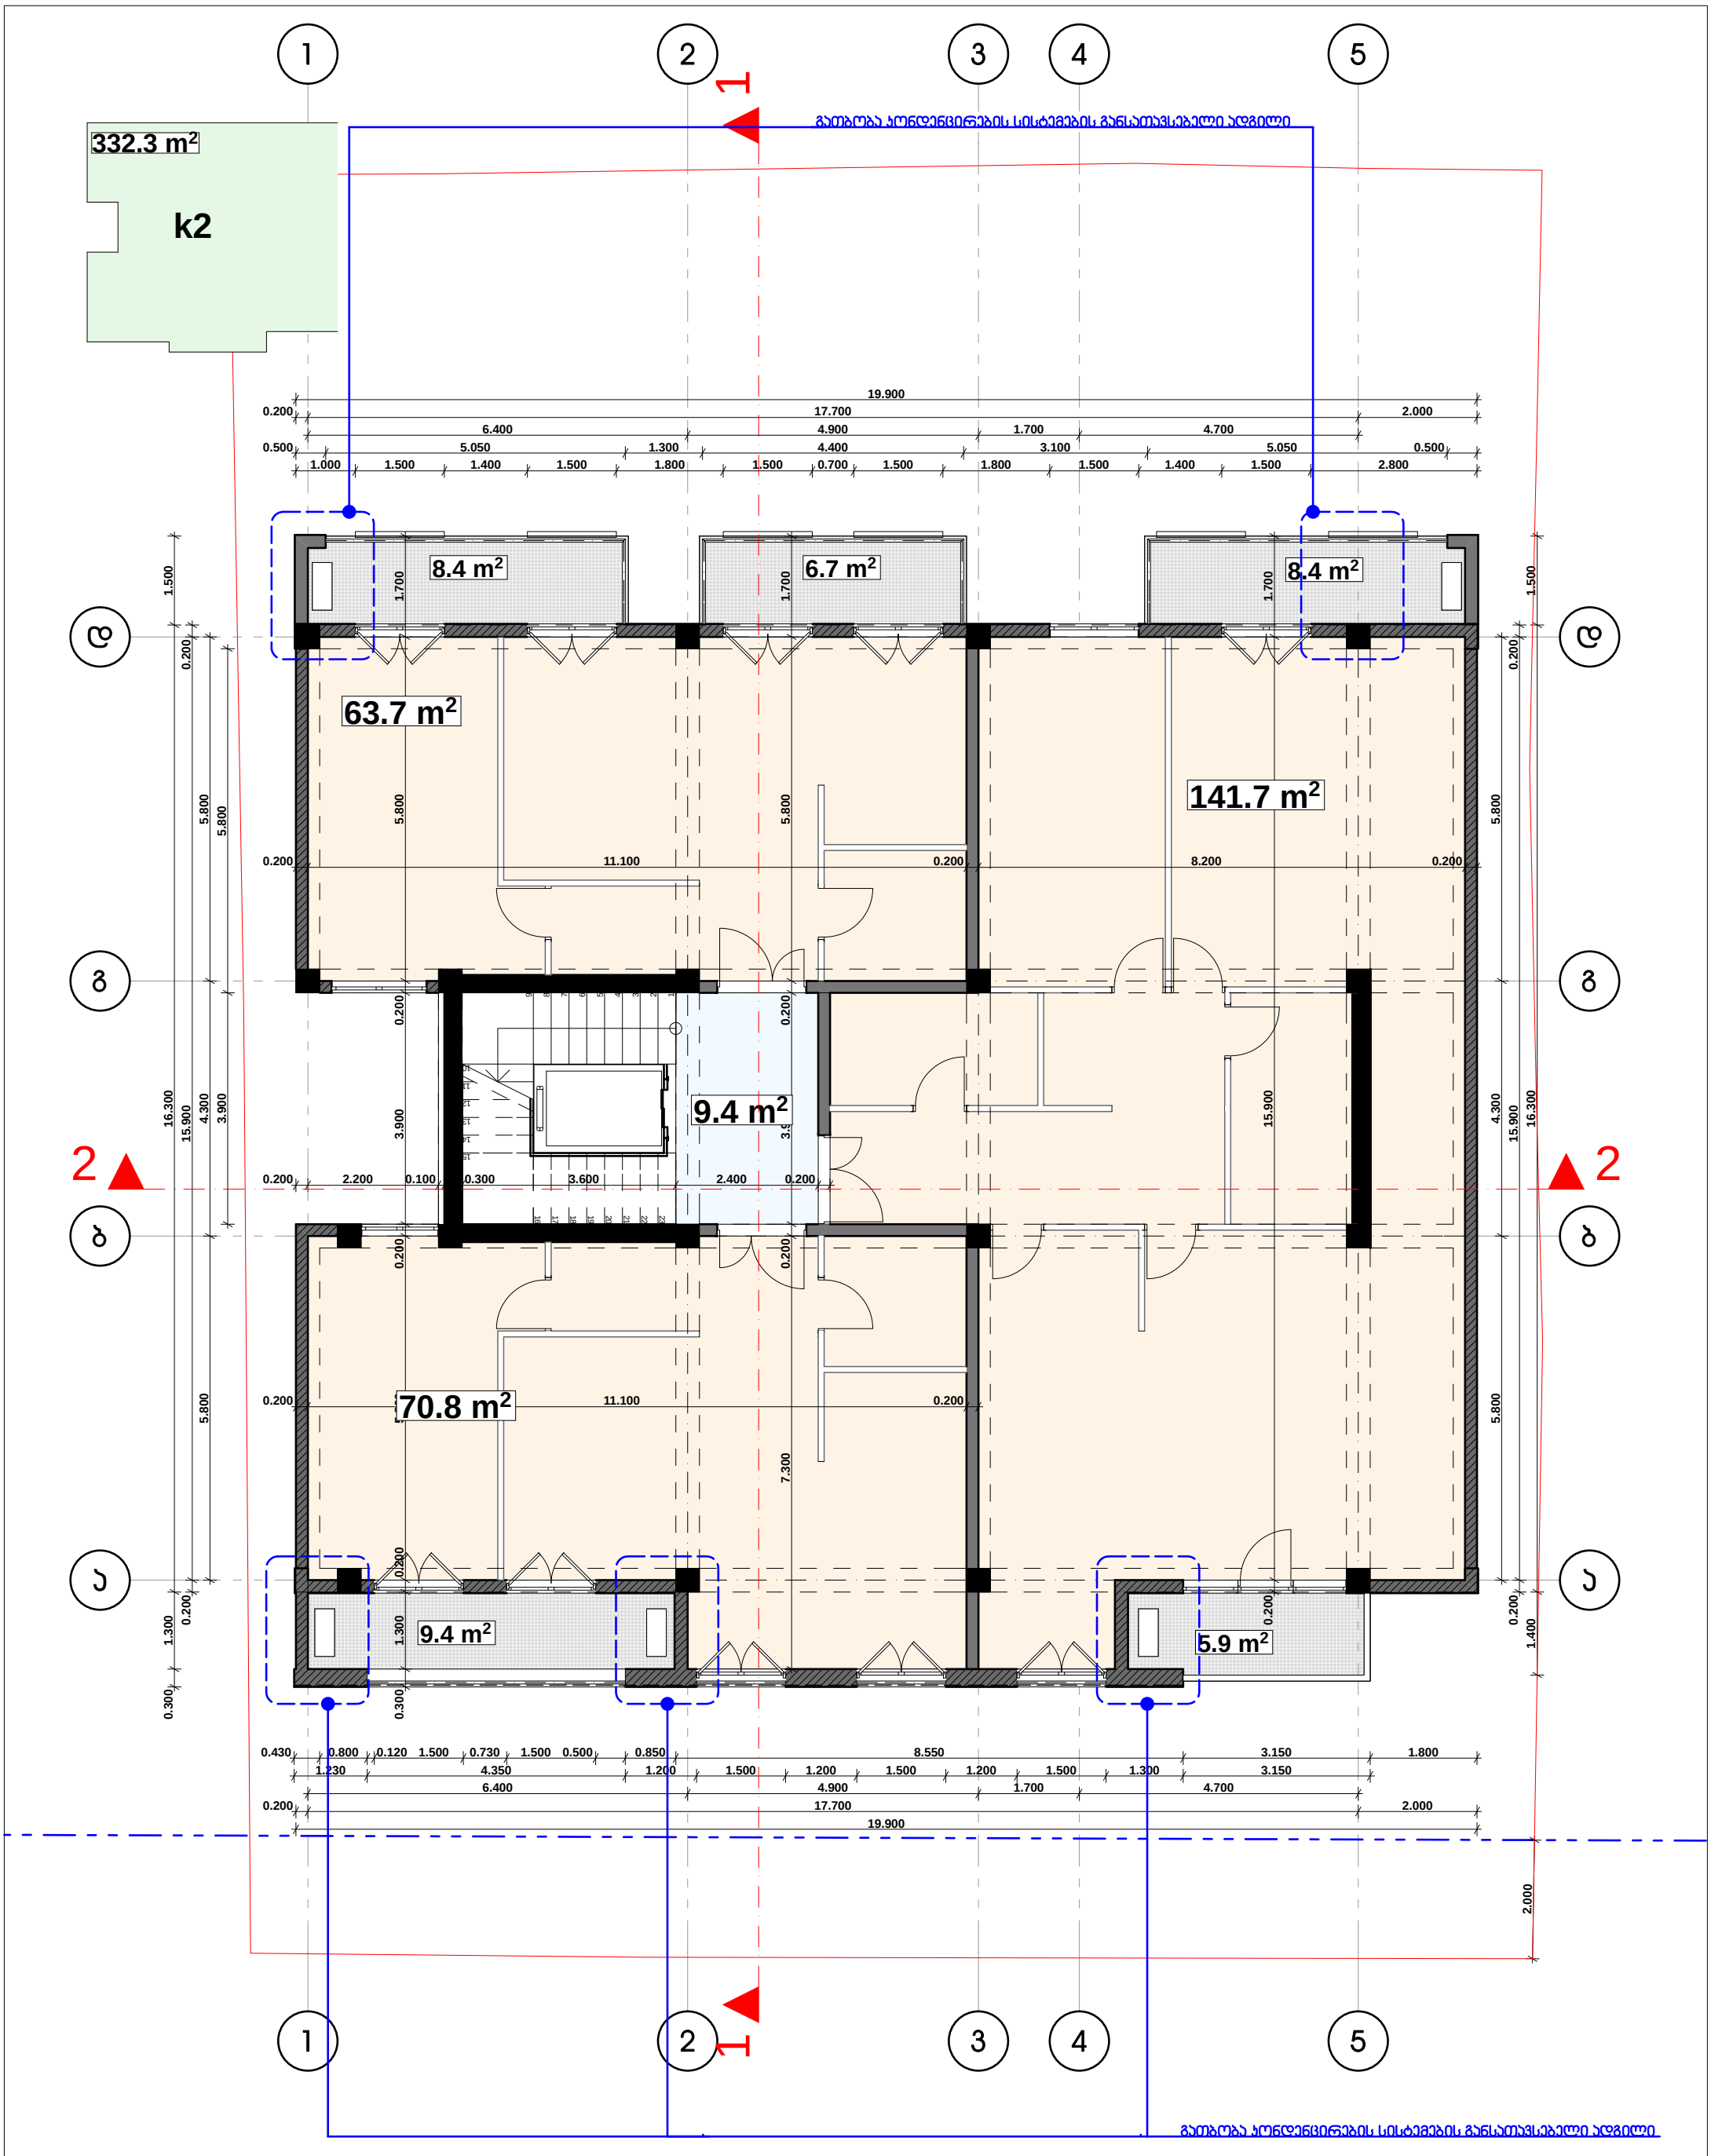



| | | | | | | | |
|---|---|---|---|---|---|---|---|
| | HELIX ARCHITECTURE | დამკვეთი | გორჩა ლაცაბიძე | თანამდებობა | გვარი | ხელმოწერა | მასშტაბი | ნახაზის დასახელება | |
| | | მისამართი | ონიაშვილის ქ. №34 | დირექტორი | ვ. ცომაია | | 1:100 | გეგმა +6.600 ნიშნულზე | |
| | | პროექტის სახელი | | მთ. არქიტექტორი | ვ. ცომაია | | | | |
| | | დაბალი ინტენსივობის მრავალბინიანი საცხოვრებელი სახლი | | დაამუშავა | ვ. ცომაია | | სტადია | ფურცლის № | ფურცლები |
| | | | | კონსტრუქტორი | ა. ცომაია | | მ.პ. | | |

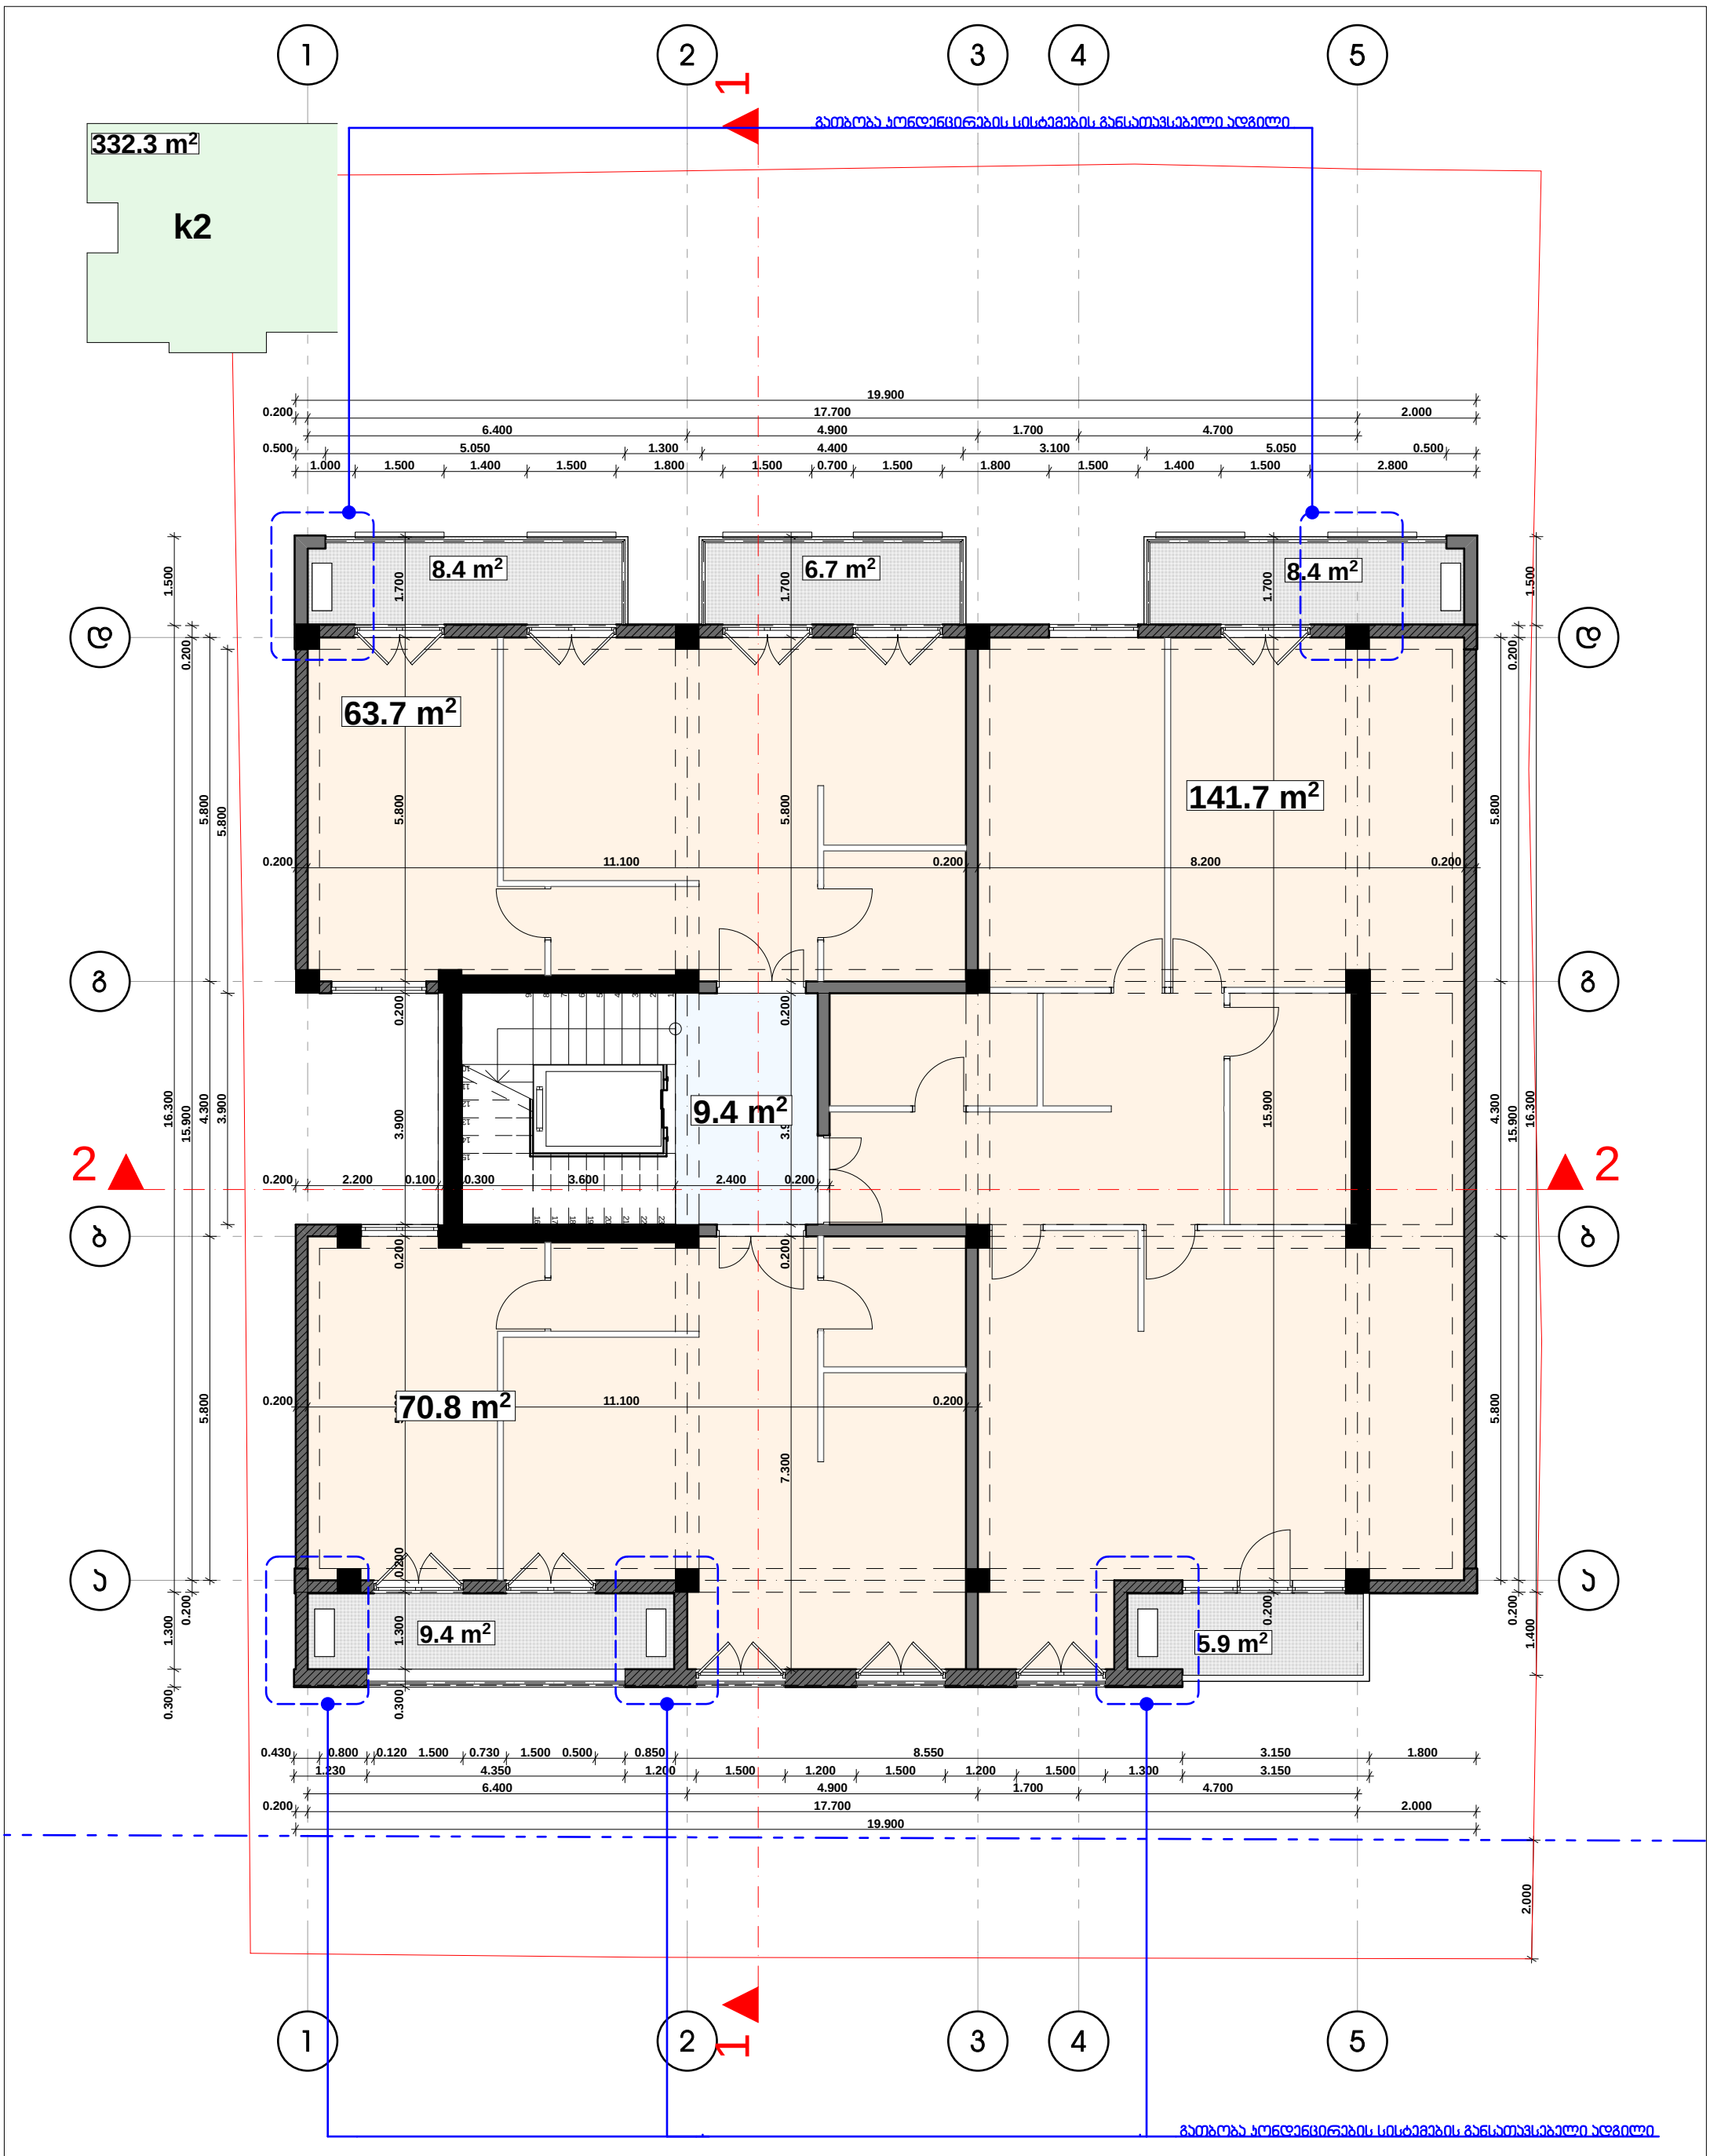


| | | | | | |
|---|---|---|---|---|---|
| HELIX ARCHITECTURE | დამკვეთი | გორჩა ლაცაბიძე | თანამდებობა | გვარი | ხელმოწერა |
| | მისამართი | ონიაშვილის ქ. №34 | დირექტორი | ვ. ცომაია | |
| | პროექტის სახელი | | მთ. არქიტექტორი | ვ. ცომაია | |
| | დაბალი ინტენსივობის მრავალბინიანი საცხოვრებელი სახლი | | დაამუშავა | ვ. ცომაია | |
| | | | კონსტრუქტორი | ა. ცომაია | |


| მასშტაბი | ნახაზის დასახელება | |
|---|---|---|
| 1:100 | გეგმა +9.900 ნიშნულზე | |
| სტადია | ფურცლის № | ფურცლები |
| მ.პ. | | |

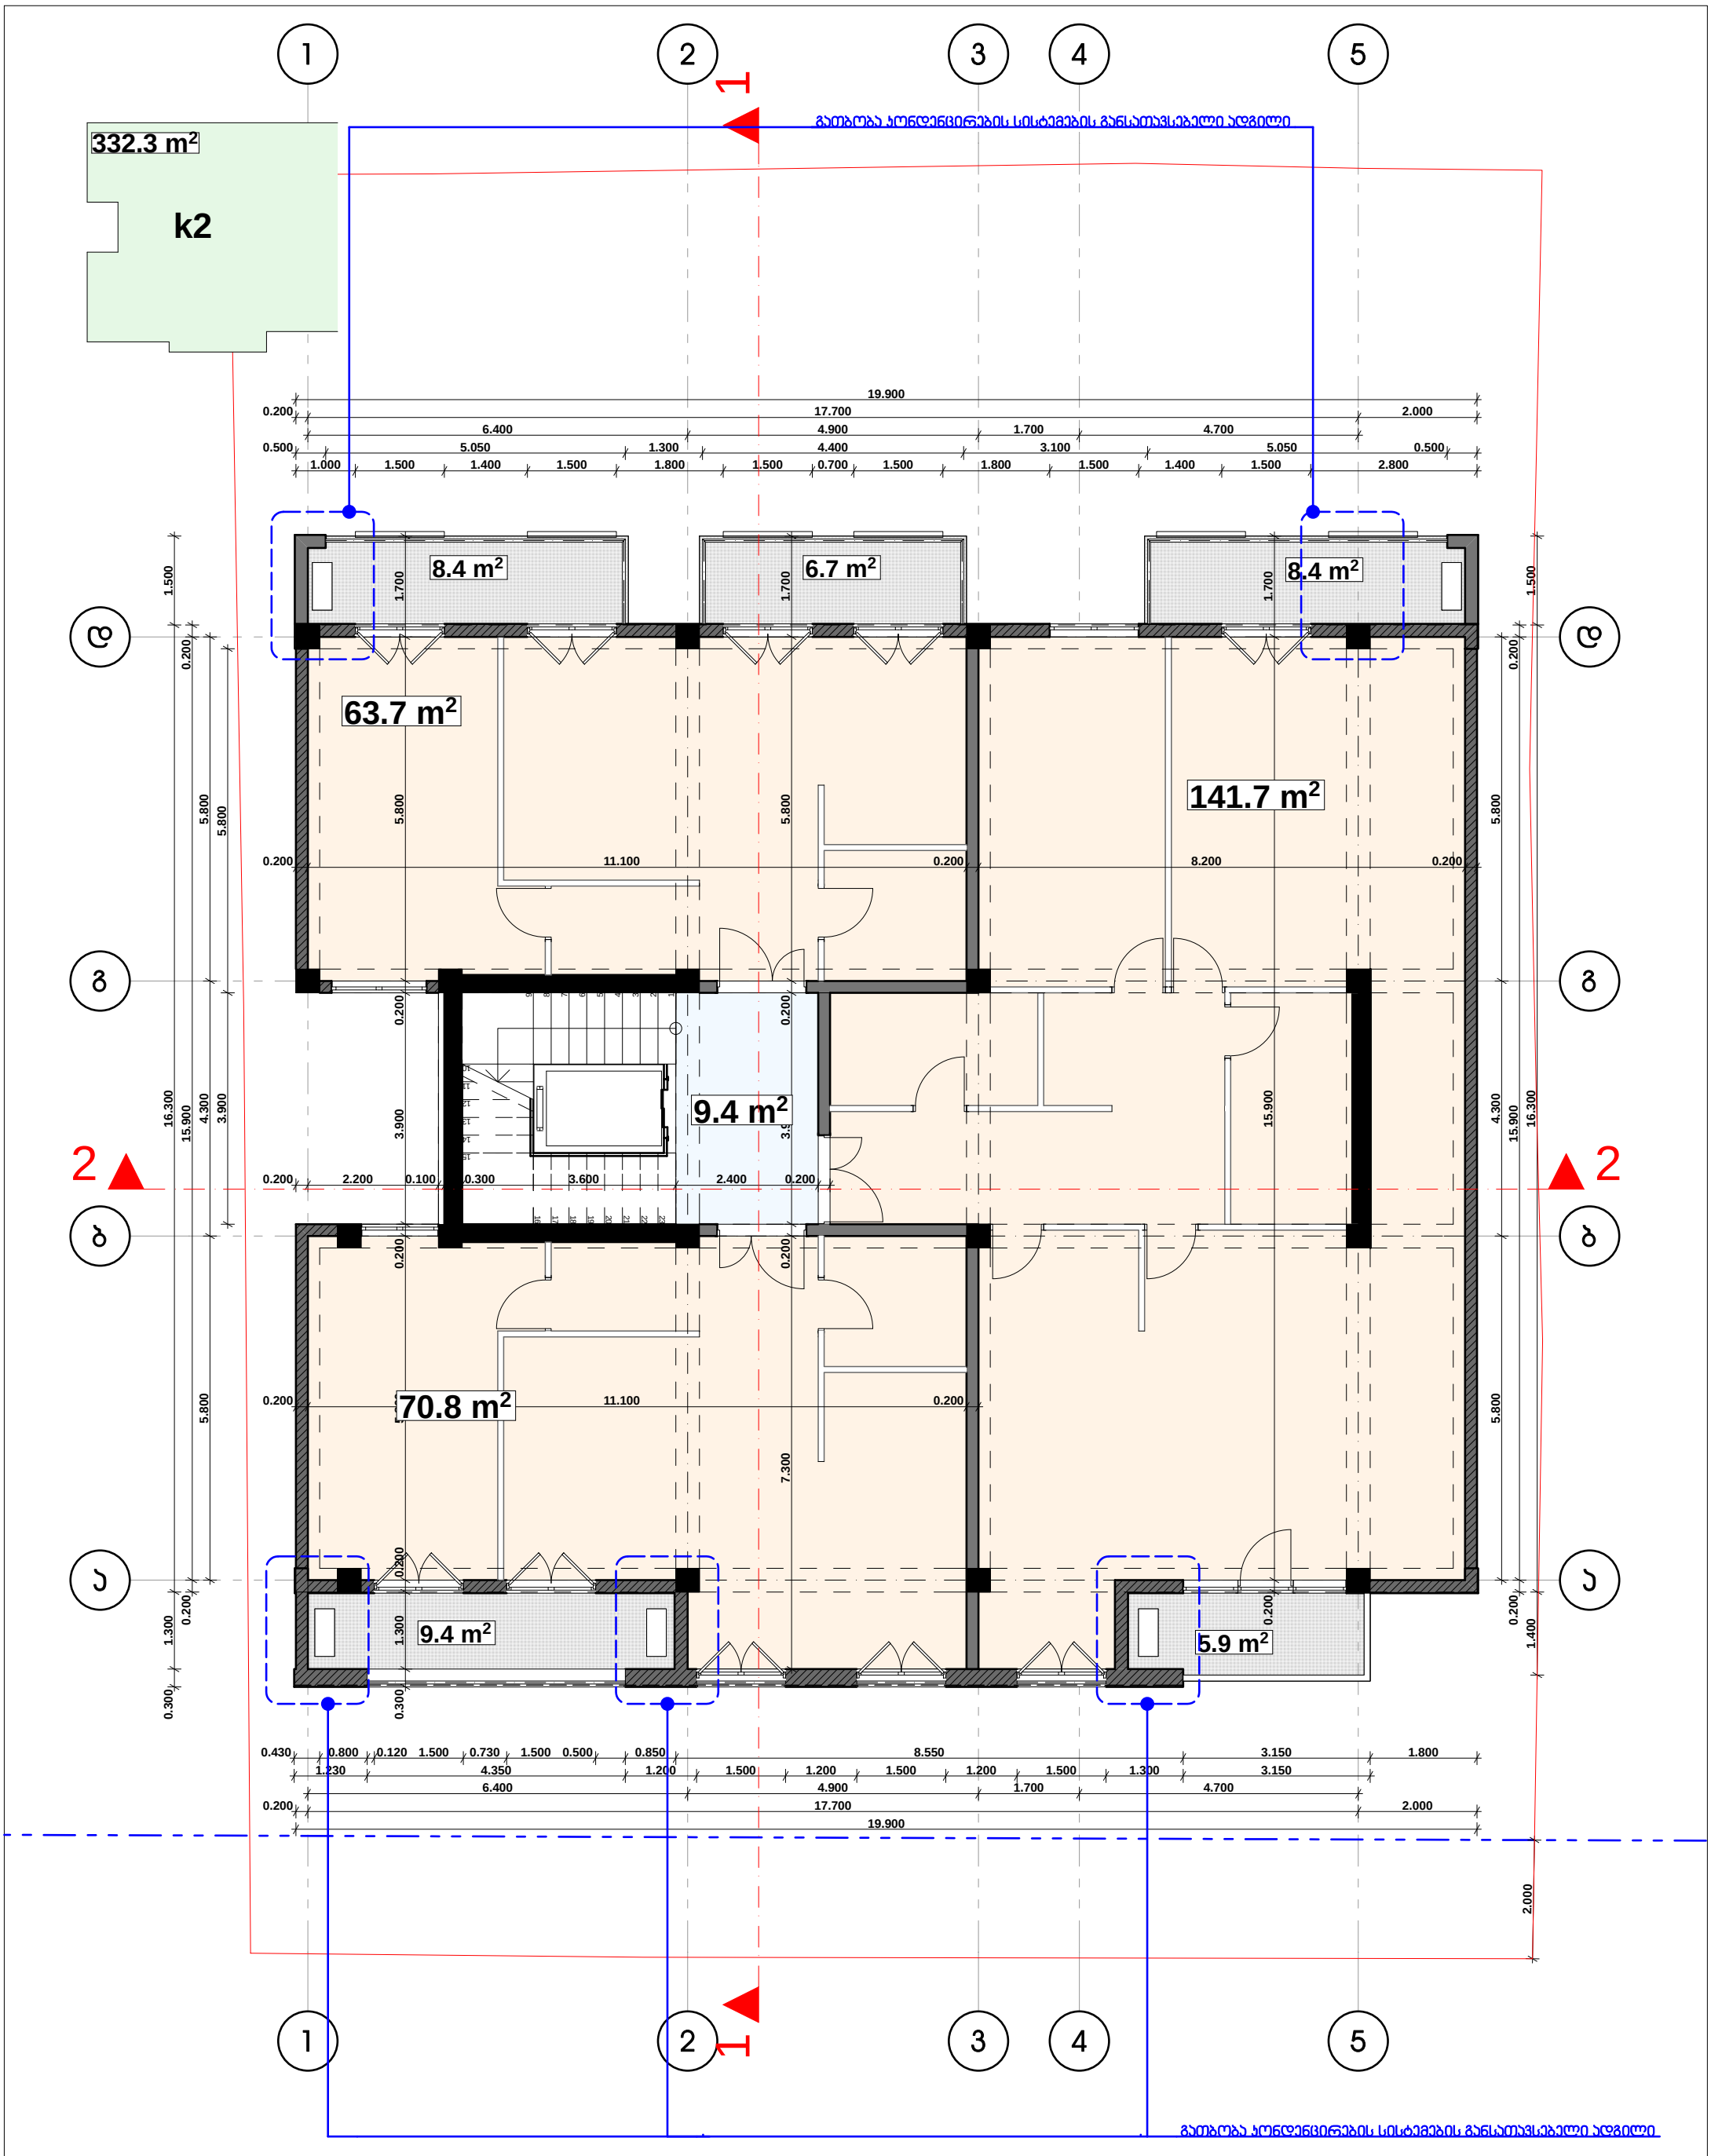


| | |
|---|---|
| დამკვეთი | გოჩა ლაცაბიძე |
| მისამართი | ონიაშვილის ქ. №34 |
| პროექტის სახელი | დაბალი ინტენსივობის მრავალბინიანი საცხოვრებელი სახლი |

| თანამდებობა | გვარი | ხელმოწერა |
|---|---|---|
| დირექტორი | ვ. ცომაია | |
| მთ. არქიტექტორი | ვ. ცომაია | |
| დაამუშავა | ვ. ცომაია | |
| კონსტრუქტორი | ა. ცომაია | |


| მასშტაბი | ნახაზის დასახელება | |
|---|---|---|
| 1:100 | გეგმა +13.200 ნიშნულზე | |
| სტადია | ფურცლის № | ფურცლები |
| მ.პ. | | |

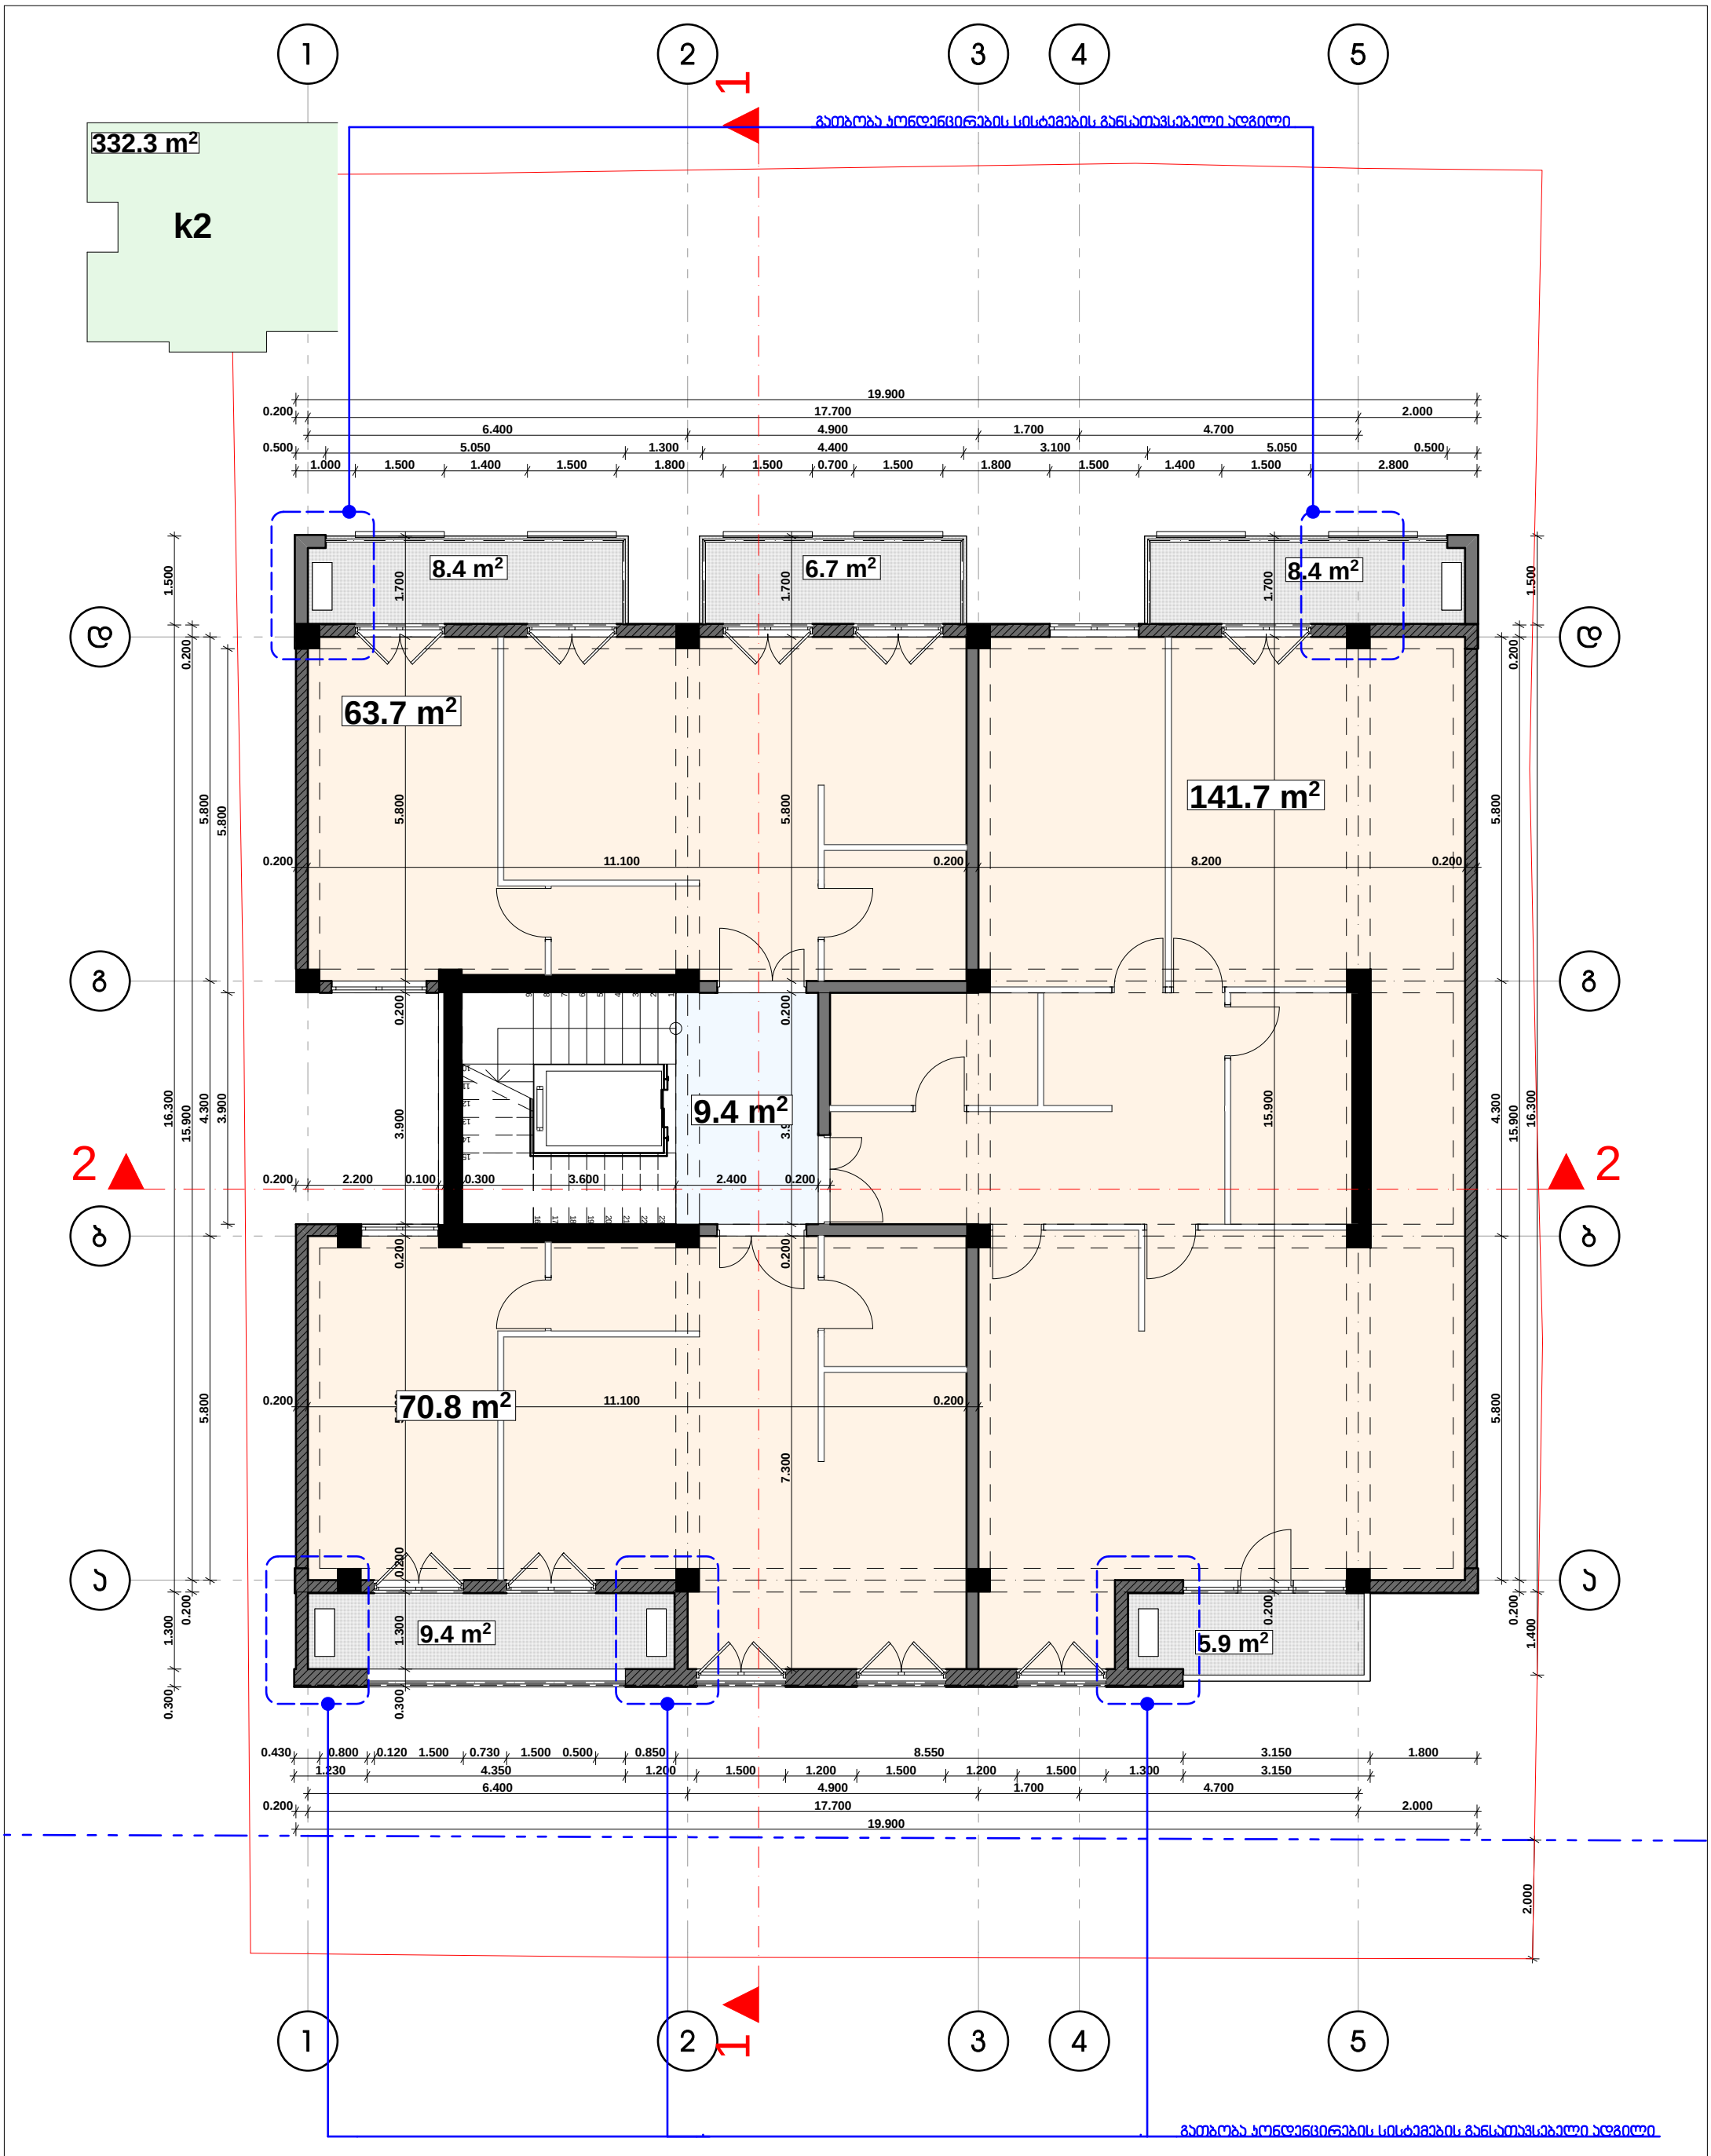


| | |
|---|---|
| დამკვეთი | გოჩა ლაცაბიძე |
| მისამართი | ონიაშვილის ქ. №34 |
| პროექტის სახელი | დაბალი ინტენსივობის მრავალბინიანი საცხოვრებელი სახლი |

| თანამდებობა | გვარი | ხელმოწერა |
|---|---|---|
| დირექტორი | ვ. ცომაია | |
| მთ. არქიტექტორი | ვ. ცომაია | |
| დაამუშავა | ვ. ცომაია | |
| კონსტრუქტორი | ა. ცომაია | |


| მასშტაბი | ნახაზის დასახელება | |
|---|---|---|
| 1:100 | გეგმა +16.500 ნიშნულზე | |
| სტადია | ფურცლის № | ფურცლები |
| მ.პ. | | |

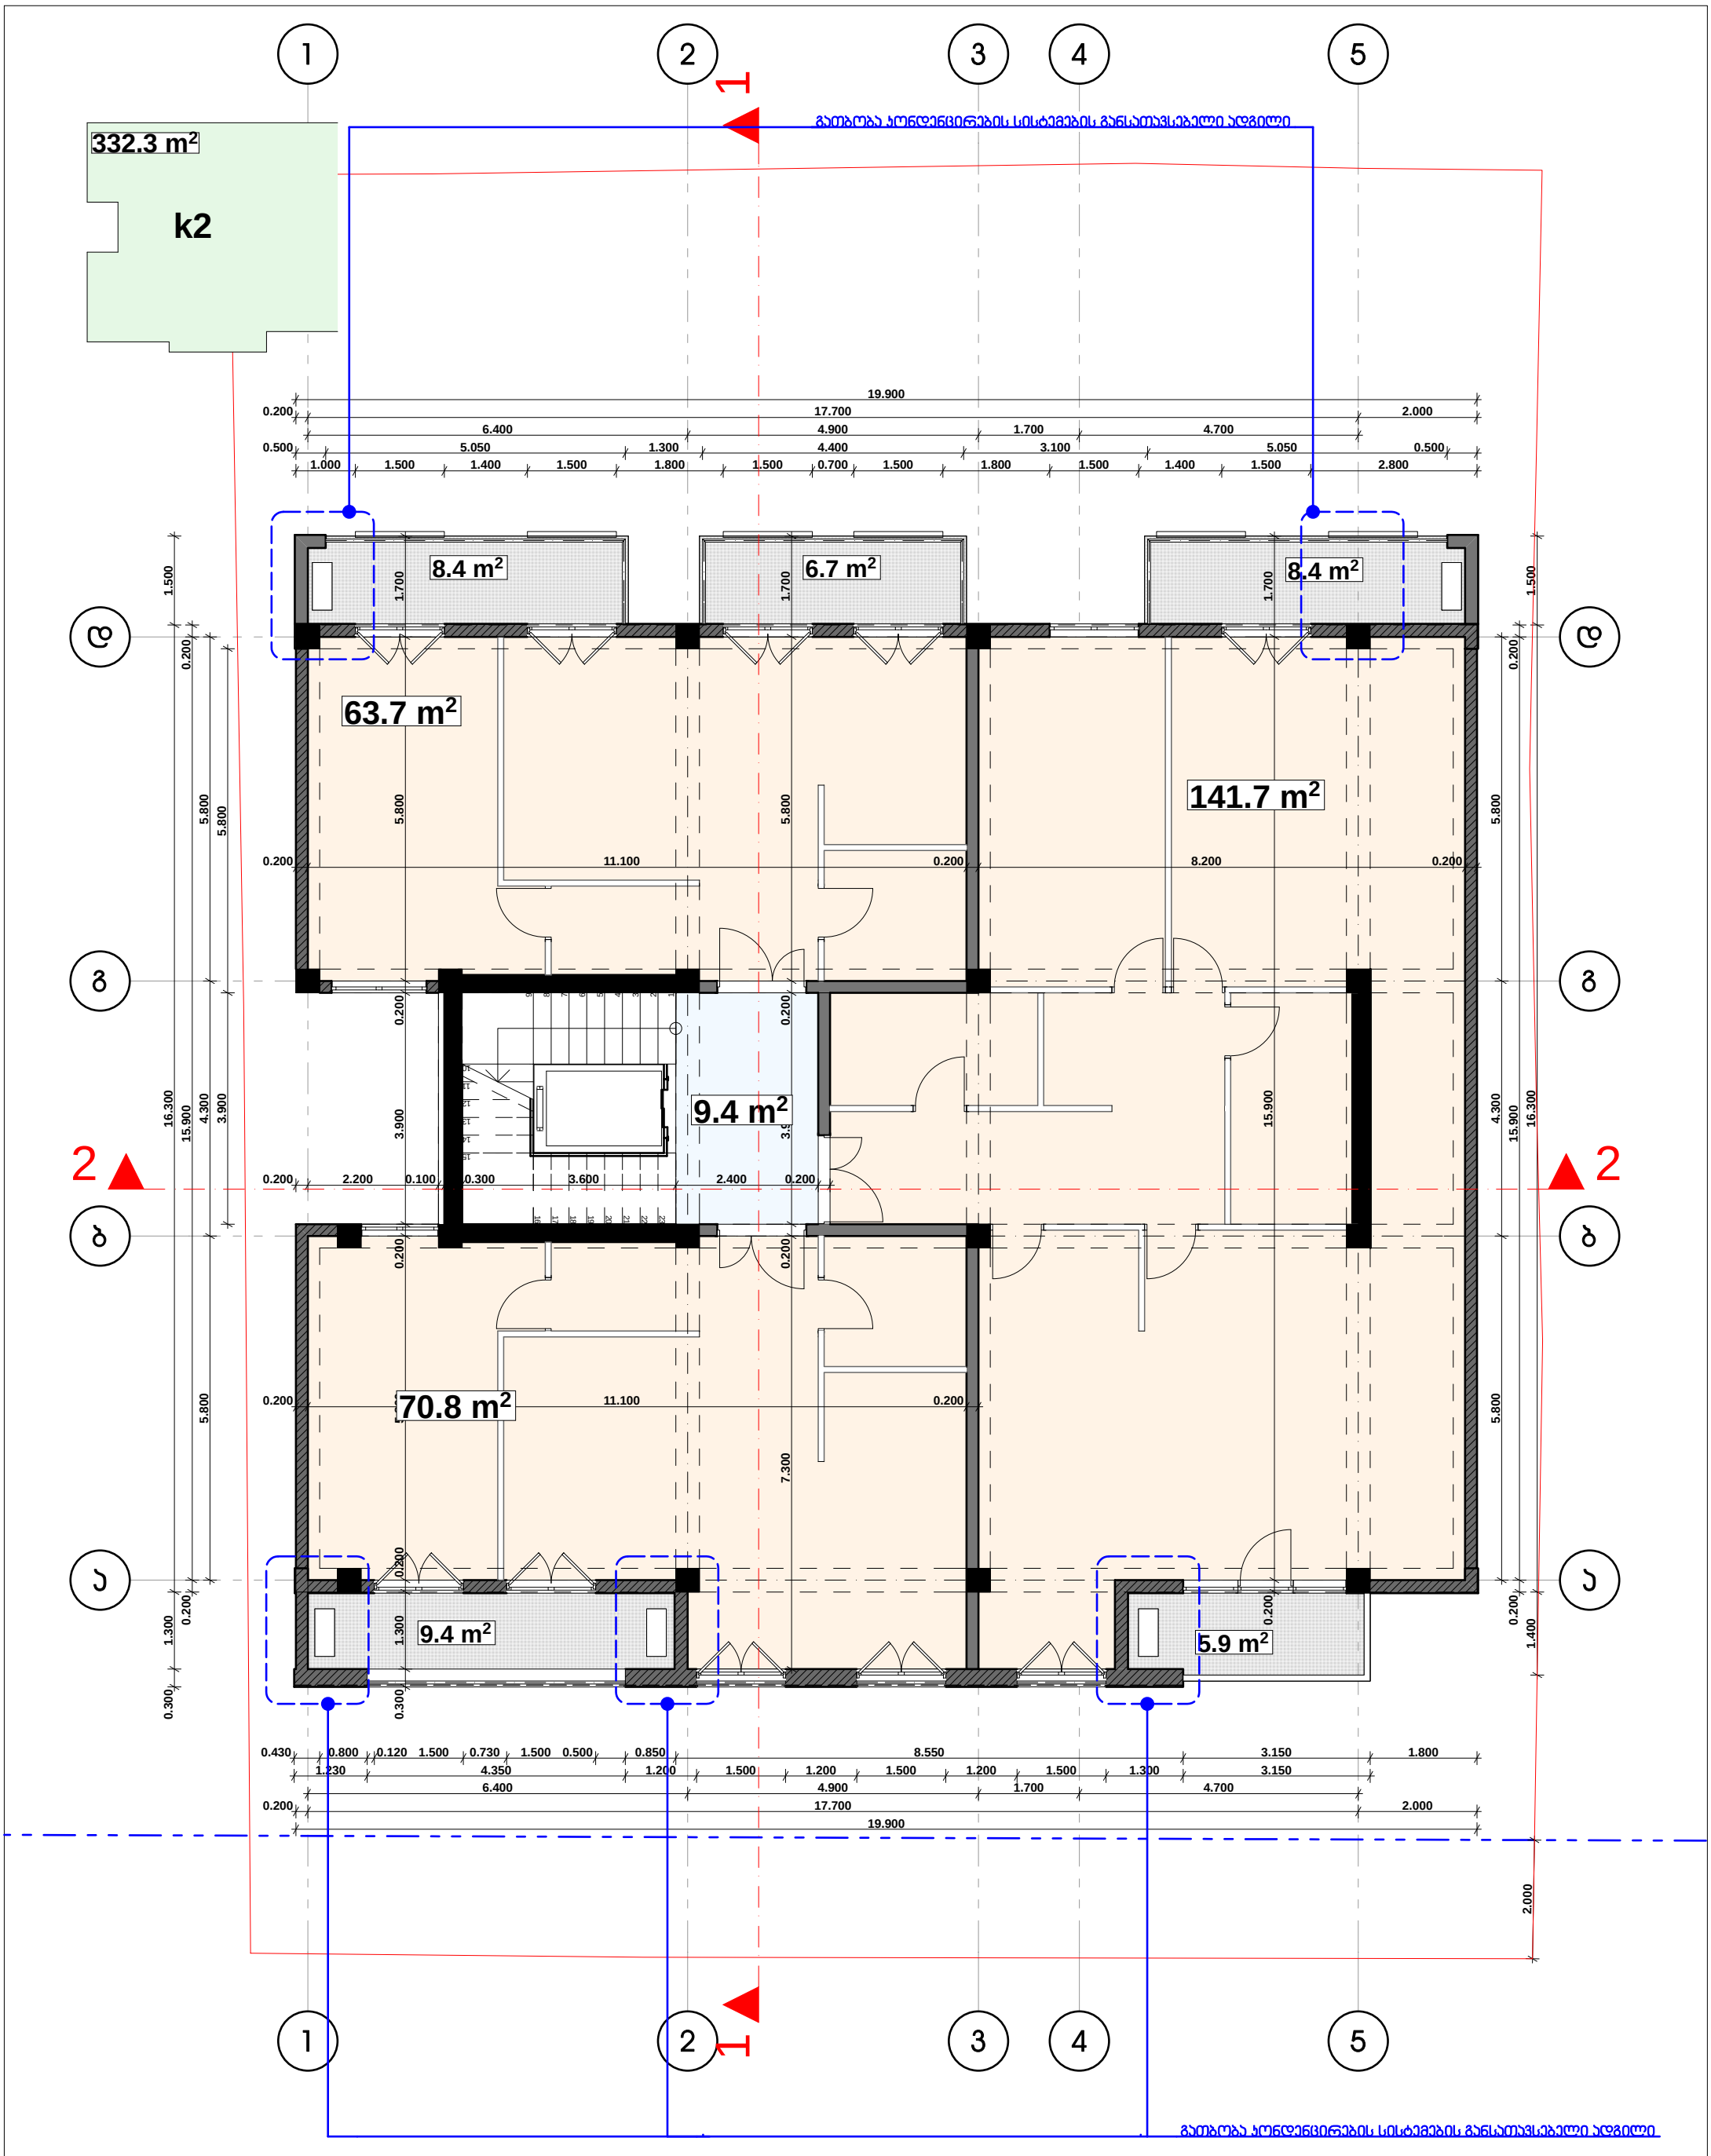



| | |
|---|---|
| დამკვეთი | გორჩა ლაცაბიძე |
| მისამართი | ონიაშვილის ქ. №34 |
| პროექტის სახელი | დაბალი ინტენსივობის მრავალბინიანი საცხოვრებელი სახლი |

| თანამდებობა | გვარი | ხელმოწერა |
|---|---|---|
| დირექტორი | ვ. ცომაია | |
| მთ. არქიტექტორი | ვ. ცომაია | |
| დაამუშავა | ვ. ცომაია | |
| კონსტრუქტორი | ა. ცომაია | |

| მასშტაბი | ნახაზის დასახელება | |
|---|---|---|
| 1:100 | გეგმა +19.800 ნიშნულზე | |
| სტადია | ფურცლის № | ფურცლები |
| მ.პ. | | |

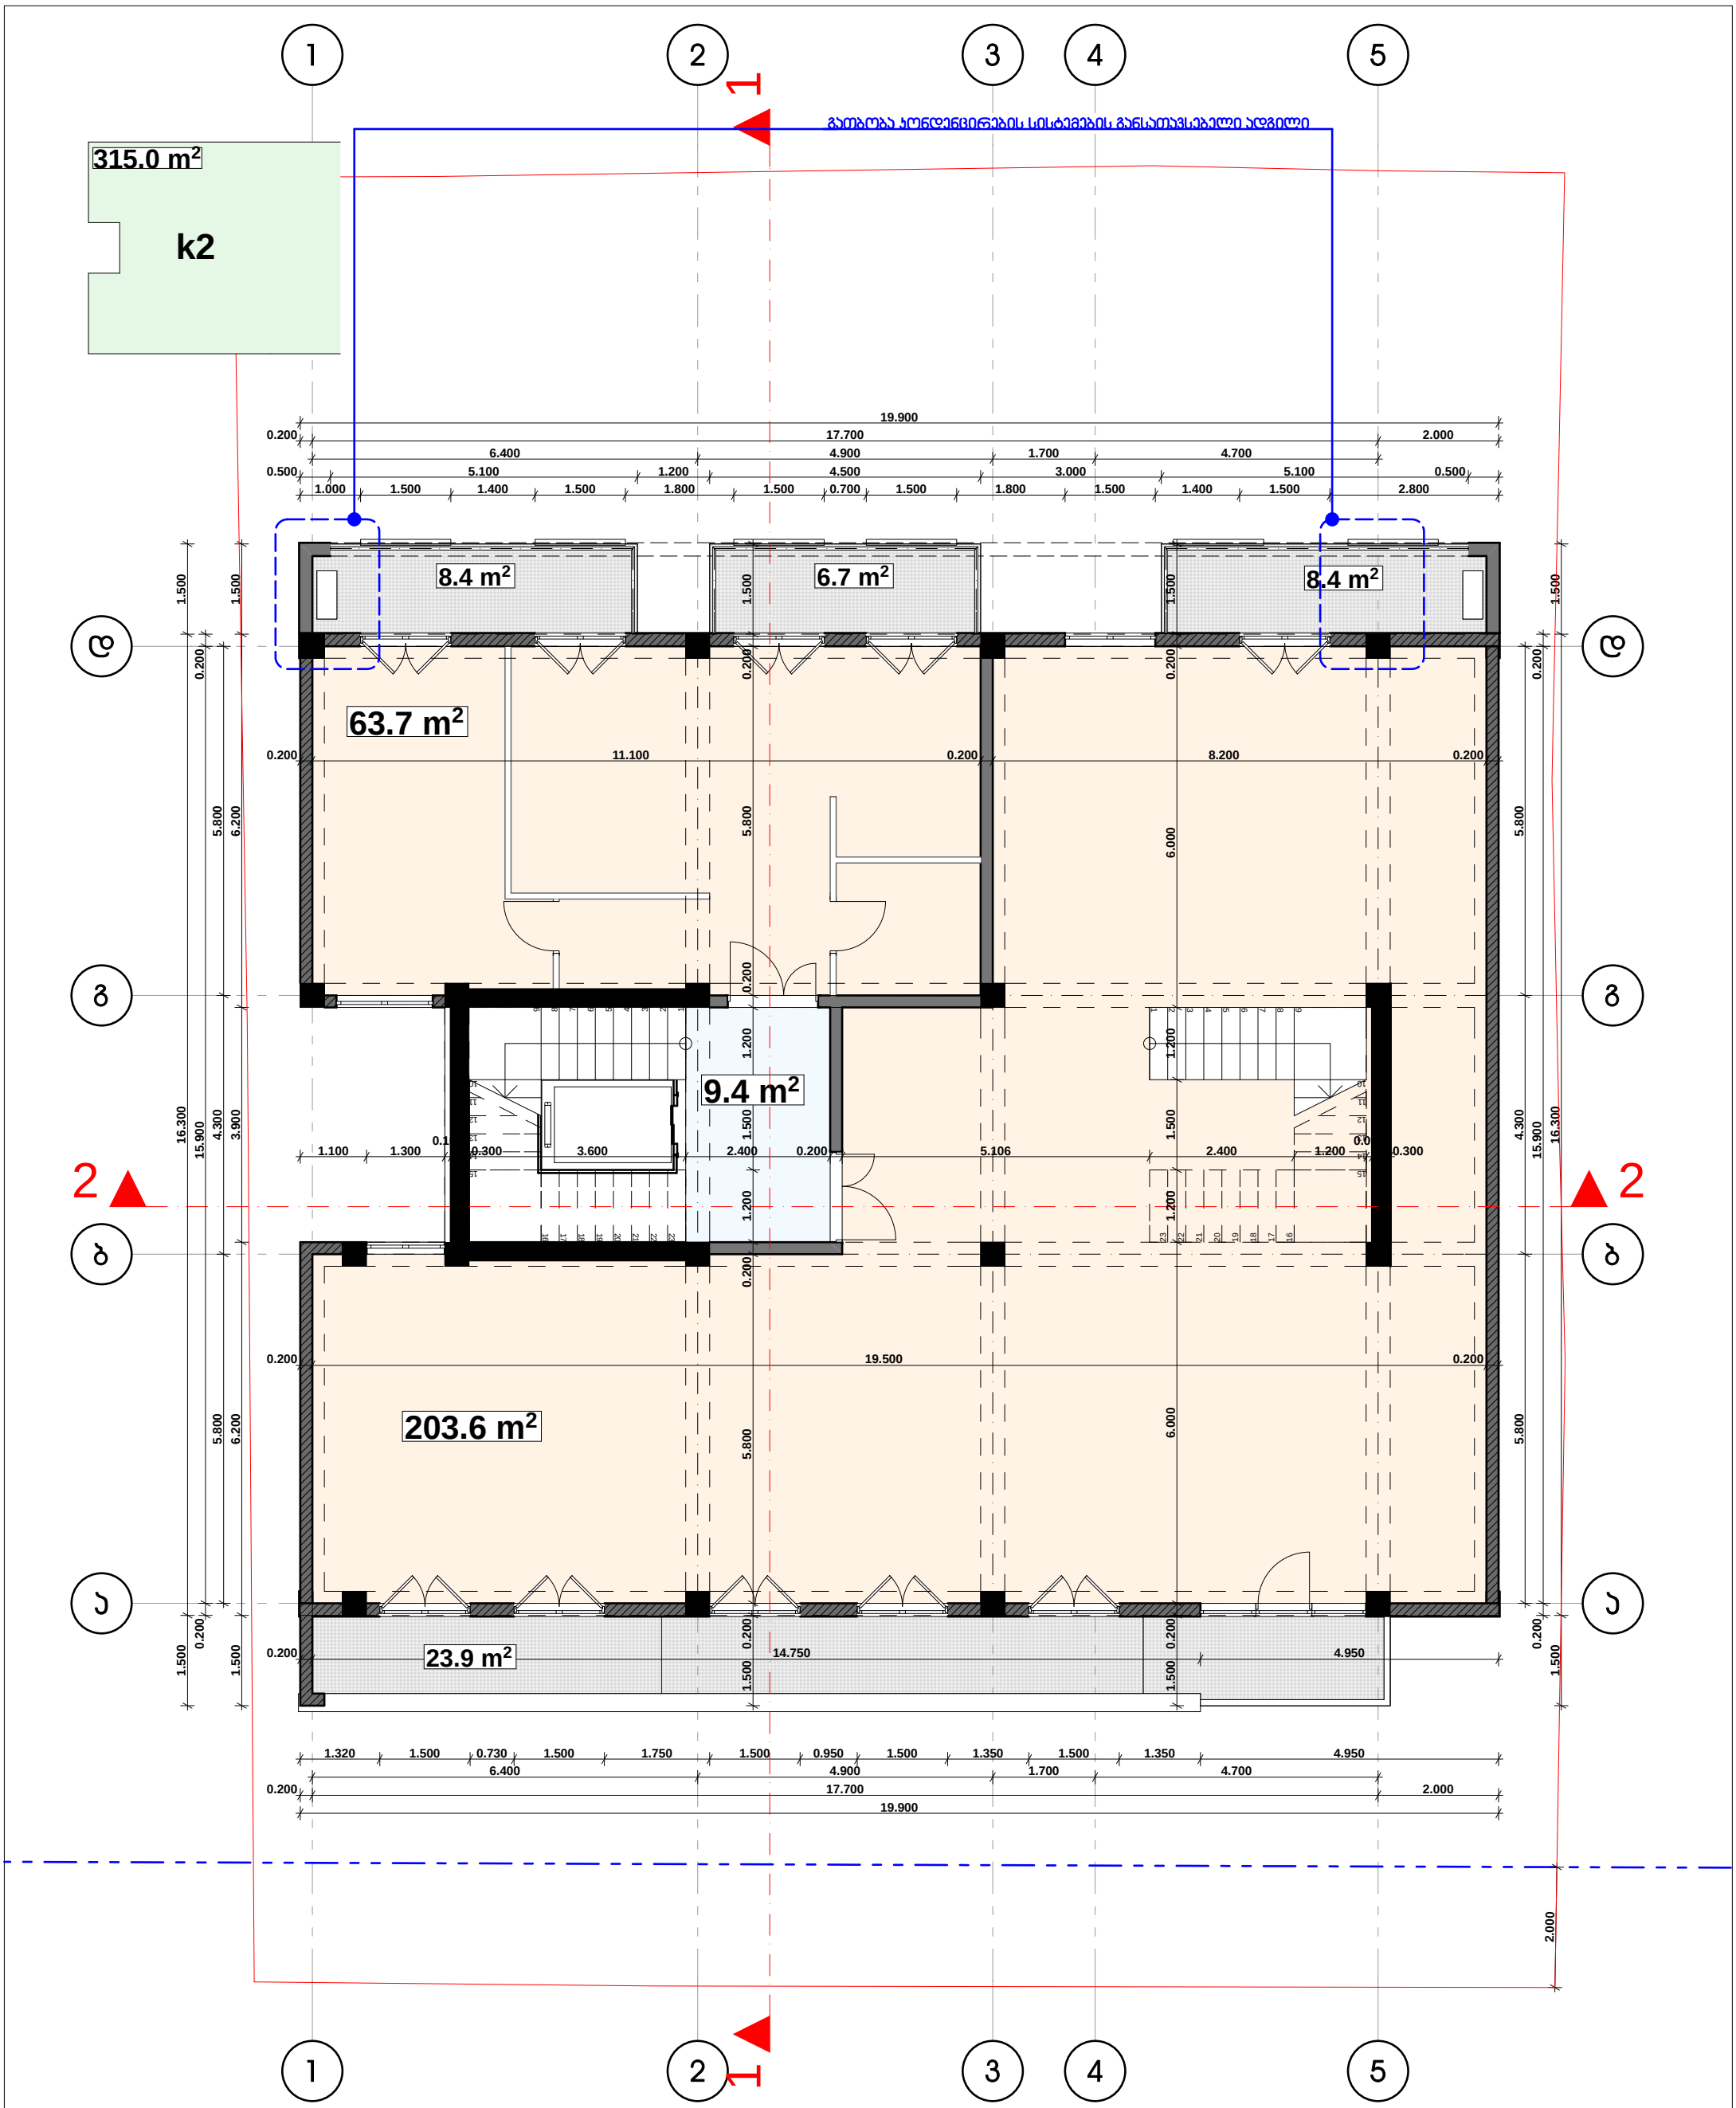


| | | | | | | | |
|---|---|---|---|---|---|---|---|
| | HELIX ARCHITECTURE | დამკვეთი | გოჩა ლაცაბიძე | თანამდებობა | გვარი | ხელმოწერა | მასშტაბი | ნახაზის დასახელება | |
| | | მისამართი | ონიაშვილის ქ. №34 | დირექტორი | ვ. ცომაია | | 1:100 | გეგმა +23.100 ნიშნულზე | |
| | | პროექტის სახელი | დაბალი ინტენსივობის მრავალბინიანი საცხოვრებელი სახლი | მთ. არქიტექტორი | ვ. ცომაია | | სტადია | ფურცლის № | ფურცლები |
| | | | | დაამუშავა | ვ. ცომაია | | მ.პ. | | |
| | | | | კონსტრუქტორი | ვ. ცომაია | | | | |

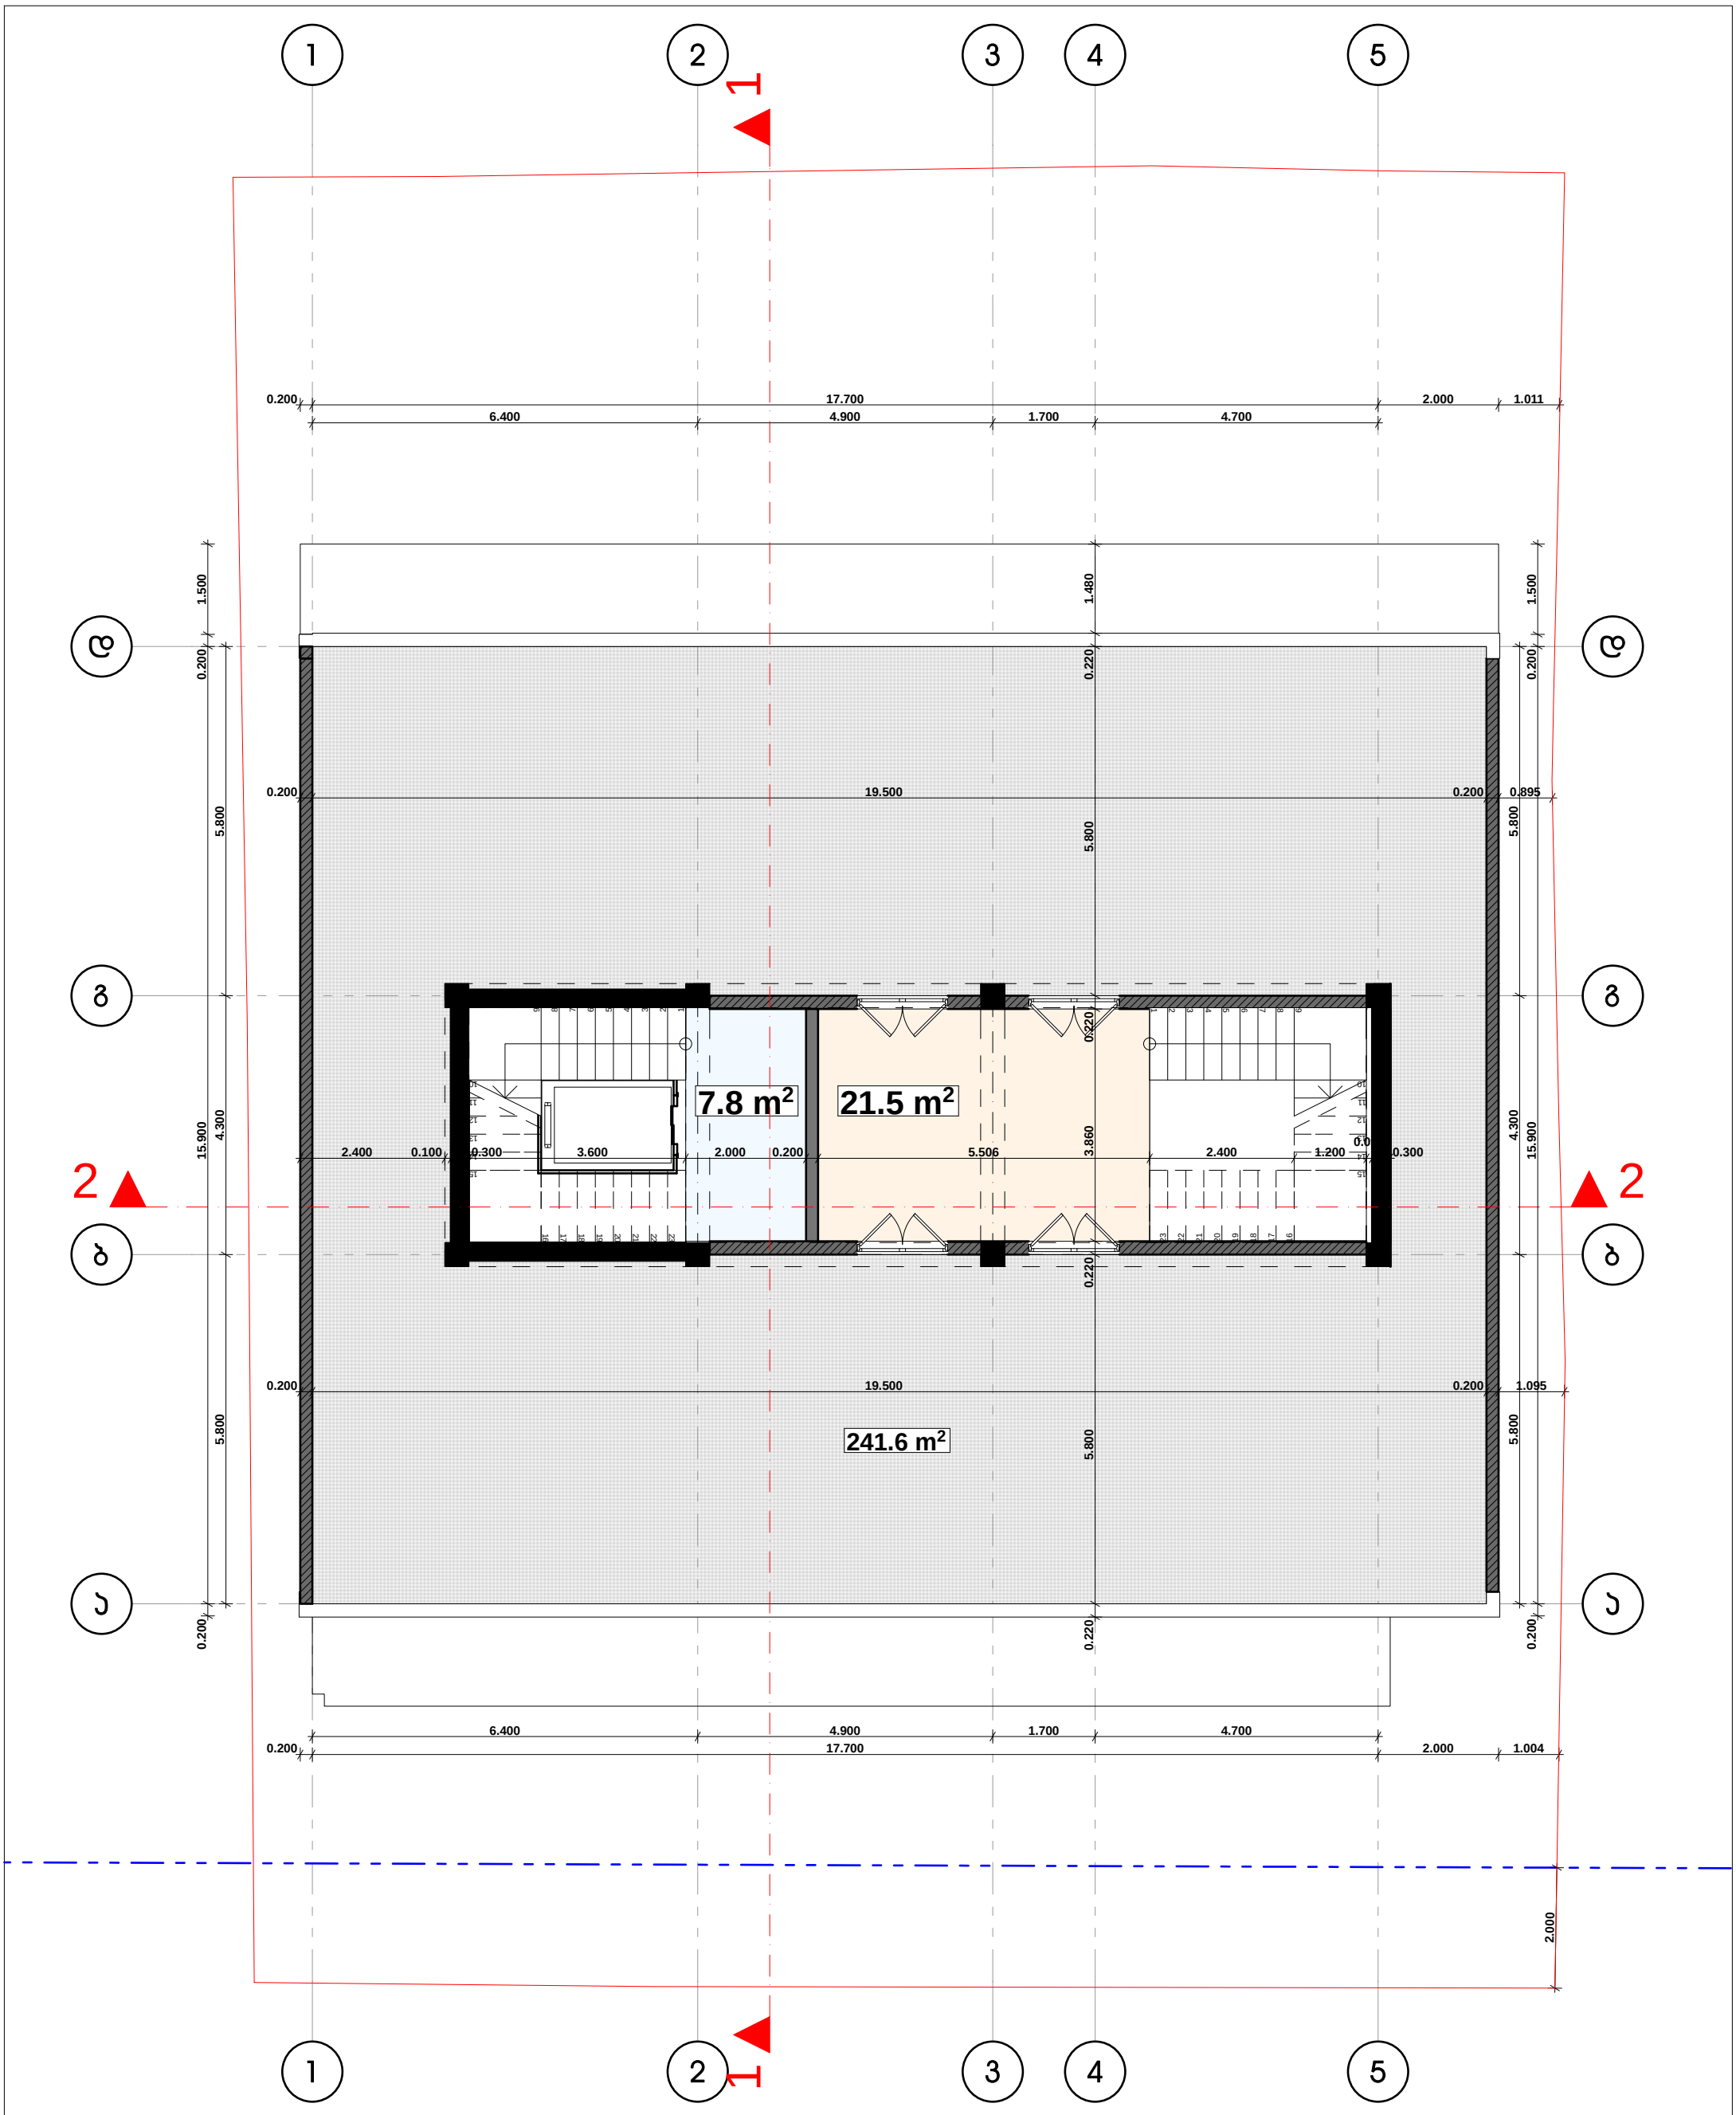


| | | | | | | | |
|---|---|---|---|---|---|---|---|
| | HELIX ARCHITECTURE | დამკვეთი | გოჩა ლაცაბიძე | თანამდებობა | გვარი | ხელმოწერა | მასშტაბი | ნახაზის დასახელება | |
| | | მისამართი | ონიაშვილის ქ. №34 | დირექტორი | ვ. ცომაია | | 1:100 | გეგმა +26.400 ნიშნულზე | |
| | | პროექტის სახელი | | მთ. არქიტექტორი | ვ. ცომაია | | | | |
| | | დაბალი ინტენსივობის მრავალბინიანი საცხოვრებელი სახლი | | დაამუშავა | ვ. ცომაია | | სტადია | ფურცლის № | ფურცლები |
| | | | | კონსტრუქტორი | ა. ცომაია | | მ.პ. | | |

| | |
|---|---|
| | |

| | |
|---|---|
| ՄՈՏԱՎՈՐ | ՀԱՄԱՁԱՅՆԱԳԻՐ |
| ՀԱՄԱՁԱՅՆԱԳԻՐ | ՀԱՅԱՍՏԱՆԻ ՀԱՆՐԱՊԵՏՈՒԹՅԱՆ ԱՐԱՐԱՏԻ ՄԱՐԶԻ ՎԱՂԱՇԵՆ ՀԱՄԱՅՆՔԻ ՎԱՂԱՇԵՆ ԳՅՈՒՂԻ ՀԱՍՑԵ ԹԻՎ 34 ՀԱՍՑԱՅԻ ՎԱՐՉԱՊԵՏԱՐԱՆ |

| | | |
|---|---|---|
| ՀԱՄԱՐ | ՀԱՄԱՁԱՅՆԱԳԻՐ | ՀԱՄԱՐ |
| ՀԱՄԱՐ | ՀԱՄԱՁԱՅՆԱԳԻՐ | ՀԱՄԱՐ |
| | |
|---|---|
| ՀԱՄԱՐ | ՀԱՄԱՐ |
| 1:100 | ՀԱՄԱՐ |
| ՀԱՄԱՐ | № ՀԱՄԱՐ |
| ՀԱՄԱՐ. | ՀԱՄԱՐ |

