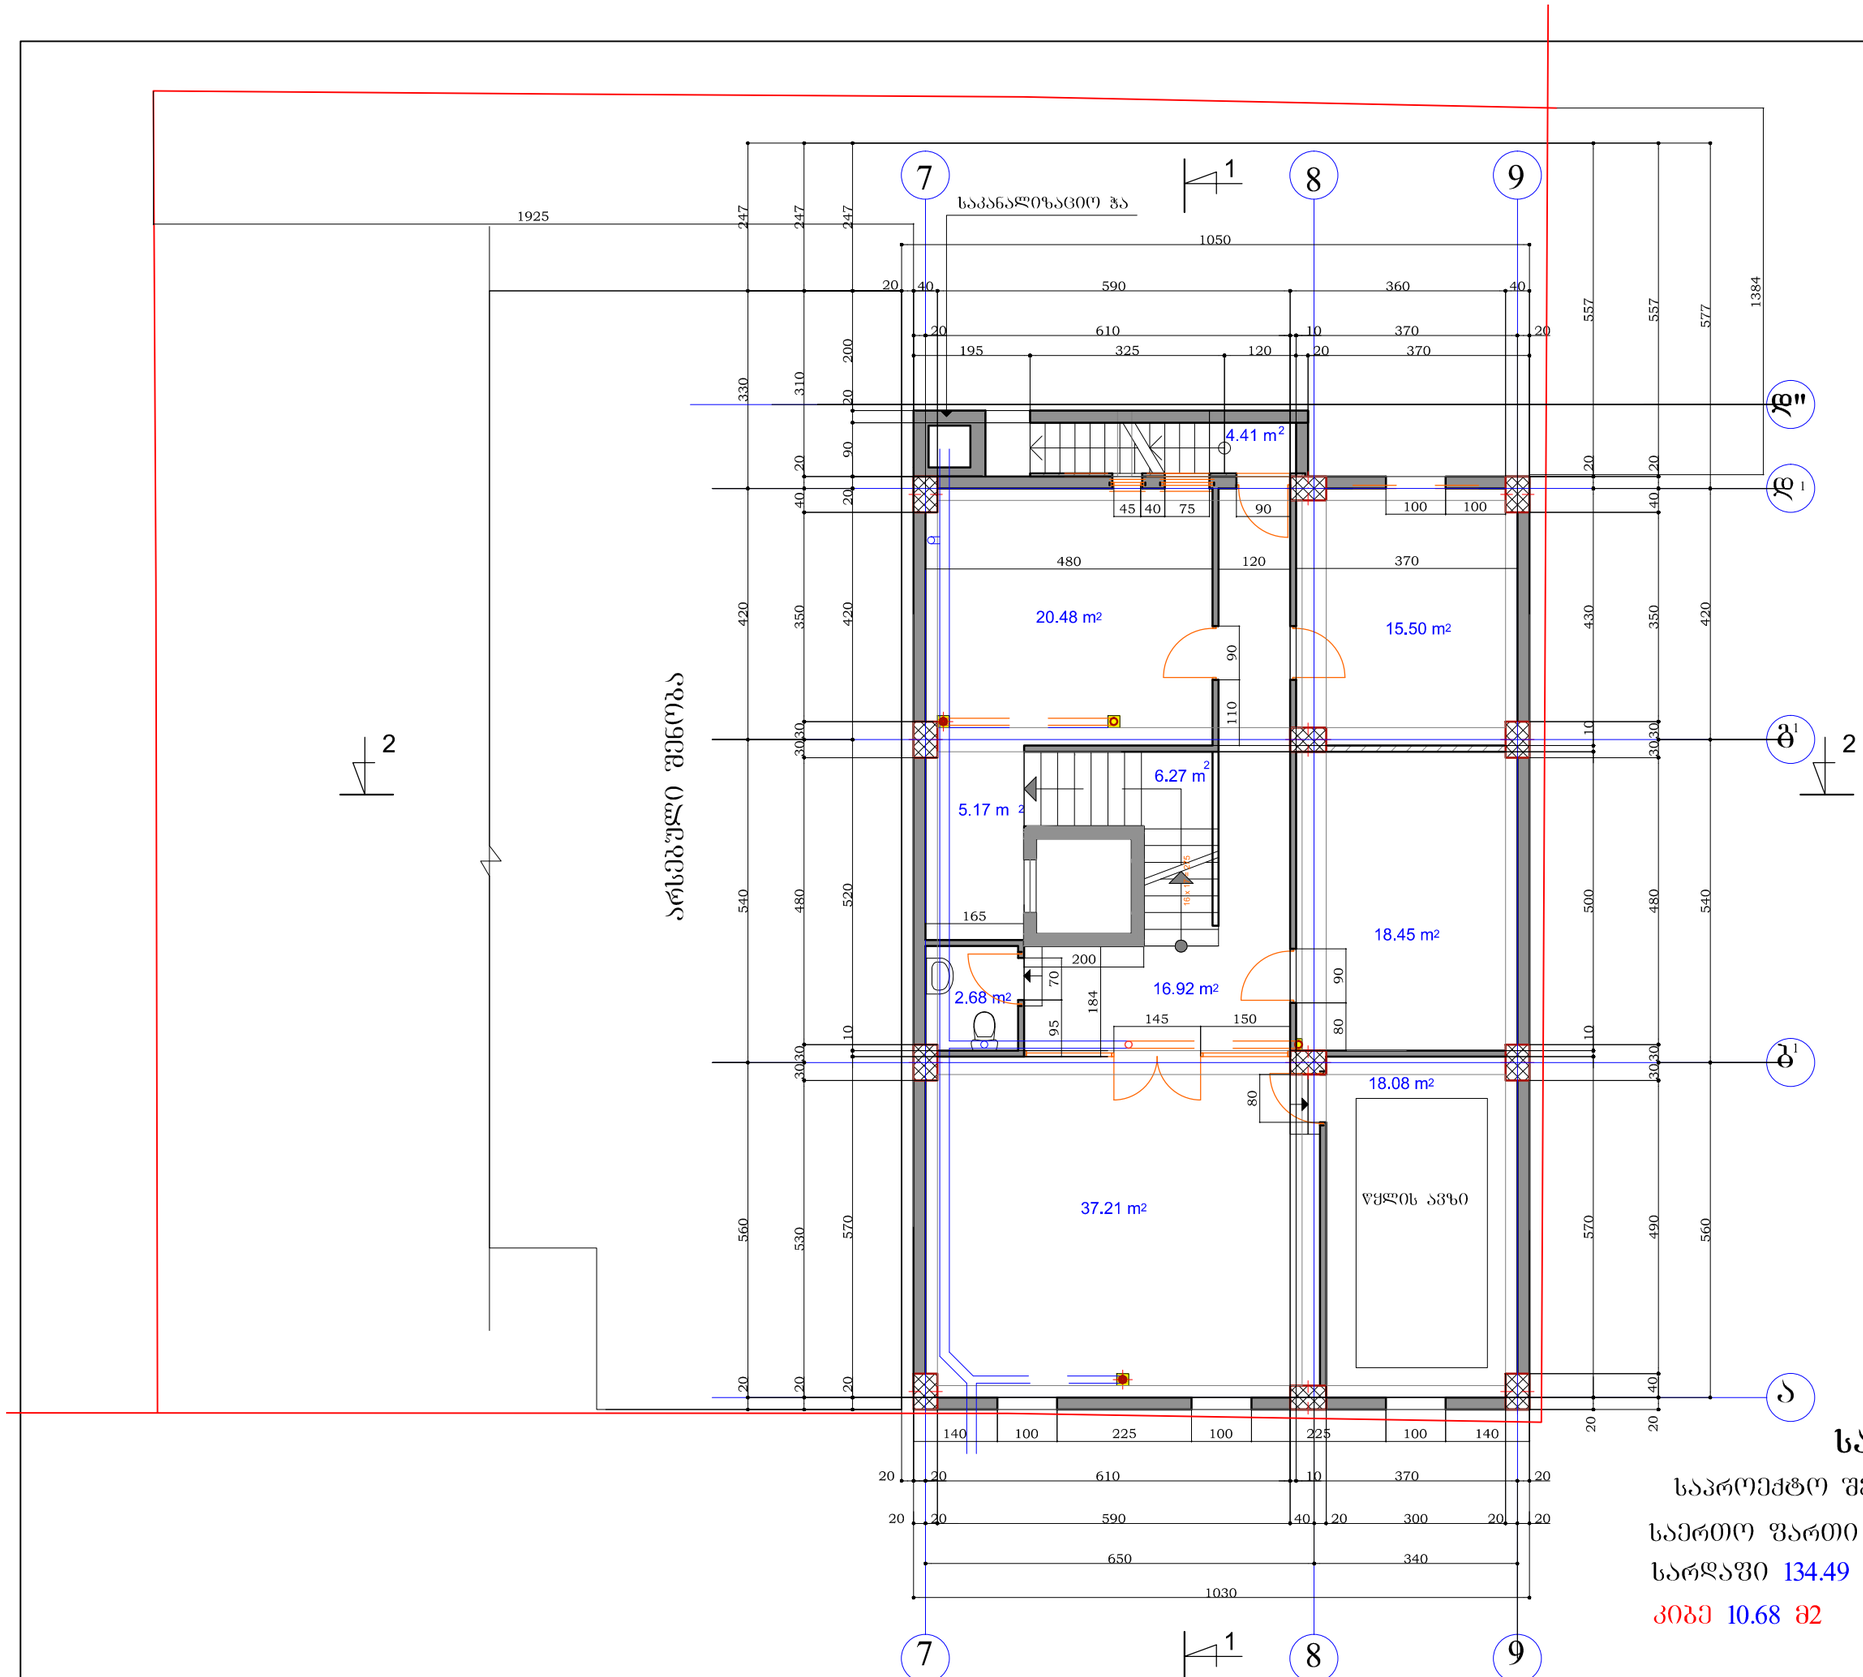


სარდაფი

საპროექტო შენობის

საერთო ფართი 145.17 მ2

სარდაფი 134.49 მ2

კიბე 10.68 მ2

ინდ.მეწარმე "ბიორგი ადუაშვილი"

ქ. თბილისში, გაგარინის I შეს. №8 და №8ა-ში მდებარე არსებულ სასტუმროს რეკონსტრუქცია-გაფართოების პროექტის მესამედ კორექტირება.


სარდაფის გეგმა. მ. 1 : 100

დირექტორი	ადუაშვილი
არქიტექტორი	ადუაშვილი

	სტ.	ფ	ფ-ბი
	მ.პ.	ა – 2	

არქიტექტურული ნაწილი.

2014

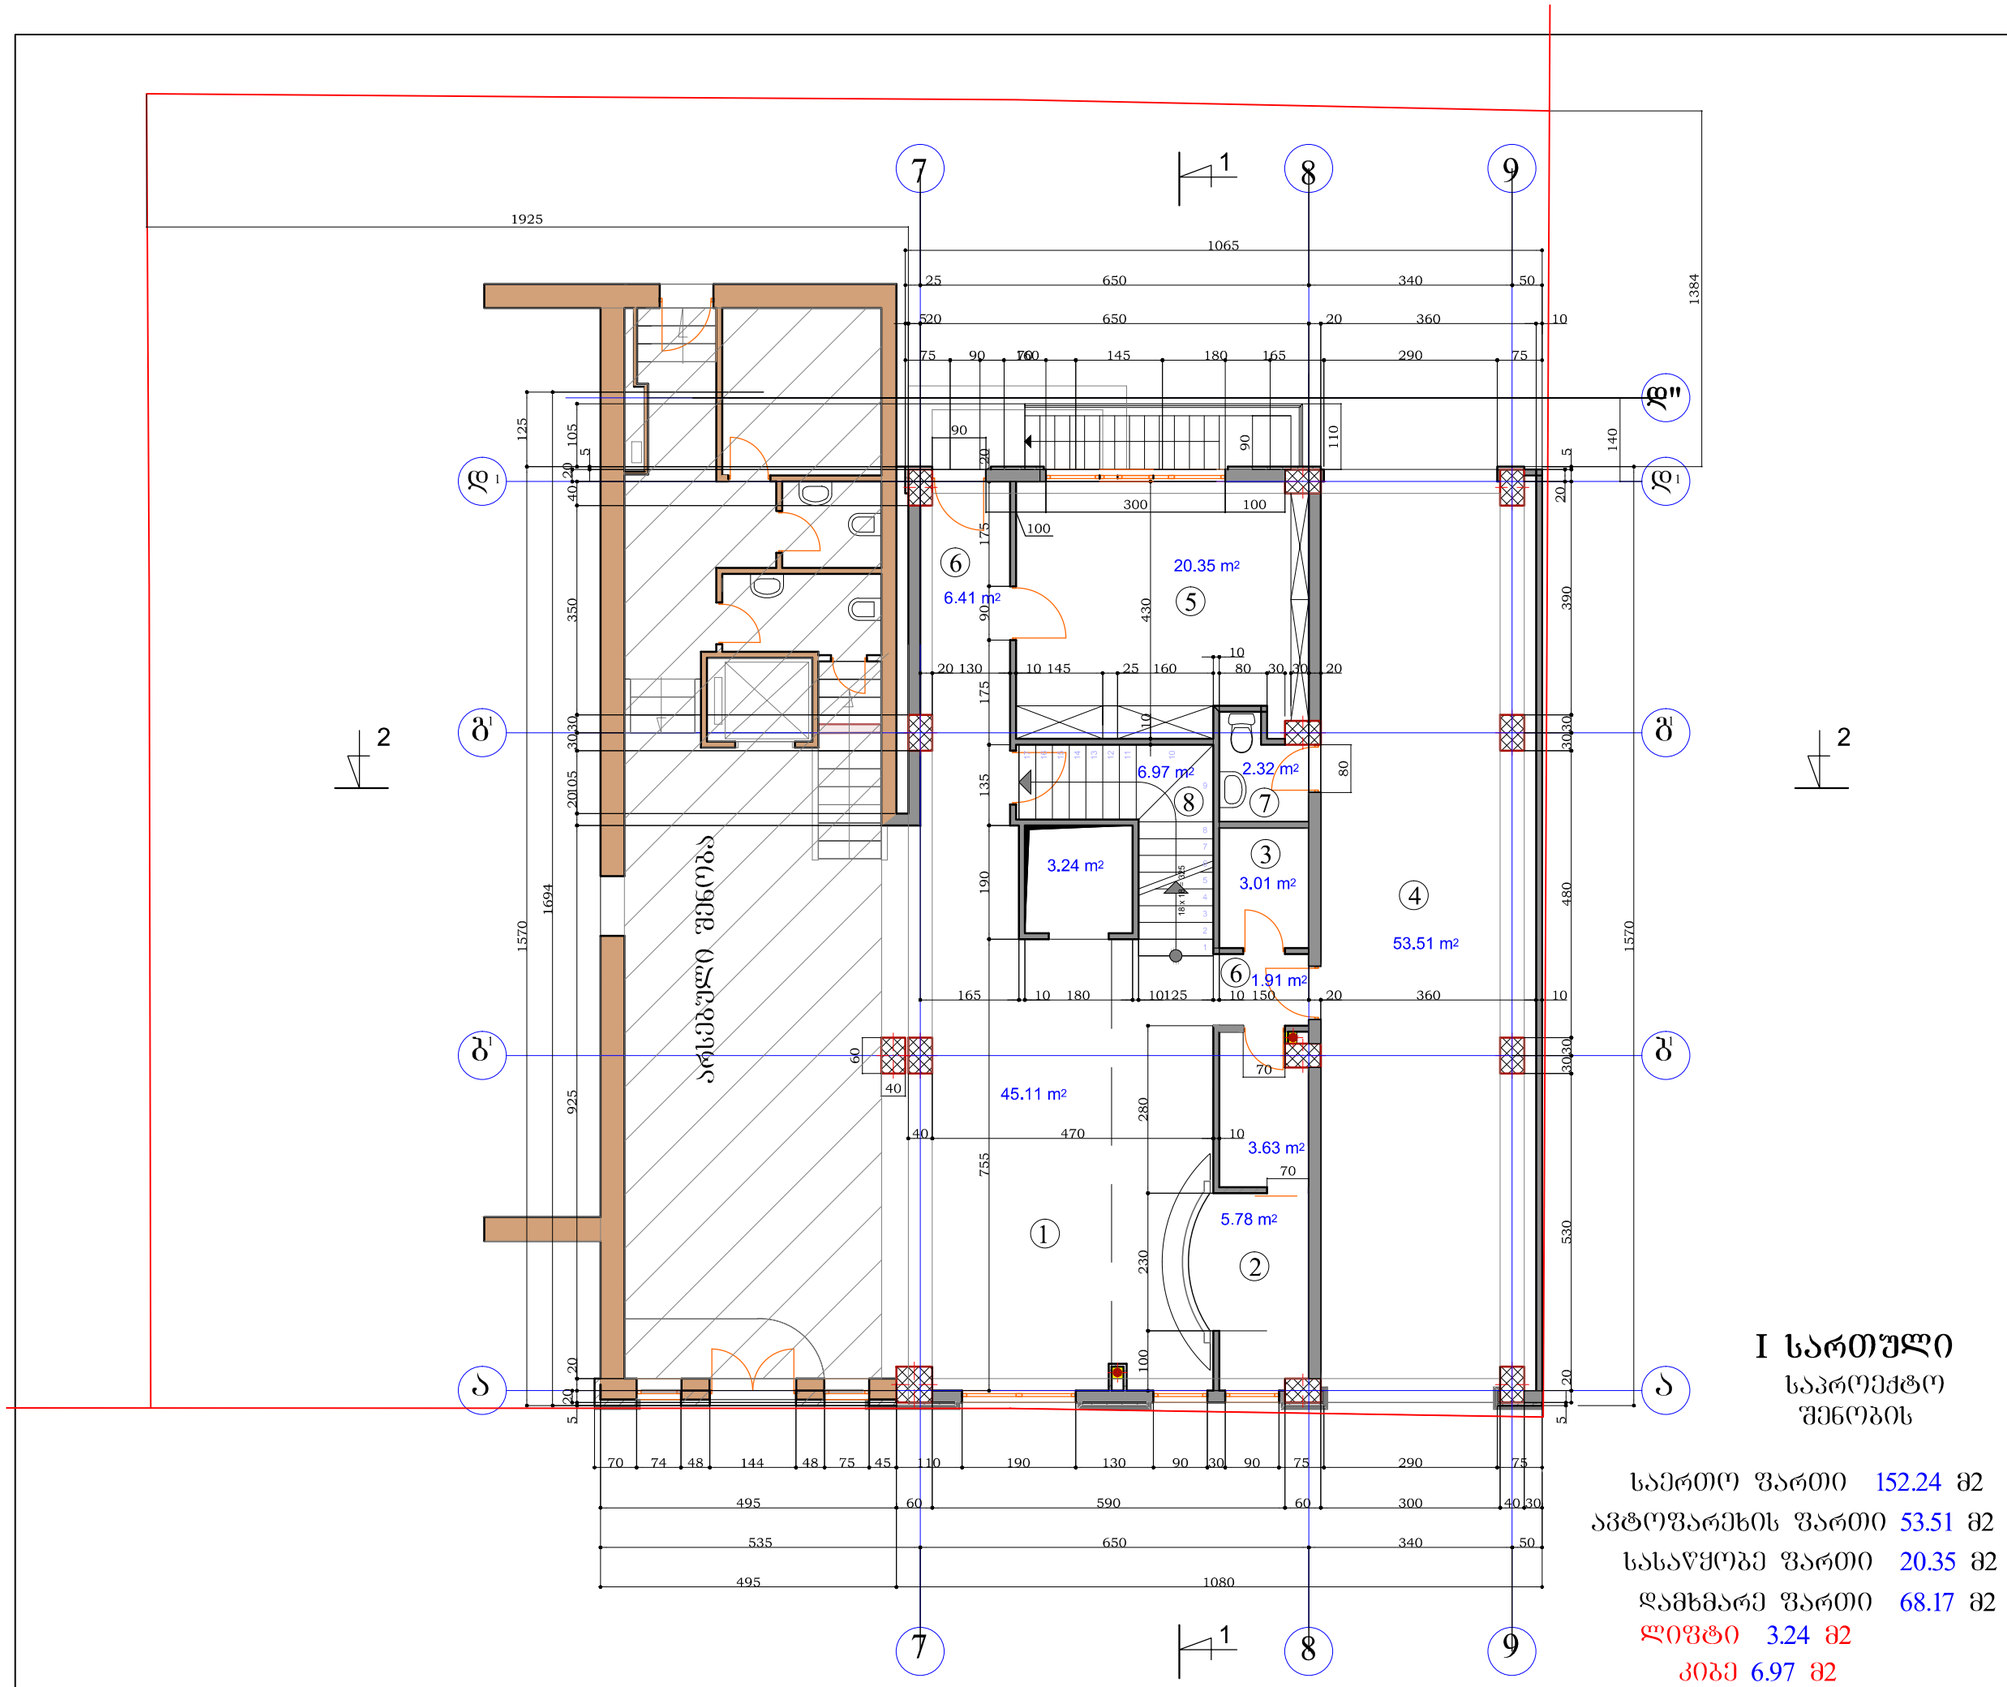

I სართული

საპროექტო შენობის

საერთო ფართი	152.24 მ2
ავტოფარეხის ფართი	53.51 მ2
სასაწყობე ფართი	20.35 მ2
დამხმარე ფართი	68.17 მ2
ლიფტი	3.24 მ2
კიბე	6.97 მ2

ინდ.მეწარმე.
"ბიორბი ადუაშვილი"

ექსპლიკაცია:

1. ვესტიბიული
2. ადმინისტრატორი
3. დაცვა
4. ავტოფარეხი
5. საწყობი
6. დერეფანი
7. სან.კვანძი
8. კიბე

ქ. თბილისში, ბაბარინის I შეს. №8 და №8ა-ში მდებარე არსებულ სასტუმროს რეკონსტრუქცია-ბაფართოების პროექტის მესამედ კორექტირება.


I სართულის გეგმა. მ. 1 : 100

დირექტორი	ადუაშვილი
არქიტექტორი	ადუაშვილი

	სტ.	ფ	ფ-ბი
	მ.პ.	ა –3	

არქიტექტურული ნაწილი.

2014

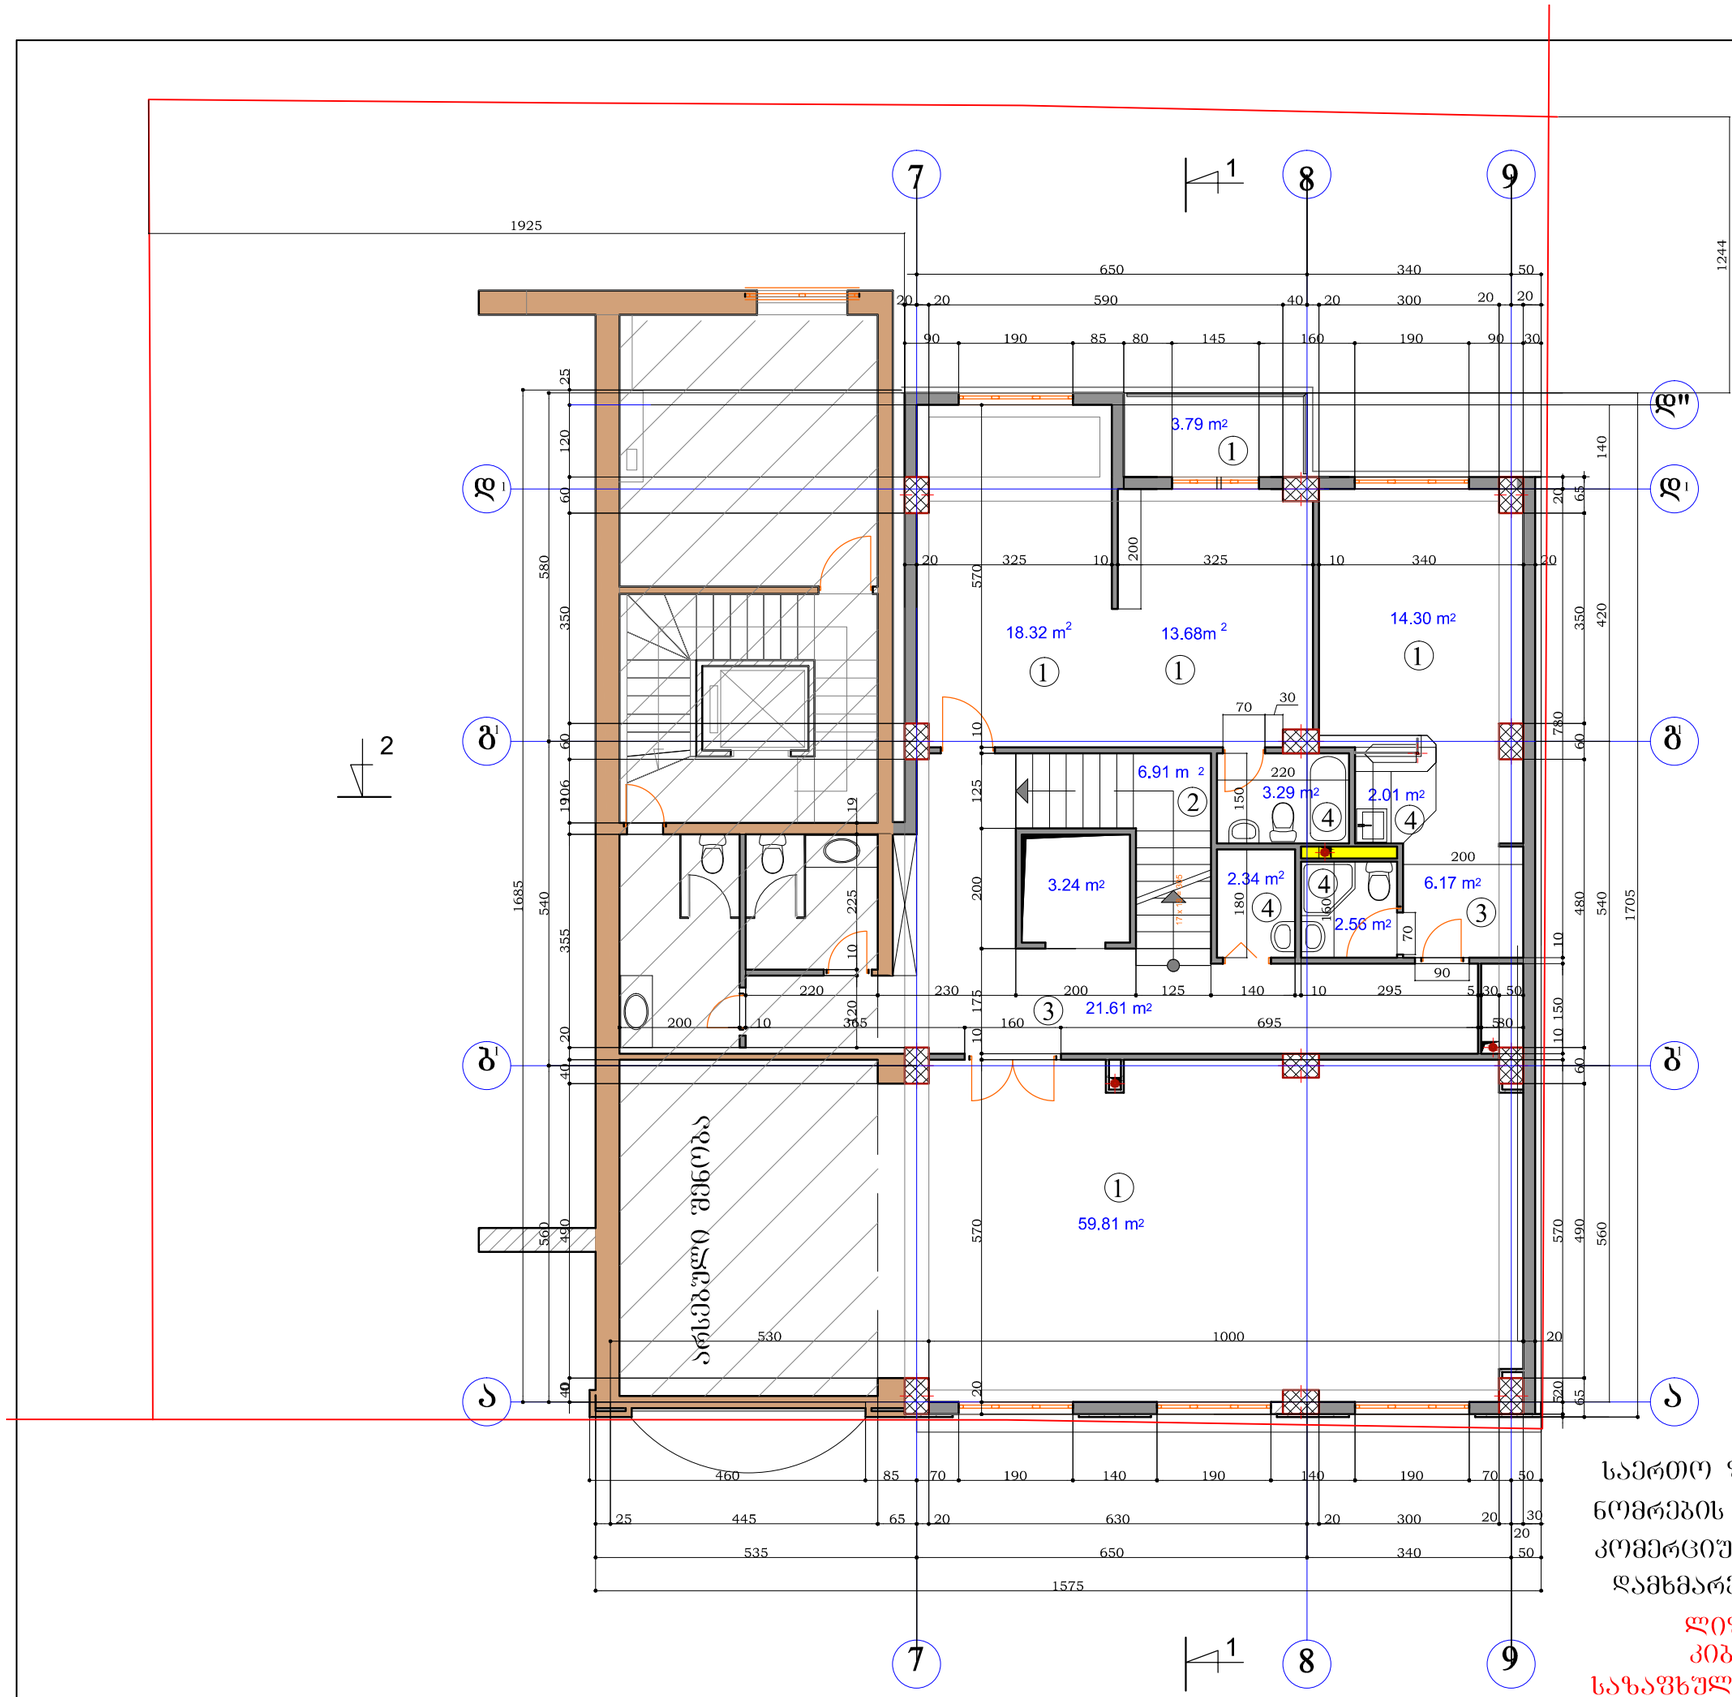

II სართული

საპროექტო შენობის

საერთო ფართი 158.03 მ2

ნომრების ფართი 46.3 მ2

კომერციული ფართი 59.81 მ2

დამხმარე ფართი 37.98 მ2

ლიფტი 3.24 მ2

კიბე 6.91 მ2

საზაფხულო ფართი 3.79 მ2

ინდ.მეწარმე.
"ბიორგი ადუაშვილი"

ექსპლიკაცია:

1.სასტუმროს ნომერი

2. კიბე

3. დერეფანი

4. სან.კვანძი

5. საკონფერენციო

ქ. ობილისში, ბაბარინის I შეს. №8 და №8ა-ში მდებარე არსებულ სასტუმროს რეკონსტრუქცია-გაფართოების პროექტის მისამედ კორექტირება.

II სართულის გეგმა. მ. 1 : 100


დირექტორი	ადუაშვილი
არქიტექტორი	ადუაშვილი

	სტ.	ფ	ფ-ბი
	მ.პ.	ა –4	

არქიტექტურული ნაწილი.

2014

III სართული

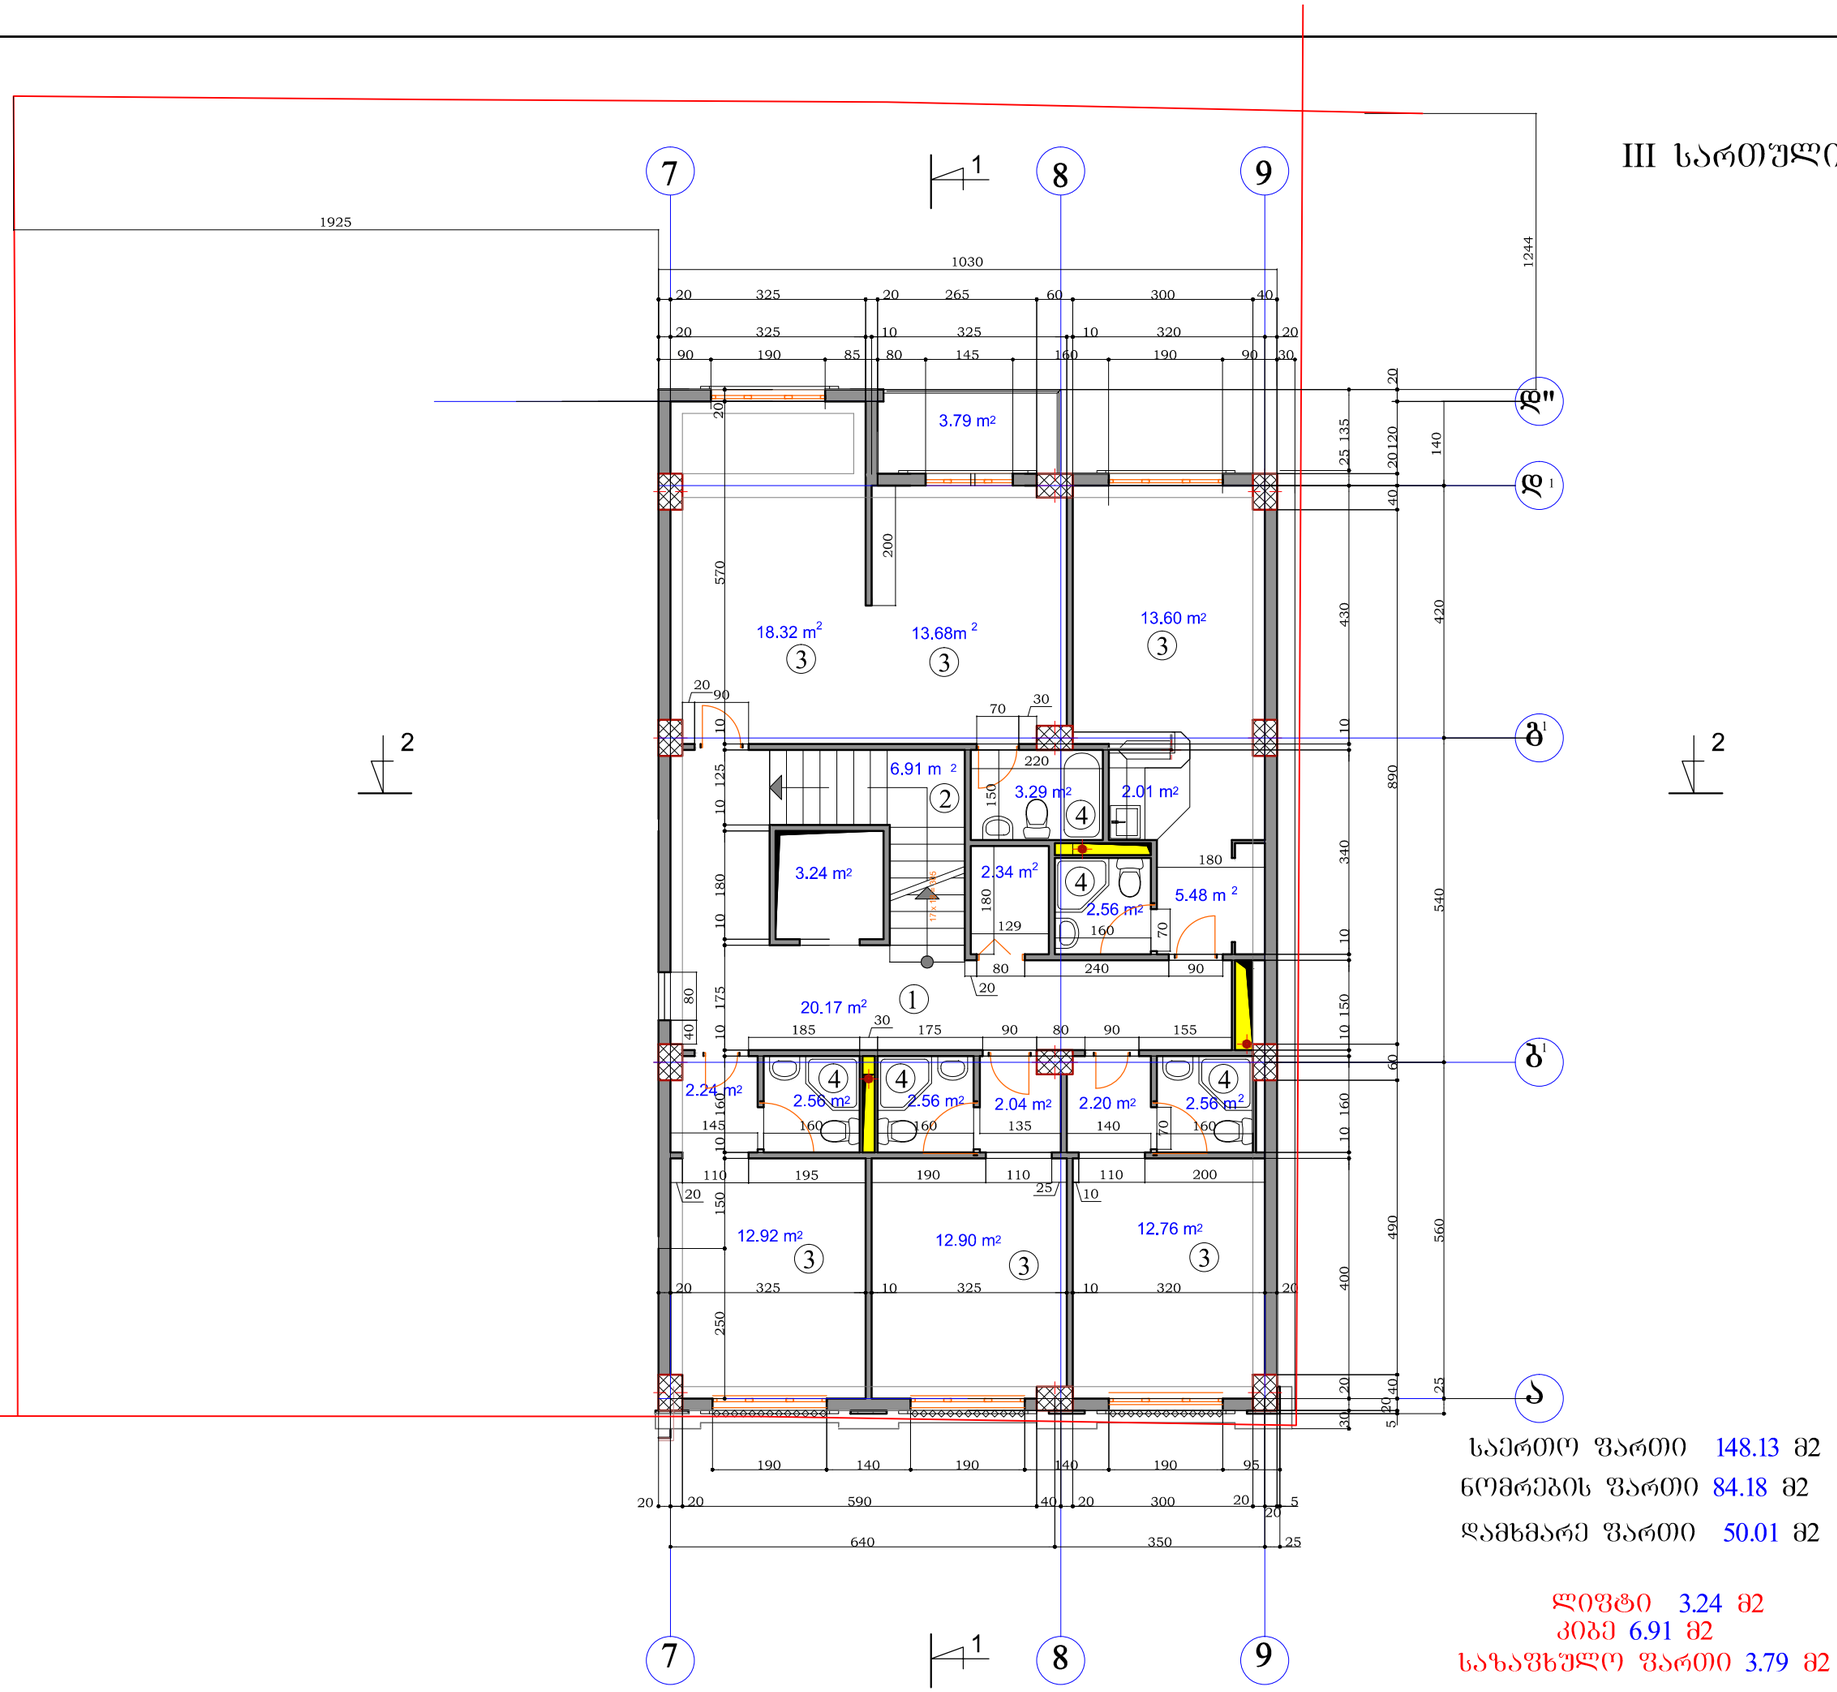

საერთო ფართი 148.13 მ2

ნომრების ფართი 84.18 მ2

დამხმარე ფართი 50.01 მ2

ლიფტი 3.24 მ2

კიბე 6.91 მ2

საზაფხულო ფართი 3.79 მ2

ინდ.მეწარმე.
"გიორგი ადუაშვილი"

ექსპლიკაცია:

1. დერეფანი
2. კიბე
3. სასტუმროს ნომერი
4. სან.კვანძი

ქ. თბილისში, გაბარინის I შეს. №8 და №8ა-ში მდებარე არსებულ სასტუმროს რეკონსტრუქცია-გაფართოების პროექტის მესამედ კორექტირება.

III სართულის გეგმა. მ. 1 : 100


დირექტორი	ადუაშვილი
არქიტექტორი	ადუაშვილი

	სტ.	ფ	ფ-ბი
	მ.ა.	ა –5	

არქიტექტურული ნაწილი.

2014

IV–V სართული

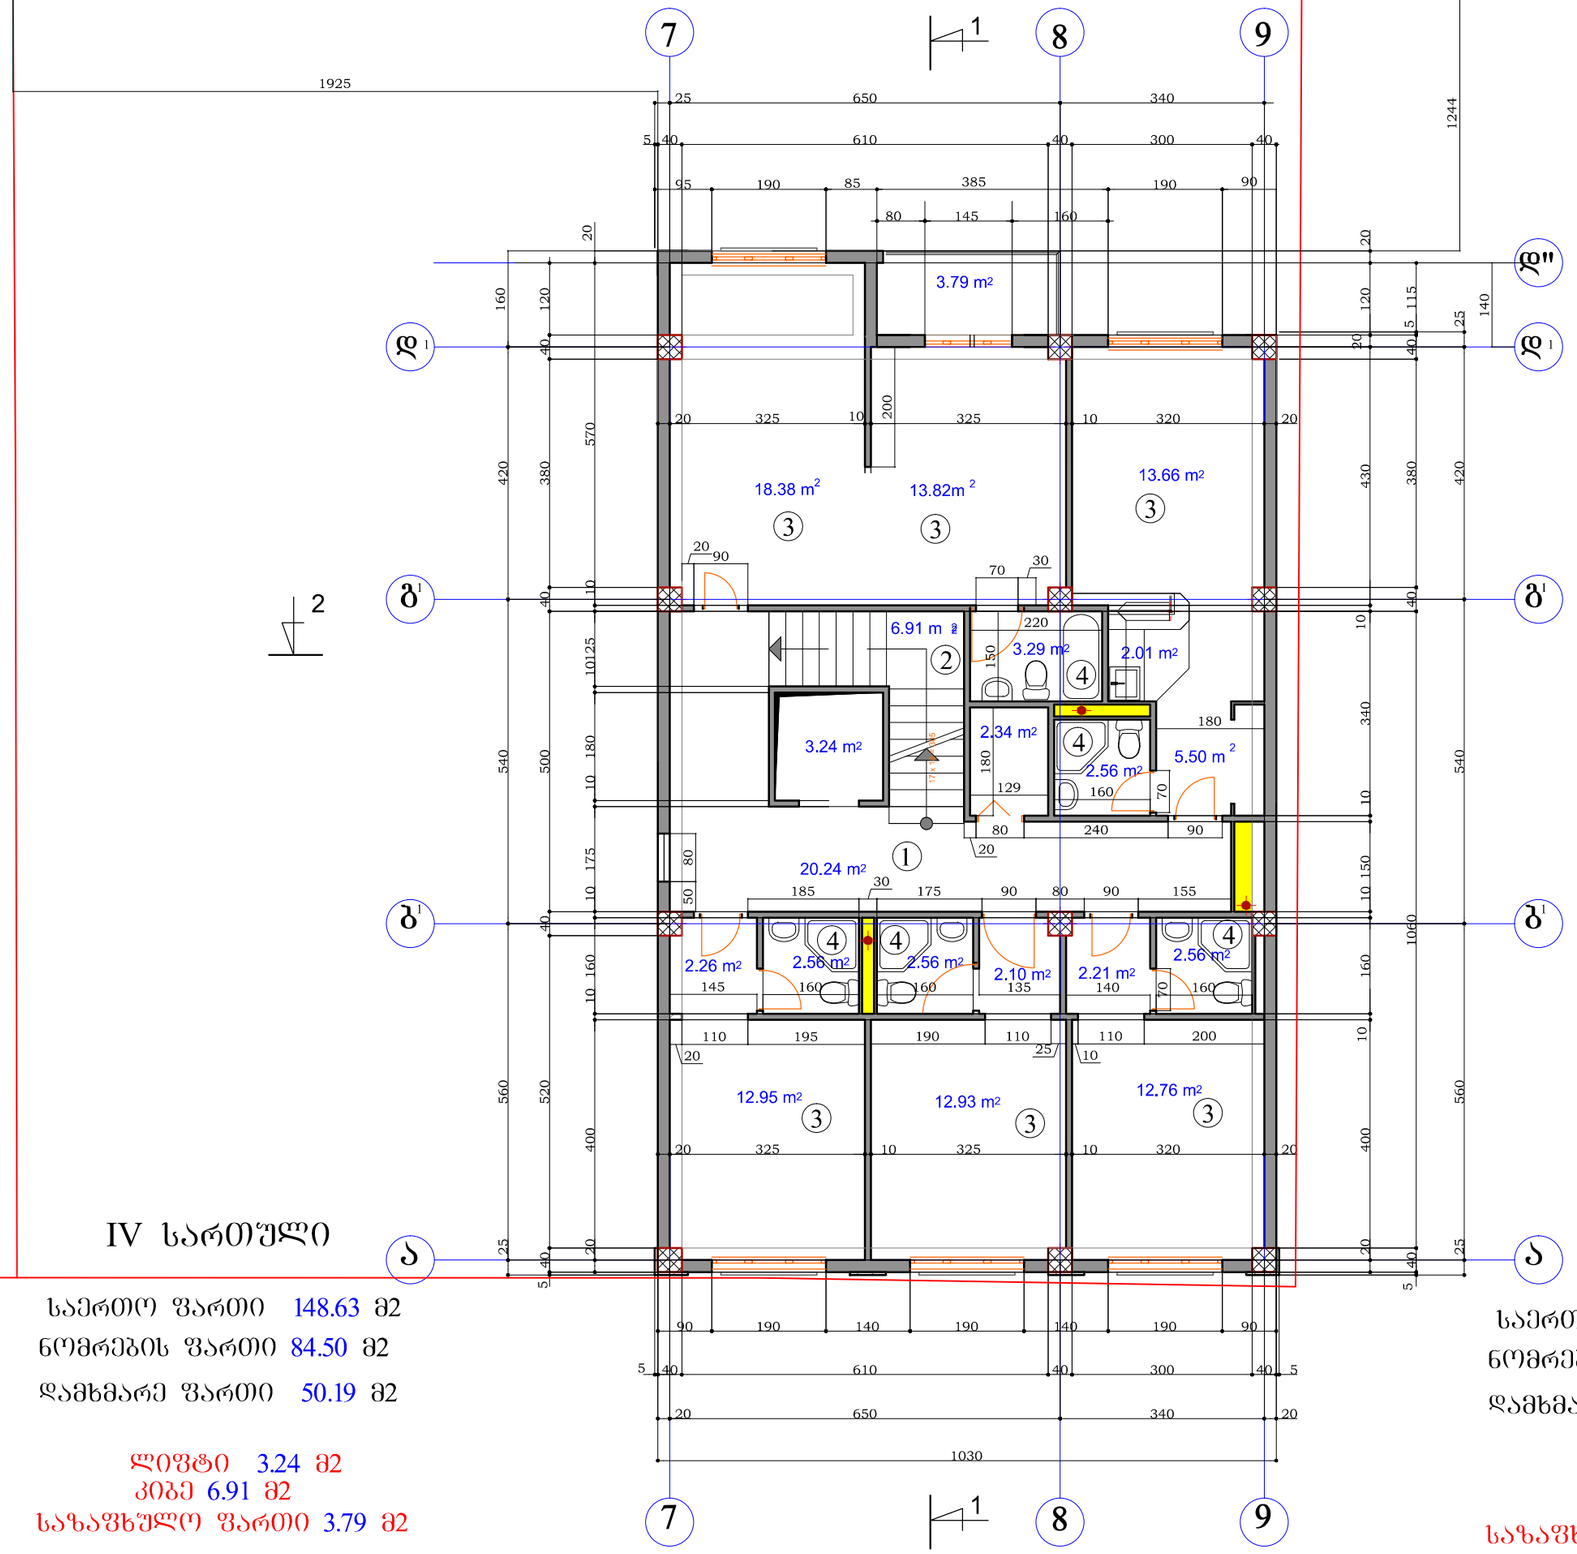

IV სართული

საერთო ფართი 148.63 მ2

ნომრების ფართი 84.50 მ2

დამხმარე ფართი 50.19 მ2

ლიფტი 3.24 მ2

კიბე 6.91 მ2

საზაფხულო ფართი 3.79 მ2

V სართული

საერთო ფართი 148.63 მ2

ნომრების ფართი 84.50 მ2

დამხმარე ფართი 50.19 მ2

ლიფტი 3.24 მ2

კიბე 6.91 მ2

საზაფხულო ფართი 3.79 მ2

ინდ.მეწარმე.
"ბიორგი ადუაშვილი"

ექსპლიკაცია:

1. დერეფანი
2. კიბე
3. სასტუმროს ნომერი
4. სან.კვანძი

ქ. ობილისში, ბაბარიანის I შეს. №8 და №8ა-ში მდებარე არსებულ სასტუმროს რეკონსტრუქცია-ბაზართოების პროექტის მესამედ კორექტირება.

IV-V სართულის გეგმა.
მ. 1 : 100


დირექტორი	ადუაშვილი
არქიტექტორი	ადუაშვილი

	სტ.	ფ	ფ-ბი
	მ.პ.	ა –6	

არქიტექტურული ნაწილი.

2014

VI სართული

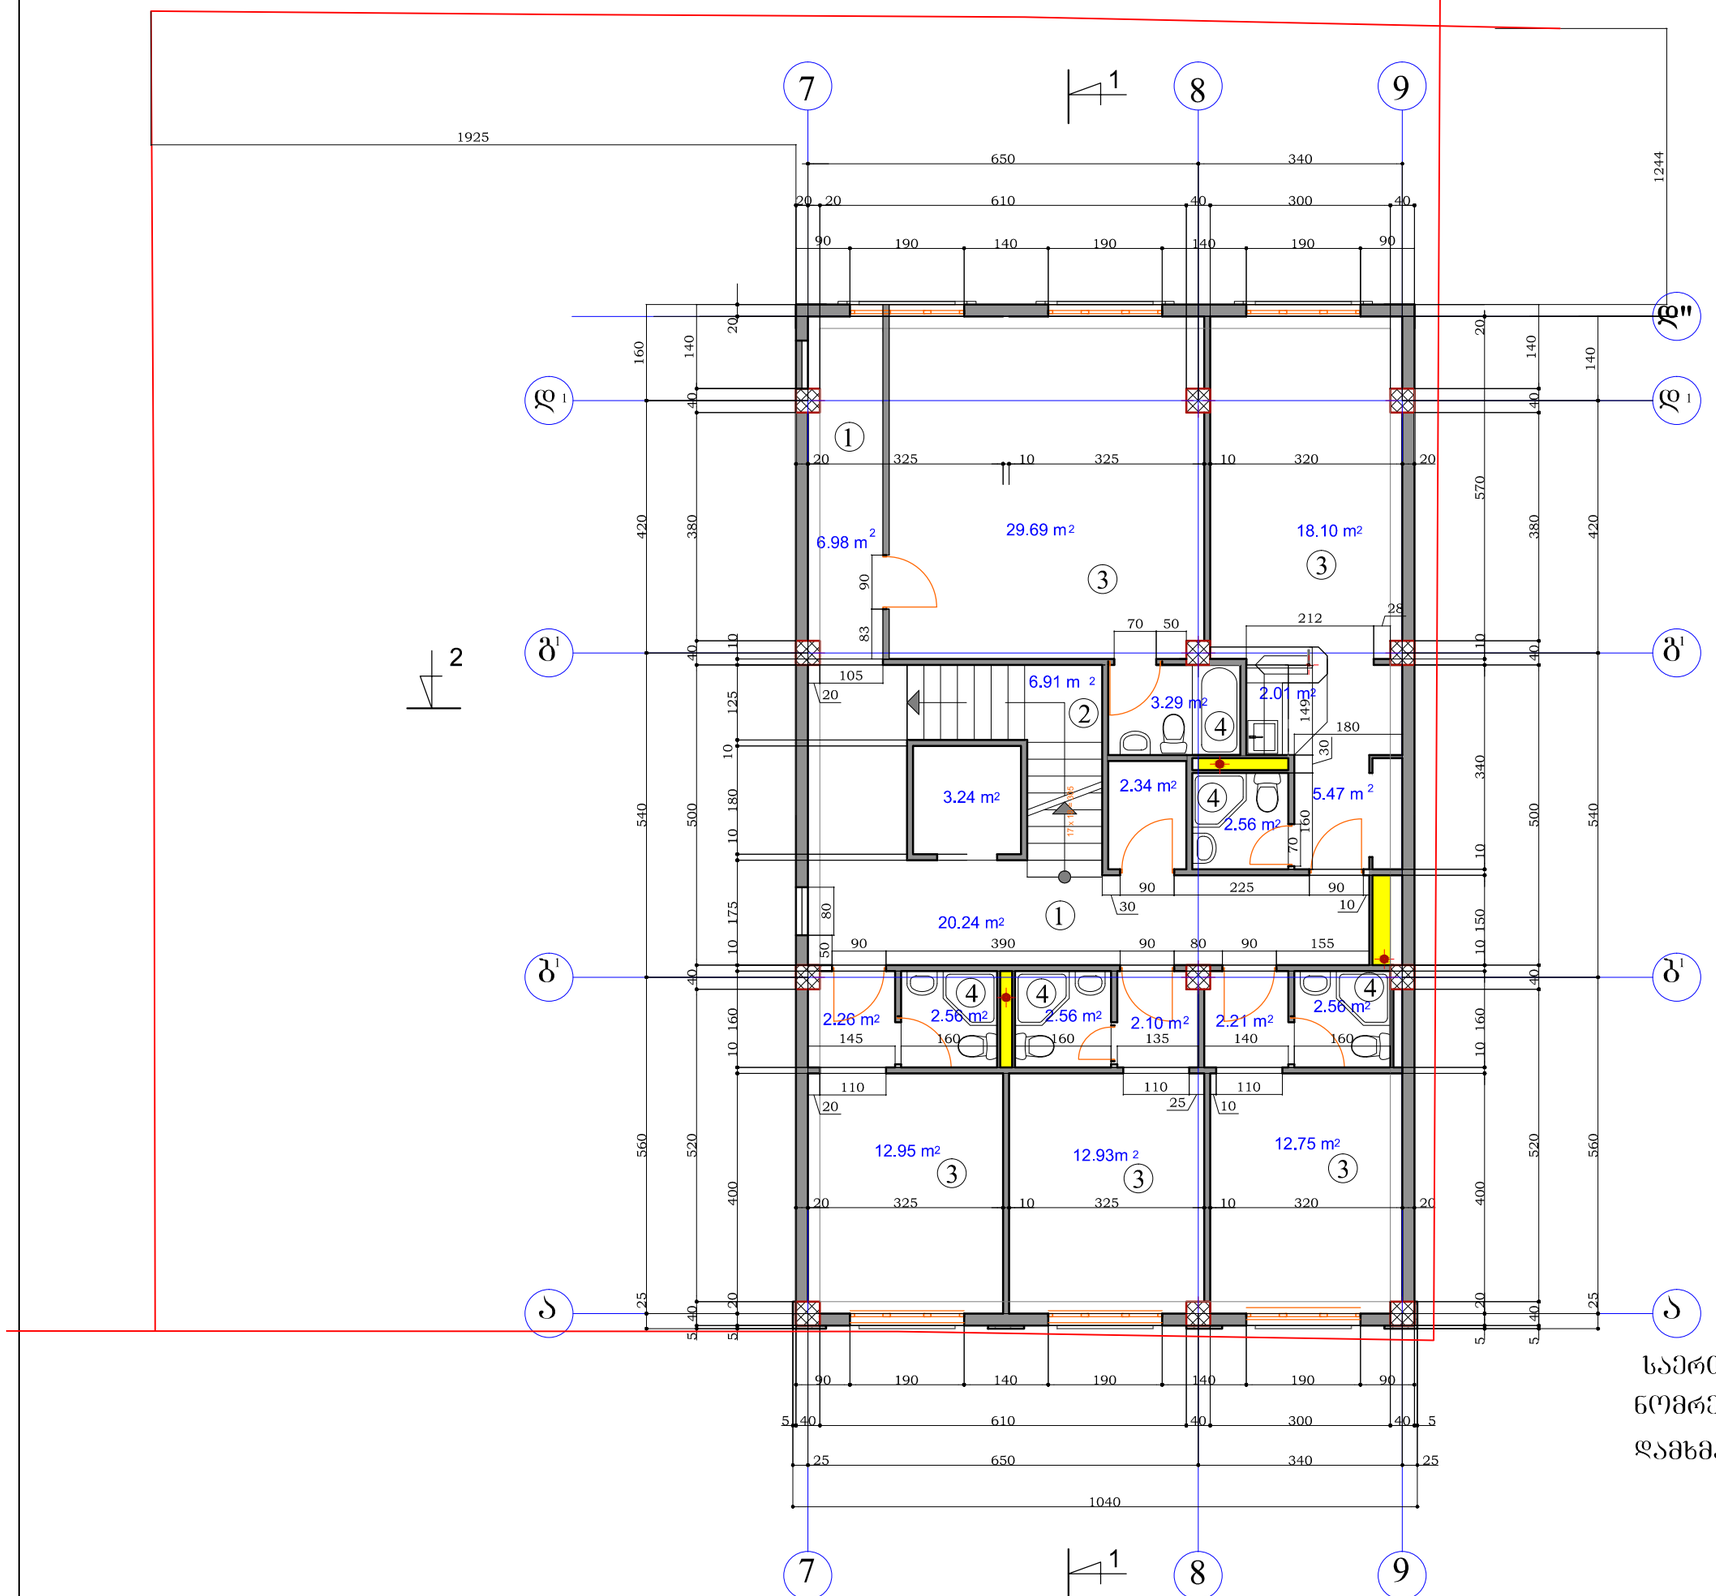

საერთო ფართი	153.71 მ2
ნომრების ფართი	93.40 მ2
დამხმარე ფართი	50.16 მ2

ლიფტი 3.24 მ2
კიბე 6.91 მ2


	ინდ.მეწარმე. "გიორგი ადუაშვილი"
	ექსპლიკაცია:
	1. დერეფანი
	2. კიბე
	3.სასტუმროს ნომერი
	4. სან.კვანძი
	ქ. თბილისში, გაგარინის I შეს. №8 და №8ა-ში მდებარე არსებულ სასტუმროს რეკონსტრუქცია-გაფართოების პროექტის მესამედ კორექტირება.
	VI სართულის გეგმა. მ. 1 : 100
დირექტორი	ადუაშვილი
არქიტექტორი	ადუაშვილი

	სტ.	ფ	ფ-ბი
	მ.ა.	ა –7	

არქიტექტურული ნაწილი.

2014

VII სართული
მანსარდა

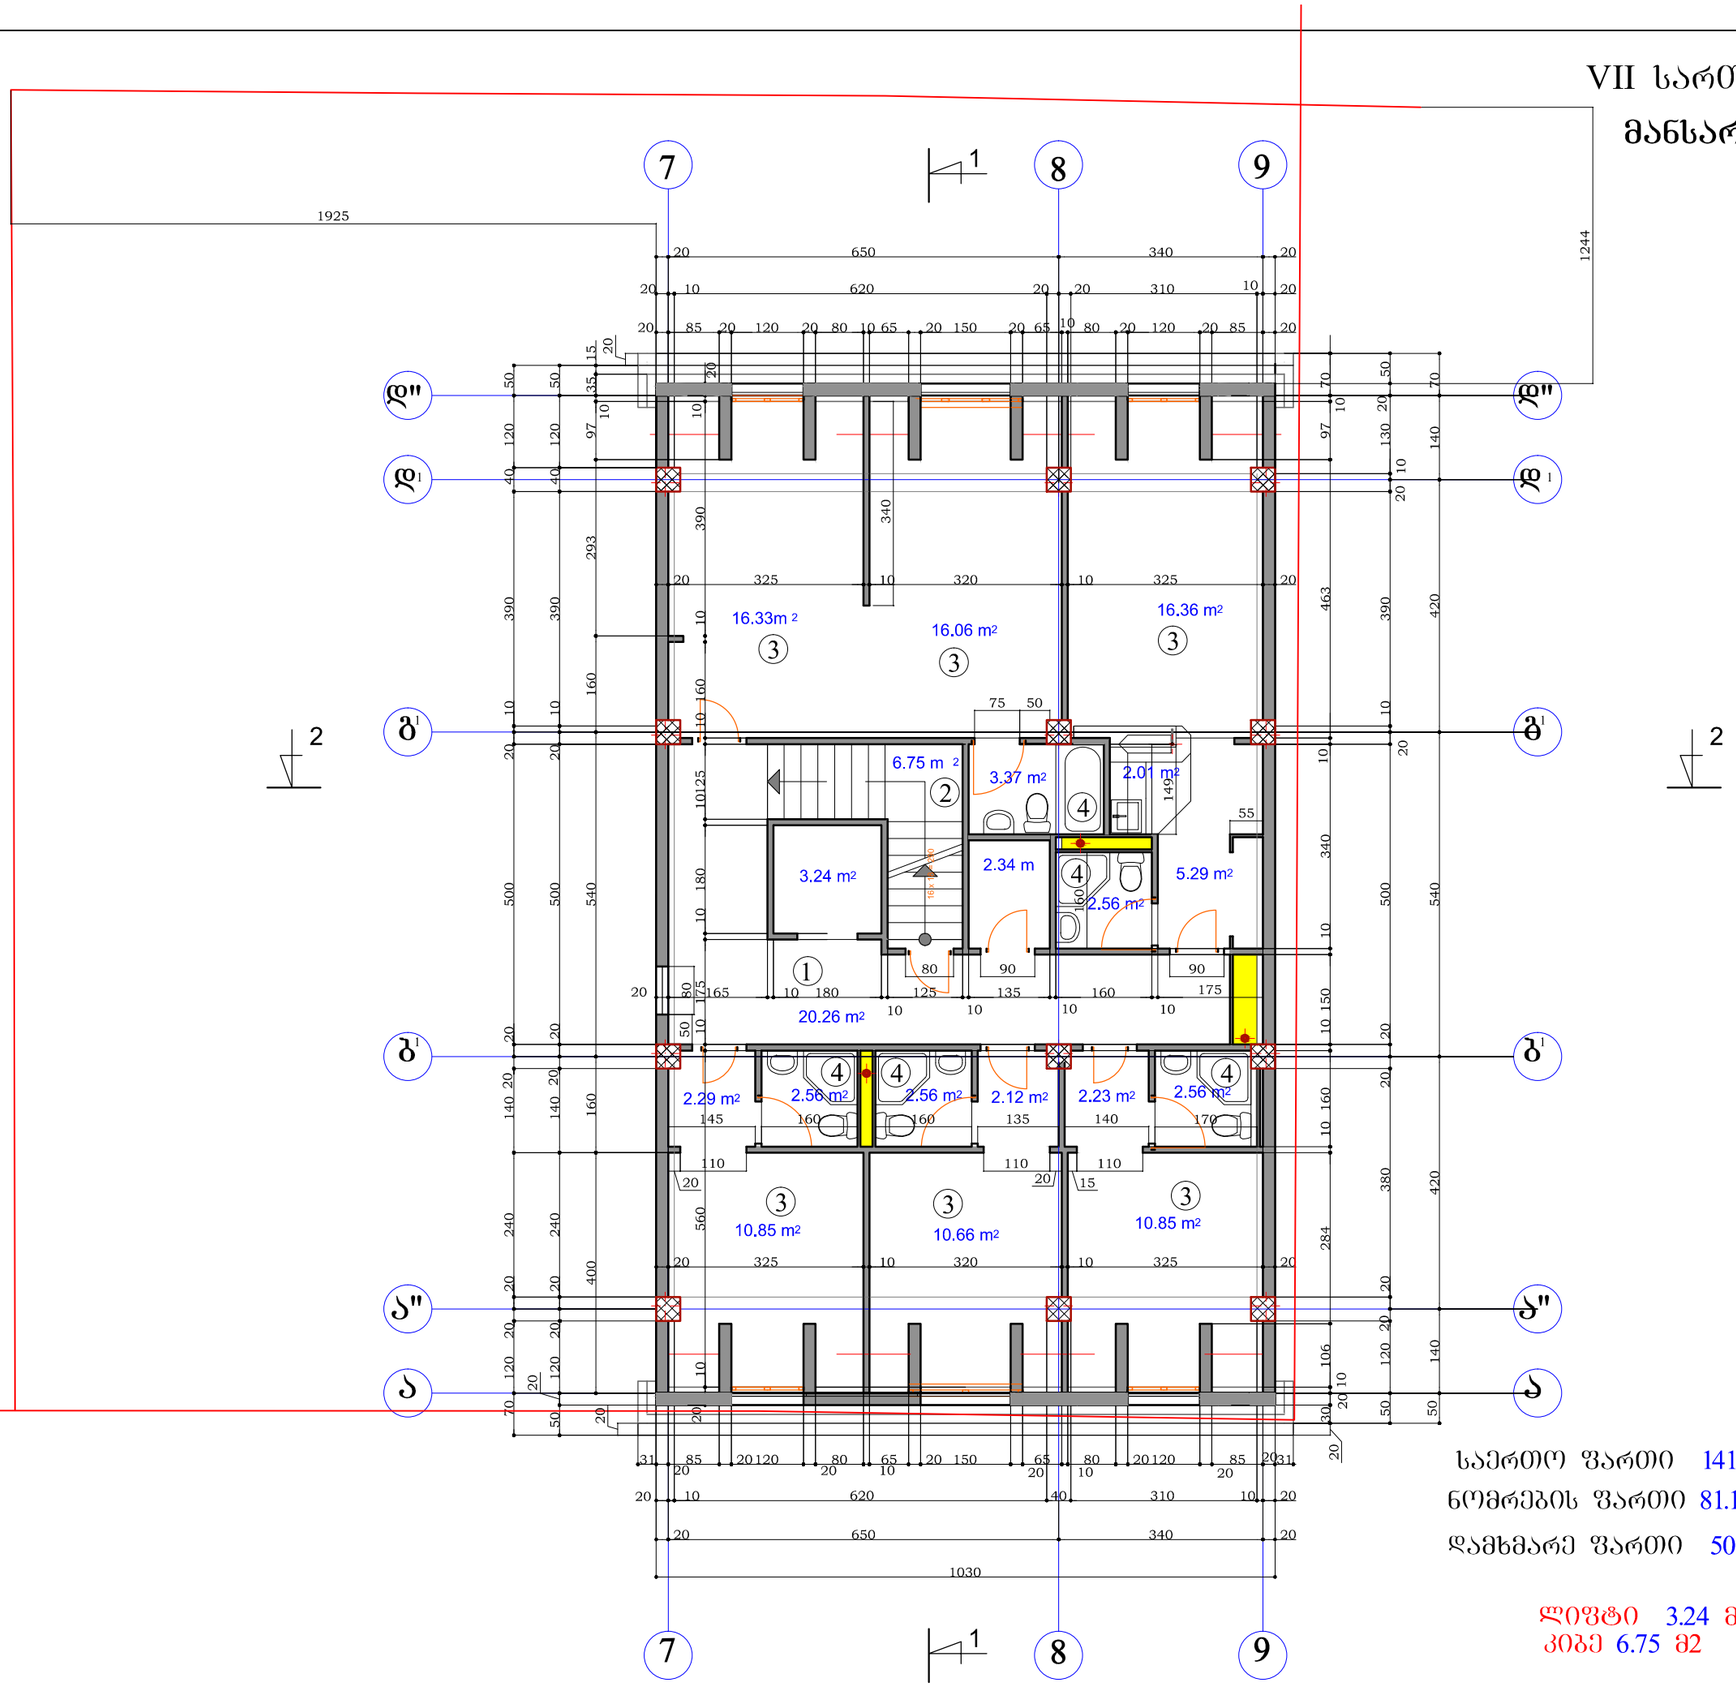

საერთო ფართი 141.25 მ2

ნომრების ფართი 81.11 მ2

დამხმარე ფართი 50.15 მ2

ლიფტი 3.24 მ2

კიბე 6.75 მ2

ინდ.მეწარმე. "ბიორგი ადუაშვილი"	
ექსპლიკაცია:	
1. დერეფანი	
2. კიბე	
3.სასტუმროს ნომერი	
4. სან.კვანძი	

ქ. ოზილისში, ბაბარინის I შეს. №8 და №8ა-ში მდებარე არსებულ სასტუმროს რეკონსტრუქცია-გაფართოების პროექტის მესამედ კორექტირება.

VII სართულის (მანსარდის) გეგმა. მ. 1 : 100


დირექტორი	ადუაშვილი
არქიტექტორი	ადუაშვილი

	სტ.	ფ	ფ-ბი
	მ.პ.	ა –8	

არქიტექტურული ნაწილი.

2014

ტერასა

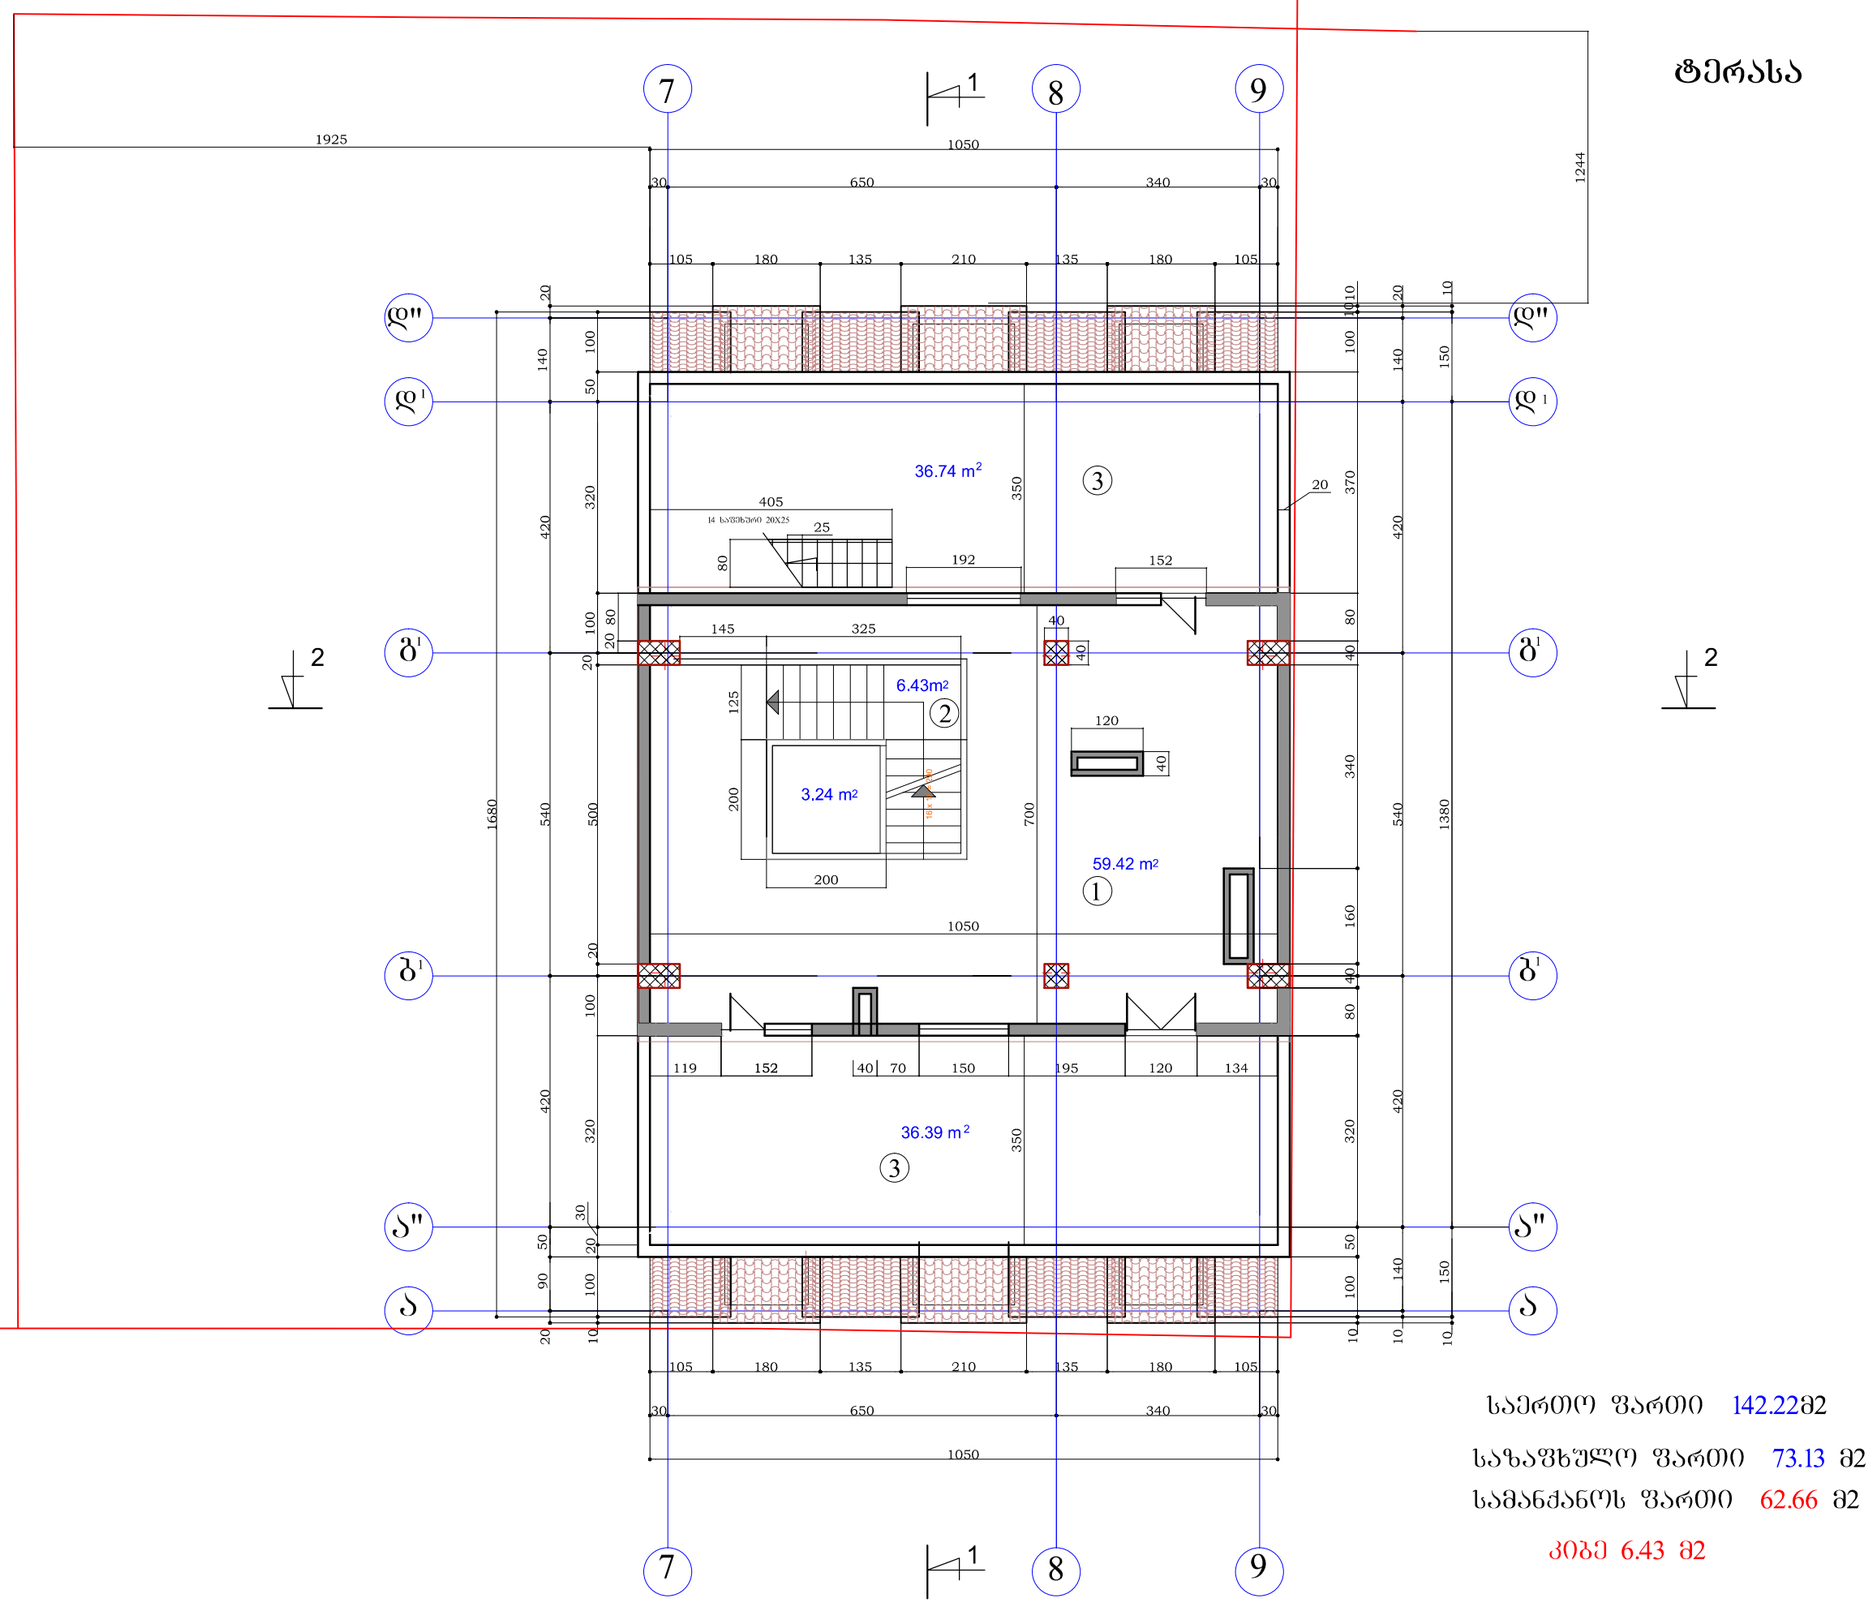

საერთო ფართი 142.22მ2

საზაფხულო ფართი 73.13 მ2

სამანქანოს ფართი 62.66 მ2

კიბე 6.43 მ2

ინდ.მეწარმე.
"ბიორგი ადუაშვილი"

ექსპლიკაცია:

1. სამანქანო
   განყოფილება
2. კიბე
3. ტერასა

ქ. თბილისში, გაგარინის I შეს.
№8 და №8ა-ში მდებარე
არსებულ სასტუმროს
რეკონსტრუქცია-გაფართოების
პროექტის მესამედ
კორექტირება.


სამანქანო ნაწილის და
ტერასის გეგმა. მ. 1 : 100

დირექტორი	ადუაშვილი
არქიტექტორი	ადუაშვილი

	სტ.	ფ	ფ-ბი
	მ.ბ.	ა –9	

არქიტექტურული ნაწილი.

2014

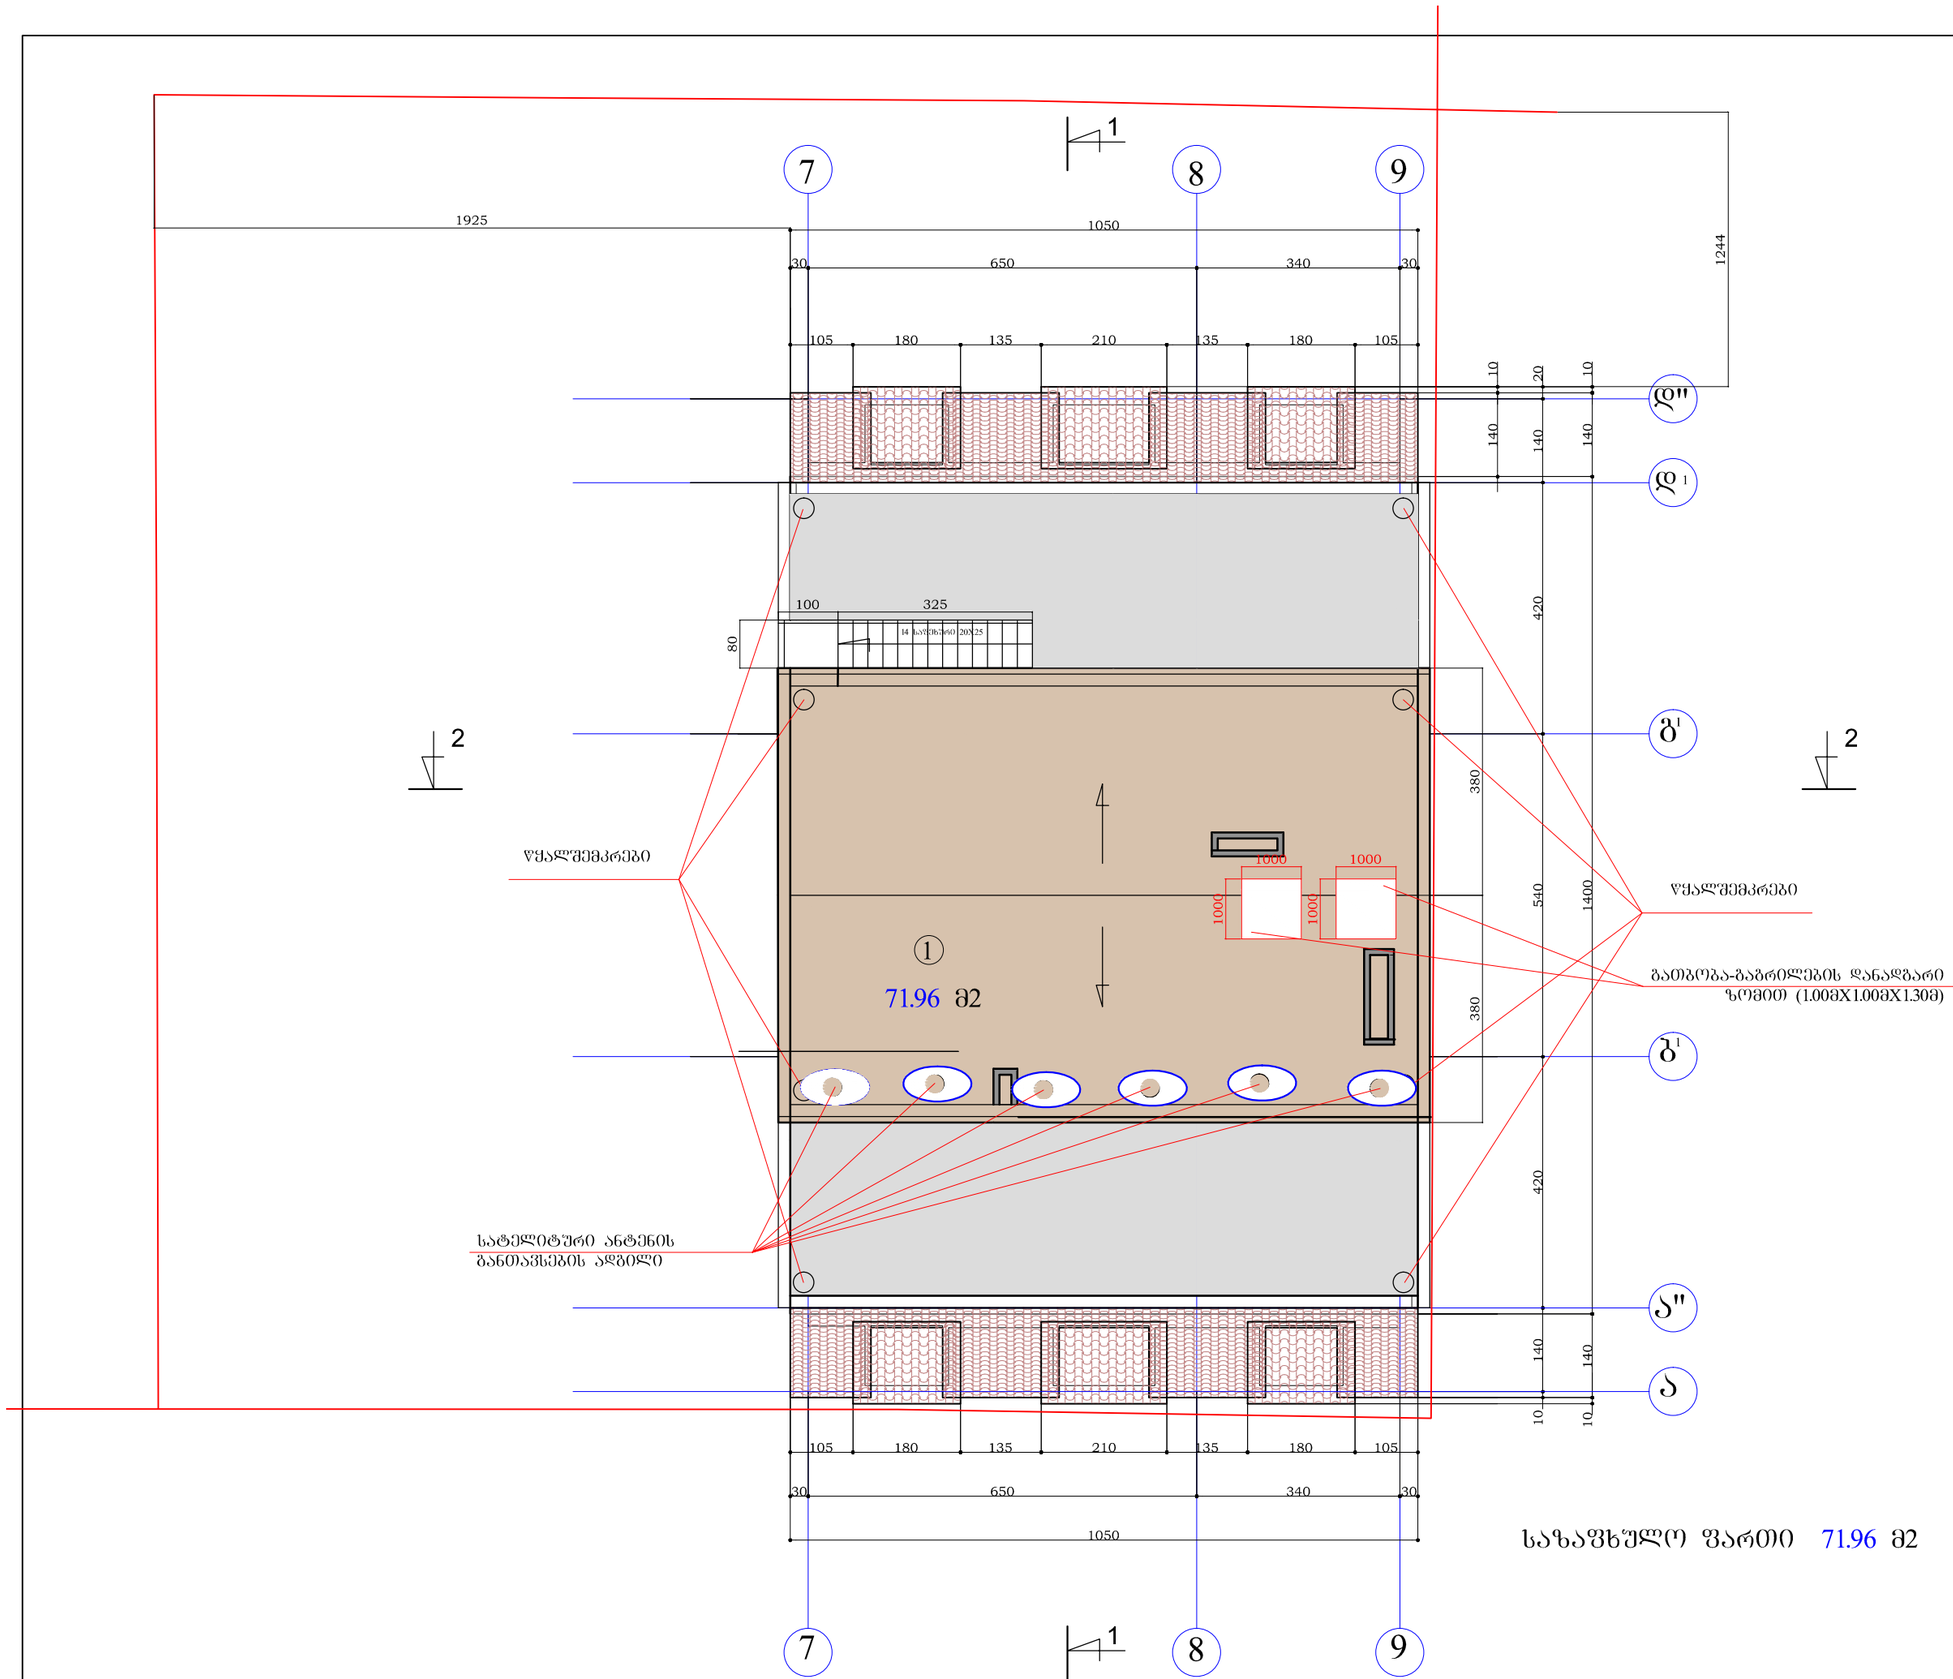

საზაფხულო ფართი 71.96 მ2

ინდ.მეწარმე.
"გიორგი ადუაშვილი"

ექსპლიკაცია:

1. ტერასა

ქ. თბილისში, გაბარინის I შეს. №8 და №8ა-ში მდებარე არსებულ სასტუმროს რეკონსტრუქცია-გაფართოების პროექტის მესამედ კორექტირება.

სახურავის გეგმა. მ. 1 : 100

დირექტორი	ადუაშვილი
არქიტექტორი	ადუაშვილი

	სტ.	ფ	ფ-ბი
	მ.პ.	ა –10	

არქიტექტურული ნაწილი.

2014